


A24

A23

A25


A27

A26

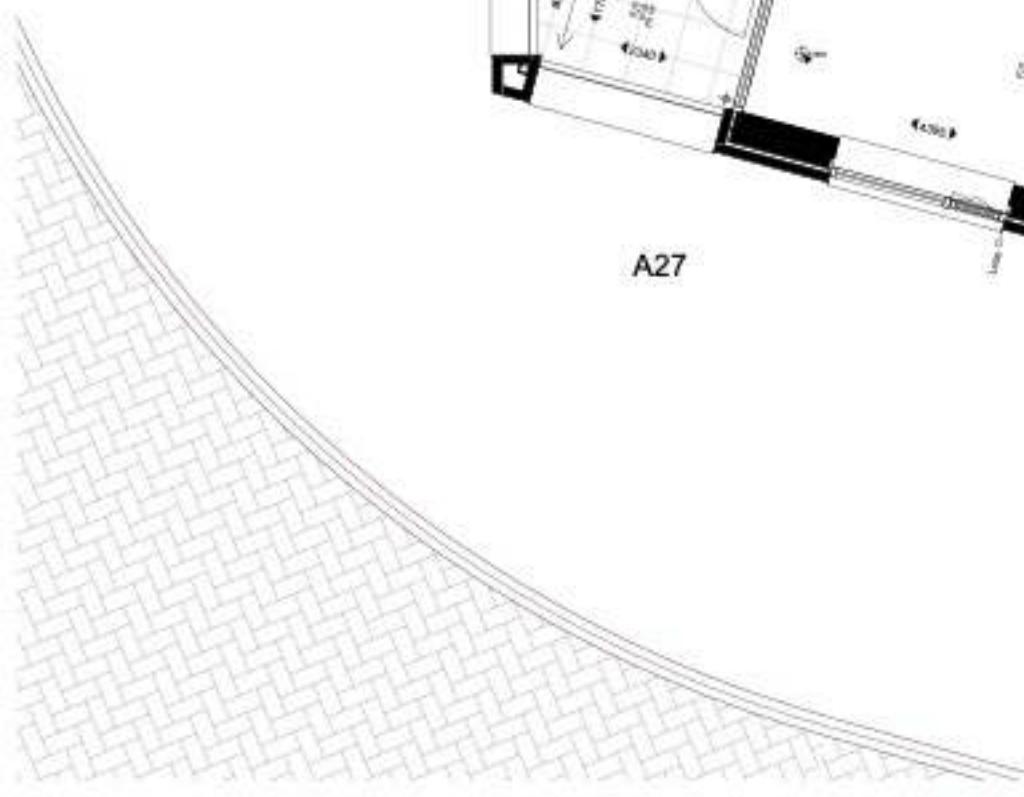

TWEDE VERDIEPING

schaal 1:50

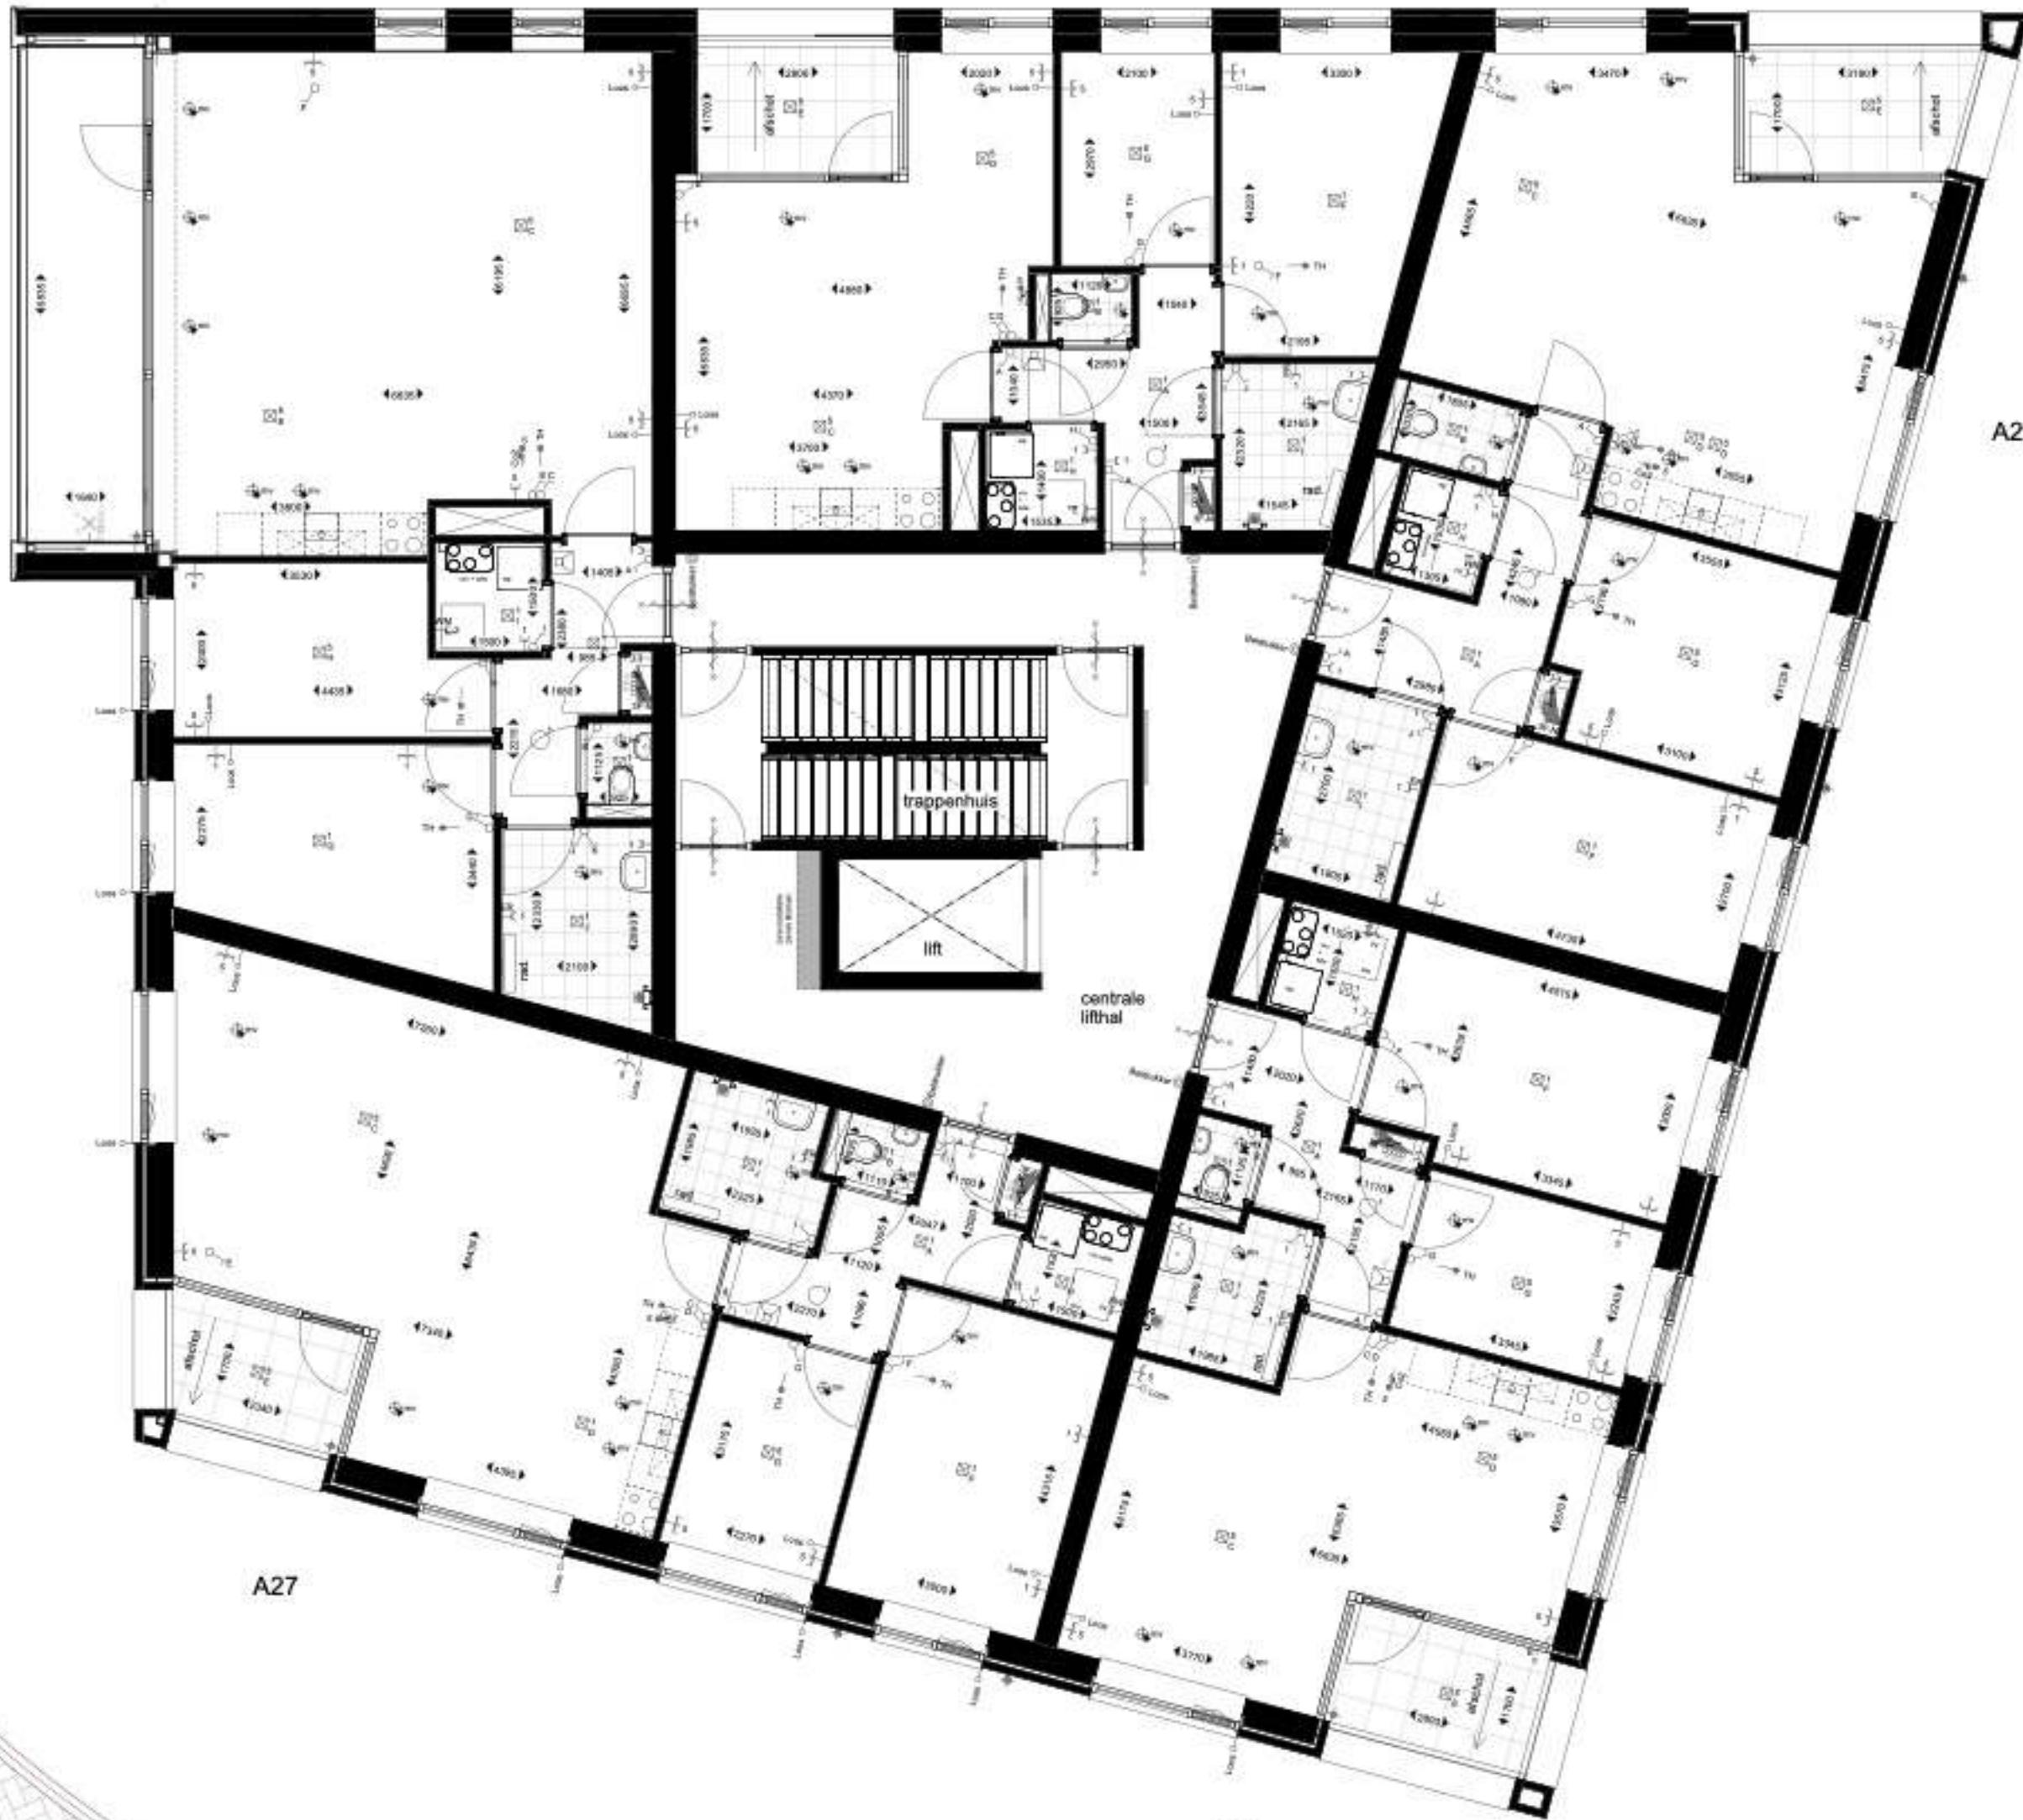

VK_nummering

Bouwdeel App. nr. bouwlaag

A	01	begane grond
A	02	begane grond
A	03	begane grond
A	04	begane grond
A	05	begane grond
A	12	1e verdieping
A	13	1e verdieping
A	14	1e verdieping
A	15	1e verdieping
A	16	1e verdieping
A	23	2e verdieping
A	24	2e verdieping
A	25	2e verdieping
A	26	2e verdieping
A	27	2e verdieping
A	34	3e verdieping
A	35	3e verdieping
A	36	3e verdieping
A	37	3e verdieping
A	38	3e verdieping
A	43	4e verdieping
A	44	4e verdieping
A	45	4e verdieping
A	46	4e verdieping
A	47	4e verdieping
A	48	5e verdieping
A	49	5e verdieping
A	50	5e verdieping

B	06	begane grond
B	07	begane grond
B	08	begane grond
B	09	begane grond
B	10	begane grond
B	11	begane grond
B	17	1e verdieping
B	18	1e verdieping
B	19	1e verdieping
B	20	1e verdieping
B	21	1e verdieping
B	22	1e verdieping
B	28	2e verdieping
B	29	3e verdieping
B	30	2e verdieping
B	31	2e verdieping
B	32	2e verdieping
B	33	2e verdieping
B	39	3e verdieping
B	40	3e verdieping
B	41	3e verdieping
B	42	3e verdieping

Legenda



Alle maatvoering is indien nodig
aangegeven. Hiertussen kunnen
geen rechten worden oordeeld.

architecten TEAM nijkerk
p.a. Westland 103 - 3861 ND Nijkerk - 033 2481'90
Van Ginkel architecten / TEAM architecten / VVN3D technologieën

Plattegrond 2e verdieping gebouw A

20/09/2001
Nieuwbouw appartementen
"Spreeuw leger"
17/09/2000
Spreeuw Lege B.V.
Spreeuwstraat 38, 3824 ML Amersfoort
1:50
REINOUZ B.V.
FORMAT A0

Verkooprekening

19009
20/09/2001
17/09/2000
1:50
REINOUZ B.V.
FORMAT A0

VK-A02
VK-A02
VK-A02
VK-A02