



B3 - Voorgevel


1 : 100

opties:
- dakraam vergroten (500x180mm)
- dakkapel smal
(binnendiepte maat: 1440mm)
- luifel boven entree



B3 - Rechterzijgevel

1 : 100

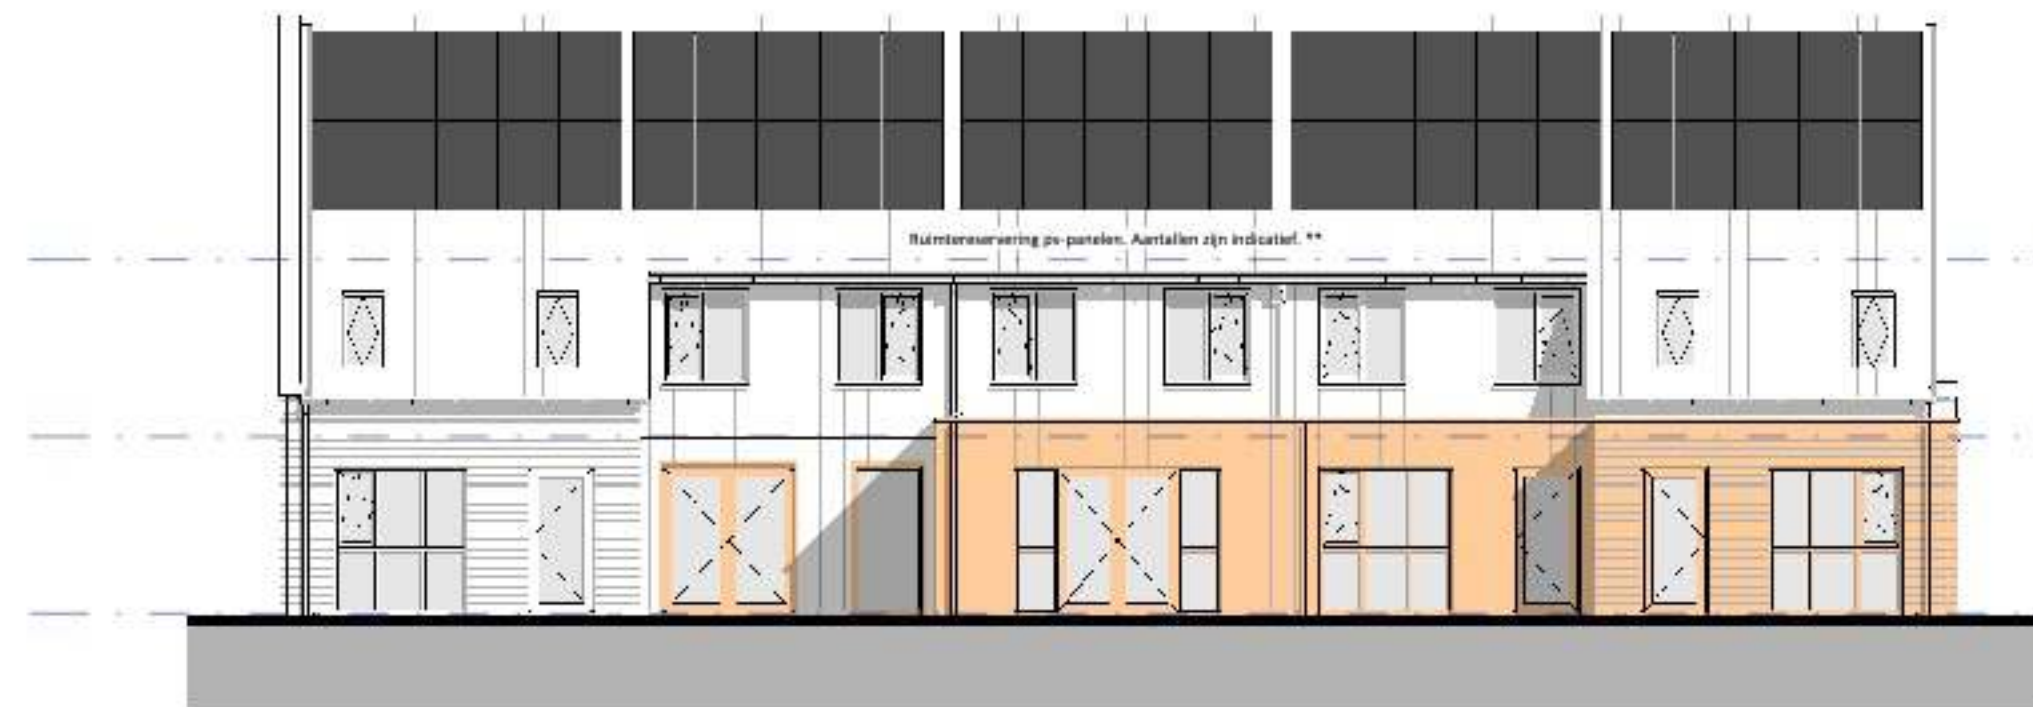

B3 - Achtergevel


1 : 100

opties:
- pui met vast glas en
pui met dubbele luiken
opties:
- uitbouw 2400mm
- pui met dubbele luiken en zijlichten
opties:
- uitbouw 1200mm
opties:
- uitbouw 1200mm



B3 - Linkerzijgevel

1 : 100

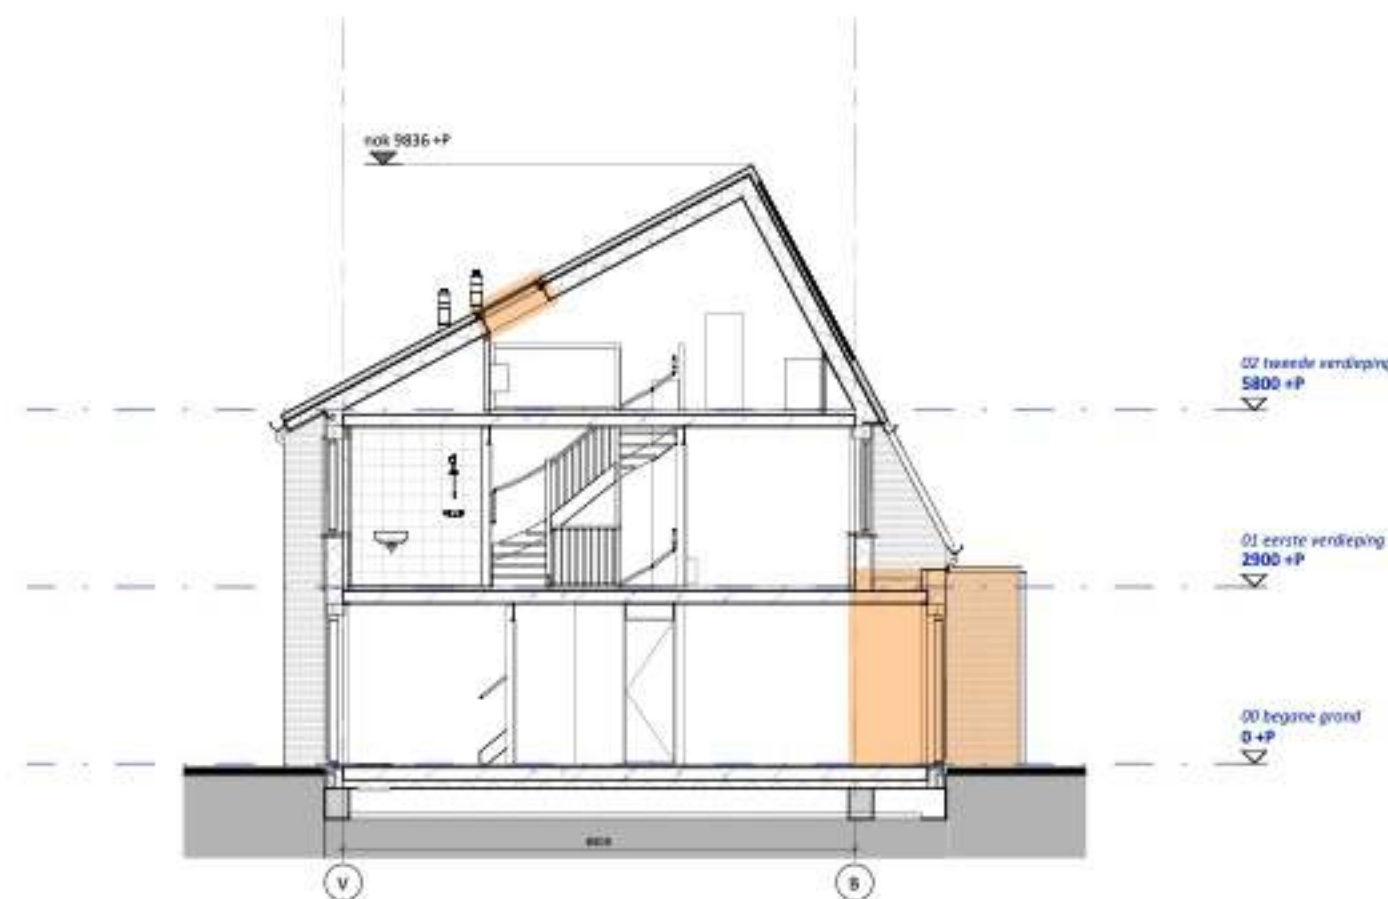

B3 - Doorsnede B

1 : 100



B3 - Doorsnede C

1 : 100


STANDAARD RENVOOI 1:100



30 min. brandschieding
60 min. brandschieding
Rookmelder

ALGEMEEN:

- Rc- en U-waarden volgens BENG-berekening.
- Plaats en afmeting alle constructieve onderdelen volgens opgave constructeur.
- Installatietechnische componenten volgens opgave installateur/adviseur.
- De NEN 3569 (veiligheidsbelasting in gebouwen) is van toepassing.
- Waar vereist ingevolge het Bouwbesluit voldoet de vrije doorgang van deuren aan 850 x 2300 mm.
- voor materialisering zie K&M-staat
- ** Het aantal, positie en afmetingen van de p-garaden kunnen afwijken aan de hand van de definitieve kopers keuze opties en definitieve BENG-berekening.
- kozijnen in verblijfsgebieden voorzien van (geluidsdempende) ventilatiekozijnen boven het kozijn (verdeckt)
- bouwpeil is 3250 + NAP

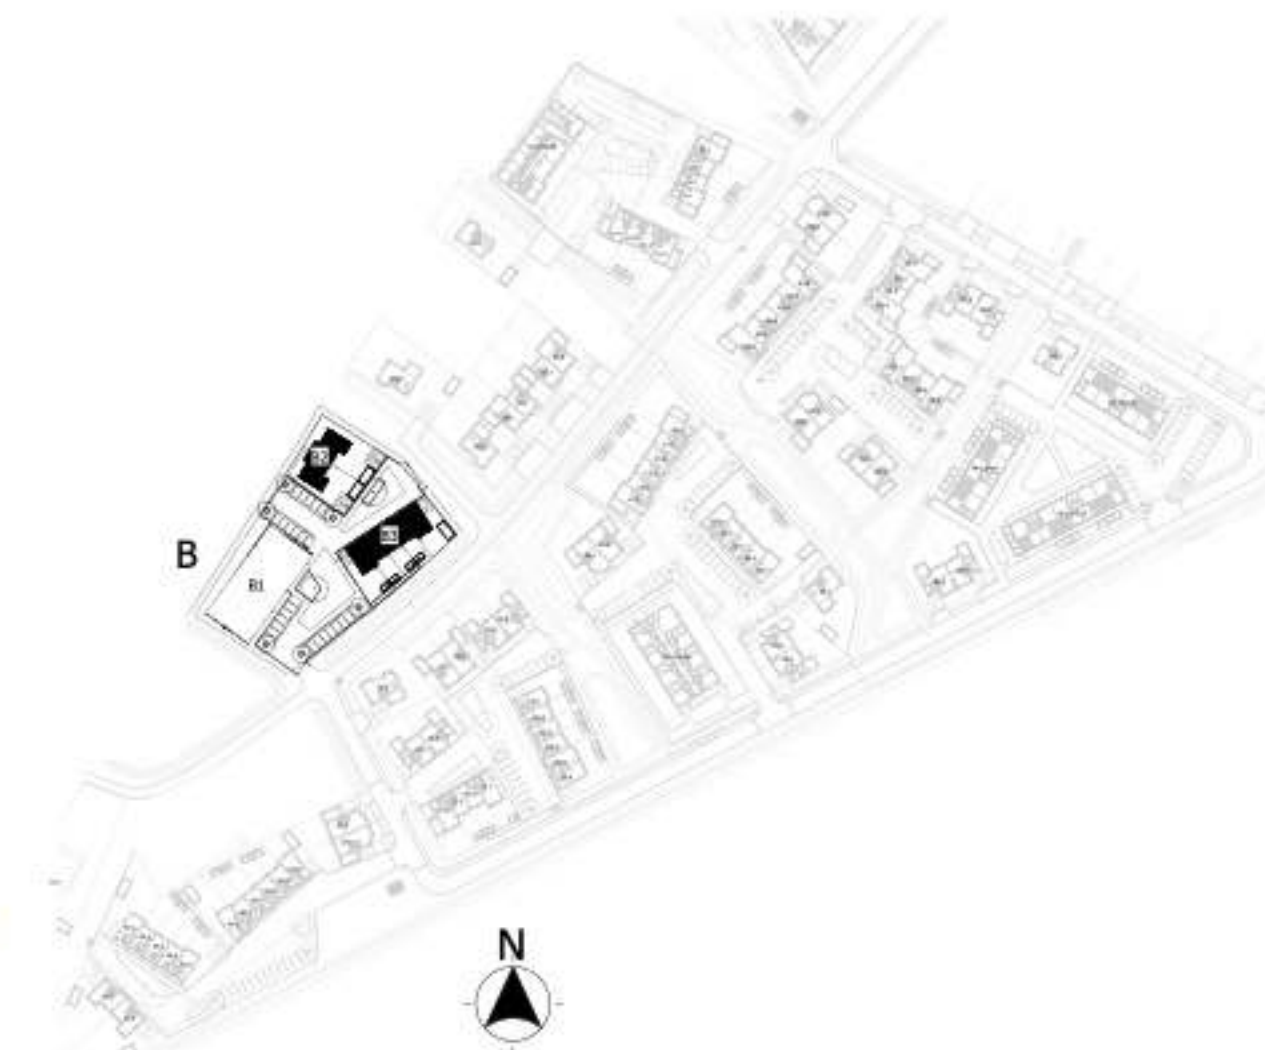

project: SPAANSE LEGER
Nijkerk
opdrachtgever: Spaanse Leger B.V., Spacehuttle 38, Amersfoort
uitwerking: VDNBP bouwingenieurs bv Hembrug
constructeur: 0857500077 info@vndp.nl

projectleider: dr. F. Alebrigtse
bouwkundige: TvK, TS, Mdv
ontwerper: GEVELS EN DOORSNEDEN - BLOK B3 - OPTIES
datum: 13-07-2021
wijziging: 18-10-2021
project nr: 20-0992
tekening nr: BO-B3-201