


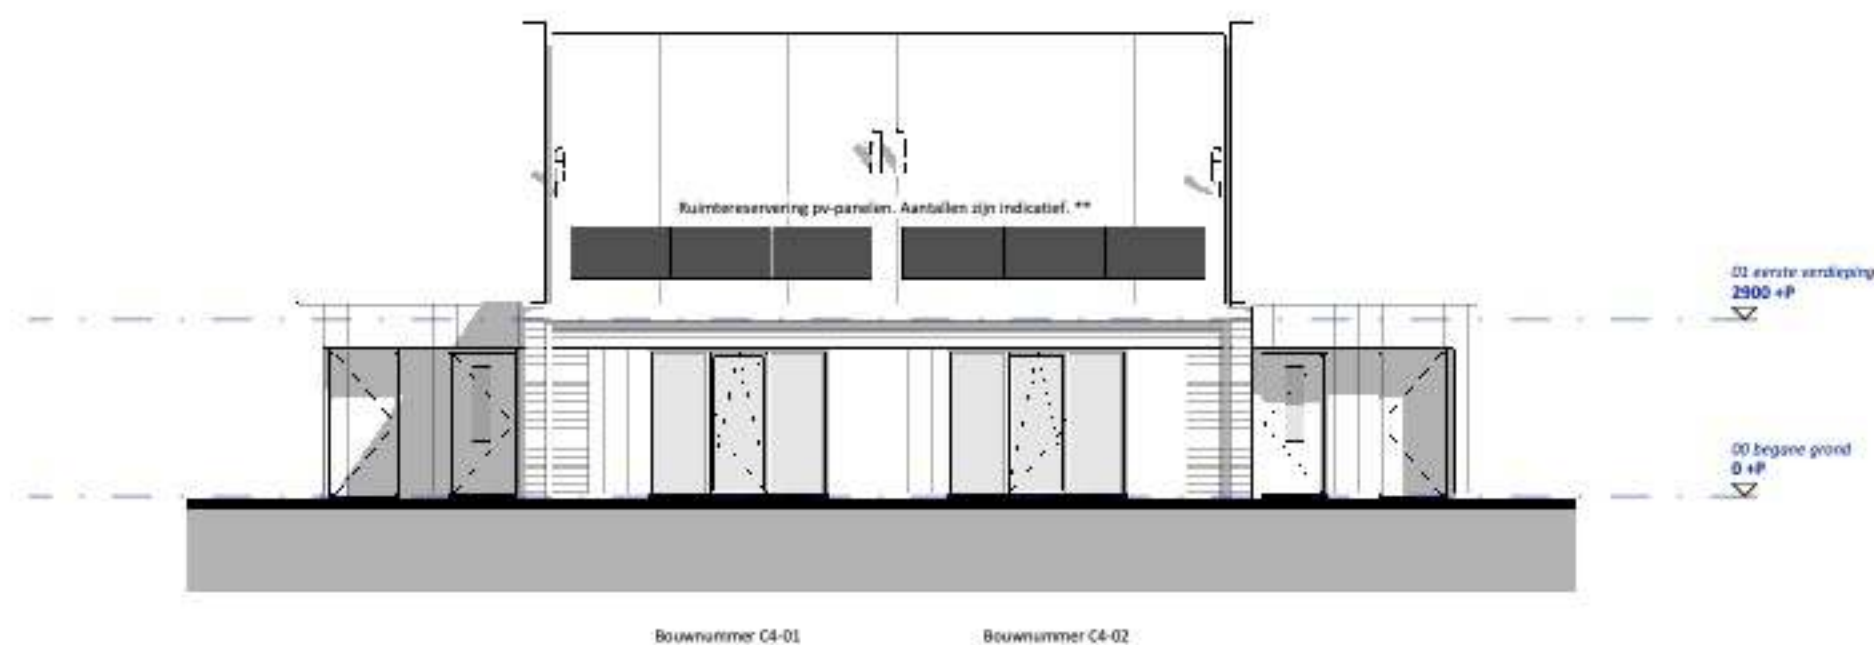


C4 - Voorgevel

1 : 100



C4 - Rechterzijgevel

1 : 100

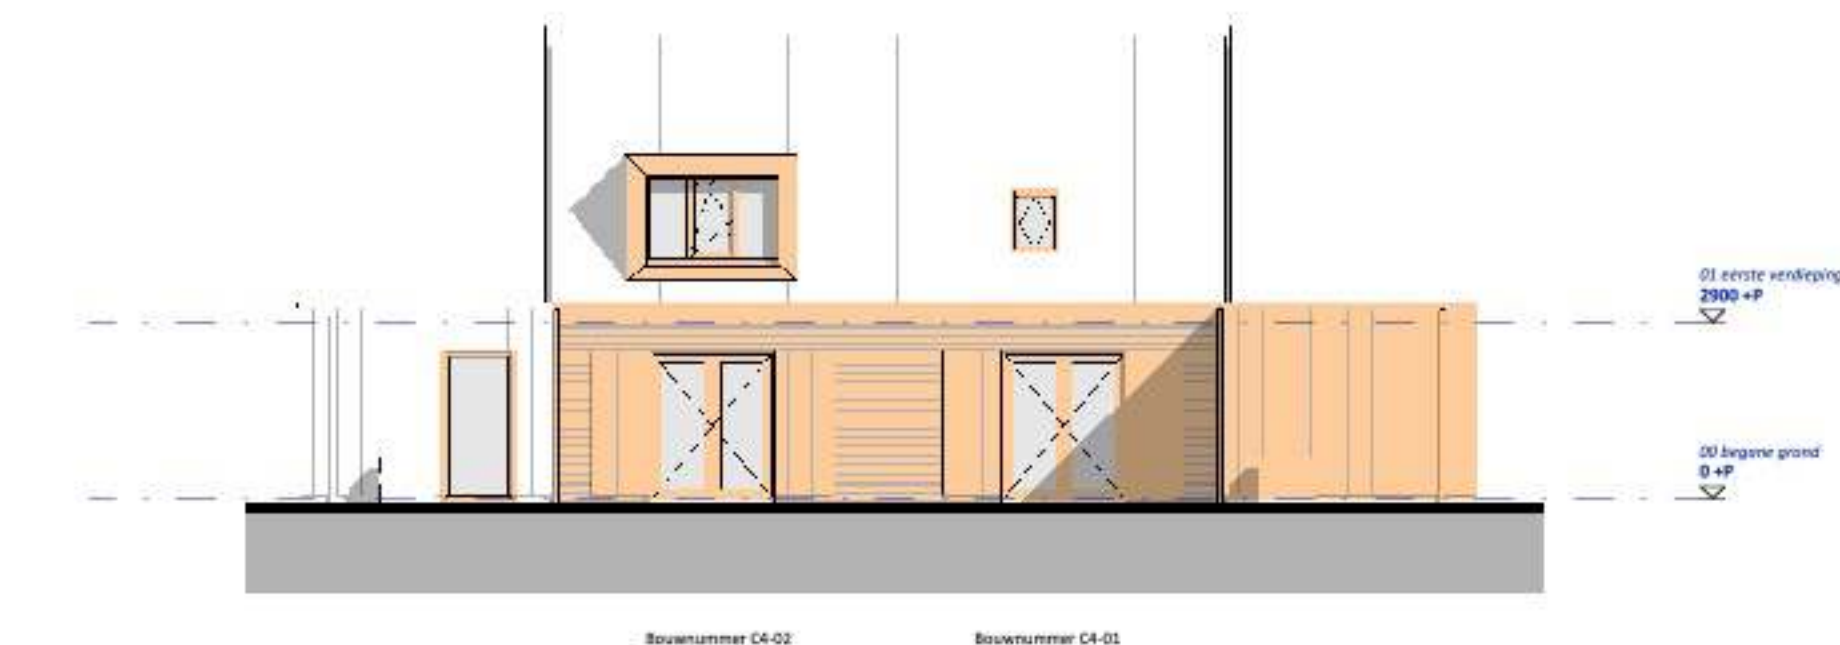

C4 - Achtergevel

1 : 100


opties:
- uitbouw woonkamer 1200mm
- zijgevel: pui met tuindeur
- achtergevel: pui met vast glas
- dakkapel breed (inwendige maat 2210mm)

opties:
- uitbouw 1200mm woonkamer en slaapkamer
- dakraam (660x1180mm)




C4 - Linkerzijgevel

1 : 100

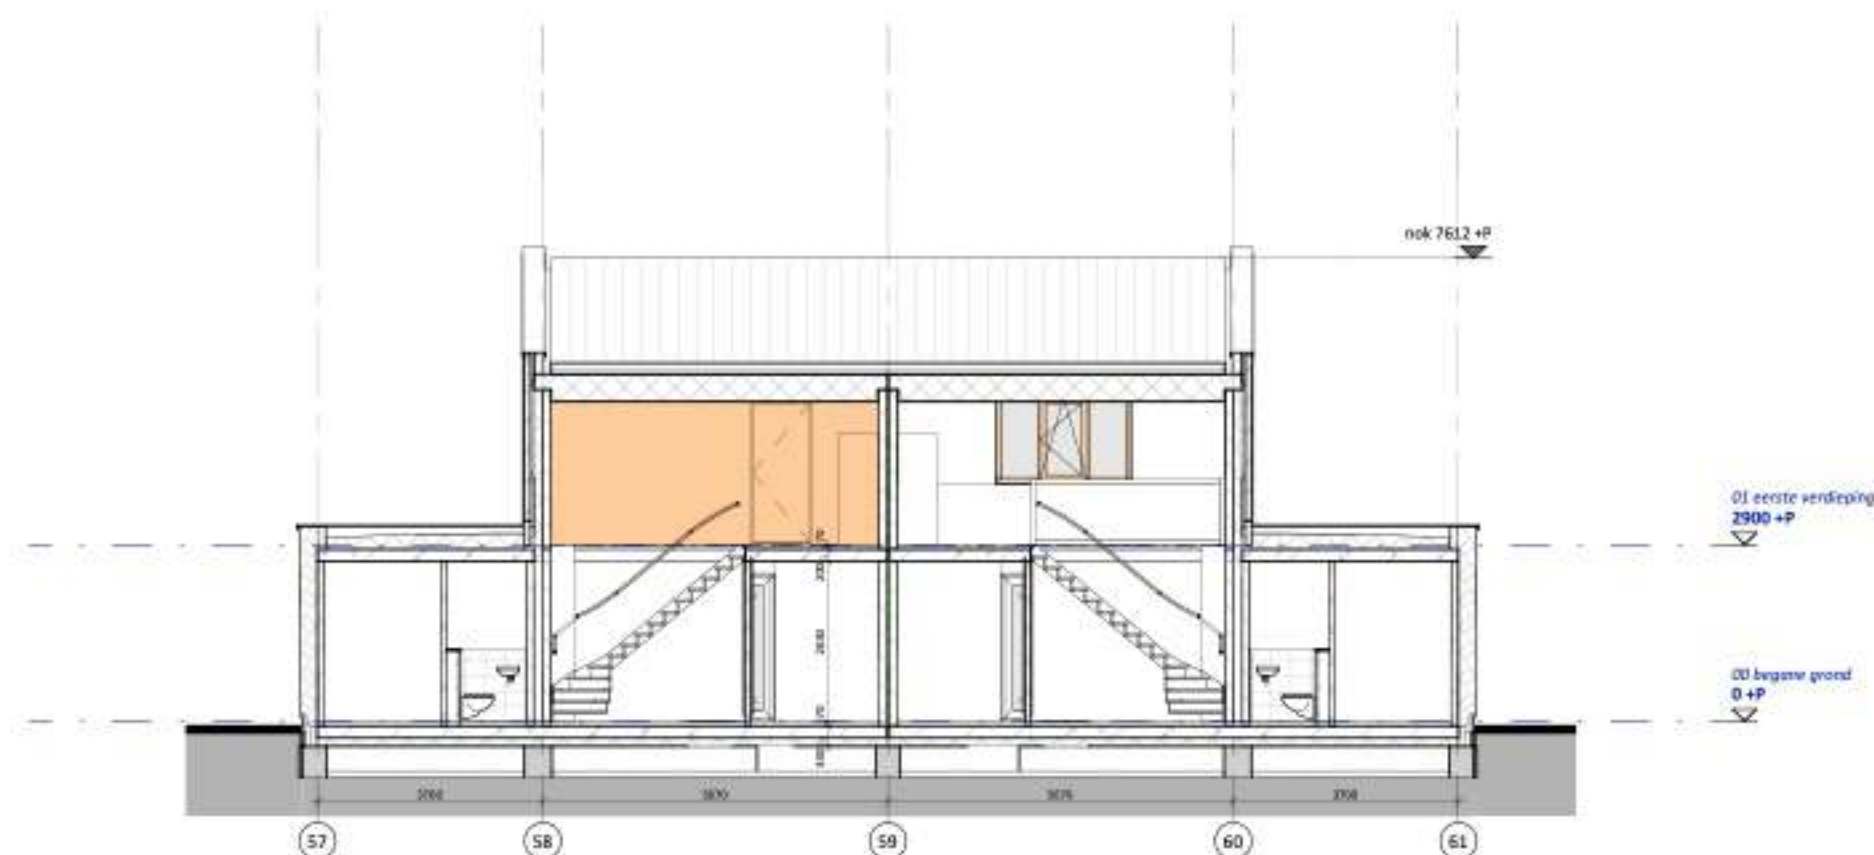

C4 - Doorsnede A

1 : 100

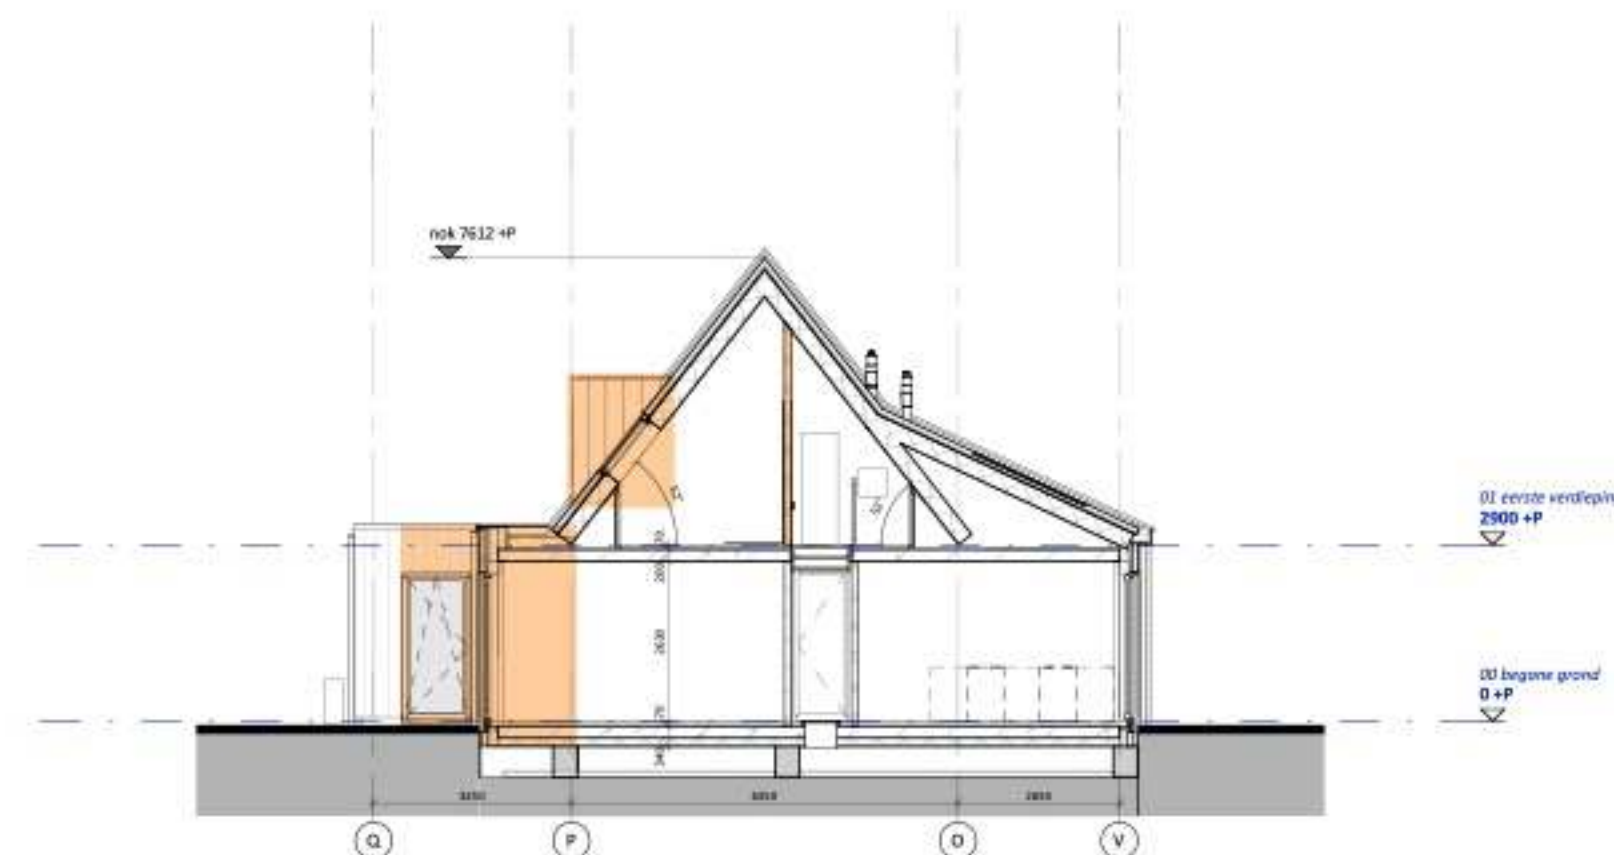

C4 - Doorsnede B


1 : 100

STANDAARD RENVOOI 1:100



ALGEMEEN:

- Rc- en U-waarden volgens BENG-berekening.
- Plaats en afmeting alle constructieve onderdelen volgens opgave constructeur.
- Installatietechnische componenten volgens opgave installateur/adviseur.
- De NEN 3569 (veiligheidsbeglazing in gebouwen) is van toepassing.
- Waar vereist ingevolge het Bouwbesluit voldoet de vrije doorgang van deuren aan 850 x 2300 mm.
- voor materialisering zie K&M-staat
- ** Het aantal, positie en afmetingen van de pv-panelen kunnen afwijken aan de hand van de definitieve kopjes keuze opties en definitieve BENG-berekening.
- kozijnen in verblijfsgebieden voorzien van (geluidsdempende) ventilatiekozijnen boven het kozijn (verdekt)
- bouwpeil is 3300 + NAP

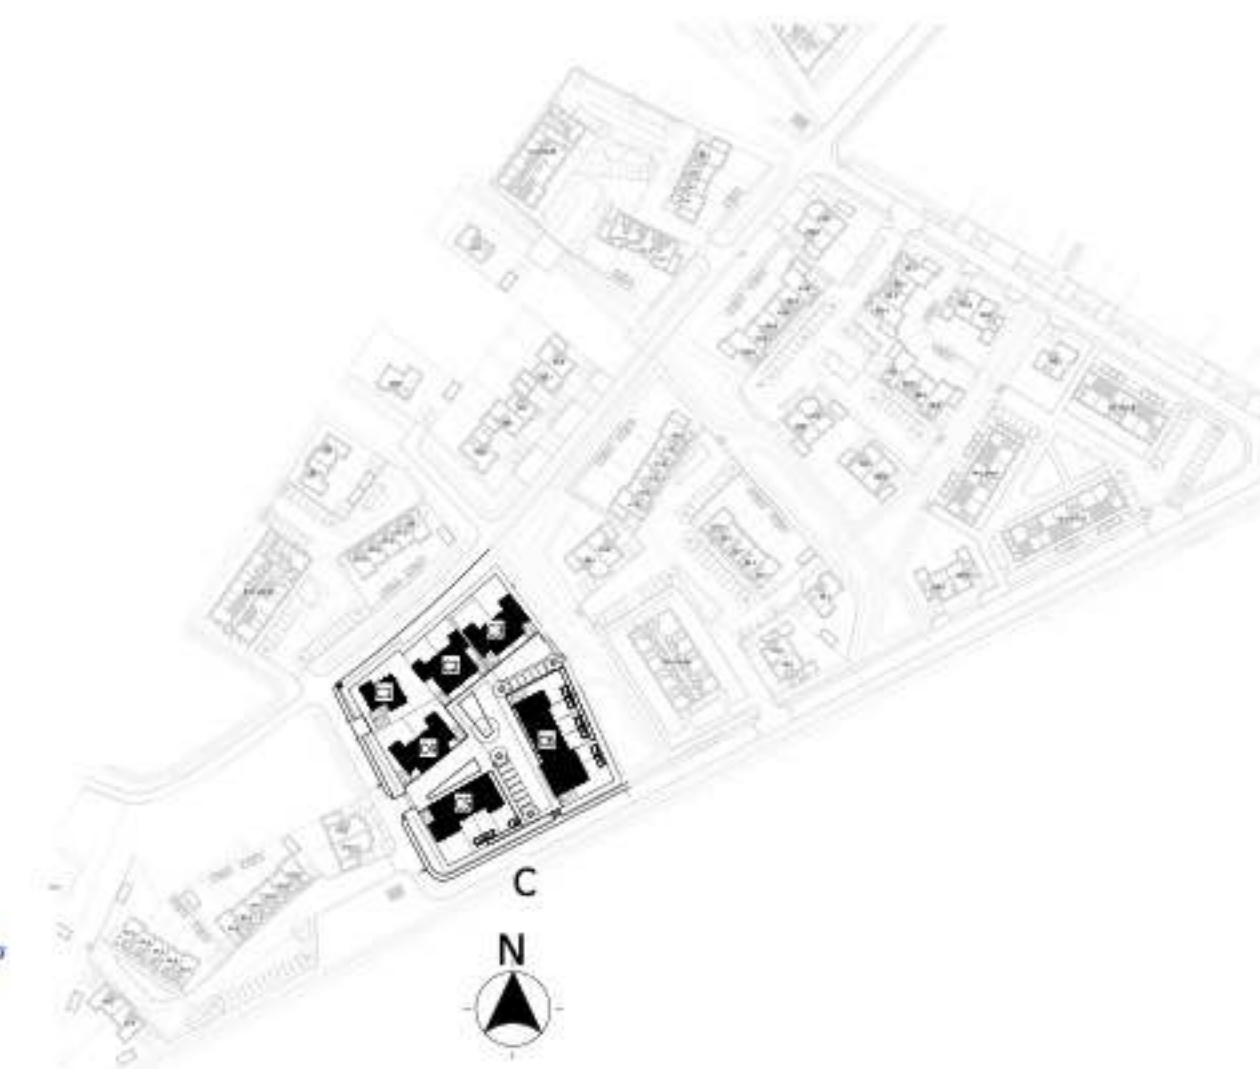

project: SPAANSE LEGER
Nijkerk
opdrachtgever: Spaanse Leger B.V., Spaceshuttle 38, Amersfoort
uitwerking: VDNDP bouwingenieurs bv Hengelo
constructeur: 0857500077 info@vdndp.nl

projectleider: dr. F. Alebrigtse
bureau: TvK, TS, Mdv
ontwerper: GEVELS EN DOORSNEDEN - BLOK C4 - OPTIES
formaat: A1) 1:100
datum: 13-07-2021
wijziging: 18-10-2021
project nr: 20-0982
tekening nr: BO-C4-201