




voorgevel

1 : 100



achtergevel

1 : 100

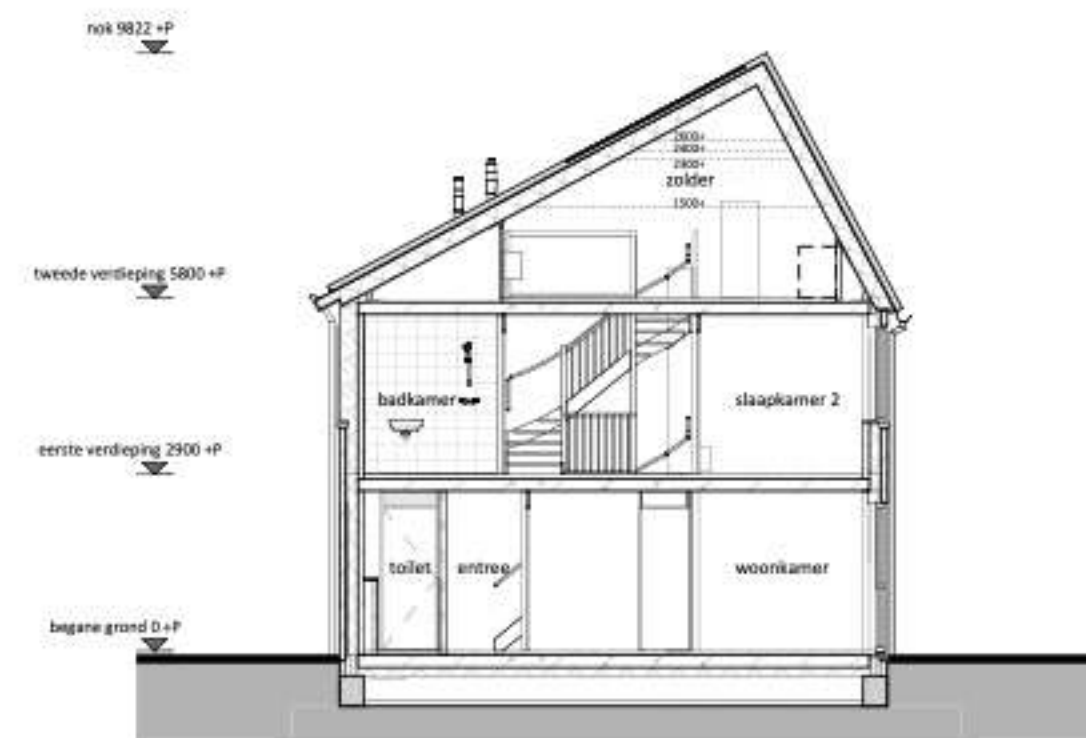

DRSN A4-05

1 : 100

RENVOOI

	Entree woning		Paneel
	Tegelwerk op afschot t.a.v. douche (afvoer met vloergut)		Bovenlicht
	Tegelwerk		
	Dakraam		

E & W

	Meterkast (min. 350x770 mm)
	omvormer PV-panelen
	Mechanische ventilatie
	Warmtepomp
	Voerverwarmingsverdeler
	Mogelijke opstelplaats wasmachine
	Mogelijke opstelplaats wasdroger
	enkele wandcontactdoos
	dubbele wandcontactdoos
	loze leiding vanuit meterkast
	plafondlichtpunt
	wandlichtpunt
	rookmelder
	schakelaar
	wiserschakelaar
	3-standen mw schakelaar (incl. CO2 sensor)
	3-standen mw schakelaar (draadloos)
	thermostaat (bedraad)
	ruimthermostaat (draadloos)
	deurbal
	bel, schel
	mechanische ventilatie (afvoer), natuurlijke toevoer*
	vloerverwarming
	elektrische radiator

* Verbijtgebieden voorzien van (geluidsdempende) ventilatieroosters verdekt boven het kozijn

* Bij de bepaling van de hoeveelheid daglicht is conform bouwbesluit op een aantal posities gebruikgemaakt van de zogenaamde krijtstreep methode. Op verzoek van de koper kan de bij de bouwvergunning horende berekening met de positie van de krijtstreeplijn worden verstrekt

Algemeen:
Beeldingen, tuinen, hagen, hekwerken, hemelwaterafvoeren etc., zijn afhankelijk van naastgelegen woningen en optionele uitbouwen (zie situatietekening)

Voorbehouden:
De maten op de tekening zijn indicatief en aangegeven in millimeters / m². Hier kunnen geen rechten aan worden ontleend. In werkelijkheid kunnen de maten afwijken.

** Het aantal, positie en afmetingen van de PV-panelen kunnen afwijken aan de hand van de definitieve kopers keuze opties en definitieve BENG berekening.


kleur- en materiaalstaat blok A4

kleur	nummer	omschrijving	omschrijving
1	1	1	1
2	2	2	2
3	3	3	3
100	100	100	100




project:	SPAANSE LEGER		
opdrachtgever:	Spaanse Leger B.V.	Spaceshuttle 38, Amersfoort	
uitwerking:	VDNDP bouwingenieurs bv Hembrug	0857500077	info@vdndp.nl
constructie:			

projectleider:	dr. F. Alebrigts	datum:	06-07-2021
bouwkundige:	TvK, TS, Mdv	wijziging:	13-10-2021
ontwerper:	VERKOOPTEKENING BNR A4-05	project nr:	20-0982
(overnaam) schaal:	(A1) 1:50/1:100	tekening nr:	VK-A4-05

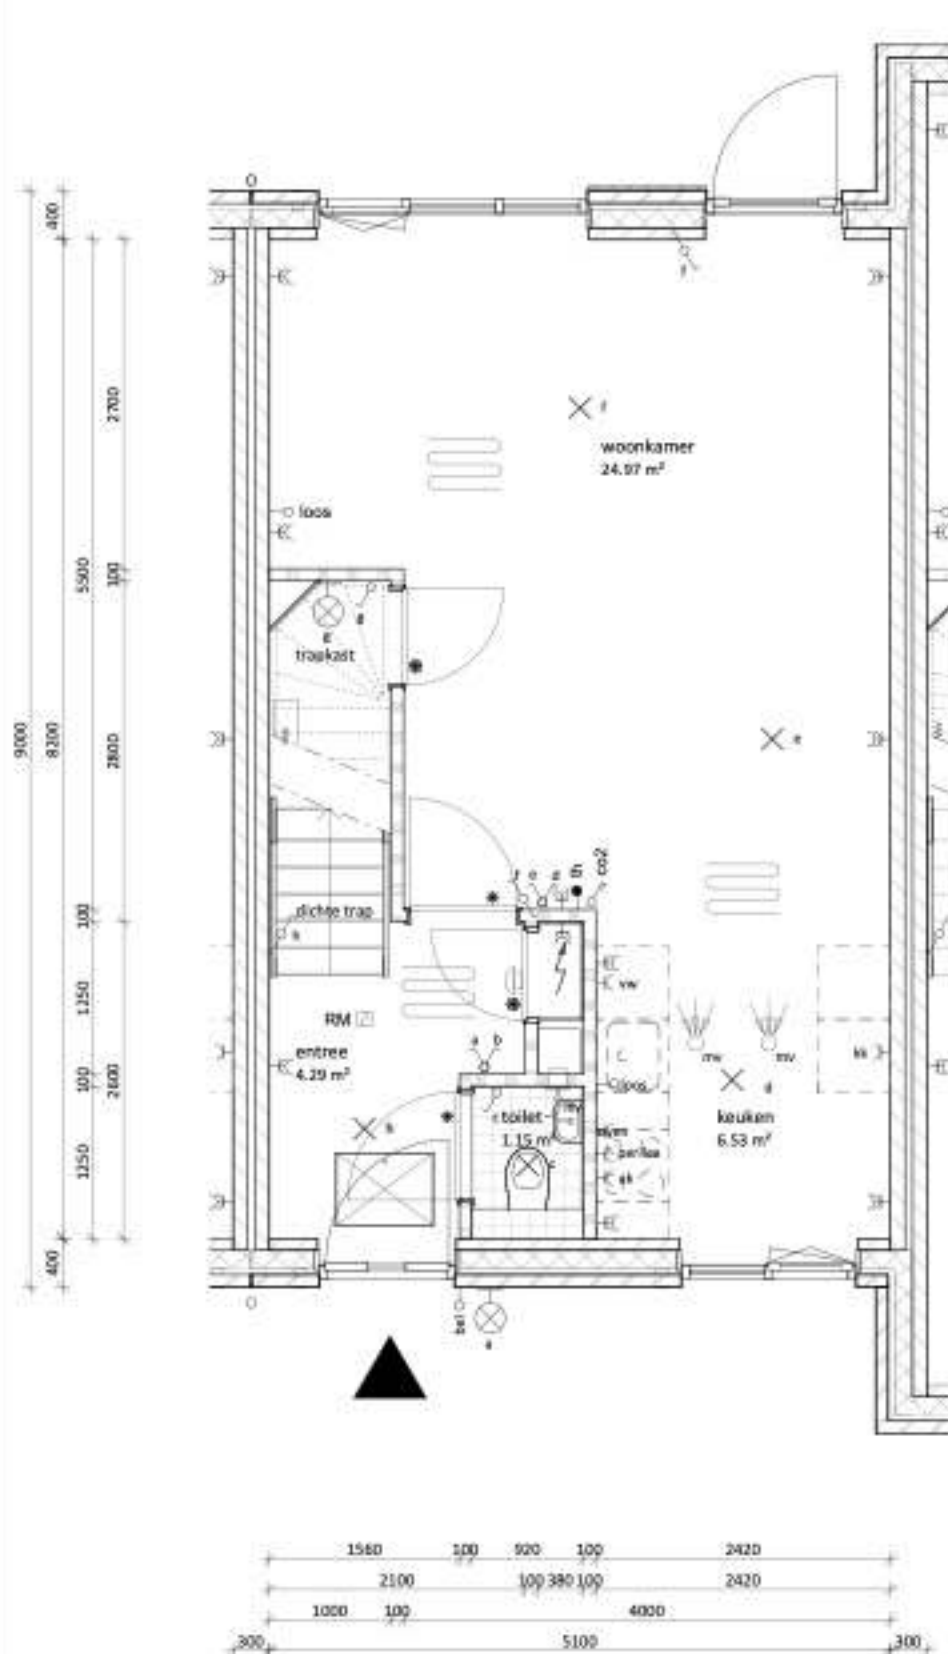


begane grond

1 : 50

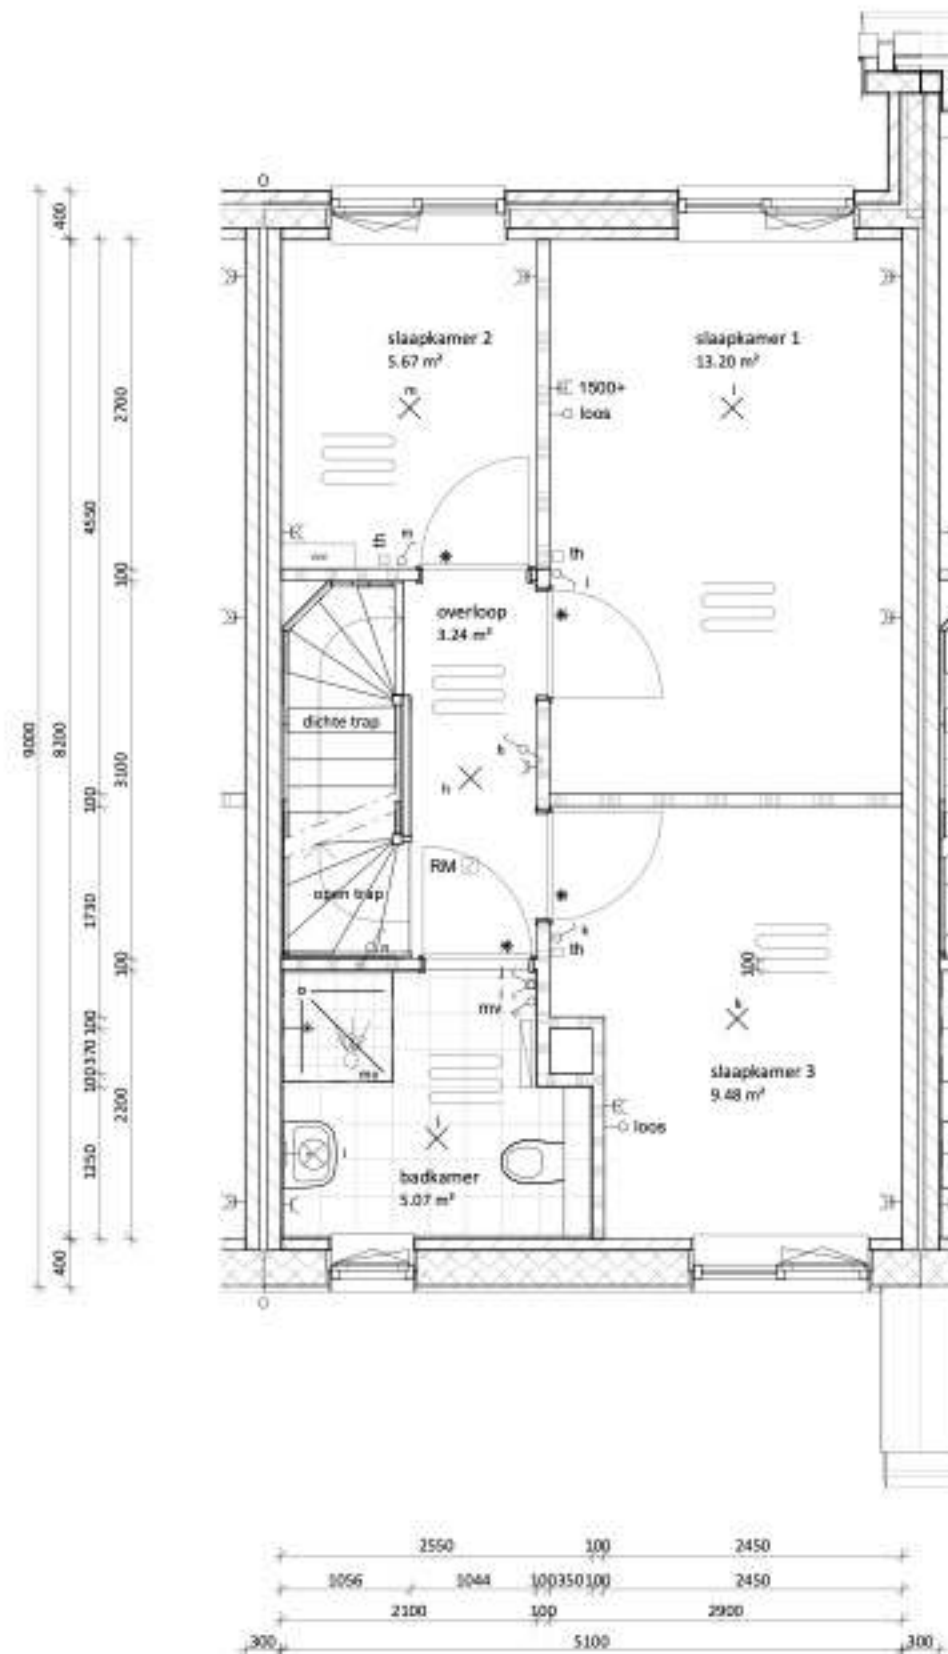

eerste verdieping

1 : 50

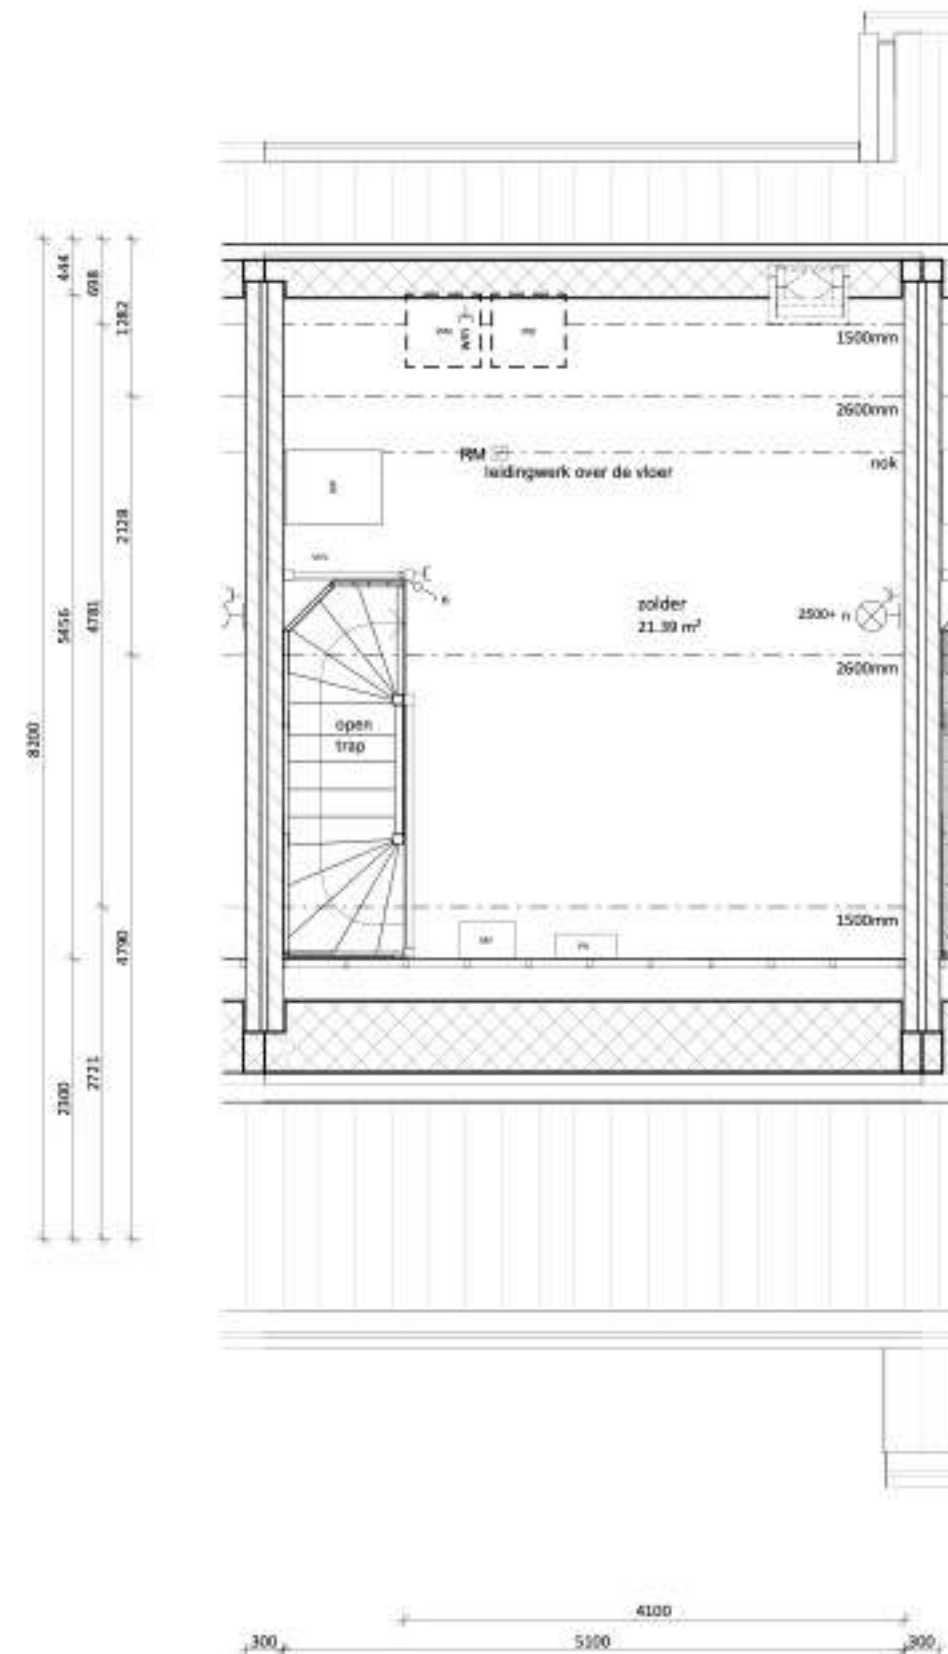

tweede verdieping

1 : 50