





F2 - F3 - Voorgevel
1 : 100



F2 - F3 - Achtergevel
1 : 100

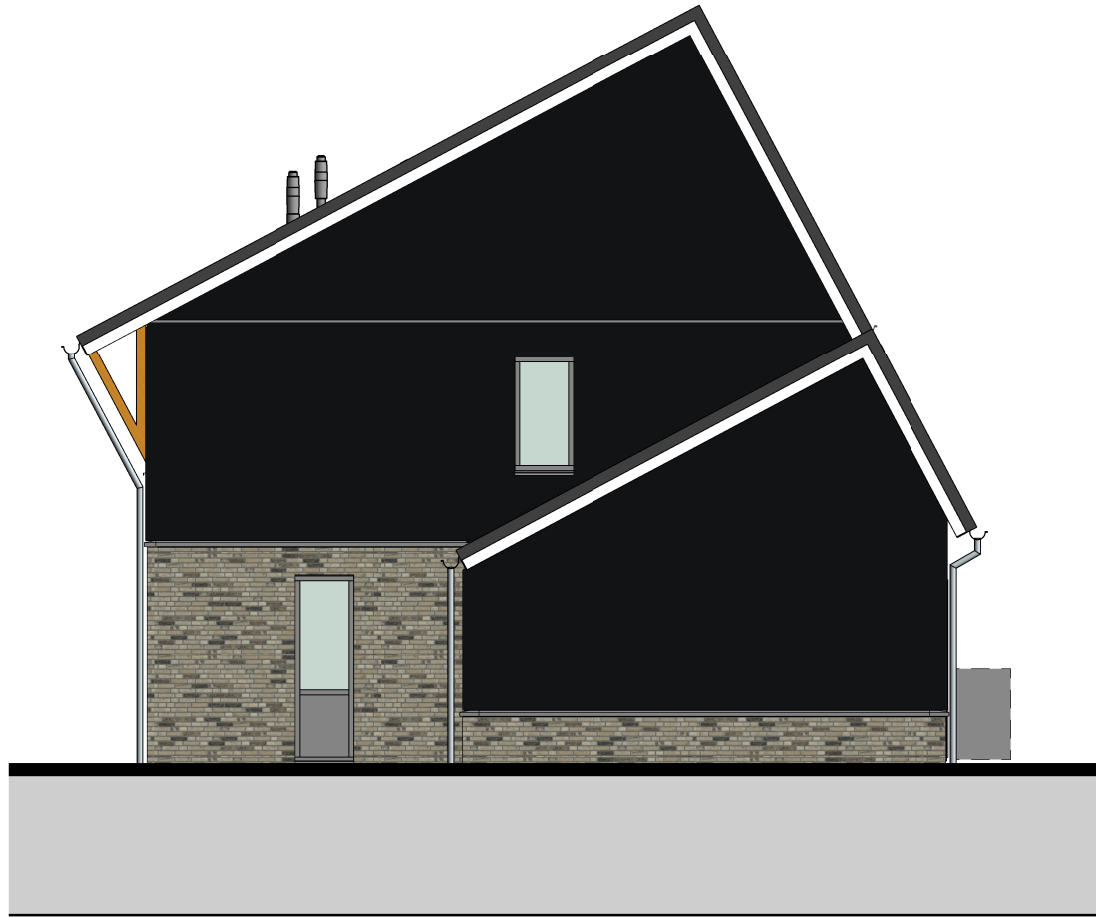


F2 - F3 - Rechterzijgevel
1 : 100

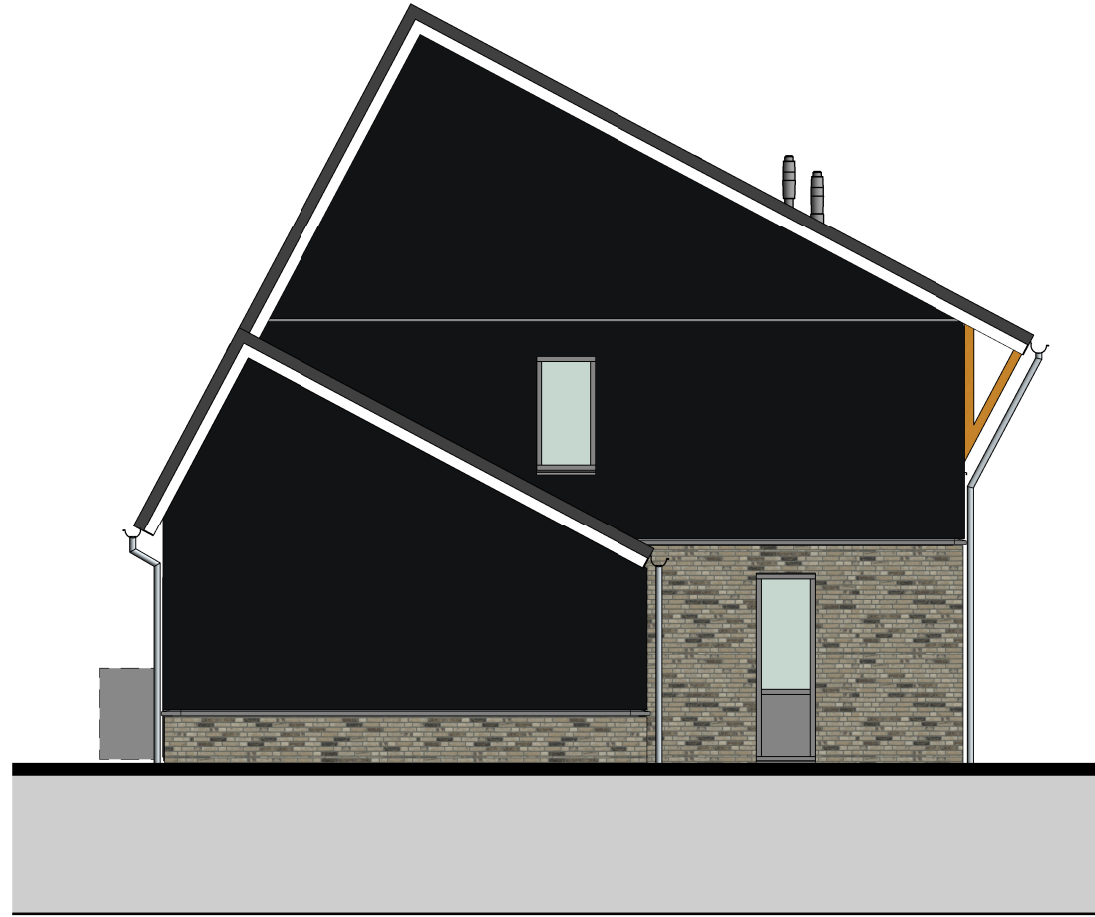

F2 - F3 - Linkerzijgevel
1 : 100

STANDAARD RENVOOI 1:100	
	daklement
	baksteen metselwerk
	isolatie
	kalkzandsteen
	binnenwand zwaar gibo
	binnenwand licht gibo
	kanaalplaatvloer
	geïsoleerde ribcasetevloer
	dekvloer
	tegelwerk
	meterkast
	30 min. brandscheiding
	60 min. brandscheiding
	Rookmelder

ALGEMEEN:	
- Rc- en U-waarden volgens BENG-berekening.	
- Plaats en afmeting alle constructieve onderdelen volgens opgave constructeur.	
- Installatietechnische componenten volgens opgave installateur/adviseur.	
- De NEN 3569 (veiligheidsbeglazing in gebouwen) is van toepassing.	
- Waar vereist ingevolge het Bouwbesluit voldoet de vrije doorgang van deuren aan 850 x 2300 mm.	
- voor materialisering zie K&M-staat	
- ruimtereservering voor zonnepanelen (in dak systeem) voor aantallen zie BENG-berekening	
- kozijnen in verblijfsgebieden voorzien van (geluidsdempende) ventilatieroosters boven het kozijn (verdekt)	
- bouwpeil is 2500 + NAP	

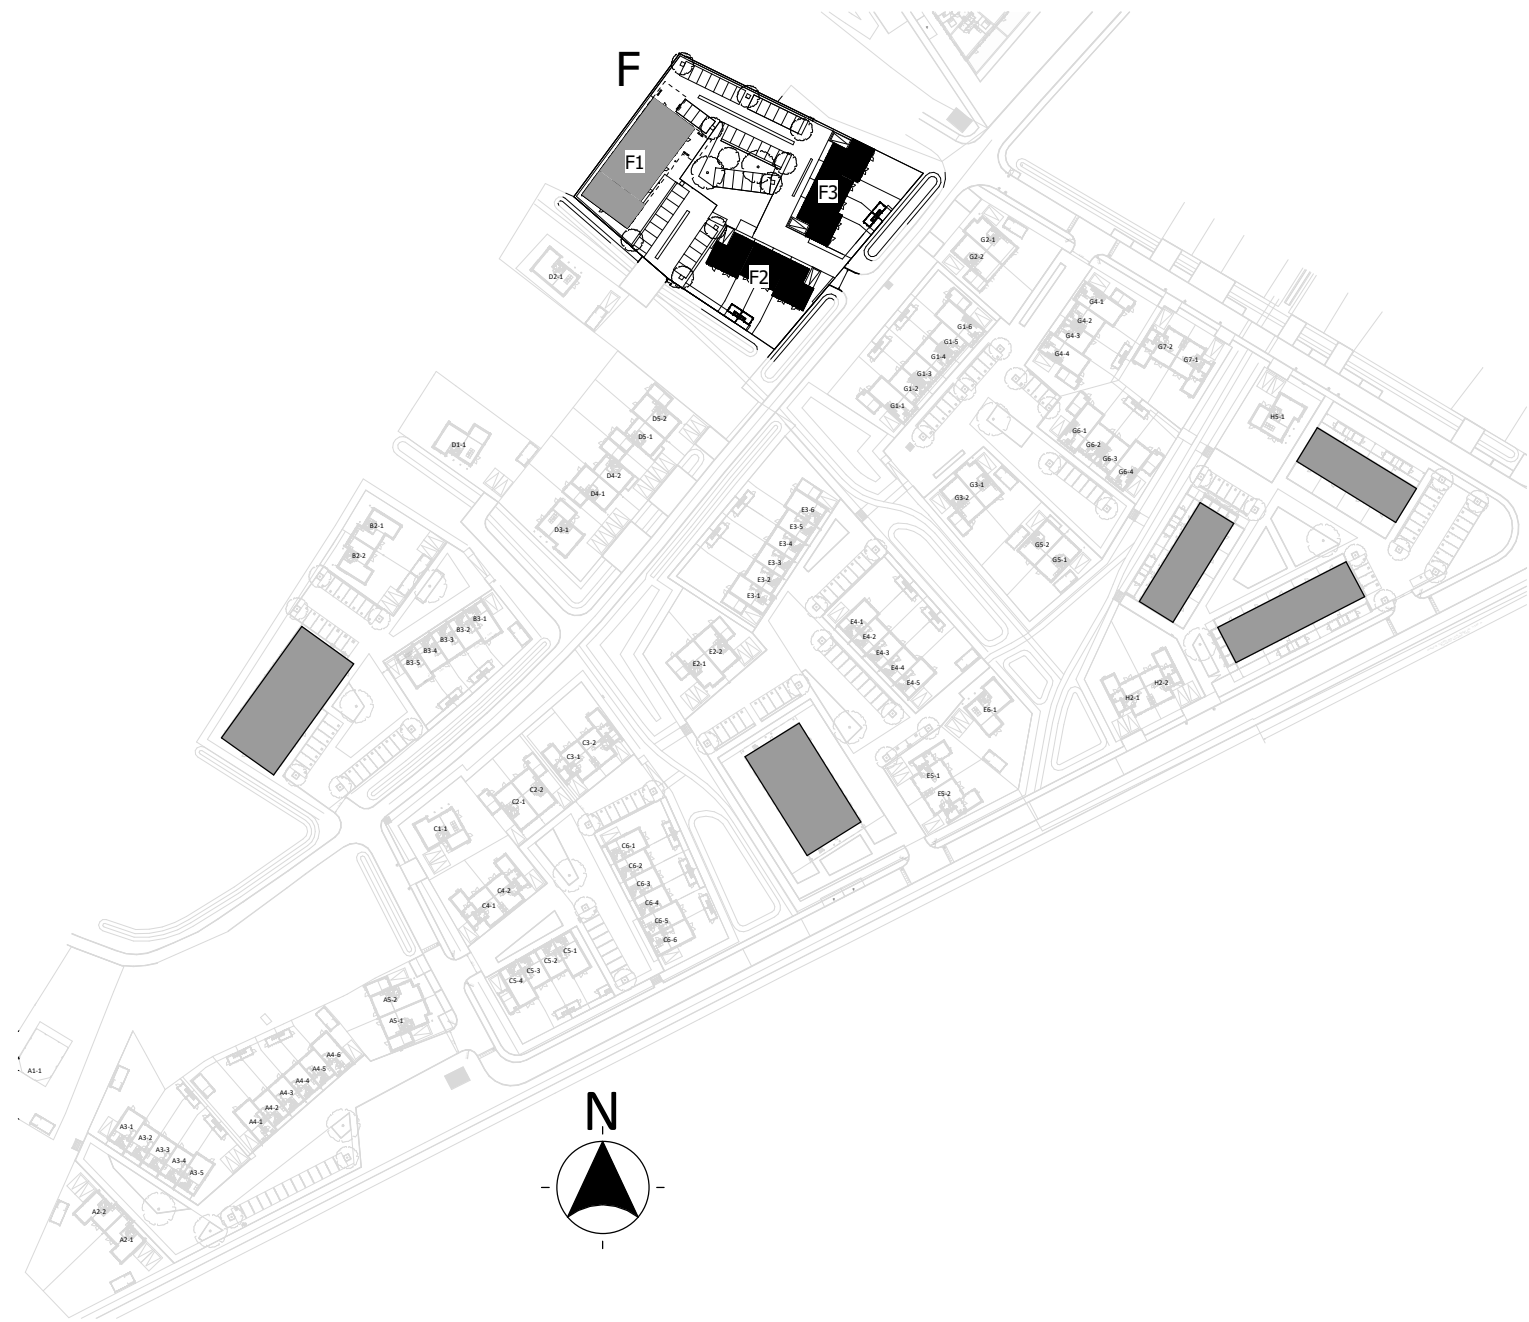

project:	SPAANSE LEGER Nijkerk		
opdrachtgever:	Spaanse Leger B.V.	Spaceshuttle 38, Amersfoort	
uitwerking:	VDNDP bouwingenieurs bv Hembrug	0857500077	falebregtse@vdndp.nl
constructeur:	-	-	-
projectleider:	dhr. F. Alebregtse	datum:	02-09-2021
bouwkundige:	dhr. M. de Vries	wijziging:	
onderdeel:	GEVELS - BLOK F2 en F3	project nr:	20-0952
(formaat) schaal:	(A1) 1:100	tekening nr:	BR-F2-F3-201