





voorgevel
1 : 100

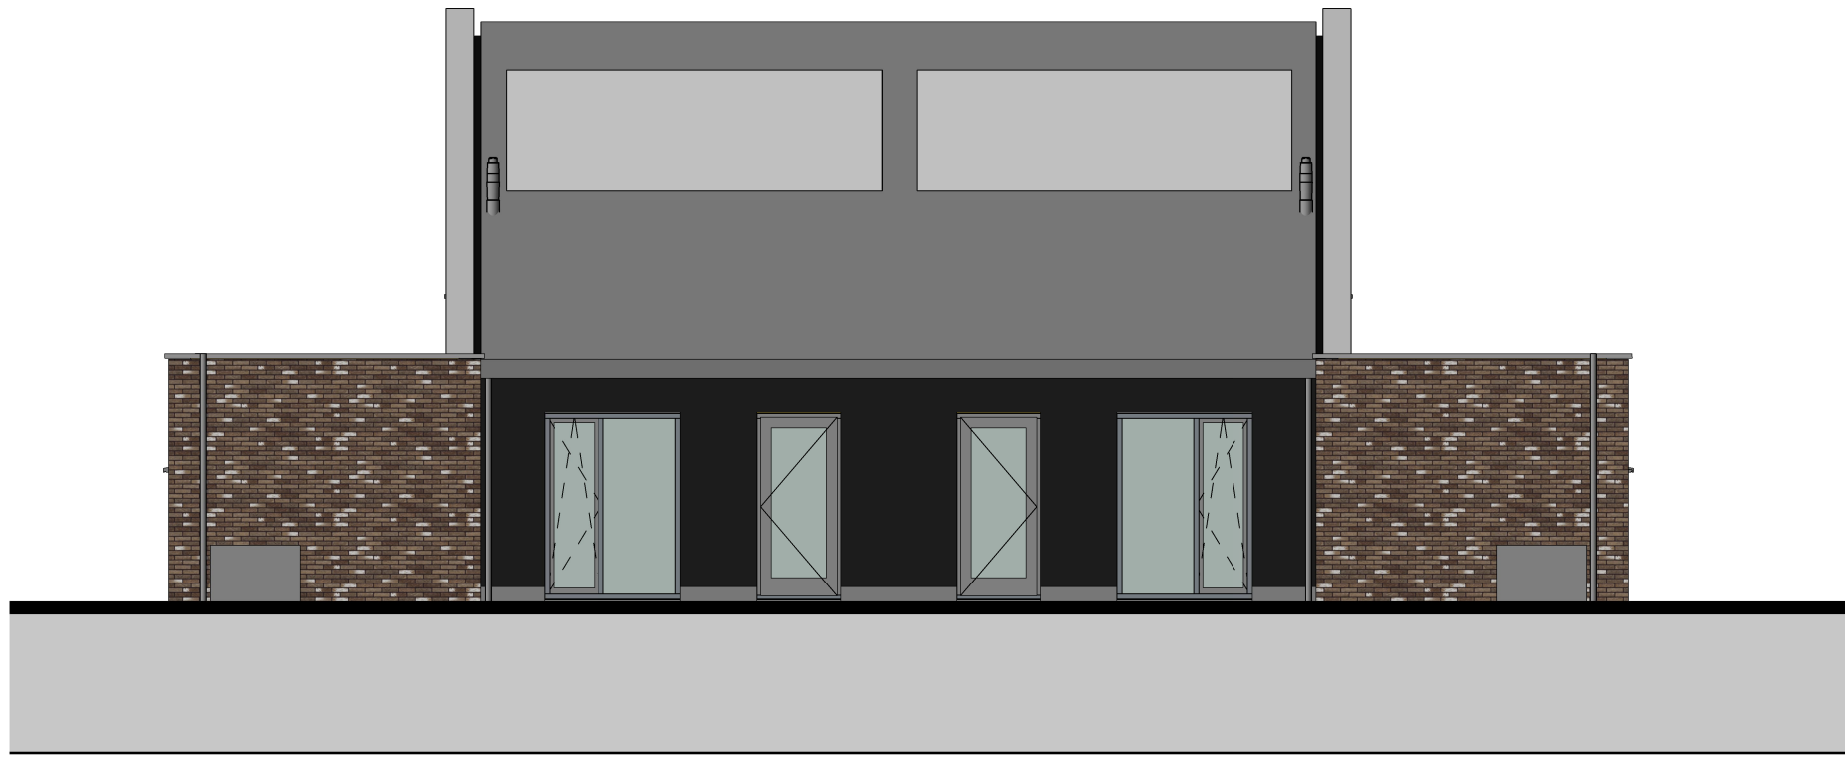

achtergevel
1 : 100




linkerzijgevel
1 : 100

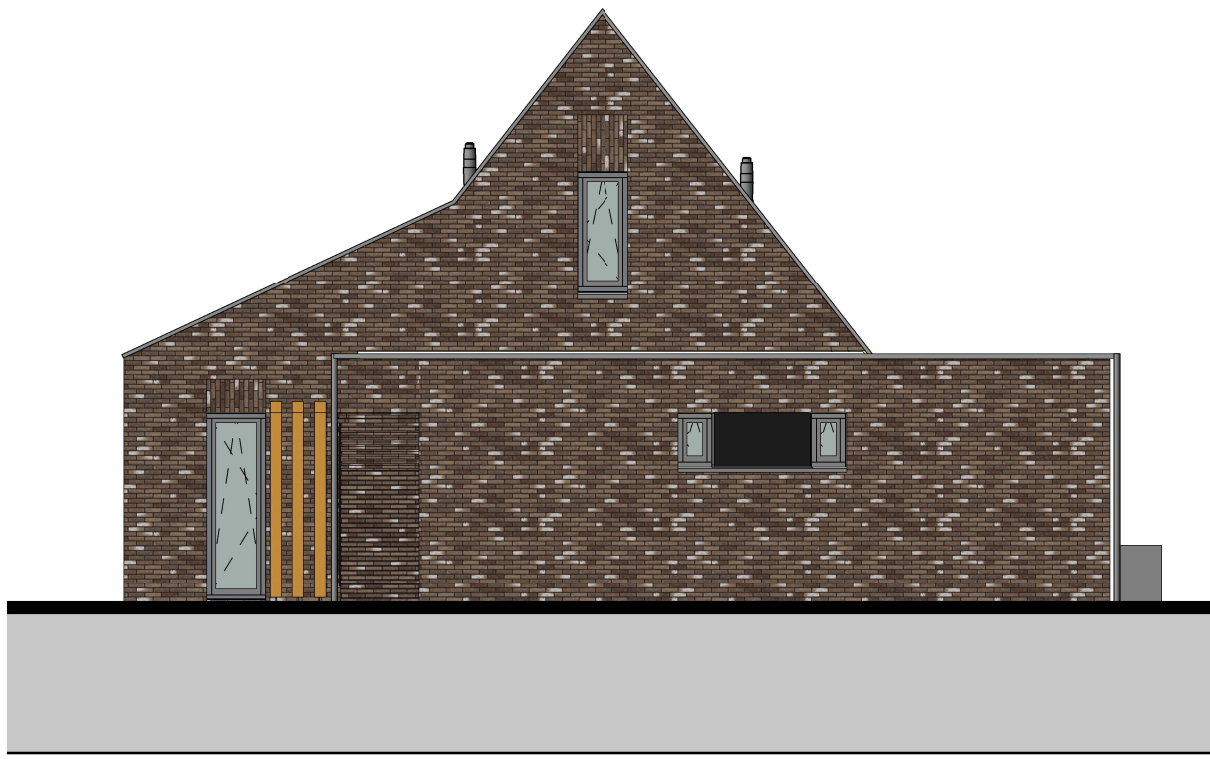

rechterzijgevel
1 : 100

Gevels comfort woning - blok J2

kleur- en materialenstaat blok J2	
Onderdeel	Kleur en materiaal
METSELWERK	6N118, Genuanceerd Bruin met wit accent (LA PIS)
VOEG KLEUR	Antraciet kleumr. 400
GEVEL ACCENTEN	Zwarte planken verticaal
KLEUR KOZIJNEN & GEVELLATEIEN	RAL 7015 - leigrijs
WATERSLAGEN	betonnen waterlagen betongrijs
KLEUR VOORDEUR	RAL 7015 - leigrijs
DAK AFWERKING	4H3259, vlakke pan Leikleur
BOEIBOORDEN / AFTIMMERINGEN	RAL 7037 - Stofgrijs
O.K. OVERSTEK GOOT	hout garantieplex RAL 7037
AFDEKKERS TOPGEVEL	afdekkap kleur RAL 7015
GEBINTEN ETC.	daktrim platte daken bergingen en aanbouwen RAL 7015
GOTEN	Gebinten hout douglas fijn bezaagd naturel
HWA	getimmerde houten goot met EPDM en zinken kraal
PV PANELEN	zinken hemelwaterafvoer rond
BERGINGSDEUR	indak zwarte panelen met omranding in zwart
	houten loopdeur in berging

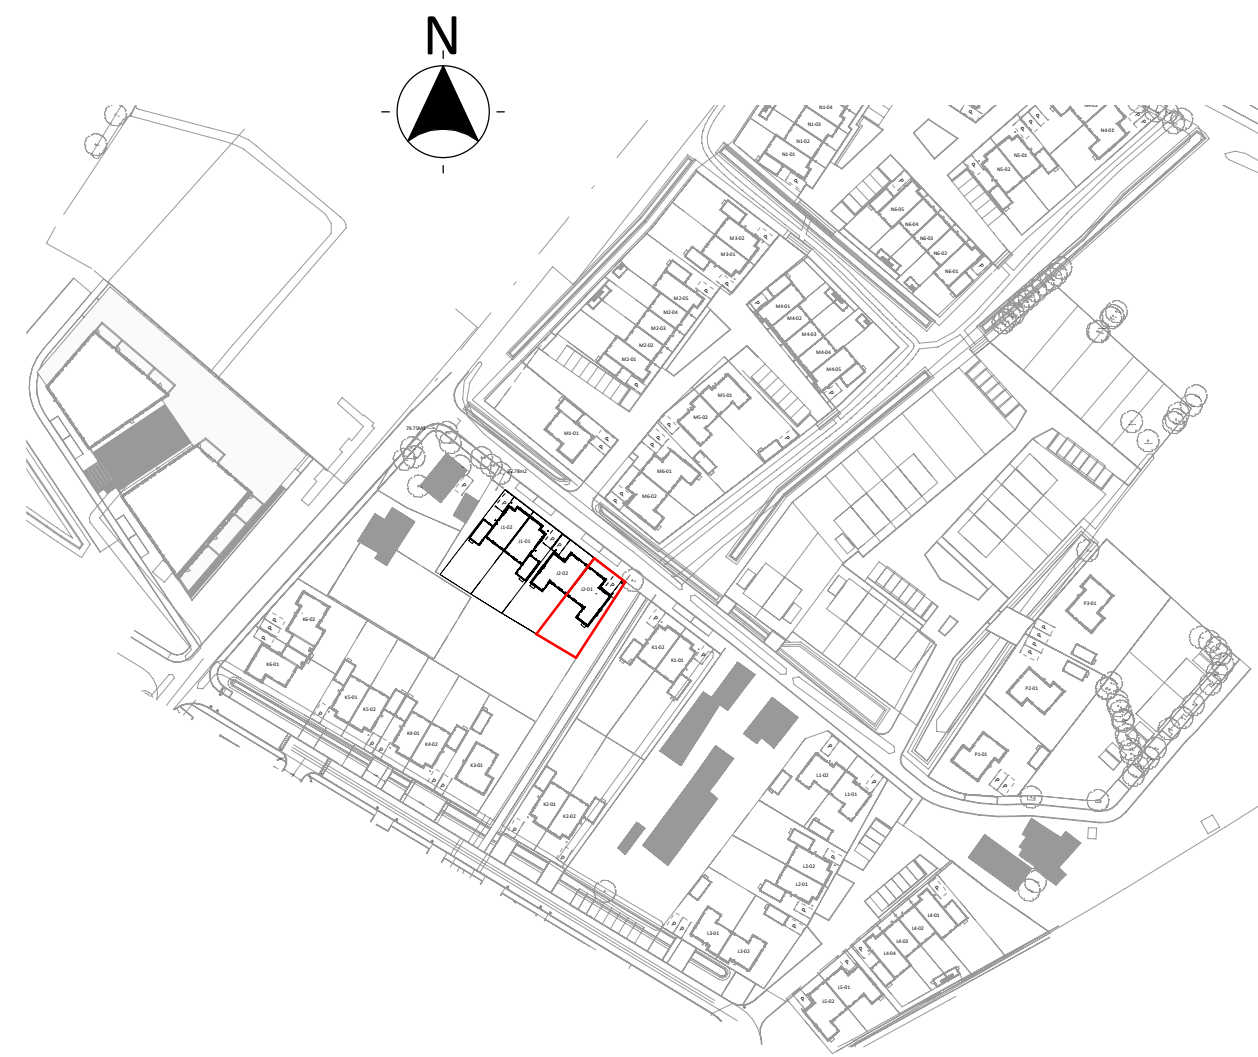

seniorenwoning J2



project:	SPAANSE LEGER - fase II Nijkerk		
opdrachtgever:	Spaanse Leger B.V.	Spaceshuttle 38, Amersfoort	
uitwerking:	FIER architecten	Nijkerk	033 247 1120 contact@FIERarchitecten.nl
construeur:	Brons Constructeurs & Ingenieurs B.V.	0541 539 802	info@bronsbv.nl

projectleider:	dhr. W.A. Jansen	datum:	30-11-2022
bouwkundige:	dhr. J. Roest	wijziging:	
onderdeel:	VERKOOPTEKENING - Kleur comfort woning	project nr:	21-057
(formaat) schaal:	(A1) 1:50/1:100	tekening nr:	VK-J2-01