




voorgevel
1 : 100



linkerzijgevel
1 : 100




achtergevel
1 : 100

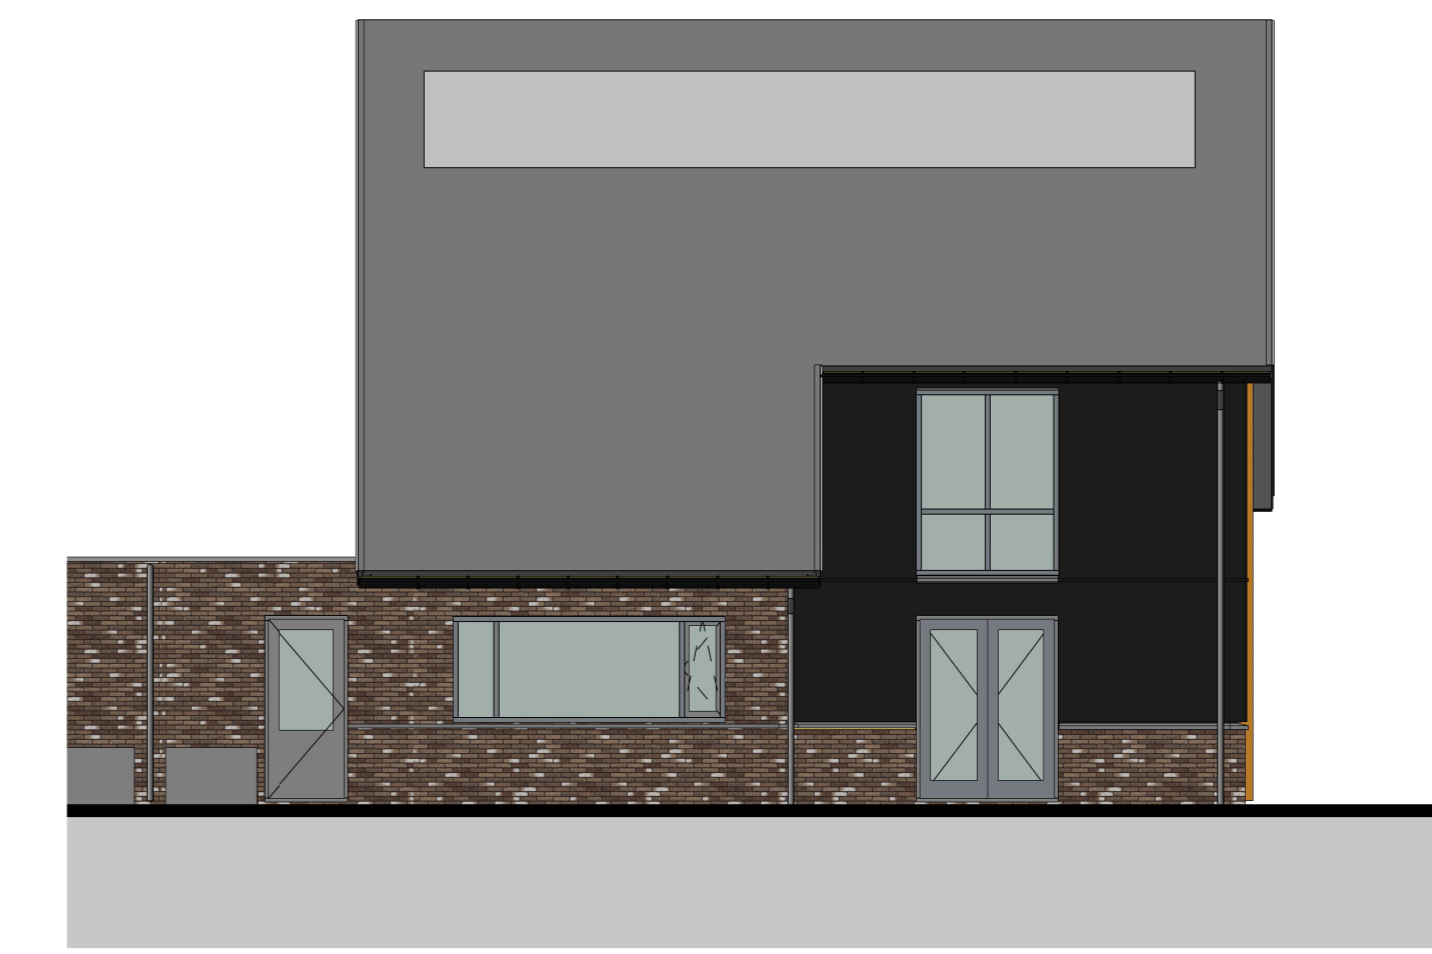

rechterzijgevel
1 : 100

Gevels vrijstaande woning - blok K6-02

Kleur- en materialenstaat blok K6-02	
Onderdeel	Kleur en materiaal
METSELWERK	6N118, Genuanceerd Bruin met wit accent (LA FIS)
VOEG KLEUR	Antraciet kleurnr. 400
GEVEL ACCENTEN	Zwarte planken verticaal
KLEUR KOZJINEN & GEVELLATEIEN	RAL 7015 - leigrijs
WATERSLAGEN	betonnen waterslagen betongrijs aluminium waterslagen conform kleur kozijn betonnen spekbanden
KLEUR VOORDEUR	RAL 7015 - leigrijs
DAK AFWERKING	24H6, groot OVM pan Leikleur
GEBINTEN ETC.	Houten balken in gevel douglas fijn bezaagd naturel
BOEIBOORDEN / AFTIMMERINGEN	Garantieplex o.g.
O.K. OVERSTEK GOOT	RAL 9010 - wit - garantieplex
GOTEN	hout garantieplex RAL 9010 - wit
HWA	zinken mastgoot M44
PV PANELLEN	zinken hemelwaterafvoer rond
BERGINGSDEUR	indak zwarte panelen met omranding in zwart dubbel openslaande garagedeur

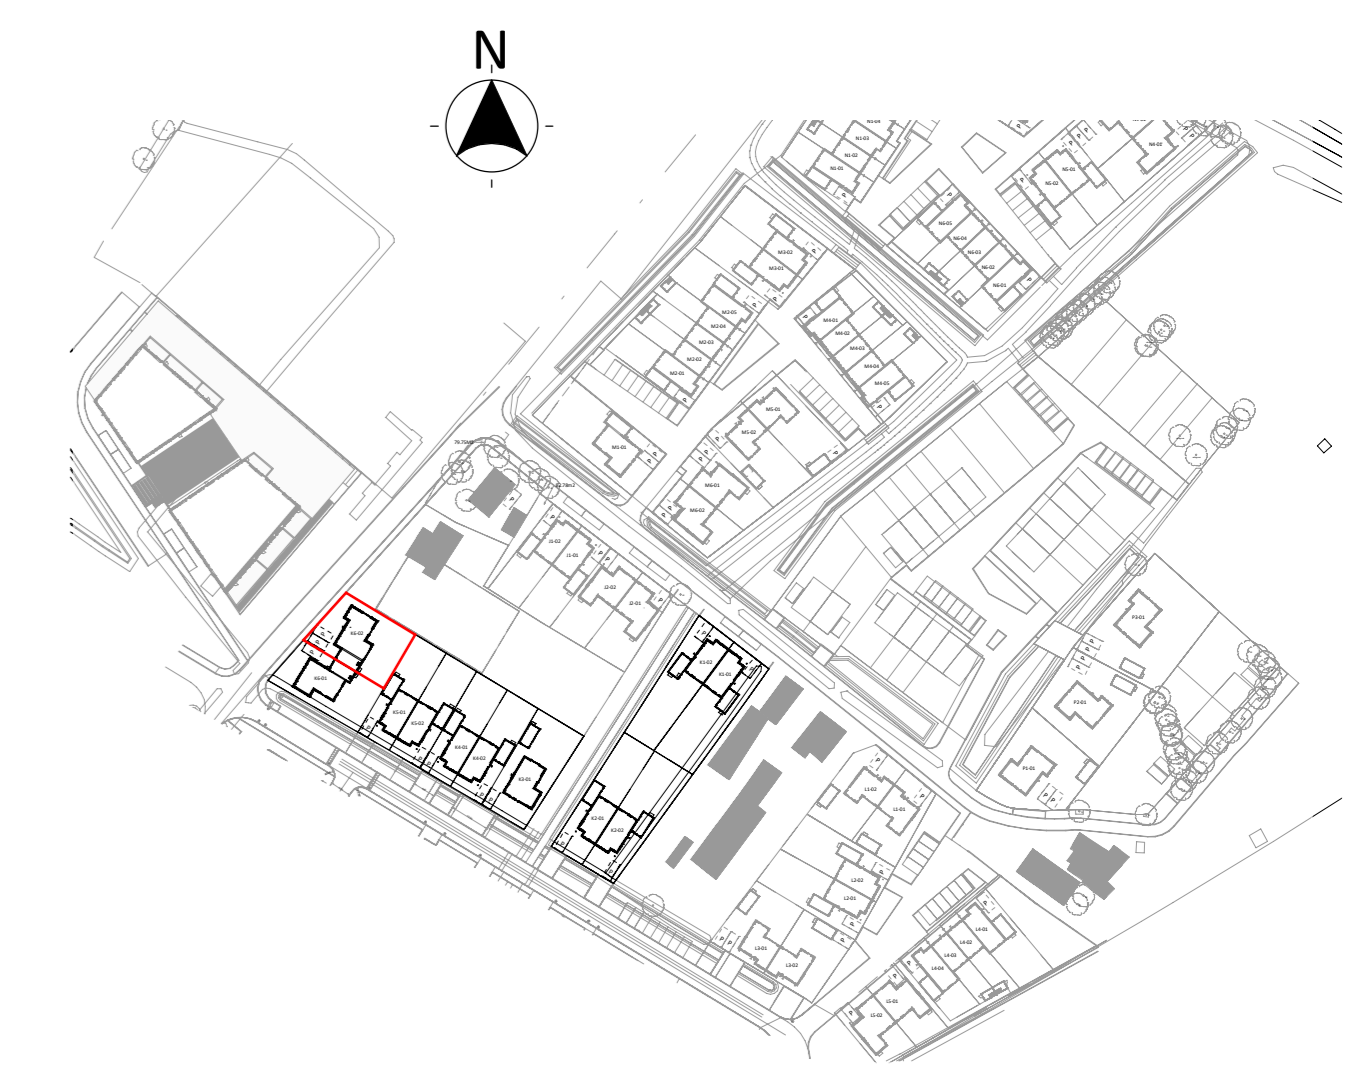

vrijstaande woning K6-02



project:	SPAANSE LEGER - fase II Nijkerk		
opdrachtgever:	Spaanse Leger B.V.	Spaceshuttle 38, Amersfoort	
uitwerking:	FIER architecten	Nijkerk	033 247 1120 contact@FIERarchitecten.nl
constructeur:	Brons Constructeurs & Ingenieurs B.V.		0541 539 802 info@bronsbv.nl

projectleider:	dhr. W.A. Jansen	datum:	30-11-2022
bouwkundige:	dhr. J. Roest	wijsing:	
onderdeel:	VERKOOPTOKENING - Kleur vrijstaande woning	project nr:	21-057
(formaat) schaal:	K6-02	tekening nr:	VK-K6-02