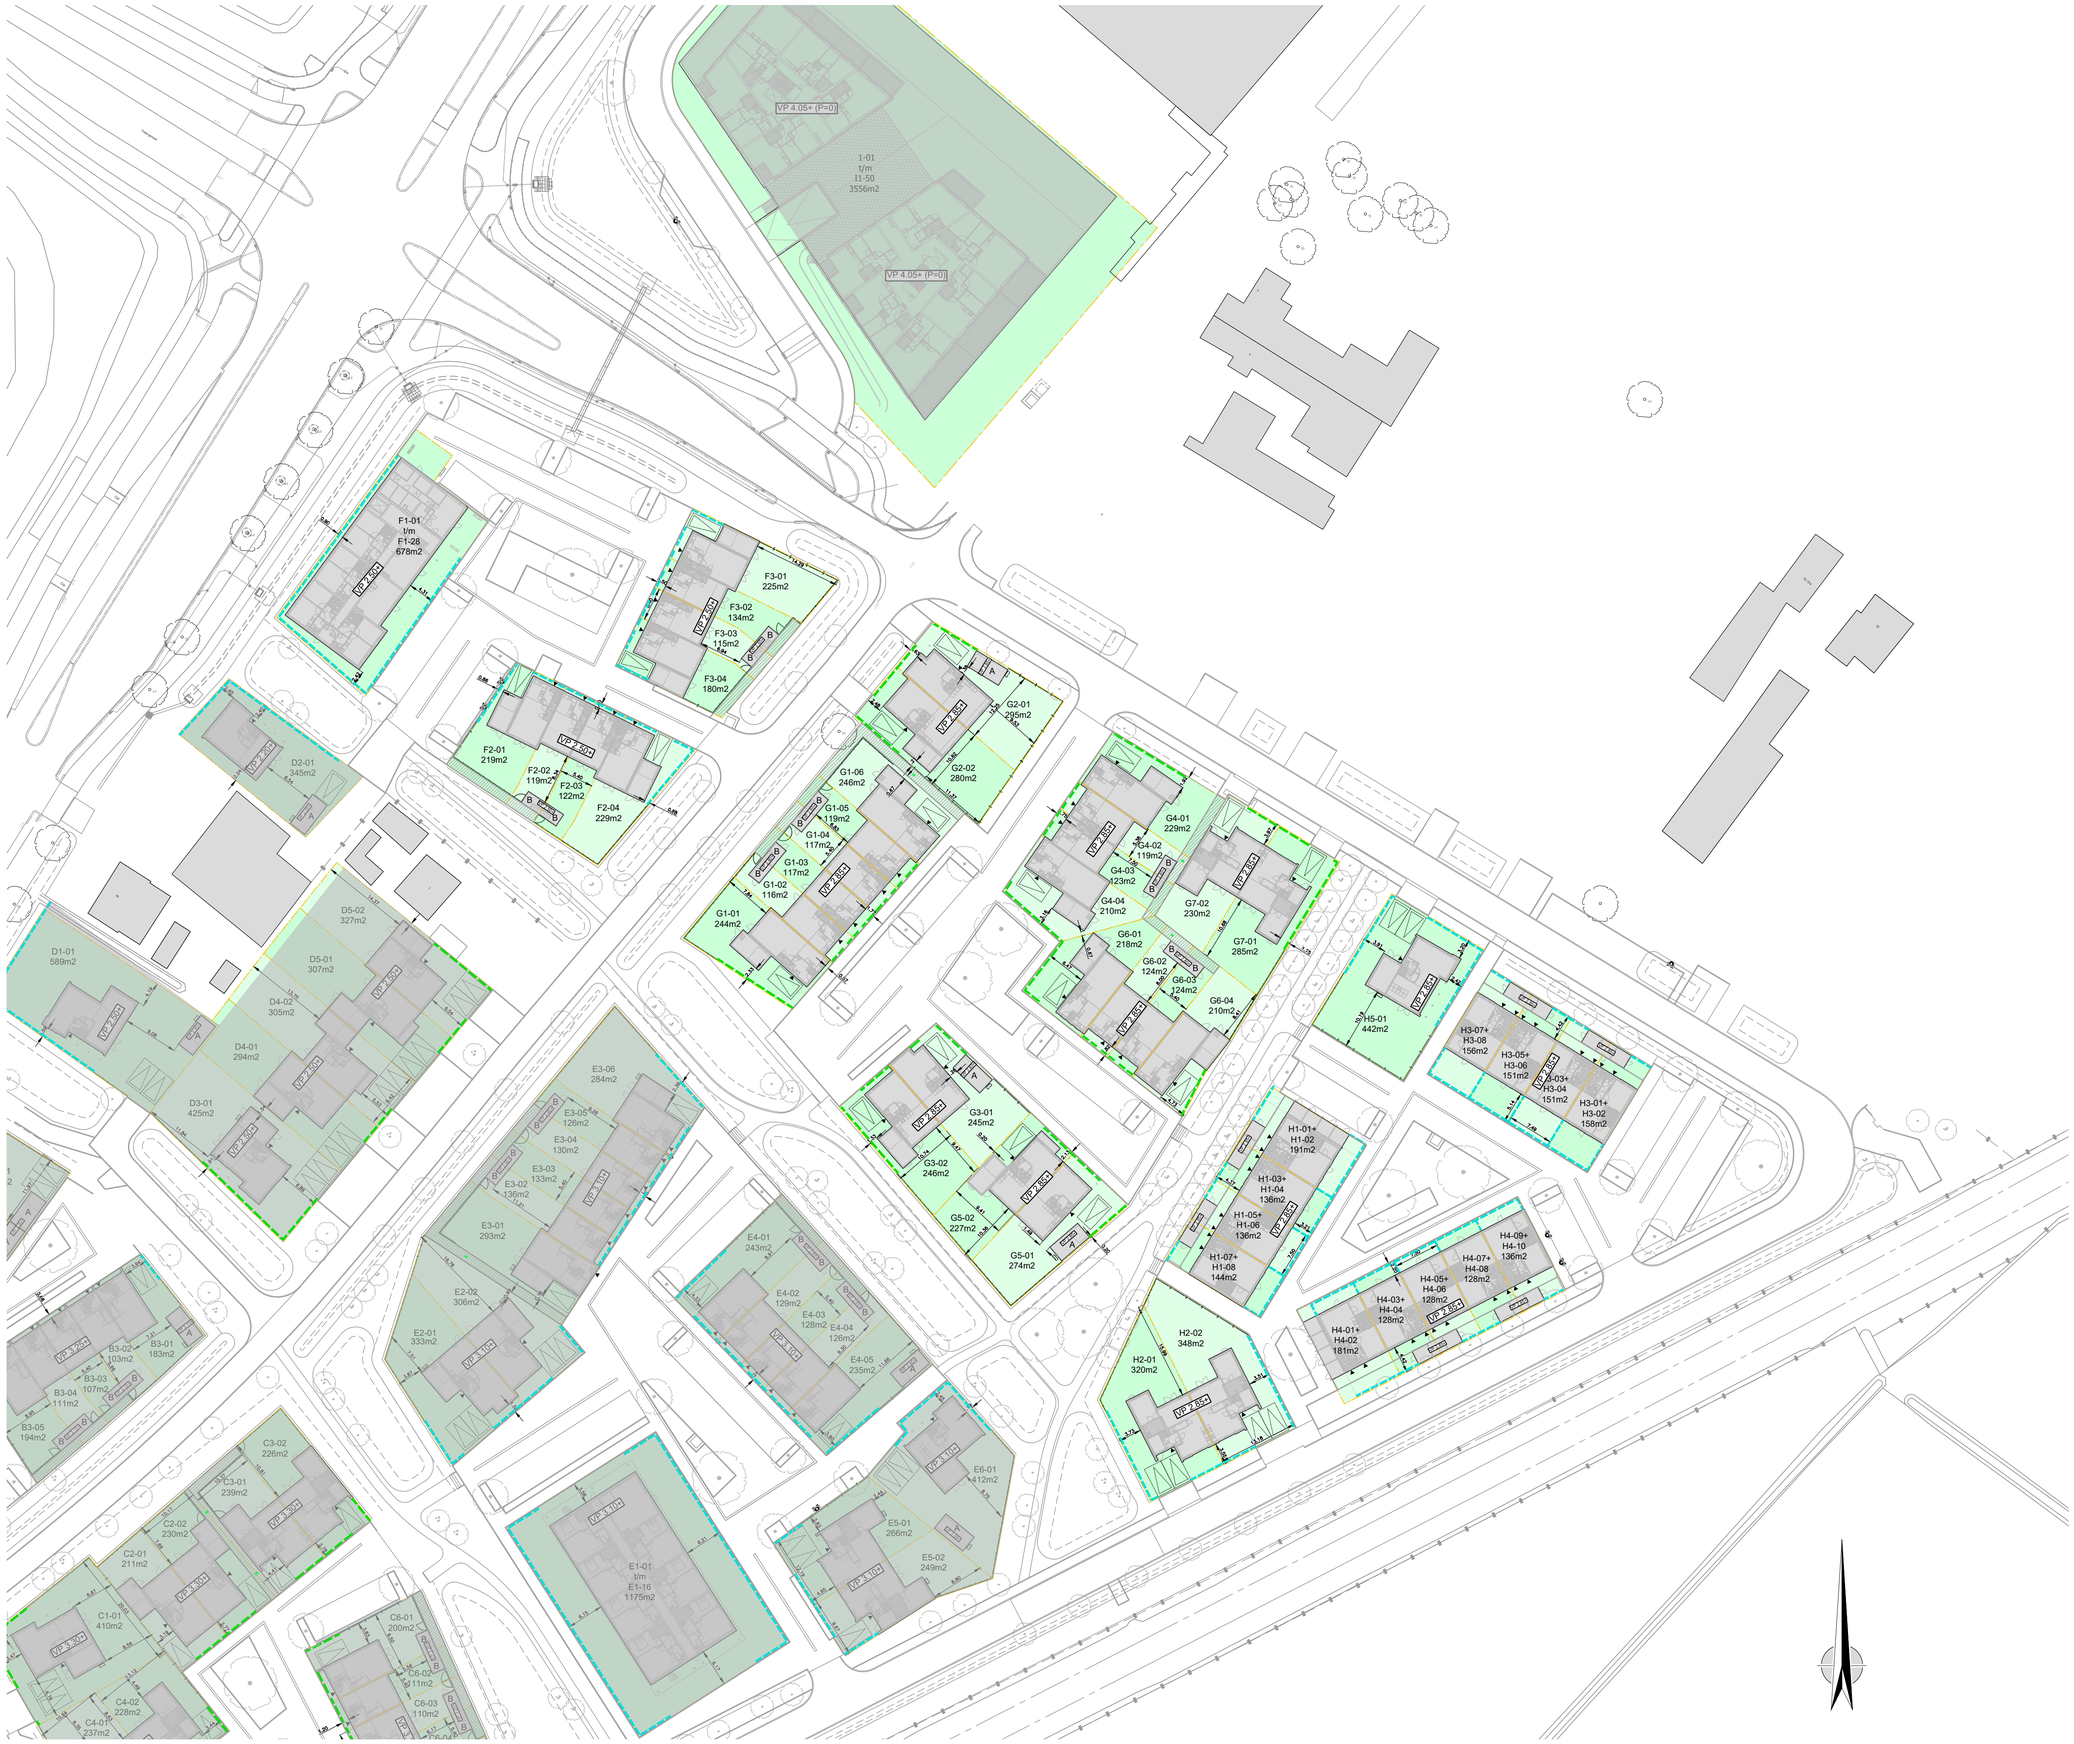


## LEGENDA

- Voordeur woningen
- B3-04 Bouwnummer
- Perceelgrens
- A Berging met zadeldak
- B Berging met platdak
- Recht van overpad
- Parkeren op eigen terrein
- Hedera hekwerk, hoog 1.60 m
- Hedera hekwerk, hoog 1.80 m
- Poort
- Haag Crataegus
- Haag Liguster

| | |
|---|---|
| Project: | Het Spaanse Leger Nijkerk |
| Omschrijving: | Situatie tekening |
| Bouwnummers: | F, G en H |
| Schaal: | 1:500 |
| Datum: | 03-06-2022 |