





voorgevel

1 : 100

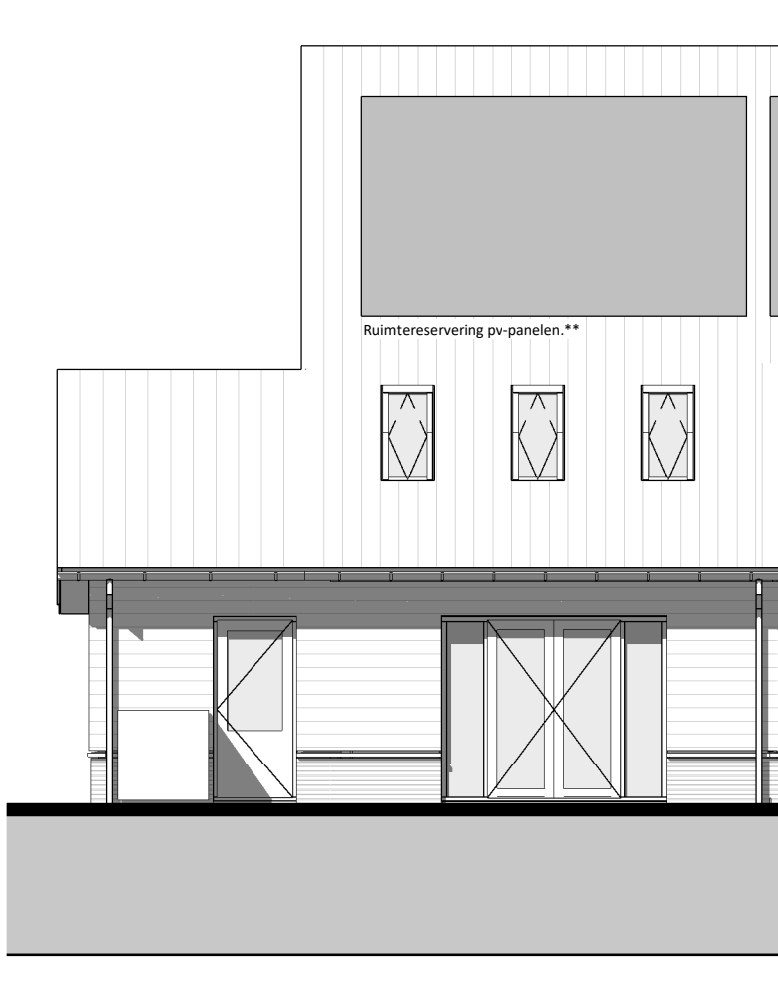


achtergevel

1 : 100

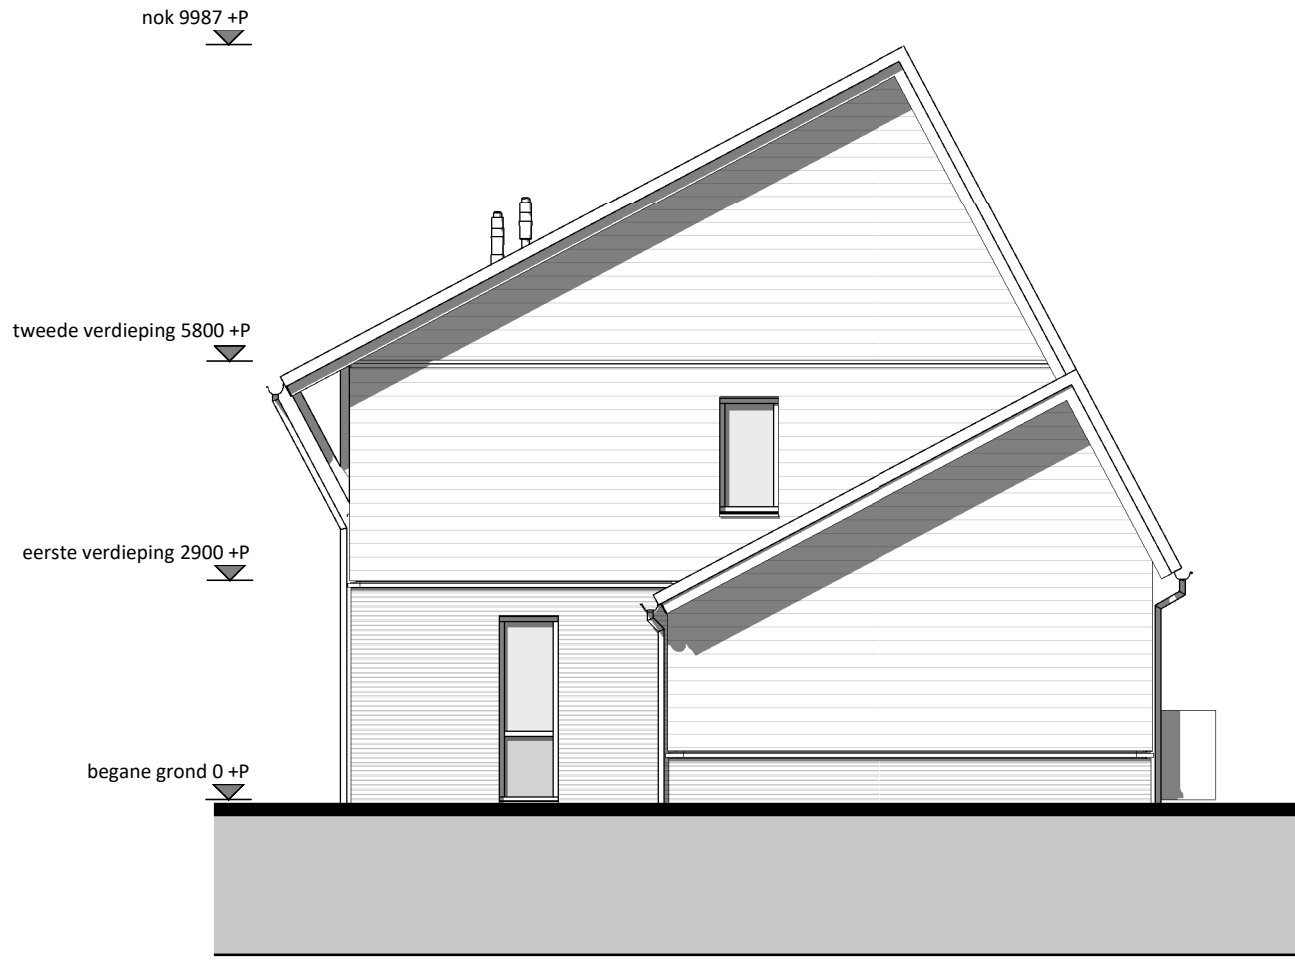

rechterzijgevel

1 : 100

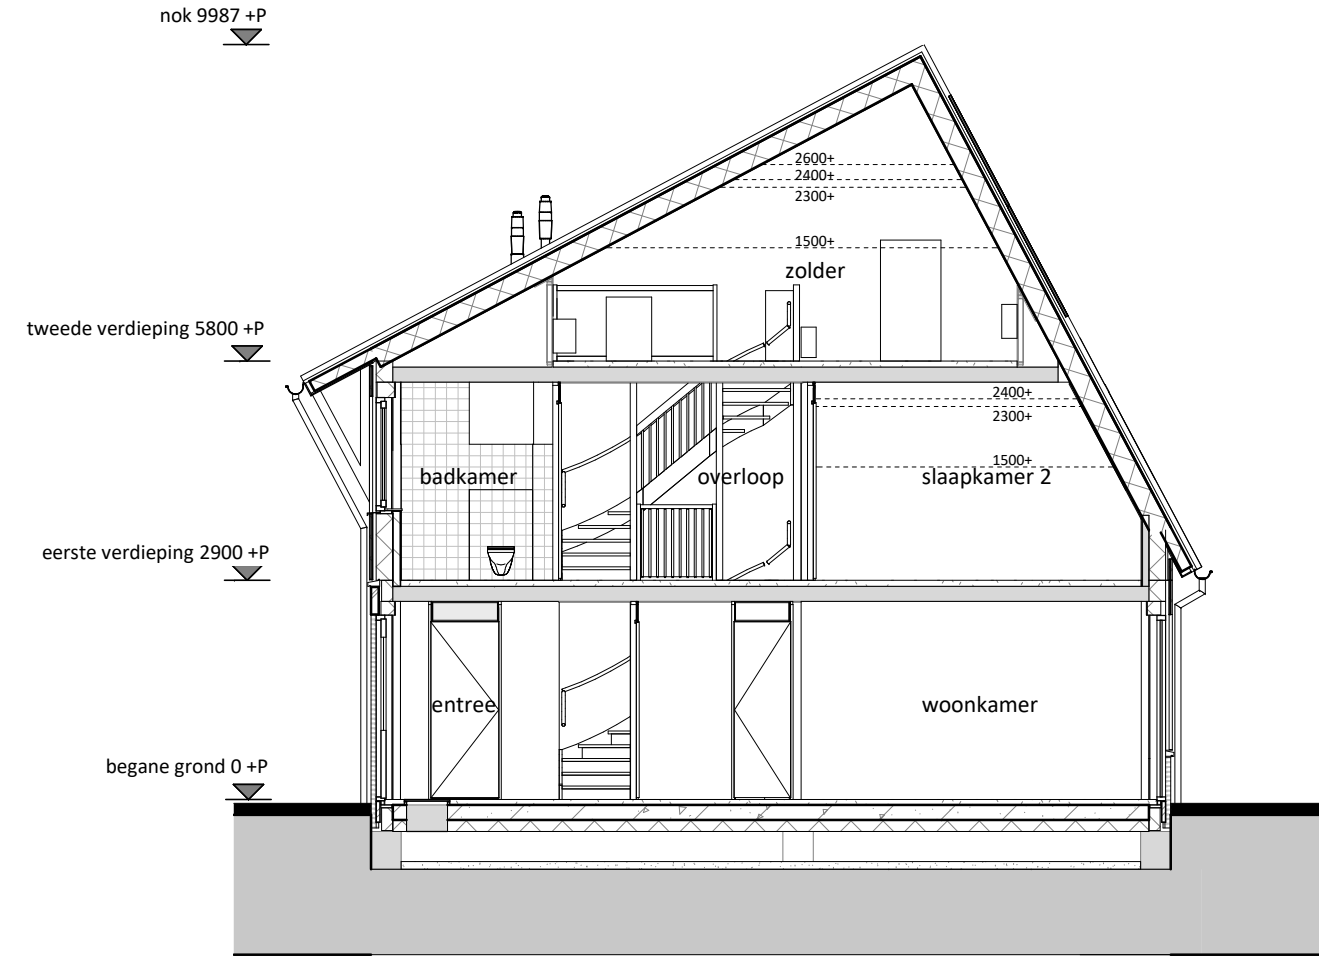

DRSN F2-01

1 : 100

RENVOOI			
	Entree woning		Paneel
	Tegelwerk op afschot t.p.v. douche (afvoer met vloerput)		Bovenlicht
	Tegelwerk		
	Dakraam		
E & W			
	Meterkast (min. 350x770 mm)		
	omvormer PV-paneele		
	Mechanische ventilatie		
	Wärmepomp		
	Vloerverwarmingsverdeler		
	Mogelijke opstelplaats wasmachine		
	Mogelijke opstelplaats wasdroger		
	enkele wandcontactdoos		
	dubbele wandcontactdoos		
	loze leiding vanuit meterkast		
	plafondlichtpunt		
	wandlichtpunt		
	rookmelder		
	schakelaar		
	wisselschakelaar		
	3-standen mw schakelaar (incl. CO2 sensor)		
	3-standen mw schakelaar (draadloos)		
	thermostaat (bedraad)		
	thermostaat (draadloos)		
	deurbel		
	bel, schel		
	mechanische ventilatie (afvoer), natuurlijke toevoer*		
	vloerverwarming		
	elektrische radiator		

* Verblifgebieden voorzien van (geluiddempende) ventilatieroosters verdekt boven het kozijn


* Bij de bepaling van de hoeveelheid daglicht is conform bouwbesluit op een aantal posities gebruikgemaakt van de zogenaamde krijtstreep methode. Op verzoek van de koper kan de bij de bouwvergunning horende berekening met de positie van de krijtstreeplijn worden verstrekt

Algemeen:
Belendingen, tuinen, hagen, hekwerken, hemelwaterafvoer etcetera, zijn afhankelijk van naastgelegen woningen en optionele uitbouwen (zie situatietekening)

Voorbehouden:
De maten op de tekening zijn indicatief en aangegeven in millimeters / m², hier kunnen geen rechten aan worden ontleend. In werkelijkheid kunnen de maten afwijken.

** Het aantal, positie en afmetingen van de PV-paneele worden bepaald aan de hand van de definitieve kopers keuze opties en definitieve BENG berekening.

Kleur- en materiaalstaat blok F2	
Onderdeel	Kleur en materiaal
GEVELSTEEN (widerband)	365121, Grijs antraciet
VOEG KLEUR	Donker grijs kleurv. 250
GEVELBETIMMERINGEN	Zwarte planken horizontaal channel siding
KOZIJNEN (incl. draaiende delen)	RAL 7037 - Stofgrijs
WATERSLAGEN	Colorbell glasruiling 70
GEVELLATEIEN	aluminium waterlagen conform kleur kozijn
WATERSLAGEN bv gevelbepanning	staal - RAL 7037
KLEUR VOORDEUR	betonnen speelsanden
DAK AFWERKING (hellende daken)	RAL 7023 - Beton grijs
DAKPAKELS OF KAZEN AFWERKING	24H6, TG10 Lekkleur
GEBINTEN ETC.	met
HANDBESVOETJES tlv DOUGLAS	Gebinten hout douglas fijn bezaagd naturel
BOEBORDEN / AFTIMMERINGEN Garantieplex o.g.	Houten dak draagpunten douglas blank
O.K. OVERSTEEK GOOT	staal - thermisch verzinkt naturel
AFDEKKERS	RAL 9010 - wit - Garantieplex
GOTEN	hout Garantieplex RAL 9010 - wit
HWA	met
DAKVENSTERS	zinken hemelwaterafvoer rond
PV PANEELEN	Valux - binnenrijds wit
BERGINGSDEUR Staal	indak zwarte panelen met omranding in zwart
BERGINGEN F2, 2 + 3	kantelbaar RAL 9005
VLOER BERGING	gecombineerde berging zwarte plank horizontaal
HWA BERGING	aangebouwde berging zwarte plank horizontaal
DAKPANNEN BERGING AANGEBOUWD	beton - naturel
BODELEN BERGING	zink - rond tot naalveld - naturel
GOTEN BERGING AANGEBOUWD	24H6, TG10 Lekkleur
	RAL 9010 - wit - Garantieplex
	zinken masgoot M44

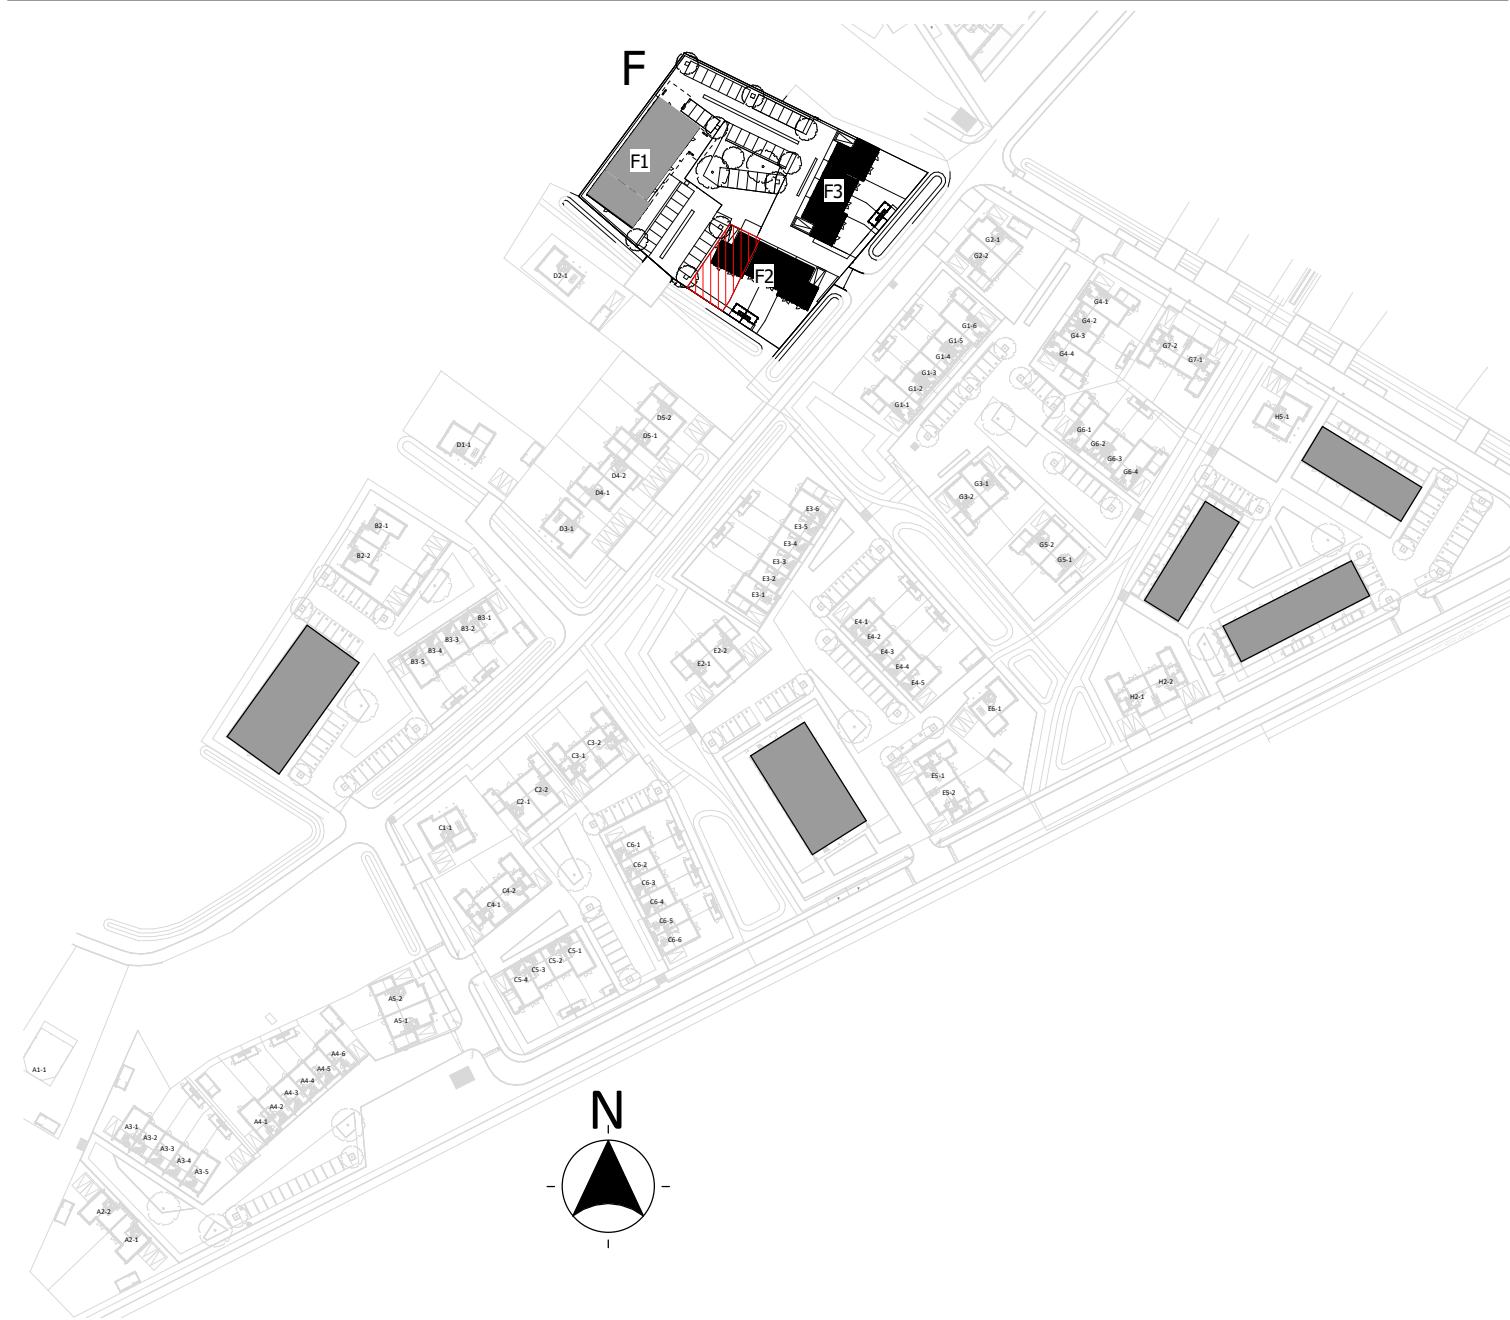

	project:	SPAANSE LEGER Nijkerk		
	opdrachtgever:	Spaanse Leger B.V.	Spaceshuttle 38, Amersfoort	
	uitwerking:	VDNDP bouwingenieurs bv Hemburg	0857500077	dvdasler@vdndp.nl
	constructeur:			
projectleider:	DD	datum:	2023-04-25	status:
bouwkundige:	TK	wijziging:		
ontwerper:	VERKOOPTEKENING BNR F2-01	project nr:	20-0962	fase:
(formaat) schaal:	(A1L) 1:50/1:100	tekening nr:	VK-F2-01	