





voorgevel

1 : 100

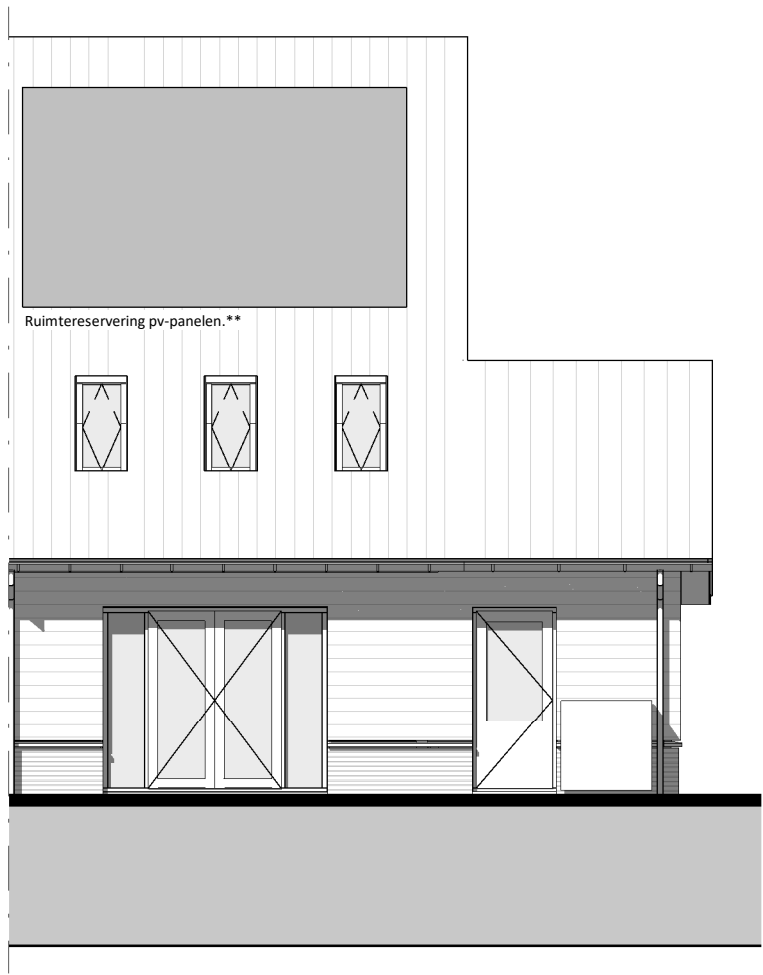


achtergevel

1 : 100

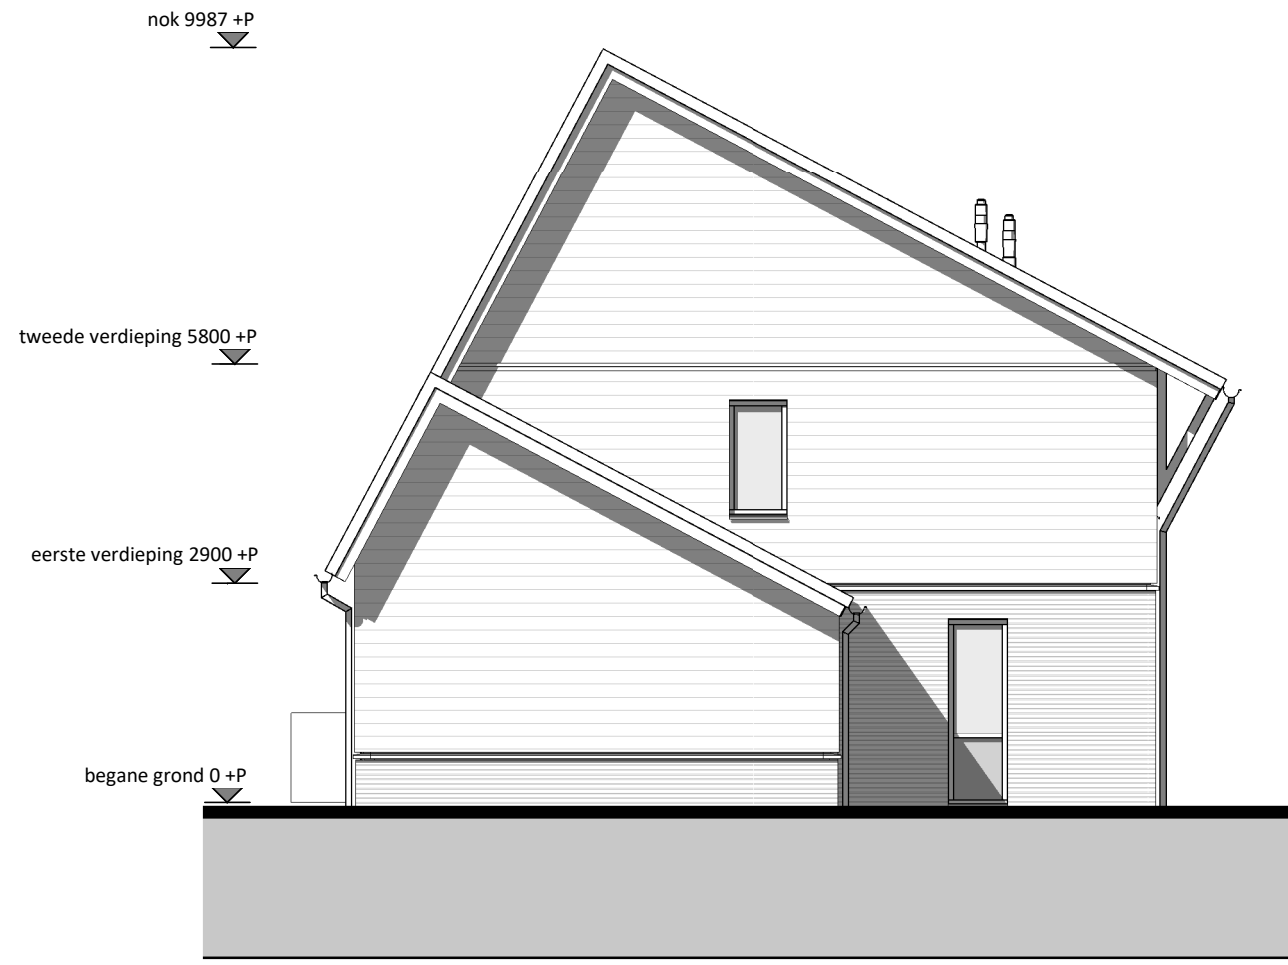

linkerzijgevel

1 : 100

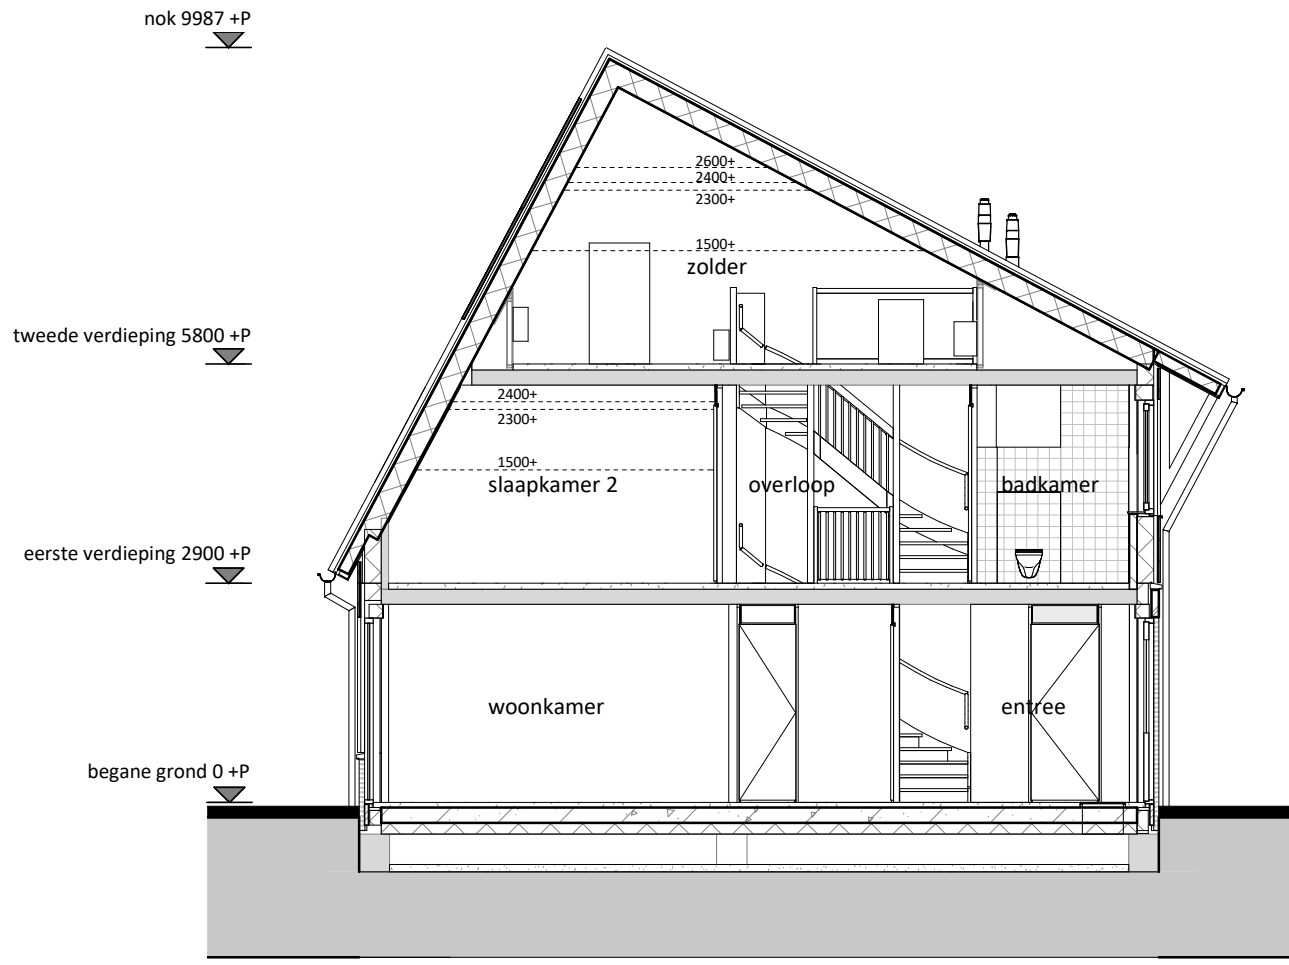

DRSN F2-04

1 : 100

RENVOOI			
	Entree woning		Paneel
	Tegelwerk op afschot t.p.v. douche (afvoer met vloerput)		Bovenlicht
	Tegelwerk		
	Dakraam		

E & W	
	Meterkast (min. 350x770 mm)
	omvormer PV-panelen
	Mechanische ventilatie
	Warmtepomp
	Vloerverwarmingsverdelers
	Mogelijke opstelplaats wasmachine
	Mogelijke opstelplaats wasdroger
	enkele wandcontactdoos
	dubbele wandcontactdoos
	losse leiding vanuit meterkast
	plafondlichtpunt
	wandlichtpunt
	rookmelder
	schakelaar
	wisselschakelaar
	3-standen mw schakelaar (incl. CO2 sensor)
	3-standen mw schakelaar (draadloos)
	thermostaat (bedraad)
	ruimtethermostaat (draadloos)
	deurbel
	bel, schel
	mechanische ventilatie (afvoer), natuurlijke toevvoer*
	vloerverwarming
	elektrische radiator

* Verbijfsgebieden voorzien van (geluidsdempende) ventilatorroosters verdekt boven het kozijn



* Bij de bepaling van de hoeveelheid daglicht is conform bouwbesluit op een aantal posities gebruikgemaakt van de zogenaamde krijtstreep methode. Op verzoek van de koper kan de bij de bouwvergunning horende berekening met de positie van de krijtstreeplijn worden verstrekt

Algemeen:
Belendingen, tuinen, hagen, hekwerken, hemelwaterafvoeren etcetera, zijn afhankelijk van naastgelegen woningen en optionele uitbouwen (zie situatietekening)

Voorbehouden:
De maten op de tekening zijn indicatief en aangegeven in millimeters / m², hier kunnen geen rechten aan worden ontleend. In werkelijkheid kunnen de maten afwijken.


** Het aantal, positie en afmetingen van de PV-panelen worden bepaald aan de hand van de definitieve kopers keuze opties en definitieve BENG berekening.

Kleur- en materiaalstaat blok F2	
Onderdeel	Kleur en materiaal
GEVELSTEEN (wldverband)	365121, Grijs antraciet
VOEG KLEUR	Donker grijs kleurnr. 250
GEVELBETIMMERINGEN	Zwarte planken horizontaal channel siding
KOZIJNEN (incl. draaiende delen)	RAL 7037 - Stofgrijs
WATERSLAGEN	Colorbell glasruiling 70
GEVELLATEIEN	aluminium waterlagen conform kleur kozijn
WATERSLAGEN bv gevelbedimring	staal - RAL 7037
KLEUR VOORDEUR	betonnen speelsanden
DAK AFWERKING (hellende daken)	RAL 7023 - Betongrjs
DAKAPFELS OF KAZEN AFWERKING	24H6, TG10 Lekkleur
GEBINTEN ETC.	met
HANDBESVOETJES tlv DOUGLAS	Gebinten hout douglas fijn bezaagd naturel
BOEBORDEN / AFTIMMERINGEN	Houten dak draagpunten douglas blank
O.K. OVERSTEEK GOOT	staal - themisch verzinkt naturel
AFDEKERS	RAL 9010 - wit - garantplex
GOTEN	hout garantplex RAL 9010 - wit met
HWA	zinken mastgoot M44
DAKVENSTERS	zinken hemelwaterafvoer rond
PV PANELLEN	Valux - binnenrijds wit
	indak zwarte panelen met omranding in zwart
BERGINGSDEUR Staal	kanteldeur RAL 9005
BERGINGEN F2.1 + 3	gecombineerde berging zwarte plank horizontaal
BERGINGEN F2.1 + 4	aangebouwde berging zwarte plank horizontaal
HWA BERGING	beton - naturel
DAKAPANNEN BERGING AANGEBOUWD	24H6, TG10 Lekkleur
BERGDELEN BERGING	RAL 9010 - wit - garantplex
GOTEN BERGING AANGEBOUWD	zinken mastgoot M44

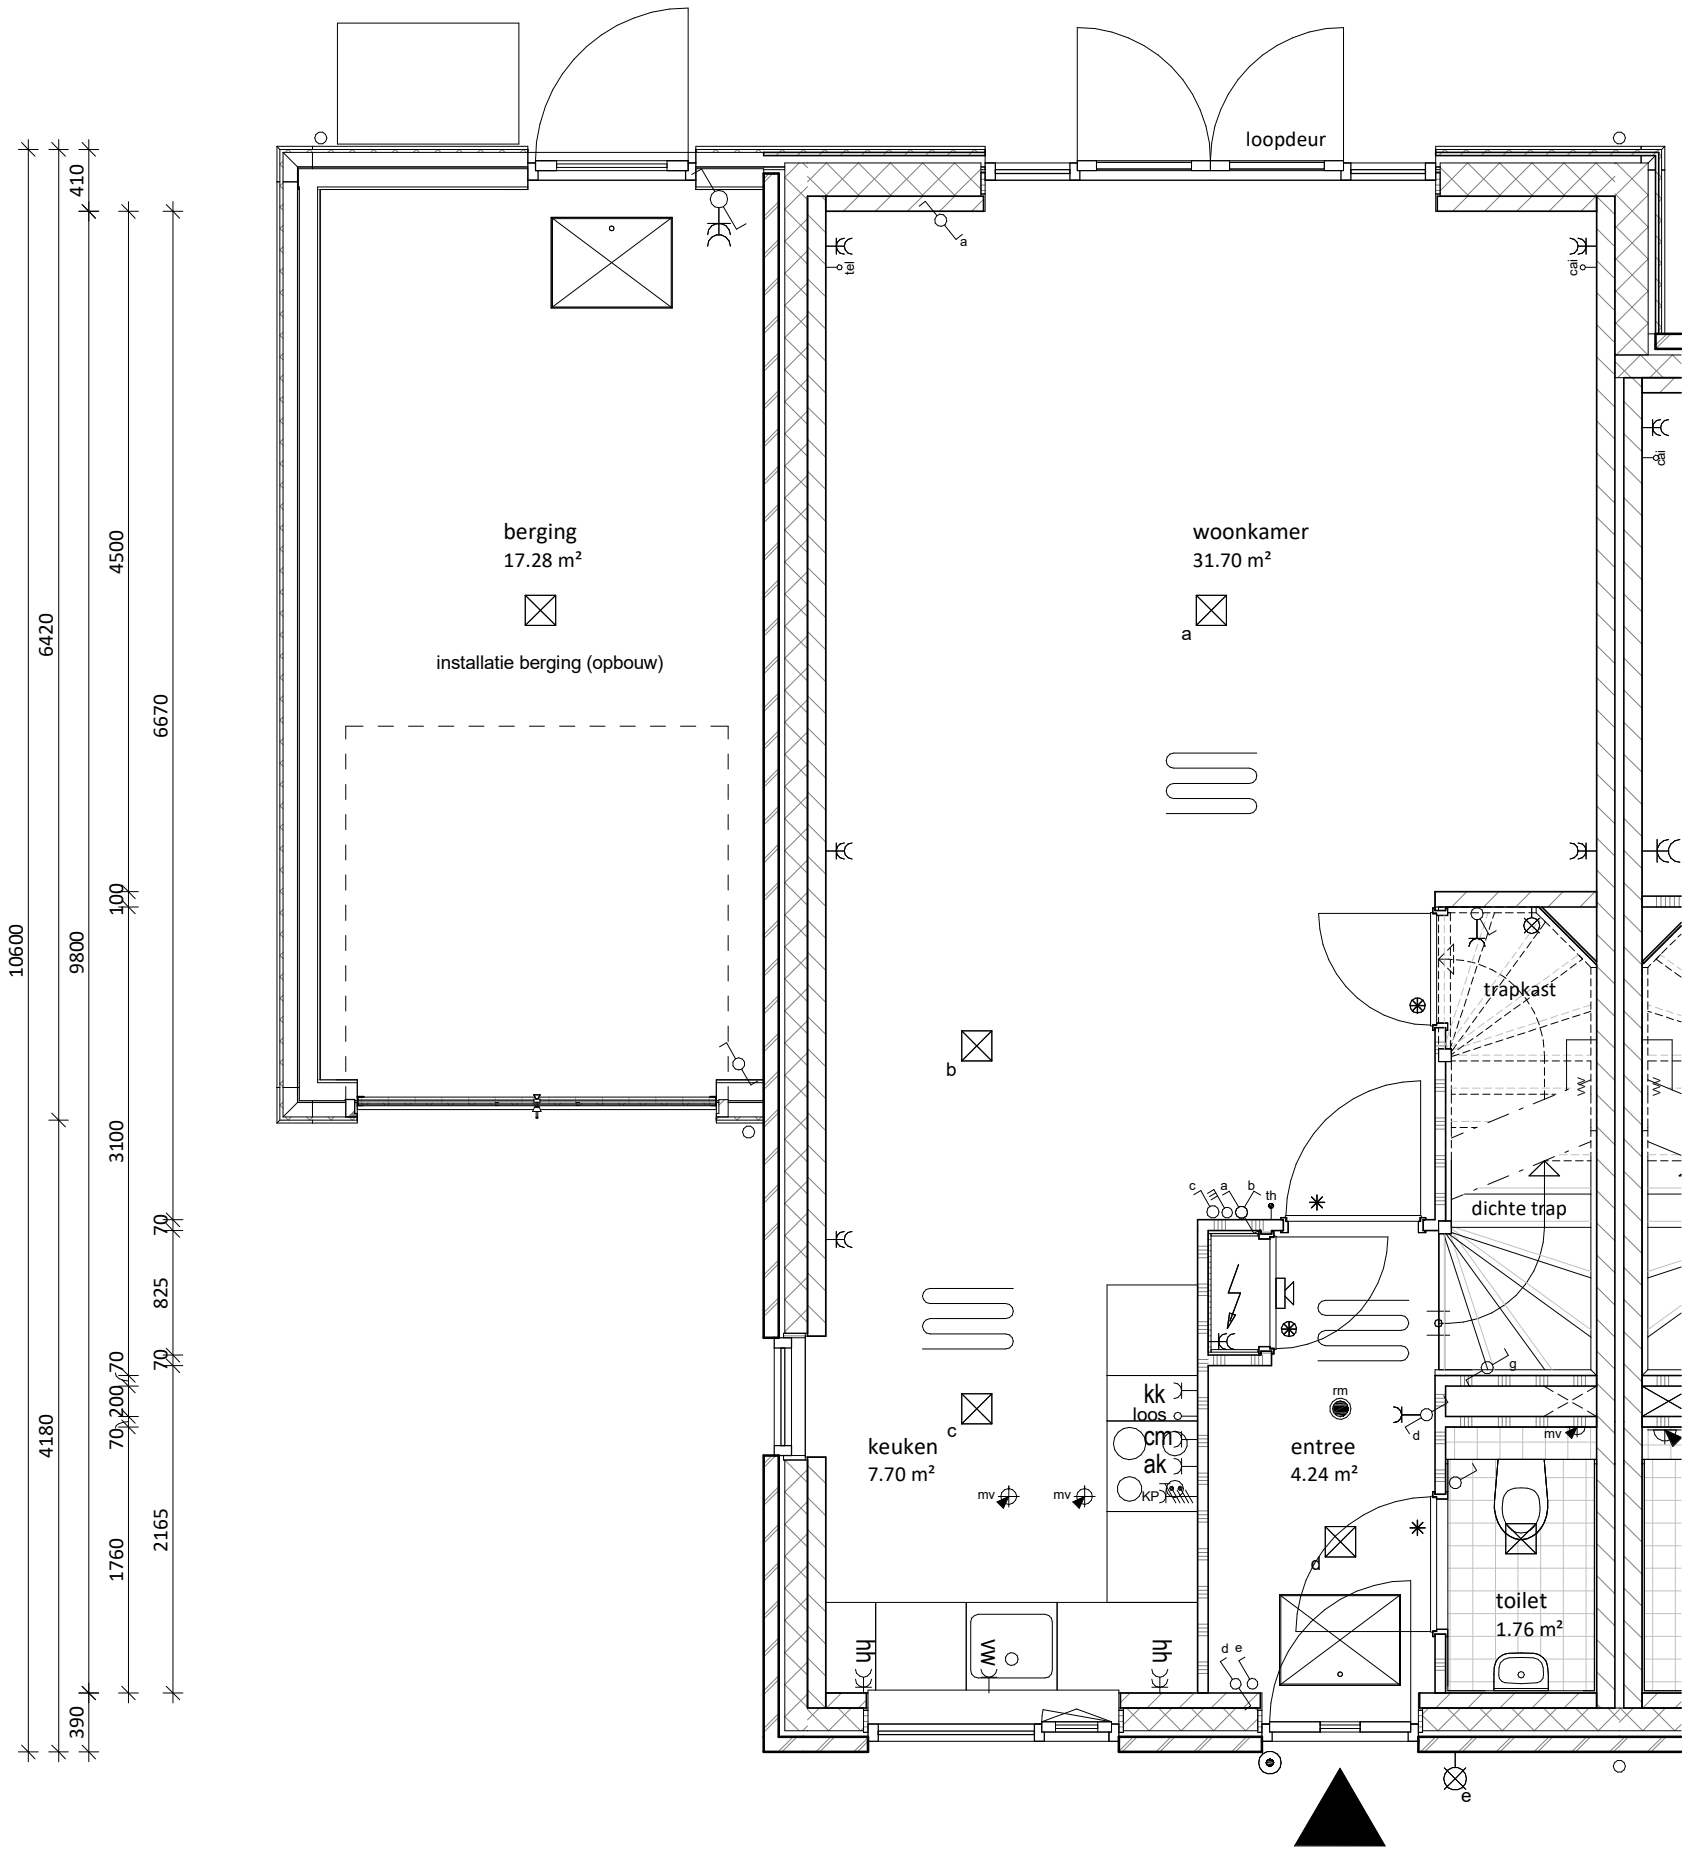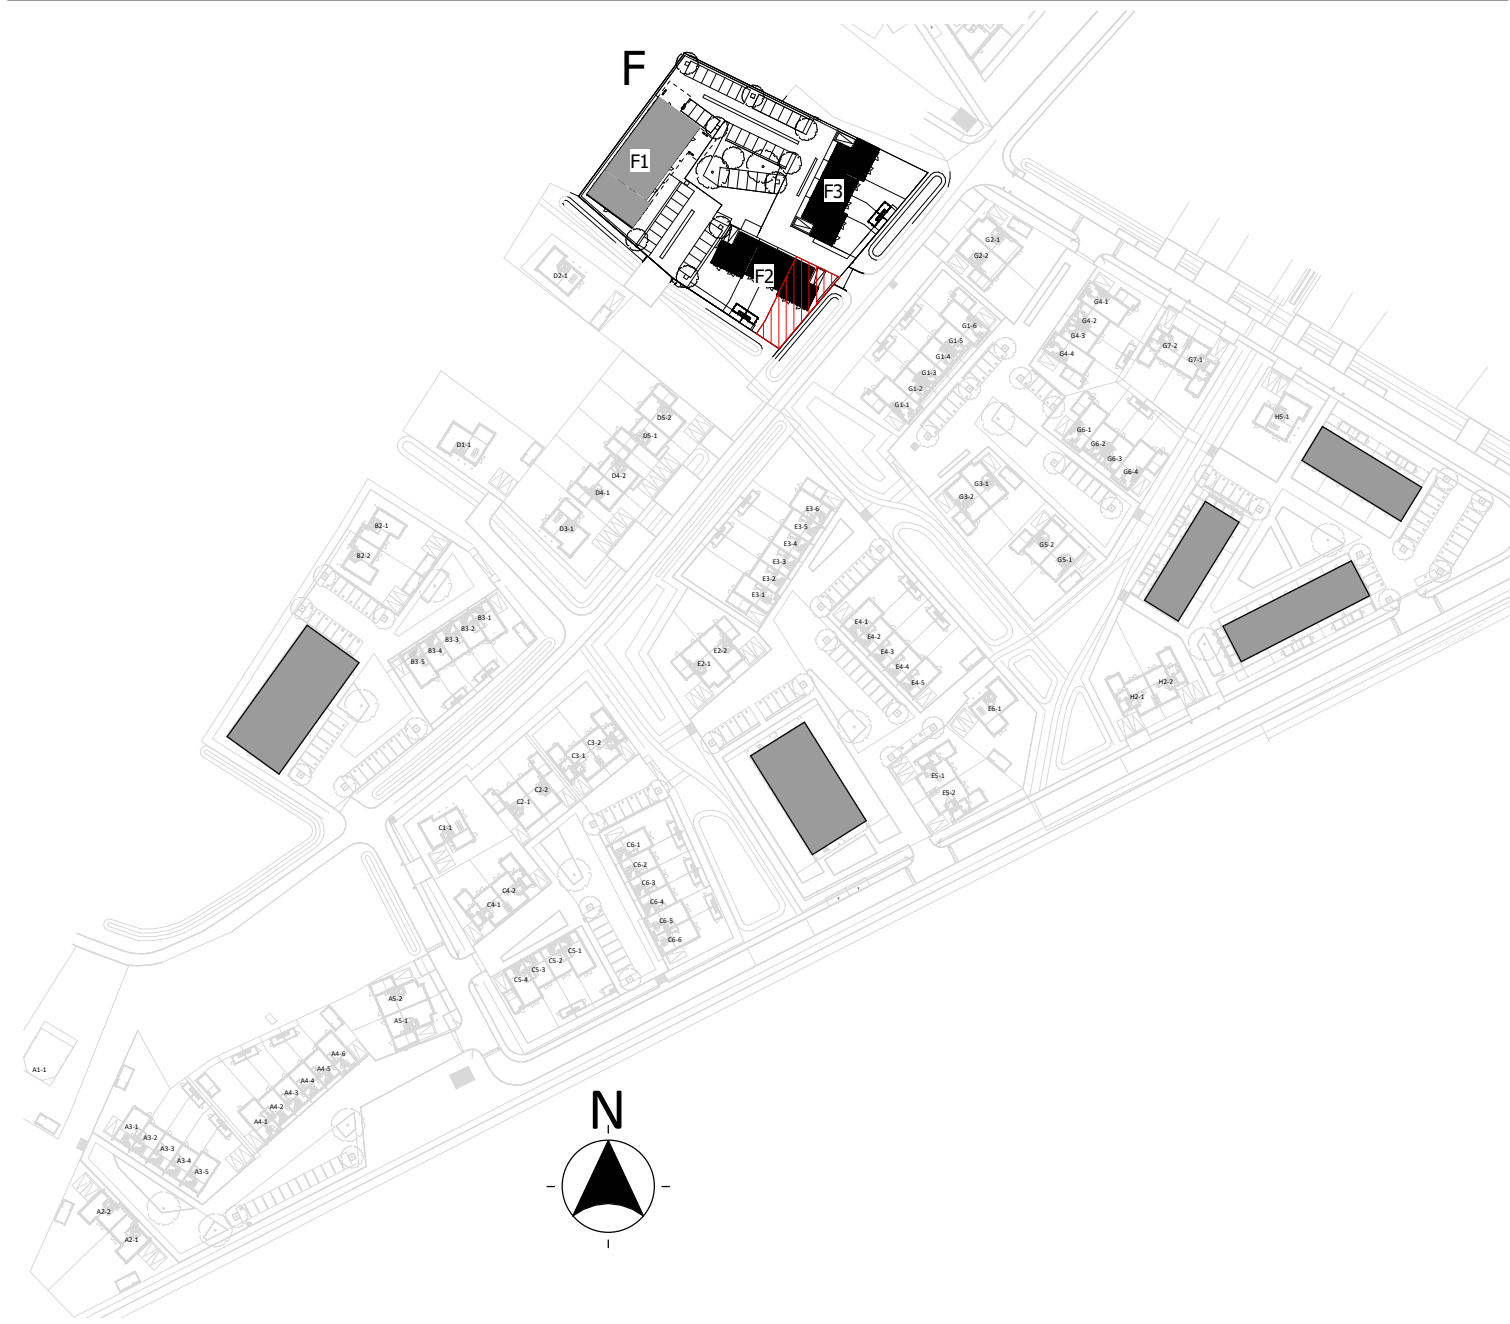


begane grond

1 : 50

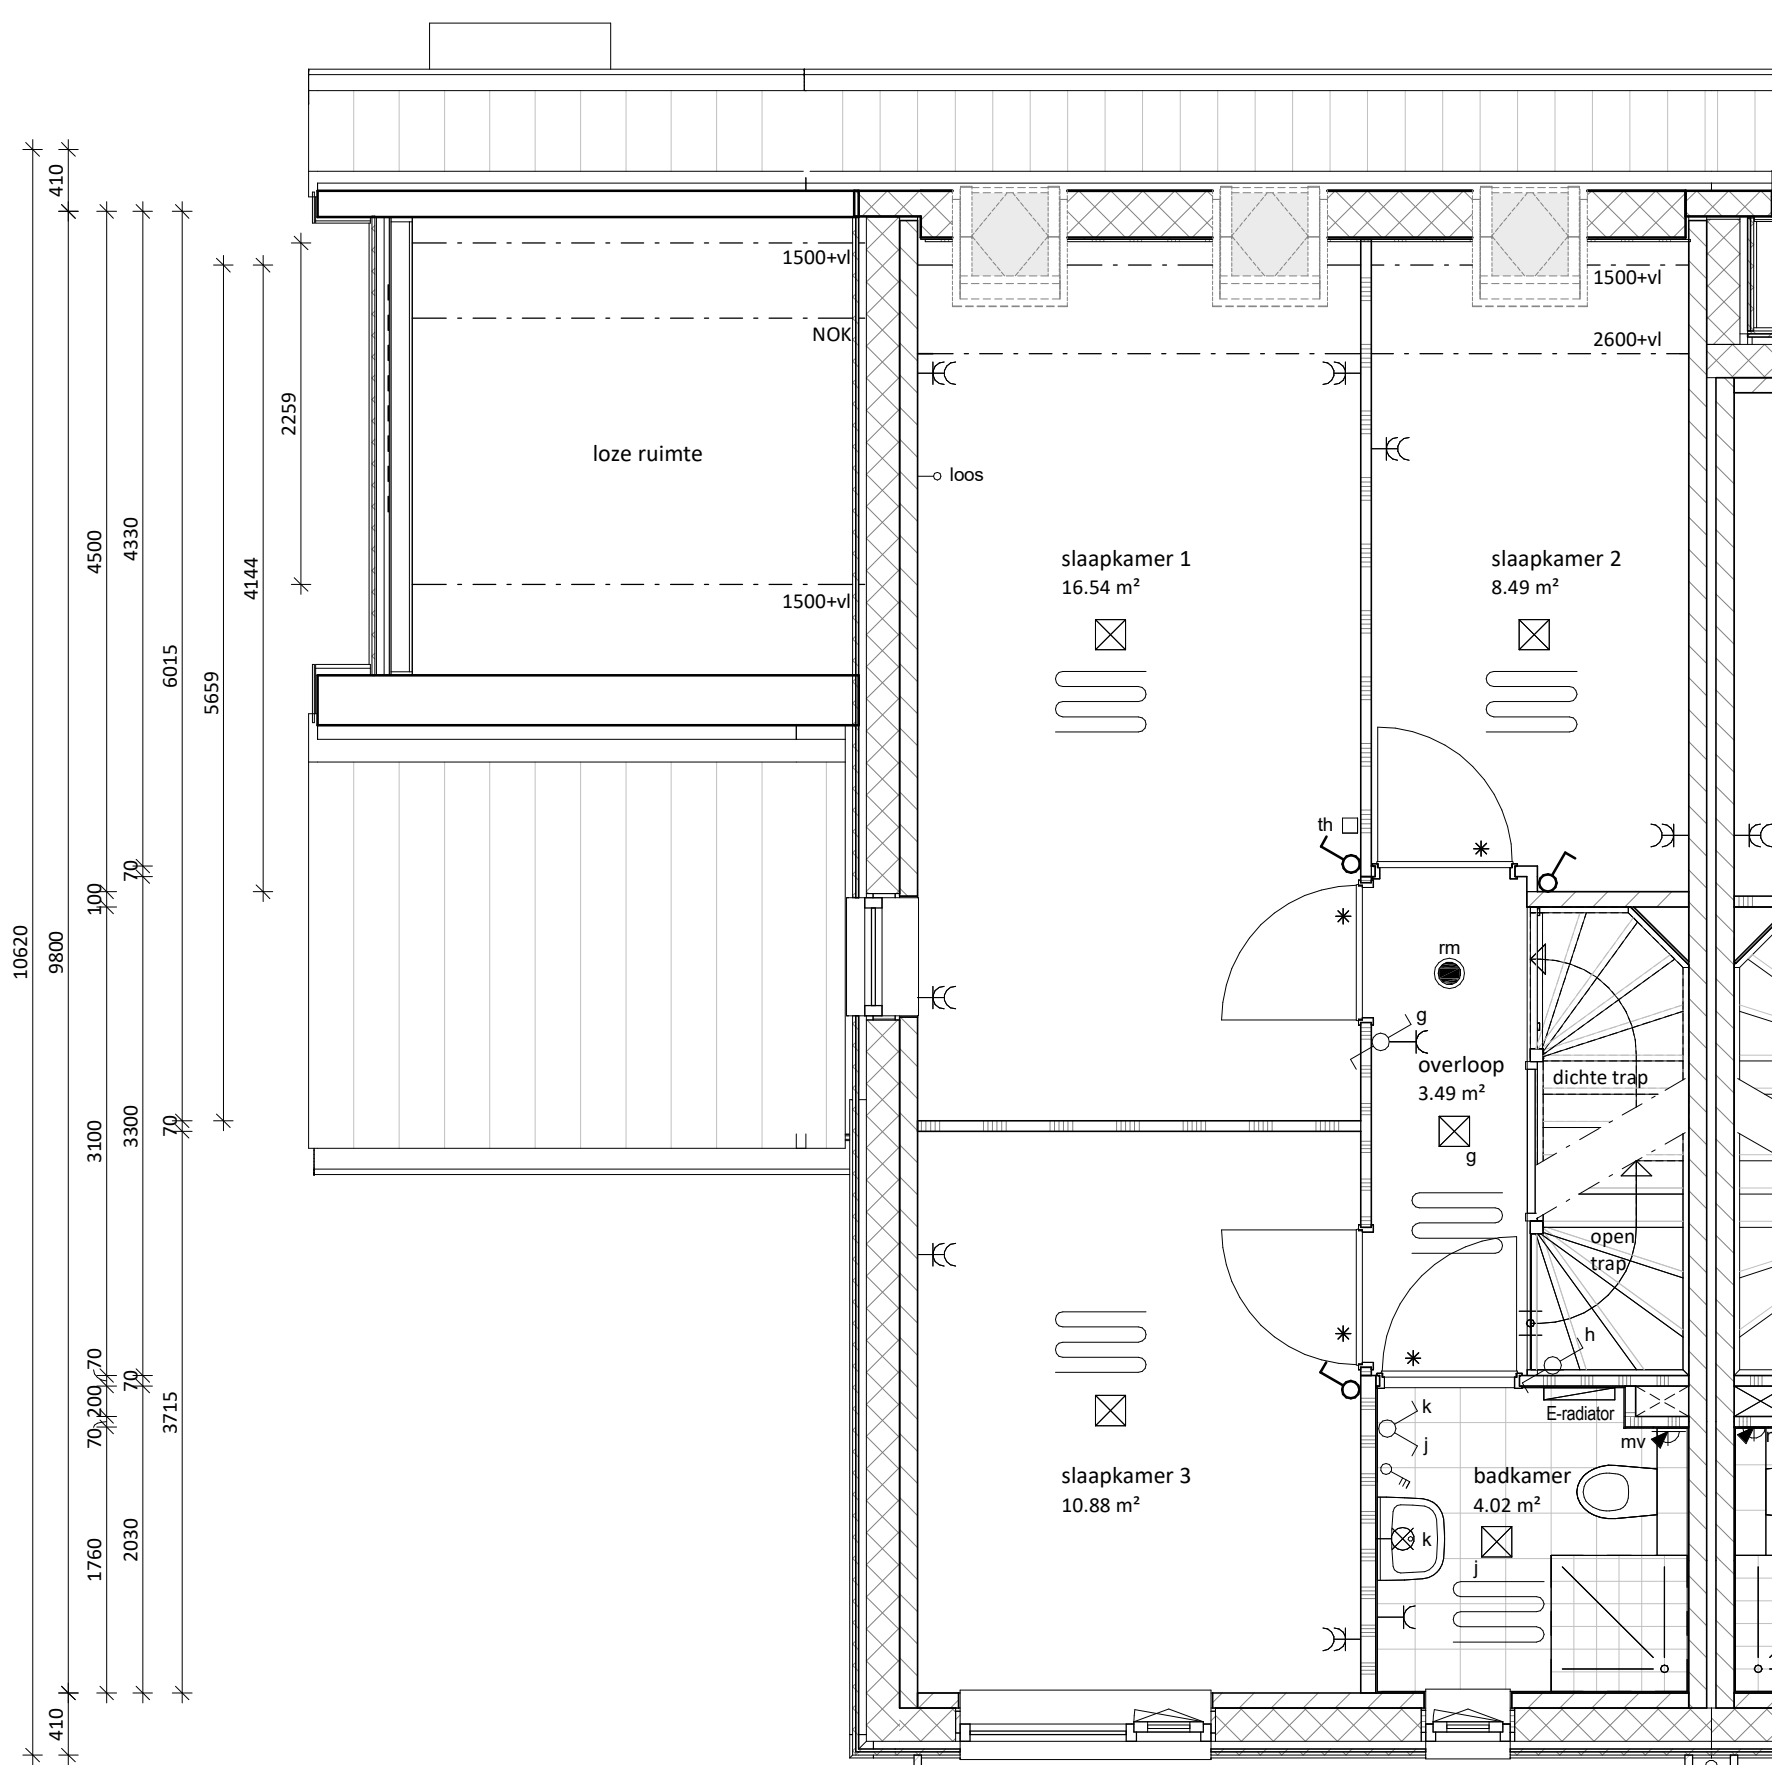

eerste verdieping

1 : 50

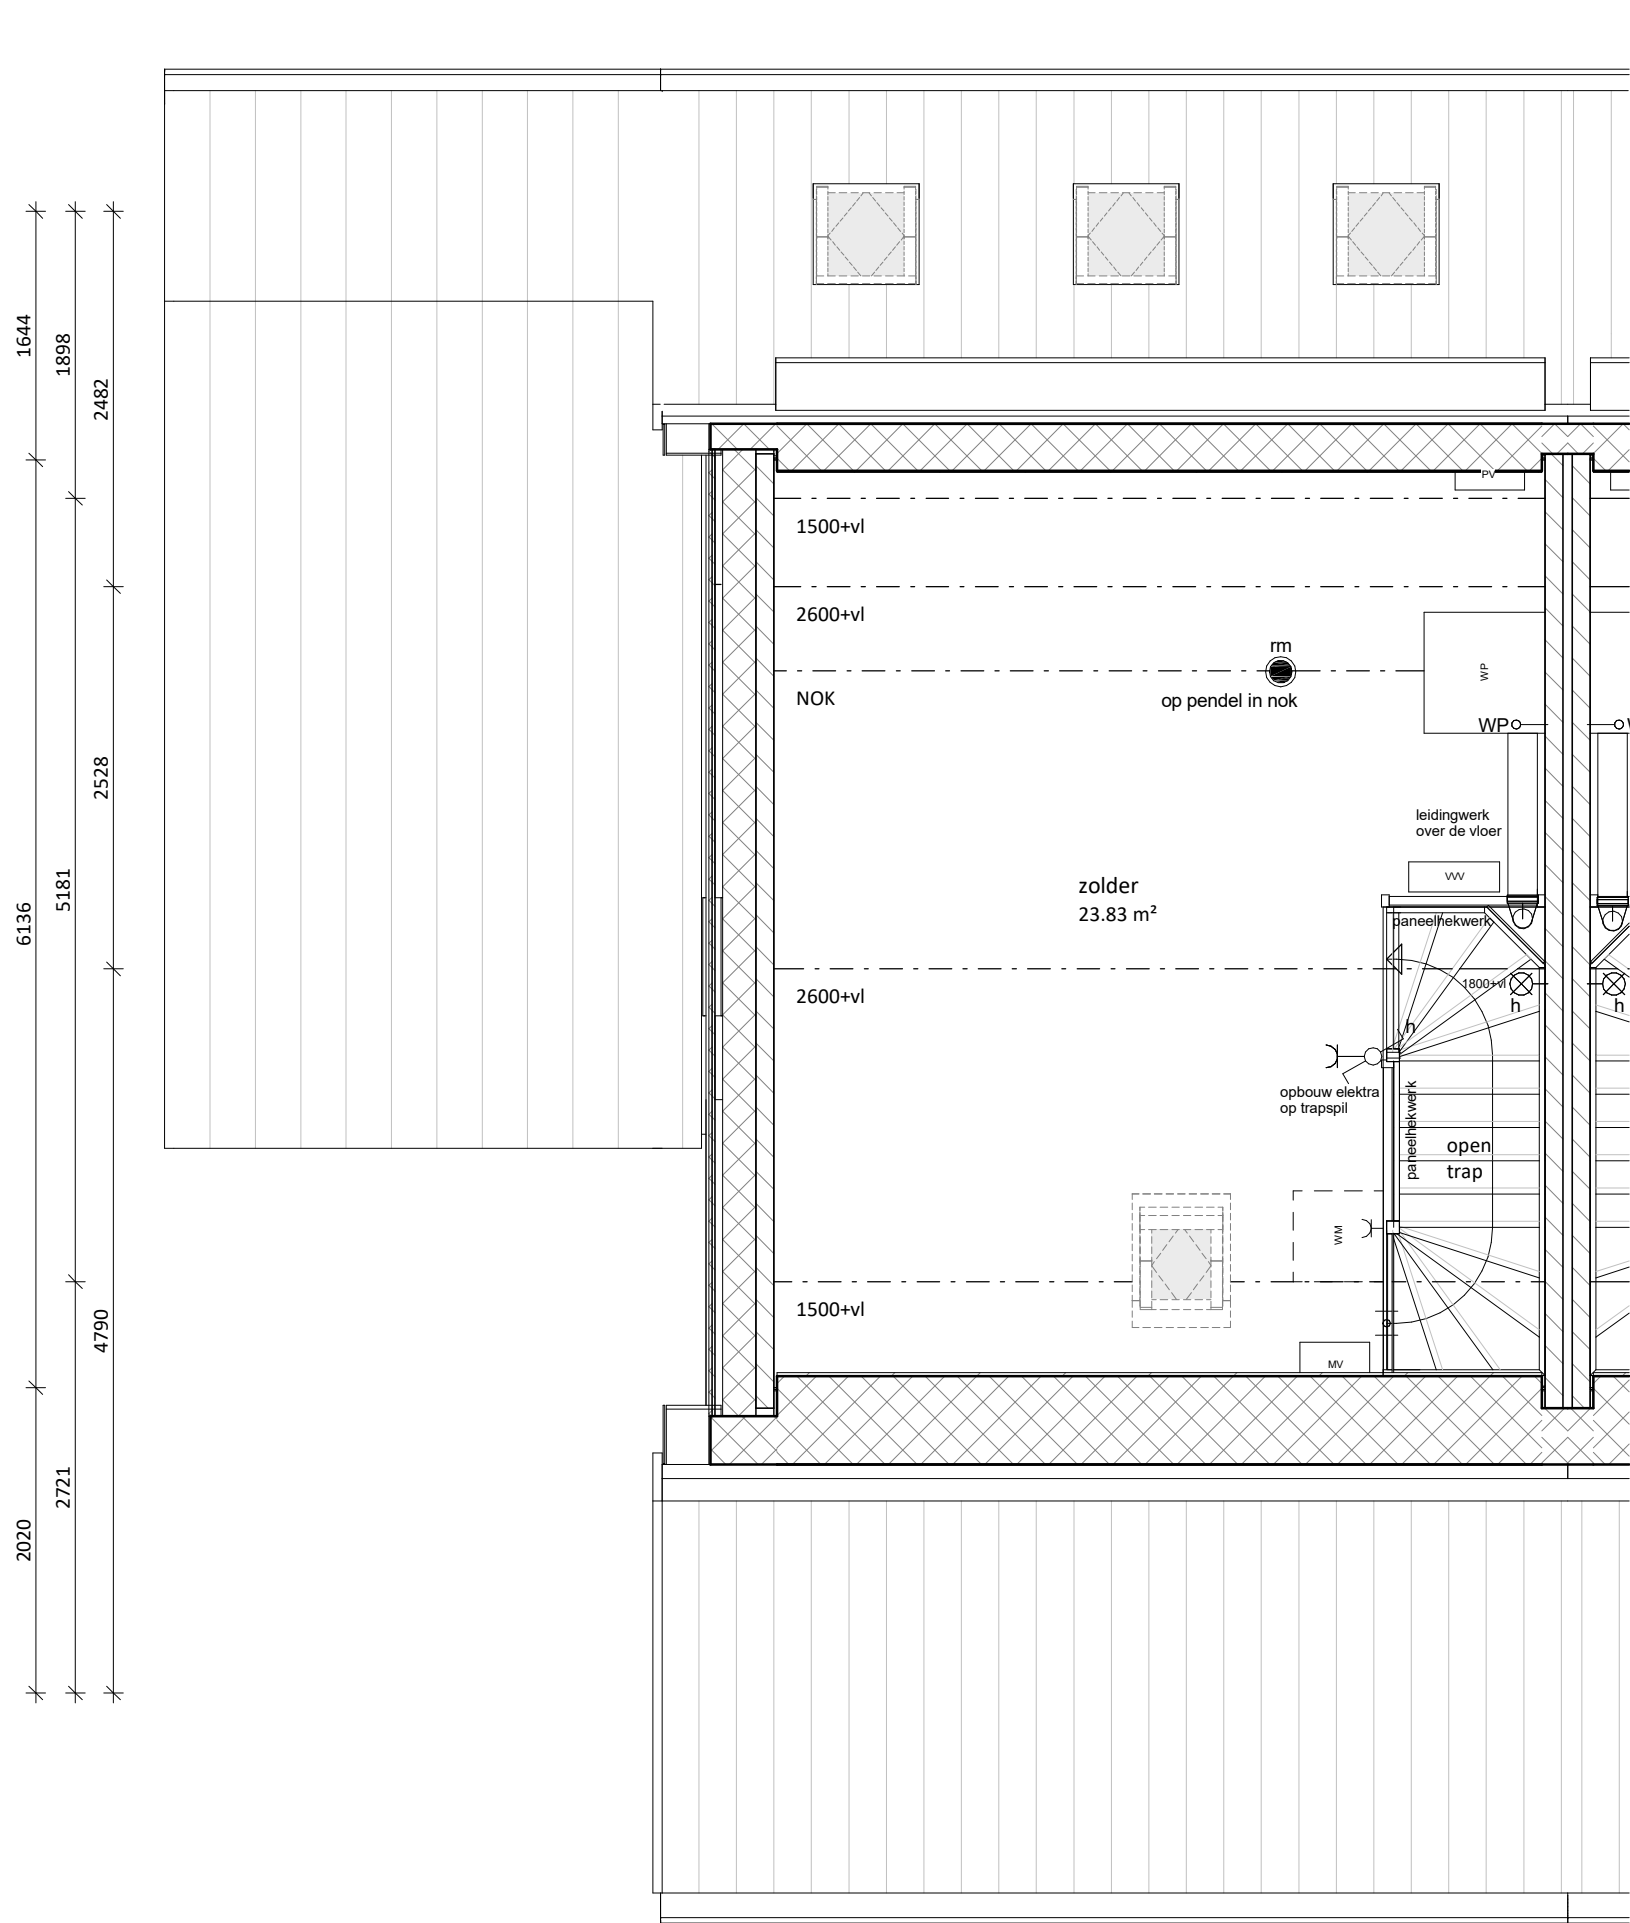

tweede verdieping

1 : 50



project:	SPAANSE LEGER Nijkerk		
opdrachtgever:	Spaanse Leger B.V.	Spaceshuttle 38, Amersfoort	
uitwerking:	VDNDP bouwingenieurs bv Hembrug	0857500077	dvdasler@vdndp.nl
construcutor:			
projectleider:	DD	datum:	2023-04-25
bouwkundige:	TK	wijziging:	
ontwerper:	VERKOOPTEKENING BNR F2-04	project nr:	20-0962
(formaat) schaal:	(A1L) 1:50/1:100	tekening nr:	VK-F2-04