

F3 - Voorgevel


1 : 100

F3 - Achtergevel

1 : 100


DRSN F3-02

1 : 100

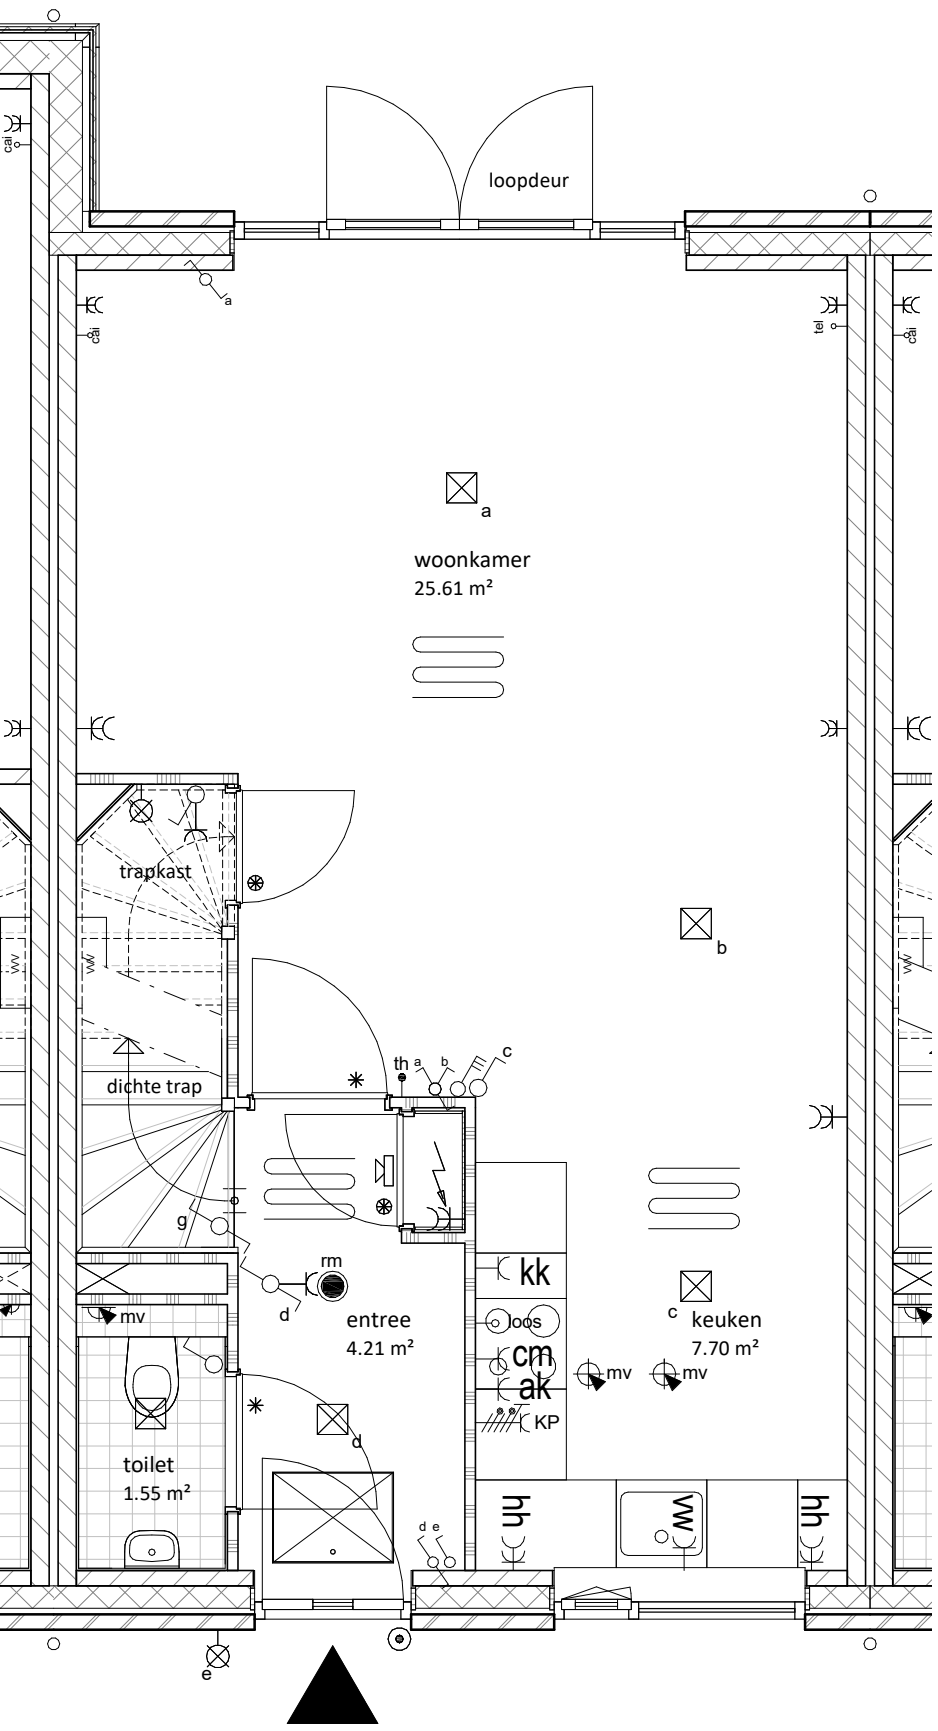


begane grond

1 : 50

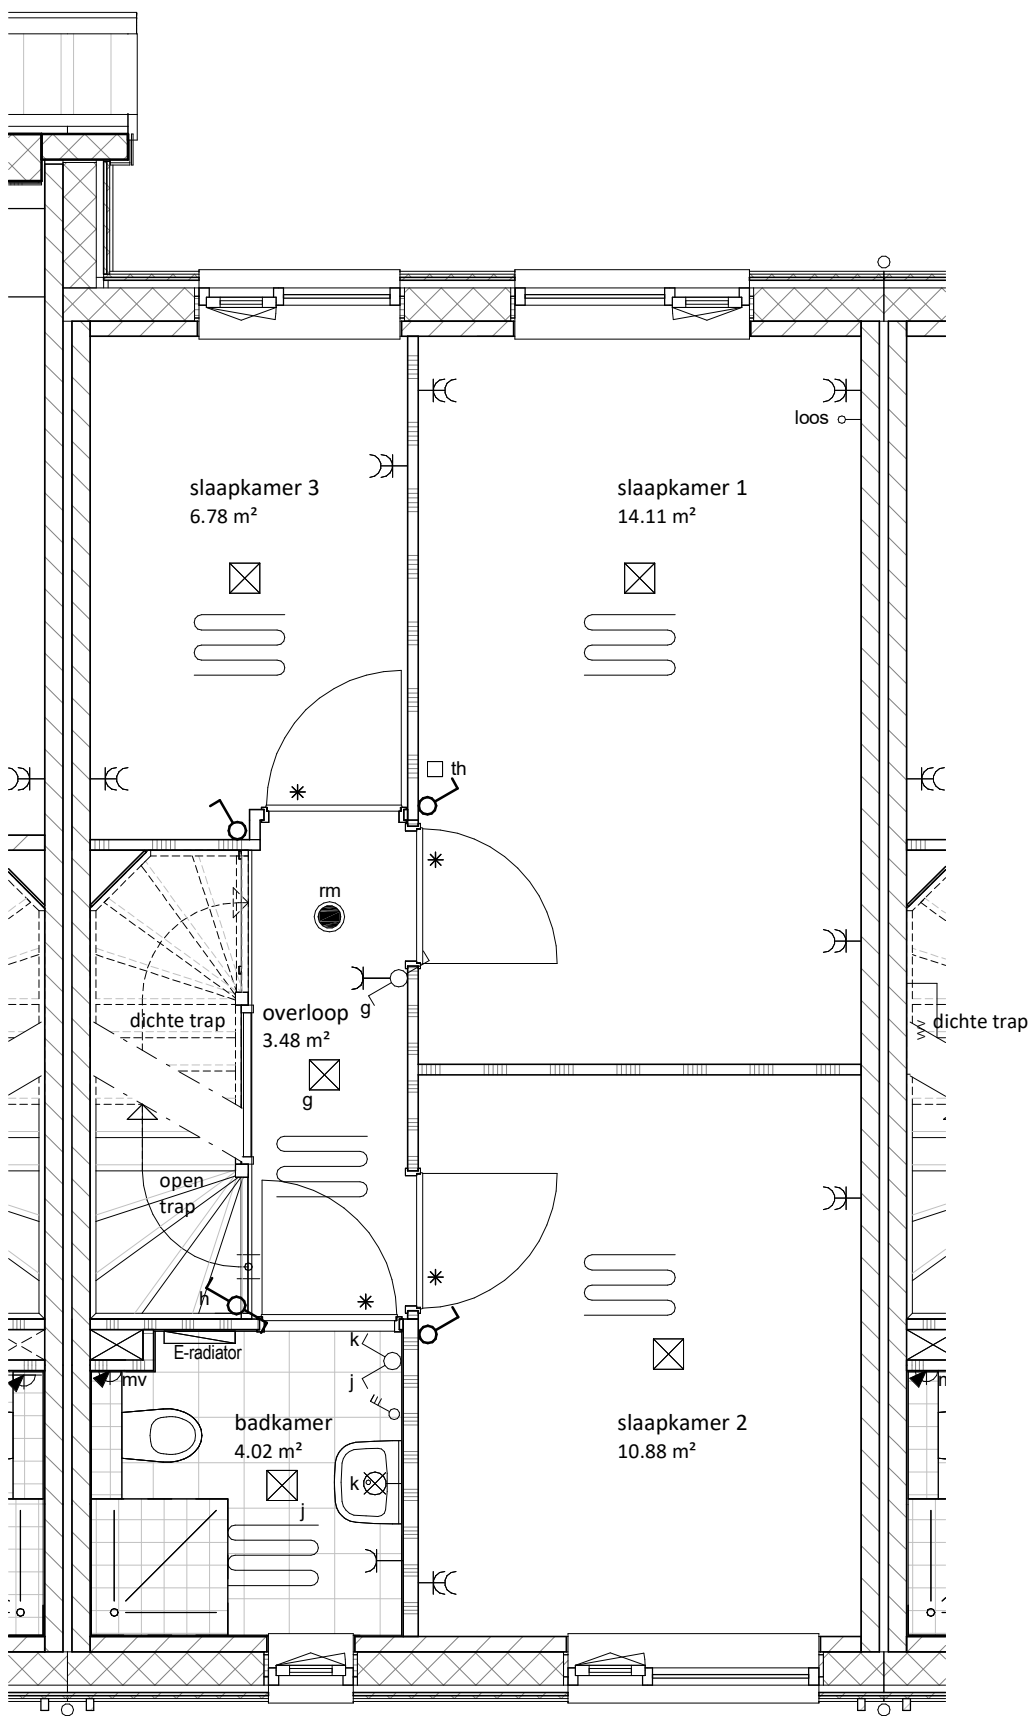

eerste verdieping

1 : 50

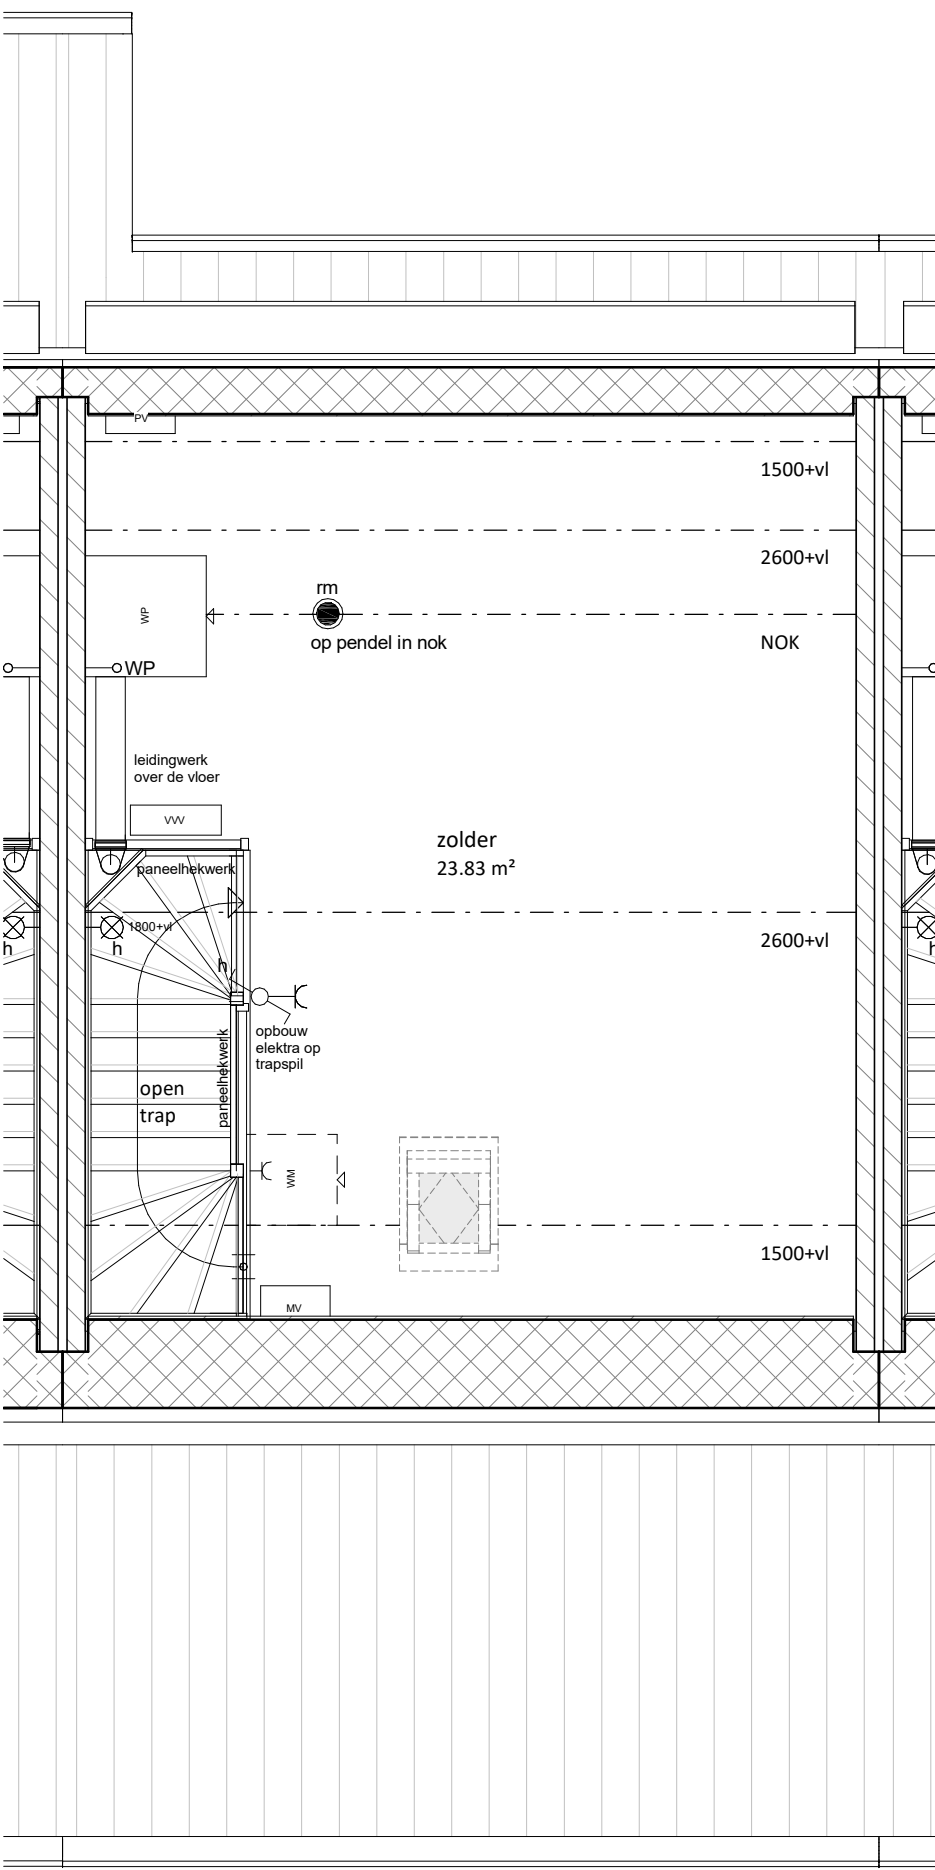

tweede verdieping

1 : 50

RENVOOI



Entree woning



Tegelwerk op afschot t.p.v. douche (afvoer met vloerput)



Tegelwerk



Dakraam



Paneel



Bovenlicht

E & W

- Meterkast (min. 350x770 mm)
- onvormer PV-panelen
 - Mechanische ventilatie
 - Warmtepomp
 - Vloerverwarmingsverdelers
 - Mogelijke opstelplaats wasmachine
 - Mogelijke opstelplaats wasdroger
 - enkele wandcontactdoos
 - dubbele wandcontactdoos
 - loze leiding vanuit meterkast
 - plafondlichtpunt
 - wandlichtpunt
 - rookmelder
 - schakelaar
 - wisselschakelaar
 - 3-standen mw schakelaar (incl. CO2 sensor)
 - 3-standen mw schakelaar (draadloos)
 - thermostaat (bedraad)
 - ruimtethermostaat (draadloos)
 - deurbel
 - bel, schel
 - mechanische ventilatie (afvoer), natuurlijke toevoer*
 - vloerverwarming
 - electrische radiator

* Verbijfsgebieden voorzien van (geluiddempende) ventilatieroosters verdekt boven het kozijn

* Bij de bepaling van de hoeveelheid licht is conform bouwbesluit op een aantal posities gebruikgemaakt van de zogenaamde krijstreep methode. Op verzoek van de koper kan de bij de bouwvergunning horende berekening met de positie van de krijstreeplijn worden verstrekt


Algemeen:
Belendingen, tuinen, hagen, hekwerken, hemelwaterafvoeren etcetera, zijn afhankelijk van naastgelegen woningen en optionele uitbouwen (zie situatietekening)

Voorbehouden:
De maten op de tekening zijn indicatief en aangegeven in millimeters / m², hier kunnen geen rechten aan worden ontleend. In werkelijkheid kunnen de maten afwijken.

** Het aantal, positie en afmetingen van de PV-panelen worden bepaald aan de hand van de definitieve kopers keuze opties en definitieve BENG berekening.

kleur- en materiaalstaat blok F3

Onderdeel	Kleur en materiaal
GEVELSTEEN (wildverband)	390/121 - Oris entraciel
VOEG KLEUR	Donker grijs kleur: 250
GEVELBETIMMERINGEN	Zwarte planken horizontaal channel siding
KOZIJNEN (incl. draaiselen)	RAL 7037 - Sluifgrijs Colorbell glasvulling 70
WATERSLAGEN	aluminium waterslagen conform kleur kozijn
GEVELLATEIEN	staal - RAL 7037
WATERSLAGEN t.p.v. gevelbetimmering	betonnen spekbanden
KLEUR VOORDEUR	RAL 7023 - Betongrijs
DAK AFWERKING (hellende daken)	2448; 1210 L-Islektur
DAKKAPEL OF KADER AFWERKING	rvl
GEBINTEN ETC.	Gebinten hout douglas fijn boezagd naturel Houten dak draagspanten douglas blank
HANDJESVOETJES t.p.v. DOUGLAS	staal - thermisch verzinkt naturel
BOEIBORDEN / AFTIMMERINGEN	RAL 9010 - wit - garantplex
O.K. OVERSTEK GOOT	hout garantplex RAL 9010 - wit
AFDEKKERS	rvl
GOTEN	zinken mastgoot M44
DAKVENSTERS	zinken hemelwaterafvoer rond
PV-PANELEN	Velux - binnenzijde wit indak zwarte panelen met omranding in zwart
BERGINGSDEUR Staal	kantelkleur RAL 9005
BERGINGEN F3: 2 + 3	gecombineerde berging zwarte plank. horizontaal
BERGINGEN F3: 1 + 4	aangebouwde berging zwarte plank. DUMOWOOD horizontaal
HVA BERGING	zink - rond tot masluis - naturel
VLOER BERGING	beton - naturel
DAKPANNEN BERGING AANGEBOUWD	2448; 1210 L-Islektur
BOEIDELEN BERGING	RAL 9010 - wit - garantplex
GOTEN BERGING	zinken mastgoot M44

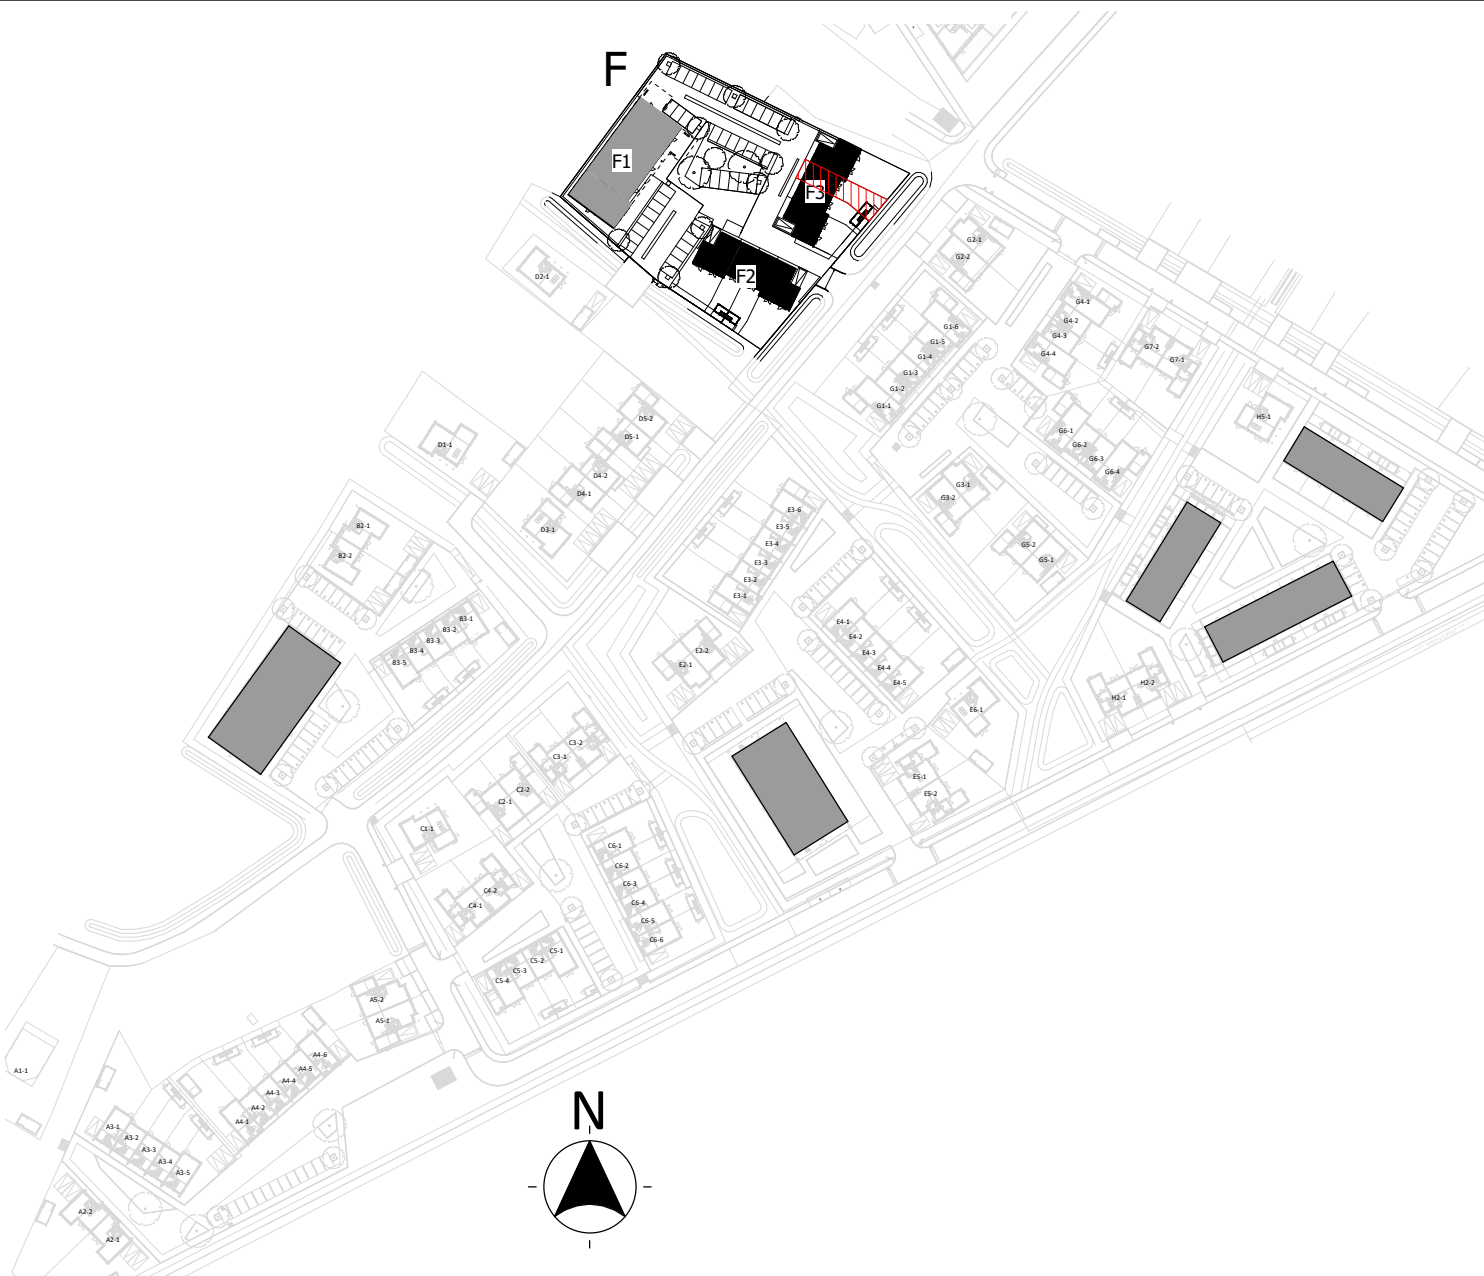

project:	SPAANSE LEGER Nijkerk		
opdrachtgever:	Spaanse Leger B.V.	Spaceshuttle 38, Amersfoort	
uitwerking:	VDNDP bouwingenieurs bv Hembrug	0857500077	dvdasler@vdndp.nl
constructeur:	-	-	-
projectleider:	DD	datum:	2022-11-30
bouwkundige:	TK, MF, NS	wijziging:	
onderdeel:	VERKOOPTEKENING BNR F3-02	project nr:	20-0952
(formaat) schaal:	(A1) 1:50/1:100	tekening nr:	VK-F3-02