



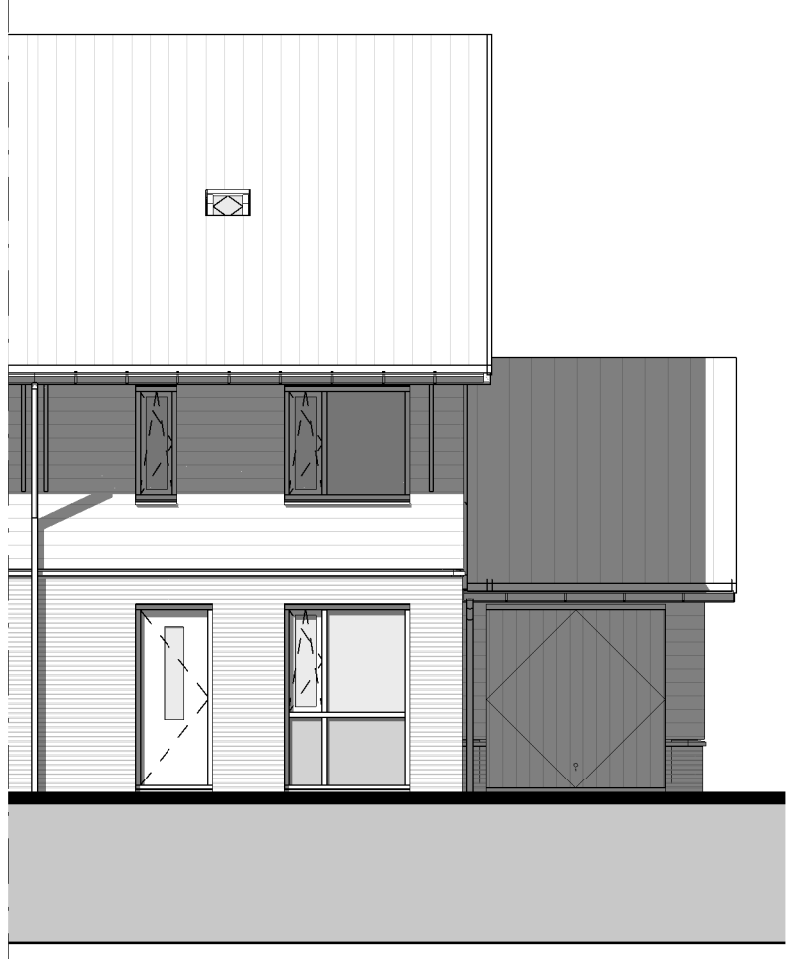


voorgevel

1 : 100

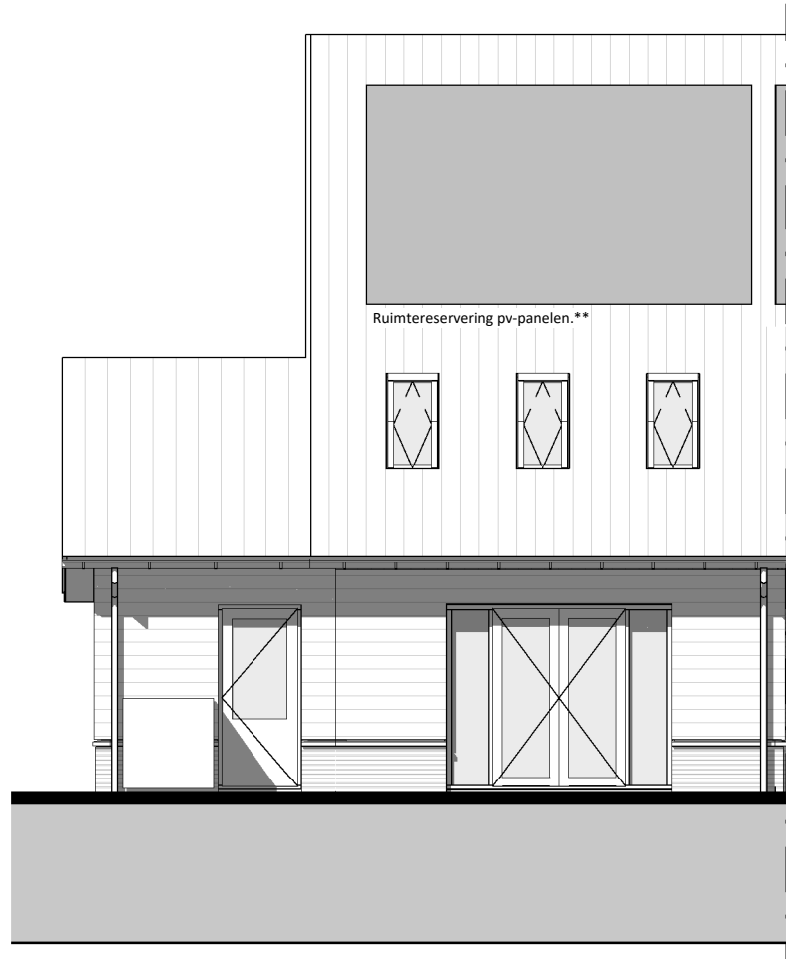


achtergevel

1 : 100

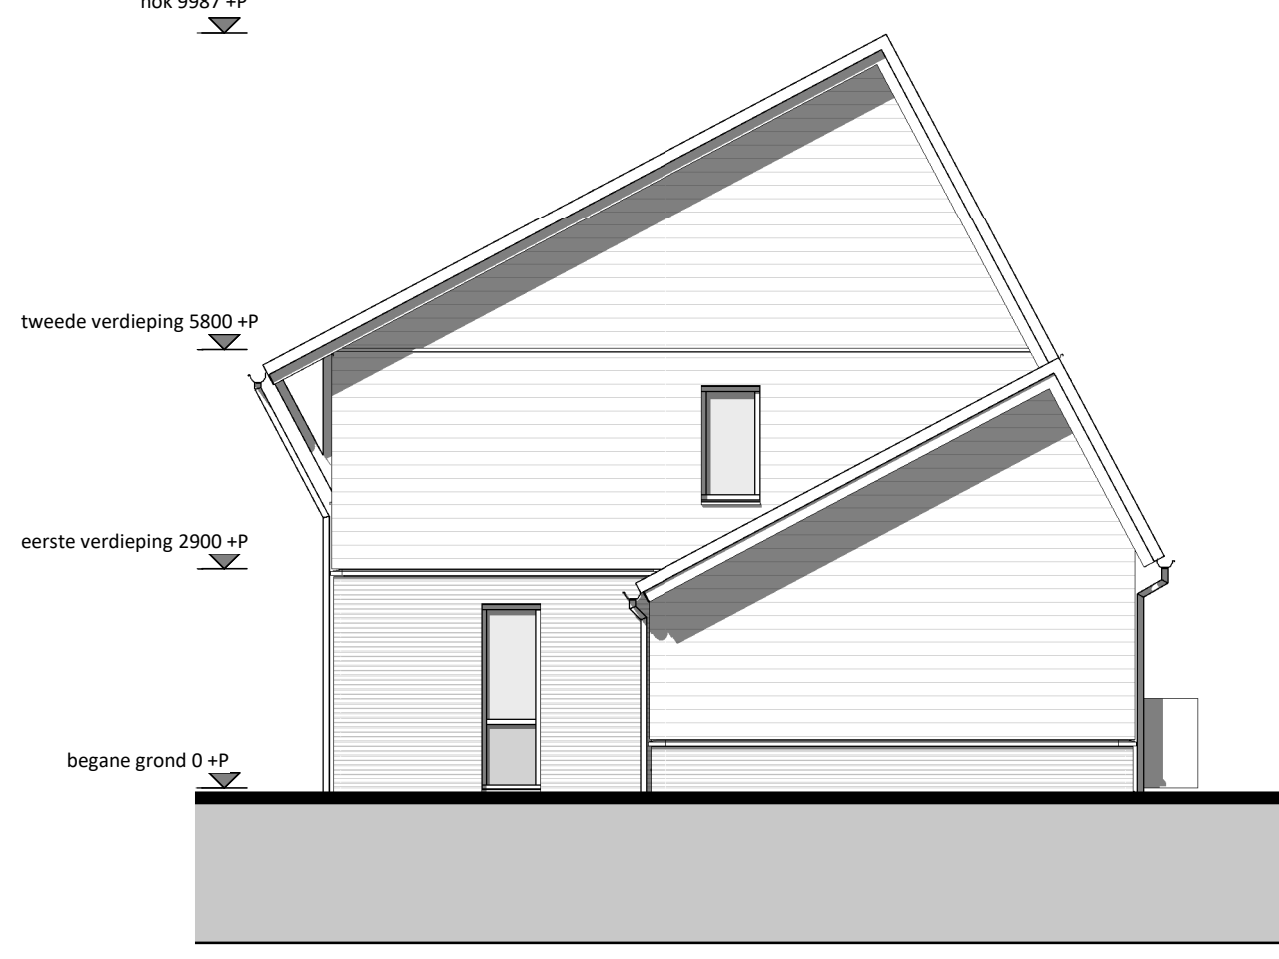


rechterzijgevel

1 : 100

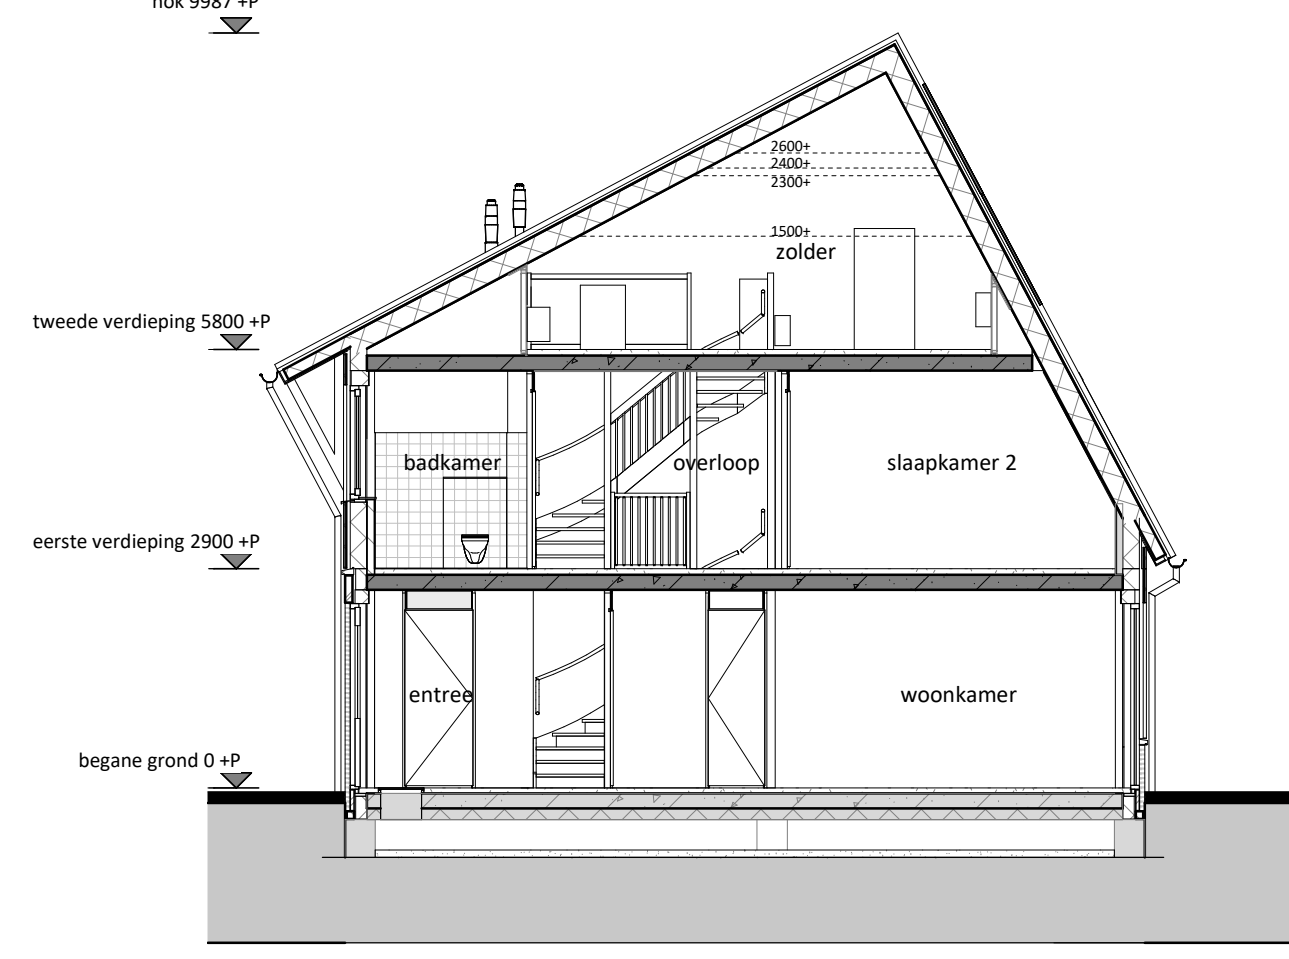


DRSN F3-04

1 : 100

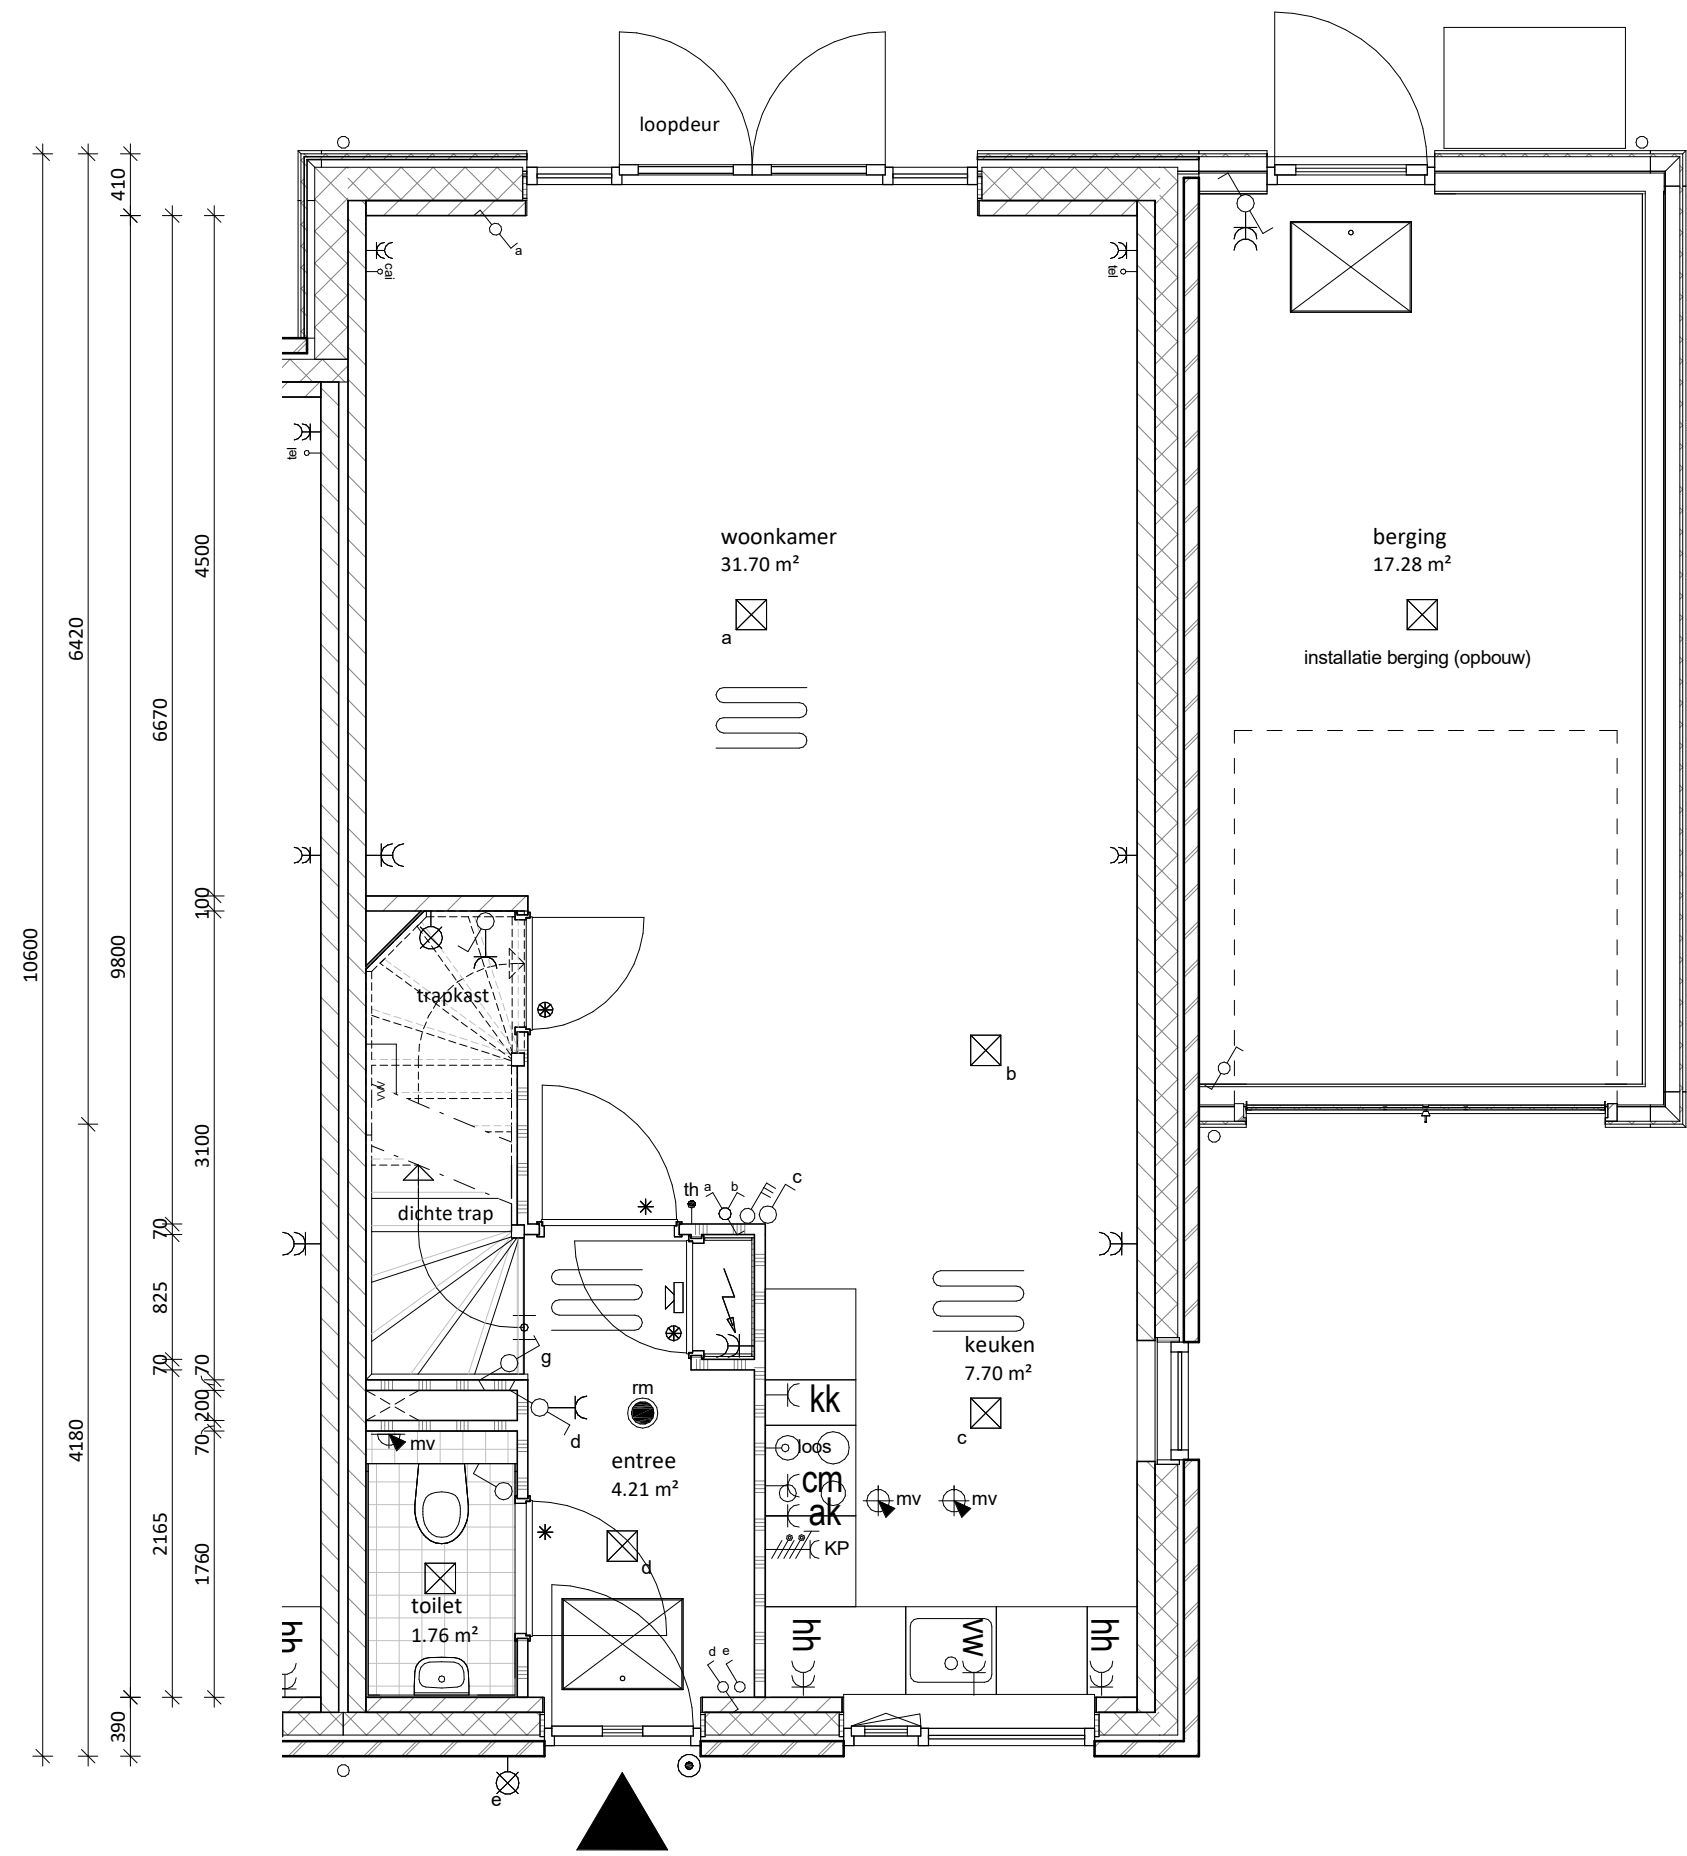



begane grond

1 : 50

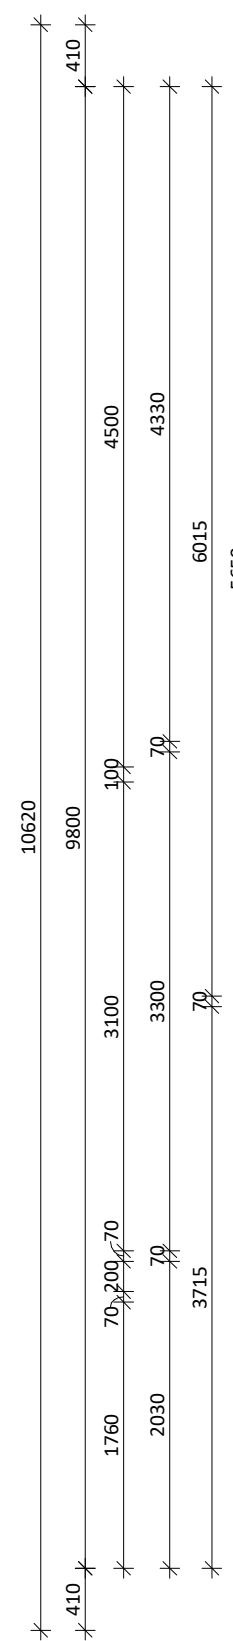

eerste verdieping

1 : 50

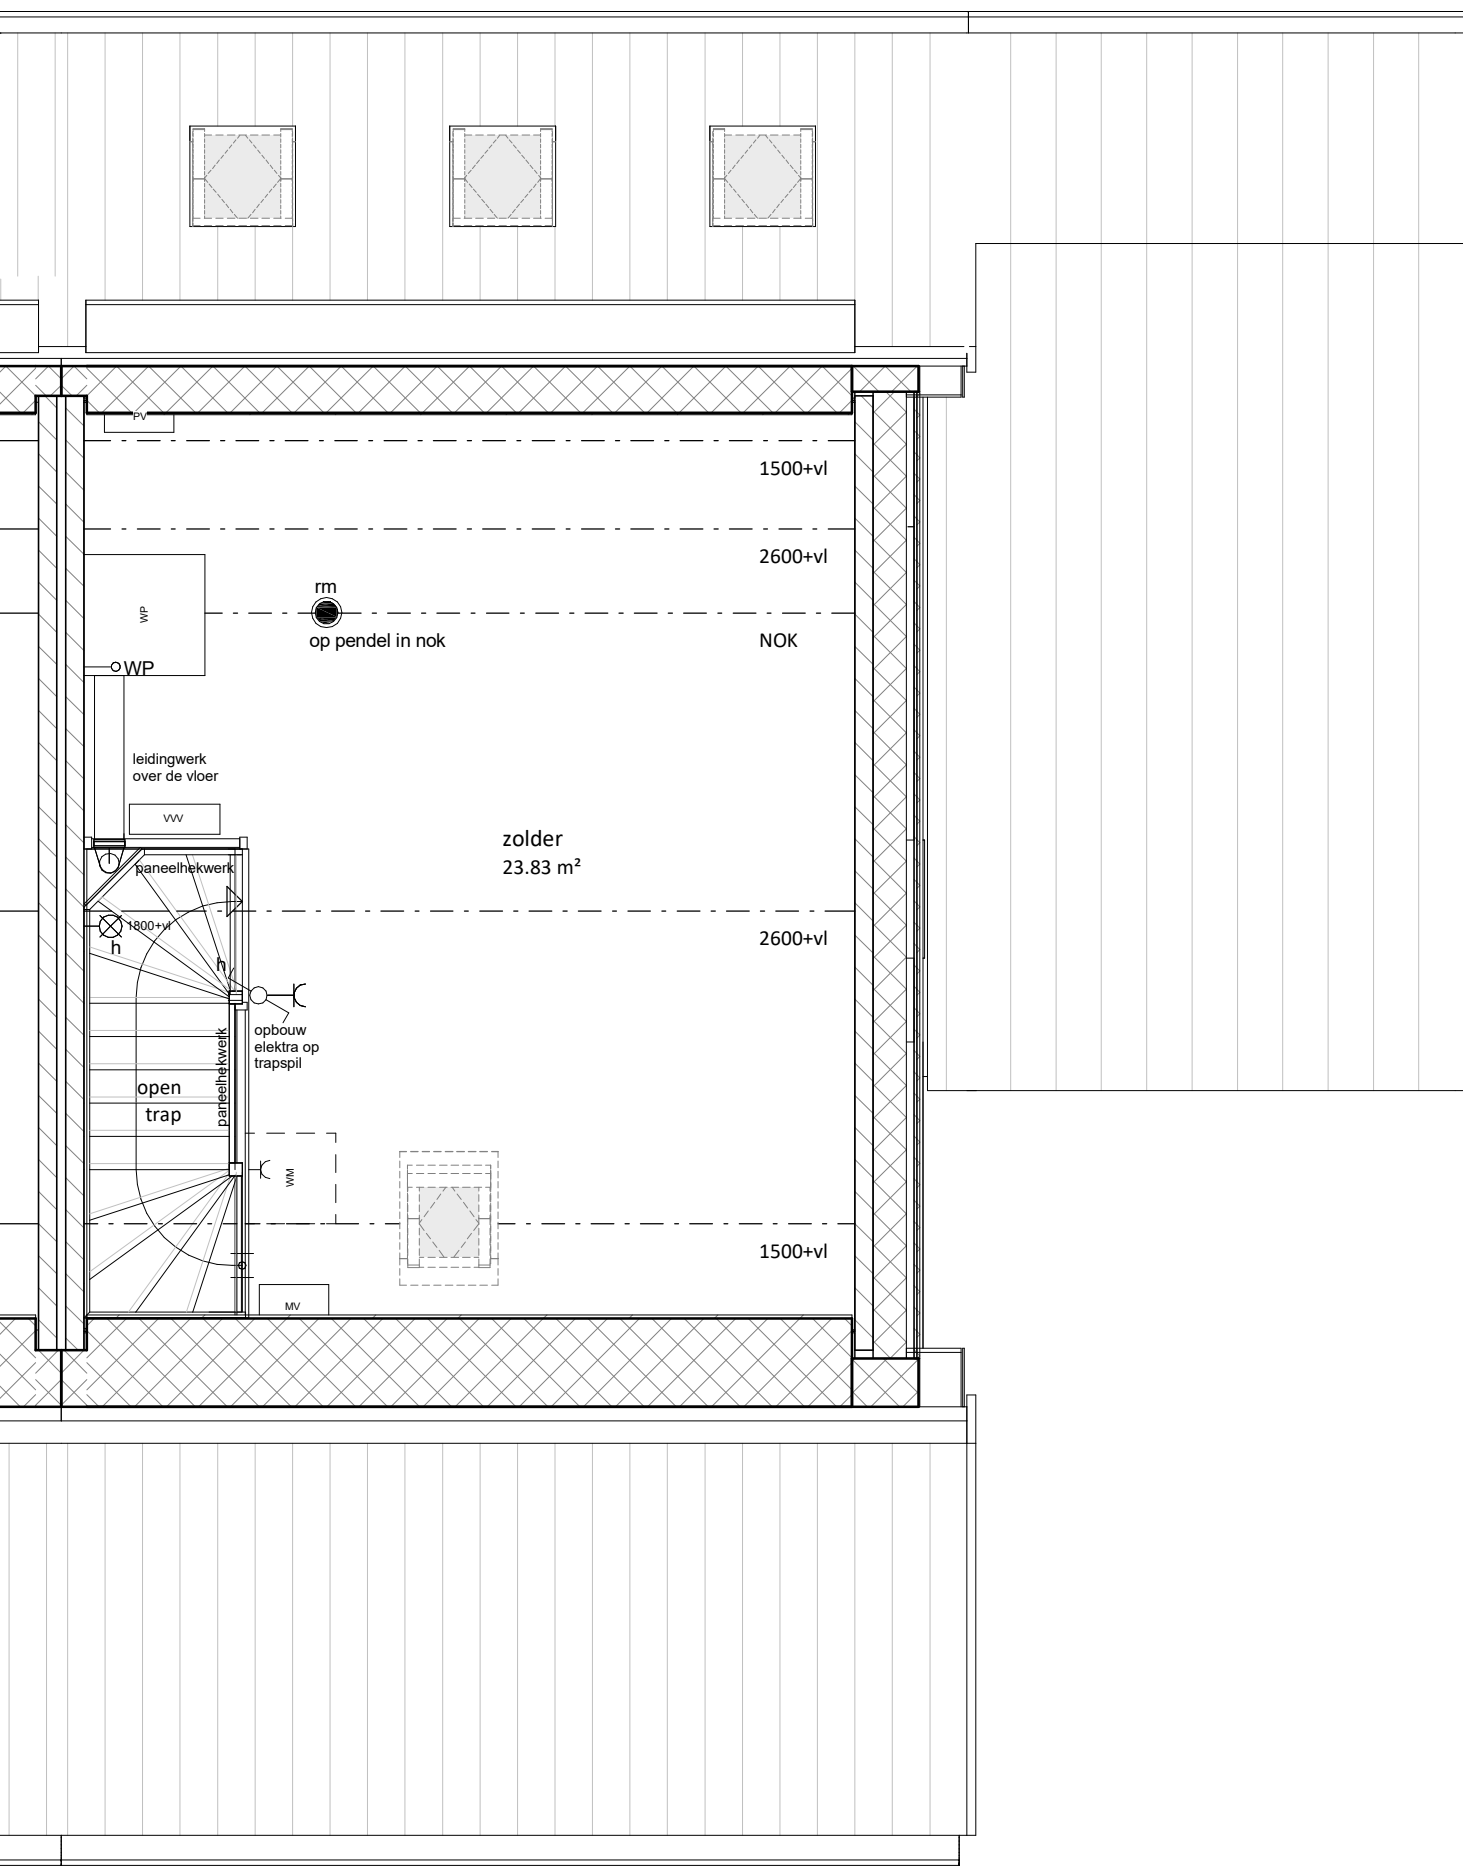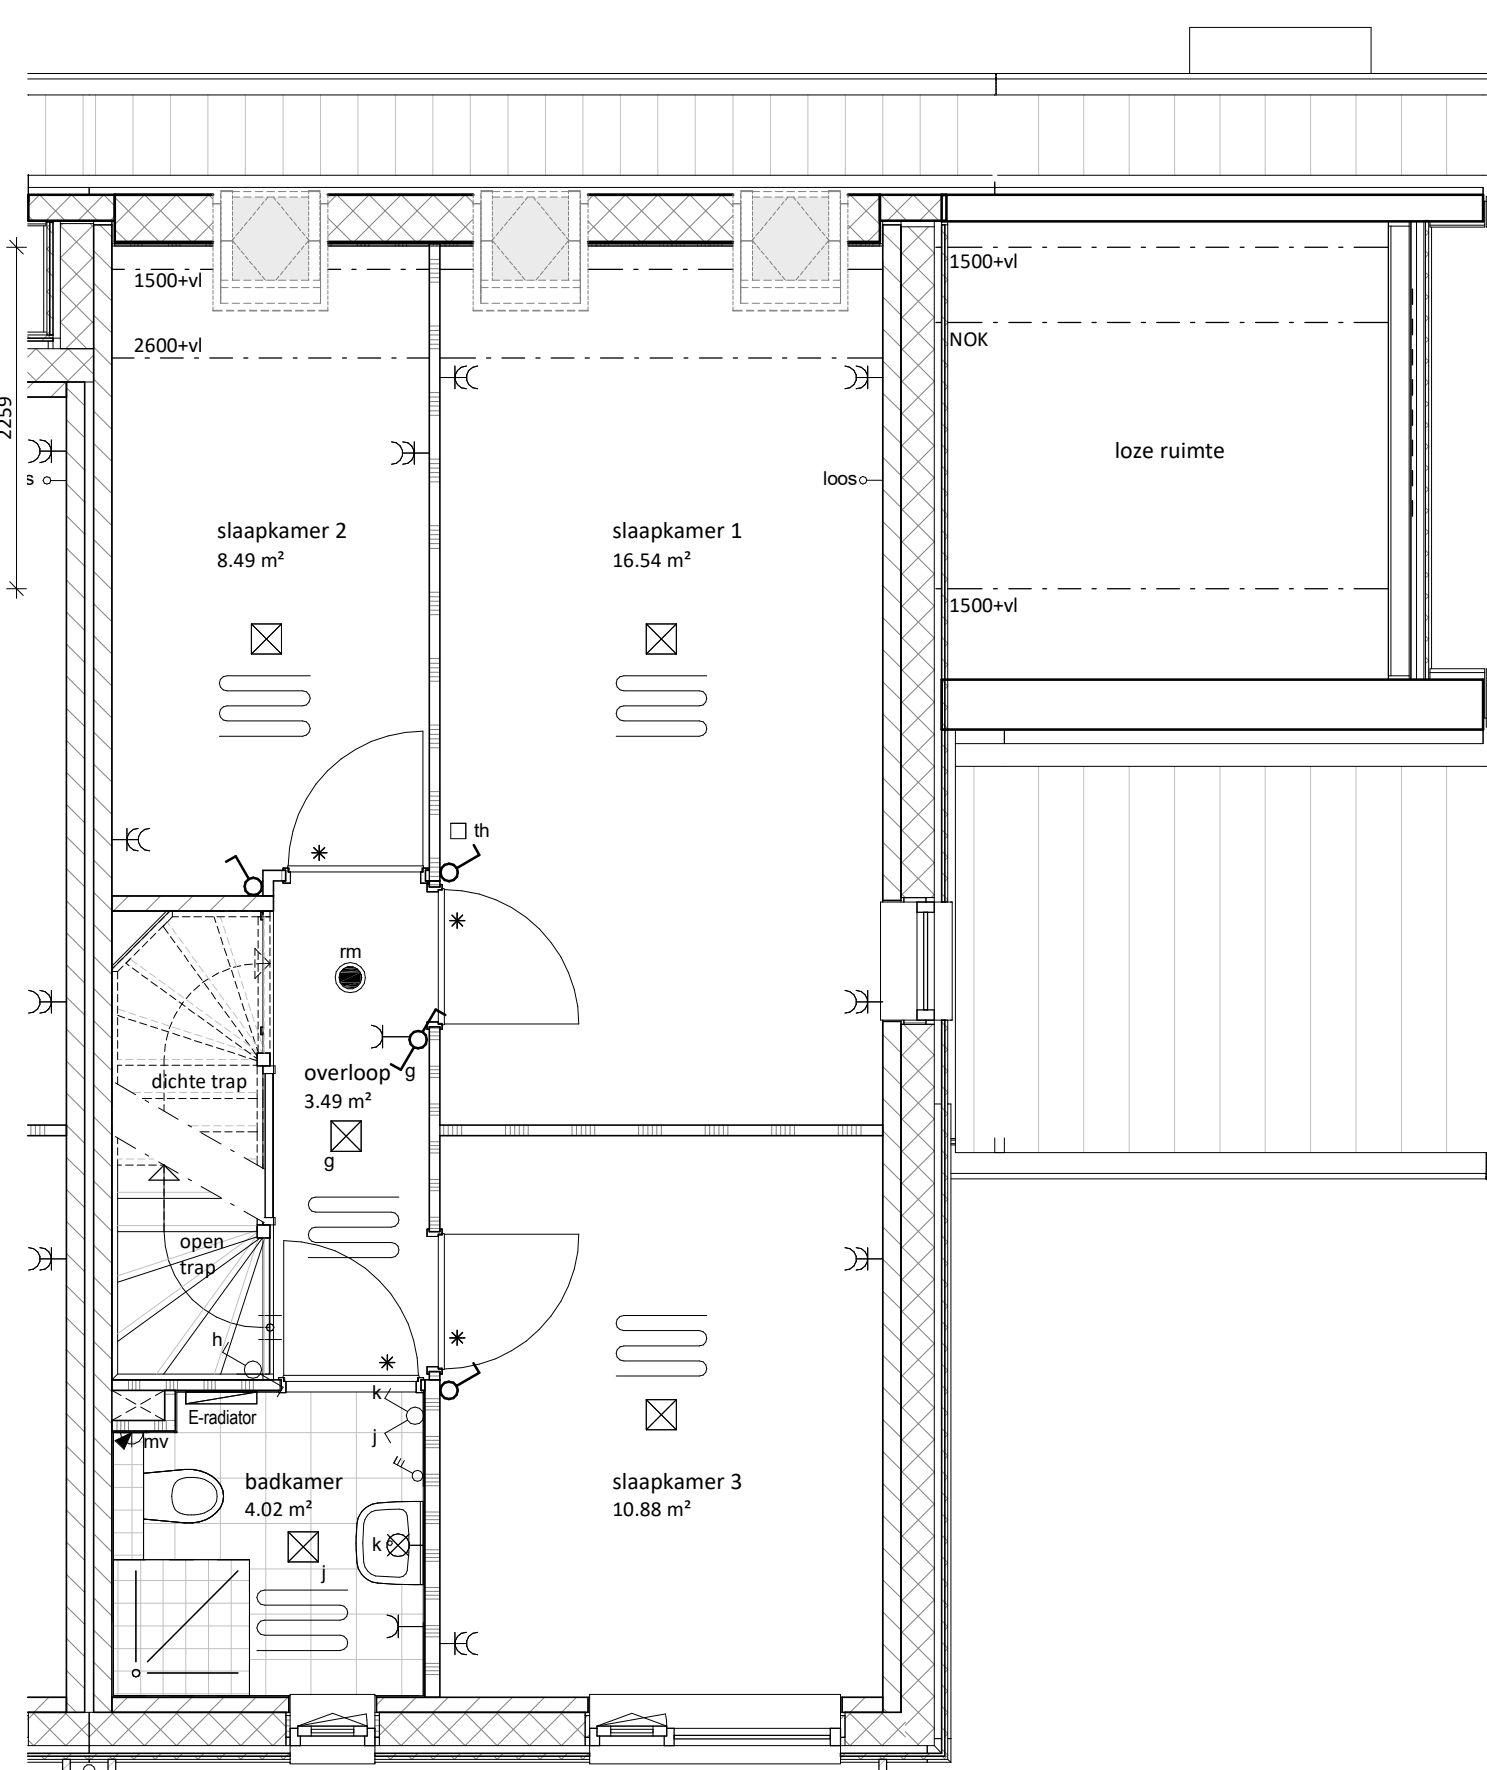

tweede verdieping

1 : 50

RENVOL			
	Entree woning		Paneel
	Tegelwerk op afschot t.p.v. douche (afvoer met vloerput)		Bovenlicht
	Tegelwerk		
	Dakraam		

E & W	
	Meterkast (min. 350x770 mm)
	omvormer PV-panelen
	Mechanische ventilatie
	Wärmtepomp
	Vloerverwarmingsverdeler
	Mogelijke opstelplaats wasmachine
	Mogelijke opstelplaats wasdroger
	enkele wandcontactdoos
	dubbele wandcontactdoos
	loze leiding vanuit meterkast
	plafondlichtpunt
	wandlichtpunt
	rookmelder
	schakelaar
	wirelesschakelaar
	3-standen mw schakelaar (incl. CO2 sensor)
	3-standen mw schakelaar (draadloos)
	thermostaat (bedraad)
	ruimethermostaat (draadloos)
	deurbel
	bel, schel
	mechanische ventilatie (afvoer), natuurlijke toevoer*
	vloerverwarming
	elektrische radiator

* Verbijfsgebieden voorzien van (geluiddempende) ventilatieroosters verdekt boven het kozijn


* Bij de bepaling van de hoeveelheid daglicht is conform bouwbesluit op een aantal posities gebruikgemaakt van de zogenaamde krijstreepmethode. Op verzoek van de koper kan de bij de bouwvergunning horende berekening met de positie van de krijstreeplijn worden verstrekt

Algemeen:
Belendingen, tuinen, hagen, hekwerken, hemelwaterafvoeren etcetera, zijn afhankelijk van naastgelegen woningen en optionele uitbouwen (zie situatietekening)

Voorbehouden:
De maten op de tekening zijn indicatief en aangegeven in millimeters / m², hier kunnen geen rechten aan worden ontleend. In werkelijkheid kunnen de maten afwijken.

** Het aantal, positie en afmetingen van de PV-panelen worden bepaald aan de hand van de definitieve kopers keuze opties en definitieve BENG berekening.

Kleur- en materiaalstaat blok F3	
Onderdeel	Kleur en materiaal
GEVELSTEEN (wldvertand)	360121, Grijs antraciet
VOEG KLEUR	Donker grijs kleur: 250
GEVELBETIMMERINGEN	Zwarte planken horizontaal channel siding
KOZIJNEN (incl. draadalen)	RAL 7037 - Stalgris
WATERSLAGEN	Colorbell glasrulling 70
GEVELLATEIN	aluminium waterlagen conform kleur kozijn
WATERSLAGEN b.v. gevelbetimmering	staal - RAL 7037
KLEUR VOORDEUR	betonnen speklakken
DAKAFWERING (hellende daken)	RAL 7023 - Betongris
DAKAFWERING (horizontale daken)	24H6, TG10 Lekkleur
GEBINTEN ETC.	mv
HANDBESVOETES b.v. DOUGLAS	Gebinten hout douglas fip bezaagd naturel
BOEBORDEN / AFTIMMERINGEN	Houten dak draagpunten douglas blank
AFDENKERS	staal - thermisch verzinkt naturel
GOTEN	RAL 9010 - wit - garantplex
HWA	hout garantplex RAL 9010 - wit
DAKVENSTERS	mv
PV-PANELEN	zinken mastgoot M44
	zinken hemelwaterafvoer rond
	Valuis - binnenzijde wit
	indak zwarte panelen met omranding in zwart
BERGINGSDEUR Staal	kanteldeur RAL 9005
BERGINGEN F3, 2 + 3	gecombineerde berging zwarte plank horizontaal
BERGINGEN F3, 1 + 4	aangebouwde berging zwarte plank DUMOWOOD horizontaal
VLOER BERGING	zink - rond tot meiveld - naturel
DAKAFWERING AANGEBOUWD	beton - naturel
BERGINGEN BERGING	24H6, TG10 Lekkleur
GOTEN BERGING	RAL 9010 - wit - garantplex
	zinken mastgoot M44

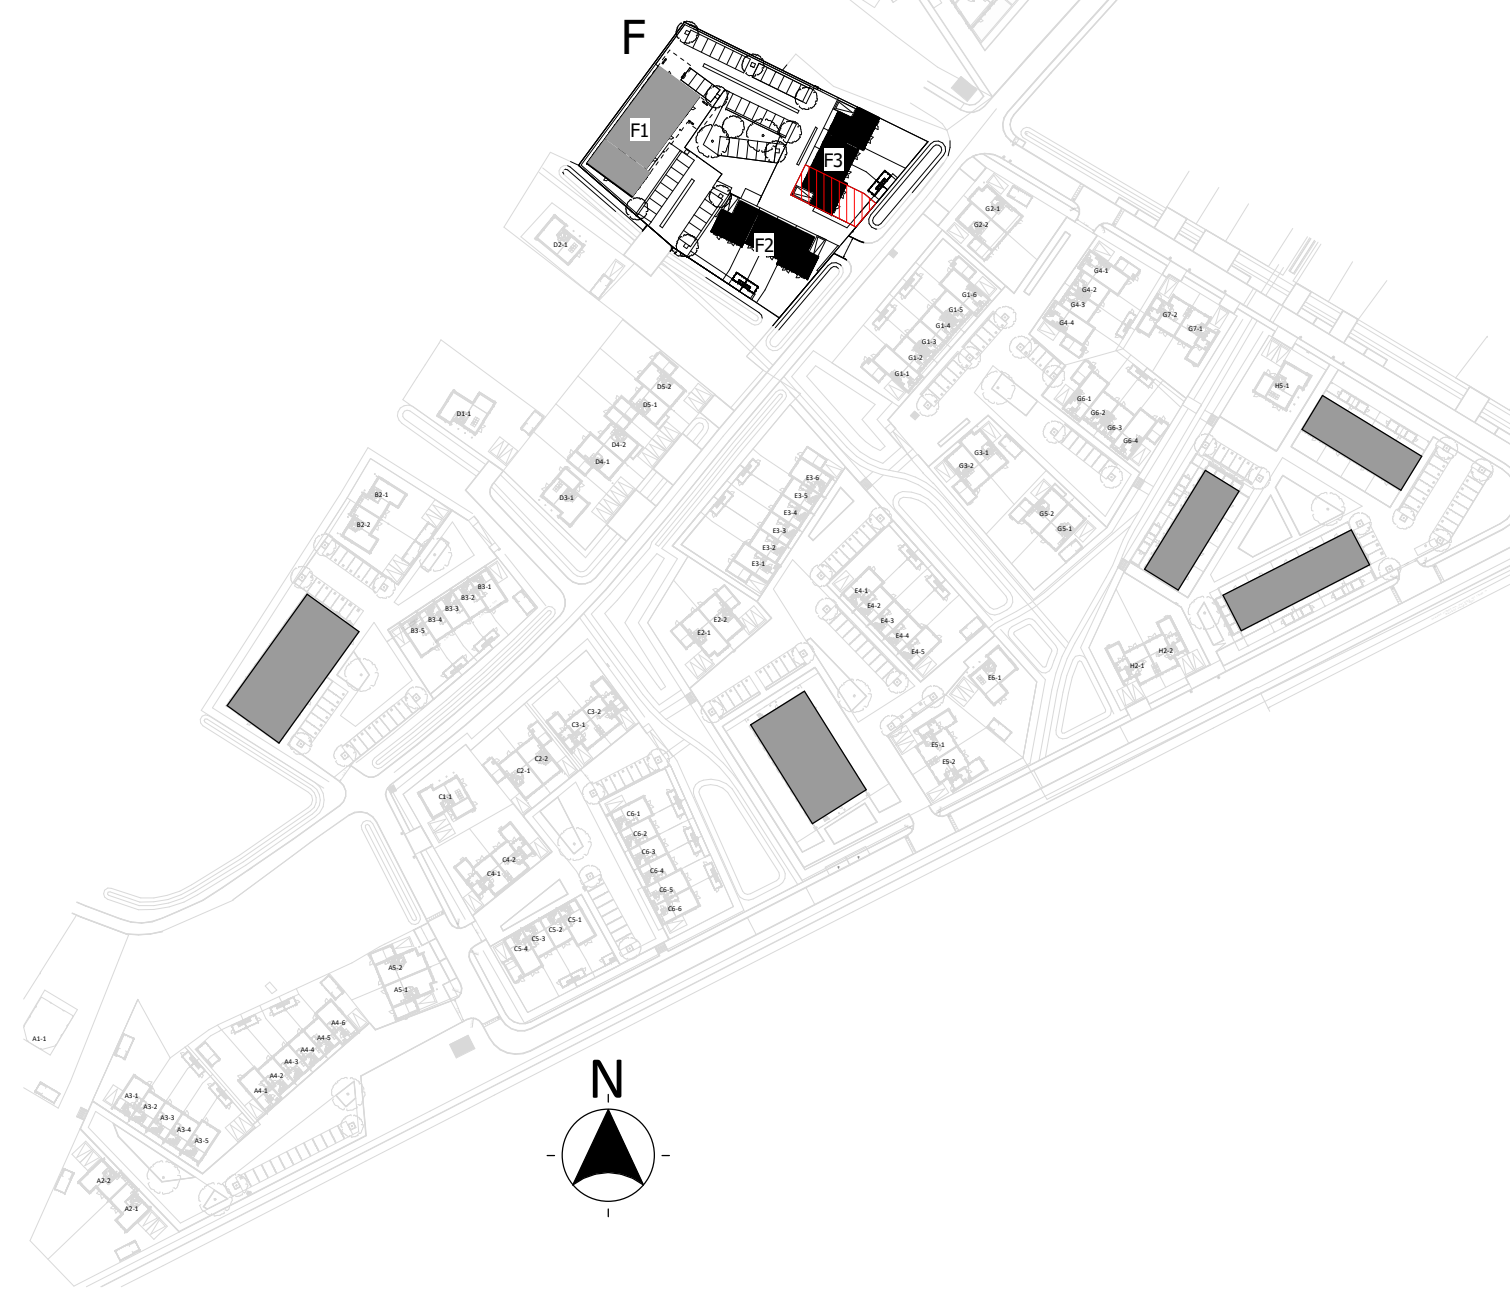

	project:	SPAANSE LEGER Nijkerk	
	opdrachtgever:	Spaanse Leger B.V.	Spaceshuttle 38, Amersfoort
	uitwerking:	VDNDP bouwingenieurs bv Hemburg	0857500077 dvdsler@vdndp.nl
	constructeur:		
projectleider:	DD	datum:	2022-11-30
bouwkundige:	TK, MF, NS	wijsgh:	
ontwerper:	VERKOOPTEKENING BNR F3-04	project nr:	20-0962
(formaat) schaal:	(A1L) 1:50/1:100	tekening nr:	VK-F3-04