


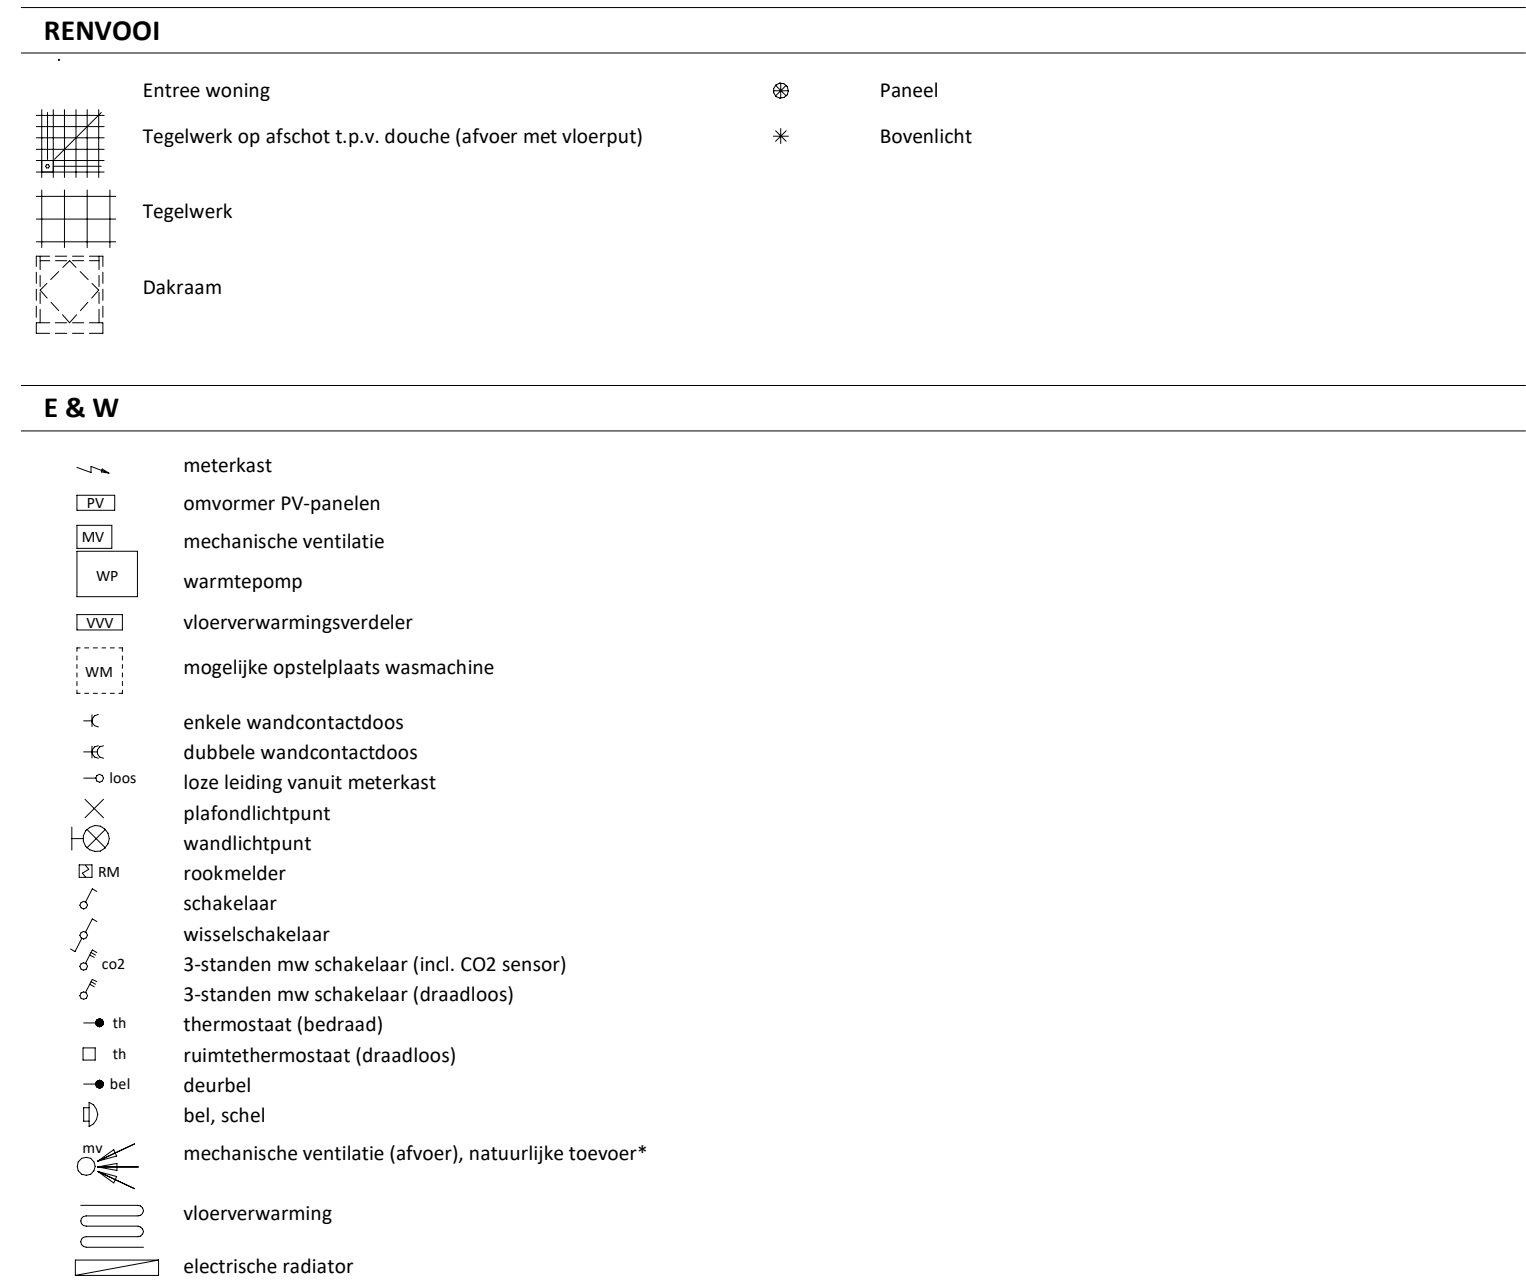

* Bij de bepaling van de hoeveelheid daglicht is conform bouwbesluit op een aantal posities gebruikgemaakt van de zogenaamde krijtstreep methode. Op verzoek van de koper kan de bij de bouwvergunning horende berekening met de positie van de krijtstreeplijn worden verstrekt

Algemeen:
Belendingen, tuinen, hagen, hekwerken, hemelwaterafvoeren etcetera, zijn afhankelijk van naastgelegen woningen en optionele uitbouwen (zie situatietekening)

Voorbehouden:
De maten op de tekening zijn indicatief en aangegeven in millimeters / m², hier kunnen geen rechten aan worden ontleend. In werkelijkheid kunnen de maten afwijken.

** Het aantal, positie en afmetingen van de PV-panelen kunnen afwijken aan de hand van de definitieve kopers keuze opties en definitieve BENG berekening.

Onderdeel	Kleur en materiaal
METSELWERK	6N118, Genuanceerd Bruin met wit accent (LA PIS)
VOEG KLEUR	Antraciet kleurnr. 400
GEVEL ACCENTEN	Zwarte planken verticaal
KLEUR KOZIJNEN & GEVELLATEIEN	RAL 7015 - leigrijs
WATERSLAGEN	betonnen waterslagen betongrijs
KLEUR VOORDEUR	RAL 7015 - leigrijs
DAK AFWERKING	4H3259, vlakke pan Leikleur
BOEIBOORDEN / AFTIMMERINGEN	RAL 7037 - Stofgrijs
Garantieplex o.g.	hout garantieplex RAL 7037
O.K. OVERSTEK GOOT	afdekcap kleur RAL 7015
AFDEKKERS TOPGEVEL	daktrim platte daken berging en aanbouwen RAL 7015
	Gebinten hout douglas fijn bezaagd naturel
	getimmerde houten goot met EPDM en zinken kraal
GEBINTEN ETC.	zinken hemelwaterafvoer rond
GOTEN	indak zwarte panelen met omranding in zwart
HWA	houten loopdeur in berging
PV PANELEN	
BERGINGSDEUR	

