

RENVOOI	
	Entree woning
	Tegelwerk op afschot t.p.v. douche (afvoer met vloerput)
	Tegelwerk
	Panel
	Bovenlicht
E & W	
	Meterkast (min. 350x770 mm)
	omvormer PV-panelen
	Mechanische ventilatie
	Wärmtepomp
	Vloerverwarmingsverdeler
	Mogelijke opstelplaats wasmachine
	enkele wandcontactdoos
	dubbele wandcontactdoos
	loze leiding vanuit meterkast
	plafondlichtpunt
	wandlichtpunt
	rookmelder
	schakelaar
	wisselschakelaar
	3-standen mw schakelaar (incl. CO2 sensor)
	3-standen mw schakelaar (draadloos)
	thermostaat (bedraad)
	ruilmetermostaat (draadloos)
	deurbel
	bel schel
	mechanische ventilatie (afvoer), natuurlijke toevoer*
	vloerverwarming
	electrische radiator




* Verbilfsgebieden voorzien van ventilatiroosters verdekt boven het kozijn

* Bij de bepaling van de hoeveelheid daglicht is conform bouwbesluit op een aantal posities gebruikgemaakt van de zogenaamde krijstreep methode. Op verzoek van de koper kan de bij de bouwvergunning horende berekening met de positie van de krijstreeplijn worden verstrekt


Algemeen:
Belendingen, tuinen, hagen, hekwerken, hemelwaterafvoeren etcetera, zijn afhankelijk van naastgelegen woningen en optionele uitbouwen (zie situatietekening)

Voorbehouden:
De maten op de tekening zijn indicatief en aangegeven in millimeters / m², hier kunnen geen rechten aan worden ontleend. In werkelijkheid kunnen de maten afwijken.

** Het aantal, positie en afmetingen van de PV-panelen kunnen afwijken aan de hand van de definitieve kopers keuze opties en definitieve BENG berekening.

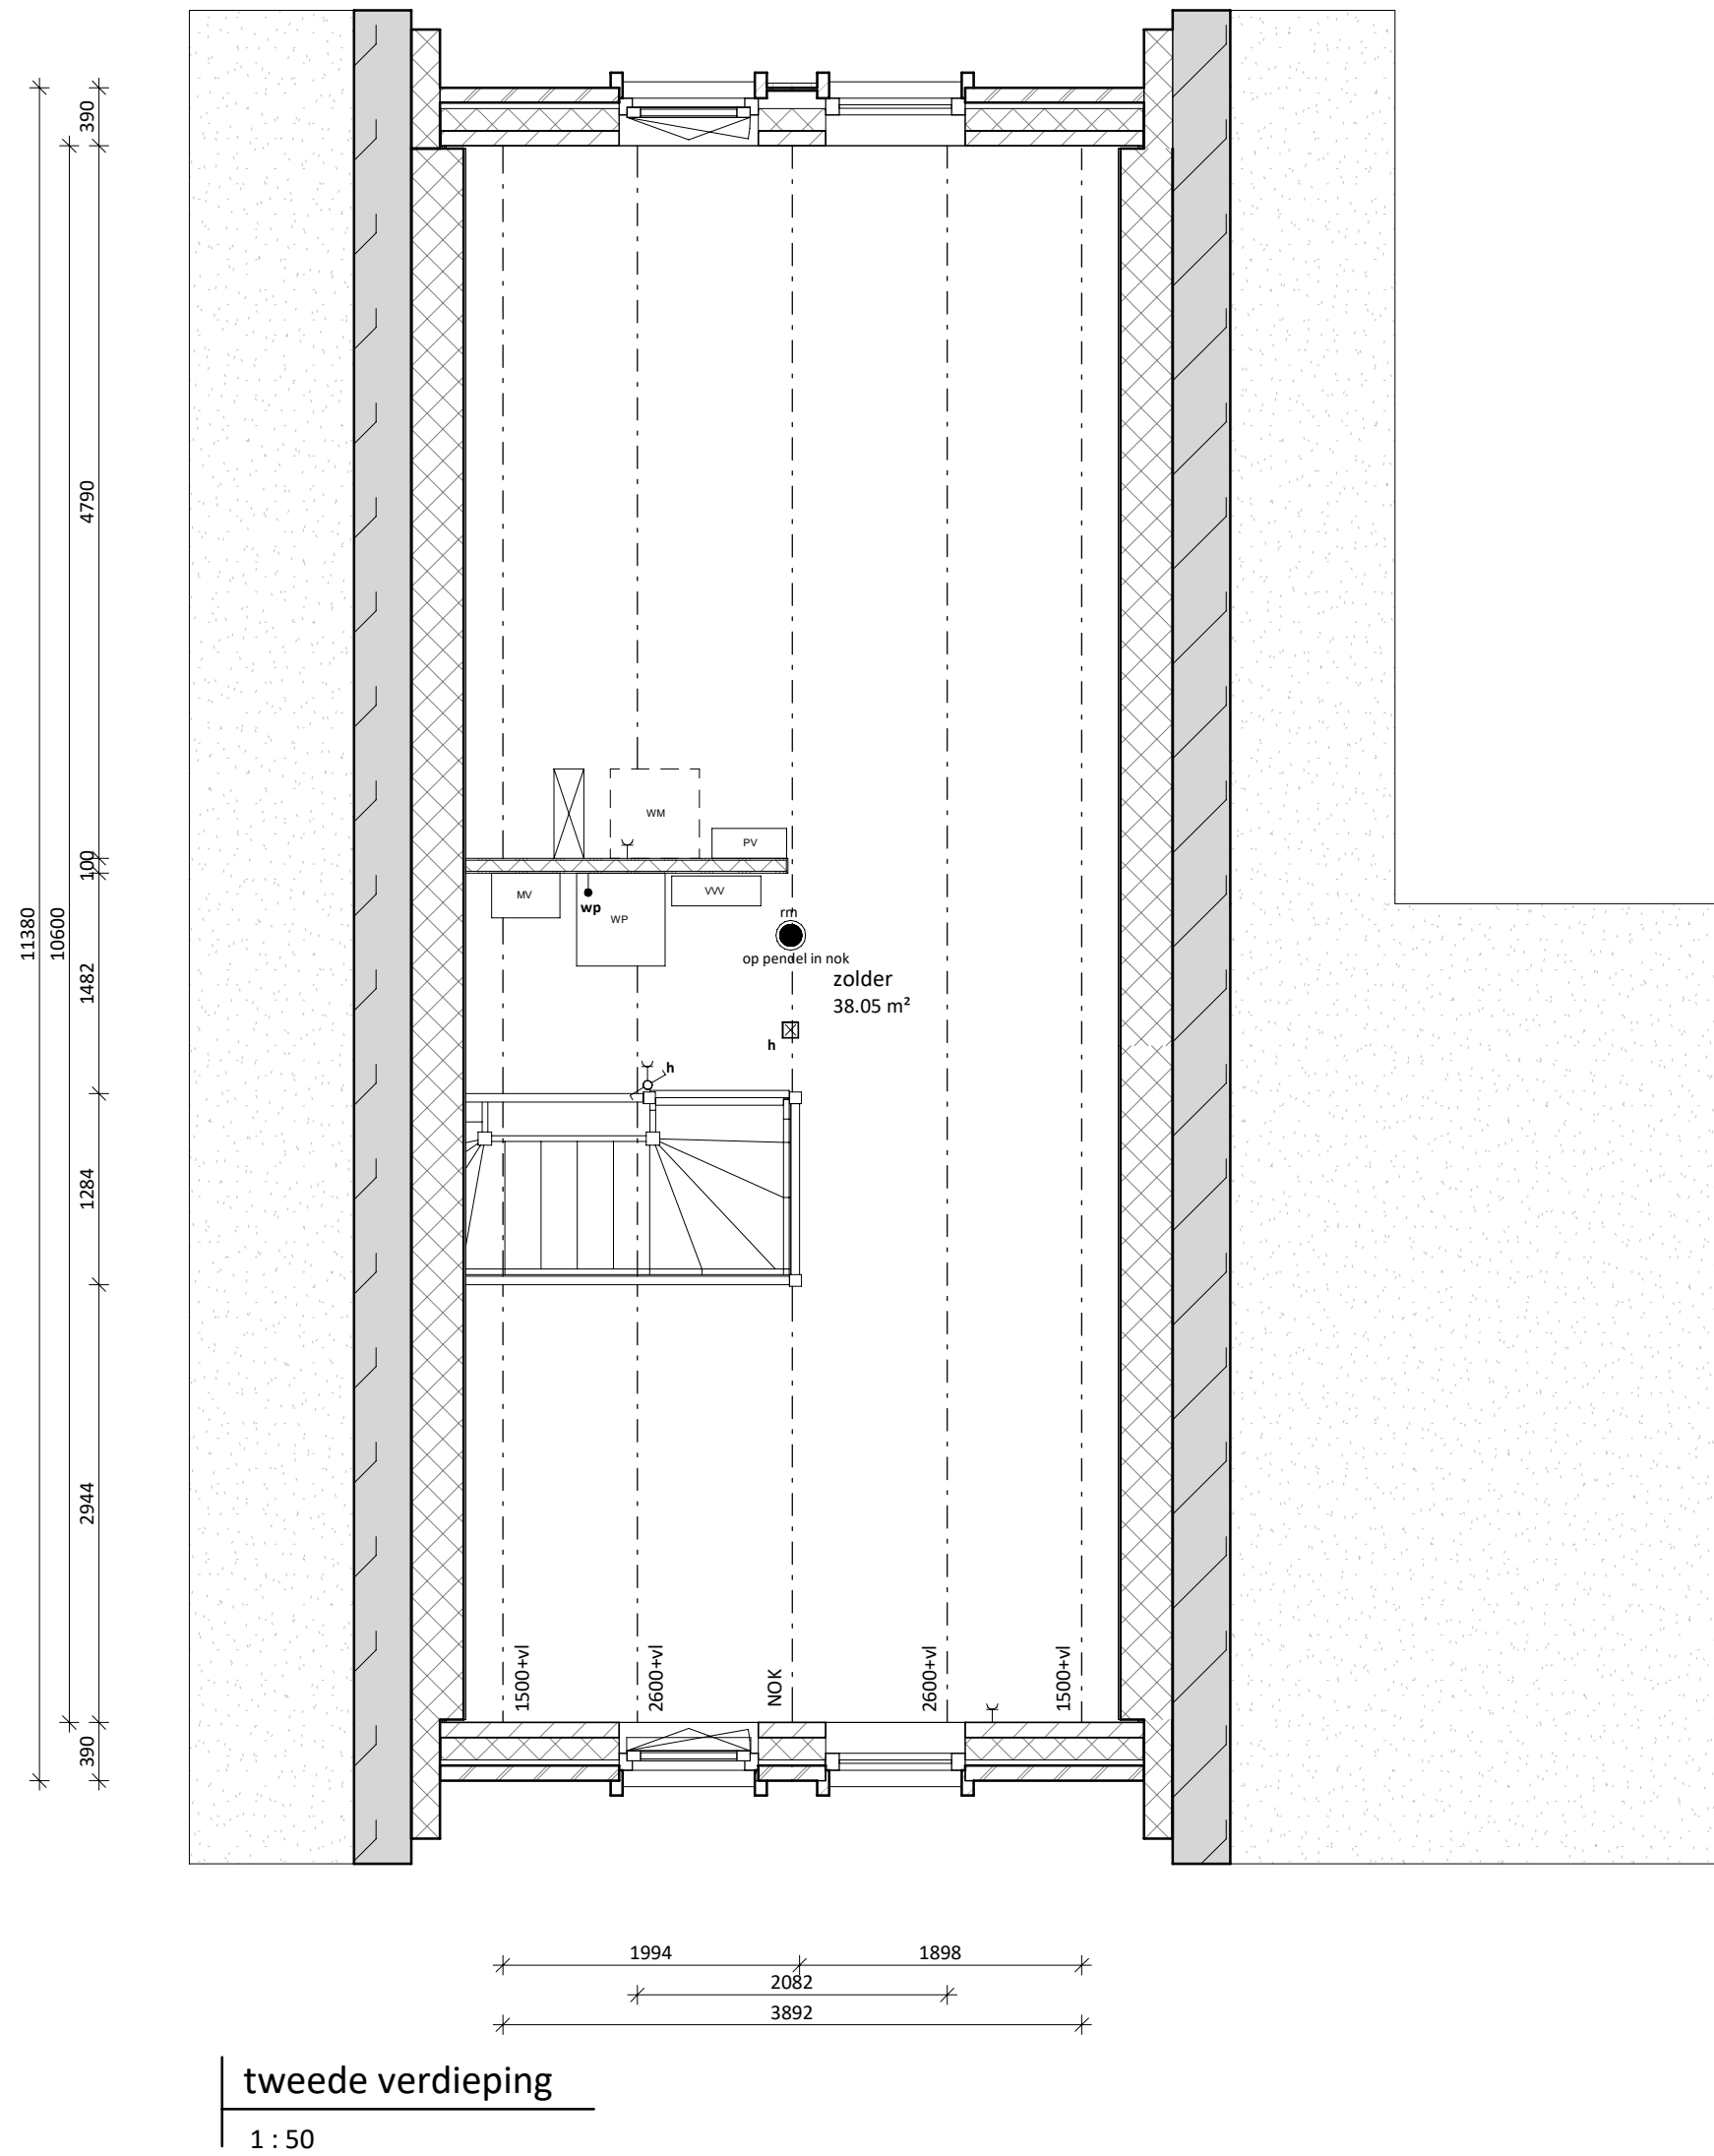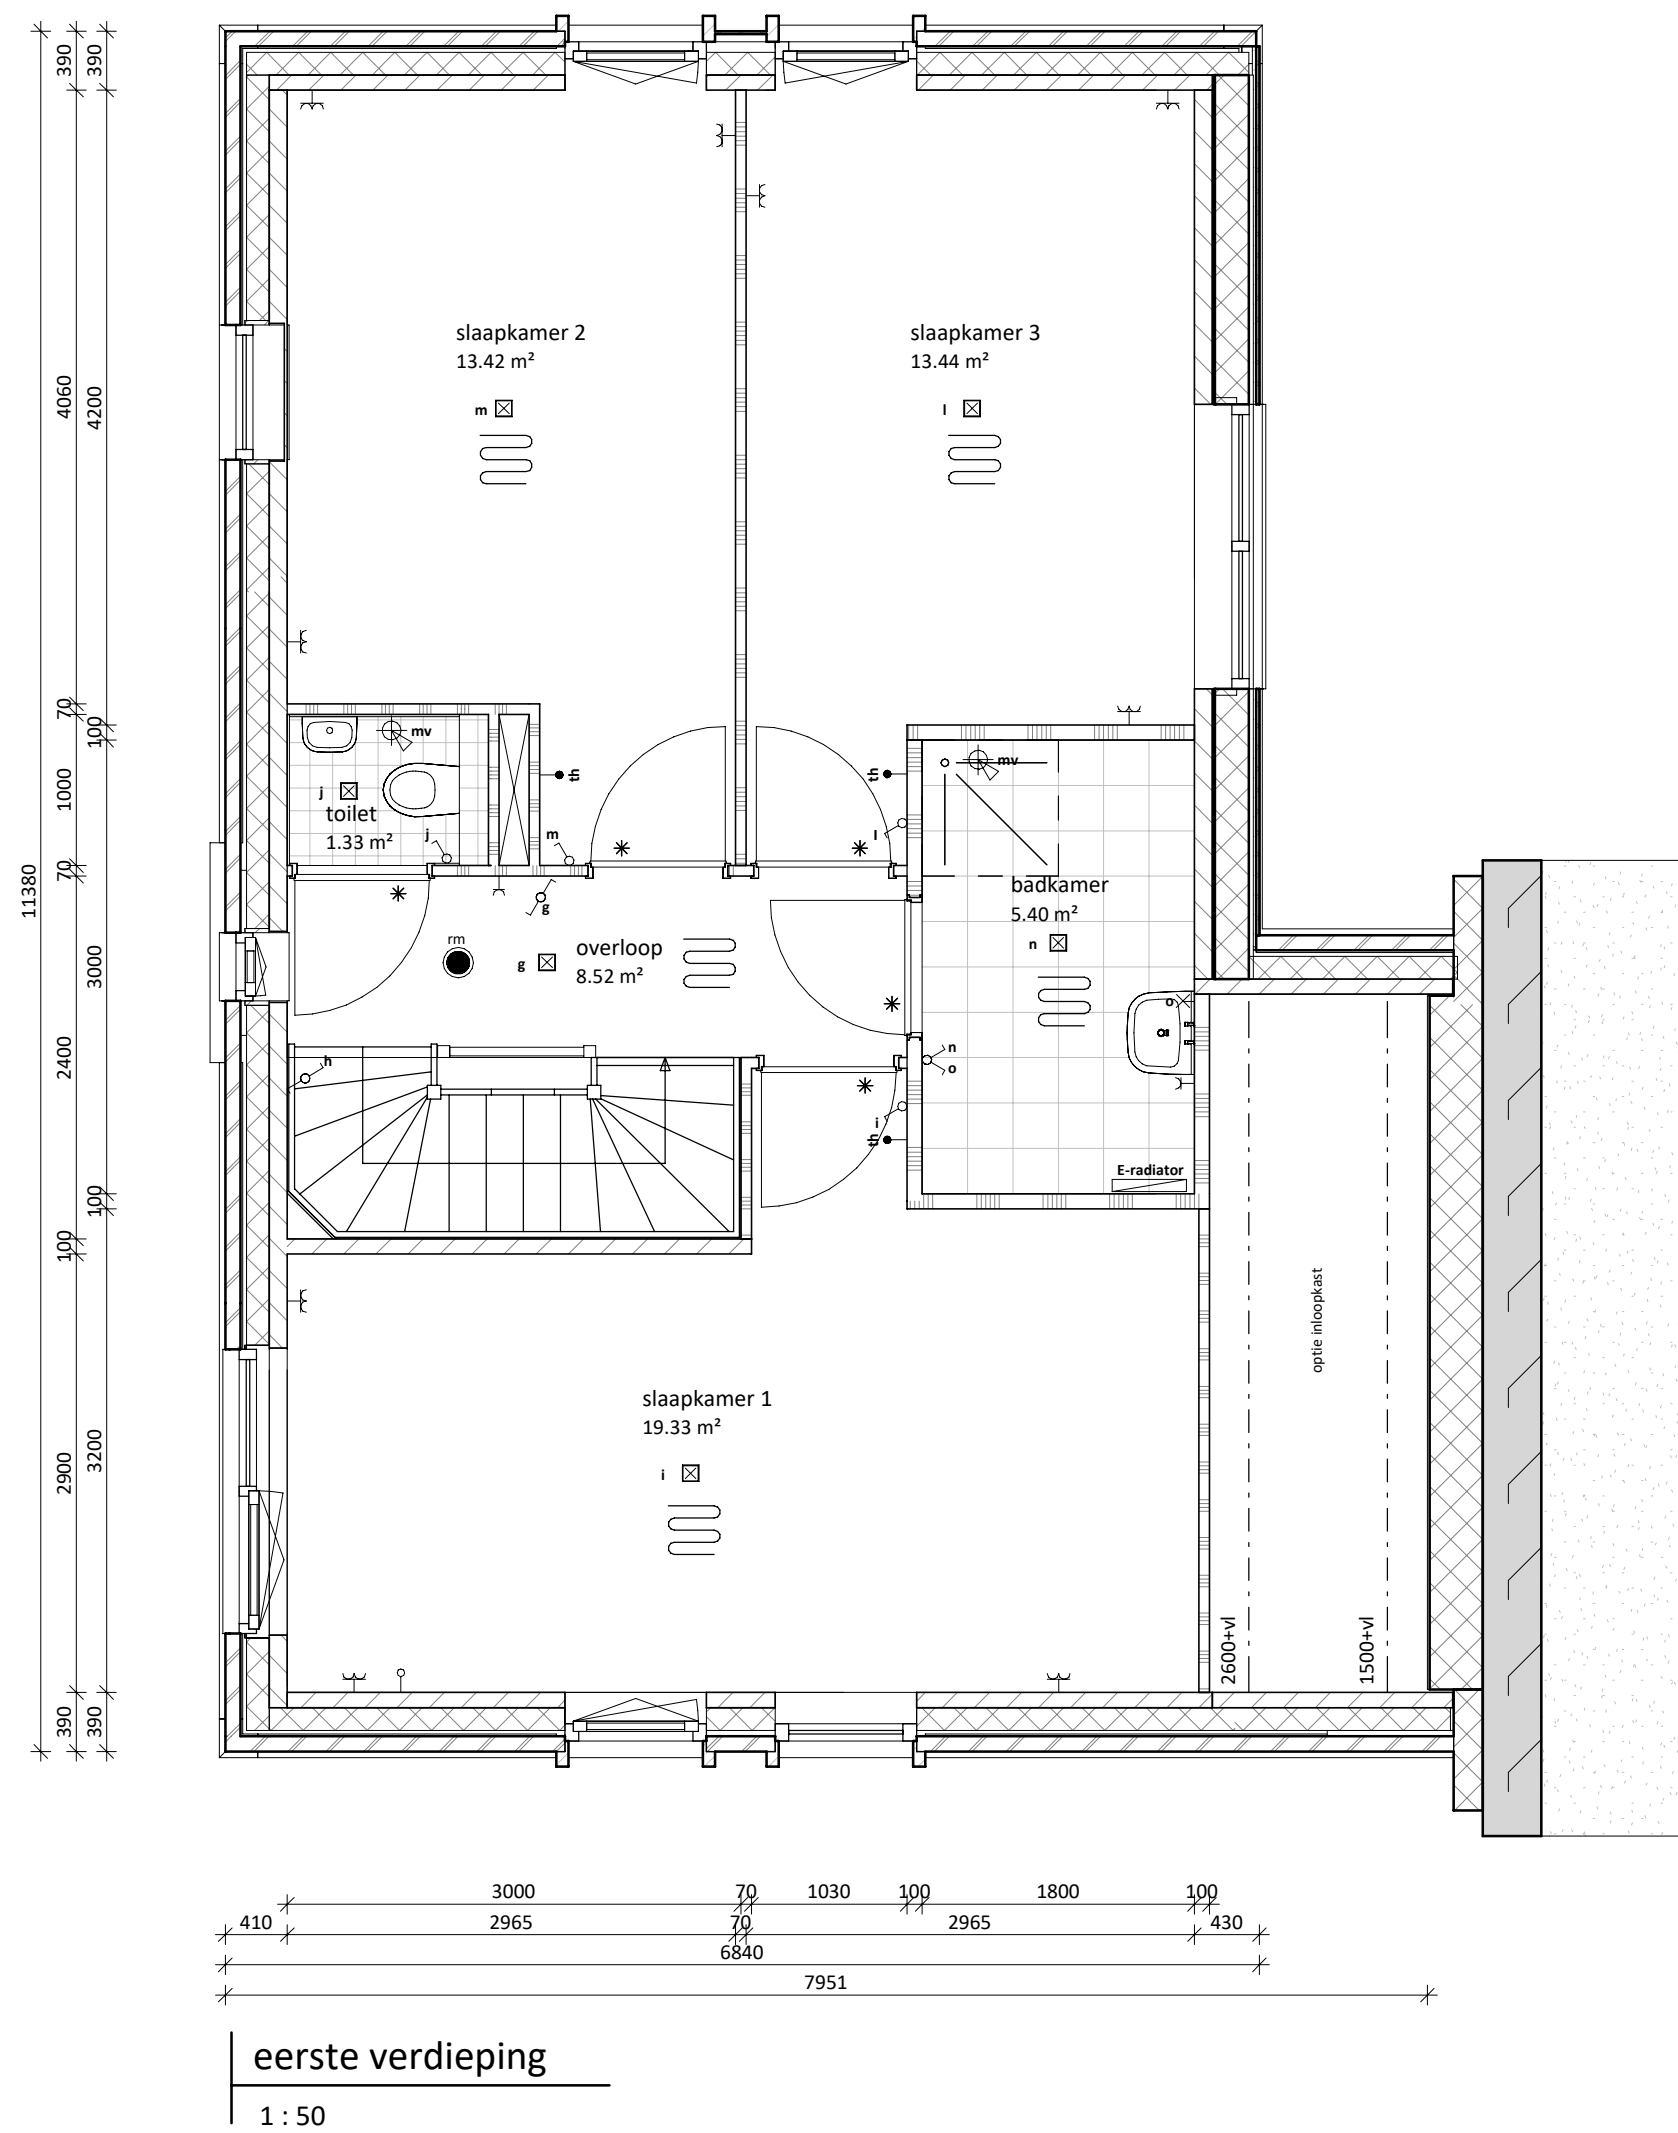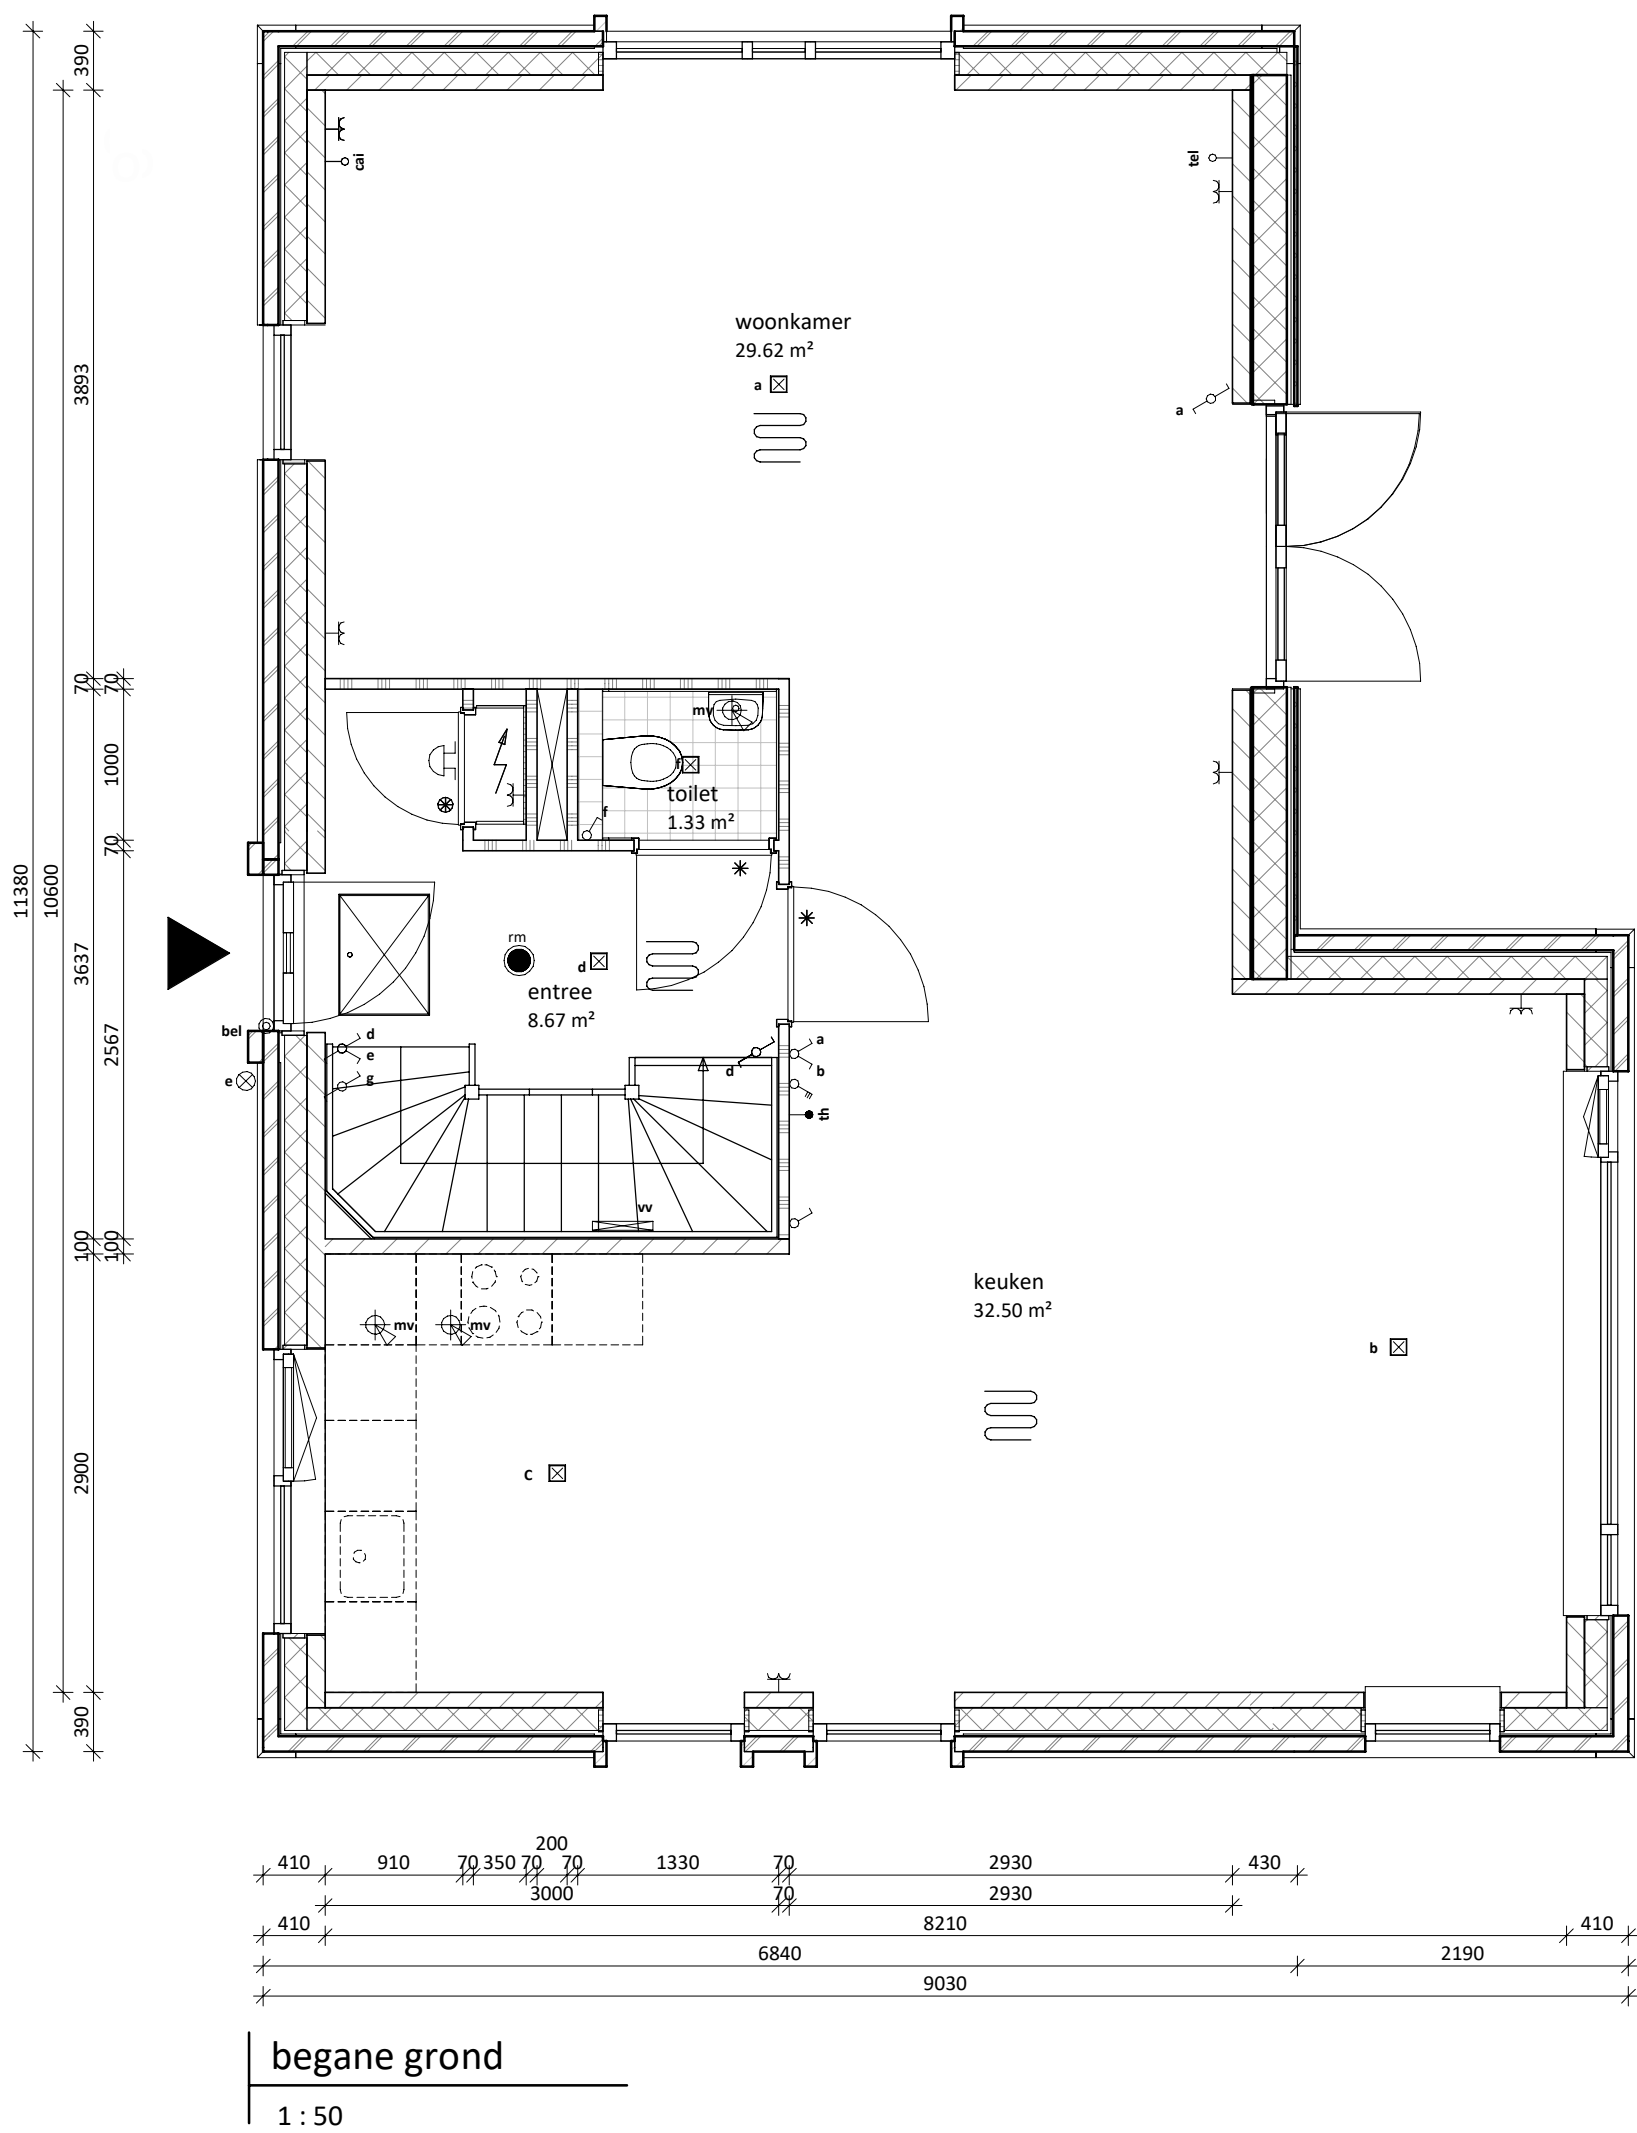

Kleur- en materialenstaat blok K3	
Onderdeel	Kleur en materiaal
METSELWERK	3B121, Grijs antraciet
VOEG KLEUR	Antraciet kleurnr. 400
GEVEL ACCENTEN	Zwarte planken verticaal
KLEUR KOZIJNEN & GEVELLATEIEN	RAL 7015 - leigrijs
WATERSLAGEN	betonnen waterslagen conform kleur kozijn
	aluminium waterslagen conform kleur kozijn
	betonnen spekbanden
	RAL 7015 - leigrijs
	Riet
	Nokvorst riet > zetwerk antraciet
	Houten balken in gevel douglas fijn bezaagd naturel
	houten knelplank riet_RAL 9010
	boeiboorden vrijstaande berging met kap RAL 9010
	hout garantieplex RAL 9010 - wit
	daktrim platte daken bergingen en aanbouwen RAL 7015
	indak zwarte panelen met omranding in zwart
KLEUR VOORDEUR	
DAK AFWERKING	
GEBINTEN ETC.	
BOEIBOORDEN / AFTIMMERINGEN	Garantieplex o.g.
O.K. OVERSTEK GOOT	
AFDEKKERS TOPGEVEL	
PV PANELLEN	
BERGINGSDEUR HOUT	
VLOER BERGING	dubbele openslaande garagedeur
GEVELAFWERKING BERGING	beton - naturel
HWA BERGING	zwarte planken horizontaal
DAKPANNEN BERGING	zink - rond tot maaiveld - naturel
BOEIDELN BERGING	24H6, TG10 Leikleur
GOTEN BERGING	RAL 9010 - wit - garantieplex
	zinken mastgoot M44

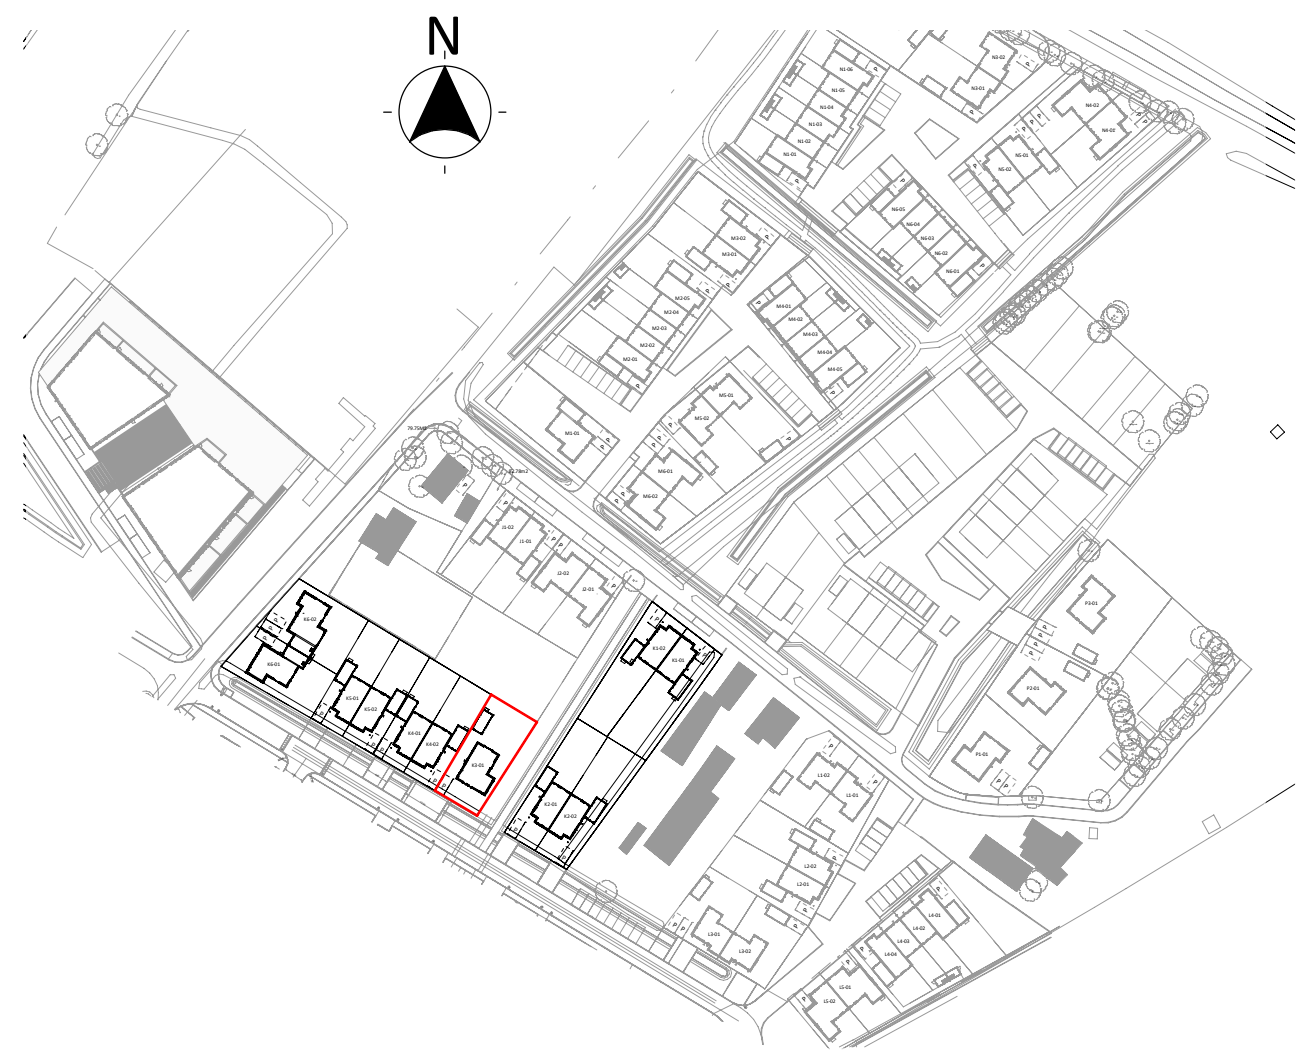

vrijstaande woning K3-01	
project:	SPAANSE LEGER - fase II Nijkerk
opdrachtgever:	Spaanse Leger B.V. Spaceshuttle 38, Amersfoort
uitwerking:	FIER architecten Nijkerk
construeur:	Brons Constructeurs & Ingenieurs B.V. 033 247 1120 0541 539 802
contact@FIERarchitecten.nl	info@bronsbv.nl
projectleider:	dhr. W.A. Jansen
bouwkundige:	dhr. J. Roest
ontwerper:	VERKOOPTTEKENING BNR K3-01
(formaat) schaal:	
datum:	30-11-2022
wijziging:	21-057
project nr:	21-057
tekening nr:	VK-K3-01