


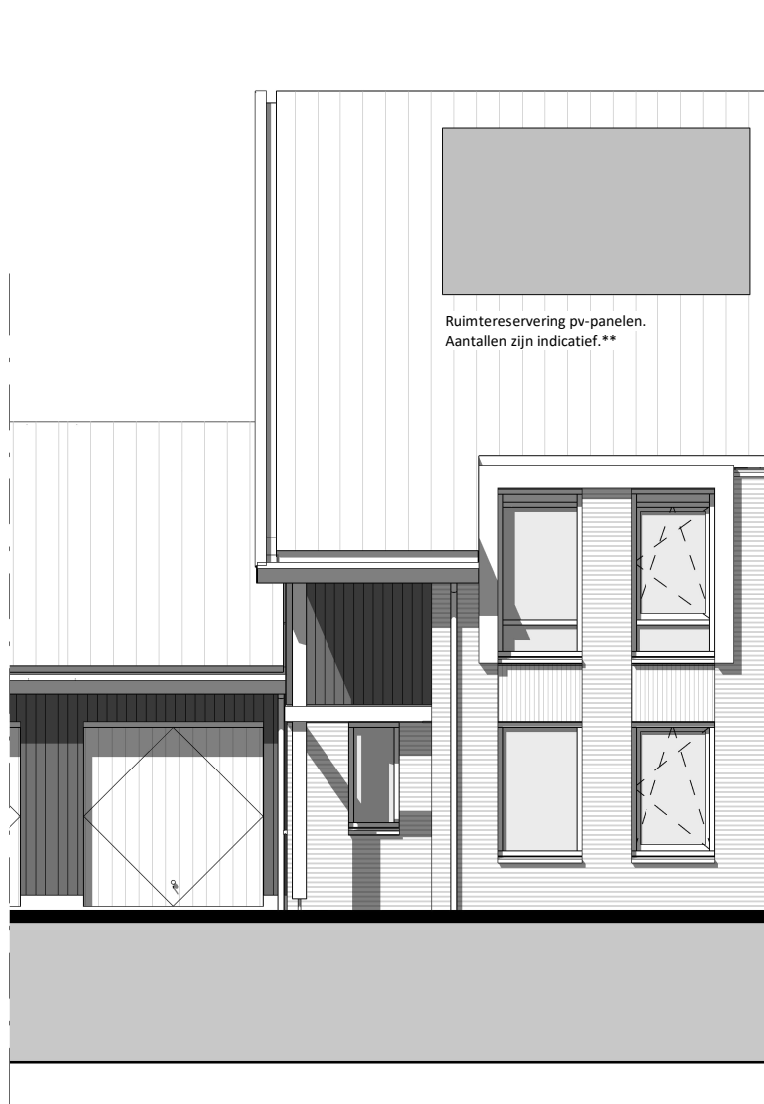

voorgevel

1 : 100




achtergevel

1 : 100



linkerzijgevel

1 : 100

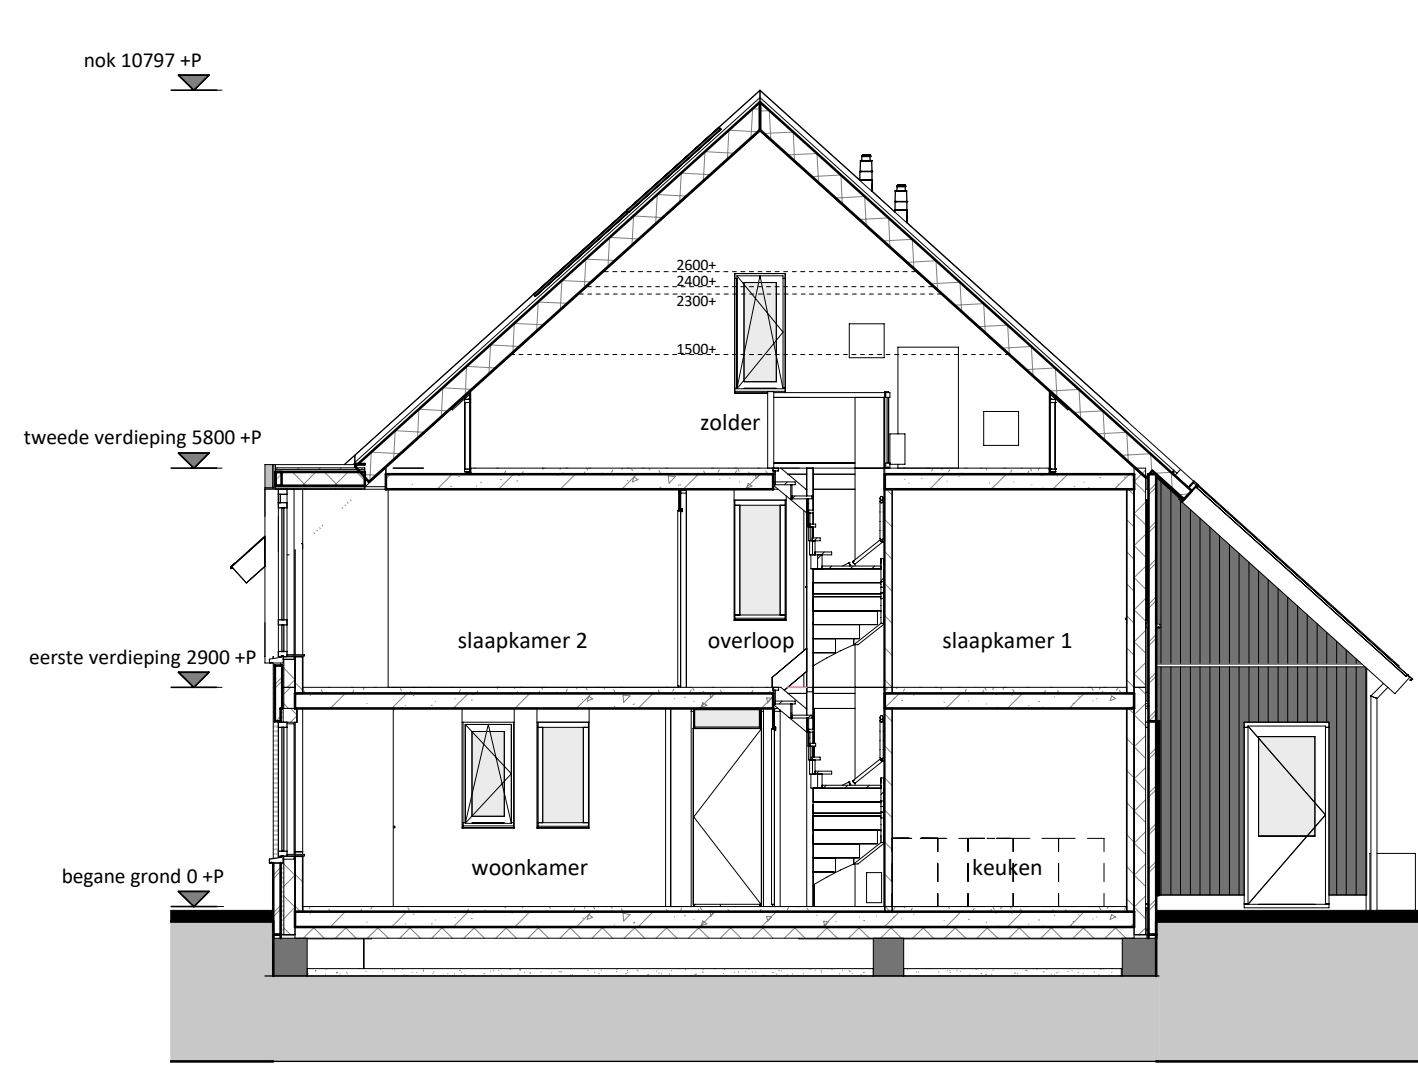

doorsnede

1 : 100

RENVOL

- Entree woning
- Tegelwerk op afschot t.p.v. douche (afvoer met vloerput)
- Tegelwerk
- Paneel
- Bovenlicht

E & W

- Meterkast (min. 350x770 mm)
- omvormer PV-panelen
- Mechanische ventilatie
- Wärmtepomp
- Vloerverwarmingsverdeler
- Mogelijke opstelplaats wasmachine
- enkele wandcontactdoos
- dubbele wandcontactdoos
- loze leiding vanuit meterkast
- plafondlichtpunt
- wandlichtpunt
- rookmelder
- schakelaar
- wisselschakelaar
- 3-standen mw schakelaar (incl. CO2 sensor)
- 3-standen mw schakelaar (draadloos)
- thermostaat (bedraad)
- ruimthethermostaat (draadloos)
- deurbel
- bel schel
- mechanische ventilatie (afvoer), natuurlijke toevoer*
- vloerverwarming
- electrische radiator

* Verblifgebieden voorzien van ventilatieroosters verdekt boven het kozijn

* Bij de bepaling van de hoeveelheid daglicht is conform bouwbesluit op een aantal posities gebruikgemaakt van de zogenaamde krijtstreep methode. Op verzoek van de koper kan de bij de bouwvergunning horende berekening met de positie van de krijtstreeplijn worden verstrekt


Algemeen:
Belendingen, tuinen, hagen, hekwerken, hemelwaterafvoeren etcetera, zijn afhankelijk van naastgelegen woningen en optionele uitbouwen (zie situatietekening)

Voorbehouden:
De maten op de tekening zijn indicatief en aangegeven in millimeters / m², hier kunnen geen rechten aan worden ontleend. In werkelijkheid kunnen de maten afwijken.

** Het aantal, positie en afmetingen van de PV-panelen kunnen afwijken aan de hand van de definitieve kopers keuze opties en definitieve BENG berekening.

Kleur- en materiaalstaat blok K2

- | | |
|---|---|
| Onderdeel | Kleur en materiaal |
| METSELWERK | 6N118, Genuanceerd Bruin met wit accent (LA PIS) |
| VOEG KLEUR | Antraciet kleurnr. 400 |
| GEVEL ACCENTEN | Zwarte planken verticaal |
| KLEUR KOZIJNEN & GEVELLATEIEN | RAL 7015 - leigrijs |
| WATERSLAGEN | betonnen waterslagen betongrijs |
| KLEUR VOORDEUR | aluminium waterslagen conform kleur kozijn |
| DAK AFWERKING | RAL 7015 - leigrijs |
| DAKKAPEL OF KADER AFWERKING | 24H8, groot OVH pan Leikleur |
| GEBINTEN ETC. | zetwerk kader dakkapel en zijwang RAL 7015 |
| BOEIBOORDEN / AFTIMMERINGEN Garantieplex o.g. | zetwerk boel RAL 7015 |
| O.K. OVERSTEK GOOT | Gebinten hout douglas fijn bezaagd naturel |
| PV PANELEN | Gevelplanken en kolommen douglas fijn bezaagd naturel |
| BERGINGSDEUR | RAL 7015 - leigrijs |
| BERGINGEN | hout garantieplex RAL 9010 - wit |
| | indak zwarte panelen met omranding in zwart |
| | kanteldeur RAL 9005 |
| | dakpannen (type als woning) op berging met kap |

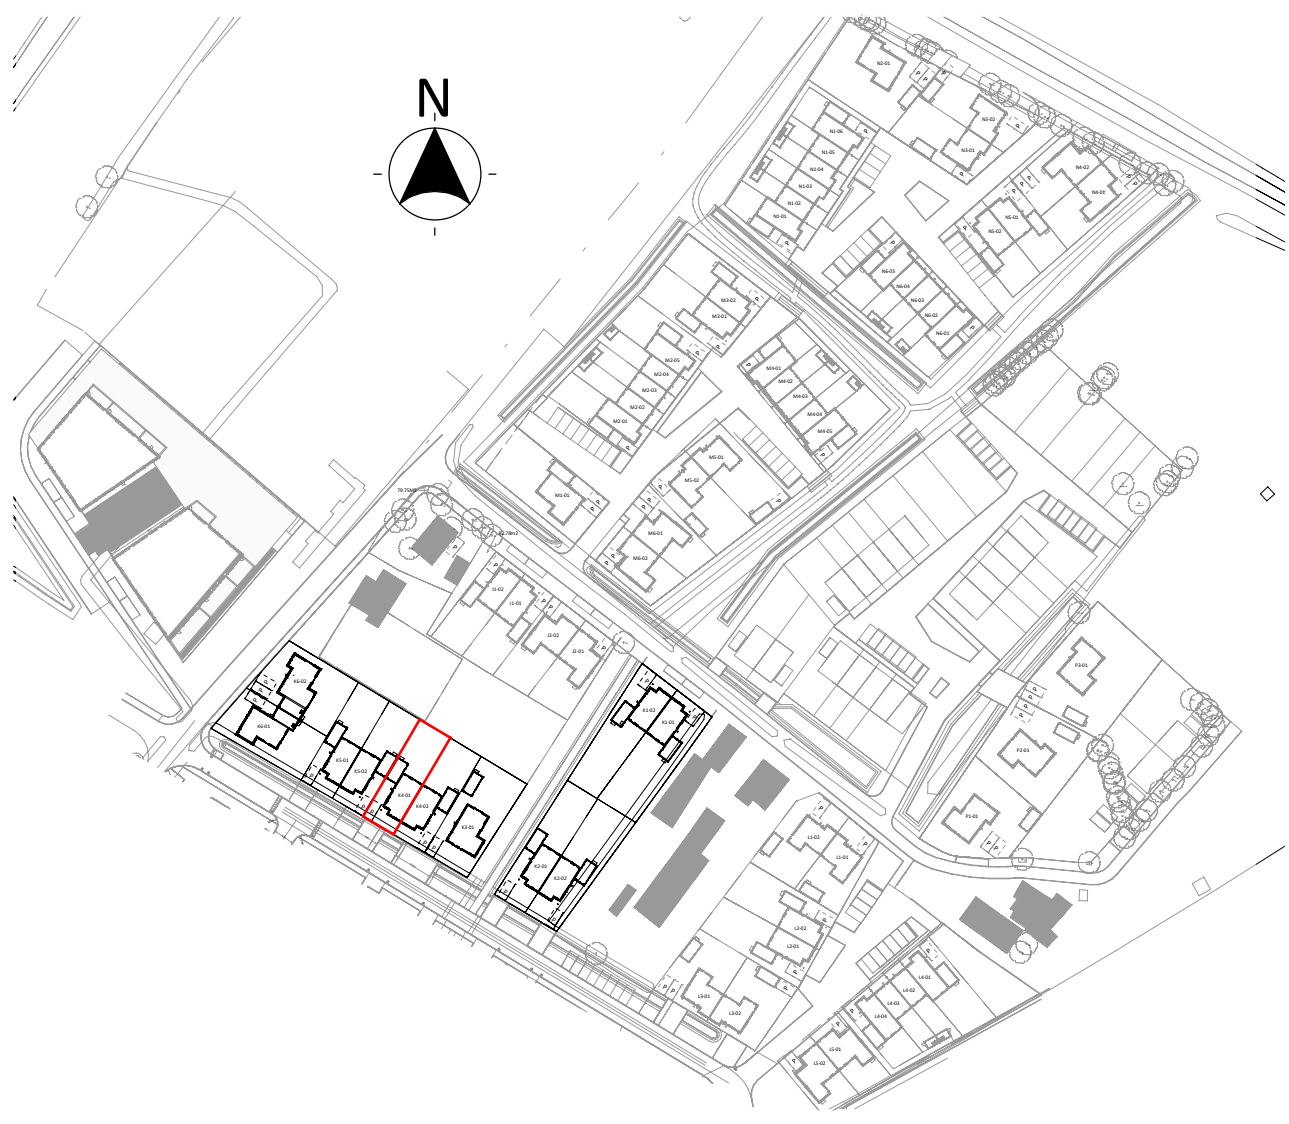


twee onder één kap woning K4-01




project:	SPAANSE LEGER - fase II		
	Nijkerk		
opdrachtgever:	Spaanse Leger B.V.	Spaceshuttle 38, Amersfoort	
uitwerking:	FIER architecten	Nijkerk	033 247 1120 contact@FIERarchitecten.nl
construeur:	Brons Constructeurs & Ingenieurs B.V.		0541 539 802 info@bronsbv.nl

projectleider:	dhr. W.A. Jansen	datum:	30-11-2022
bouwkundige:	dhr. J. Roest	wijziging:	
onderdeel:	VERKOOPTEKENING BNR K4-01	project nr:	21-057
(formaat) schaal:		tekening nr:	VK-K4-01

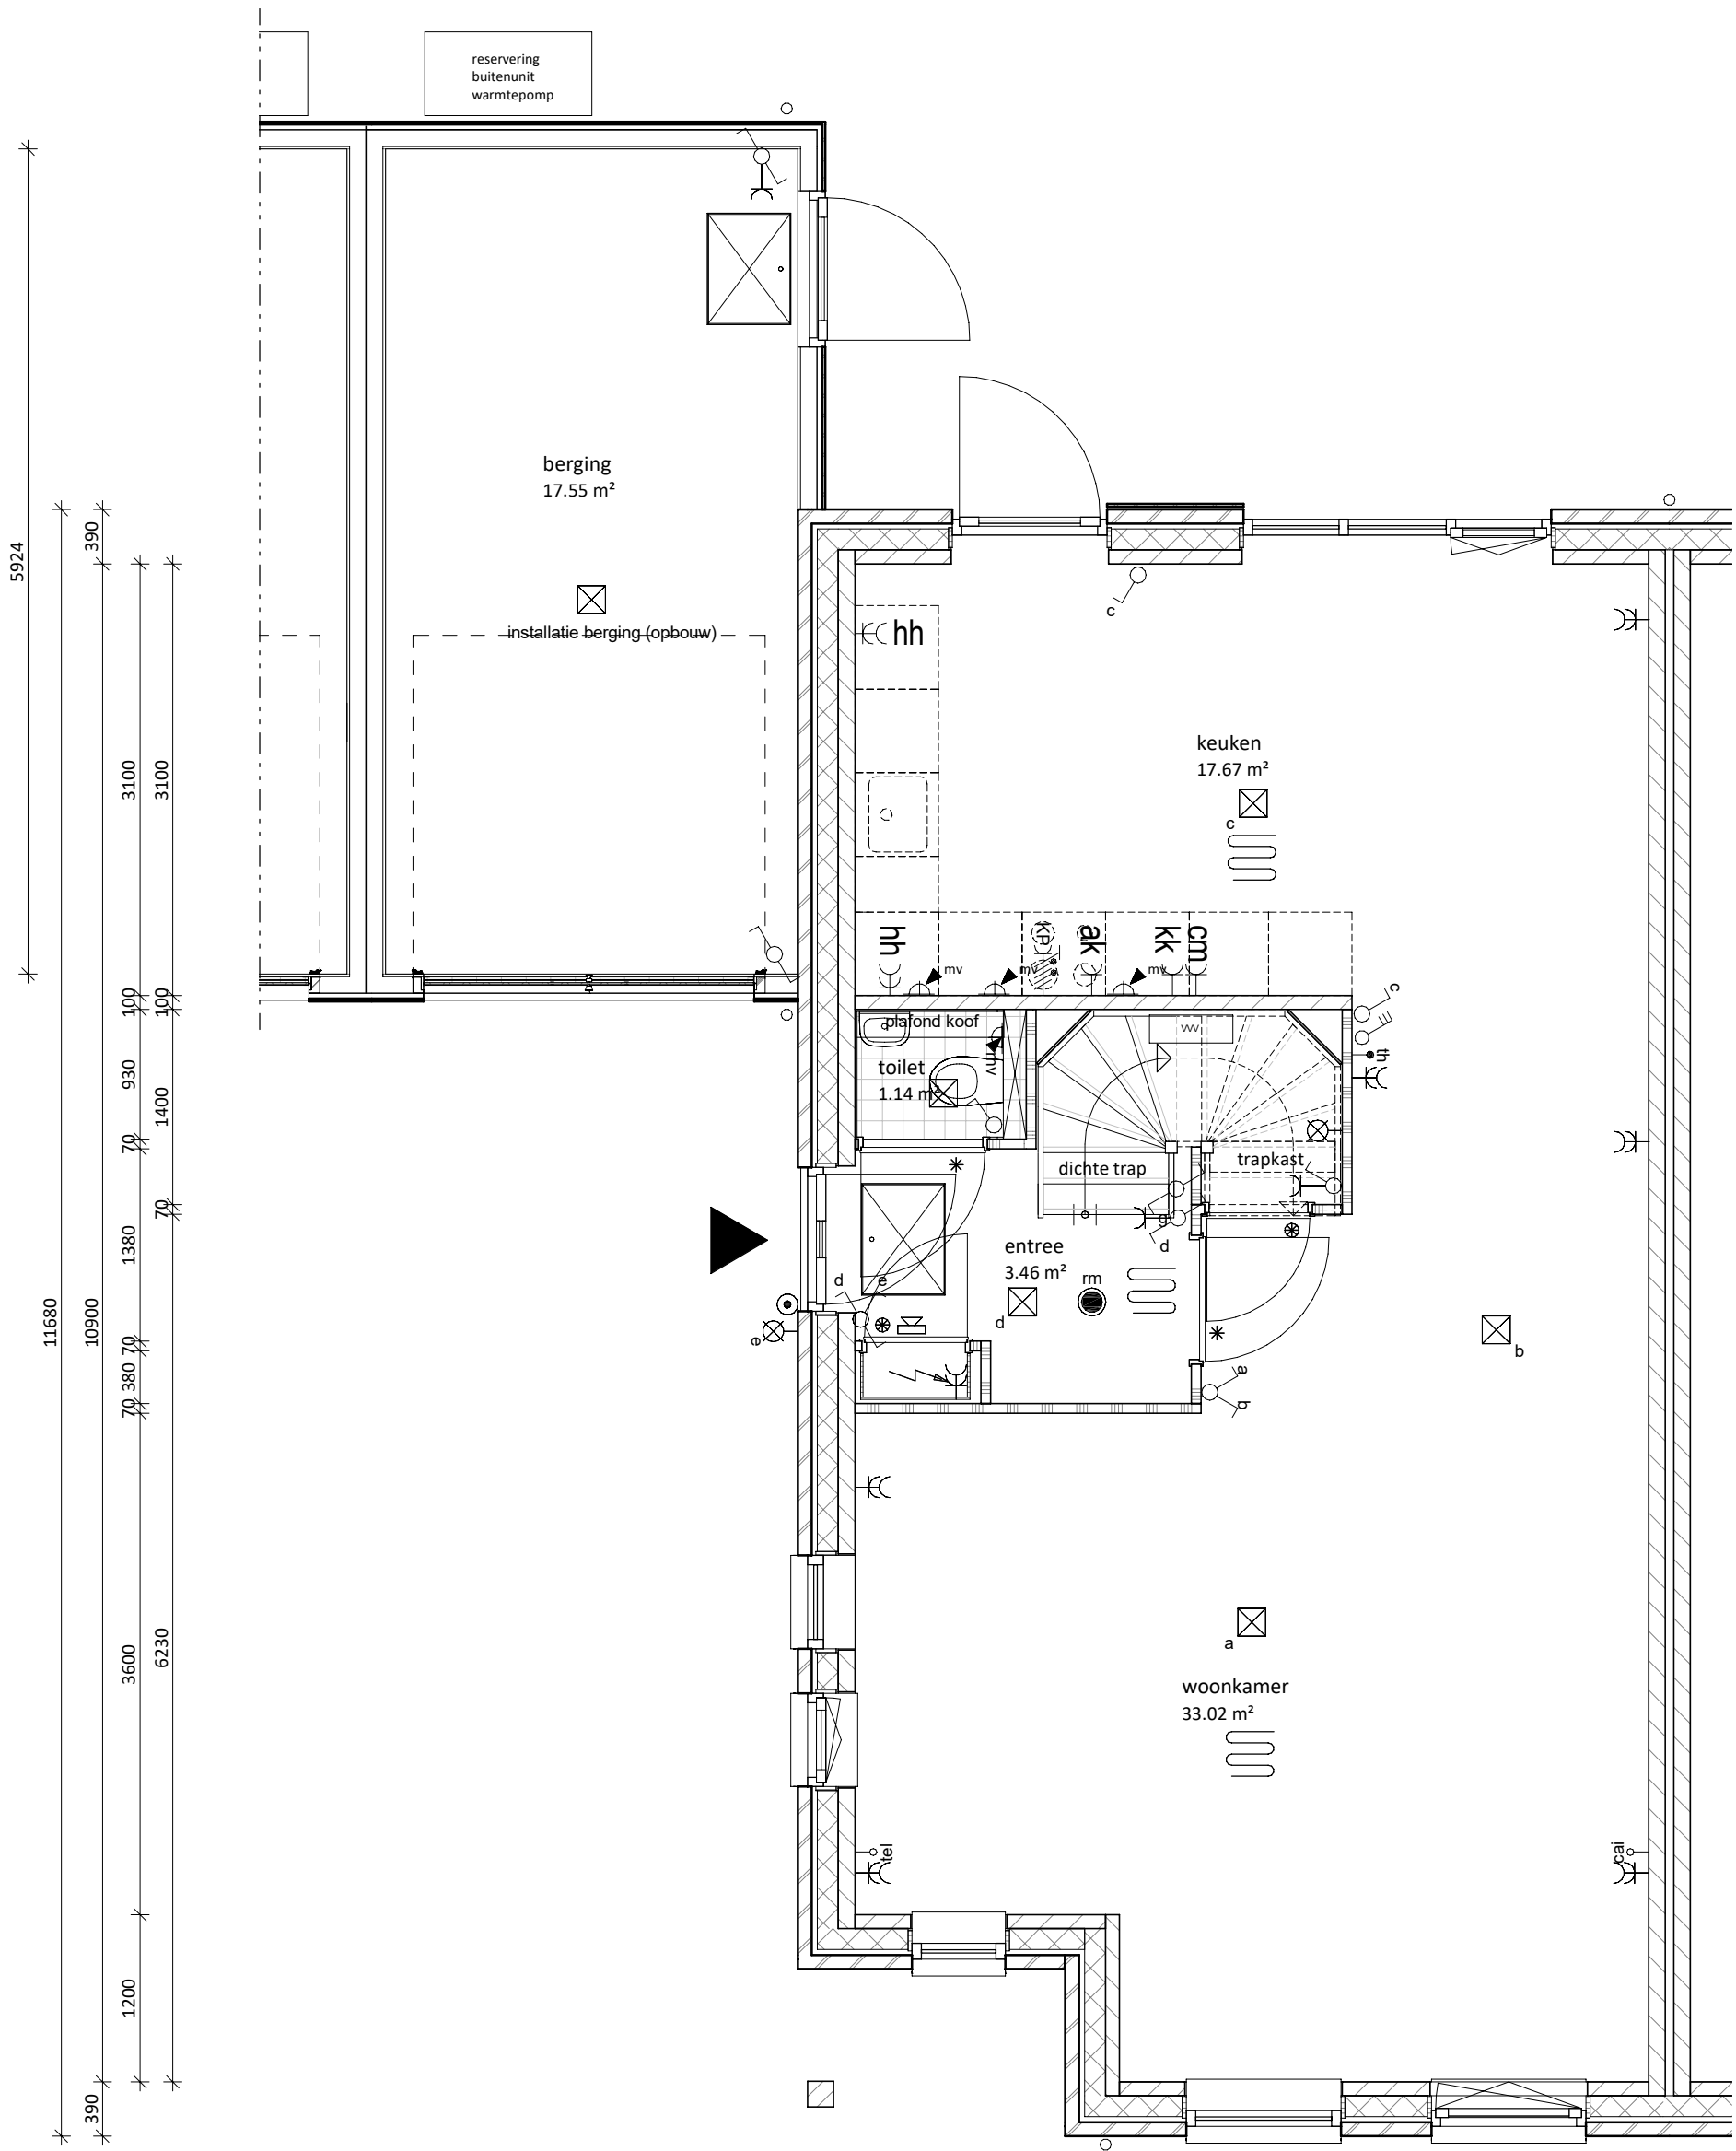


begane grond

1 : 50

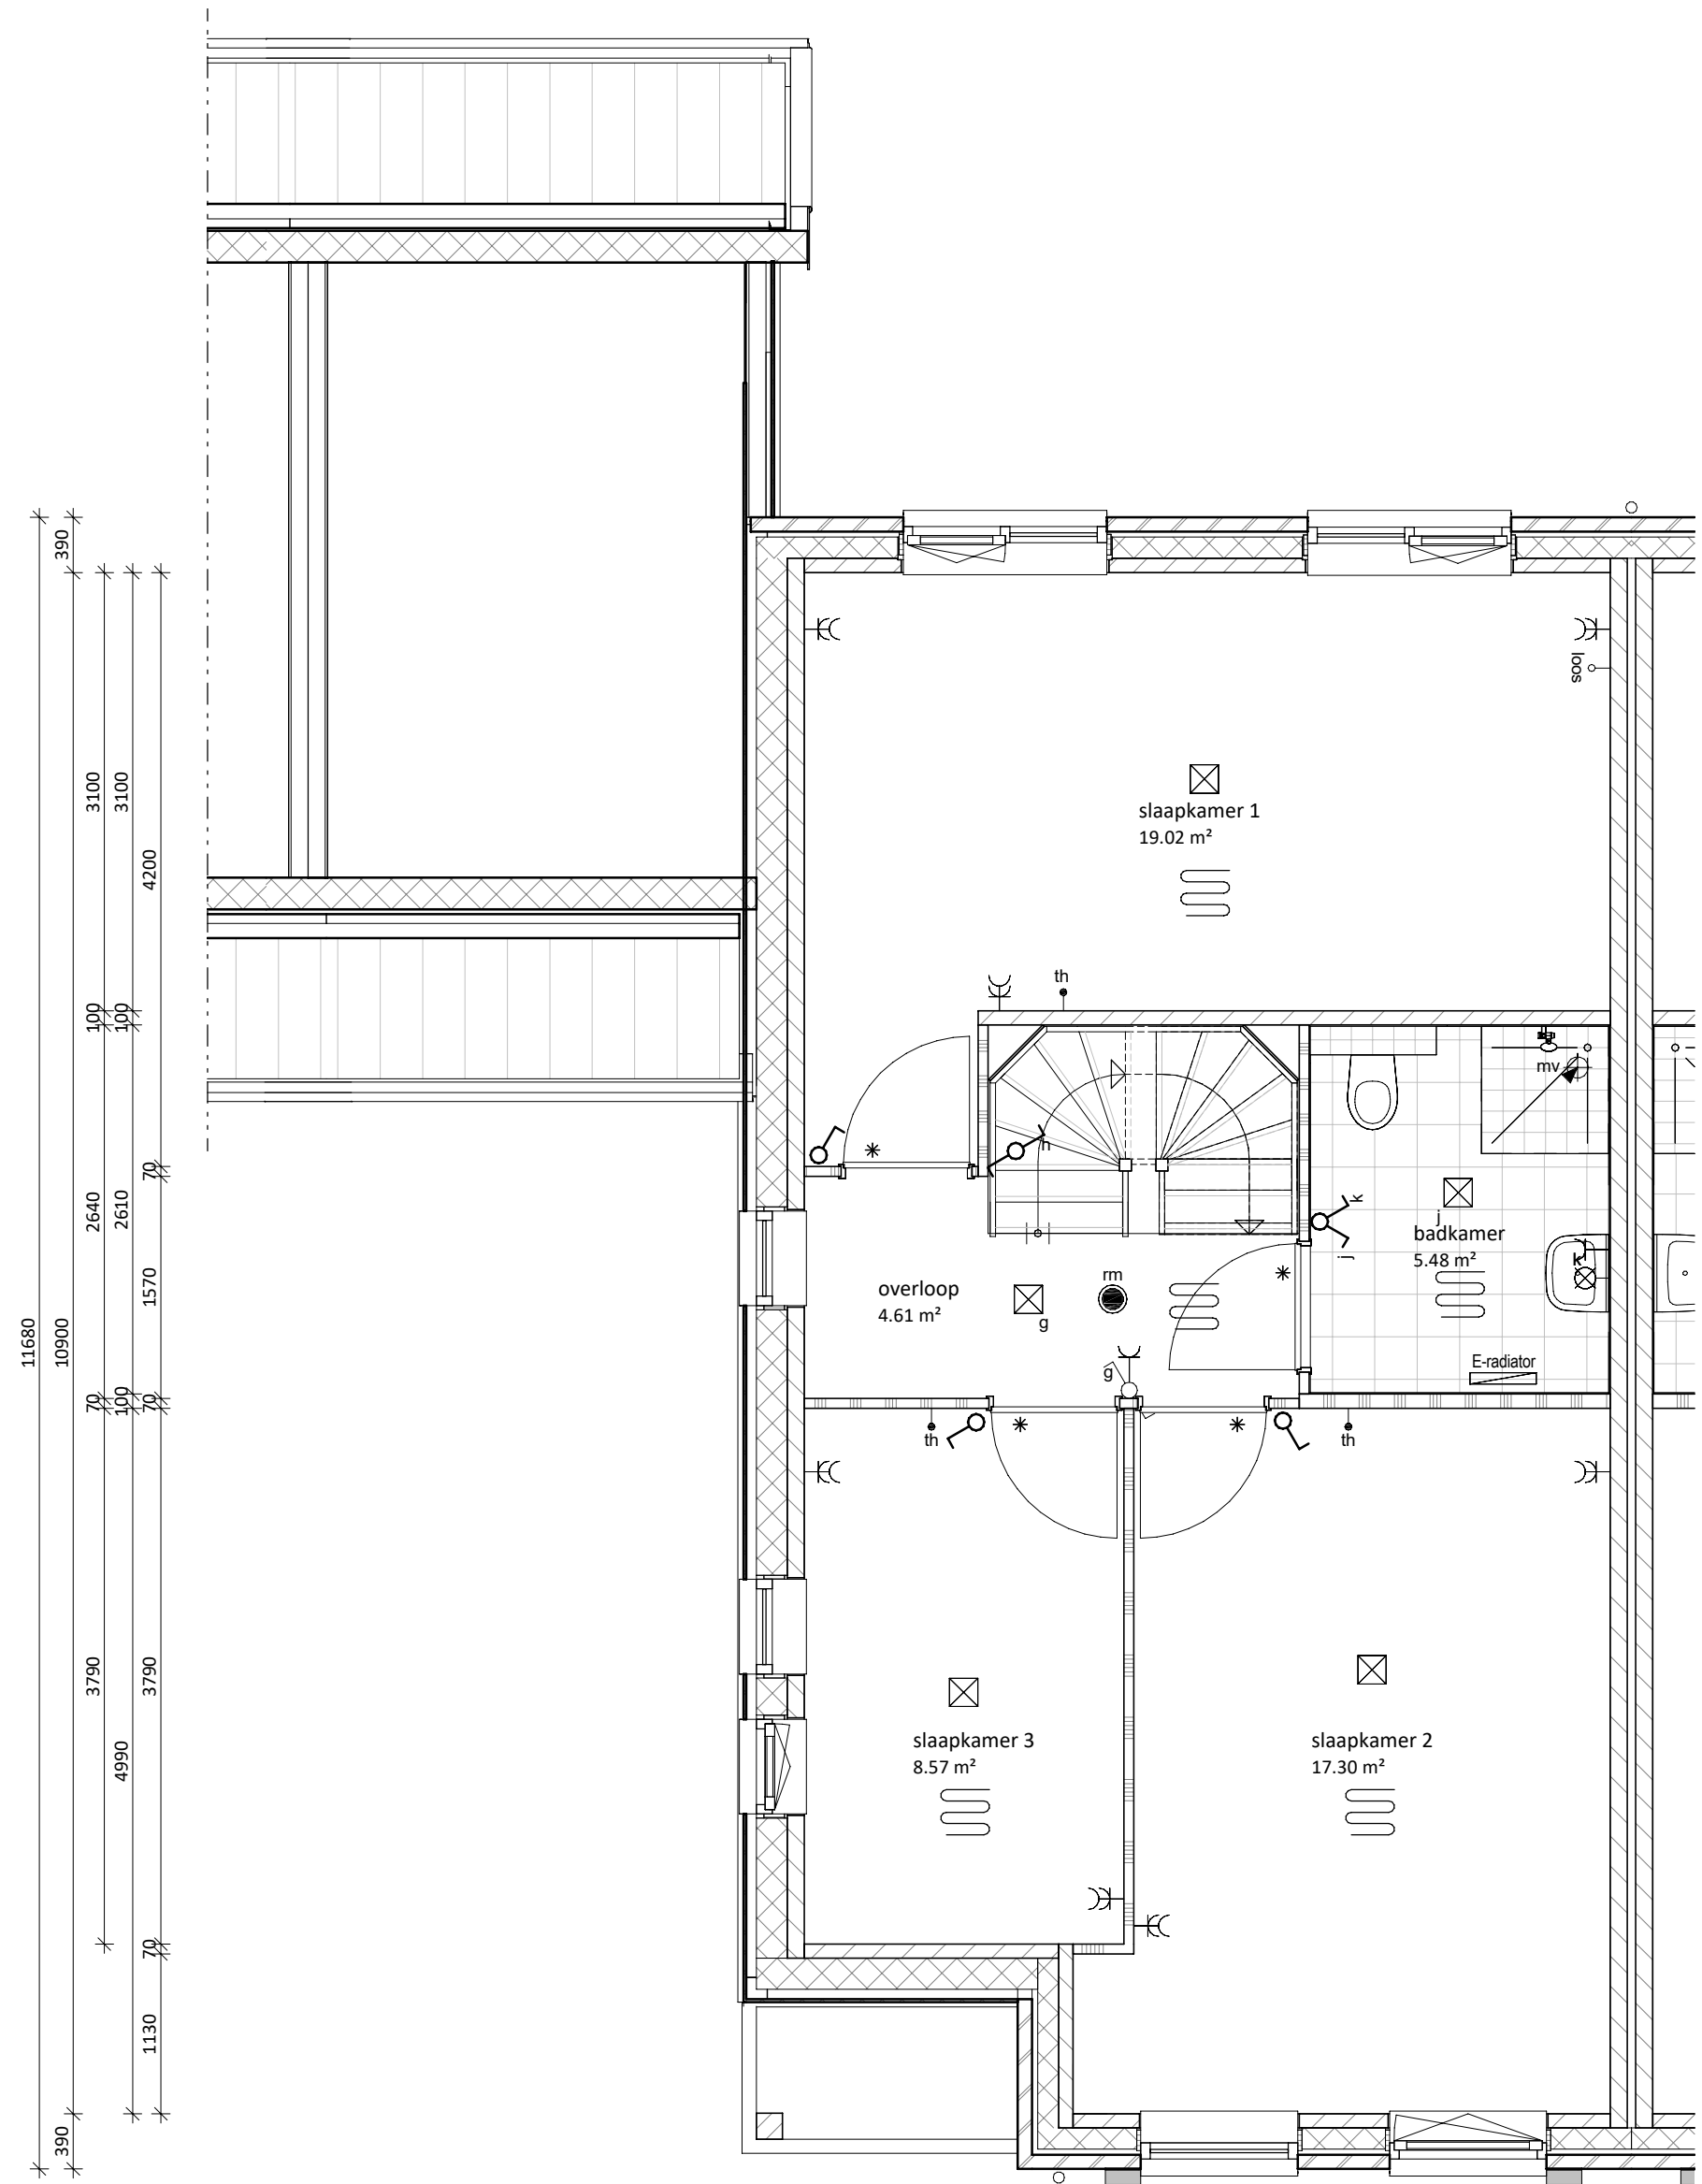

eerste verdieping

1 : 50

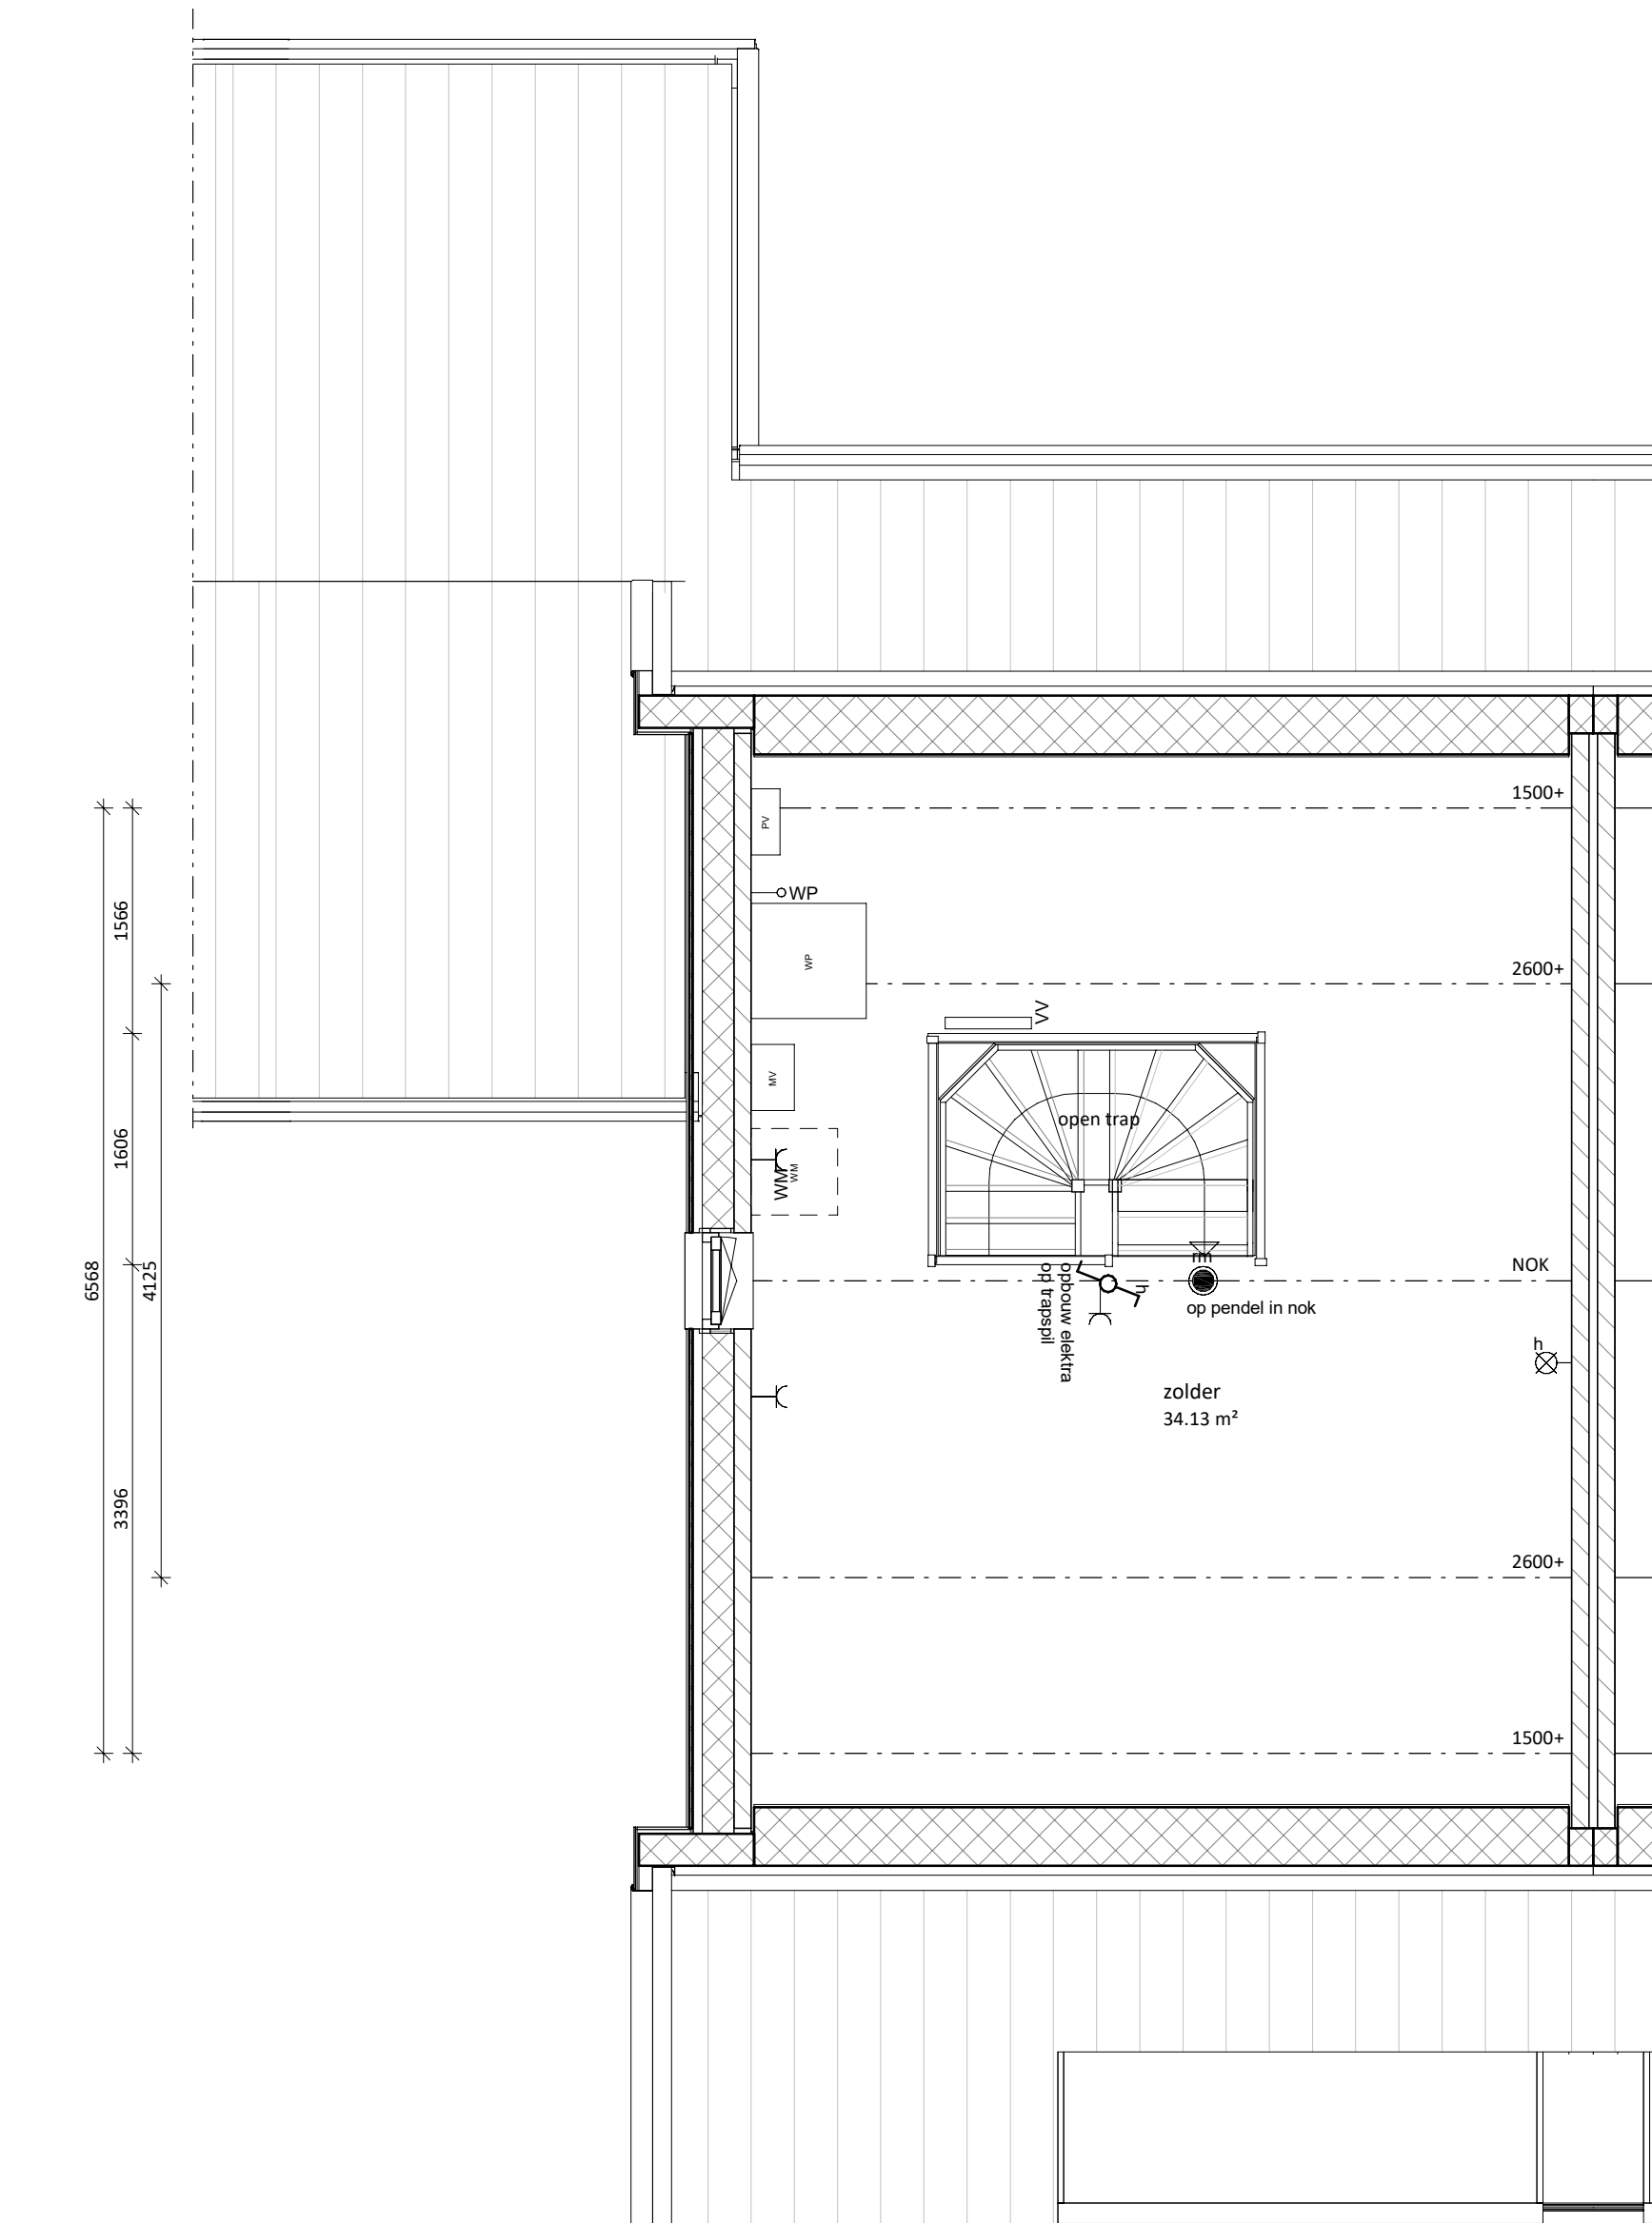

tweede verdieping

1 : 50