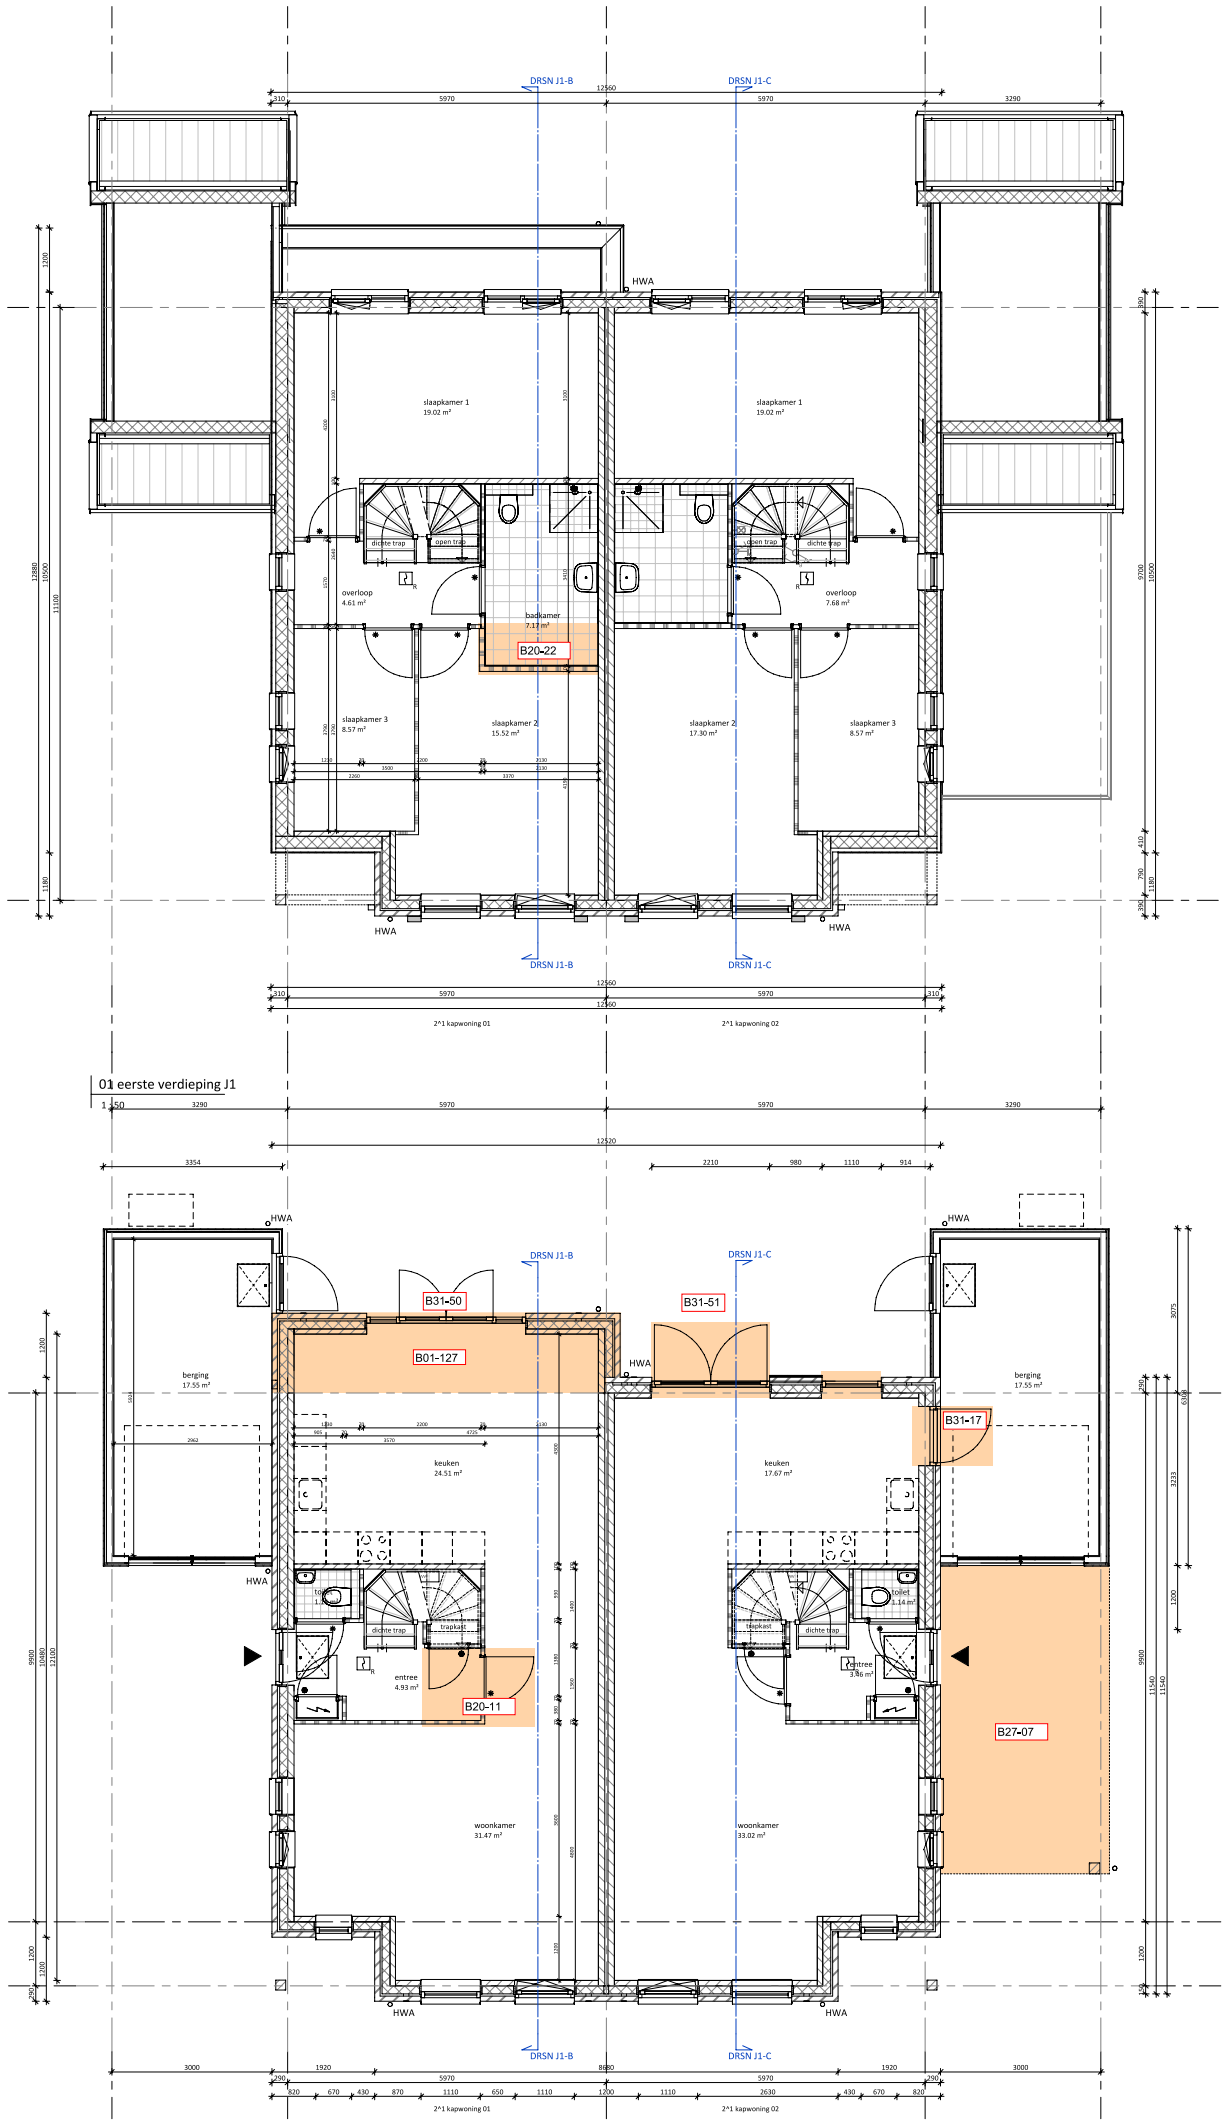

01 eerste verdieping J1

1 : 50

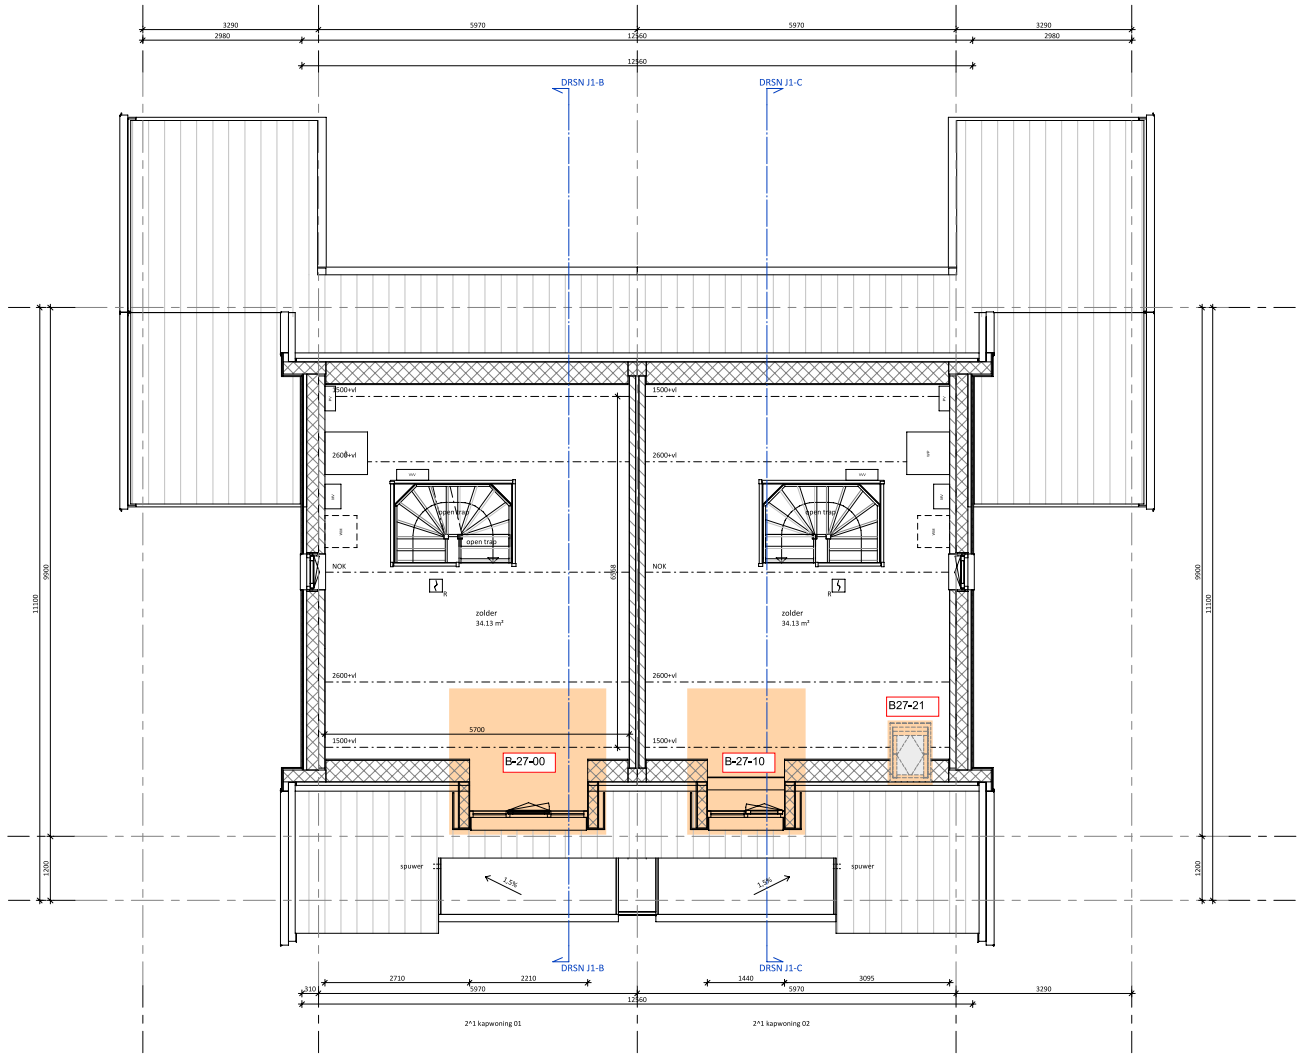

02 tweede verdieping J1

1 : 50

00 begane grond J1

1 : 50

STANDAARD RENVOOI 1:100

- dakelement
- baksteen metselwerk
- isolatie
- kalkzandsteen
- binnenwand zwaar gibo
- binnenwand licht gibo
- kanaalplaatvloer
- geïsoleerde ribcassettevloer
- dekvloer
- tegelwerk
- meterkast
- 30 min. brandscheiding
- 60 min. brandscheiding
- Rookmelder

ALGEMEEN:

- Rc- en U-waarden volgens BENG-berekening.
- Plaats en afmeting alle constructieve onderdelen volgens opgave constructeur.
- Installatietechnische componenten volgens opgave installateur/adviseur.
- De NEN 3569 (veiligheidsbeglazing in gebouwen) is van toepassing.
- Waar vereist ingevolge het Bouwbesluit voldoet de vrije doorgang van deuren aan 850 x 2300 mm.
- voor materialisering zie K&M-staat
- ruimtereservering voor zonnepanelen (in dak systeem) voor aantallen zie BENG-berekening
- kozijnen in verblijfsgebieden voorzien van (geluiddempende) ventilatieroosters boven het kozijn (verdekt)
- bouwpeil is ..... + NAP

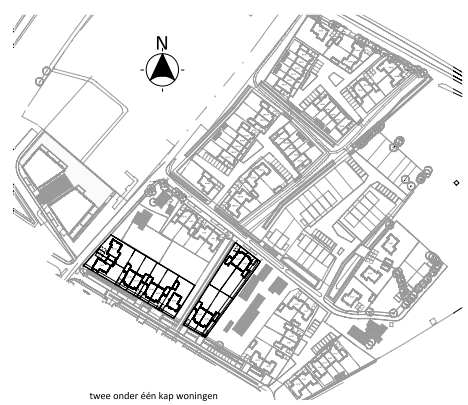

twee onder één kap woningen
type **J1, K1, K2, K4, K5, L2, M3, N5**

architecten TEAM nijkerk

project:	**SPAANSE LEGER - fase II** Nijkerk			
opdrachtgever:	Spaanse Leger B.V.,	Spaceshuttle 38, Amersfoort		
uitwerking:	FIER architecten	Nijkerk	033 247 1120	contact@FIERarchitecten.nl
constructeur:	Brons Constructeurs & Ingenieurs B.V.		0541 539 802	info@bronsbv.nl

projectleider:	dhr. W.A. Jansen	datum	07-12-2022
bouwkundige:	dhr. J. Roest	wijziging	
onderdeel	PLATTEGRONDEN - BLOK J1 OPTIES	project nr.	21=057
(formaat) schaal	(A0) 1:50	tekening nr.	BA-J1-101