


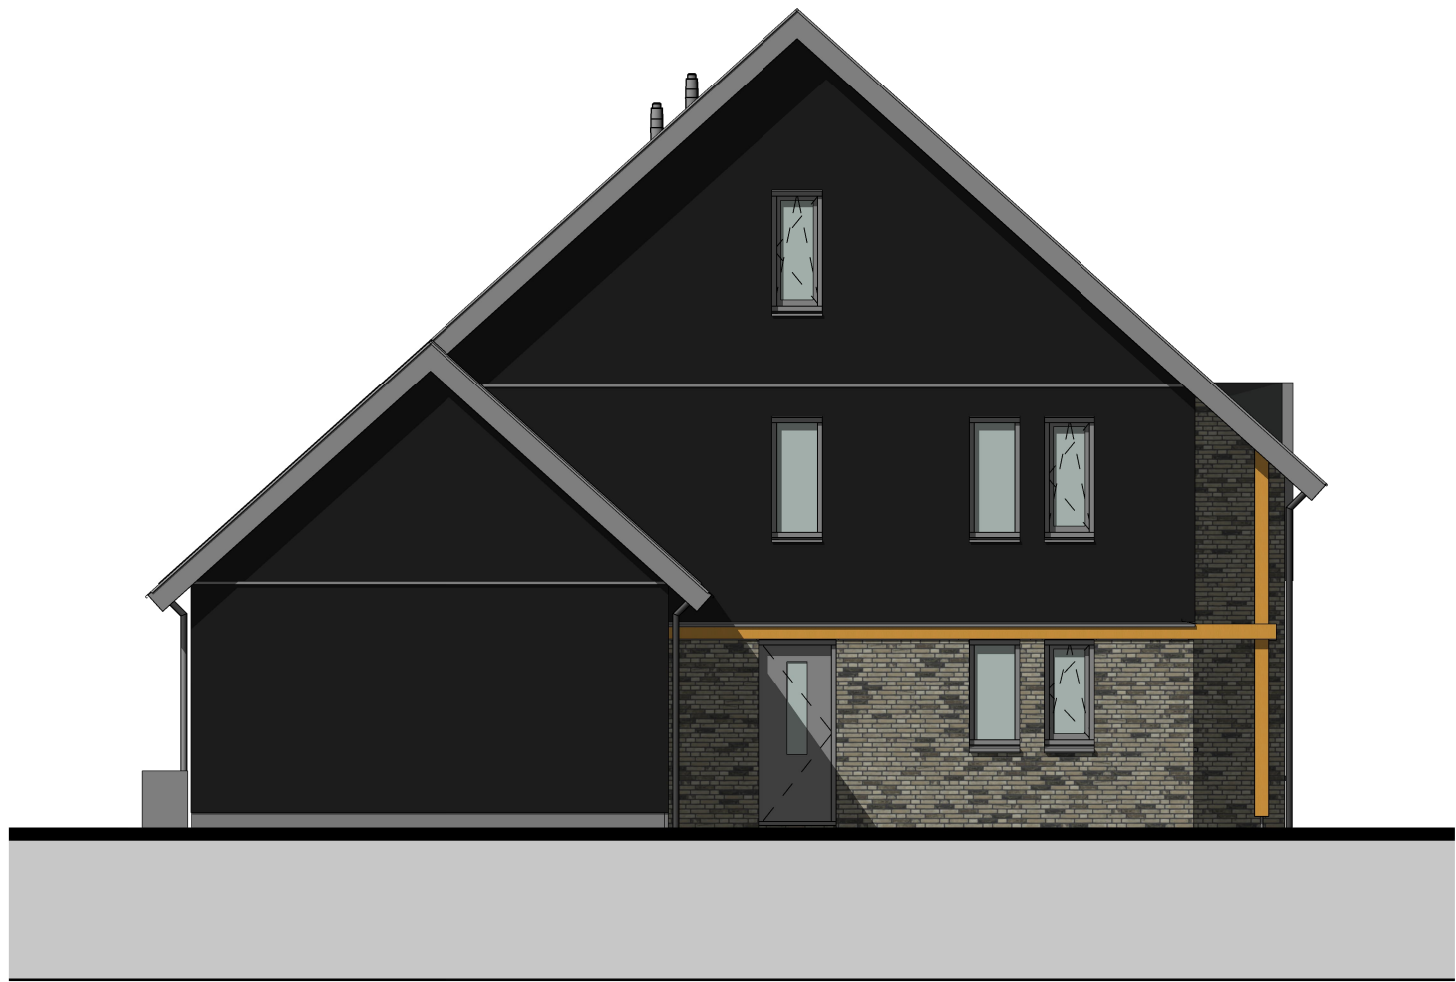

voorgevel
1 : 100



achtergevel
1 : 100




linkerzijgevel
1 : 100



rechterzijgevel
1 : 100

Gevels 2^1 kap woning - blok L2

Kleur- en materialenstaat blok L2	
Onderdeel	Kleur en materiaal
METSELWERK	6N118, Genuanceerd Bruin met wit accent (LA PIS)
VOEG KLEUR	Antraciet kleurnr. 400
GEVEL ACCENTEN	Zwarte planken verticaal
KLEUR KOZIJNEN & GEVELLATEIEN	RAL 7015 - leigrijs
WATERSLAGEN	betonnen waterslagen betongrijs
	aluminium waterslagen conform kleur kozijn
KLEUR VOORDEUR	RAL 7015 - leigrijs
DAK AFWERKING	24H6, groot OVH pan Leikleur
DAKKAPEL OF KADER AFWERKING	zetwerk kader dakkapel en zijwang RAL 7015
	zetwerk boei RAL 7015
GEBINTEN ETC.	Gebinten hout douglas fijn bezaagd naturel
BOEIBOORDEN / AFTIMMERINGEN	Gevelplanken en kolommen douglas fijn bezaagd naturel
O.K. OVERSTEK GOOT	RAL 7015 - leigrijs
GOTEN	hout garantplex RAL 7015 - leigrijs
HWA	verholen goot zetwerk RAL 7015
PV PANELEN	indak zwarte panelen met omranding in zwart
BERGINGSDOOR	kanteldeur RAL 9005
BERGINGEN	dakpannen (type als woning) op berging met kap

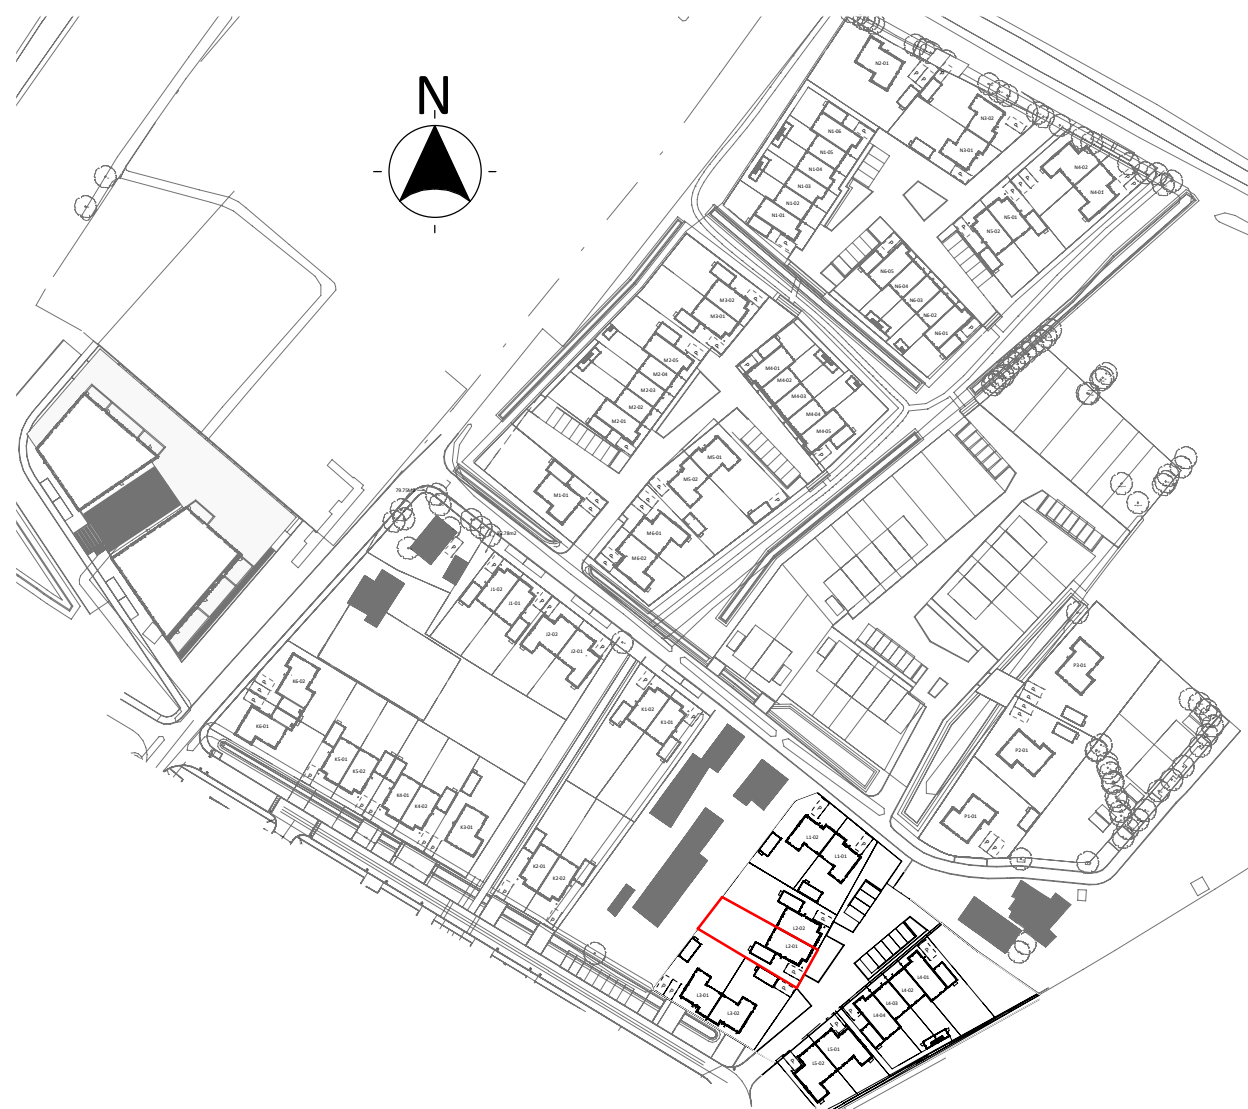

twee onder één kap woning L2-01



project:	SPAANSE LEGER - fase II Nijkerk		
opdrachtgever:	Spaanse Leger B.V.	Spaceshuttle 38, Amersfoort	
uitwerking:	FIER architecten	Nijkerk	033 247 1120 contact@FIERarchitecten.nl
construeur:	Brons Constructeurs & Ingenieurs B.V.		0541 539 802 info@bronsbv.nl

projectleider:	dhr. W.A. Jansen	datum:	15-02-2023
bouwkundige:	dhr. J. Roest	wijziging:	
onderdeel:	VERKOOPTEKENING Kleur 2^1 kap woning	project nr:	21-057
(formaat) schaal:		tekening nr:	VK-L2-01