


Voorgevel

1 : 100

2<sup>e</sup>1 kapwoning 01  
 opties:  
 - dakkapel breed (inwendige maat 2210mm)\*  
 - dubbele bergingdeur

2<sup>e</sup>1 kapwoning 02  
 opties:  
 - carport  
 - dakkapel smal (inwendige maat 1440mm)\*  
 - Velux dakvenster\*\*  
 - sectionaaldeur

LET OP!  
 \*\* bij blokken K2, K4, K5, L2 en M3 dakkapel en dakvensters aan de achterzijde i.v.m. zonnepanelen

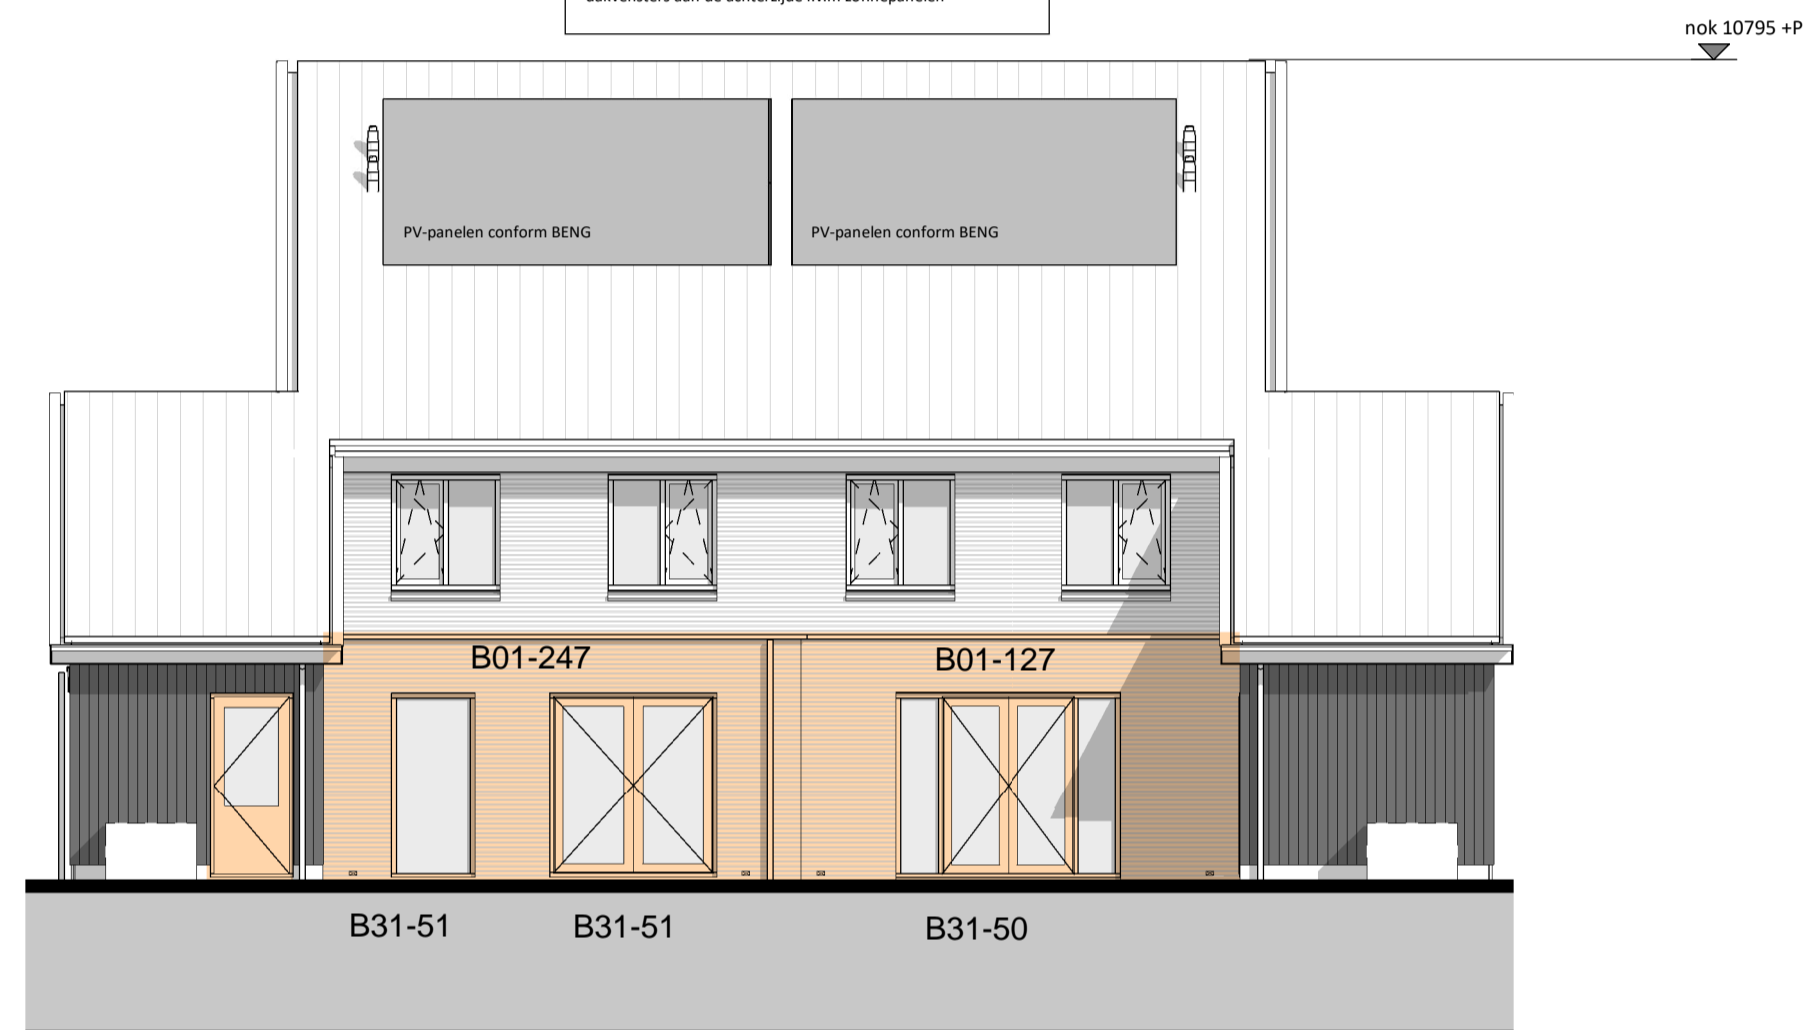


Achtergevel

1 : 100

2<sup>e</sup>1 kapwoning 02  
 opties:  
 - uitbouw 2400mm  
 - pui met dubbele deuren en pui met vast glas


2<sup>e</sup>1 kapwoning 01  
 opties:  
 - uitbouw 1200mm  
 - pui met dubbele deuren en zijlichten

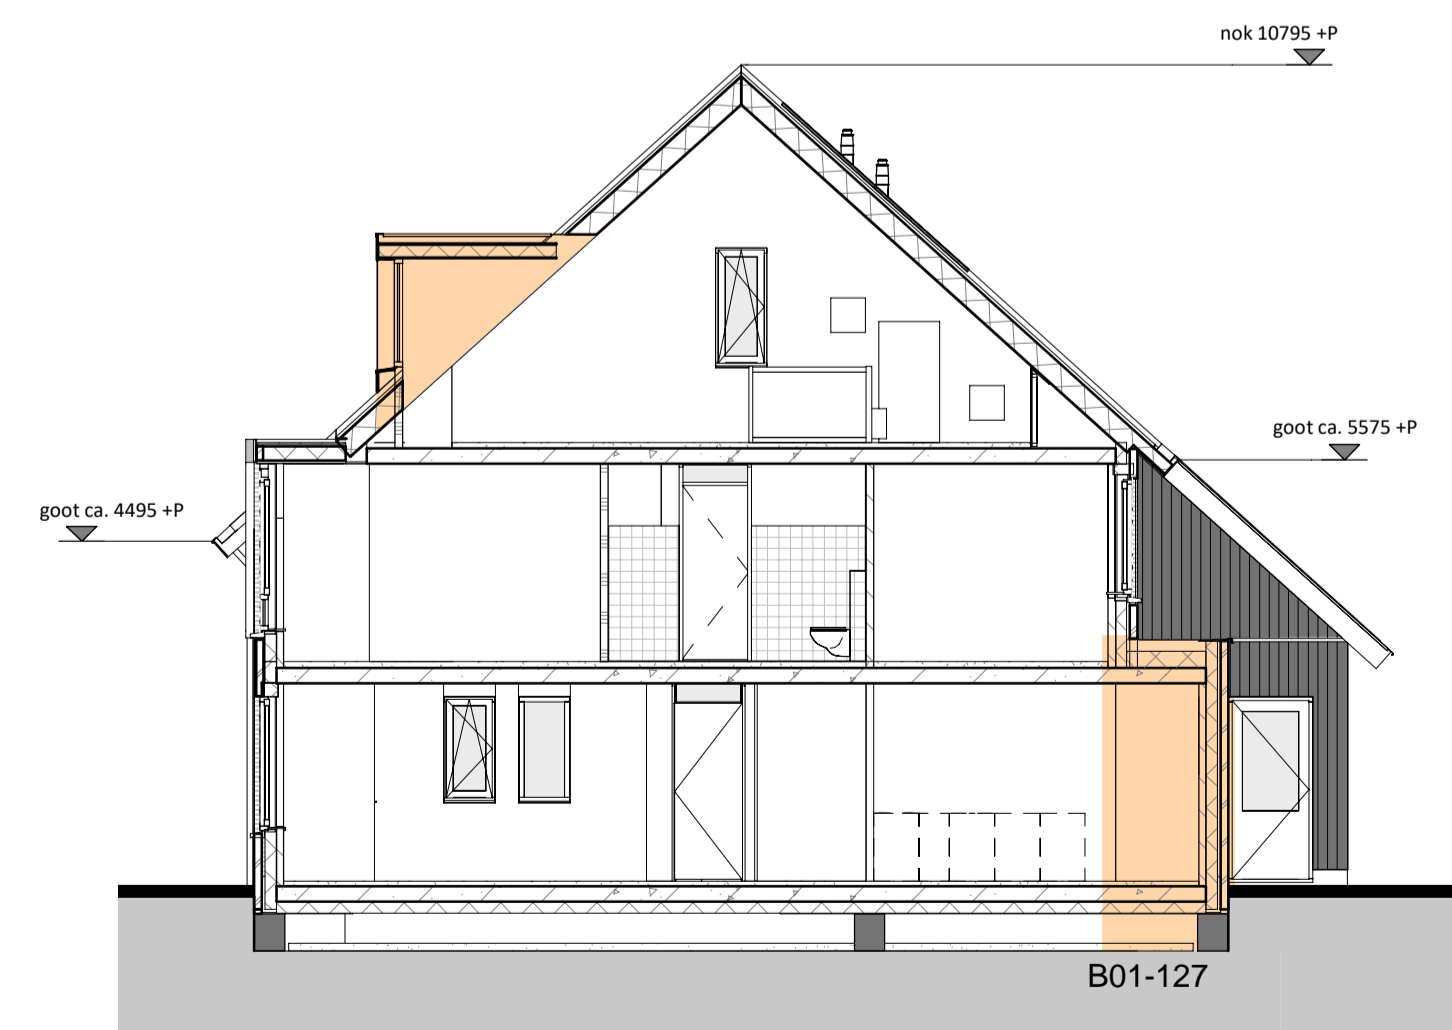

Doorsnede B

1 : 100


2<sup>e</sup>1 kapwoning 01  
 opties:  
 - uitbouw 1200mm  
 - dakkapel breed (inwendige maat 2210mm)\*

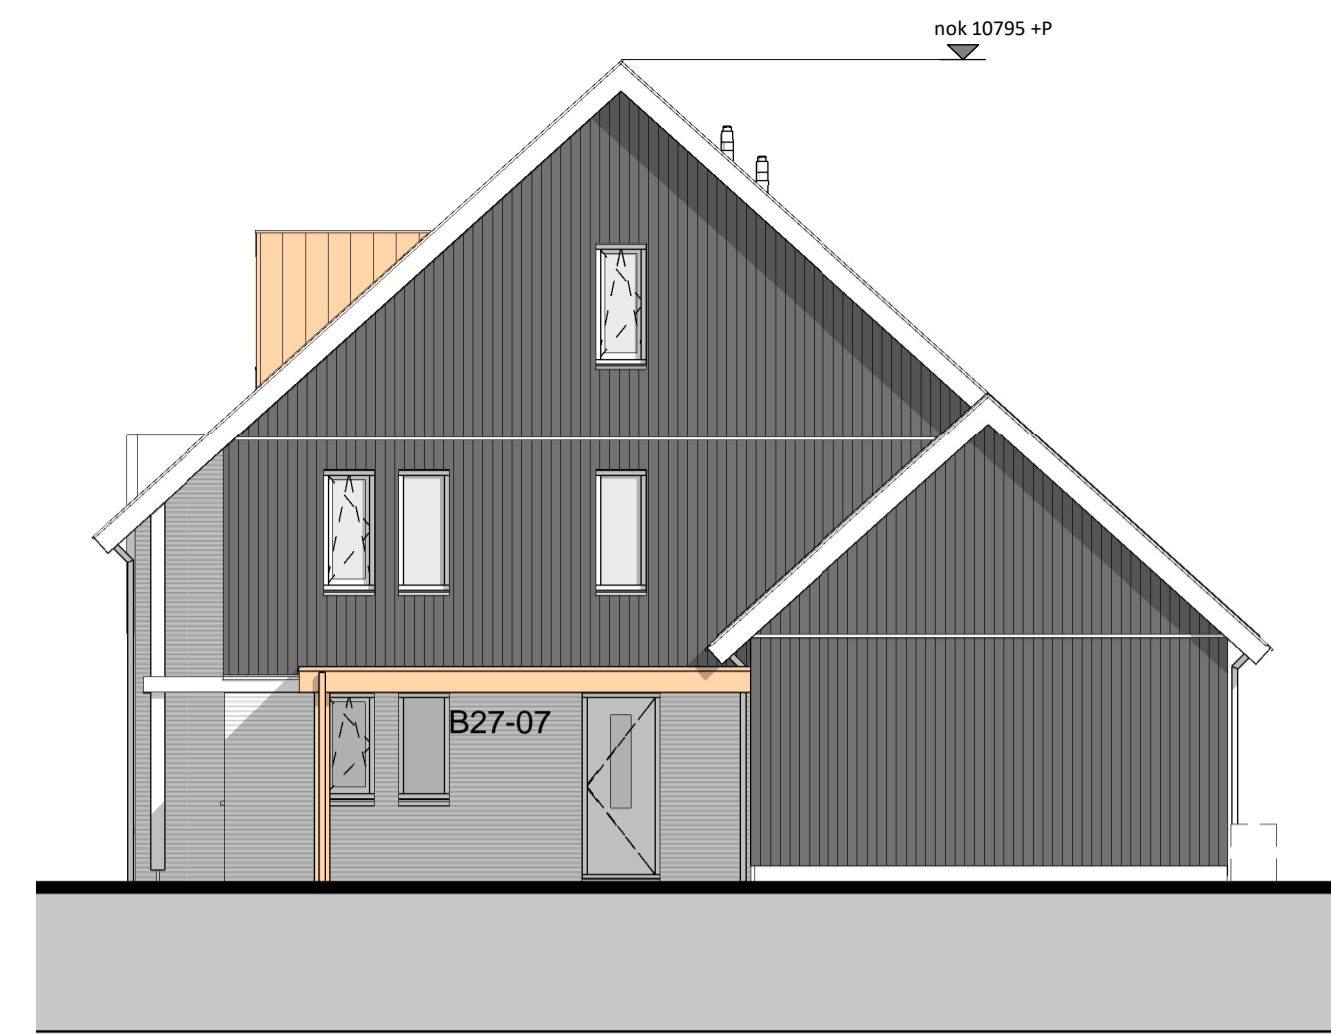

Rechterzijgevel

1 : 100


2<sup>e</sup>1 kapwoning 02  
 opties:  
 - carport  
 - dakkapel smal (inwendige maat 1440mm)\*

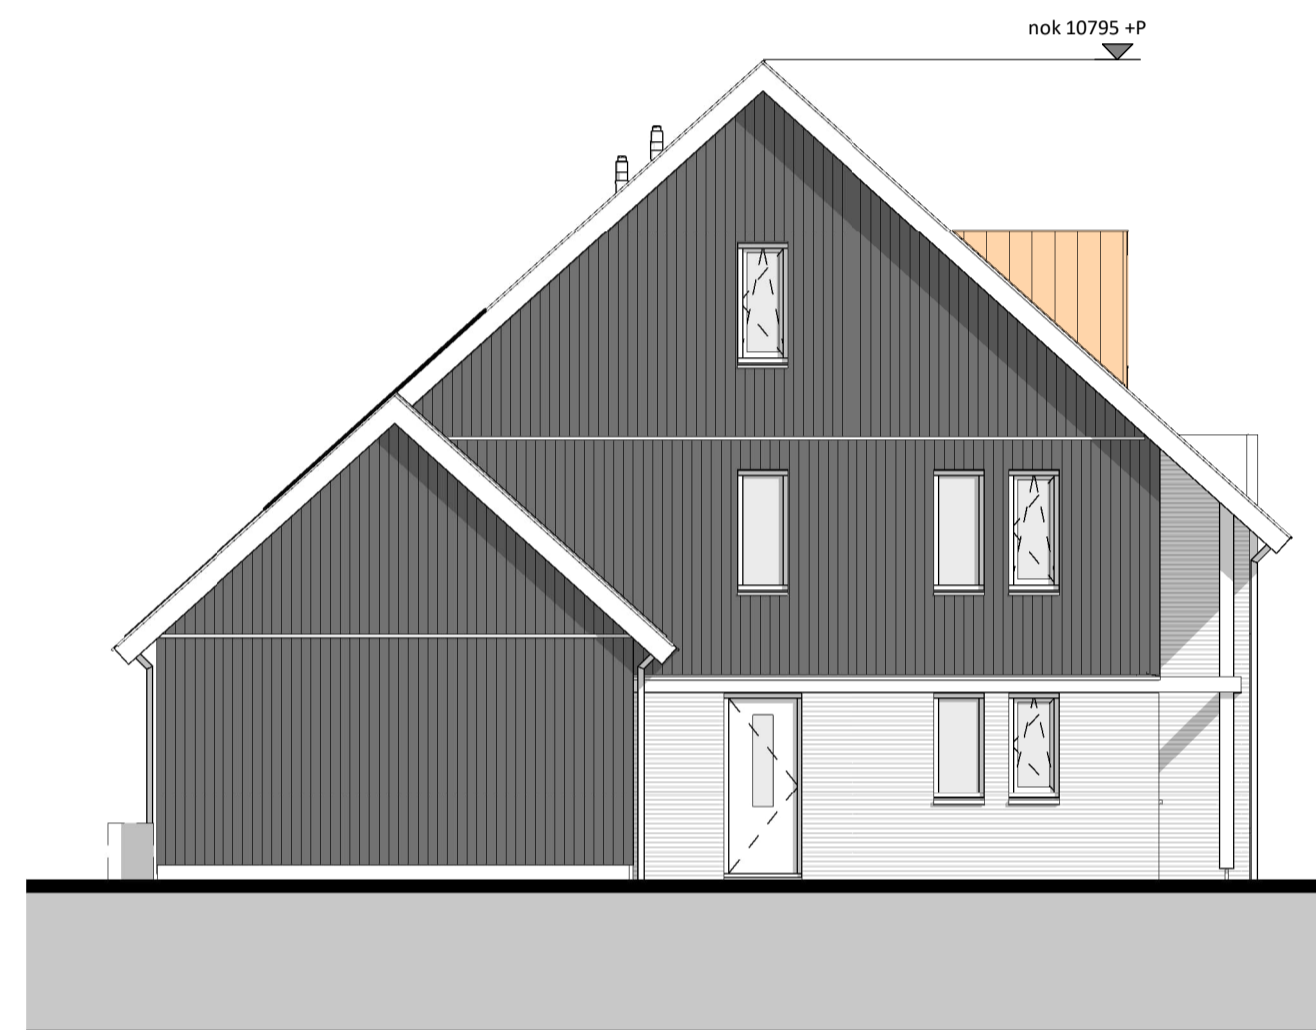

Linkerzijgevel

1 : 100


2<sup>e</sup>1 kapwoning 01  
 opties:  
 - dakkapel breed (inwendige maat 2210mm)\*

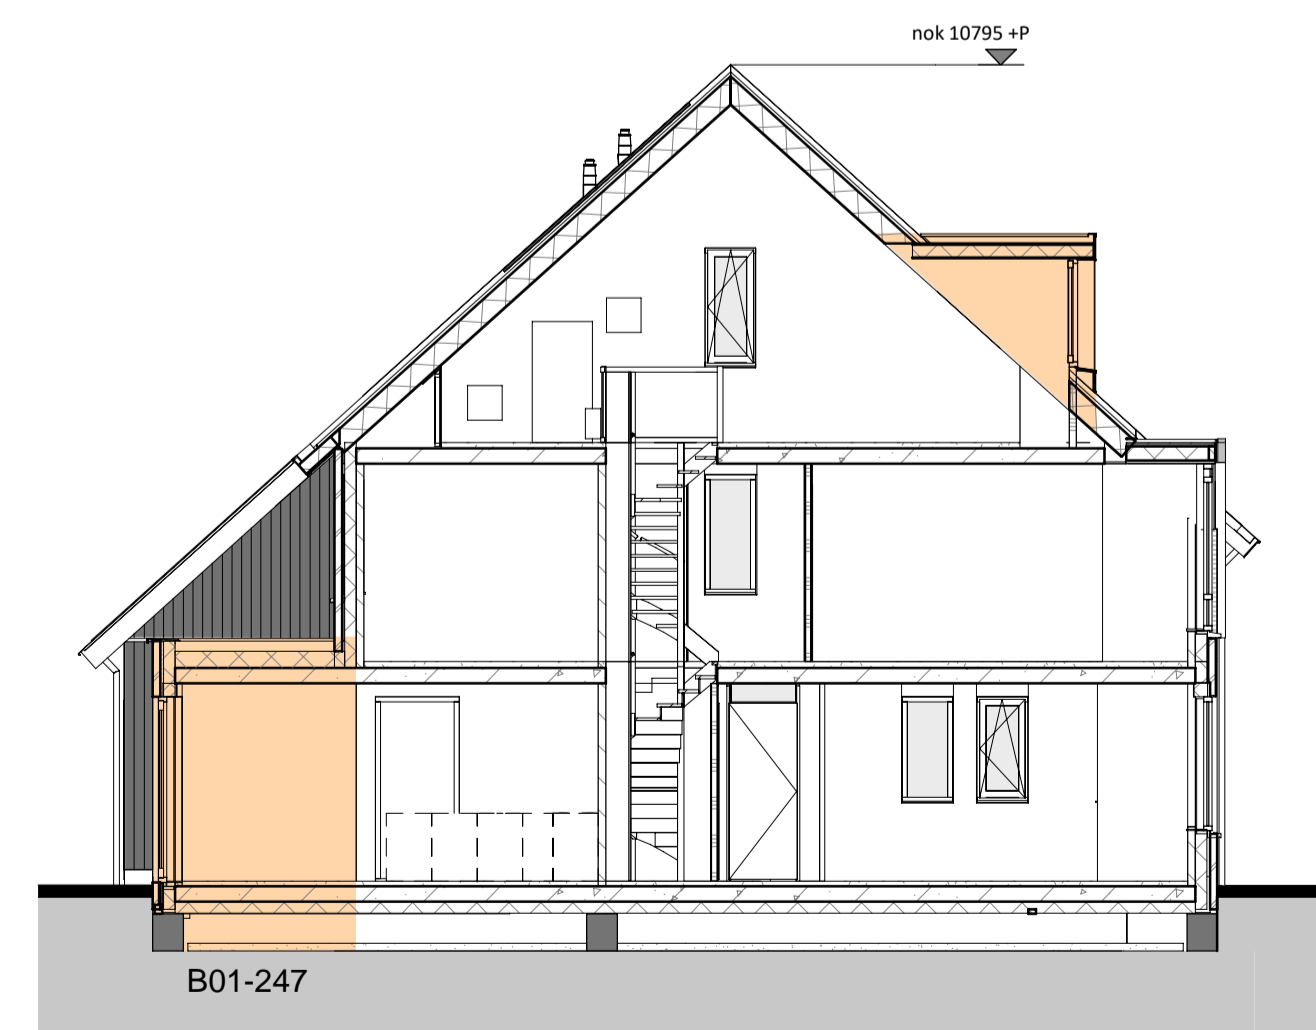

Doorsnede C

1 : 100

2<sup>e</sup>1 kapwoning 02  
 opties:  
 - uitbouw 2400mm  
 - dakkapel breed (inwendige maat 1440mm)\*

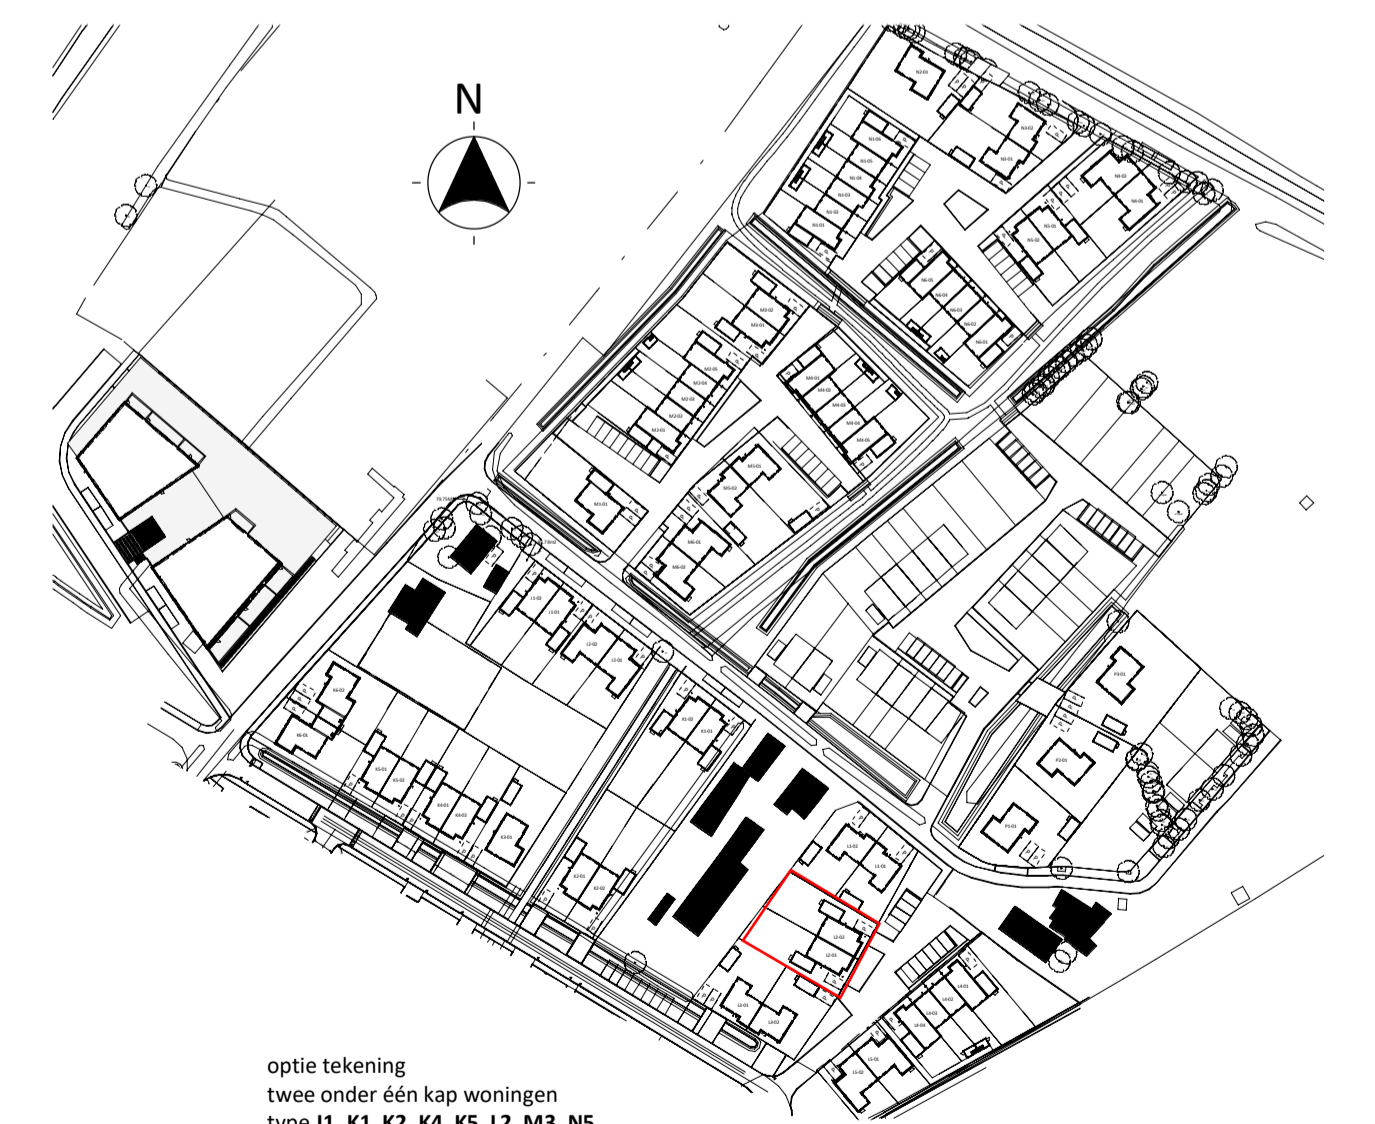

optie tekening  
 twee onder één kap woningen  
 type J1, K1, K2, K4, K5, L2, M3, N5



project: SPAANSE LEGER - fase II  
 Nijkerk

opdrachtgever: Spaanse Leger B.V. Spaceshuttle 38, Amersfoort

uitwerking: FIER architecten Nijkerk 033 247 1120 contact@FIERarchitecten.nl

construcEUR: Brons Constructeurs & Ingenieurs B.V. 0541 539 802 info@bronsbv.nl

projectleider: dhr. W.A. Jansen datum: 09-03-2023

bouwkundige: dhr. J. Roest wijziging:

ontwerper: GEVELS EN DRSN - TWEEKAPPER OPTIES project nr: 21-057

(formaat) schaal: (A1) 1:100 tekening nr: BA-J1-201