


L4 - Voorgevel

1 : 100

hoekwoning 01 optie: - dakkapel smal (inwendige maat 1440mm) - dubbele berging deur
 middenwoning 02 optie: - vergroot dakraam
 middenwoning 03 optie: - dakkapel breed (inwendige maat 2210mm)
 hoekwoning 04 optie: - carport - sectionaaldeur berging

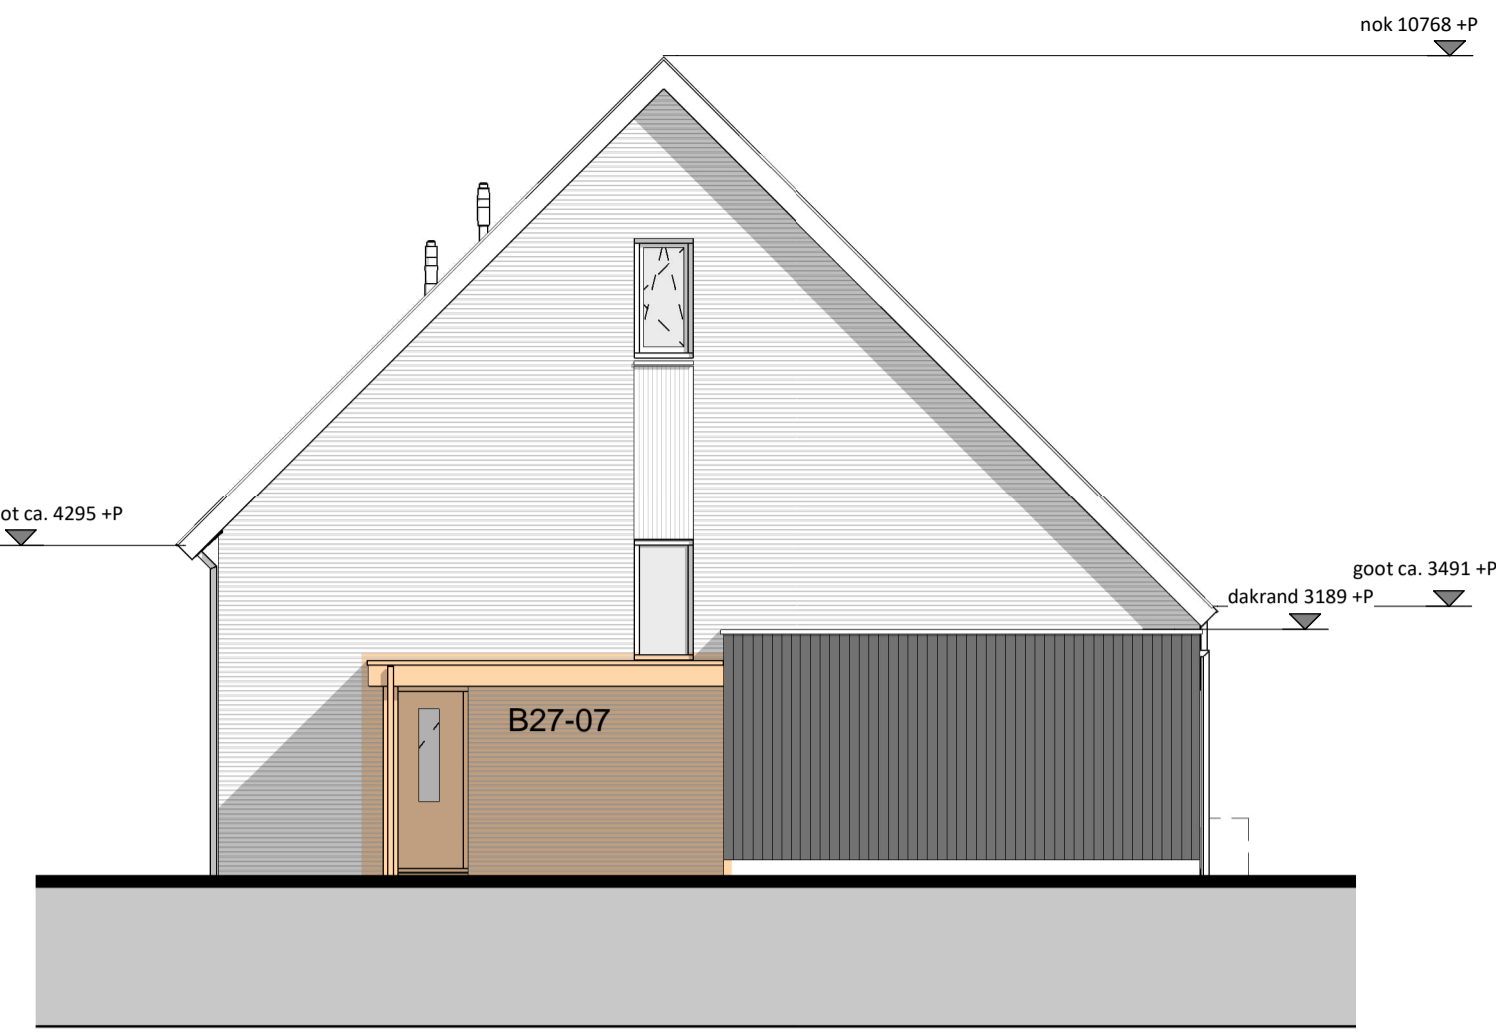

L4 - Rechterzijgevel

1 : 100


hoekwoning 01 optie: - carport



L4 - Achtergevel

1 : 100


hoekwoning 04 optie: - uitbouw 2400mm - pui met dubbele tuindeuren en zijlichten
 middenwoning 03 optie: - uitbouw 1200mm
 middenwoning 02 optie: - uitbouw 1200mm
 hoekwoning 01 optie: - pui met dubbele tuindeuren en pui met vast glas

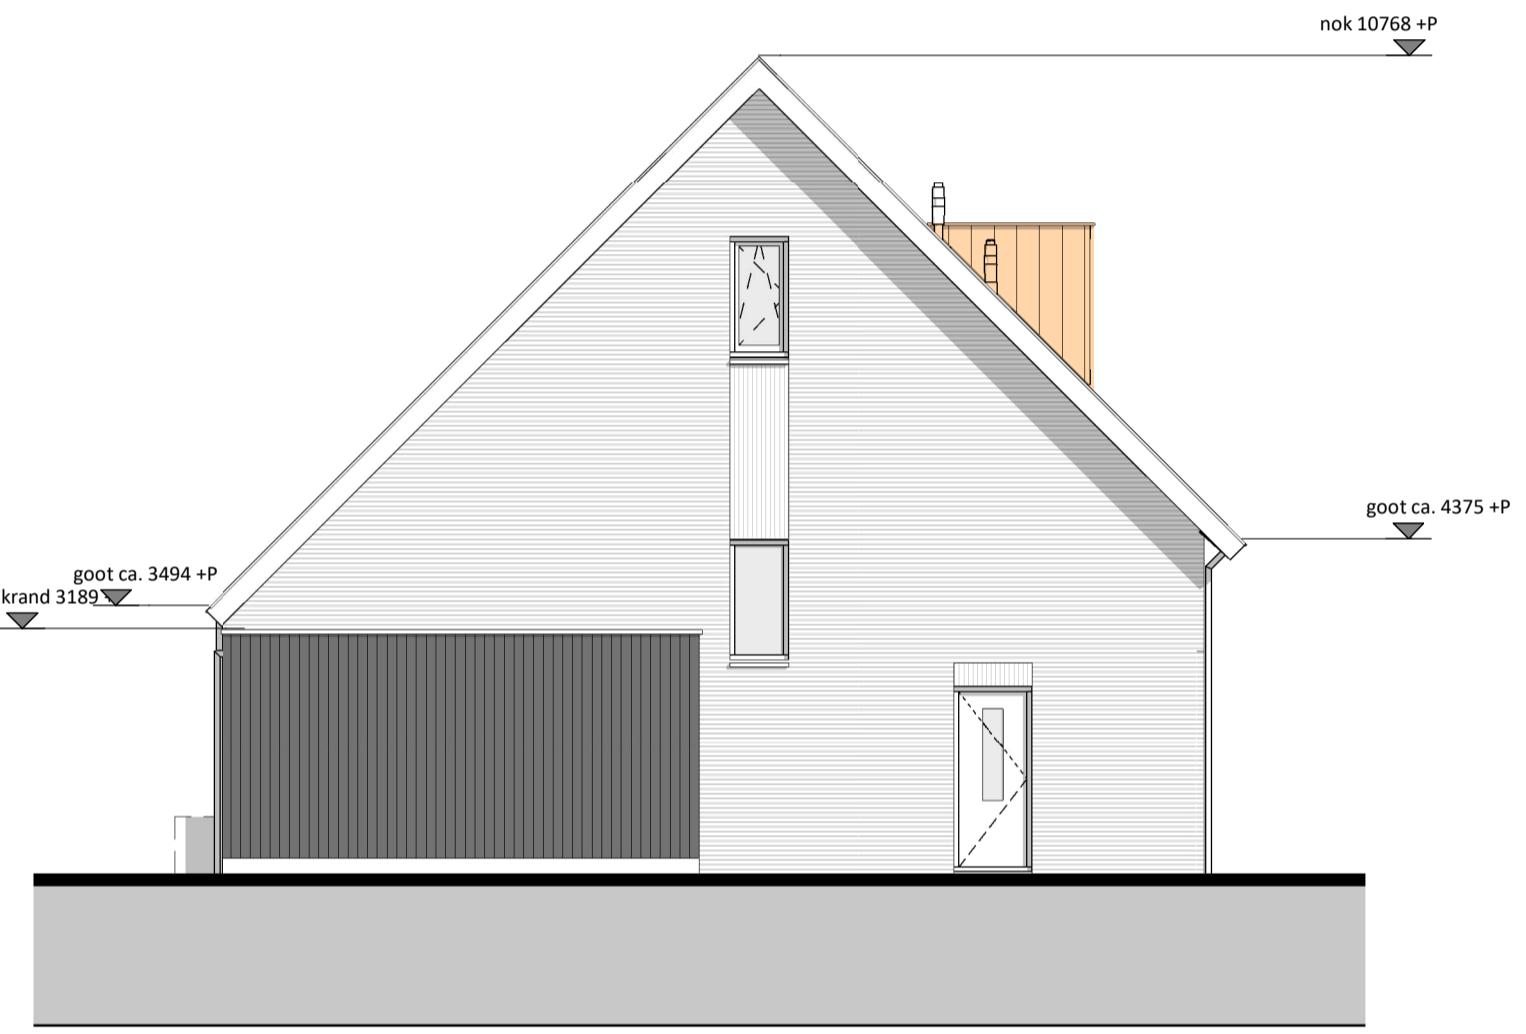

L4 - Linkerzijgevel

1 : 100


hoekwoning 04

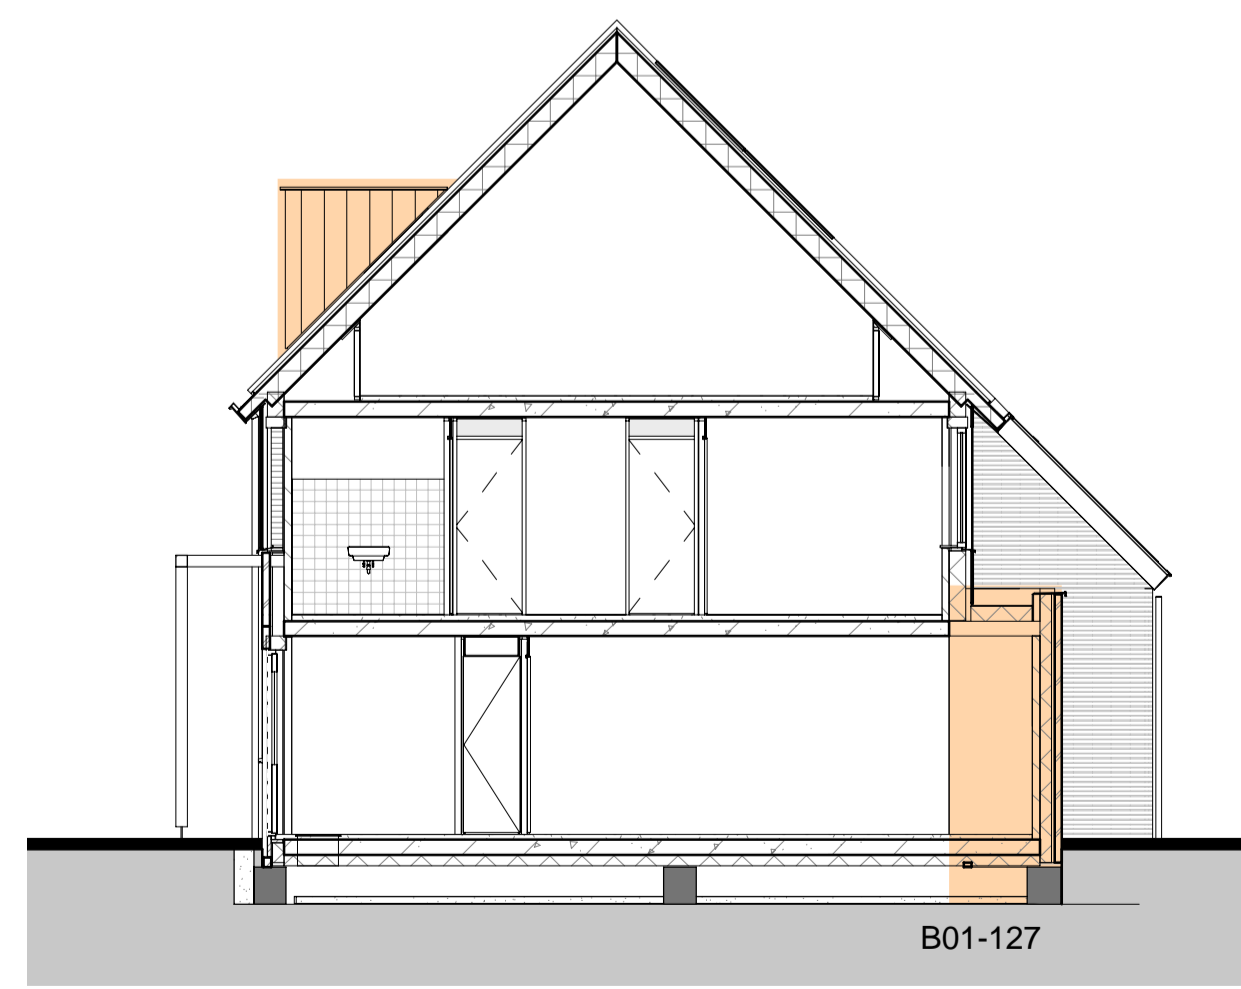

L4 - Doorsnede B

1 : 100


middenwoning 02 optie: - uitbouw 1200mm

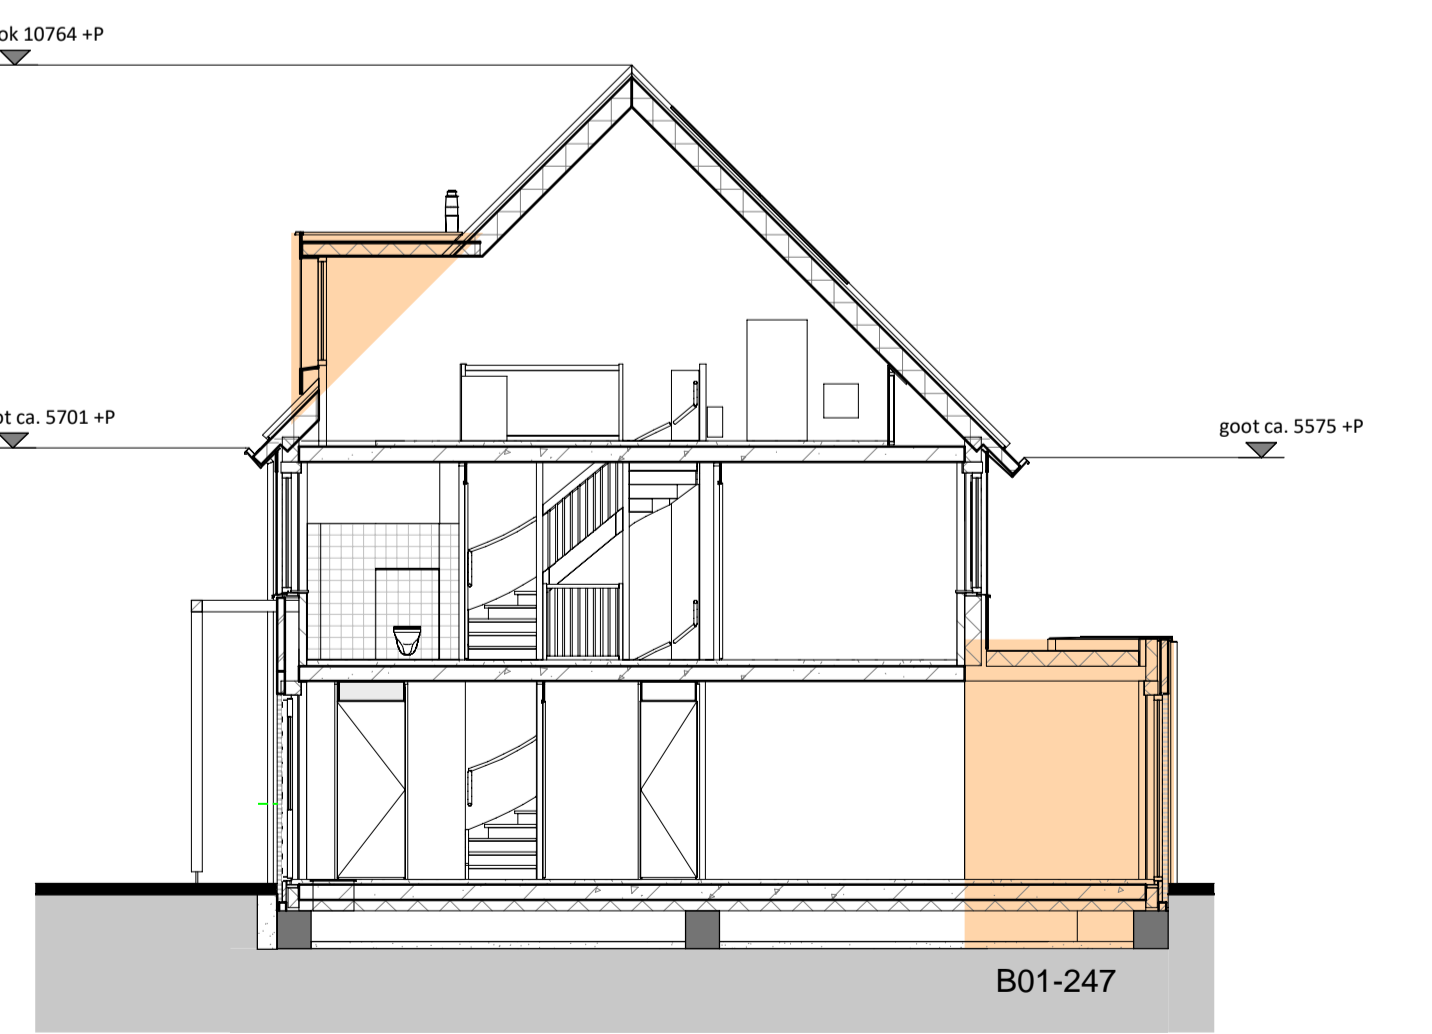

L4 - Doorsnede C

1 : 100

middenwoning 03 optie: - uitbouw 2400mm - dakkapel breed (inwendige maat 2210mm)

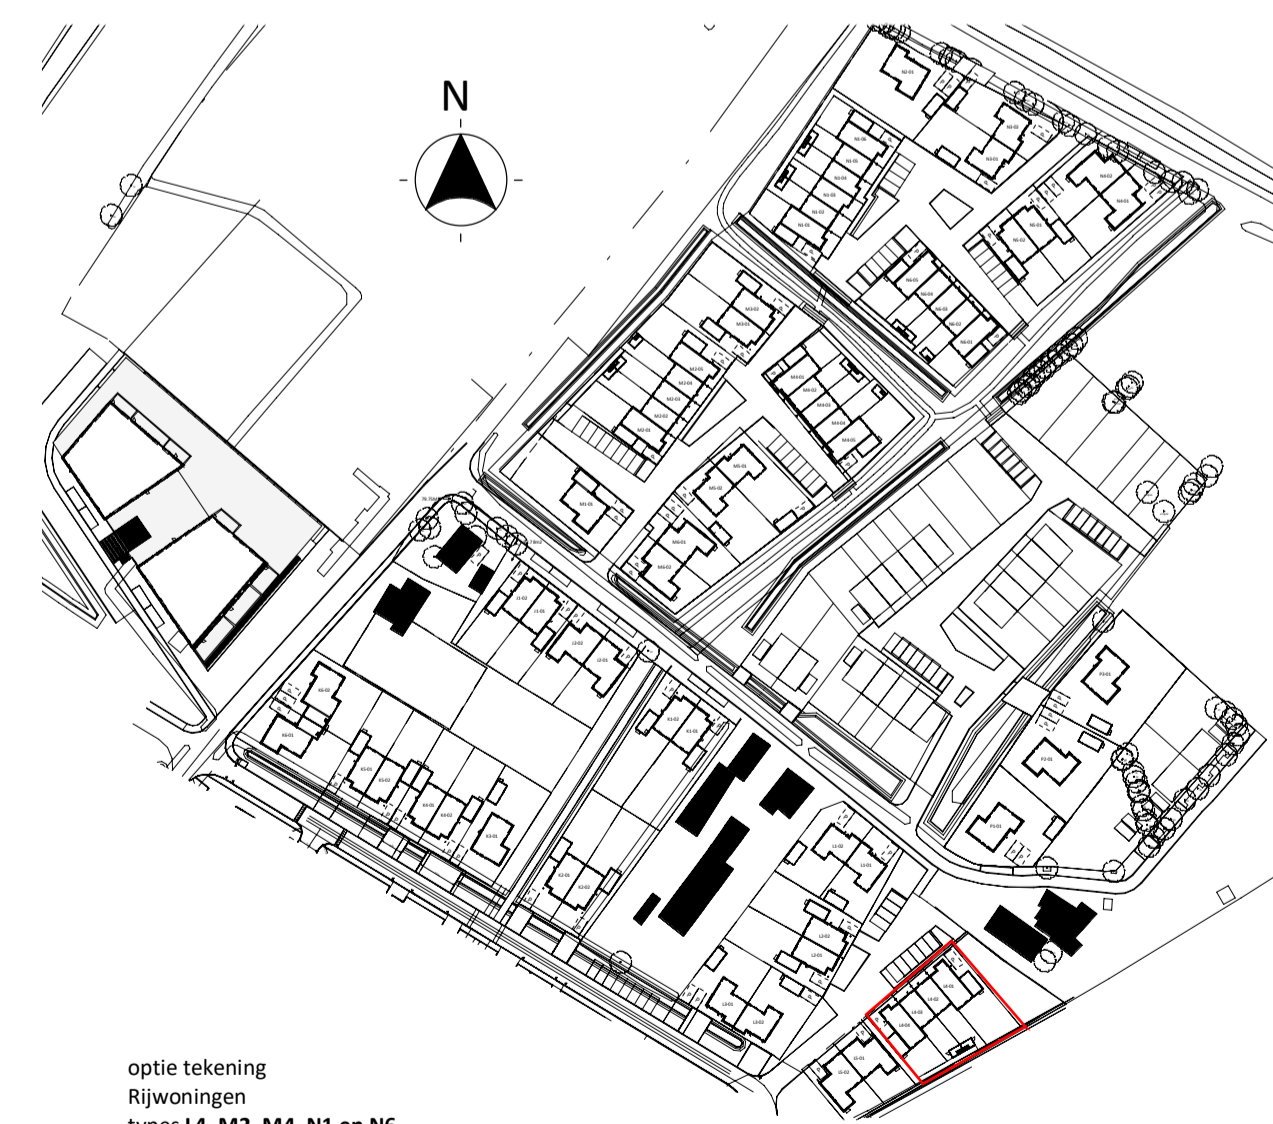

optie tekening
 Rijwoningen
 types L4, M2, M4, N1 en N6



project: SPAANSE LEGER - fase II
 Nijkerk
 opdrachtgever: Spaanse Leger B.V. Spaceshuttle 38, Amersfoort
 uitwerking: FIER architecten Nijkerk 033 247 1120 contact@FIERarchitecten.nl
 constructeur: Brons Constructeurs & Ingenieurs B.V. 0541 539 802 info@bronsbv.nl

projectleider: dhr. W.A. Jansen datum: 09-03-2023
 bouwkundige: dhr. J. Roest wijziging:
 onderdeel: GEVELS EN DRSN - RIJWONING OPTIES project nr.: 21-057
 (formaat) schaal: tekening nr.: BA-L4-201