


Voorgevel

1 : 100

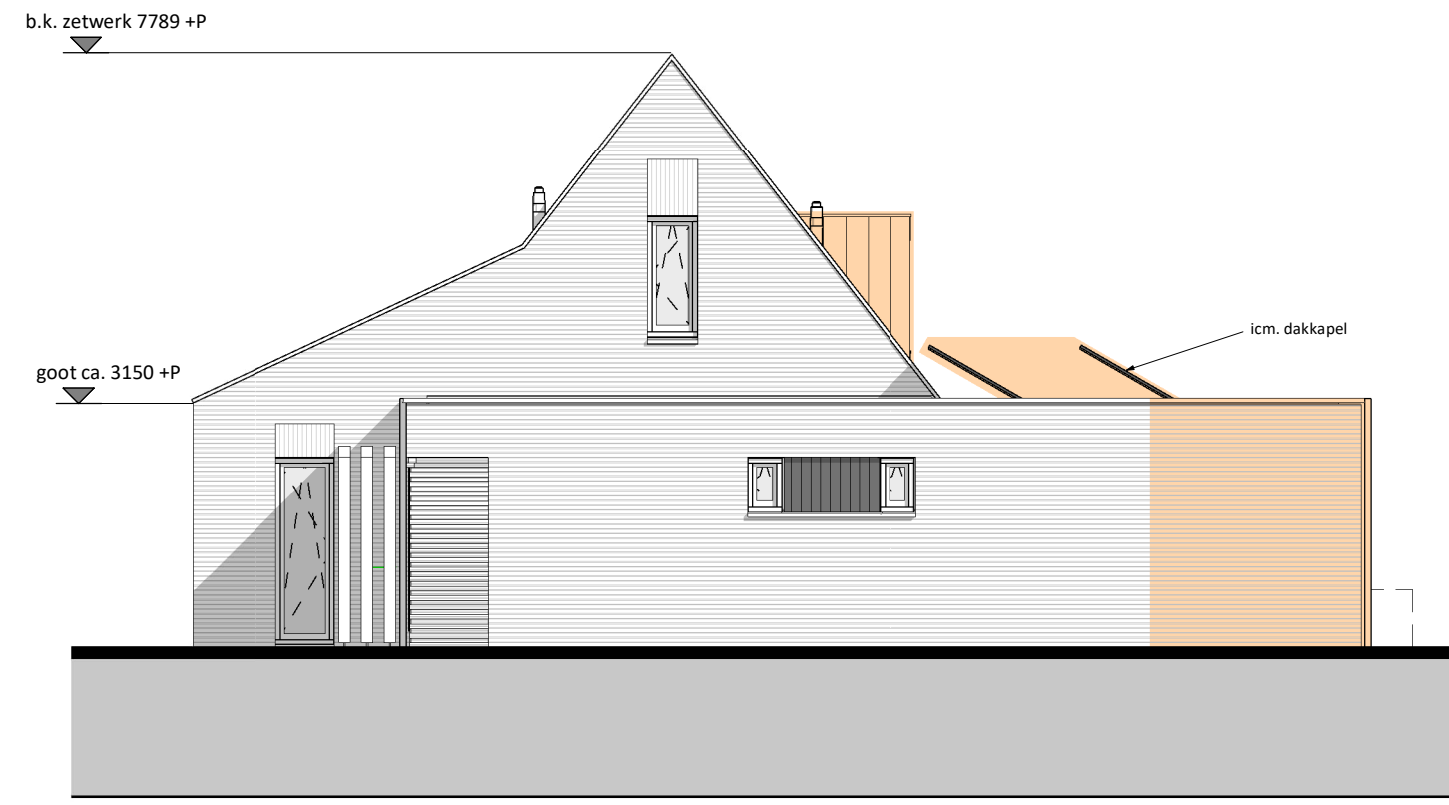


Rechterzijgevel

1 : 100

optie:
- uitbouw woonkamer en slaapkamer 2400mm*
- dakkapel breed (inwendige maat 2230mm),
- pv-panelen op uitbouw

LET OPT!
* bij blok L5 uitbouw 2400mm niet mogelijk i.v.m.
de kaveldelimitatie

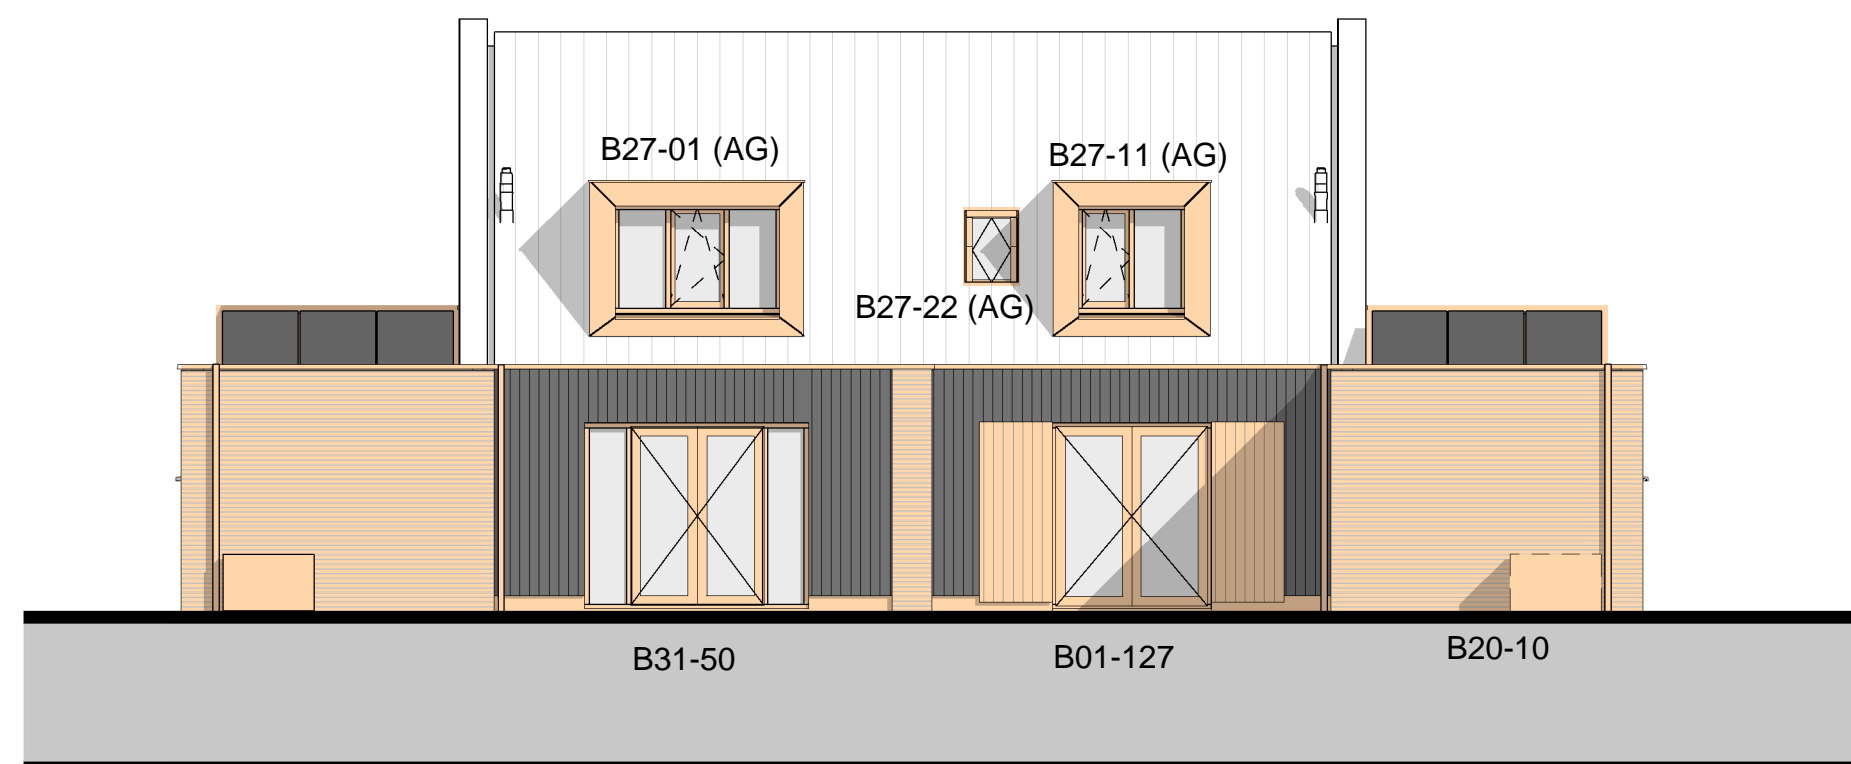

Achtergevel

1 : 100

optie:
- uitbouw woonkamer en slaapkamer 2400mm*
- pui met dubbele ruitdelen en zijlichten
- dakkapel breed (inwendige maat 2230mm),
- pv-panelen op uitbouw

optie:
- uitbouw woonkamer en slaapkamer 1200mm
- dakkapel smal (inwendige maat 1440mm),
- pv-panelen op uitbouw
- Velux dakraam


LET OPT!
* bij blok L5 uitbouw 2400mm niet mogelijk i.v.m.
de kaveldelimitatie



Linkerzijgevel


1 : 100

optie:
- uitbouw woonkamer en slaapkamer 1200mm
- dakkapel smal (inwendige maat 1440mm),
- pv-panelen op uitbouw

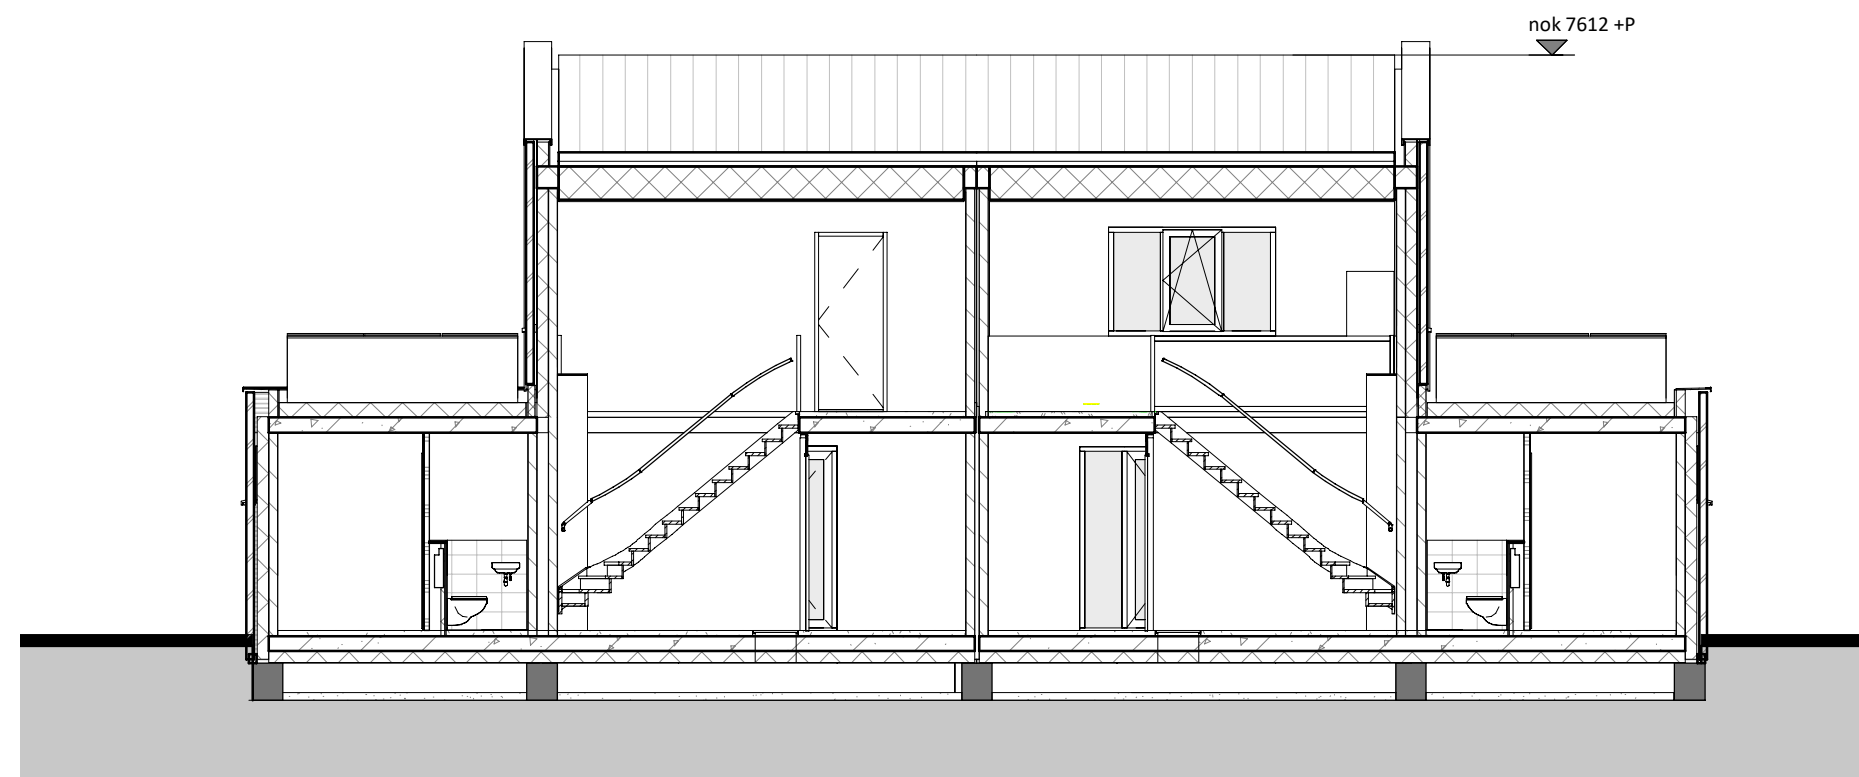

Doorsnede A


1 : 100

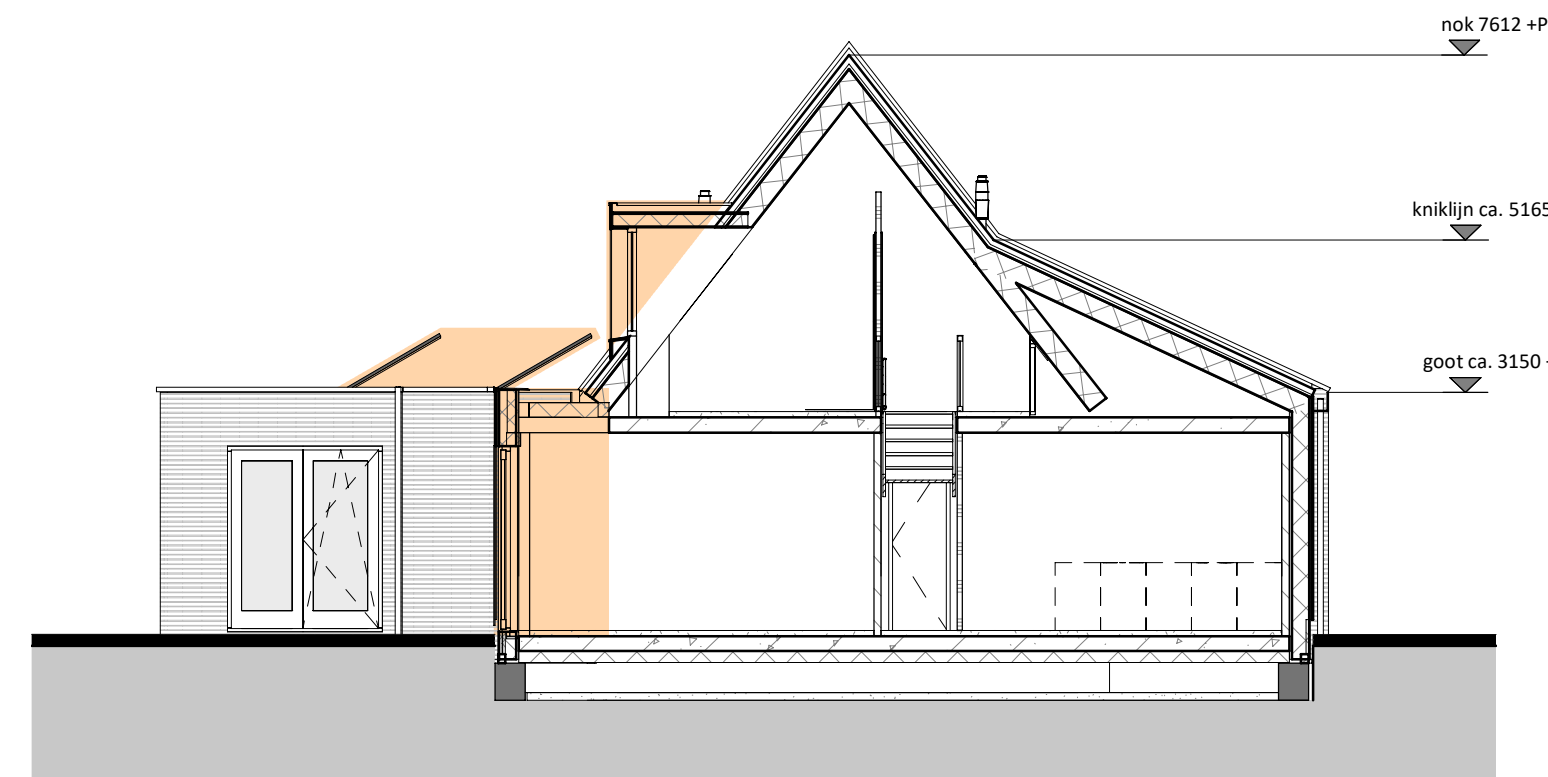

Doorsnede B

1 : 100

optie:
- uitbouw woonkamer en slaapkamer 1200mm
- dakkapel smal (inwendige maat 1440mm),
- pv-panelen op uitbouw

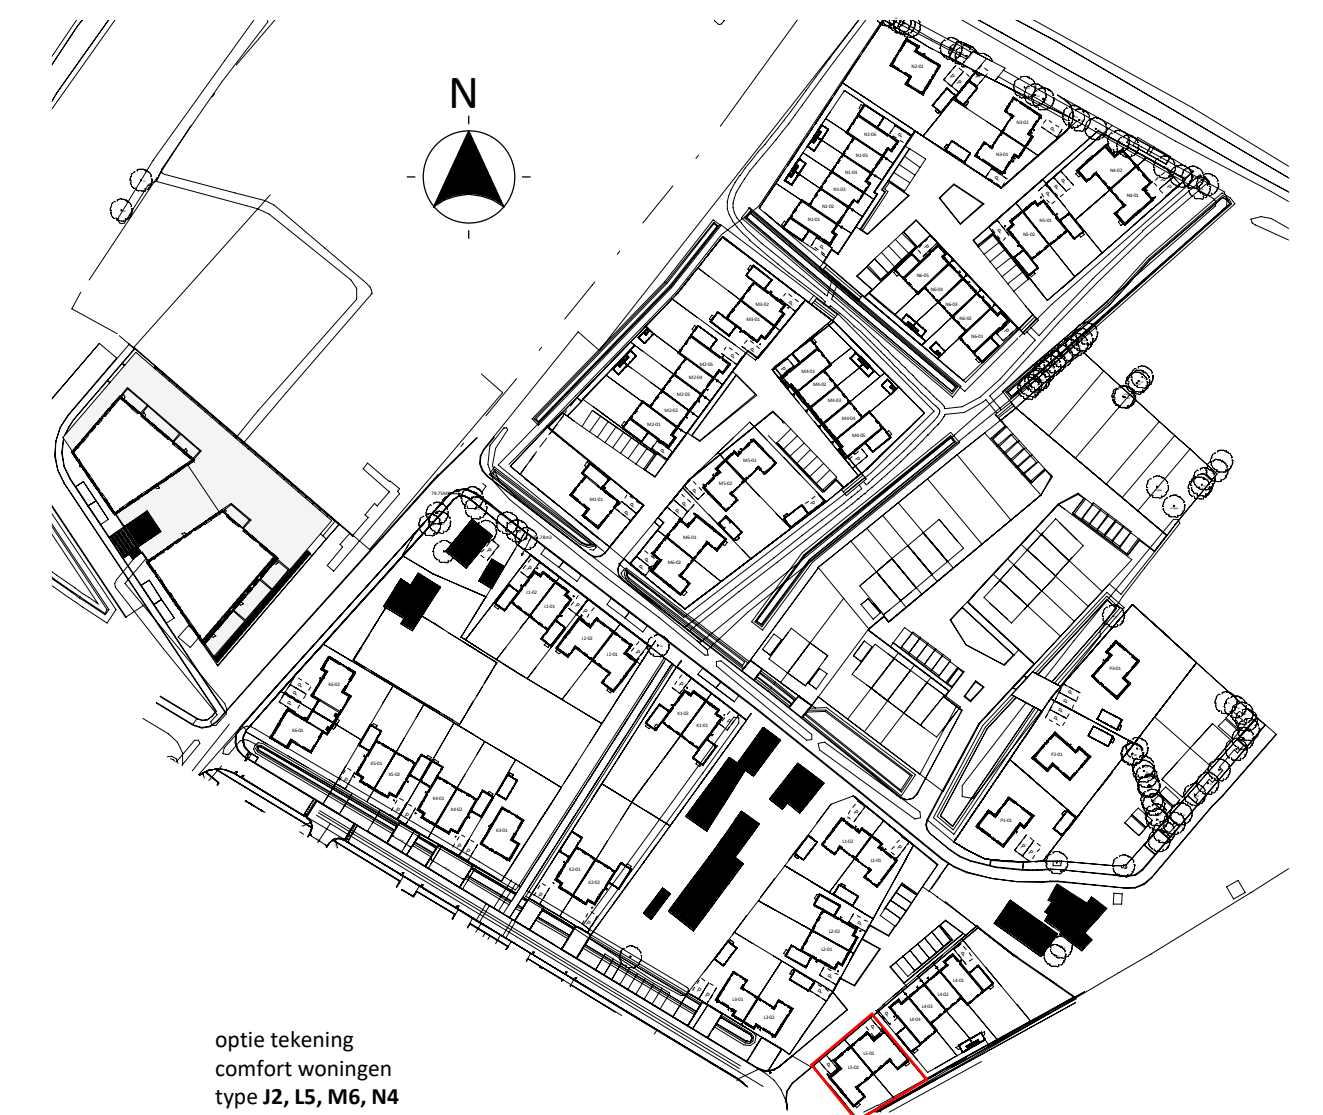

optie tekening
comfort woningen
type J2, L5, M6, N4



project:	SPAANSE LEGER - fase II Nijkerk		
opdrachtgever:	Spaanse Leger B.V.	Spaceshuttle 38, Amersfoort	
uitwerking:	FIER architecten	Nijkerk	033 247 1120 contact@FIERarchitecten.nl
constructeur:	Brons Constructeurs & Ingenieurs B.V.		0541 539 802 info@bronsbv.nl

projectleider:	dhr. W.A. Jansen	datum:	09-03-2023
bouwkundige:	dhr. J. Roest	wijziging:	
ontwerper:	GEVELS EN DRSN - COMFORT - OPTIES	project nr.:	21-057
(formaat) schaal:	(A1) 1:100	tekening nr.:	BA-J2-201