


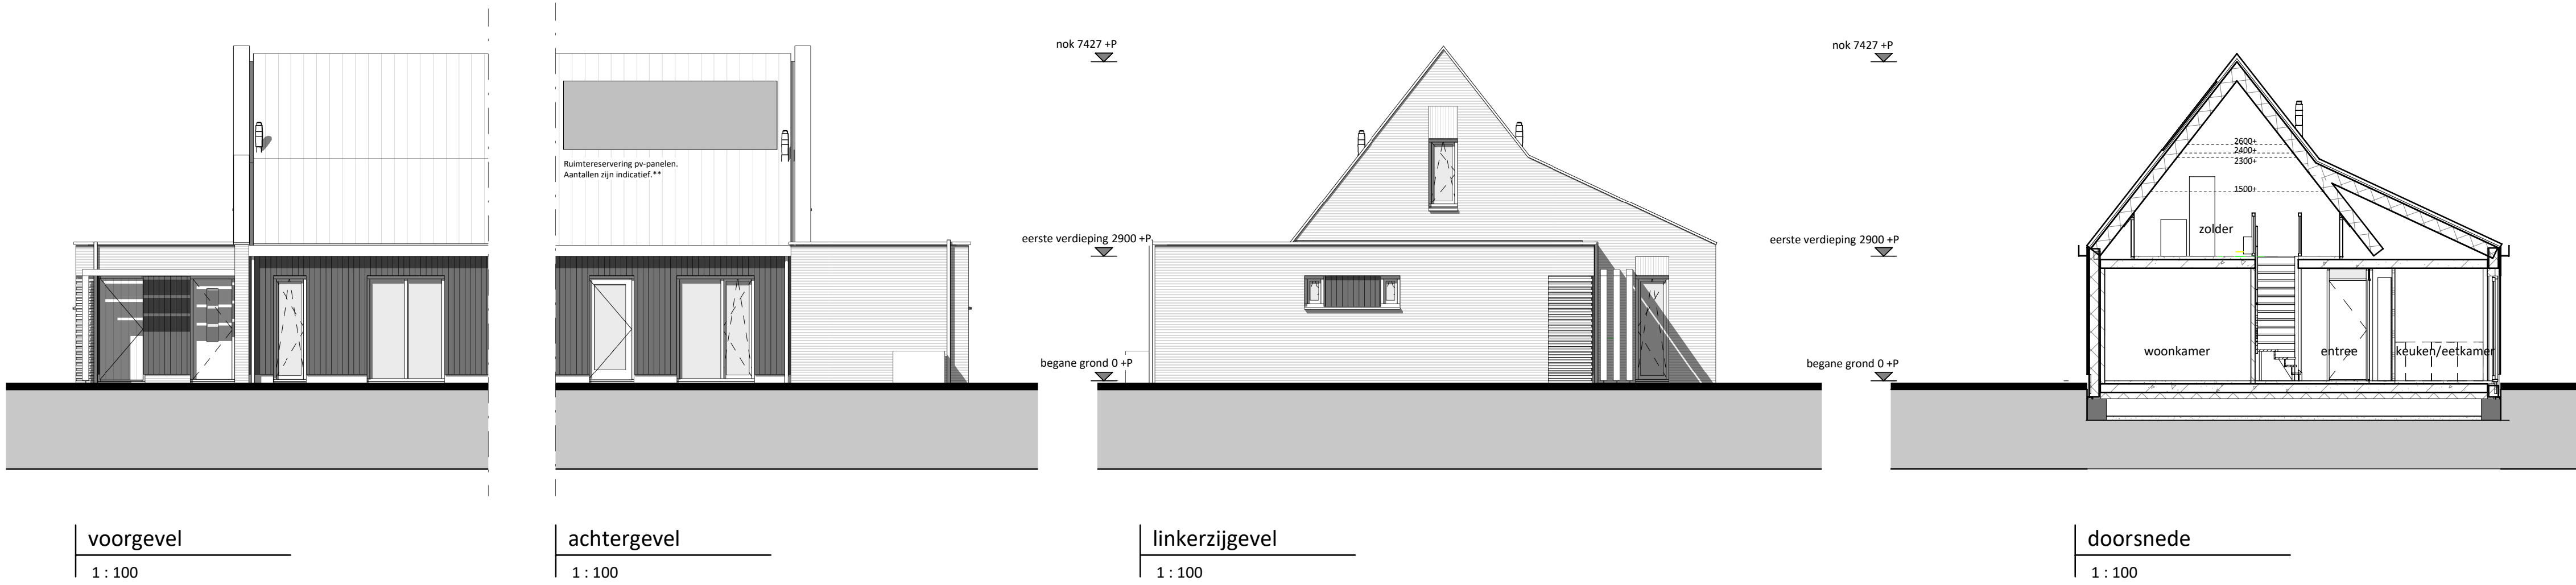

RENVOOI

▲

Entree woning

Tegelwerk op afschot t.p.v. douche (afvoer met vloerput)

Tegelwerk

⊗

Paneel

*

Bovenlicht

E & W

PV

MV

WP

VWV

WM

enkele wandcontactdoos

dubbele wandcontactdoos

loze leiding vanuit meterkast

plafondlichtpunt

wandlichtpunt

rookmelder

schakelaar

wisselschakelaar

3-standen mw schakelaar (incl. CO2 sensor)

3-standen mw schakelaar (draadloos)

thermostaat (bedraad)

ruimthermostaat (draadloos)

deurbel

bel, schel

mechanische ventilatie (afvoer), natuurlijke toevoer*

vloerverwarming

elektrische radiator

meterkast

omvormer PV-panelen

mechanische ventilatie

warmtepomp

vloerverwarmingsverdeler

mogelijke opstelplaats wasmachine

enkele wandcontactdoos

dubbele wandcontactdoos

loze leiding vanuit meterkast

plafondlichtpunt

wandlichtpunt

rookmelder

schakelaar

wisselschakelaar

3-standen mw schakelaar (incl. CO2 sensor)

3-standen mw schakelaar (draadloos)

thermostaat (bedraad)

ruimthermostaat (draadloos)

deurbel

bel, schel

mechanische ventilatie (afvoer), natuurlijke toevoer*

vloerverwarming

elektrische radiator

* Verbijfsgebieden voorzien van ventilatieroosters verdekt boven het kozijn




* Bij de bepaling van de hoeveelheid daglicht is conform bouwbesluit op een aantal posities gebruikgemaakt van de zogenaamde krijstreep methode. Op verzoek van de koper kan de bij de bouwvergunning horende berekening met de positie van de krijstreeplijn worden verstrekt

Algemeen:
Belendingen, tuinen, hagen, hekwerken, hemelwaterafvoeren etcetera, zijn afhankelijk van naastgelegen woningen en optionele uitbouwen (zie situatietekening)

Voorbehouden:
De maten op de tekening zijn indicatief en aangegeven in millimeters / m², hier kunnen geen rechten aan worden ontleend. In werkelijkheid kunnen de maten afwijken.

** Het aantal, positie en afmetingen van de PV-panelen kunnen afwijken aan de hand van de definitieve kopers keuze opties en definitieve BENG berekening.

kleur- en materiaalstaat blok L5		
Onderdeel	Kleur en materiaal	
METSELWERK	6N118, Genuanceerd Bruin met wit accent (LA PIS)	
VOEG KLEUR	Antraciet kleurnr. 400	
GEVEL ACCENTEN	Zwarte planken verticaal	
KLEUR KOZIJNEN & GEVELLATEIEN	RAL 7015 - leigrijs	
WATERSLAGEN	betonnen waterslagen betongrijs	
KLEUR VOORDEUR	RAL 7015 - leigrijs	
DAK AFWERKING	4H3259, vlakke pan Leikleur	
BOEIBOORDEN / AFTIMMERINGEN	RAL 7037 - Stofgrijs	
O.K. OVERSTEEK GOOT	hout garantieplex RAL 7037	
AFDEKKERS TOPGEVEL	afdekkap kleur RAL 7015	
GEBINTEN ETC.	daktrim platte daken bergingen en aanbouwen RAL 7015	
GOTEN	Gebinten hout douglas fijn bezaagd naturel	
HWA	getimmerde houten goot met EPDM en zinken kraal	
PV PANELEN	zinken hemelwaterafvoer rond	
BERGINGSDEUR	indak zwarte panelen met omranding in zwart	
	dubbel openslaande garagedeur	

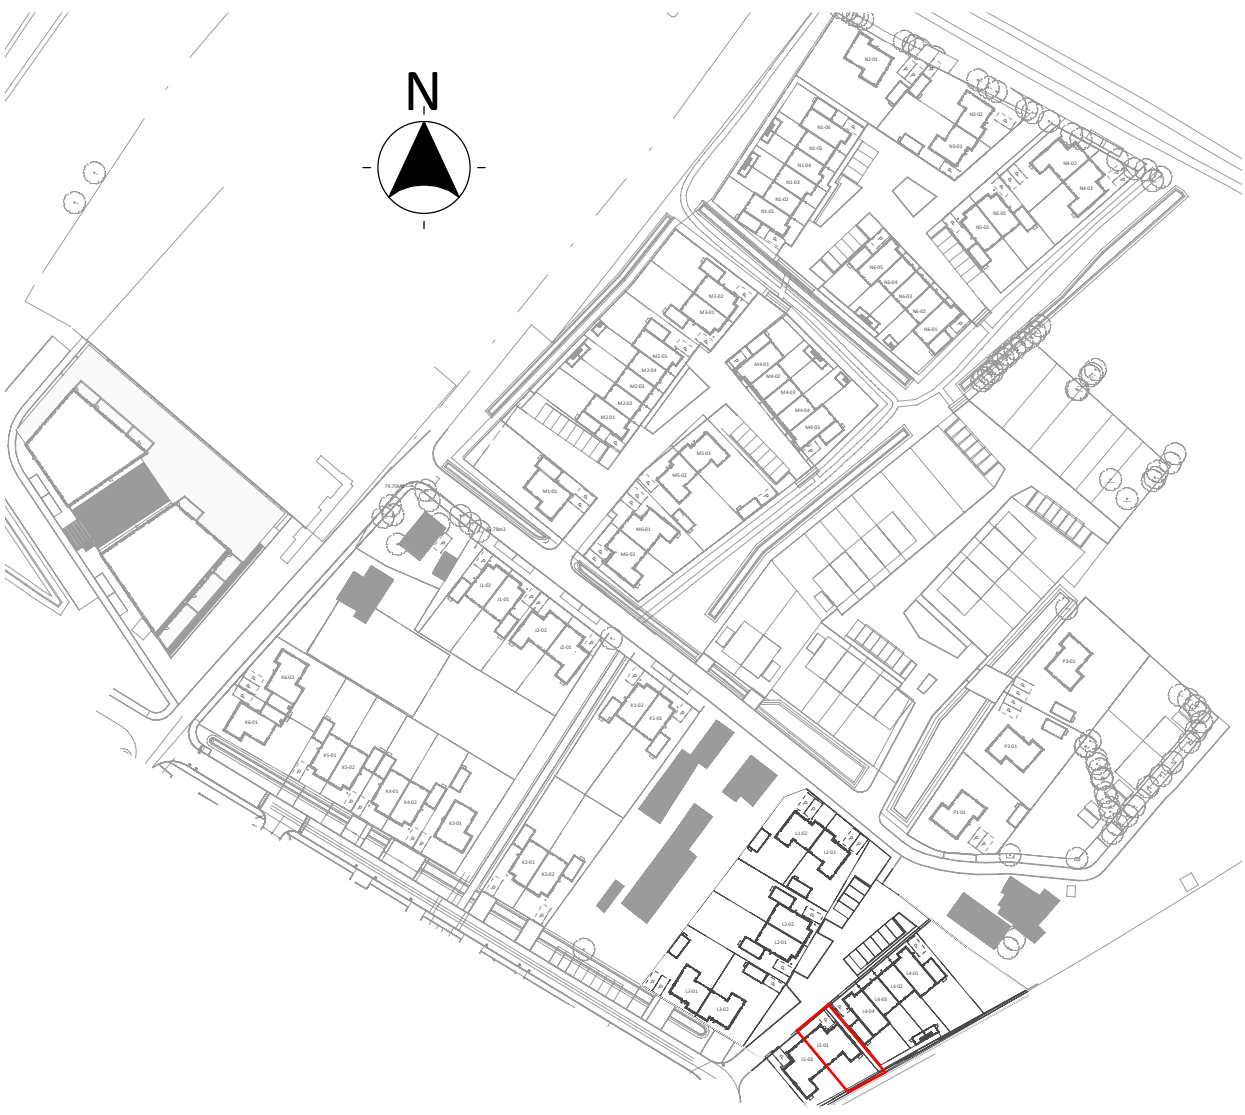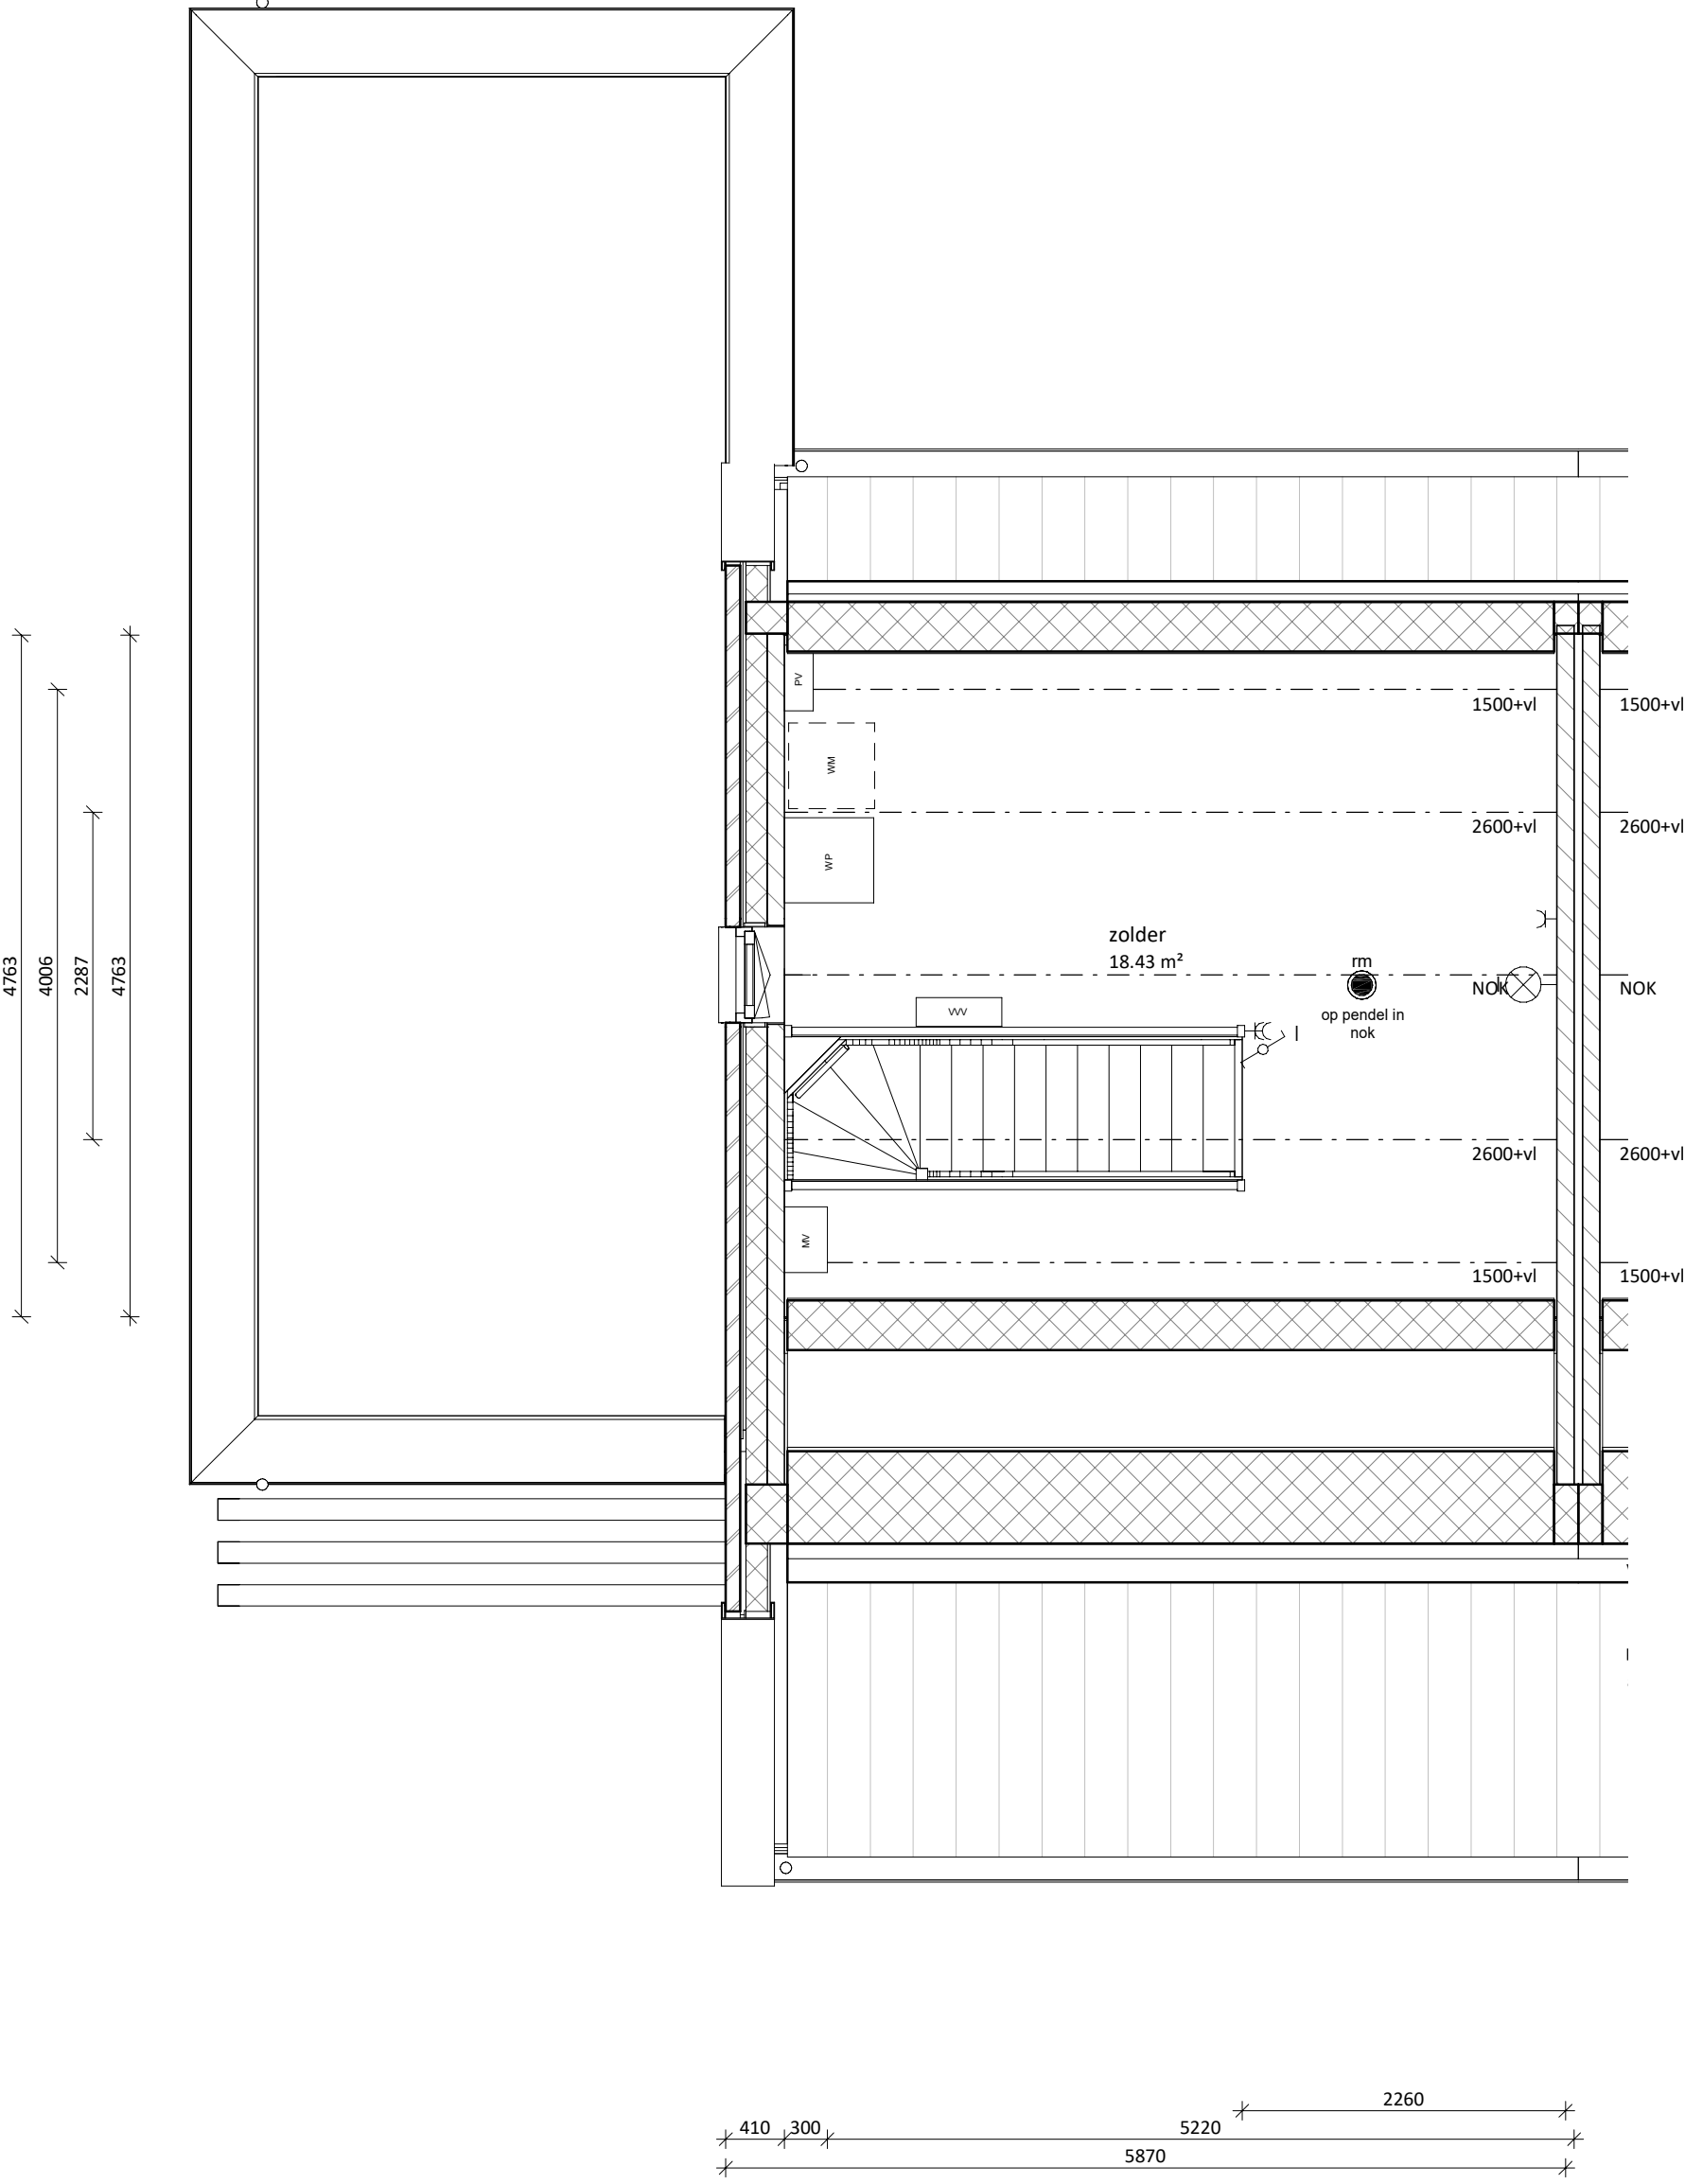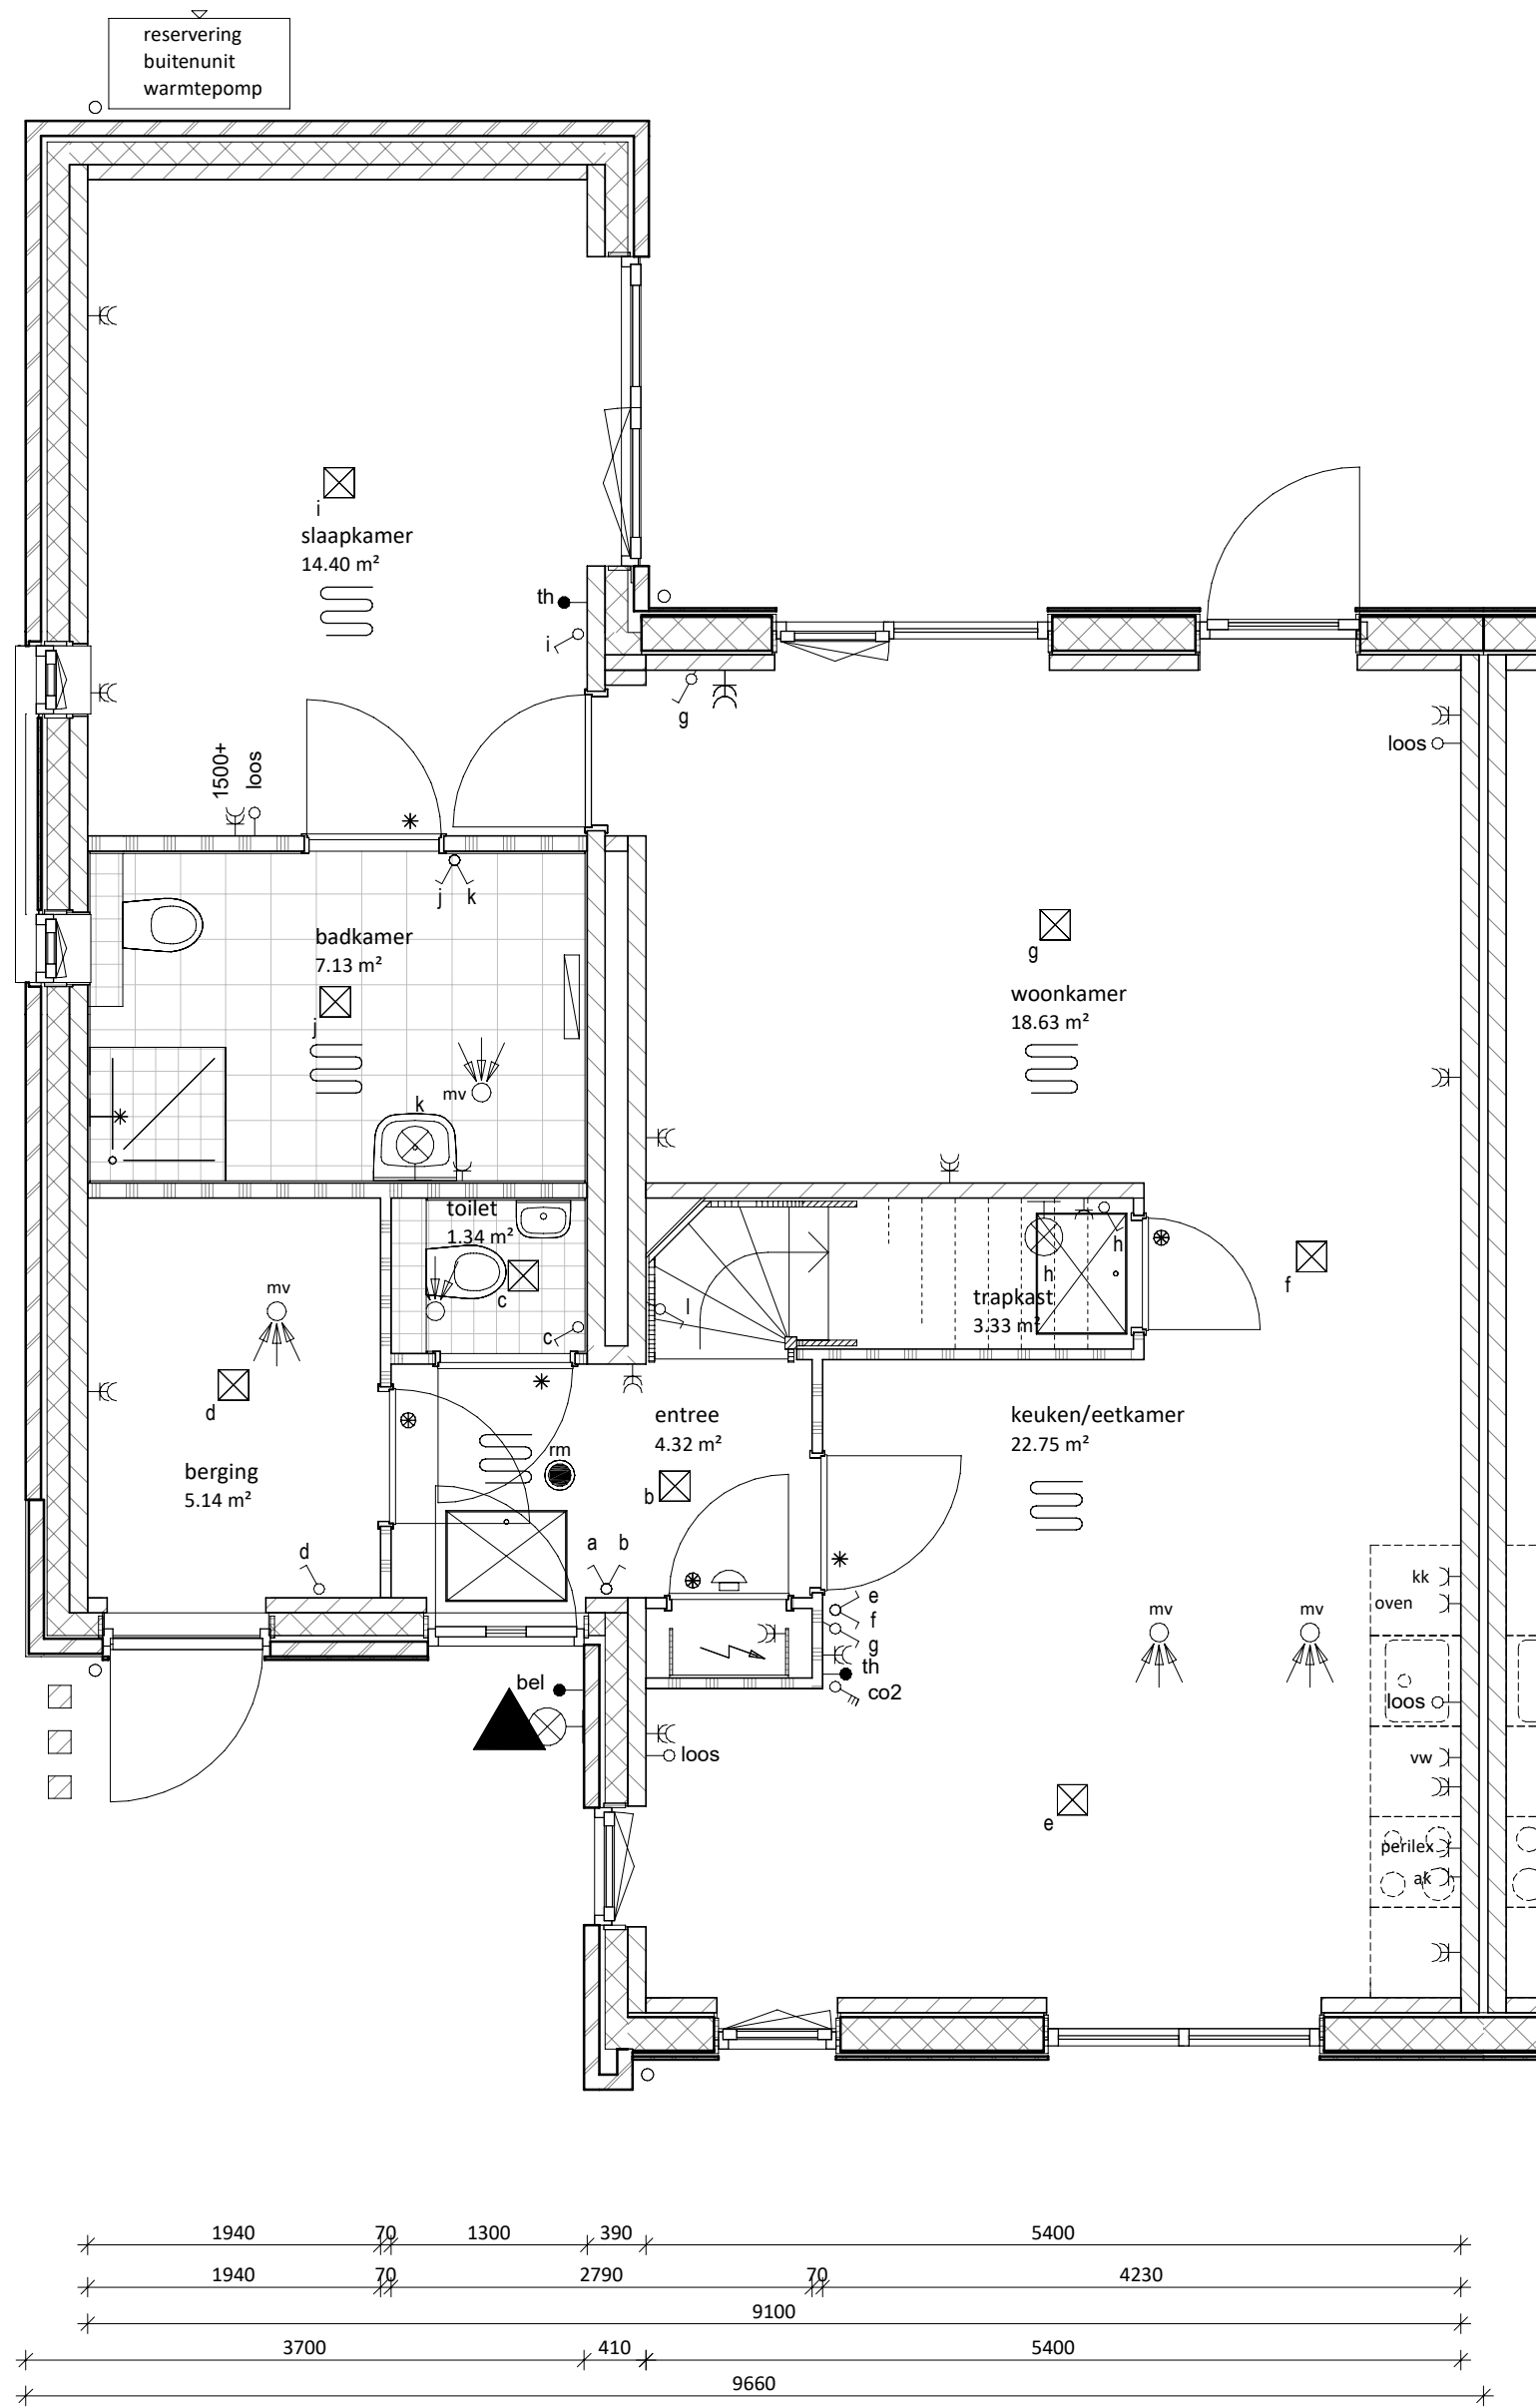

begane grond

1 : 50

eerste verdieping

1 : 50

architecten

TEAM

nijkerk

project:

opdrachtgever:

uitwerking:

construeur:

SPAANSE LEGER - fase II

Nijkerk

Spaanse Leger B.V.

Spaceshuttle 38, Amersfoort

FIER architecten

Nijkerk

VERKOOPTEKENING BNR L5-01

(formaat) schaal:

033 247 1120

contact@FIERarchitecten.nl

0541 539 802

info@bronsbv.nl

projectleider:

dh. W.A. Jansen

datum:

15-02-2023

bouwkundige:

dh. J. Roest

wijziging:

onderdeel:

VERKOOPTEKENING BNR L5-01

project nr.:

21-057

(formaat) schaal:

(A1) 1:50/1:100

tekening nr.:

VK-L5-01