


voorgevel
1 : 100


achtergevel
1 : 100

rechterzijgevel
1 : 100

doorsnede
1 : 100

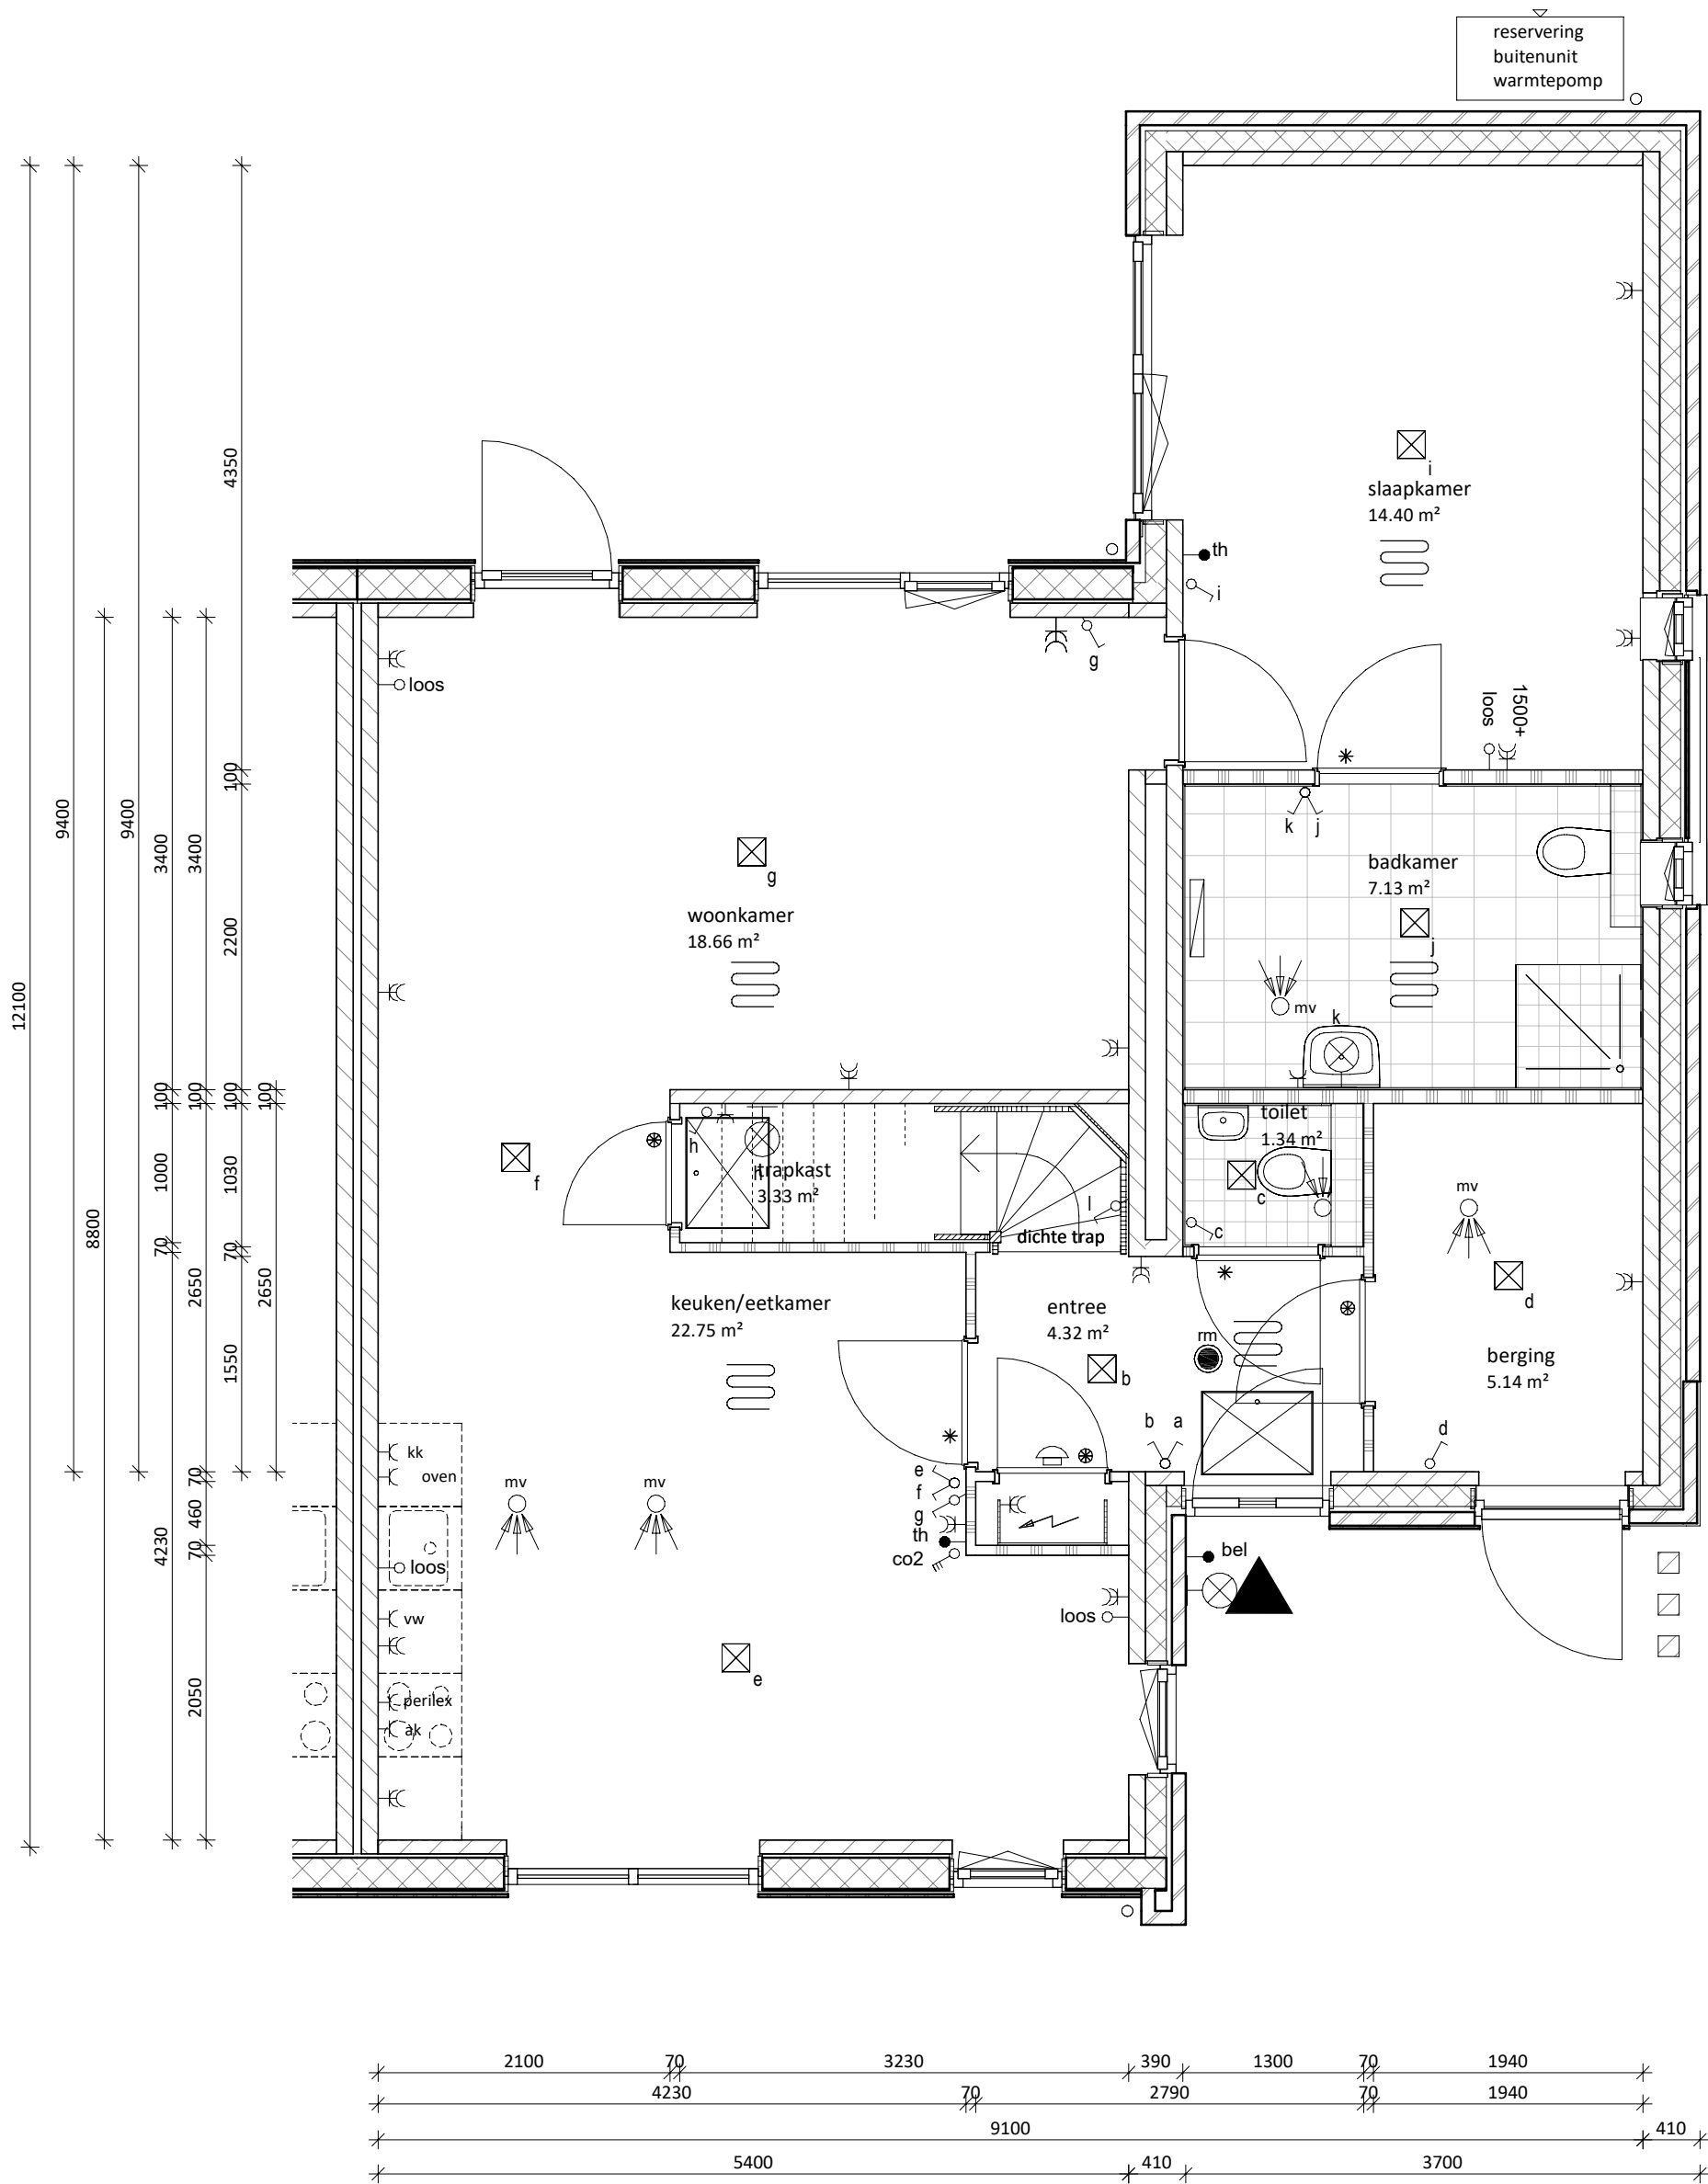

begane grond
1 : 50

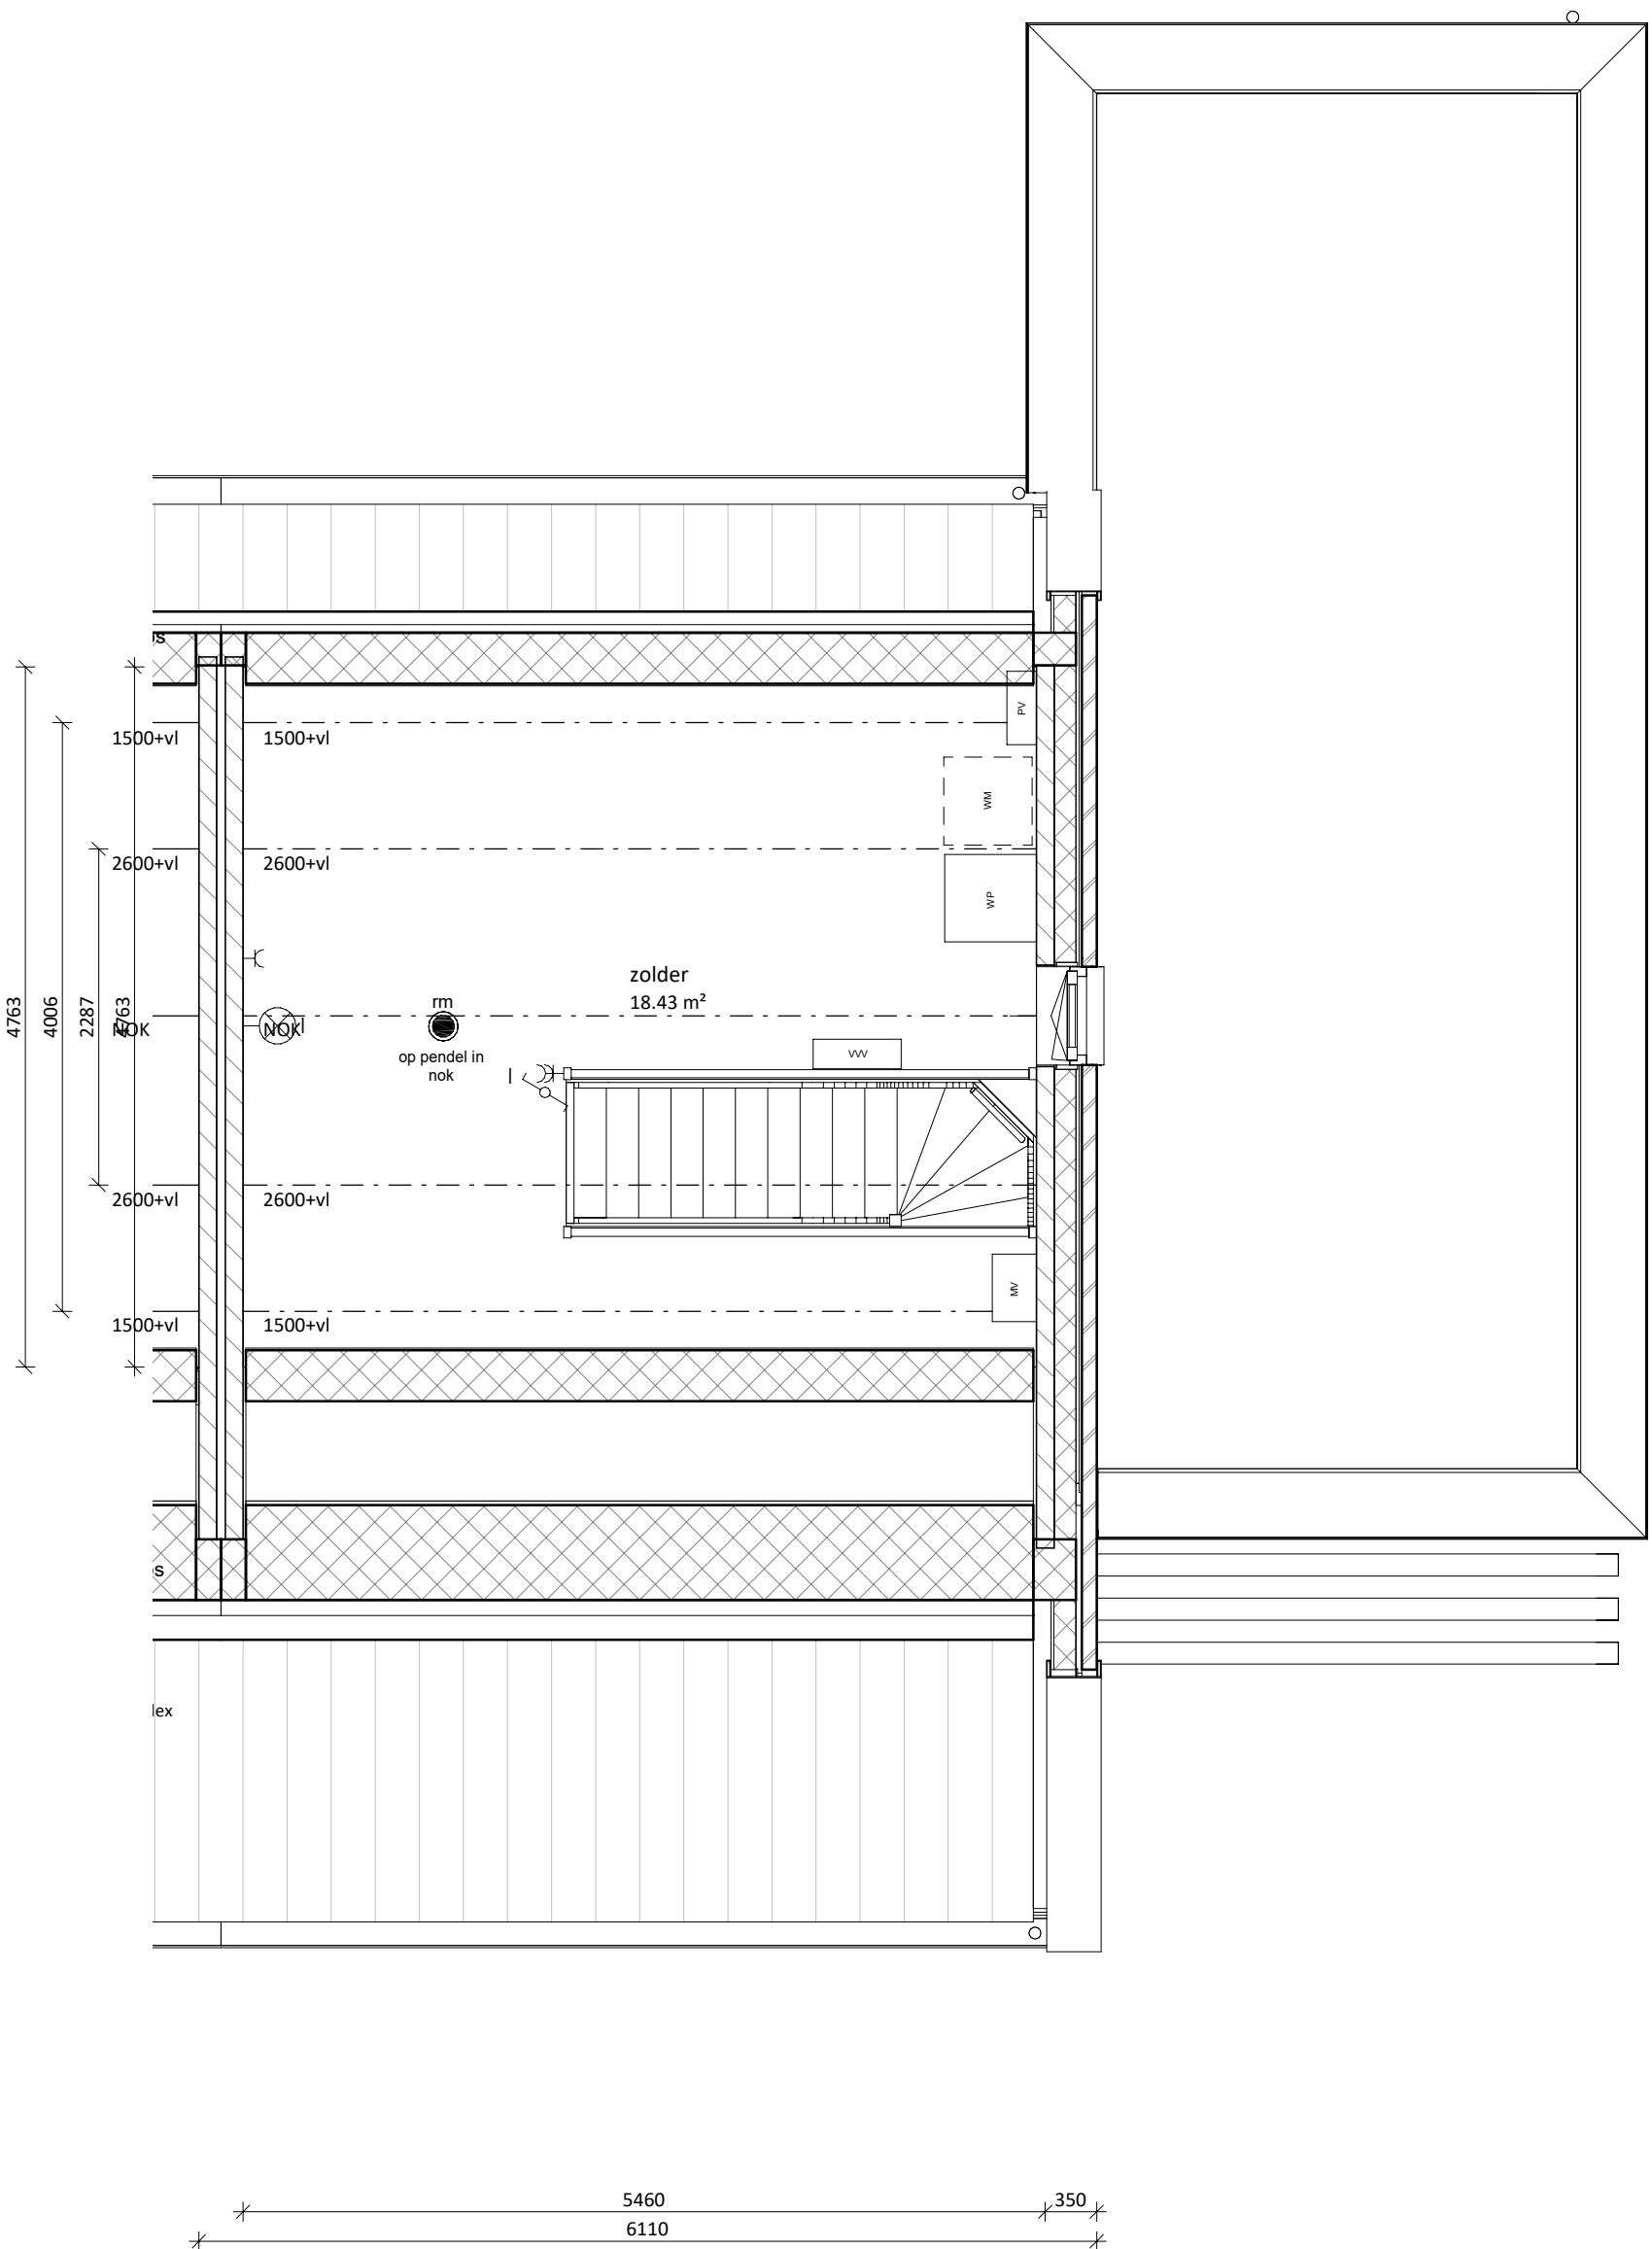

eerste verdieping
1 : 50

RENVOOI

- Entree woning
- Tegelwerk op afschot t.p.v. douche (afvoer met vloerput)
- Tegelwerk
- Paneel
- Bovenlicht

E & W

- meterkast
- omvormer PV-panelen
- mechanische ventilatie
- warmtepomp
- vloerverwarmingsverdeler
- mogelijke opstelplaats wasmachine
- enkele wandcontactdoos
- dubbele wandcontactdoos
- loze leiding vanuit meterkast
- plafondlichtpunt
- wandlichtpunt
- rookmelder
- schakelaar
- wisselschakelaar
- 3-standen mw schakelaar (incl. CO2 sensor)
- 3-standen mw schakelaar (draadloos)
- thermostaat (bedraad)
- ruimtethermostaat (draadloos)
- deurbel
- bel, schel
- mechanische ventilatie (afvoer), natuurlijke toevoer*
- vloerverwarming
- elektrische radiator

* Verbijfsgebieden voorzien van ventilatieroosters verdekt boven het kozijn

* Bij de bepaling van de hoeveelheid daglicht is conform bouwbesluit op een aantal posities gebruikgemaakt van de zogenaamde krijtstreep methode. Op verzoek van de koper kan de bij de bouwvergunning horende berekening met de positie van de krijtstreeplijn worden verstrekt

Algemeen:
Belendingen, tuinen, hagen, hekwerken, hemelwaterafvoeren etcetera, zijn afhankelijk van naastgelegen woningen en optionele uitbouwen (zie situatietekening)


Voorbehouden:
De maten op de tekening zijn indicatief en aangegeven in millimeters / m², hier kunnen geen rechten aan worden ontleend. In werkelijkheid kunnen de maten afwijken.

** Het aantal, positie en afmetingen van de PV-panelen kunnen afwijken aan de hand van de definitieve kopers keuze opties en definitieve BENG berekening.

kleur- en materiaalstaat blok L5

Onderdeel
METSSELWERK
VOEG KLEUR
GEVEL ACCENTEN
KLEUR KOZIJNEN & GEVELLATEIEN
WATERSLAGEN
KLEUR VOORDEUR
DAK AFWERKING
BOEIBOORDEN / AFTIMMERINGEN Garantieplex o.g.
O.K. OVERSTEK GOOT
AFDEKKERS TOPGEVEL
GEBINTEN ETC.
GOTEN
HWA
PV PANELEN
BERGINGSDEUR

Kleur en materiaal
6N118, Genuanceerd Bruin met wit accent (LA PIS)
Antraciet kleurnr. 400
Zwarte planken verticaal
RAL 7015 - leigrijs
betonnen waterslagen betongrijs
RAL 7015 - leigrijs
4H3259, vlakke pan Leikleur
RAL 7037 - Stofgrijs
hout garantieplex RAL 7037
afdekkap kleur RAL 7015
daktrim platte daken bergingen en aanbouwen RAL 7015
Gebinten hout douglas fijn bezaagd naturel
getimmerde houten goot met EPDM en zinken kraal
zinken hemelwaterafvoer rond
indak zwarte panelen met omranding in zwart
dubbel openslaande garagedeur

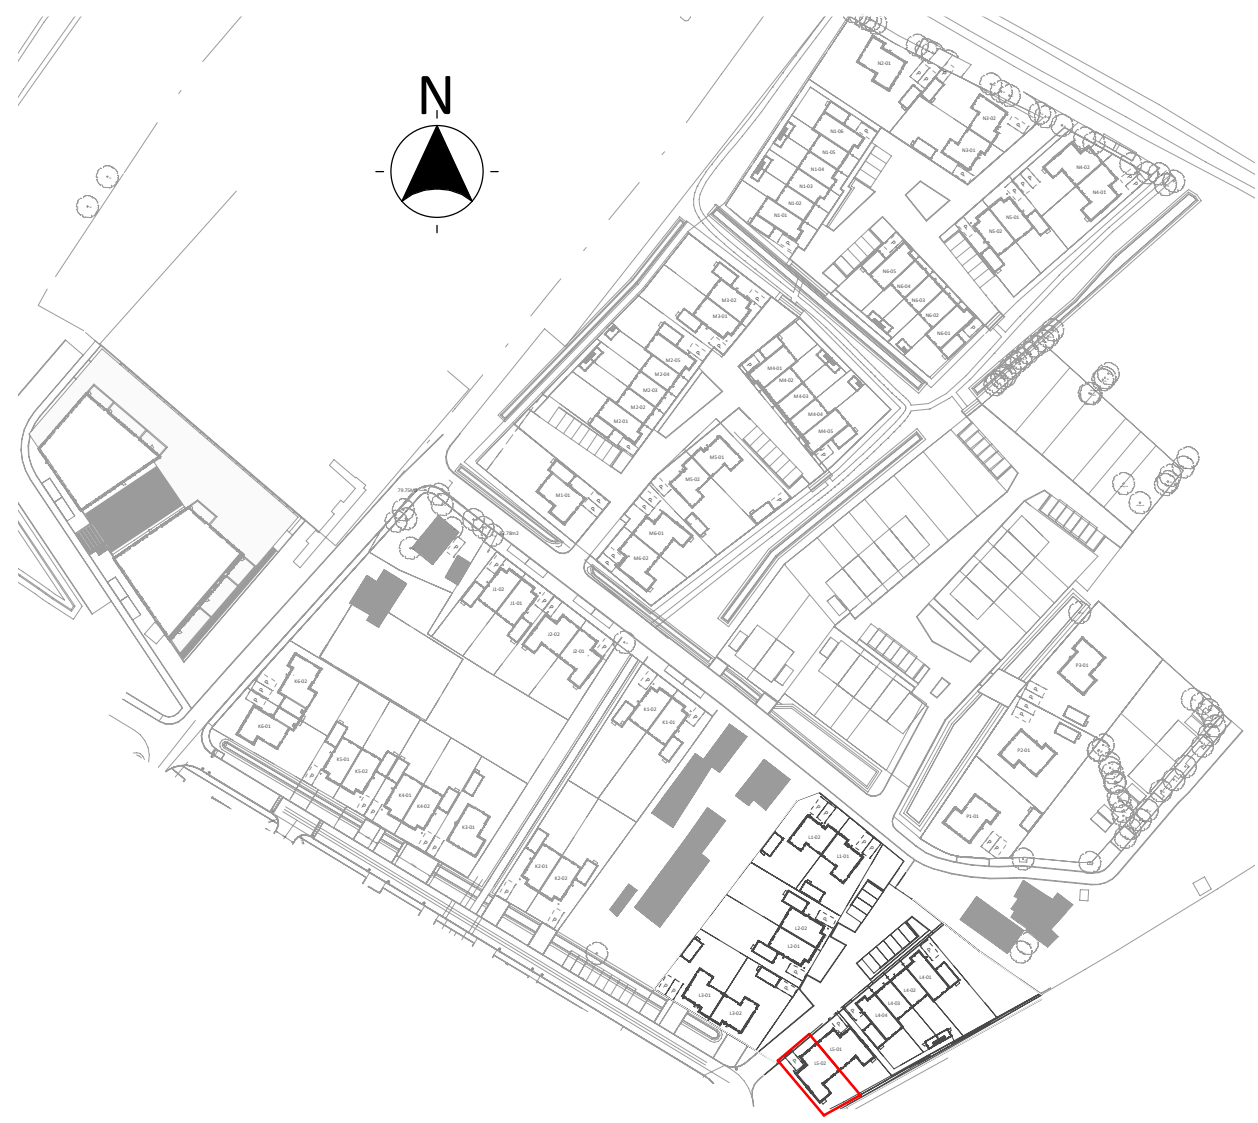

seniorenwoning L5-02



project: **SPAANSE LEGER - fase II**
Nijkerk
opdrachtgever: Spaanse Leger B.V. Spaceshuttle 38, Amersfoort
uitwerking: FIER architecten Nijkerk 033 247 1120 contact@FIERarchitecten.nl
construeur: Brons Constructeurs & Ingenieurs B.V. 0541 539 802 info@bronsbv.nl

projectleider: dhr. W.A. Jansen datum: 15-02-2023
bouwkundige: dhr. J. Roest wijziging:
onderdeel: VERKOOPTEKENING BNR L5-02 project nr: 21-057
(formaat) schaal: (A1) 1:50/1:100 tekening nr: VK-L5-02