
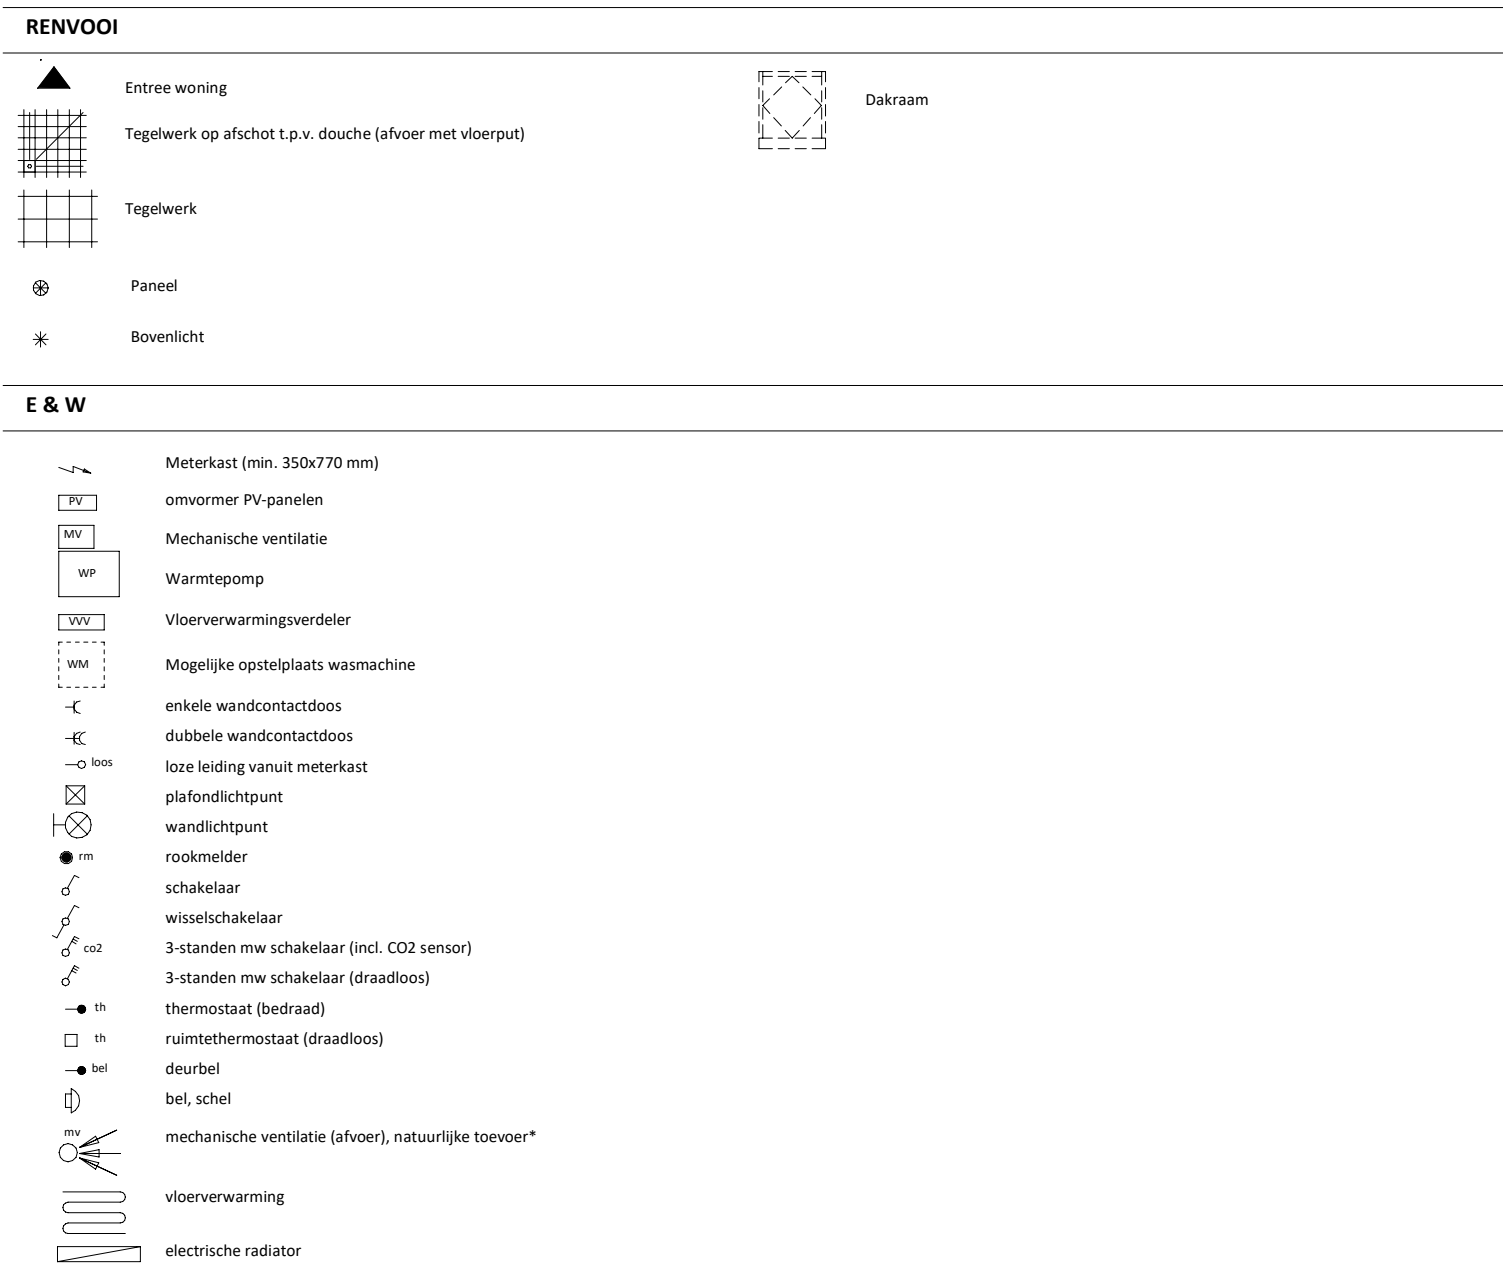
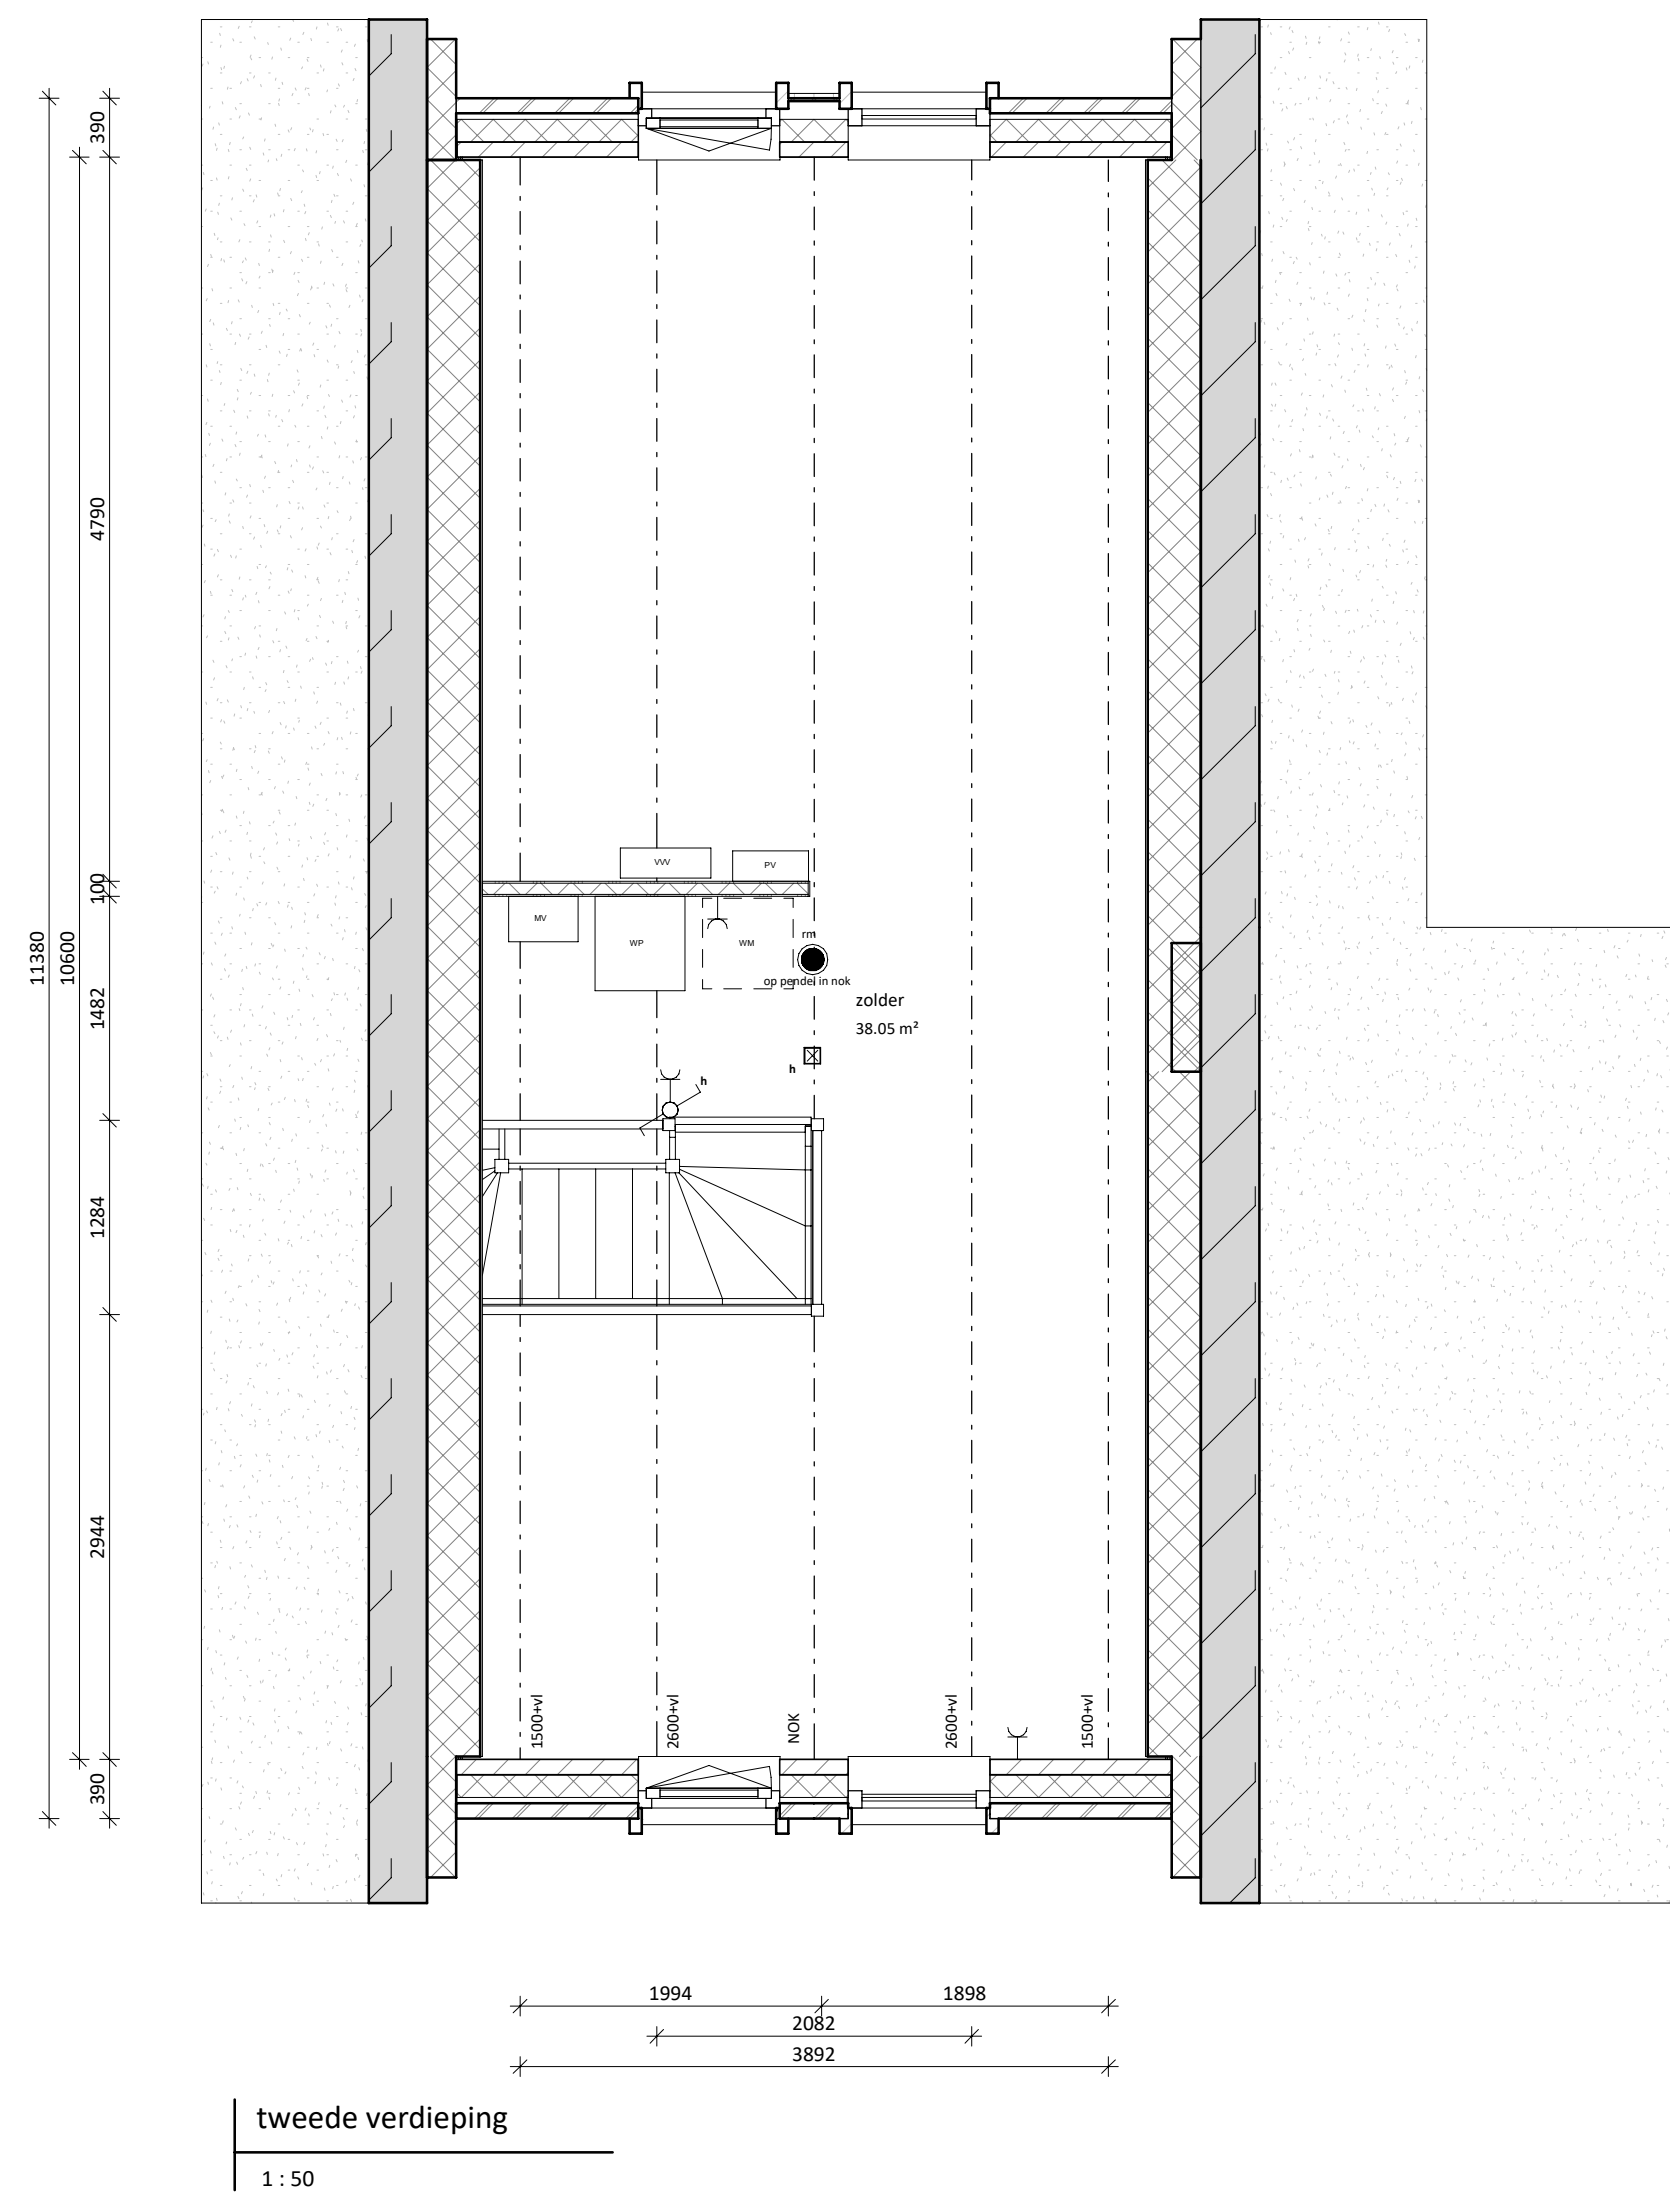
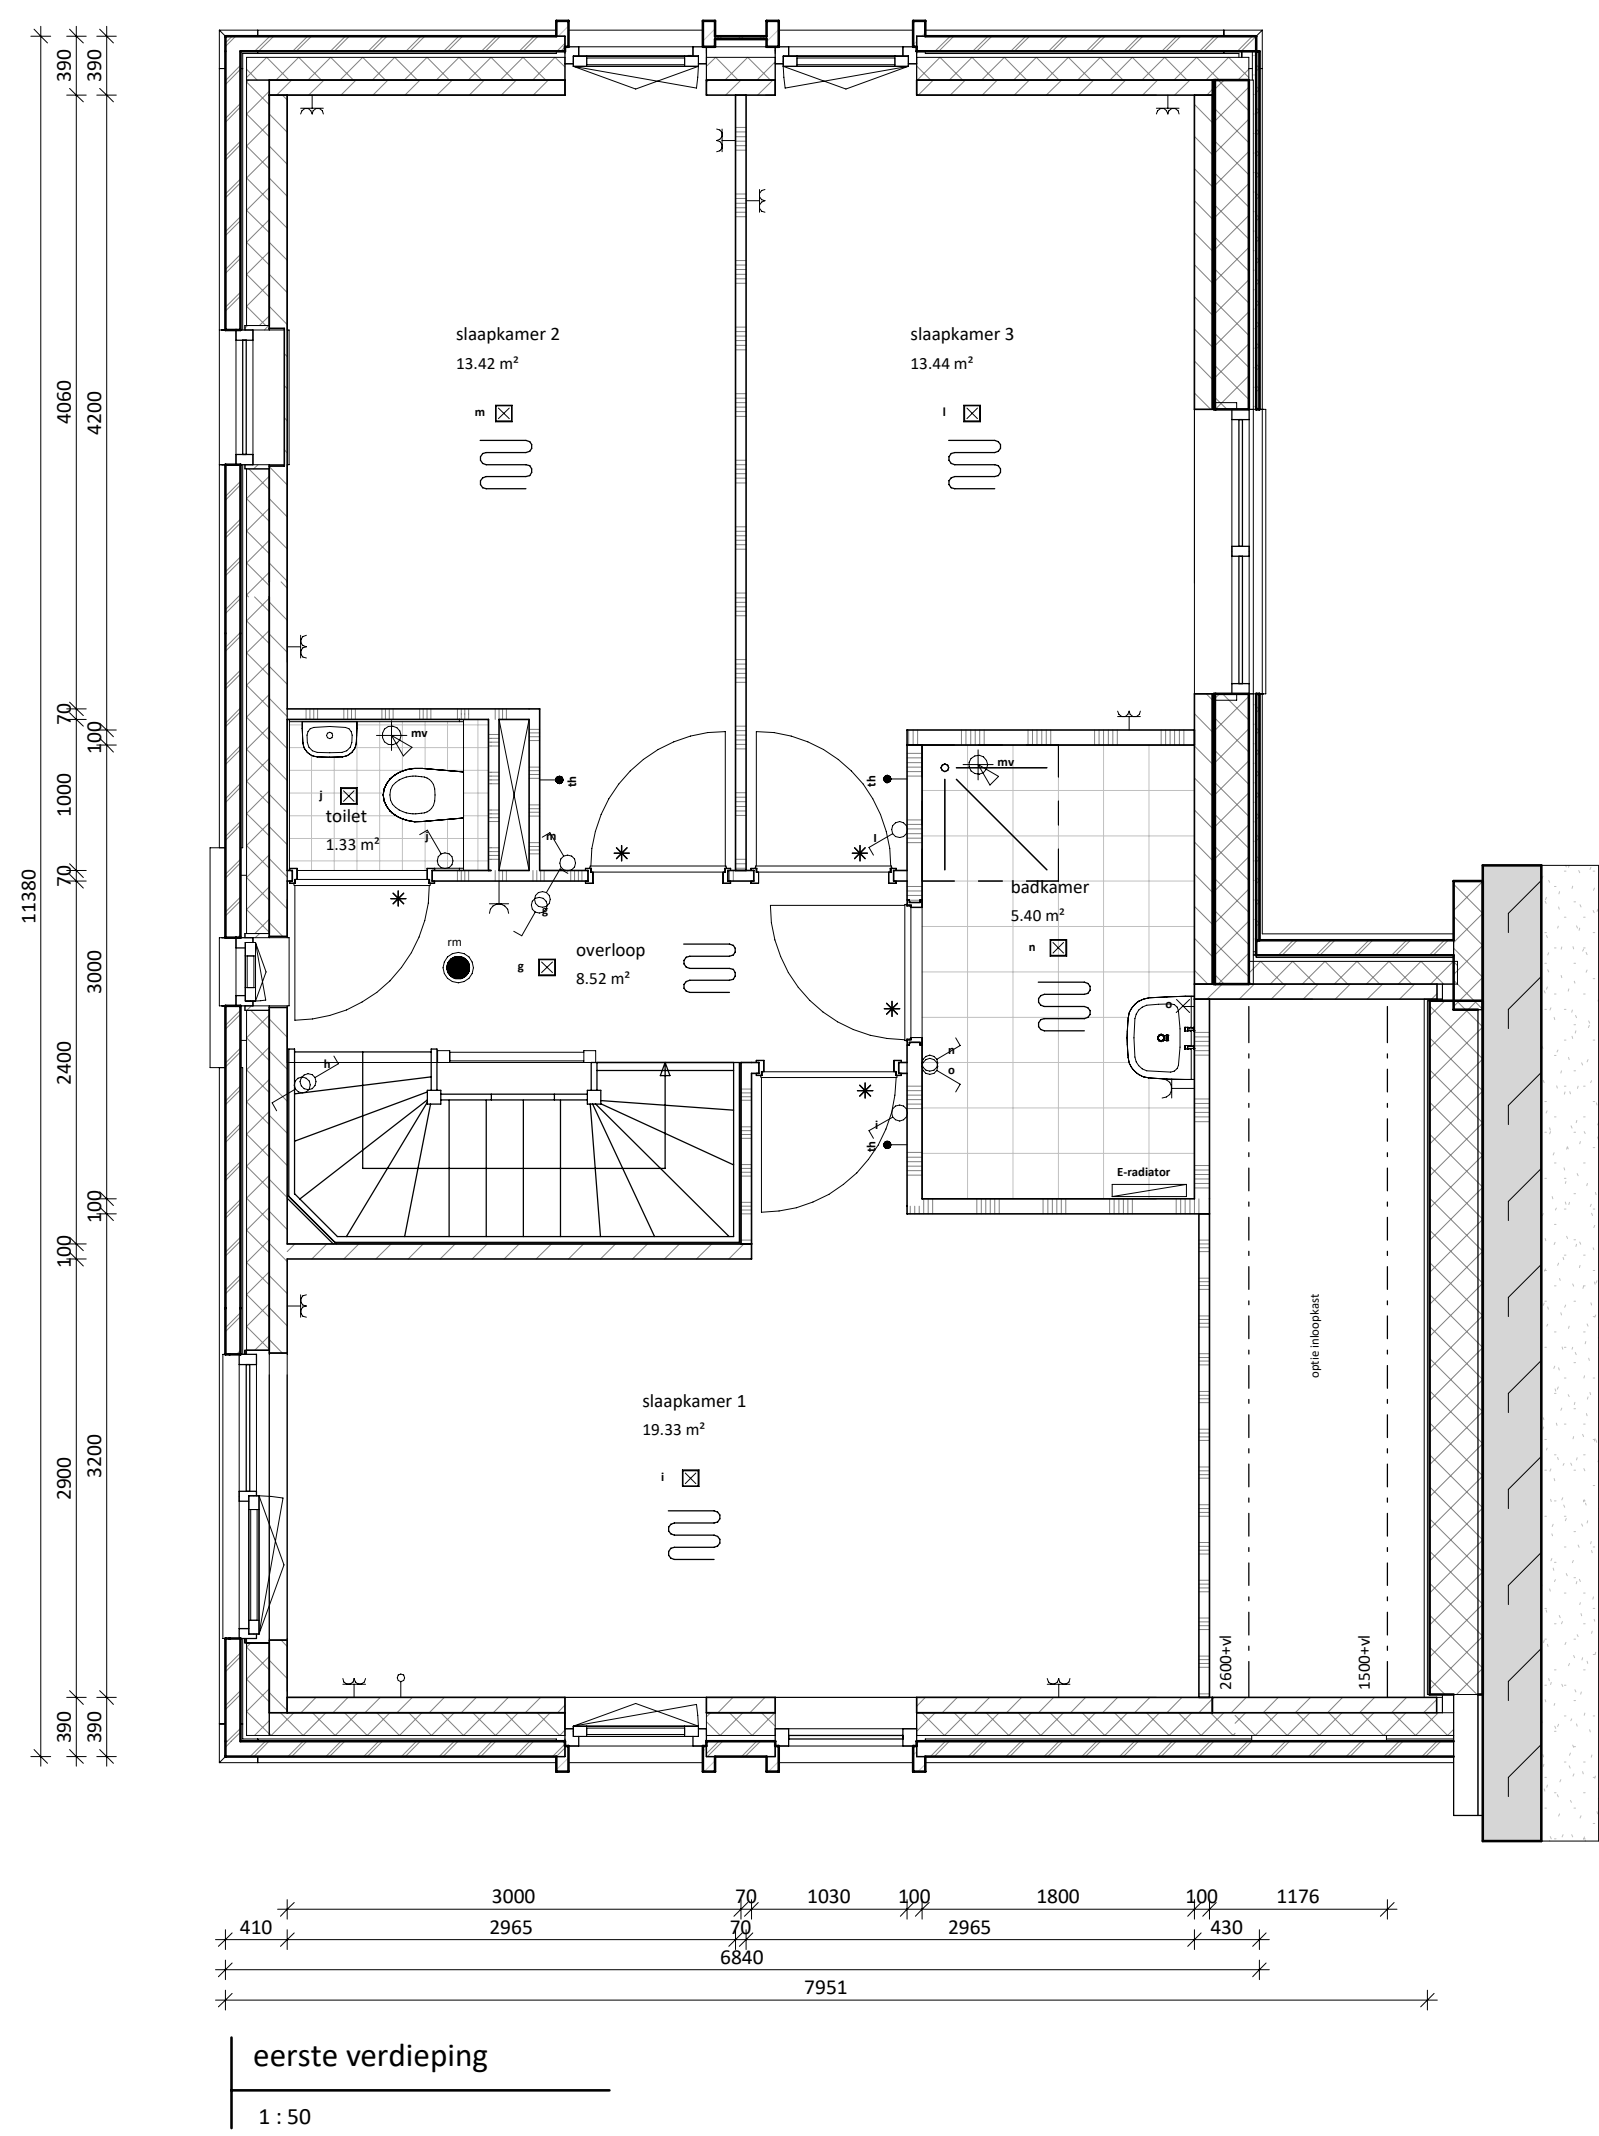
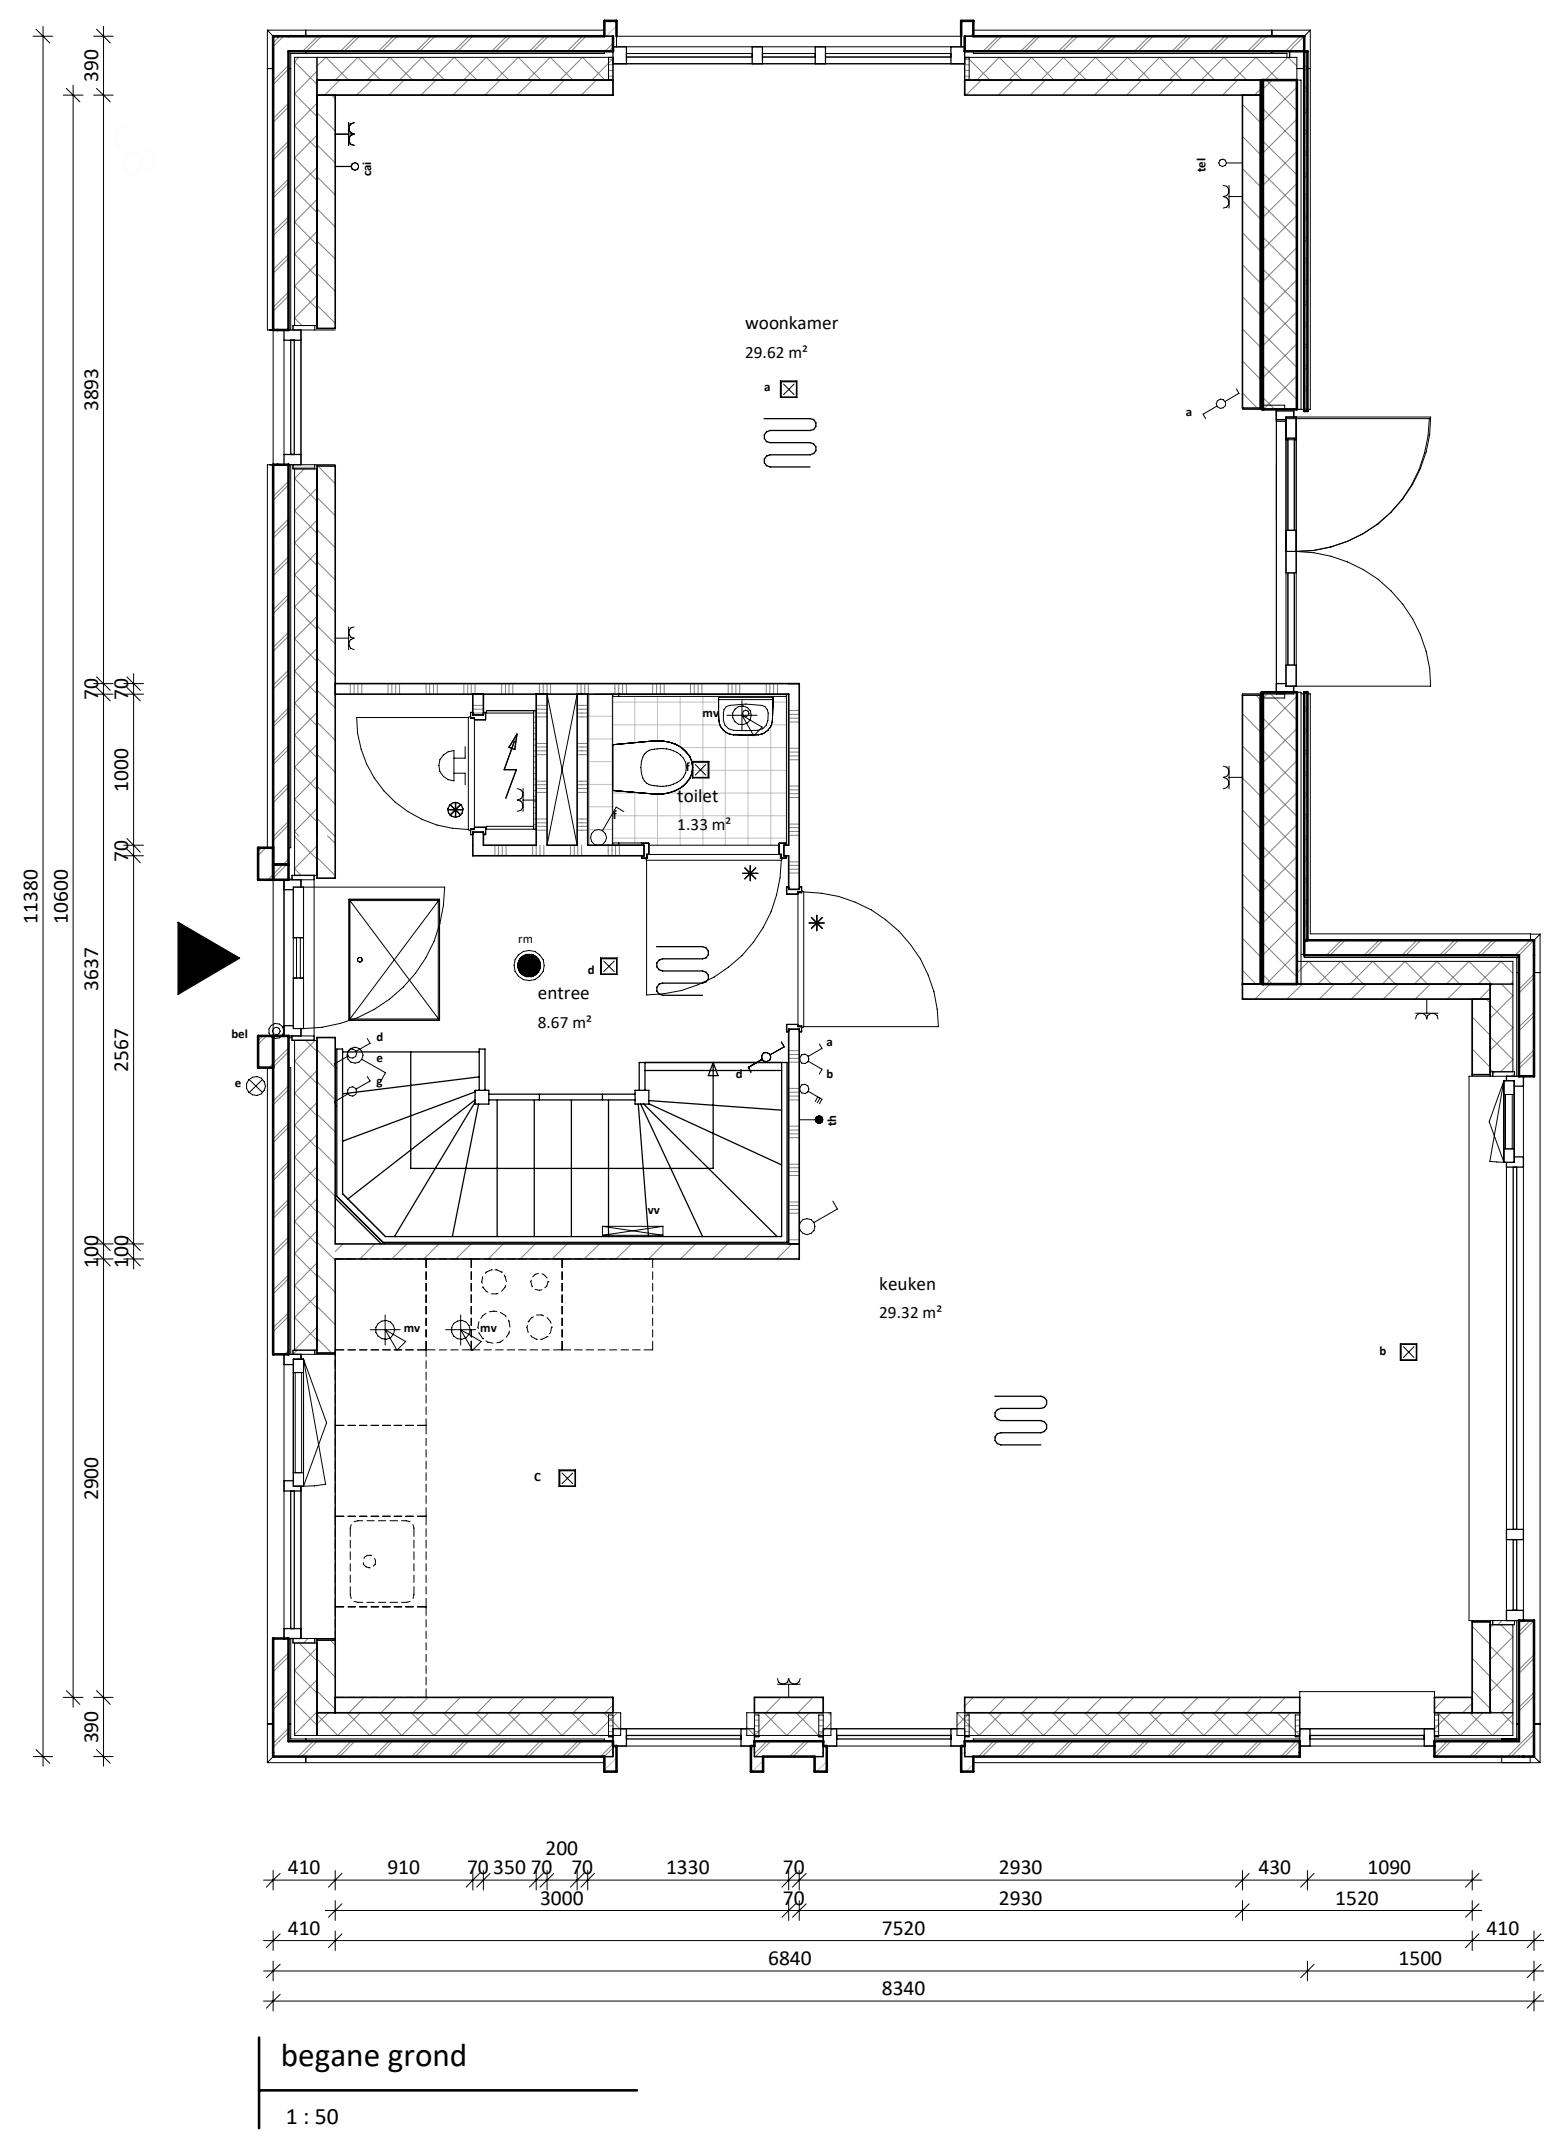


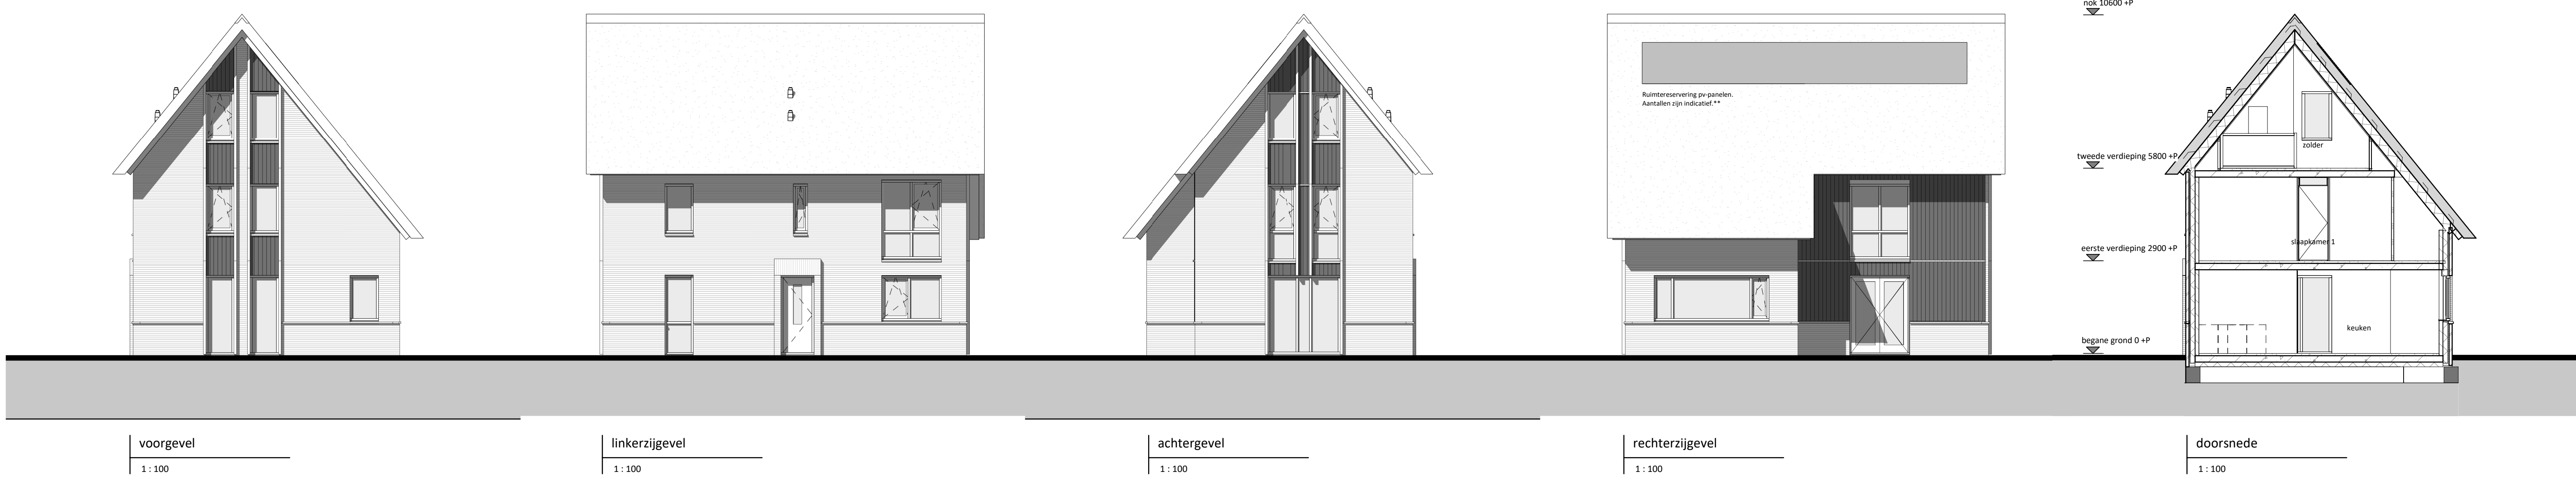

* Verbliffsgebieden voorzien van ventilatieroosters verdekt boven het kozijn


* Bij de bepaling van de hoeveelheid daglicht is conform bouwbesluit op een aantal posities gebruikgemaakt van de zogenaamde krijstreepmethode. Op verzoek van de koper kan de bij de bouwvergunning horende berekening met de positie van de krijstreeplijn worden verstrekt

Belendingen, tuinen, hagen, hekwerken, hemelwaterafvoeren etcetera, zijn afhankelijk van naastgelegen woningen en optionele uitbouwen (zie situatietekening).

Voorbehouden:
De maten op de tekening zijn indicatief en aangegeven in millimeters / m², hier kunnen geen rechten aan worden ontleend. In werkelijkheid kunnen de maten afwijken.

** Het aantal, positie en afmetingen van de PV-panelen kunnen afwijken aan de hand van de definitieve kopers keuze opties en definitieve BENG berekening

Kleur- en materiaalstaal blok K3	
Onderdeel	Kleur en materiaal
METSELWERK	39B121, Grijs antraciet
VOEG KLEUR	Antraciet kleurnr. 400
GEVEL ACCENTEN	Zwarte planken verticaal
KLEURKOZIJNEN & GEVELLATEIEN	RAL 7015 - leigrijs
WATERSLAGEN	betonnen waterslagen betegris aluminium waterslagen conform kleur kozijn betonnen spekbanden
KLEUR VOORDEUR	RAL 7015 - leigrijs
DAK AFWERKING	Riet Nokvorst riet > zetwerk antraciet
GEBINTEN ETC.	Houten bekken in gevel dougles fijn bezaagd riet
BOEBORDEN / AFTIMMERINGEN Garantieplex o.g.	houten knieplank riet_RAL 9010 boeiborden vrijstaande berging met kap RAL 9010 hout garantieplex_RAL 9010 - wit daktrim plaat dakke bergingen en aanbouwen RAL 7015 indak zwarte panelen met omranding in zwart
O.K. OVERSTEEK GEVEL AFWERKERS TOEGEVOEGD PV PANELLEN	
BERGINGSDEUR HOUT VLOER BERGING	dubbele openslaande garage deur beton - naturel
GEVELAFWERKING BERGING	zwarte planken horizontaal
HWA BERGING	zink - rond tot maatveel - naturel
DAKPAANEN BERGING	24H6, TC10 Leuker
BOEIDELN BERGING	RAL 9010 - wit - garantieplex
GOTEN BERGING	zinken mastgoot M44

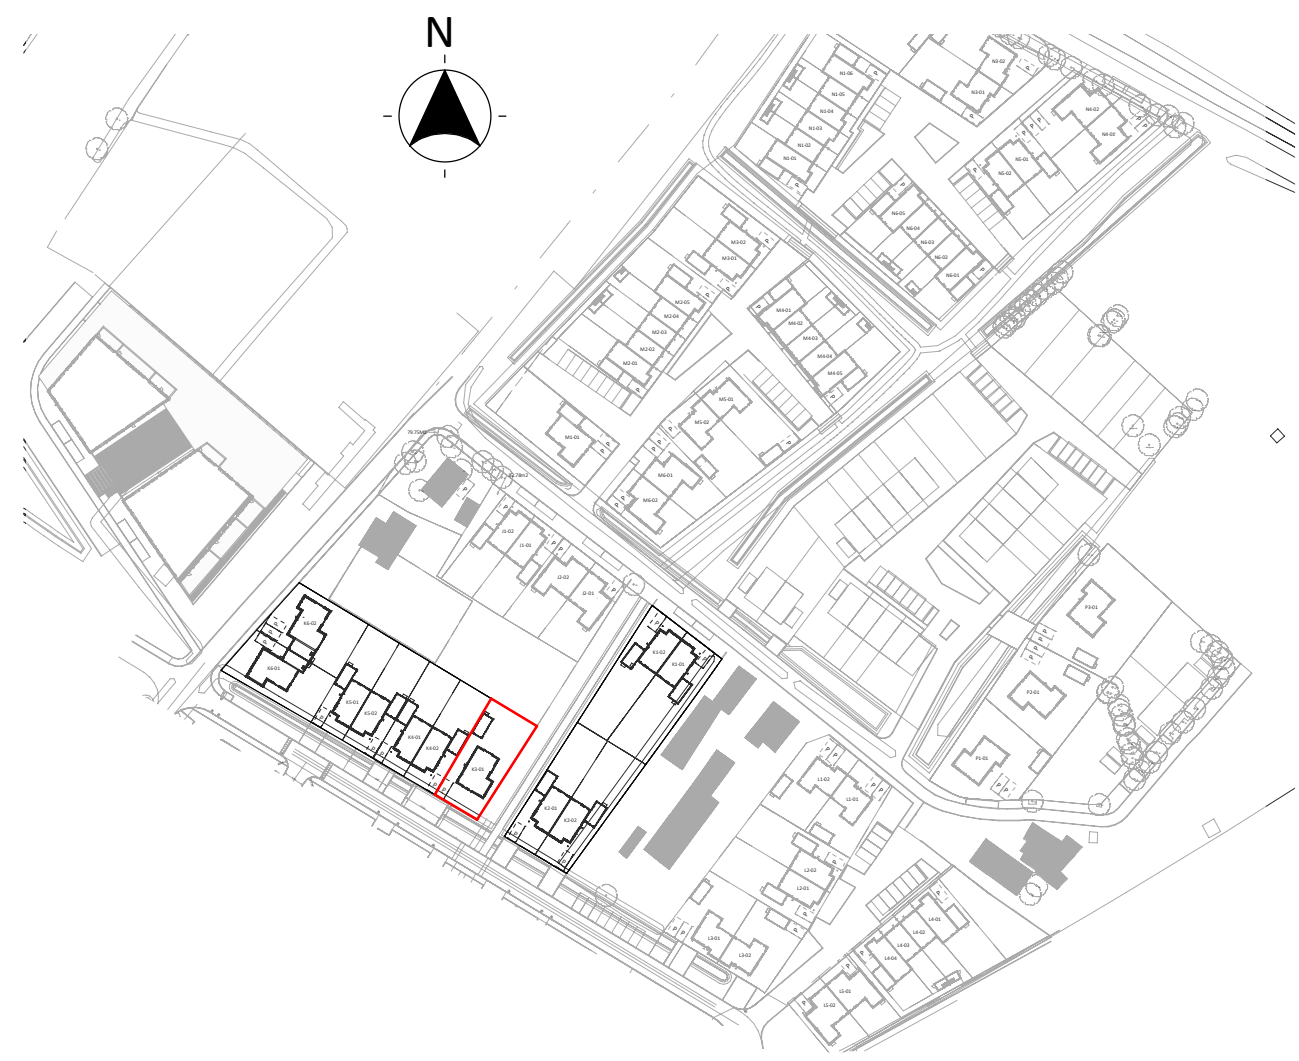

	project:	SPAANSE LEGER - fase II Nijkerk		
	opdrachtgever:	Spaanse Leger B.V.	Spaanshutte 38, Amersfoort	
	afdeling:	FIER architecten	Nijkerk	033 247 1120
	contactpersoon:	Bronx Constructeurs & Ingenieurs B.V.		contact@FIERarchitecten.nl
				0541 538 802
projectleider:	dr. W.A. Jansen	datum:	23-03-2023	
bevoegdheft:	dr. J. Raaij	wijziging:		
onderdeel:	VERKOOPTEKENING BNR K3-01	project nr.:	21-057	
(formaat) schaal:		tekening nr.:	VK-K3-01	