




Voorgevel

1 : 100

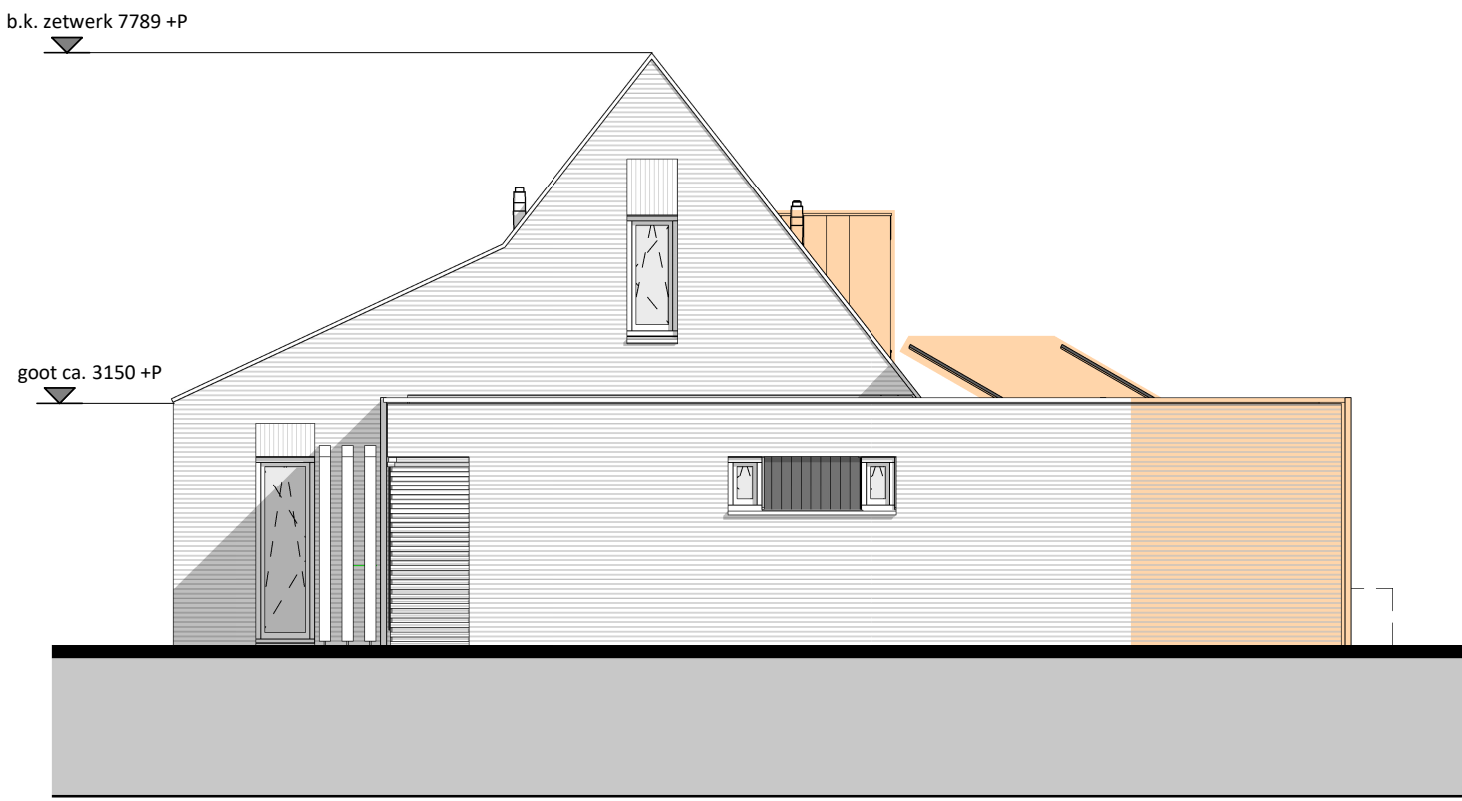

Rechterzijgevel

1 : 100

comfort woning 02
optie:
- uitbouw woonkamer en slaapkamer 2400mm*
- dakkapel breed (inwendige maat 2210mm),
pv-panelen op uitbouw



Achtergevel

1 : 100

comfort woning 02
optie:
- uitbouw woonkamer en slaapkamer 2400mm*
- pui met dubbele tuindeuren en zijlichten
- dakkapel breed (inwendige maat 2210mm),
pv-panelen op uitbouw

comfort woning 01
optie:
- uitbouw woonkamer en slaapkamer 1200mm
- dakkapel smal (inwendige maat 1440mm),
pv-panelen op uitbouw
- Velux dakraam



Linkerzijgevel


1 : 100

comfort woning 01
optie:
- uitbouw woonkamer en slaapkamer 1200mm
- dakkapel smal (inwendige maat 1440mm),
pv-panelen op uitbouw



Doorsnede A


1 : 100

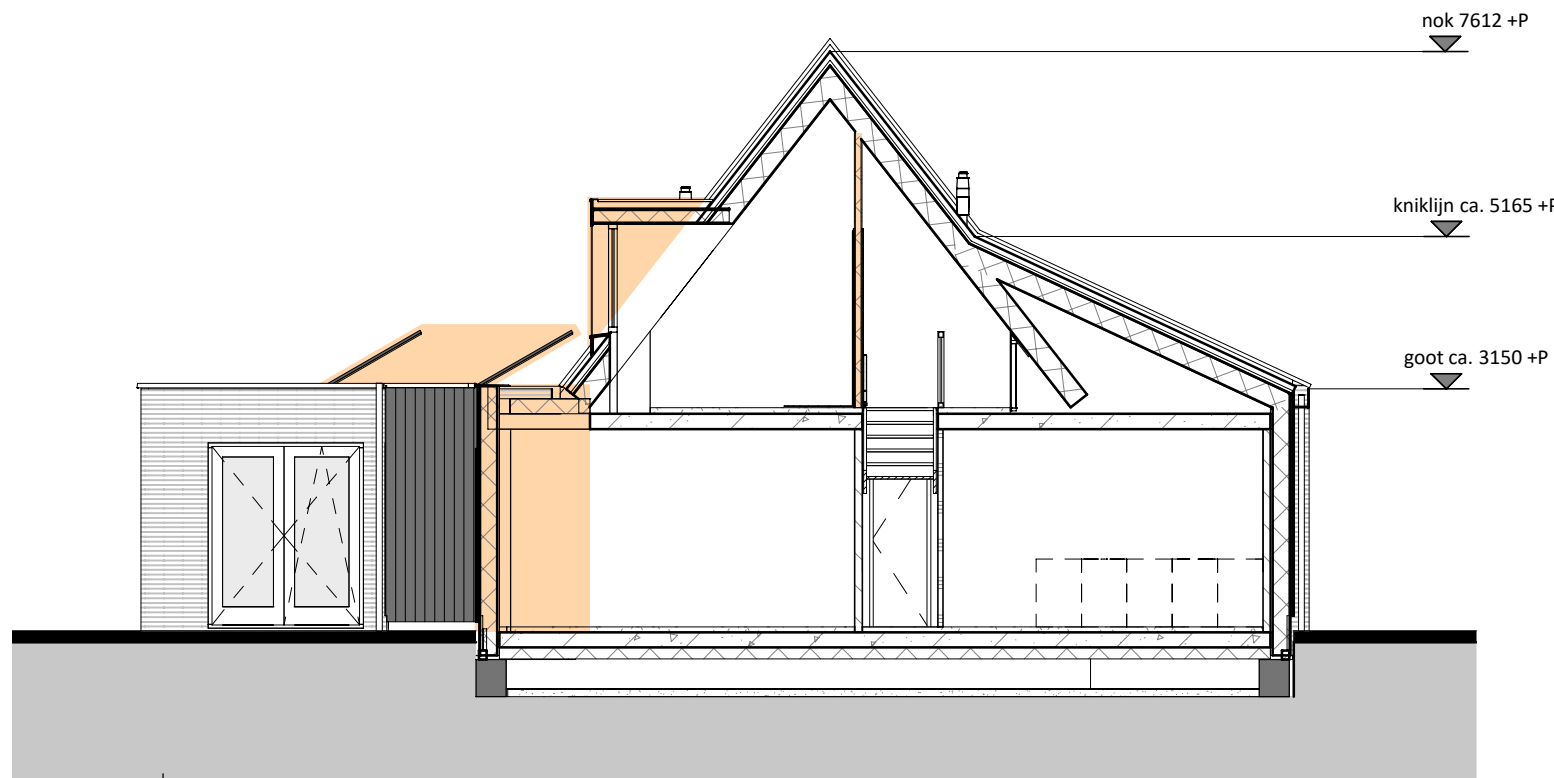

Doorsnede B

1 : 100

comfort woning 01
optie:
- uitbouw woonkamer en slaapkamer 1200mm
- dakkapel smal (inwendige maat 1440mm),
pv-panelen op uitbouw
- zolderindeling

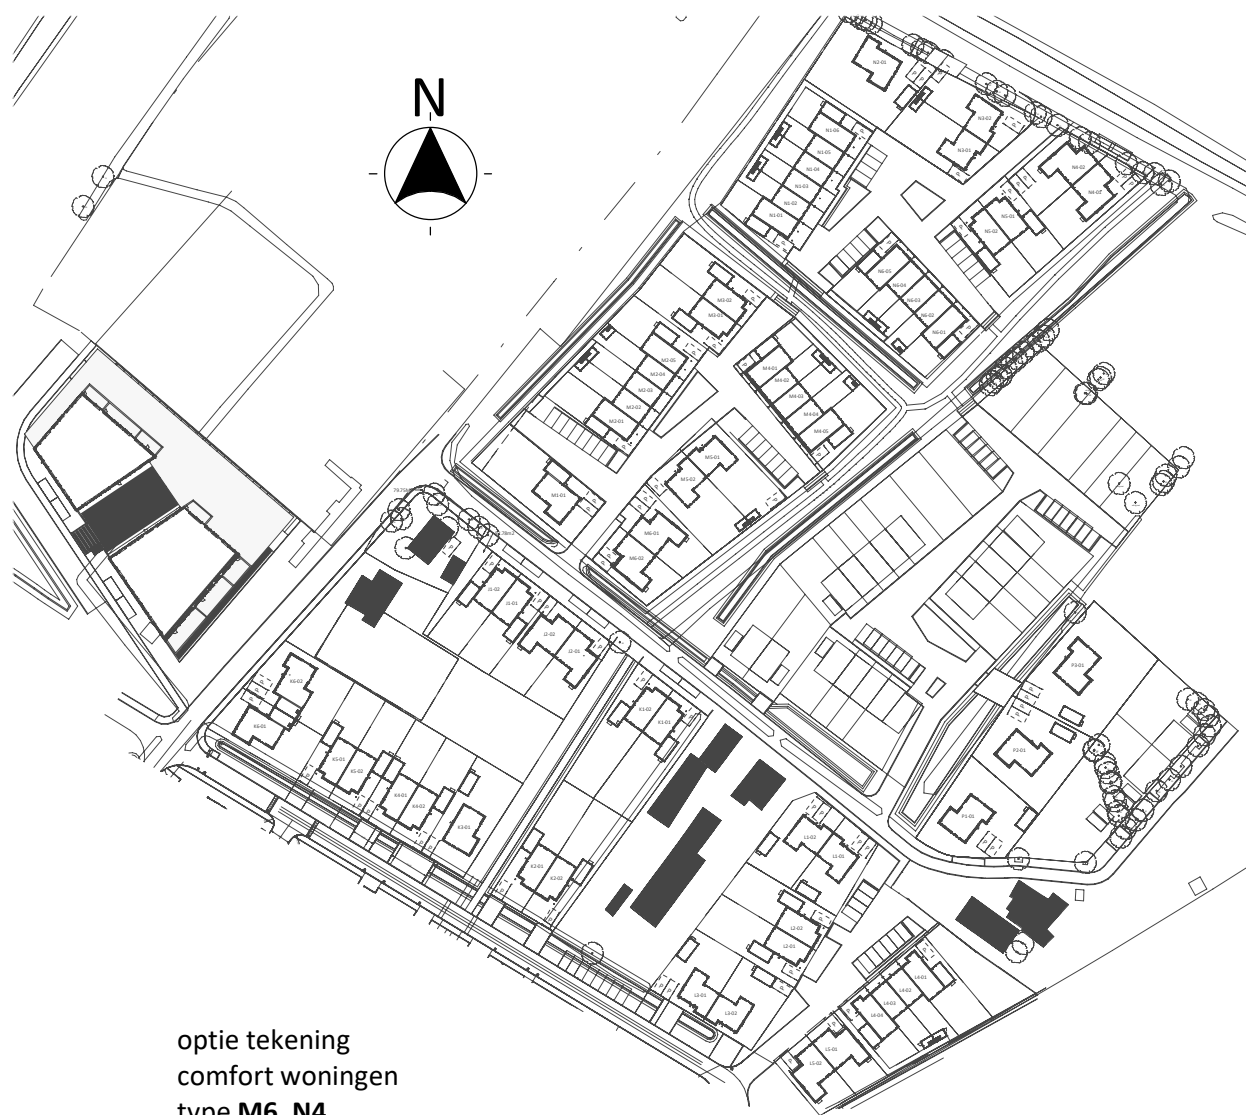

optie tekening
comfort woningen
type M6, N4

architecten
TEAM
nijkerk

project:	SPAANSE LEGER - fase II Nijkerk		
opdrachtgever:	Spaanse Leger B.V.	Spaceshuttle 38, Amersfoort	
uitwerking:	FIER architecten	Nijkerk	033 247 1120 contact@FIERarchitecten.nl
construeur:	Brons Constructeurs & Ingenieurs B.V.		0541 539 802 info@bronsbv.nl
projectleider:	WAJ	datum:	20-09-2023
bouwkundige:	JR	wijziging:	
onderdeel:	GEVELS EN DRSN - COMFORT - OPTIES	project nr:	21-057
(formaat) schaal:	(A1) 1:100	tekening nr:	BA-M6-201