



Voorgevel

1 : 100

- 2^e1 kapwoning 01
- opties:
- dakkapel breed (inwendige maat 2210mm)*
 - dubbele bergingsdeur
- 2^e1 kapwoning 02
- opties:
- carport
 - dakkapel smal (inwendige maat 1440mm)*
 - Velux dakvenster*
 - sectionaaldeur


LET OPI
* dakkapel voorgevel bij blok K1 en N5.
dakkapel achtergevel bij blok M3.



Achtergevel

1 : 100

- 2^e1 kapwoning 02
- opties:
- uitbouw 2400mm
 - pui met dubbele deuren en pui met vast glas
 - bergingsdeur verplaatst
- 2^e1 kapwoning 01
- opties:
- uitbouw 1200mm
 - pui met dubbele deuren en zijlichten

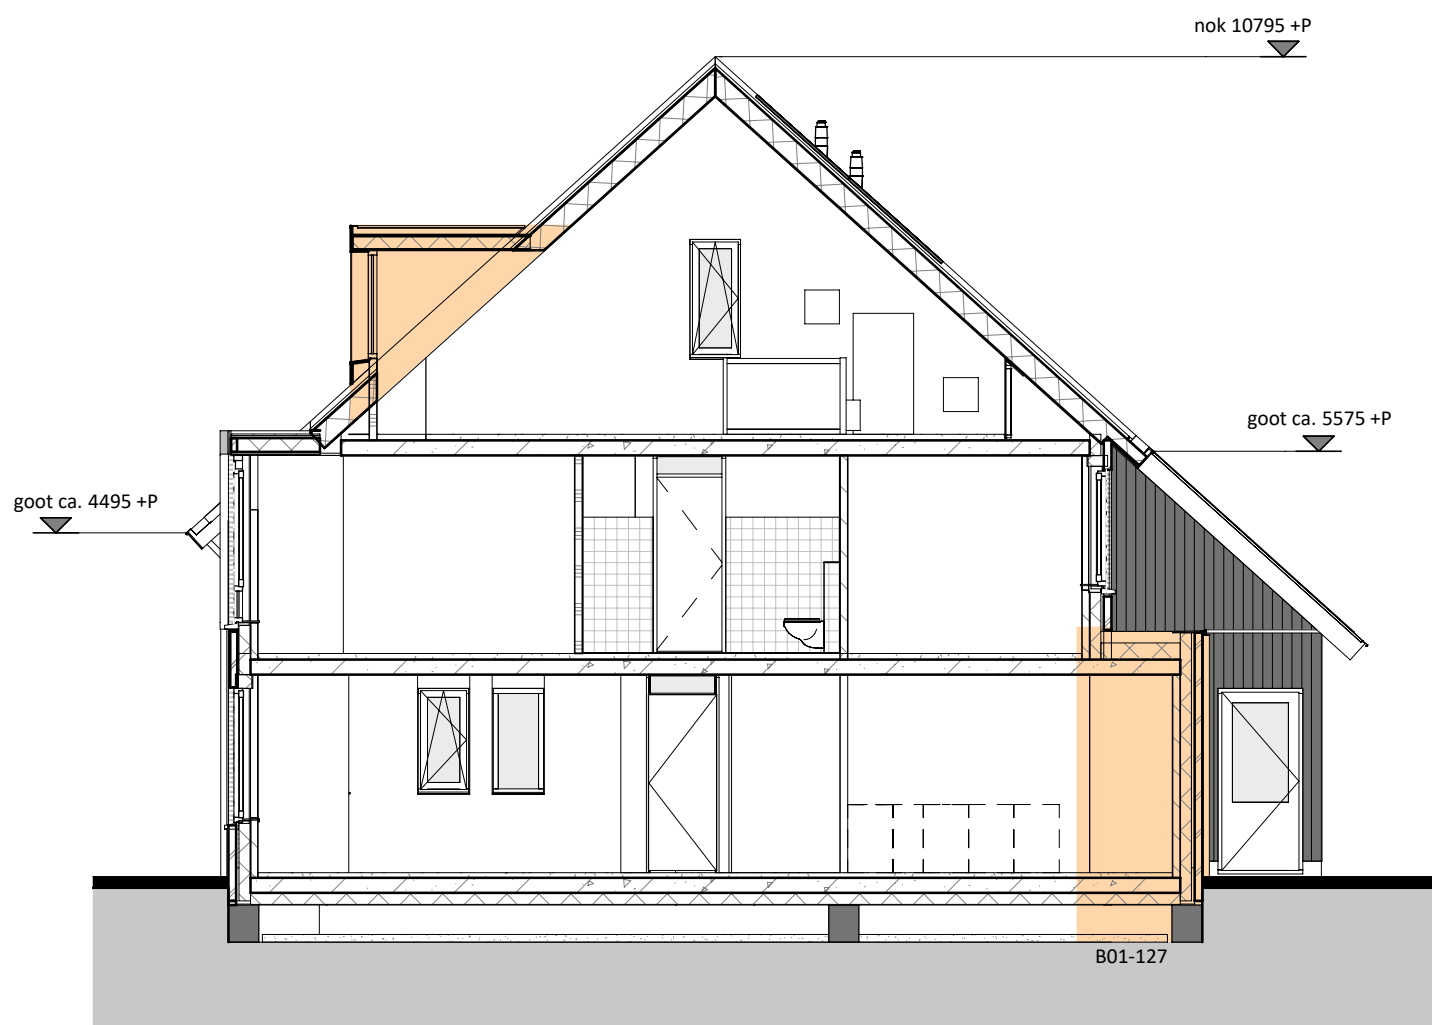

Doorsnede A

1 : 100

- 2^e1 kapwoning 01
- opties:
- uitbouw 1200mm
 - dakkapel breed (inwendige maat 2210mm)*



Rechterzijgevel

1 : 100


- 2^e1 kapwoning 02
- opties:
- carport
 - dakkapel smal (inwendige maat 1440mm)*



Linkerzijgevel

1 : 100


- 2^e1 kapwoning 01
- opties:
- dakkapel breed (inwendige maat 2210mm)*

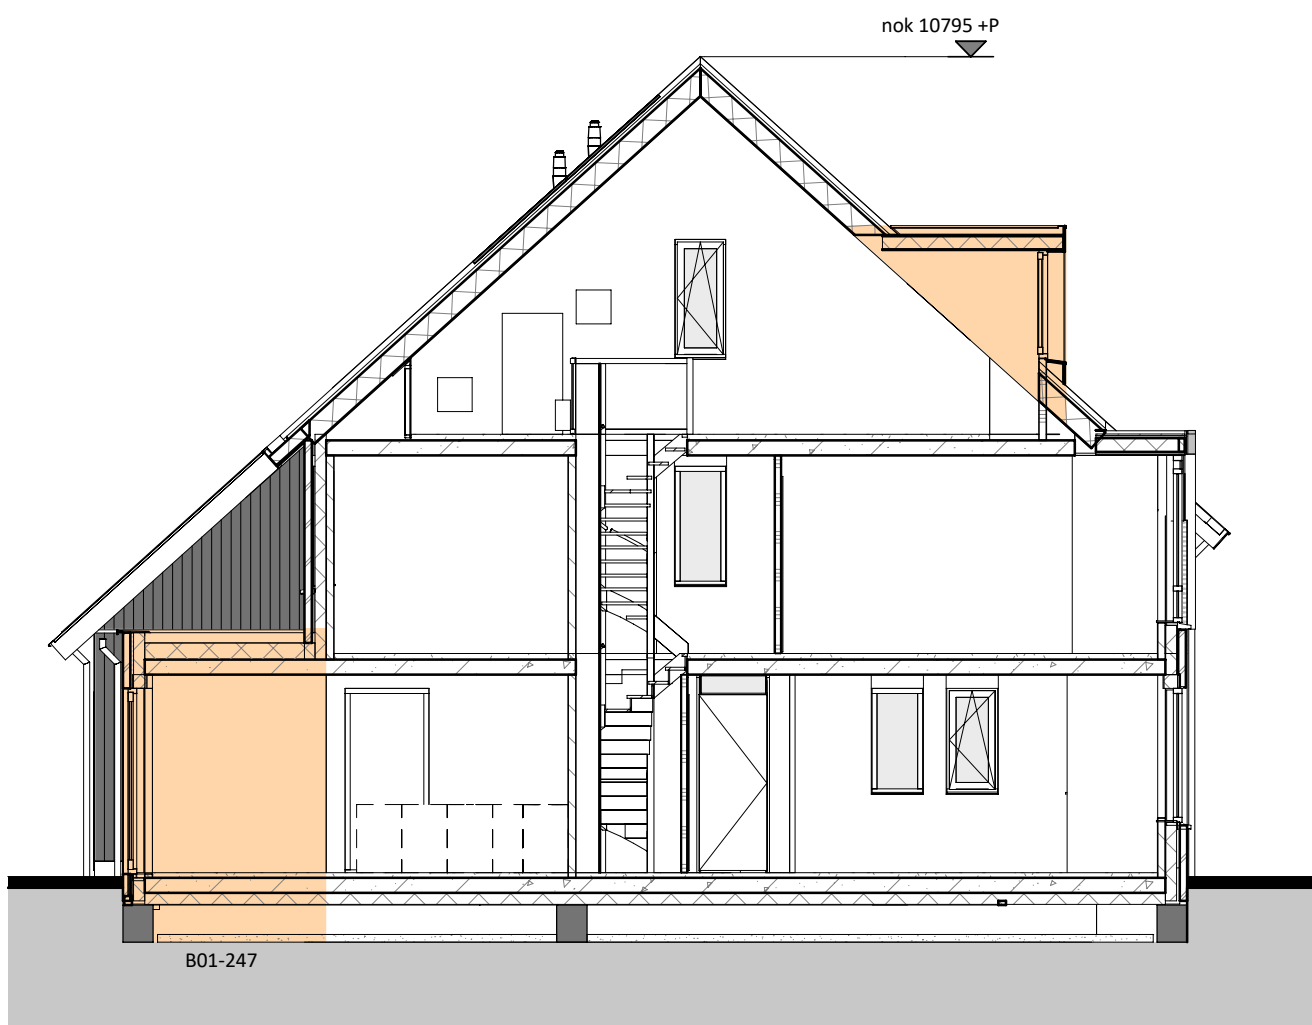

Doorsnede B

1 : 100

- 2^e1 kapwoning 02
- opties:
- uitbouw 2400mm
 - dakkapel breed (inwendige maat 1440mm)*

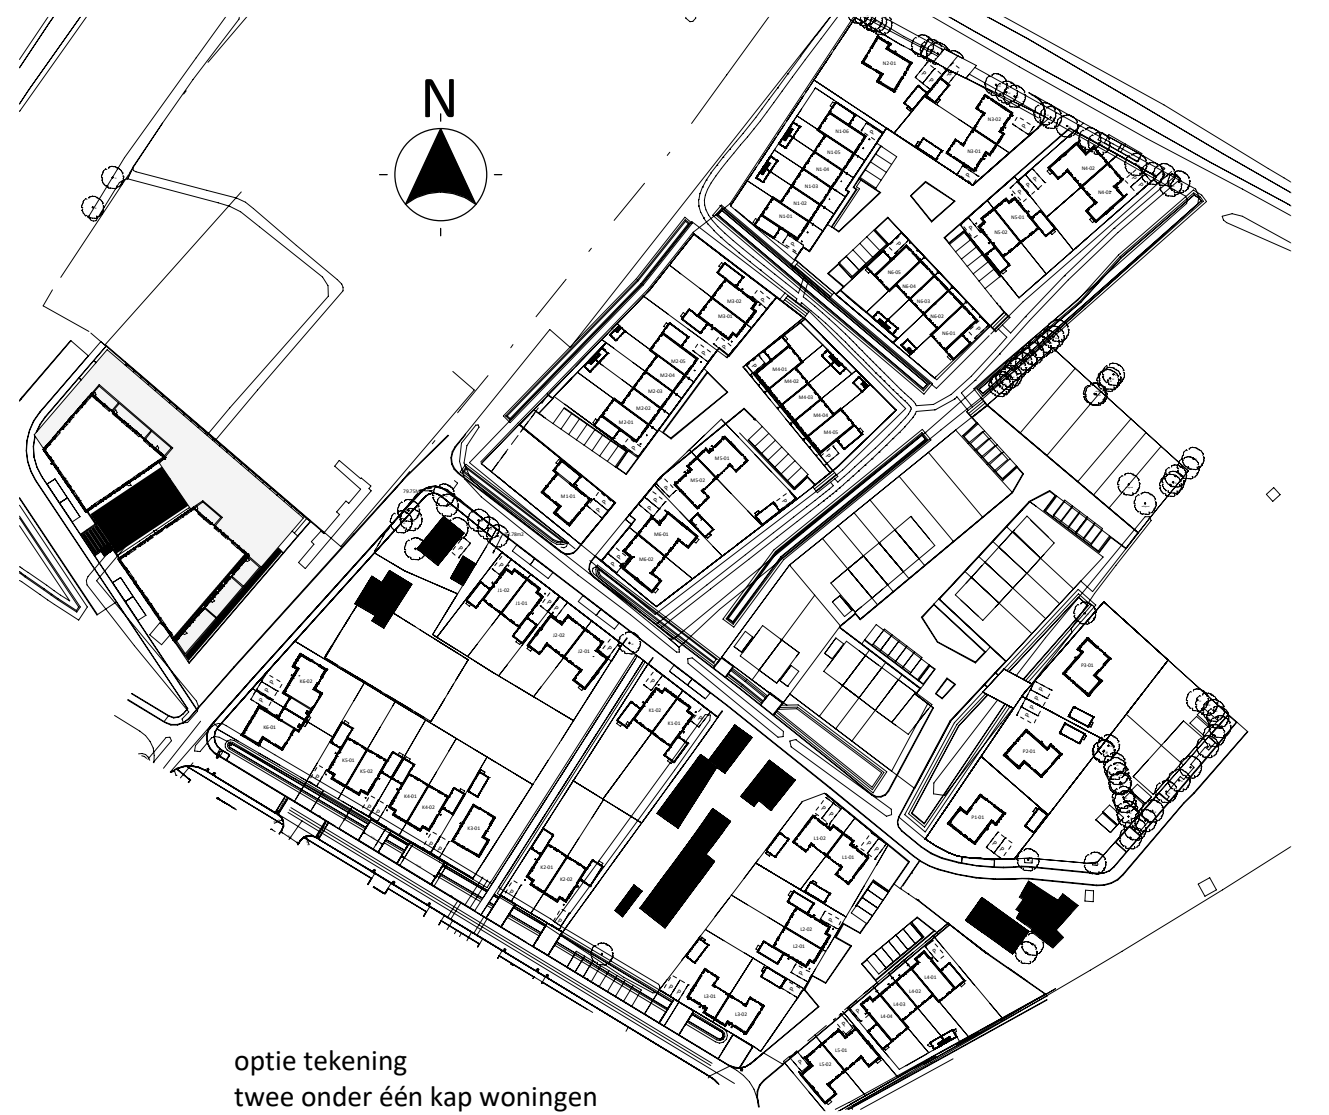

optie tekening
twee onder één kap woningen
type K1, M3, N5

architecten
TEAM
nijkerk

project:	SPAANSE LEGER - fase II Nijkerk		
opdrachtgever:	Spaanse Leger B.V.	Spaceshuttle 38, Amersfoort	
uitwerking:	FIER architecten	Nijkerk	033 247 1120 contact@FIERarchitecten.nl
construeur:	Brons Constructeurs & Ingenieurs B.V.		0541 539 802 info@bronsbv.nl

projectleider:	WAJ	datum:	20-09-2023
bouwkundige:	JR	wijziging:	
onderdeel:	GEVELS EN DRSN - TWEEKAPPER OPTIES	project nr:	21-057
(formaat) schaal:	(A1) 1:100	tekening nr:	BA-M3-201