
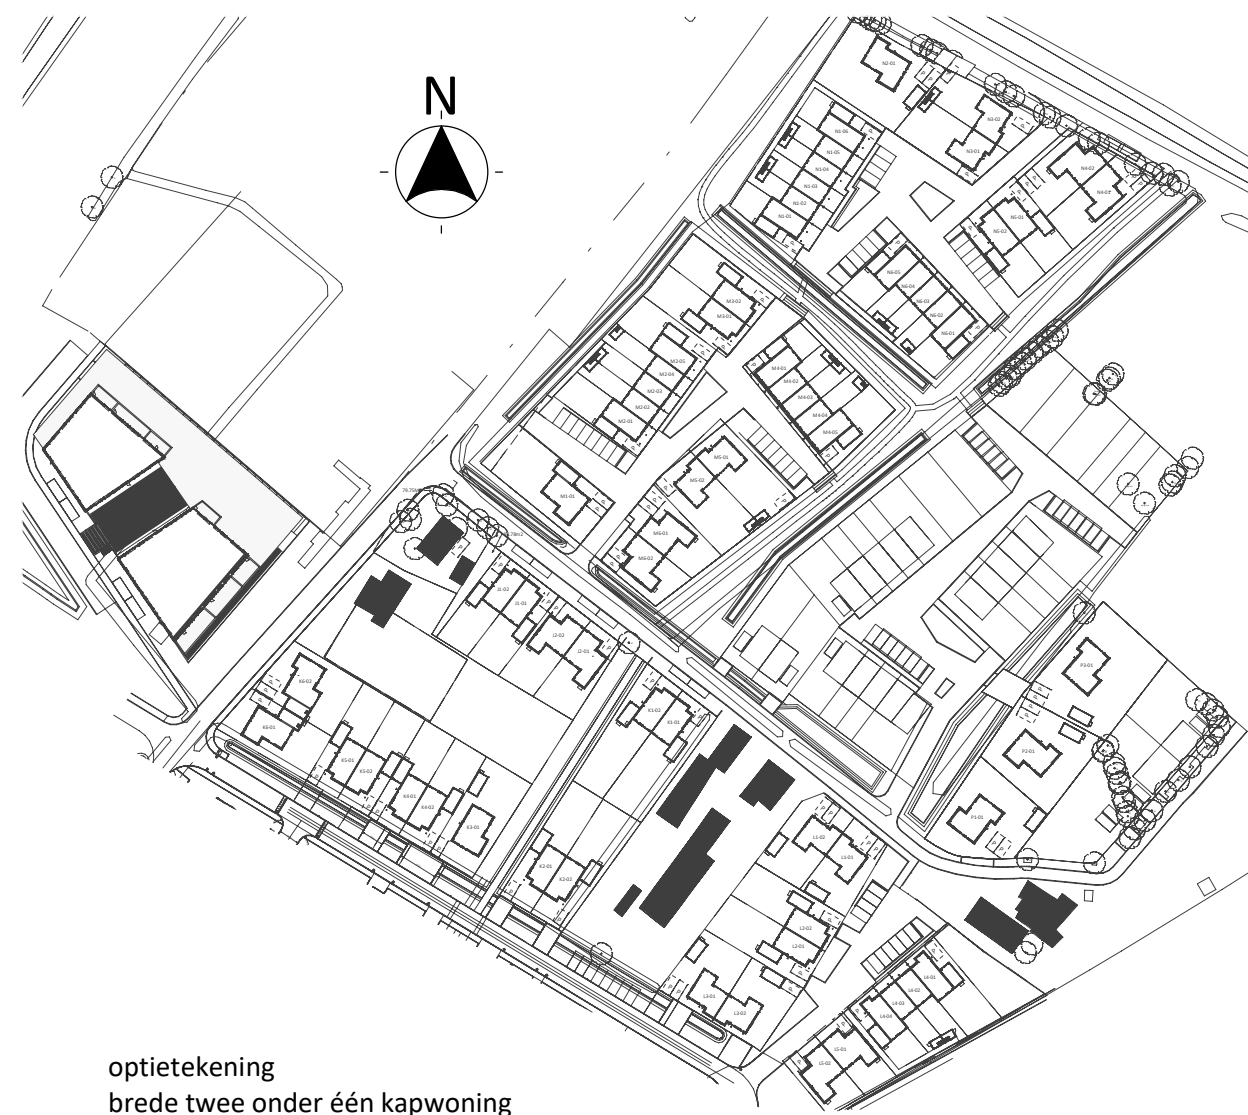
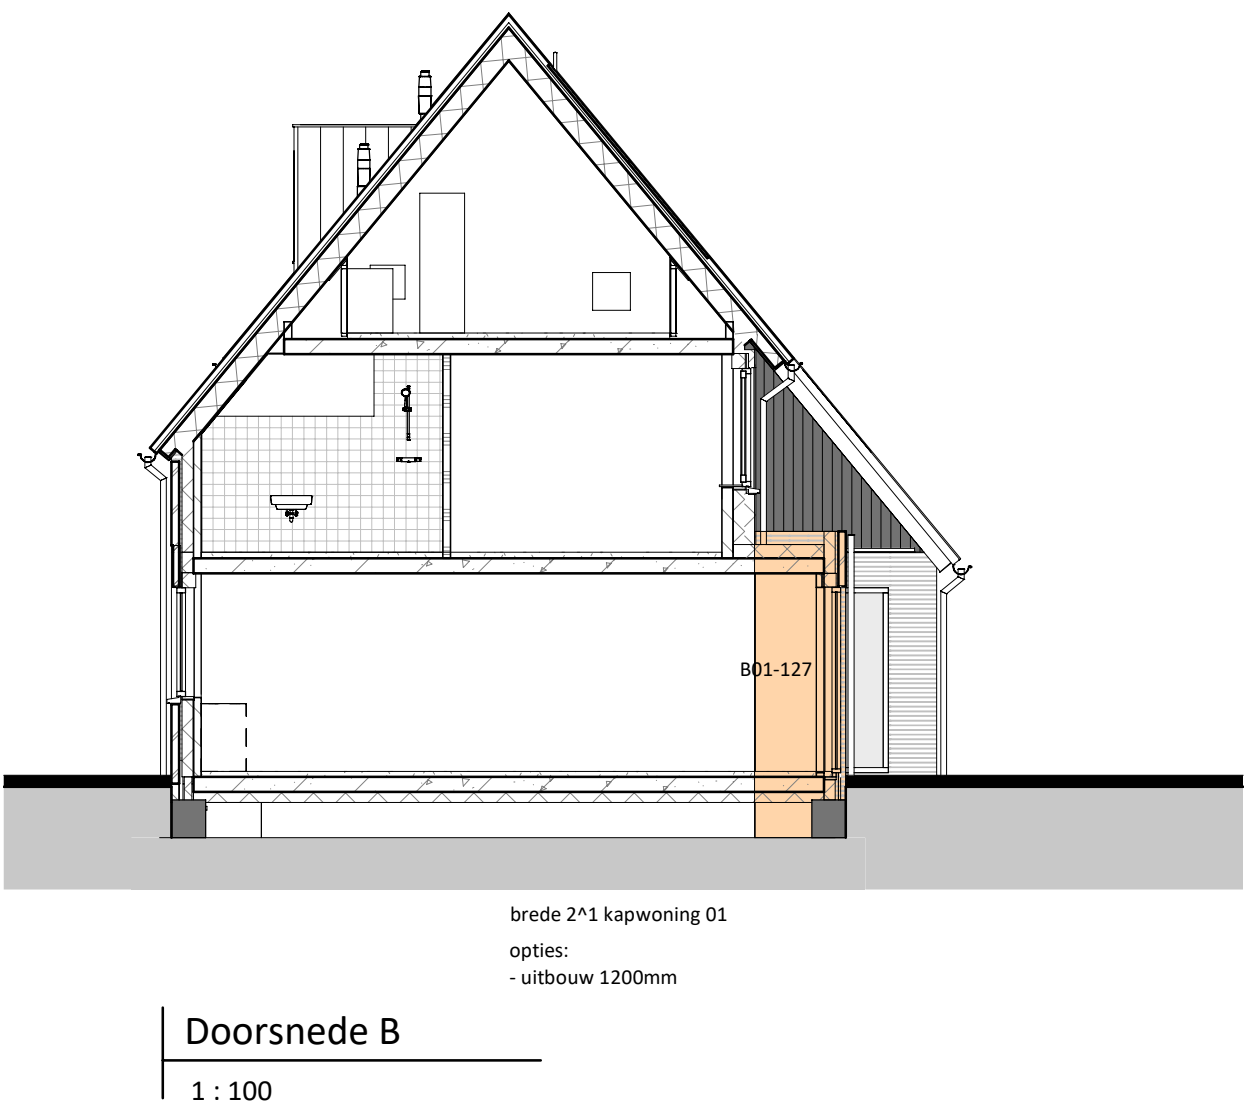
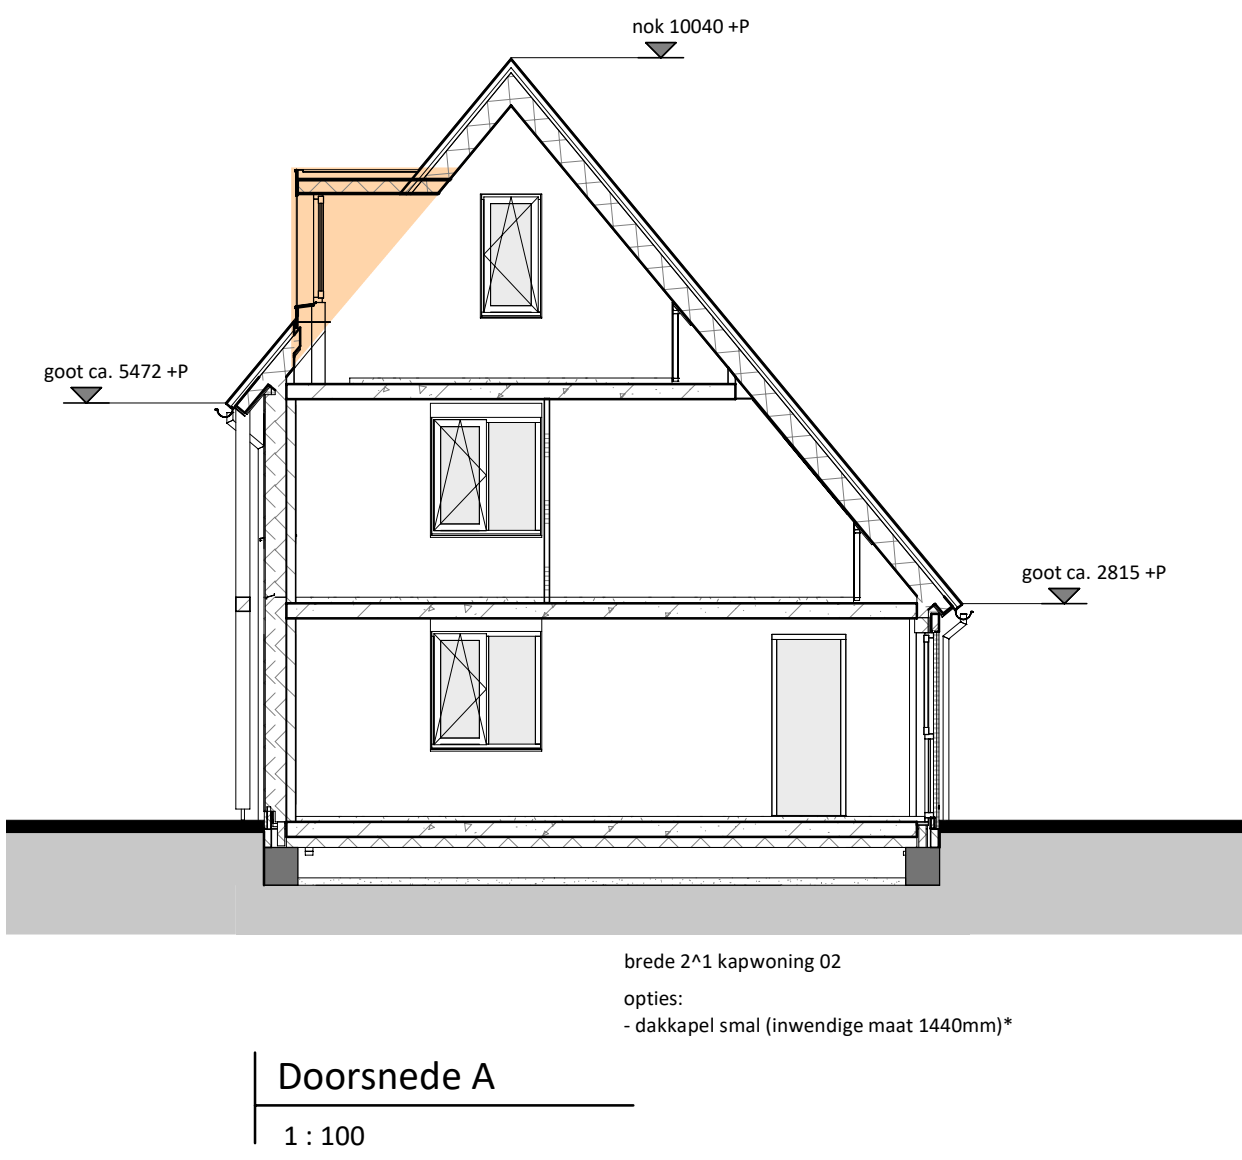
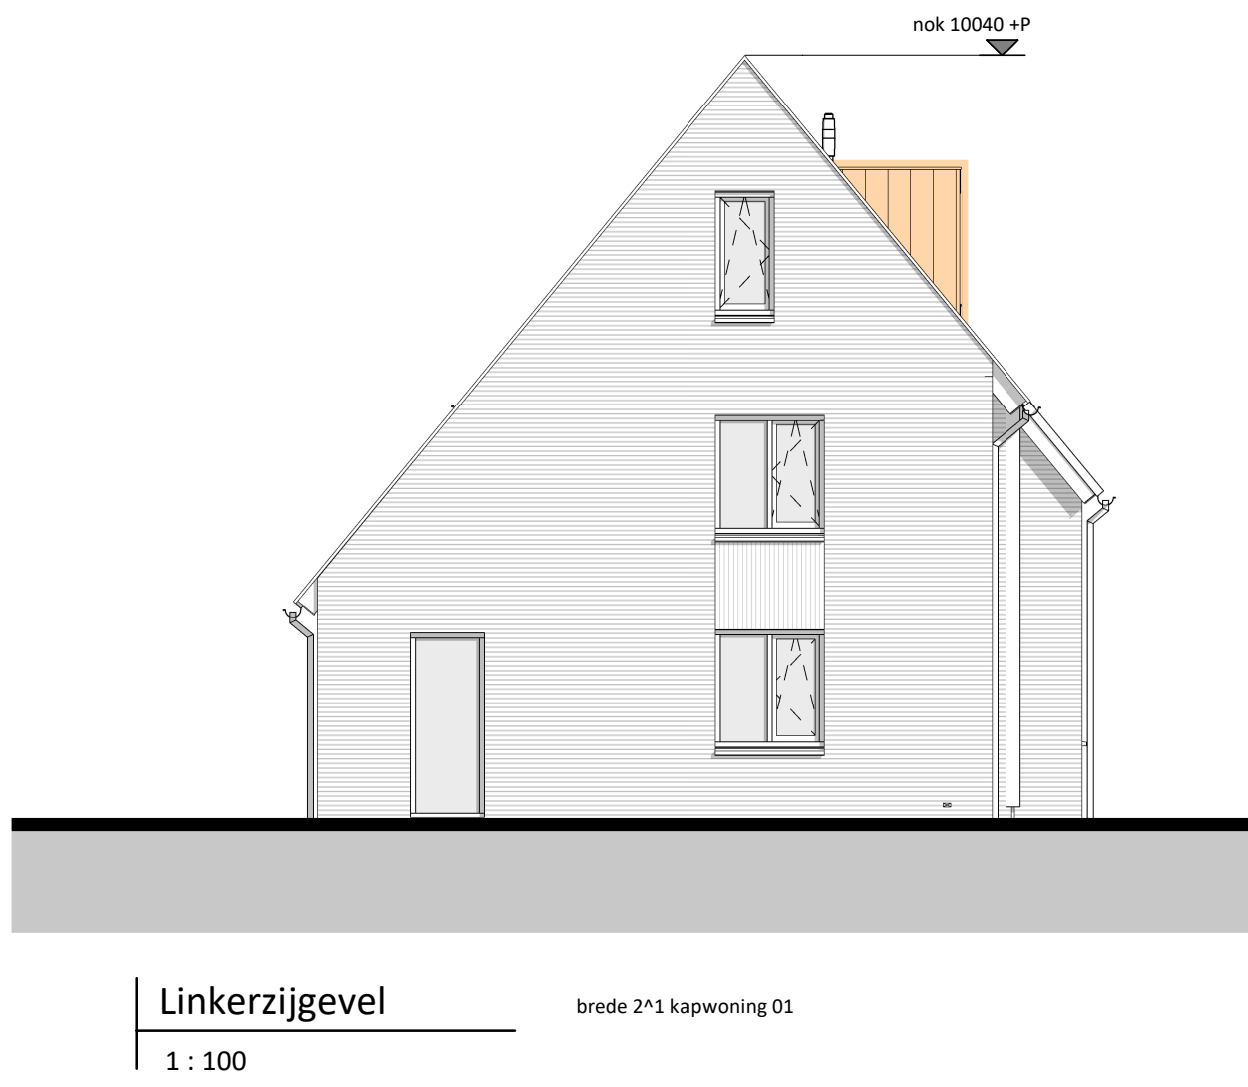
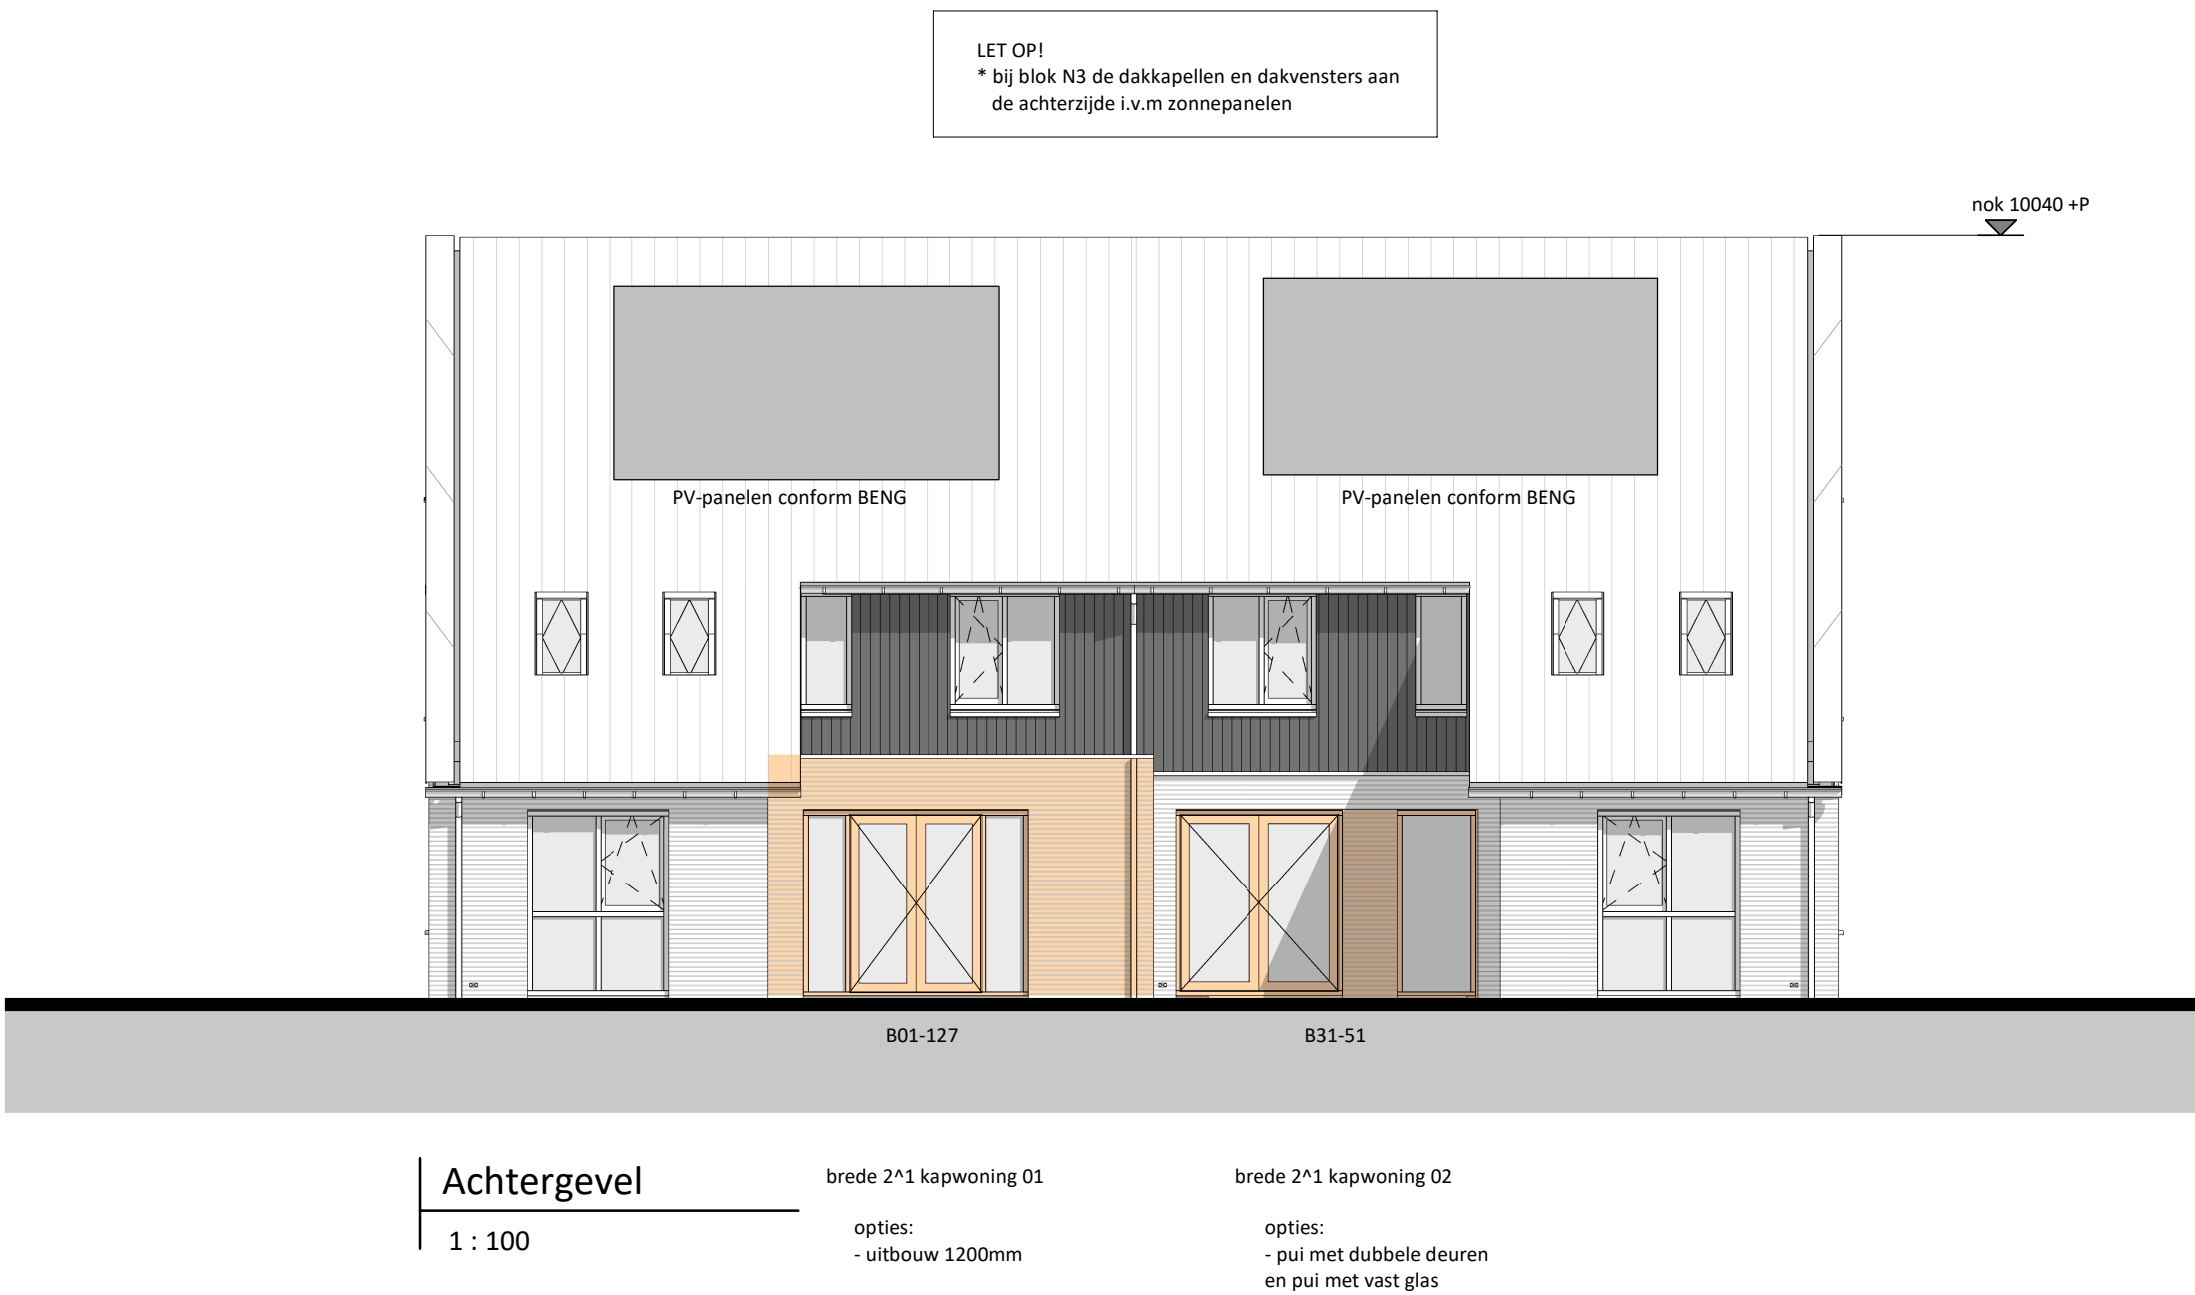


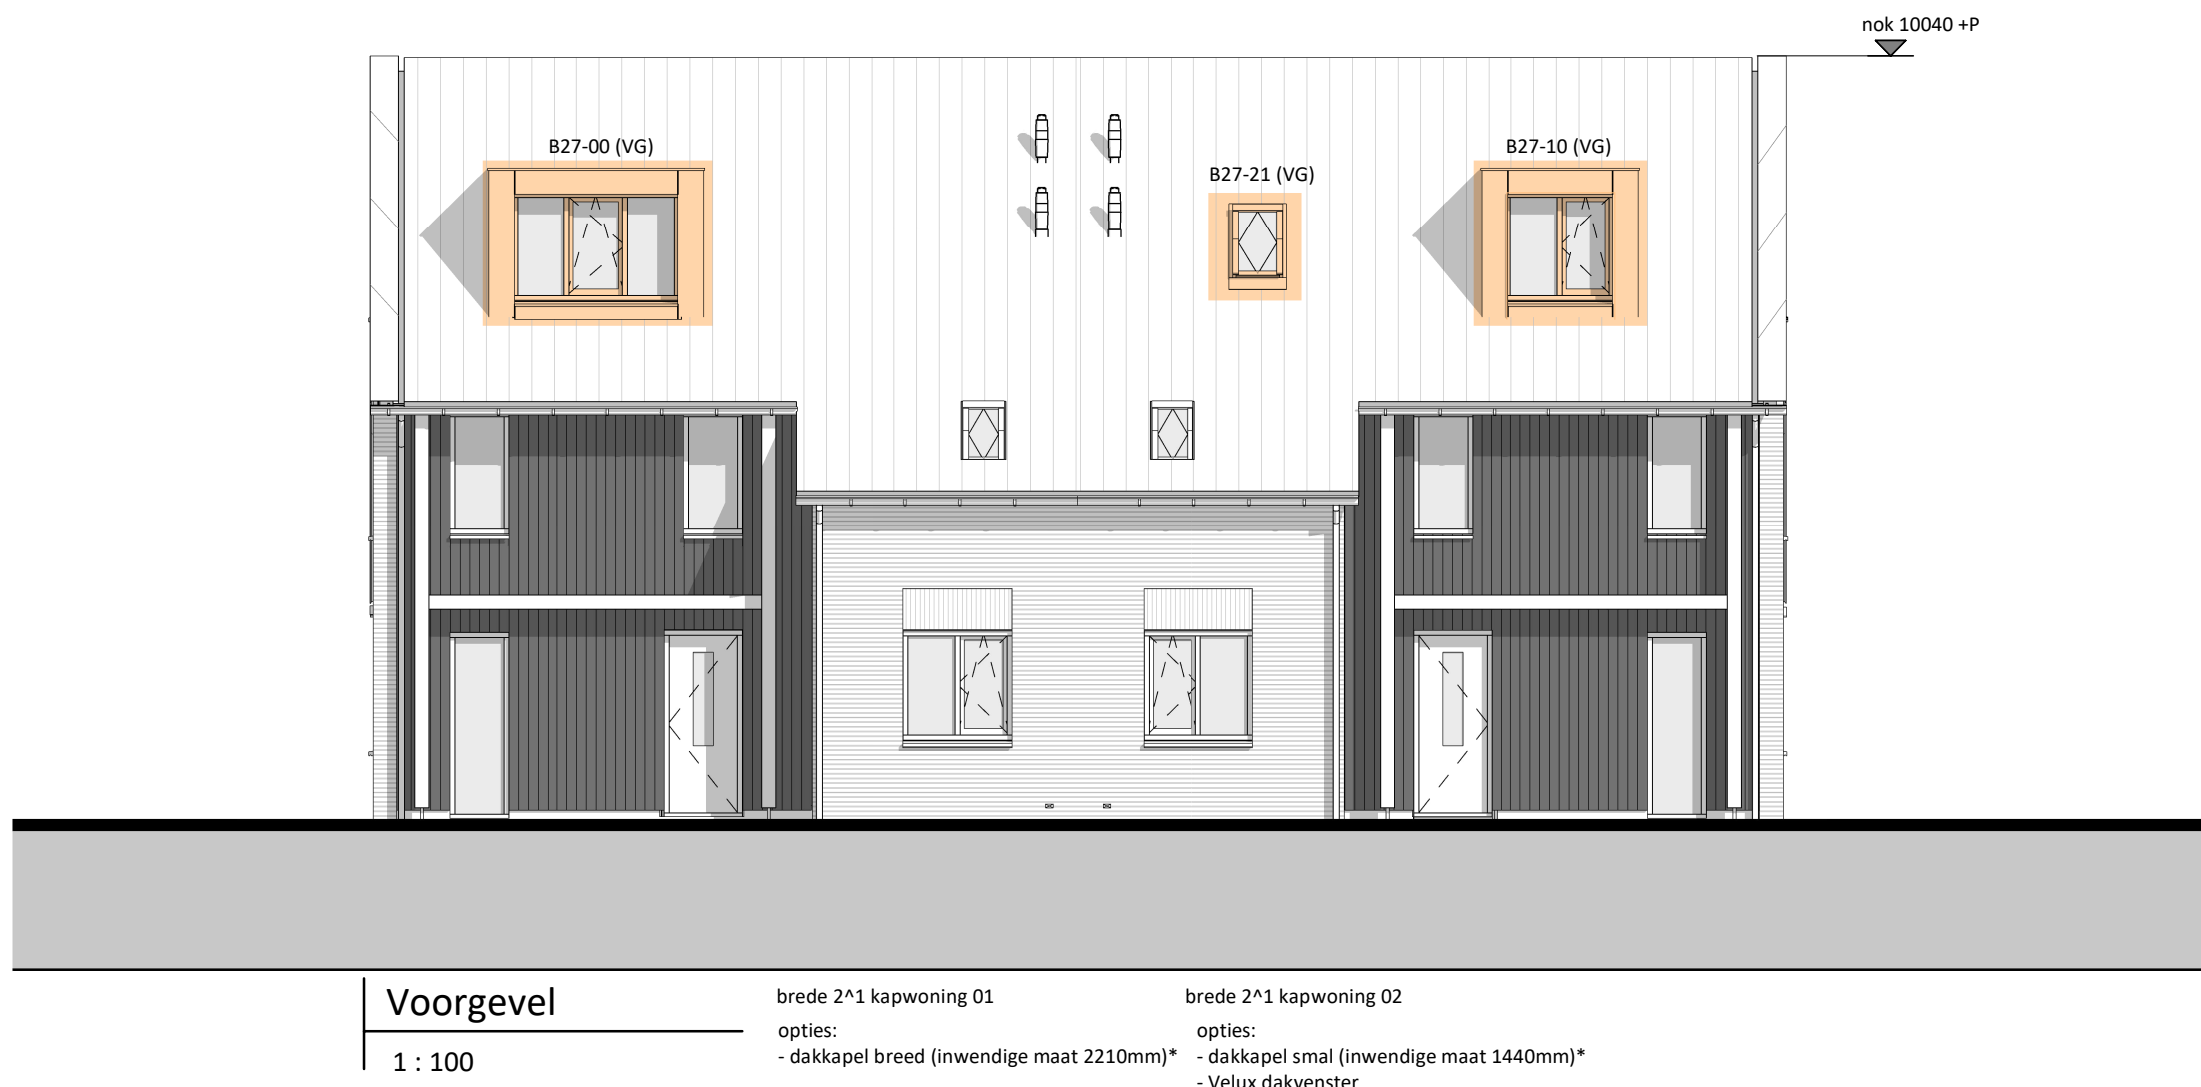

architecten
TEAM
nijkerk

project:	SPAANSE LEGER - fase II Nijkerk		
opdrachtgever:	Spaanse Leger B.V.	Spaceshuttle 38, Amersfoort	
uitwerking:	FIER architecten	Nijkerk	033 247 1120 contact@FIERarchitecten.nl
construcleur:	Brons Constructeurs & Ingenieurs B.V.		0541 539 802 info@bronsbv.nl
projectleider:	WAJ	datum:	20-09-2023
bouwkundige:	JR	wijziging:	
onderdeel:	GEVELS EN DRSN - BREDE TWEEKAPPER OPTIES	project nr:	21-057
(formaat) schaal:		tekening nr:	BA-M5-201