


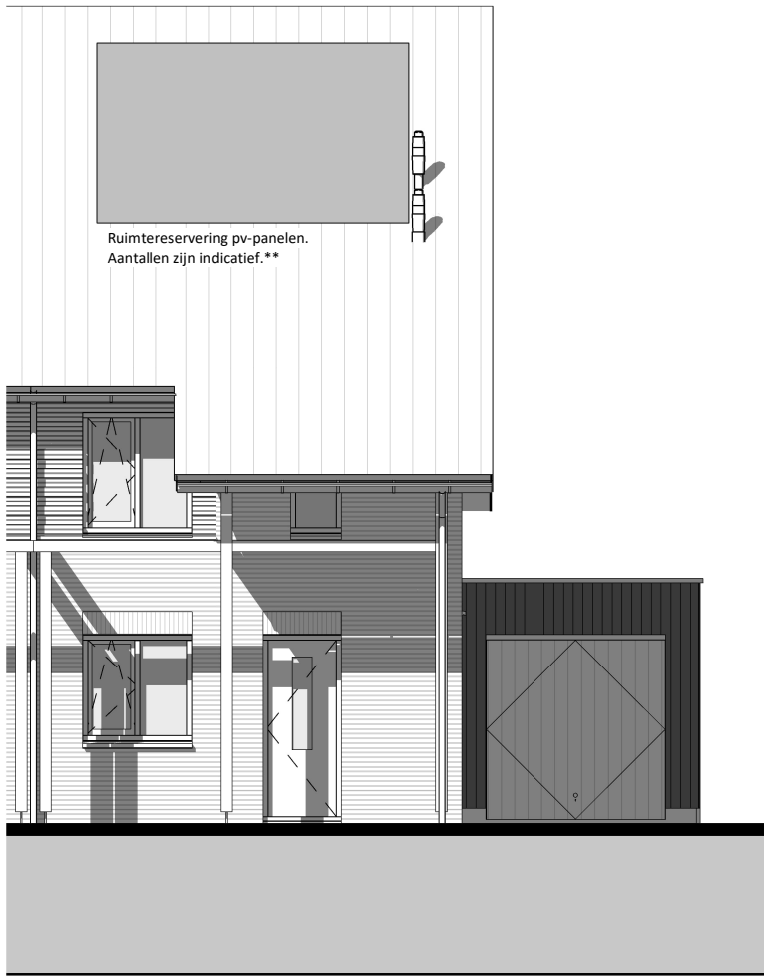


voorgevel

1 : 100




achtergevel

1 : 100

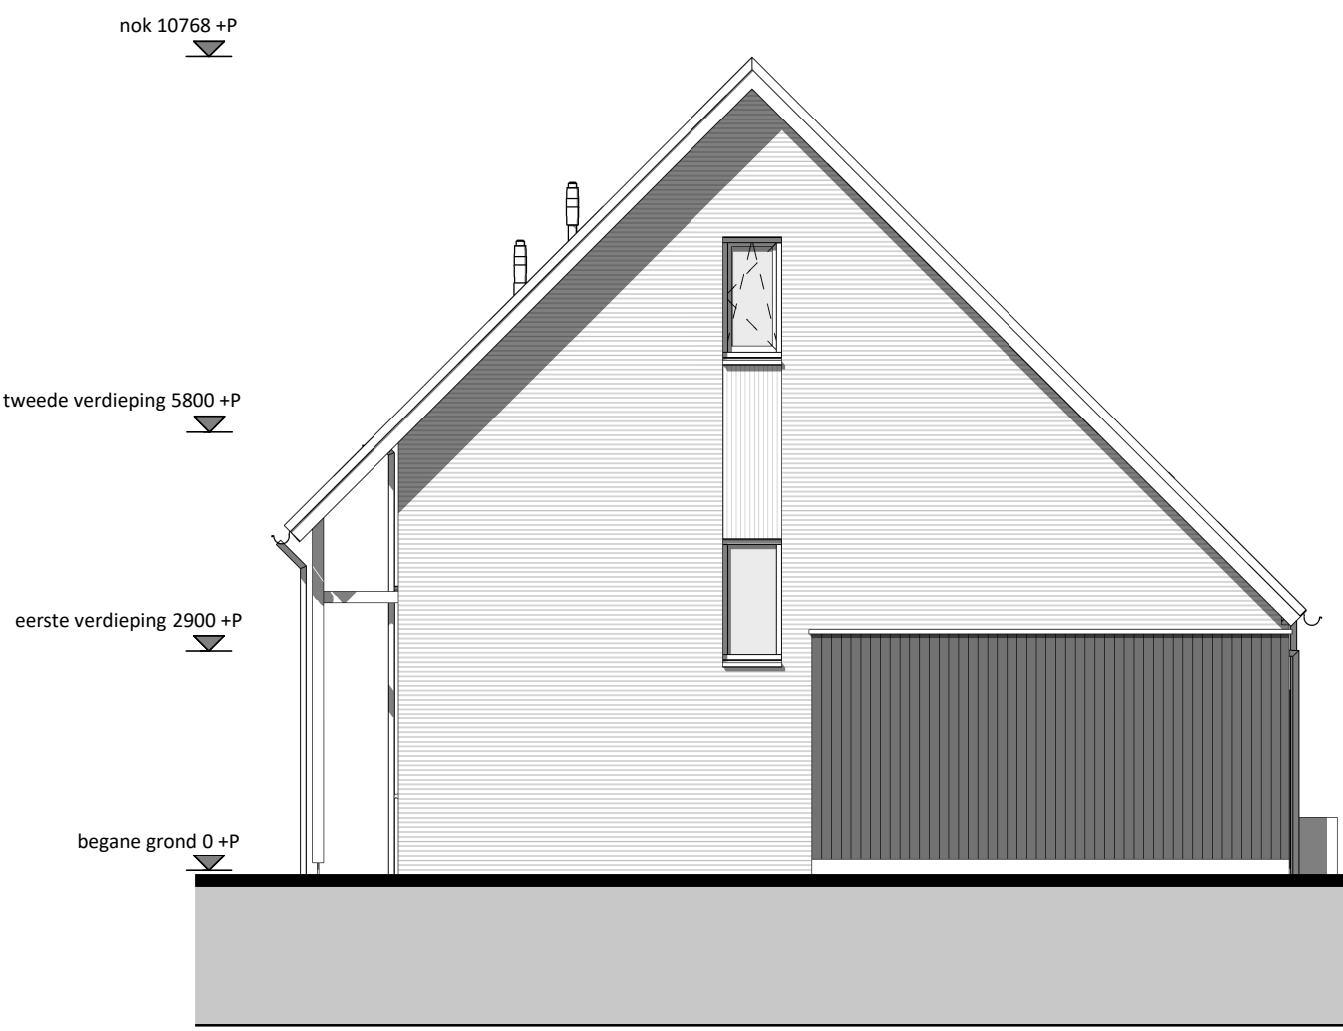

rechttergevel

1 : 100

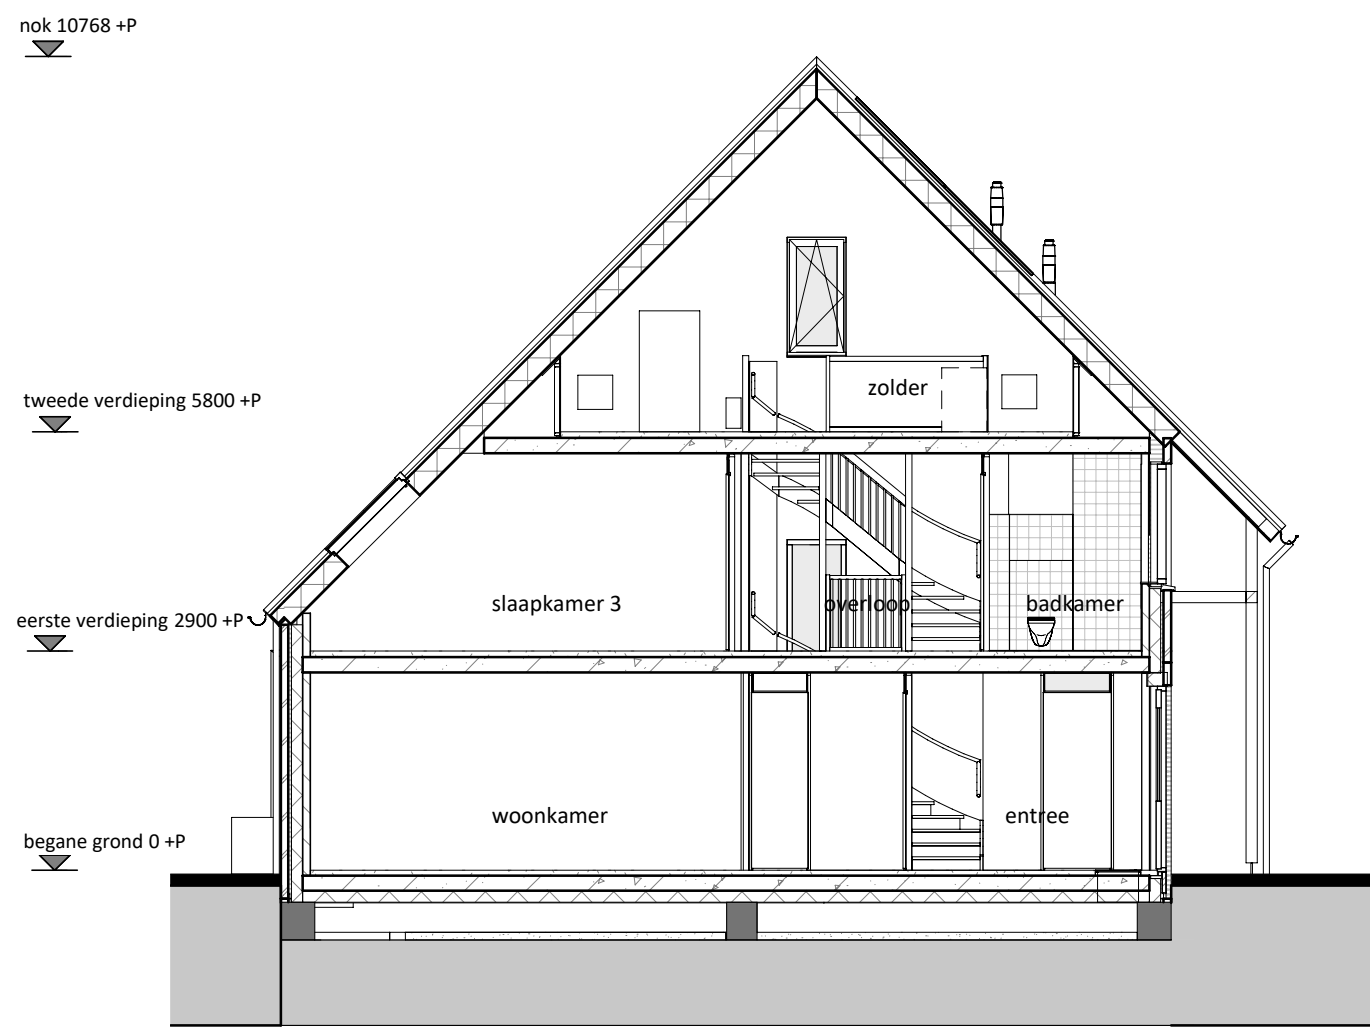

doorsnede

1 : 100

RENVOL	
	Entree woning
	Tegels op afschot t.p.v. douche (afvoer met vloerput)
	Tegels
	Paneel
	Bovenlicht
E & W	
	Meterkast (min. 350x770 mm)
	omvormer PV-panelen
	Mechanische ventilatie
	Wärmepomp
	Vloerverwarmingsverdeler
	Mogelijke opstelplaats wasmachine
	enkele wandcontactdoos
	dubbele wandcontactdoos
	loze leiding vanuit meterkast
	plafondlichtpunt
	wandlichtpunt
	rookmelder
	schakelaar
	wisselschakelaar
	3-standen mv schakelaar (incl. CO2 sensor)
	3-standen mv schakelaar (draadloos)
	mv CO2 sensor
	thermostaat (bedraad)
	deurbel
	bel, schel
	mechanische ventilatie (afvoer), natuurlijke toevoer*
	vloerverwarming
	elektrische radiator

* Verblifgebieden voorzien van ventilatieroosters verdekt boven het kozijn


* Bij de bepaling van de hoeveelheid daglicht is conform bouwbesluit op een aantal posities gebruikgemaakt van de zogenaamde krijtstreep methode. Op verzoek van de koper kan de bij de bouwvergunning horende berekening met de positie van de krijtstreeplijn worden verstrekt

Algemeen:
Belendingen, tuinen, hagen, hekwerken, hemelwaterafvoeren etcetera, zijn afhankelijk van naastgelegen woningen en optionele uitbouwen (zie situatietekening)

Voorbehouden:
De maten op de tekening zijn indicatief en aangegeven in millimeters / m², hier kunnen geen rechten aan worden ontleend. In werkelijkheid kunnen de maten afwijken.


** Het aantal, positie en afmetingen van de PV-panelen kunnen afwijken aan de hand van de definitieve kopers keuze opties en definitieve BENG berekening.

Kleur- en materiaalstaat blok M2	
Onderdeel	Kleur en materiaal
METSELWERK	39B160, Grijs genueanceerd (NELISSEN ROCA)
VOEG KLEUR	Antraciet kleurnr. 300
GEVEL ACCENTEN	28N53, Mangaan zwart (relief metselwerk)
KLEUR KOZIJNEN & GEVELLATEIEN	RAL 7015 - leigrijs
WATERSLAGEN	betonnen waterslagen betongrijs
KLEUR VOORDEUR	aluminium waterslagen conform kleur kozijn
DAK AFWERKING	RAL 7015 - leigrijs
GEBINTEN ETC.	HP10, vlakke pan Leikleur
BOEIBOORDEN / AFTIMMERINGEN	Gebinten hout douglas fijn bezaagd naturel
Garantieplex o.g.	RAL 7015 - leigrijs
O.K. OVERSTEK GOOT	hout garantieplex RAL 7015 - leigrijs
AFDEKKERS TOPGEVEL	daktrim platte daken bergingen en aanbouwen RAL 9005
GOTEN	zinken mastgoot M44
HWA	zinken hemelwaterafvoer rond
DAKVENSTERS	Velux - binnenzijde wit
PV PANELEN	indak zwarte panelen met omranding in zwart
BERGINGSDEUR	kanteldeur RAL 9005 (hoekwoning)
BERGINGEN	aangebouwde berging plat zwarte plank verticaal (hoekwoning)
BERGING woning M2-04	vrijstaande berging plat zwart plank horizontaal
BERGINGEN woning M2-02 & M2-03	gecombineerde berging zwarte plank horizontaal (tussenwoning)

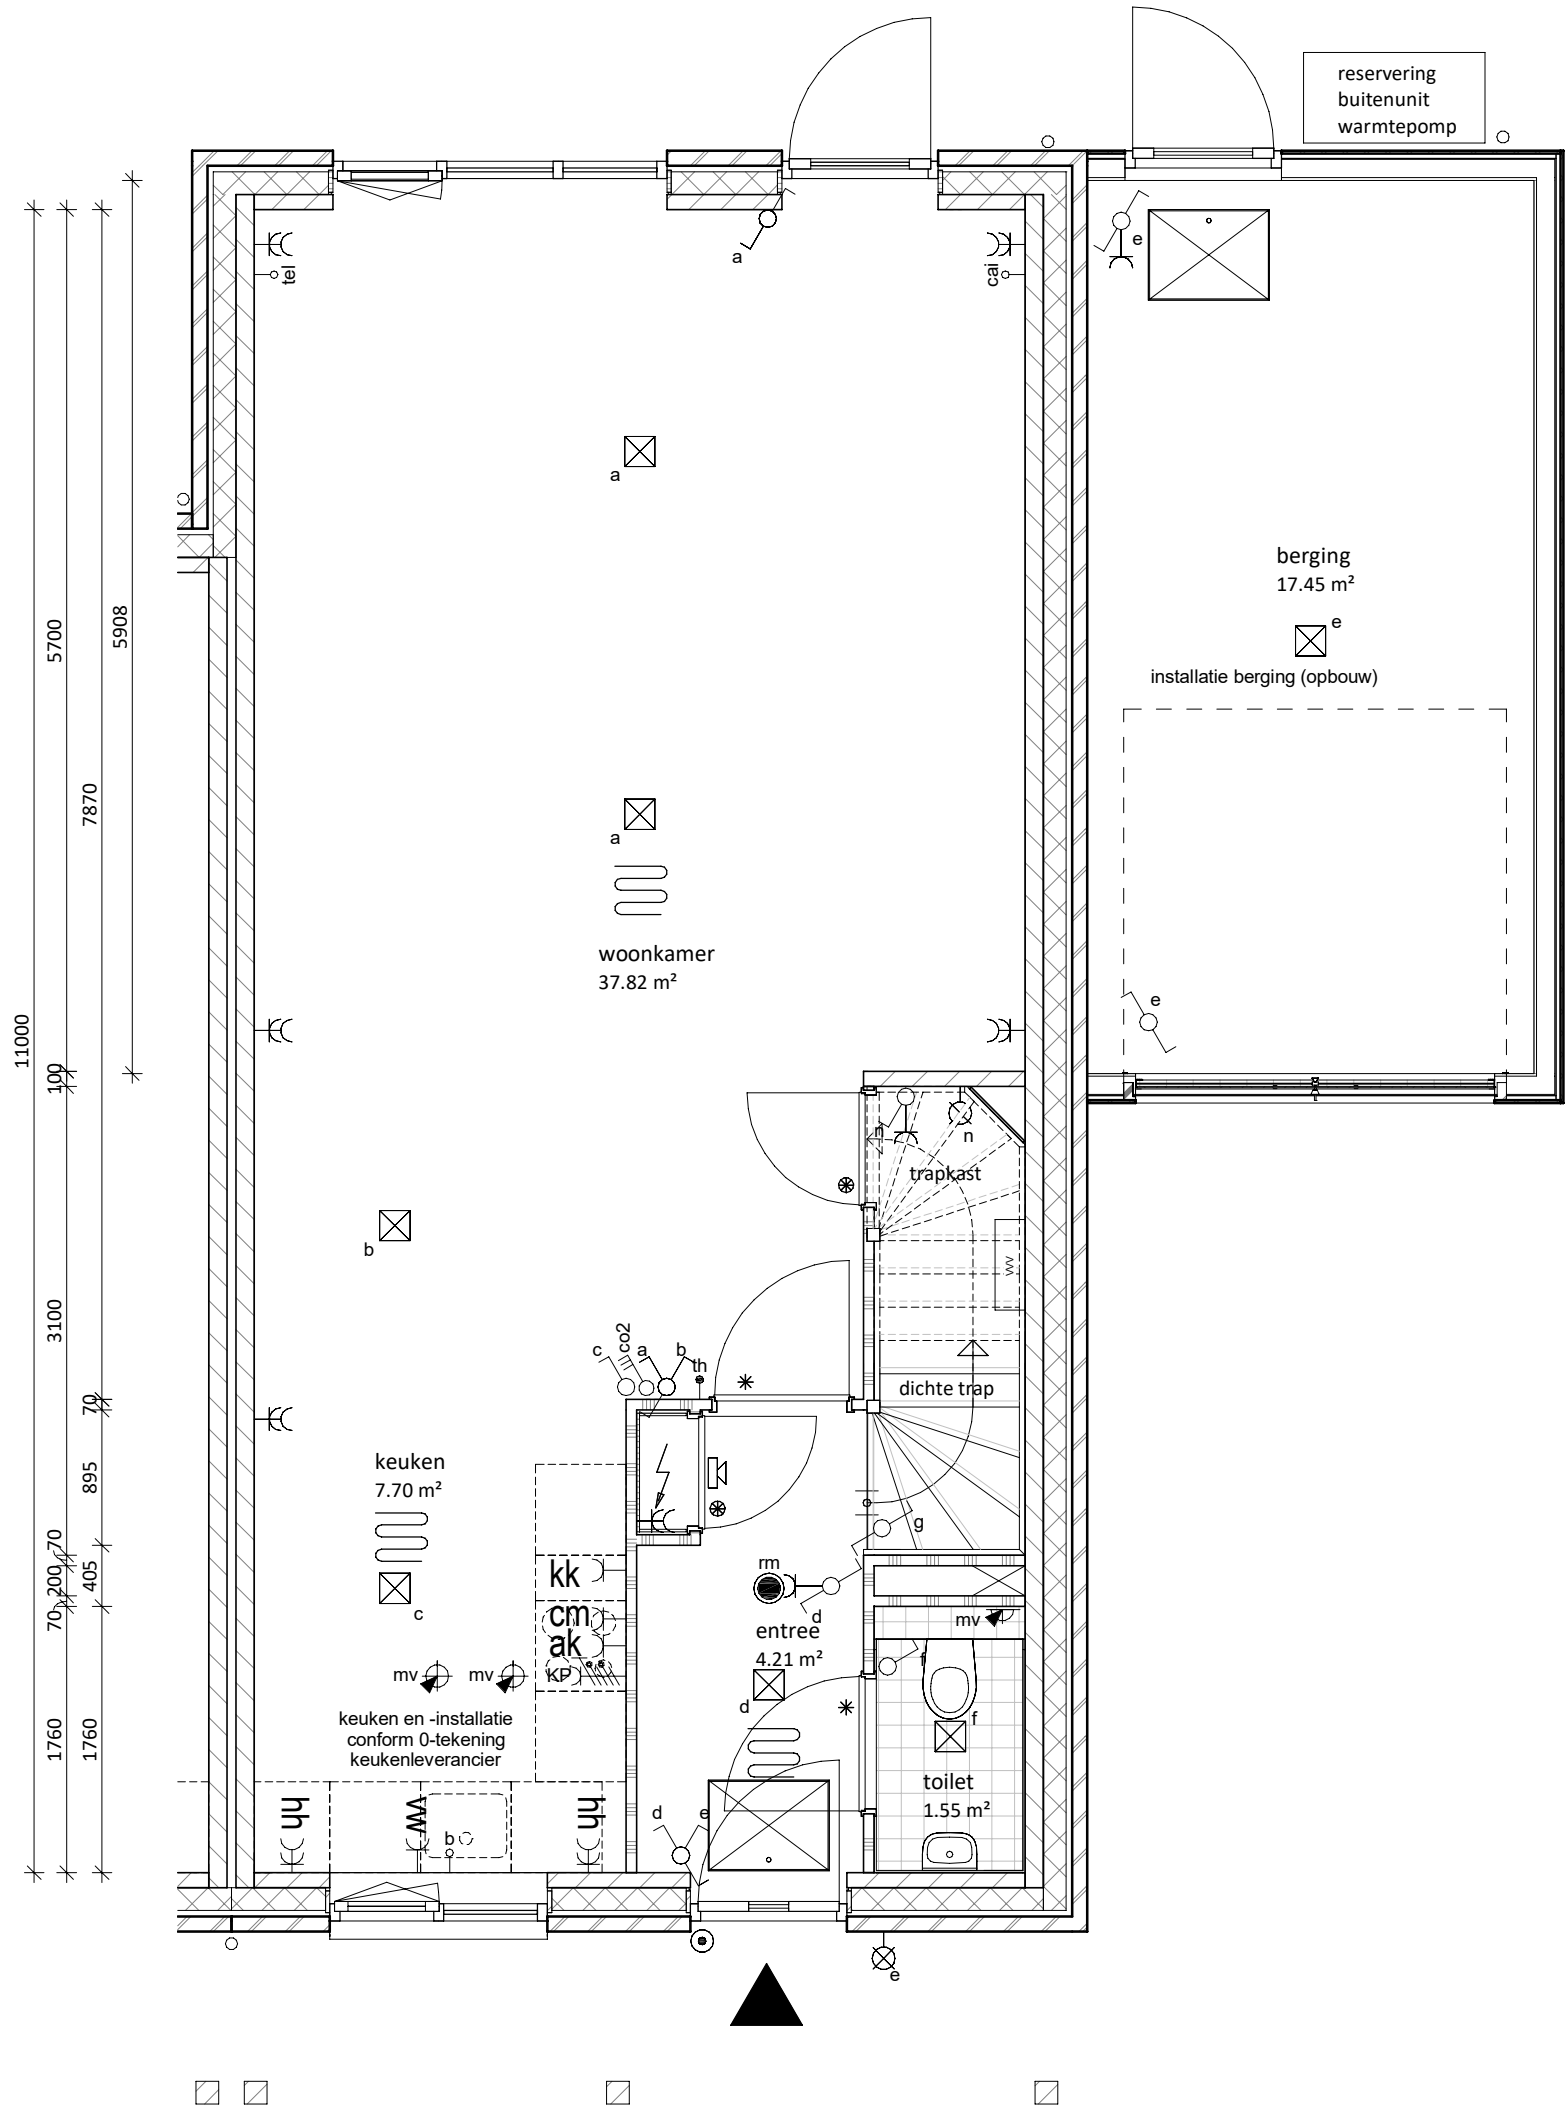


begane grond

1 : 50

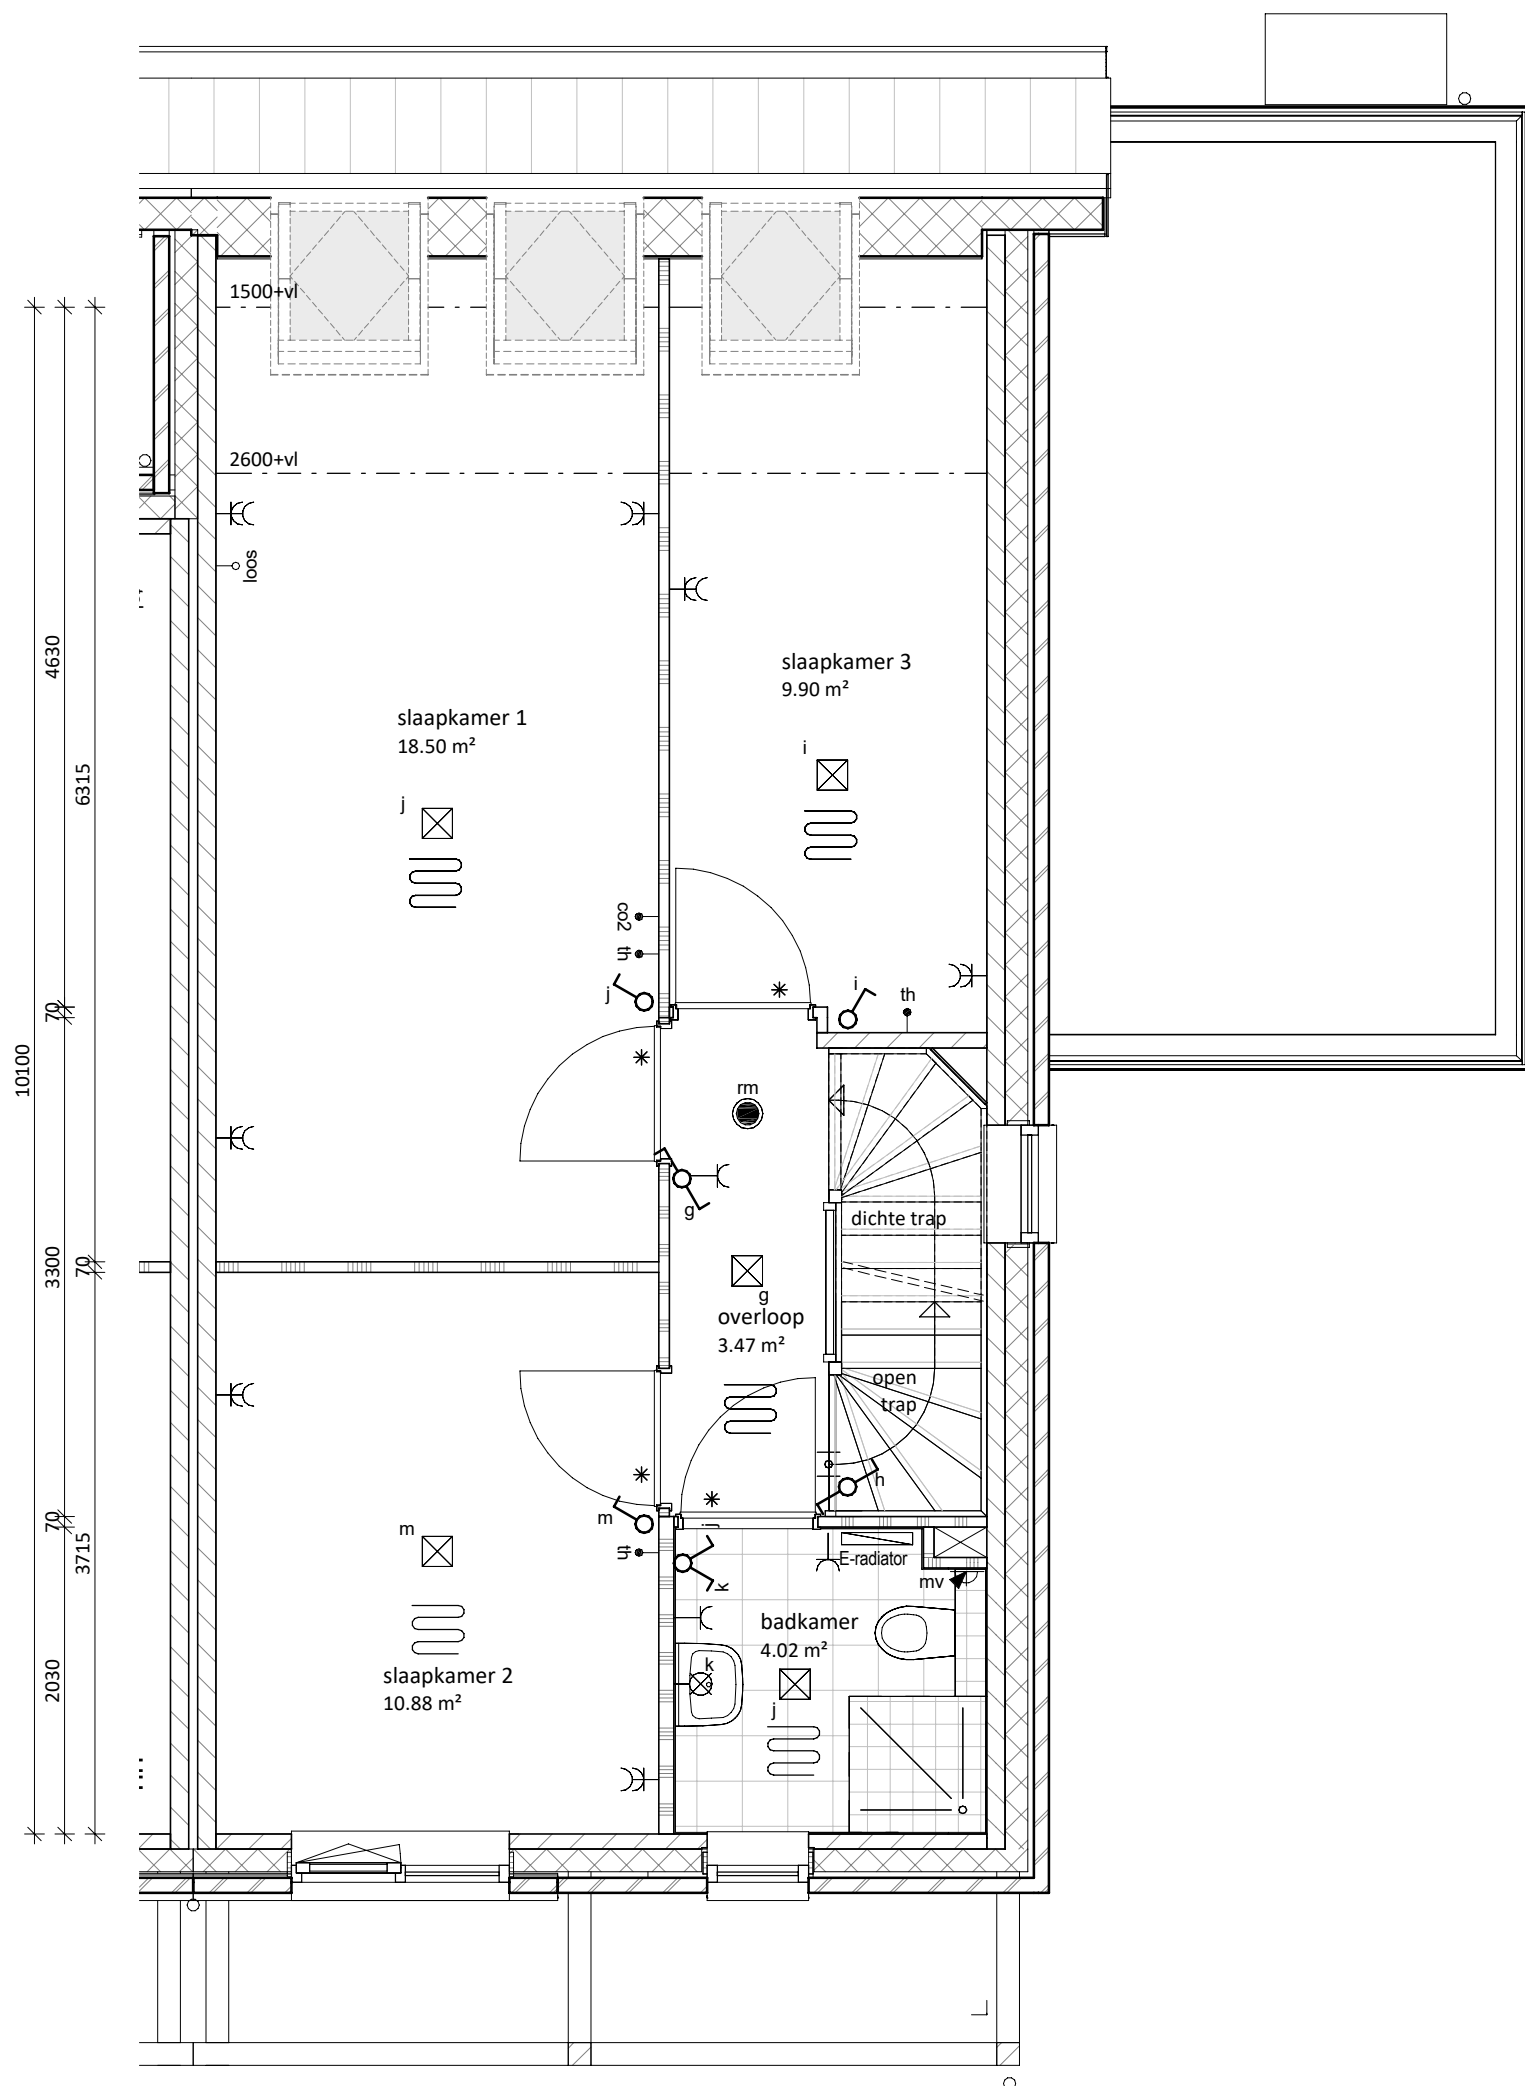


eerste verdieping

1 : 50

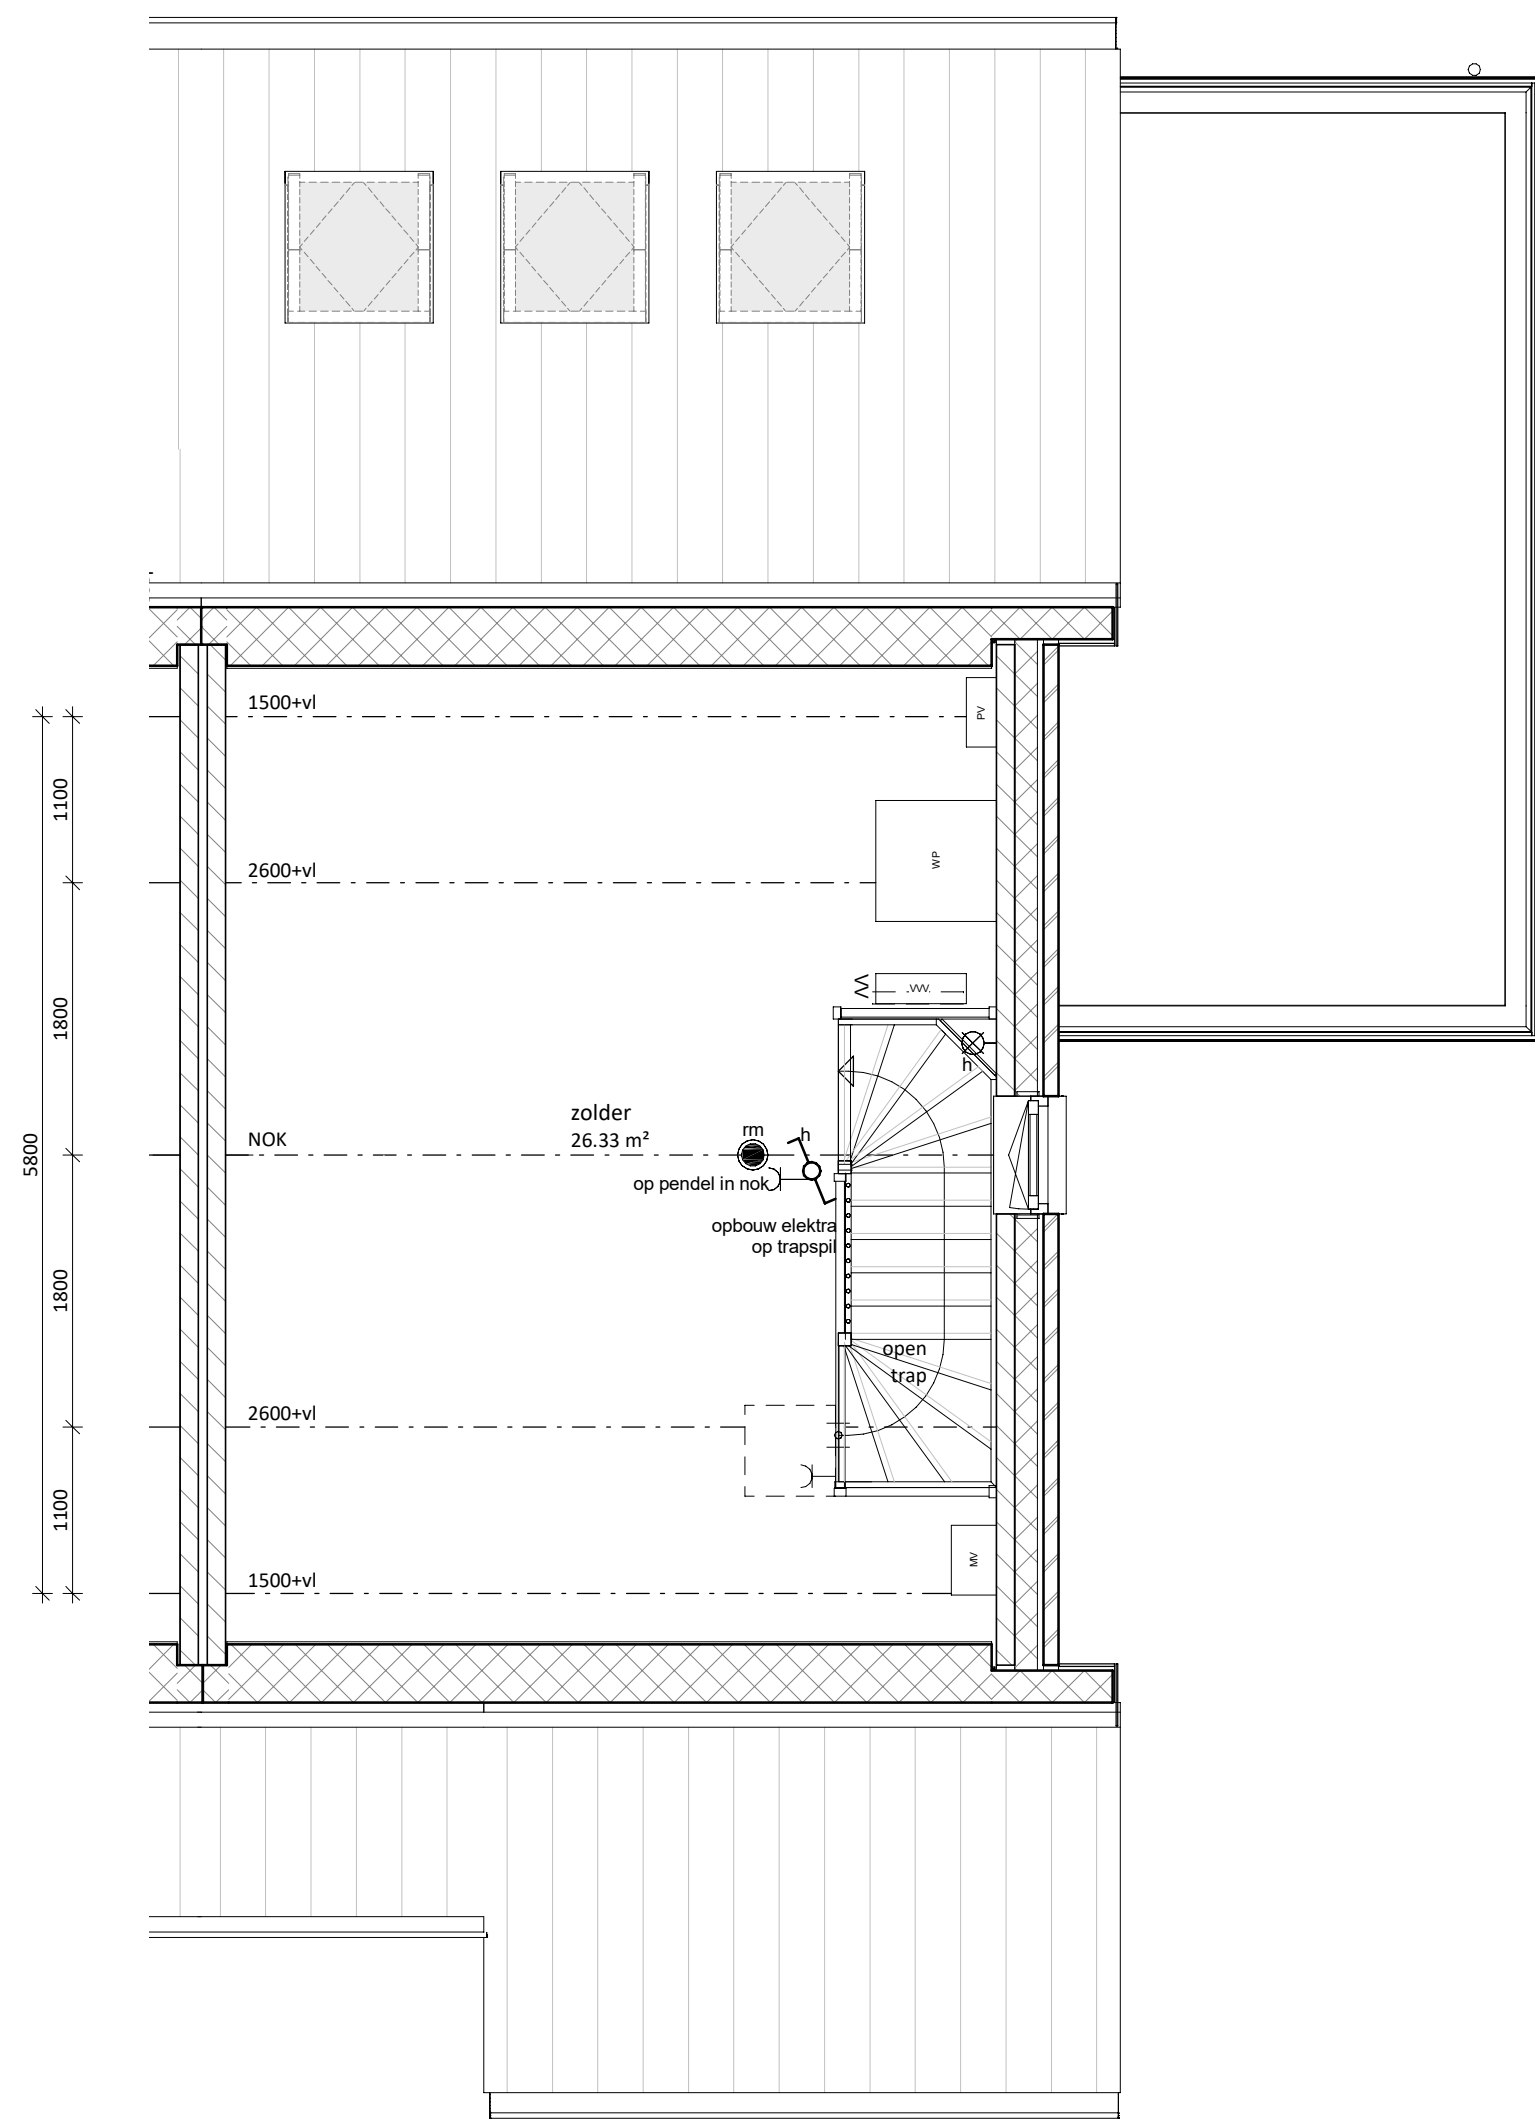

tweede verdieping

1 : 50

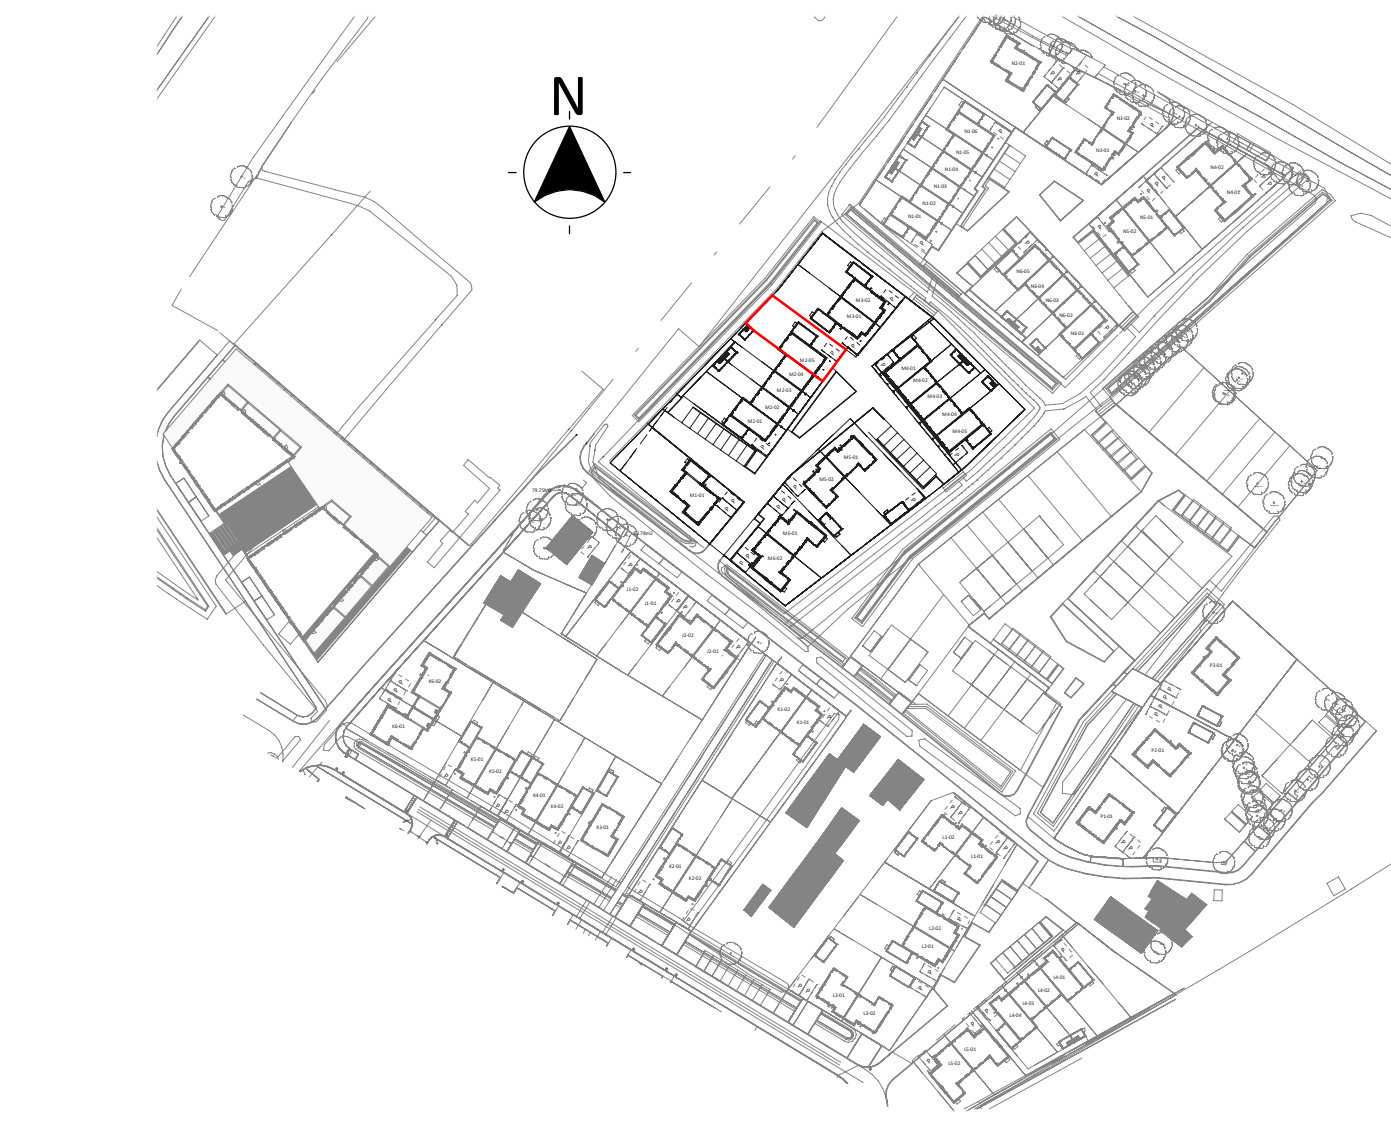

architecten TEAM nijkerk		project: SPAANSE LEGER - fase II Nijkerk	
opdrachtgever: Spaanse Leger B.V.		Spaceshuttle 38, Amersfoort	
uitwerking: FIER architecten		Nijkerk	
construeerder: Brons Constructeurs & Ingenieurs B.V.		033 247 1120 0541 539 802	
projectleider: WAJ		datum: 20-09-2023	
bouwkundige: JR		wijziging: 21-057	
onderdeel: VERKOOPTEKENING BNR M2-05		project nr: 21-057	
(formaat) schaal:		tekening nr: VK-M2-05	