



voorgevel

1 : 100


achtergevel

1 : 100



rechtergevel

1 : 100

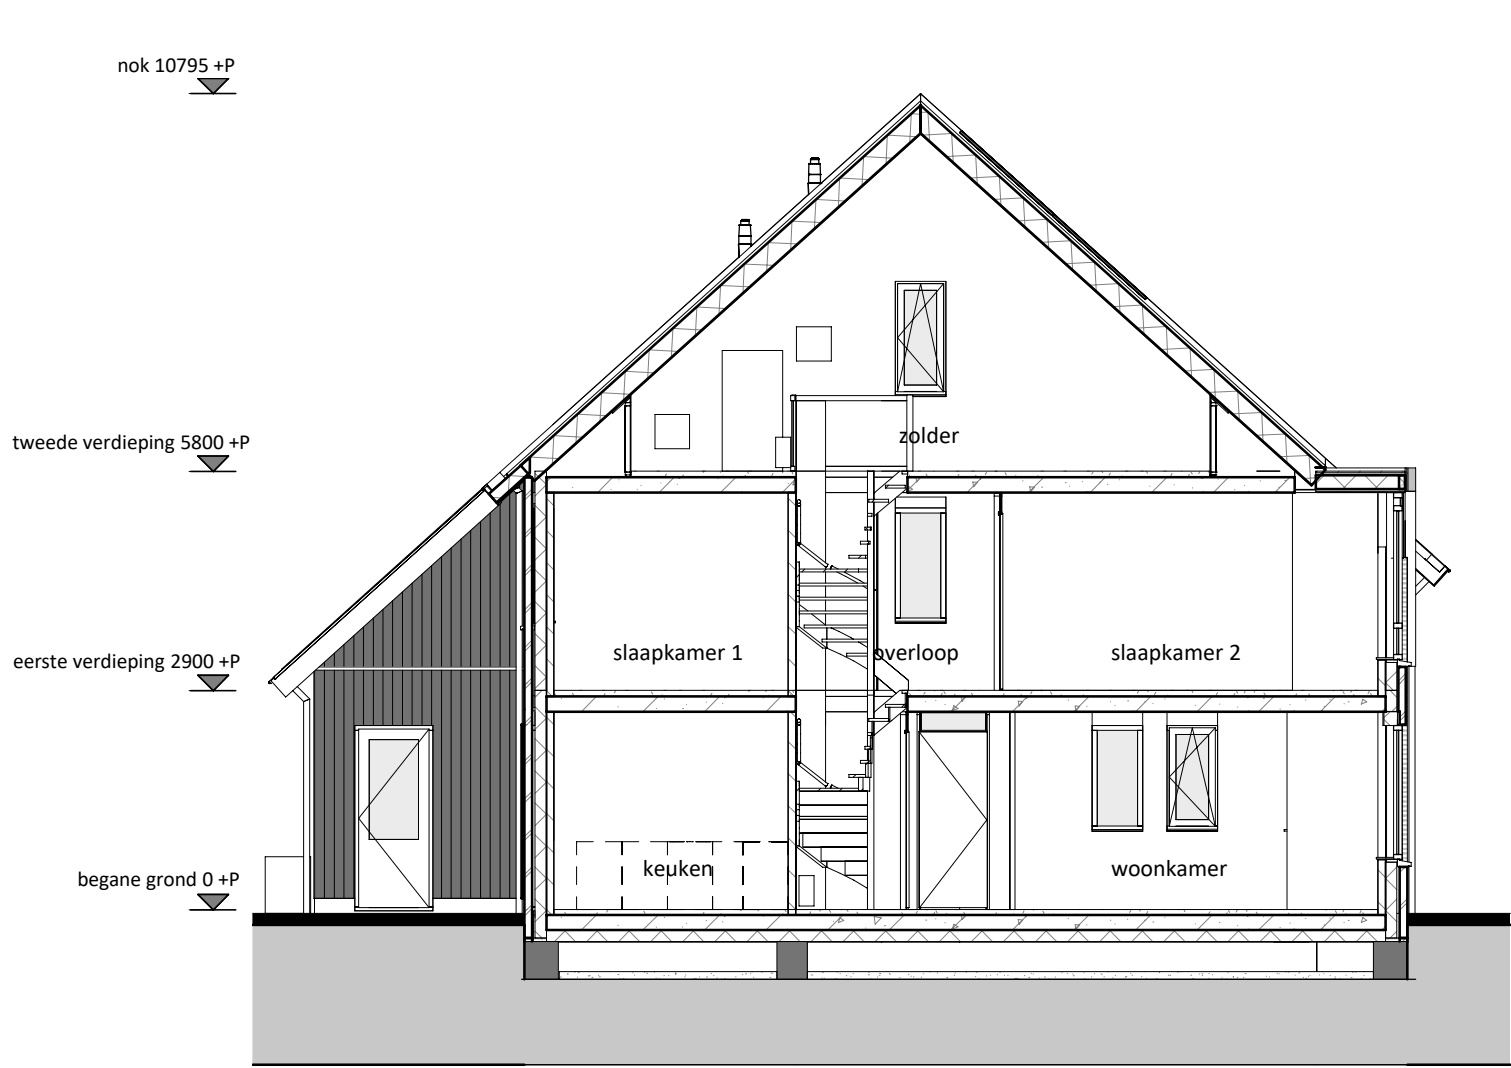

doorsnede

1 : 100

RENVOL

- ▲ Entree woning
- Tegelwerk op afschot t.p.v. douche (afvoer met vloerput)
- Tegelwerk
- ⊗ Paneel
- * Bovenlicht



E & W

- ~ Meterkast (min. 350x770 mm)
- omvormer PV-panelen
- Mechanische ventilatie
- WPT Warmtepomp
- Vloerverwarmingsverdeler
- Mogelijke opstelplaats wasmachine
- enkele wandcontactdoos
- dubbele wandcontactdoos
- losse leiding vanuit meterkast
- plafondlichtpunt
- wandlichtpunt
- rookmelder
- schakelaar
- wisselschakelaar
- 3-standen mv schakelaar (incl. CO2 sensor)
- 3-standen mv schakelaar (draadloos)
- mv CO2 sensor
- thermostaat (bedraad)
- deurbel
- bel, schel
- mechanische ventilatie (afvoer), natuurlijke toevoer*
- vloerverwarming
- elektrische radiator

* Verblifgebieden voorzien van ventilatieroosters verdekt boven het kozijn

* Bij de bepaling van de hoeveelheid daglicht is conform bouwbesluit op een aantal posities gebruikgemaakt van de zogenaamde krijtstreep methode. Op verzoek van de koper kan de bij de bouwvergunning horende berekening met de positie van de krijtstreeplijn worden verstrekt


Algemeen:
Belendingen, tuinen, hagen, hekwerken, hemelwaterafvoeren etcetera, zijn afhankelijk van naastgelegen woningen en optionele uitbouwen (zie situatietekening)

Voorbehouden:
De maten op de tekening zijn indicatief en aangegeven in millimeters / m², hier kunnen geen rechten aan worden ontleend. In werkelijkheid kunnen de maten afwijken.

** Het aantal, positie en afmetingen van de PV-panelen kunnen afwijken aan de hand van de definitieve kopers keuze opties en definitieve BENG berekening.


Kleur- en materialenstaat blok M3

Onderdeel	Kleur en materiaal
METSELWERK	39B160, Grijs genuanceerd (NELISSEN ROCA)
VOEG KLEUR	Antraciet kleurnr. 300
GEVEL ACCENTEN	Zwarte planken verticaal
KLEUR KOZIJNEN & GEVELLATEIEN	RAL 7039 - Kwartsgrijs
WATERSLAGEN	betonnen waterslagen betongrijs
KLEUR VOORDEUR	aluminium waterslagen conform kleur kozijn
DAK AFWERKING	RAL 7015 - leigrijs
DAKKAPEL OF KADER AFWERKING	HP10, vlakke pan Leikleur
GEBINTEN ETC.	zetwerk kader dakkapel en zijwang RAL 7015
BOEIBOORDEN / AFTIMMERINGEN Garantieplex o.g.	zetwerk boel RAL 7015
O.K. OVERSTEK GOOT	Gebinten hout douglas fijn bezaagd naturel
GOTEN	Gefelbaiken en kolommen douglas fijn bezaagd naturel
PV PANELLEN	RAL 7015 - leigrijs
BERGINGSDOOR	hout garantieplex RAL 7015 - leigrijs
BERGINGEN	verhopen goot zetwerk RAL 7015
	HWA
	zinken hemelwaterafvoer rond
	indak zwarte panelen met omranding in zwart
	kanteldoor RAL 9005
	dakpannen (type als woning) op berging met kap

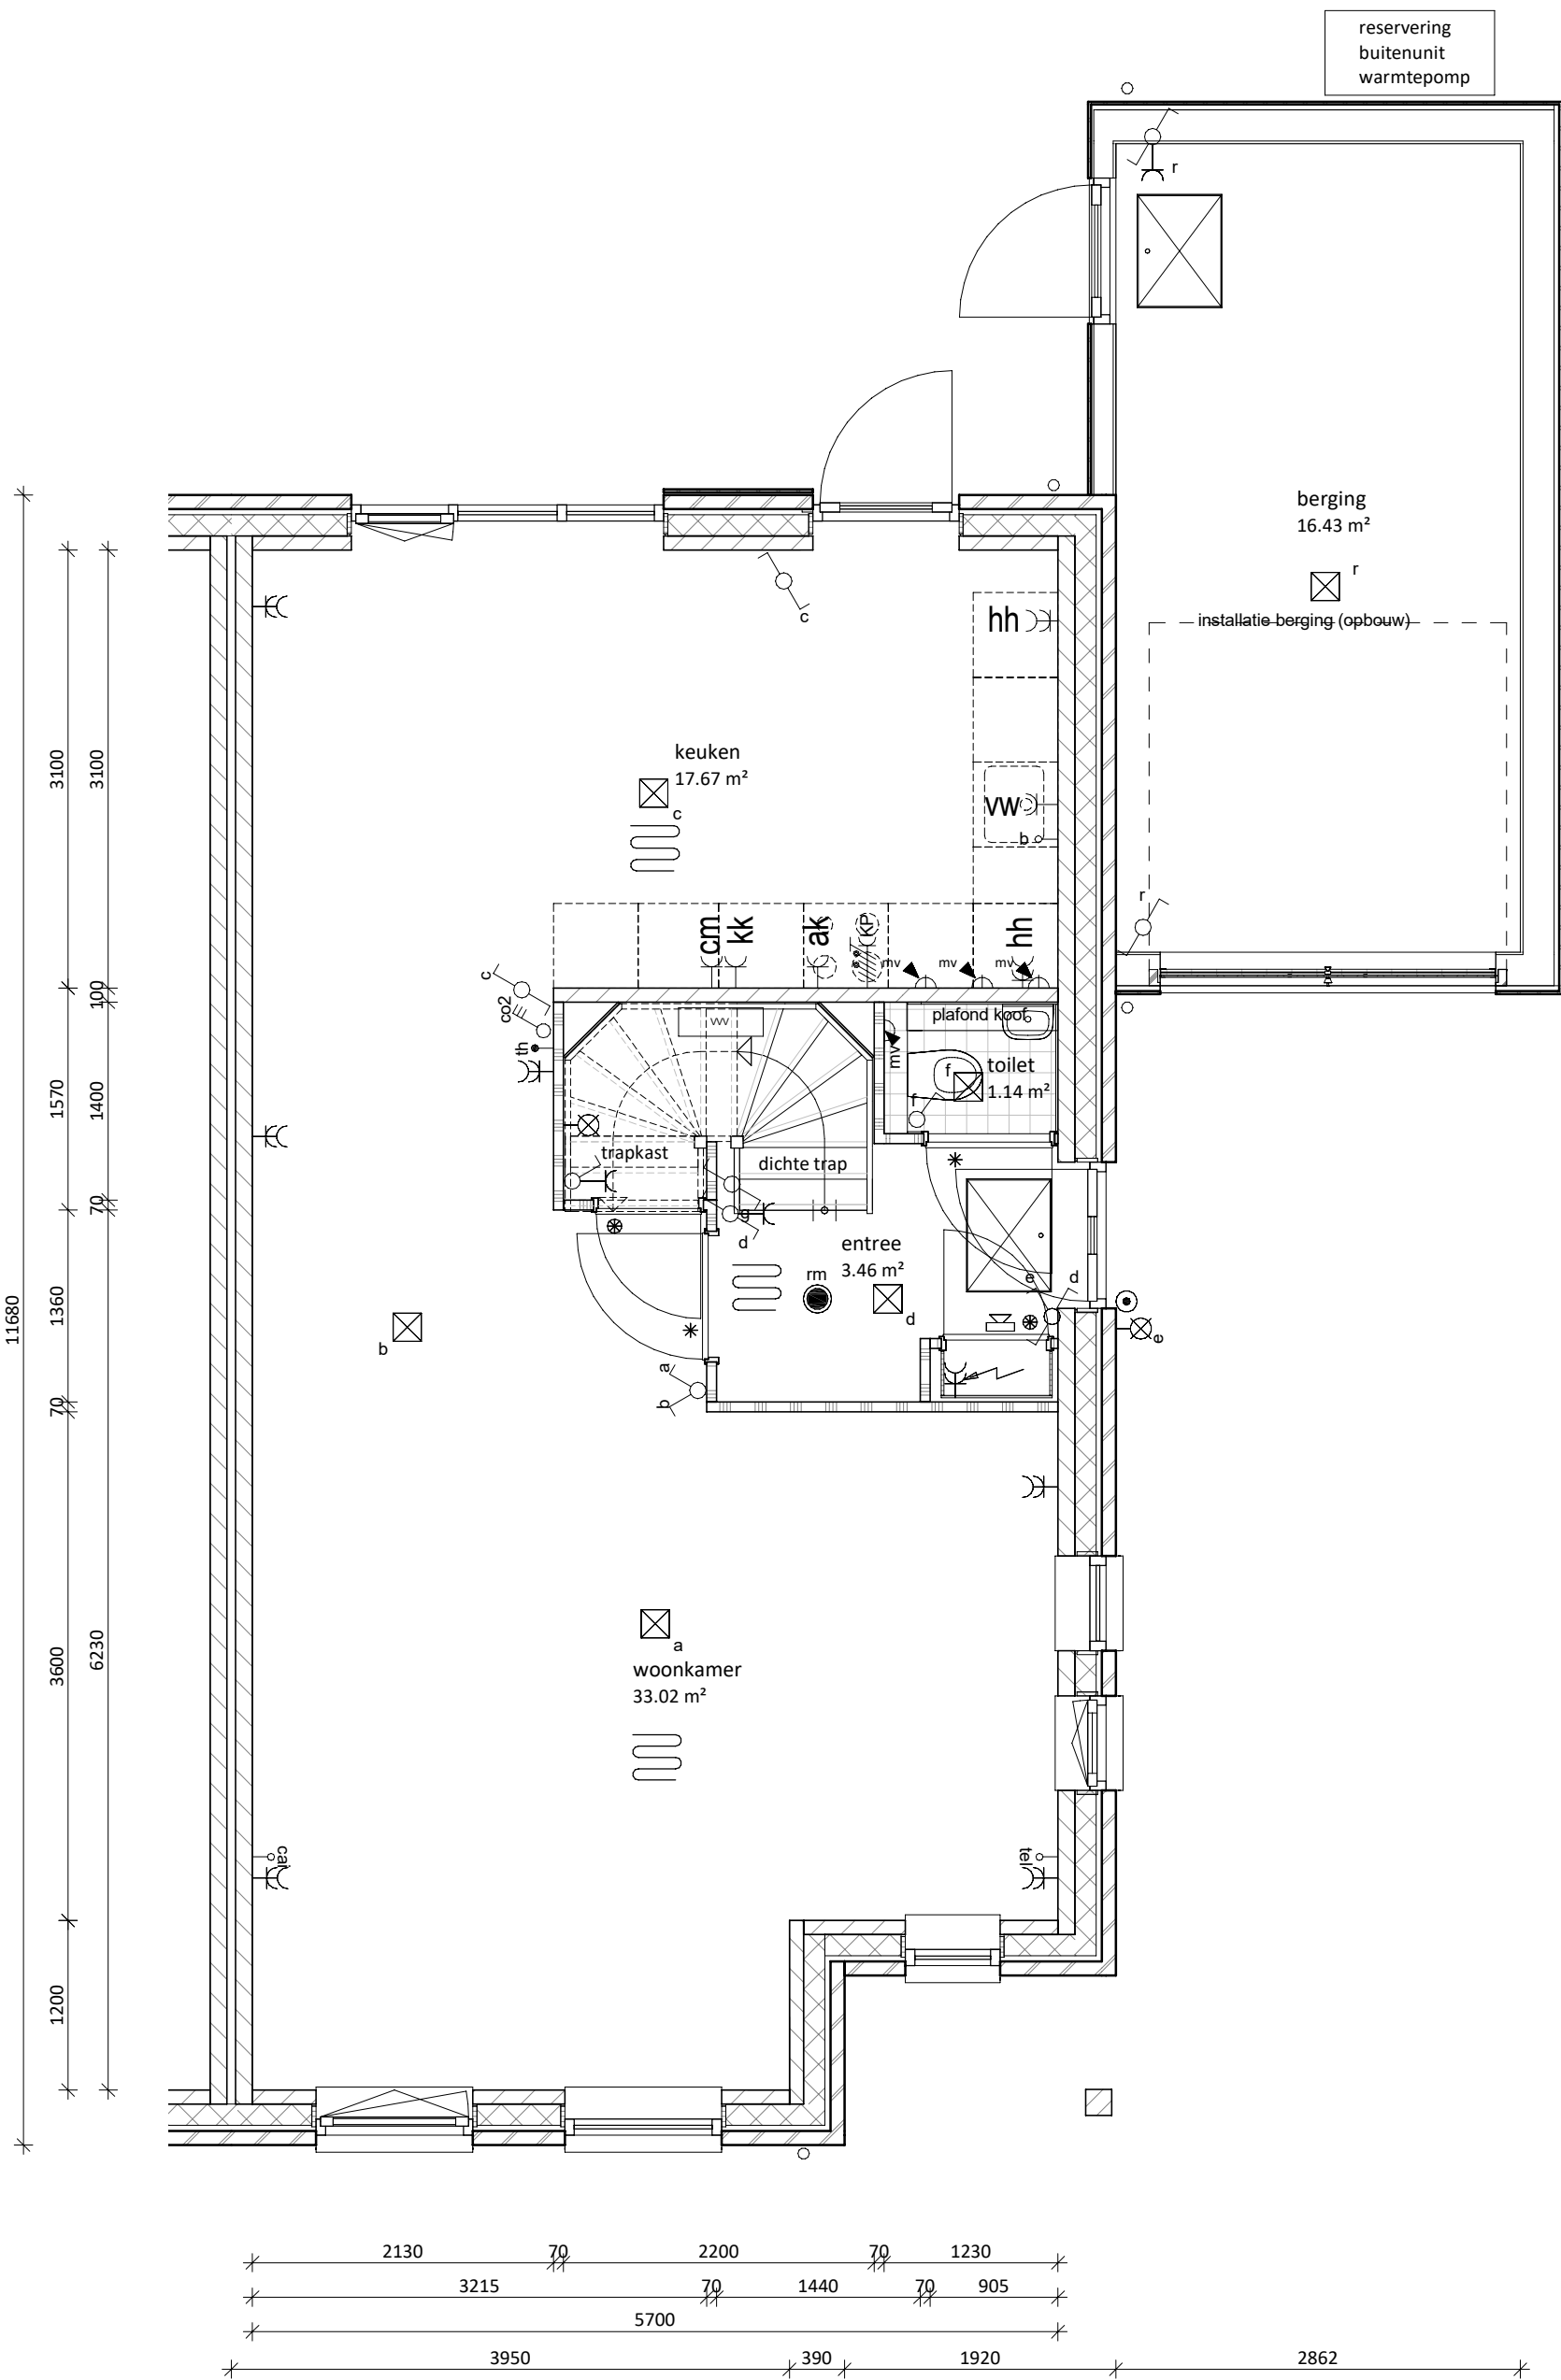


begane grond

1 : 50

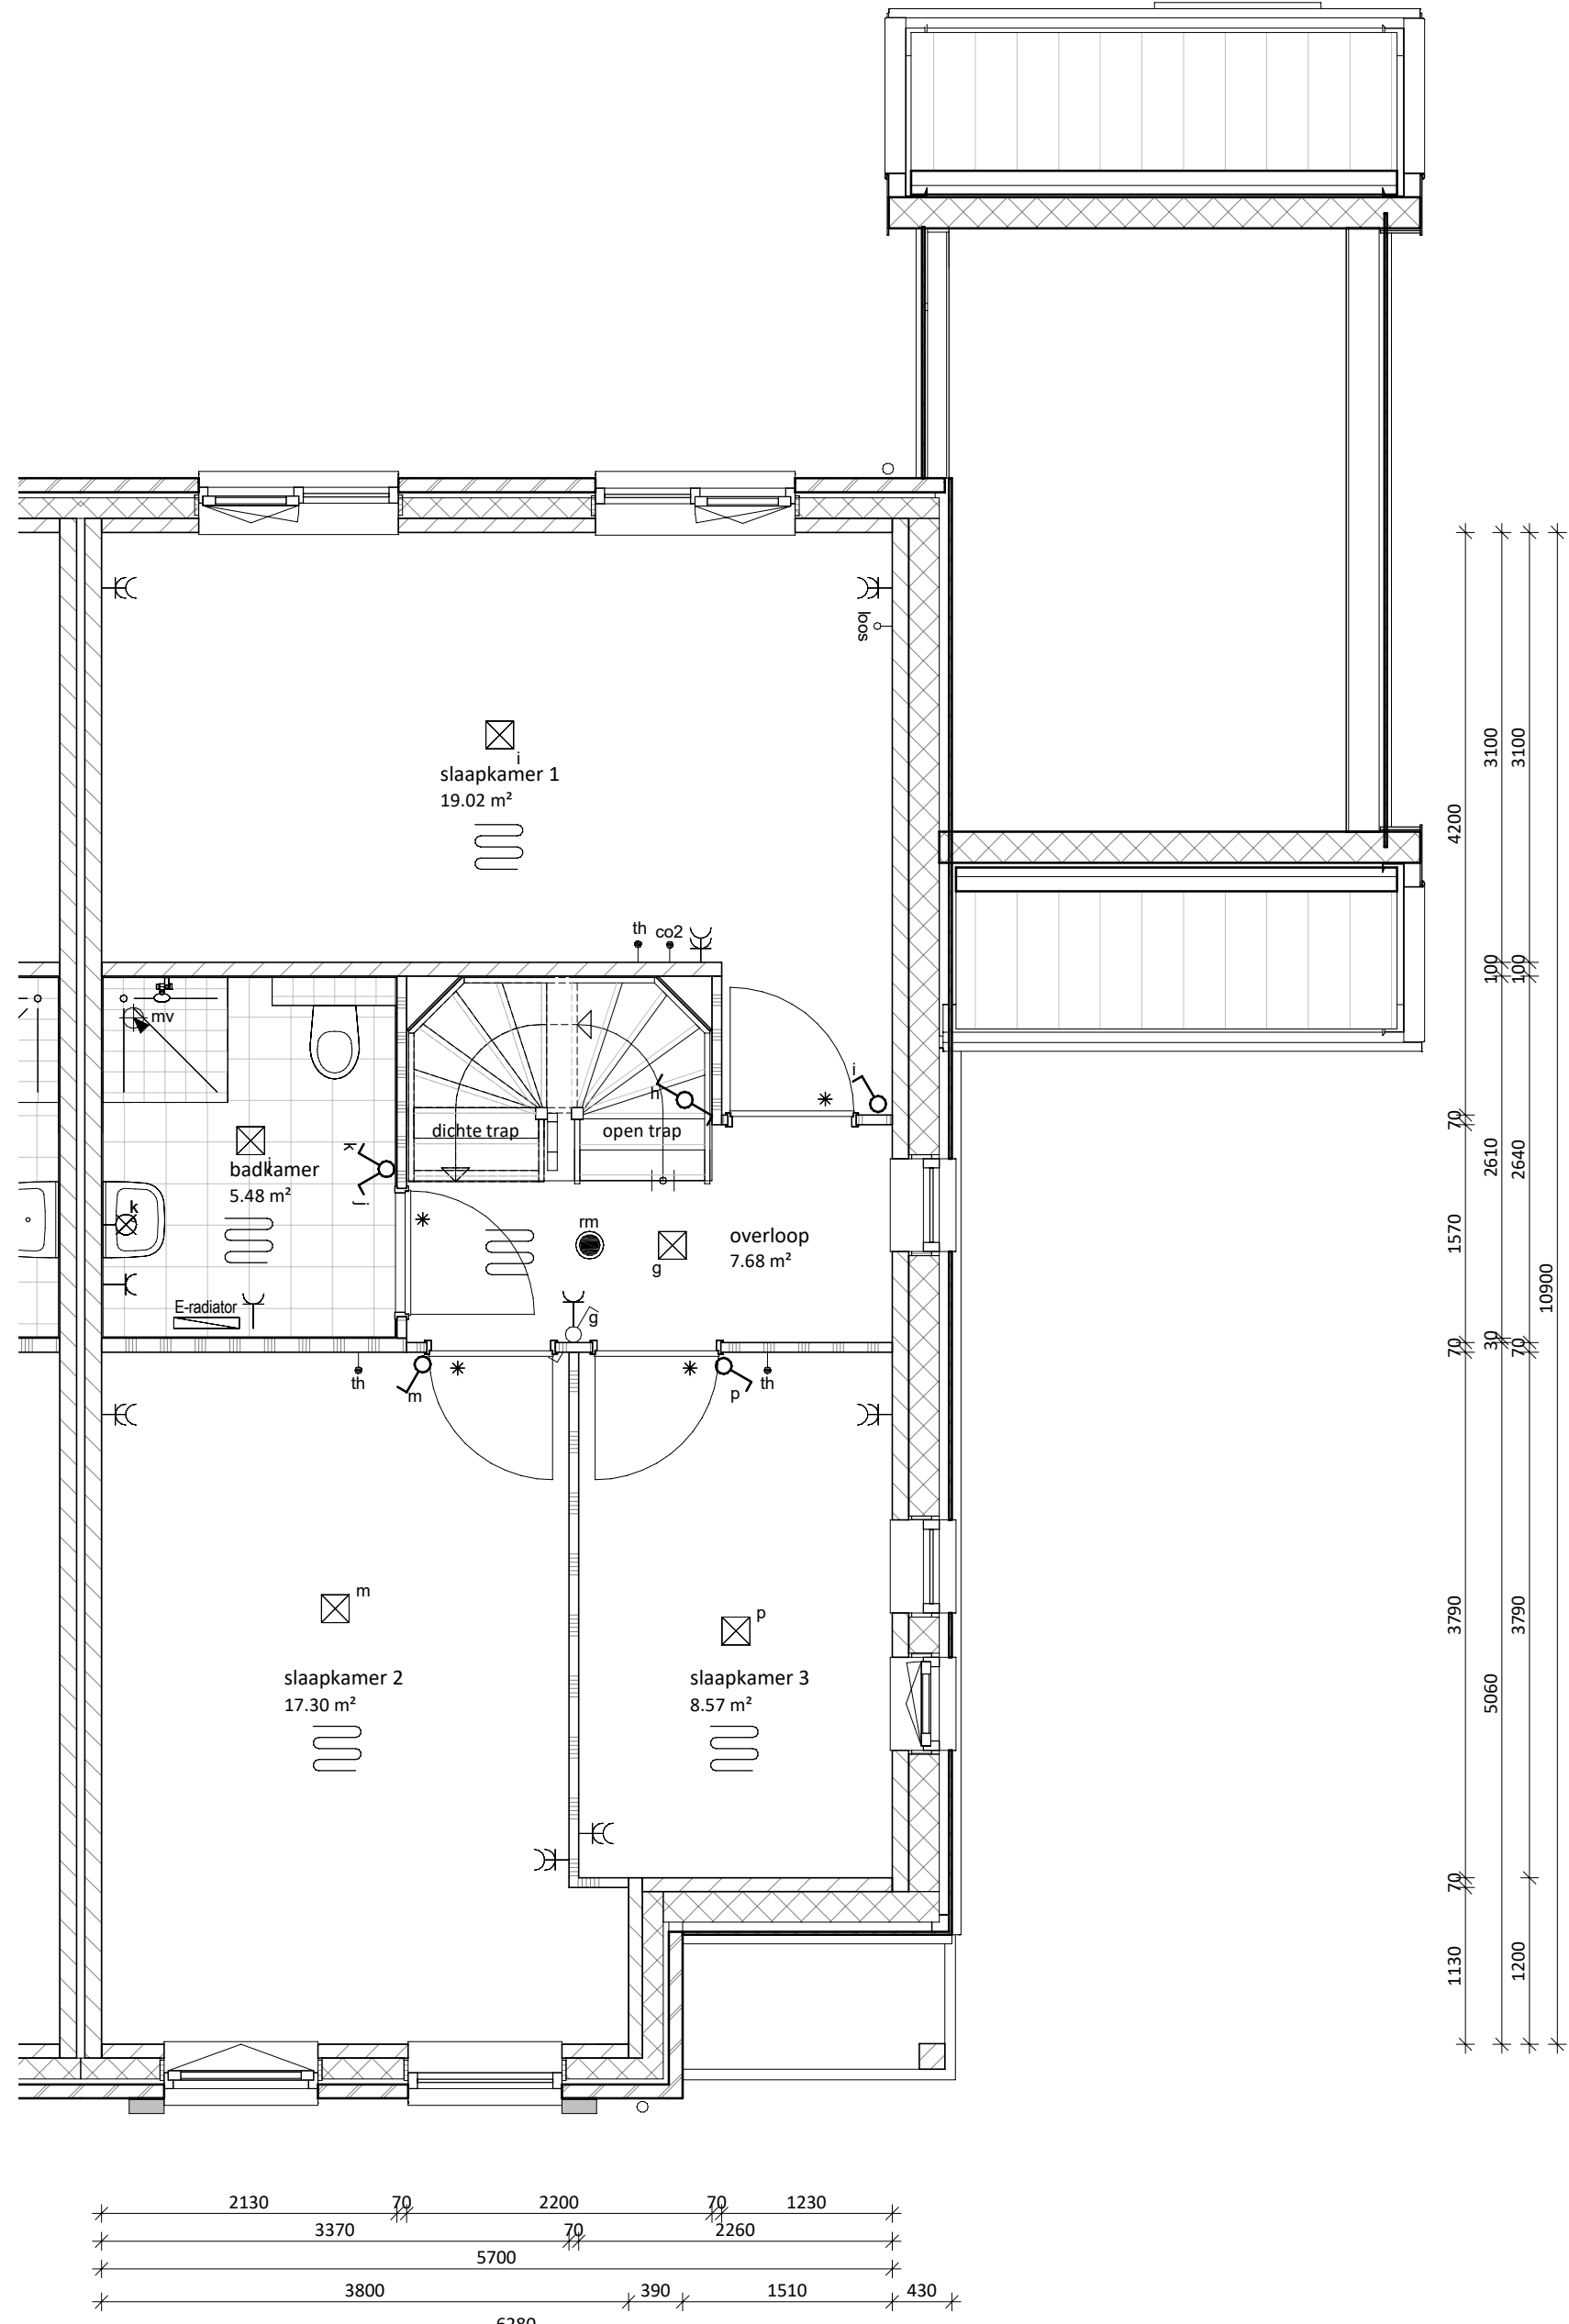


eerste verdieping

1 : 50

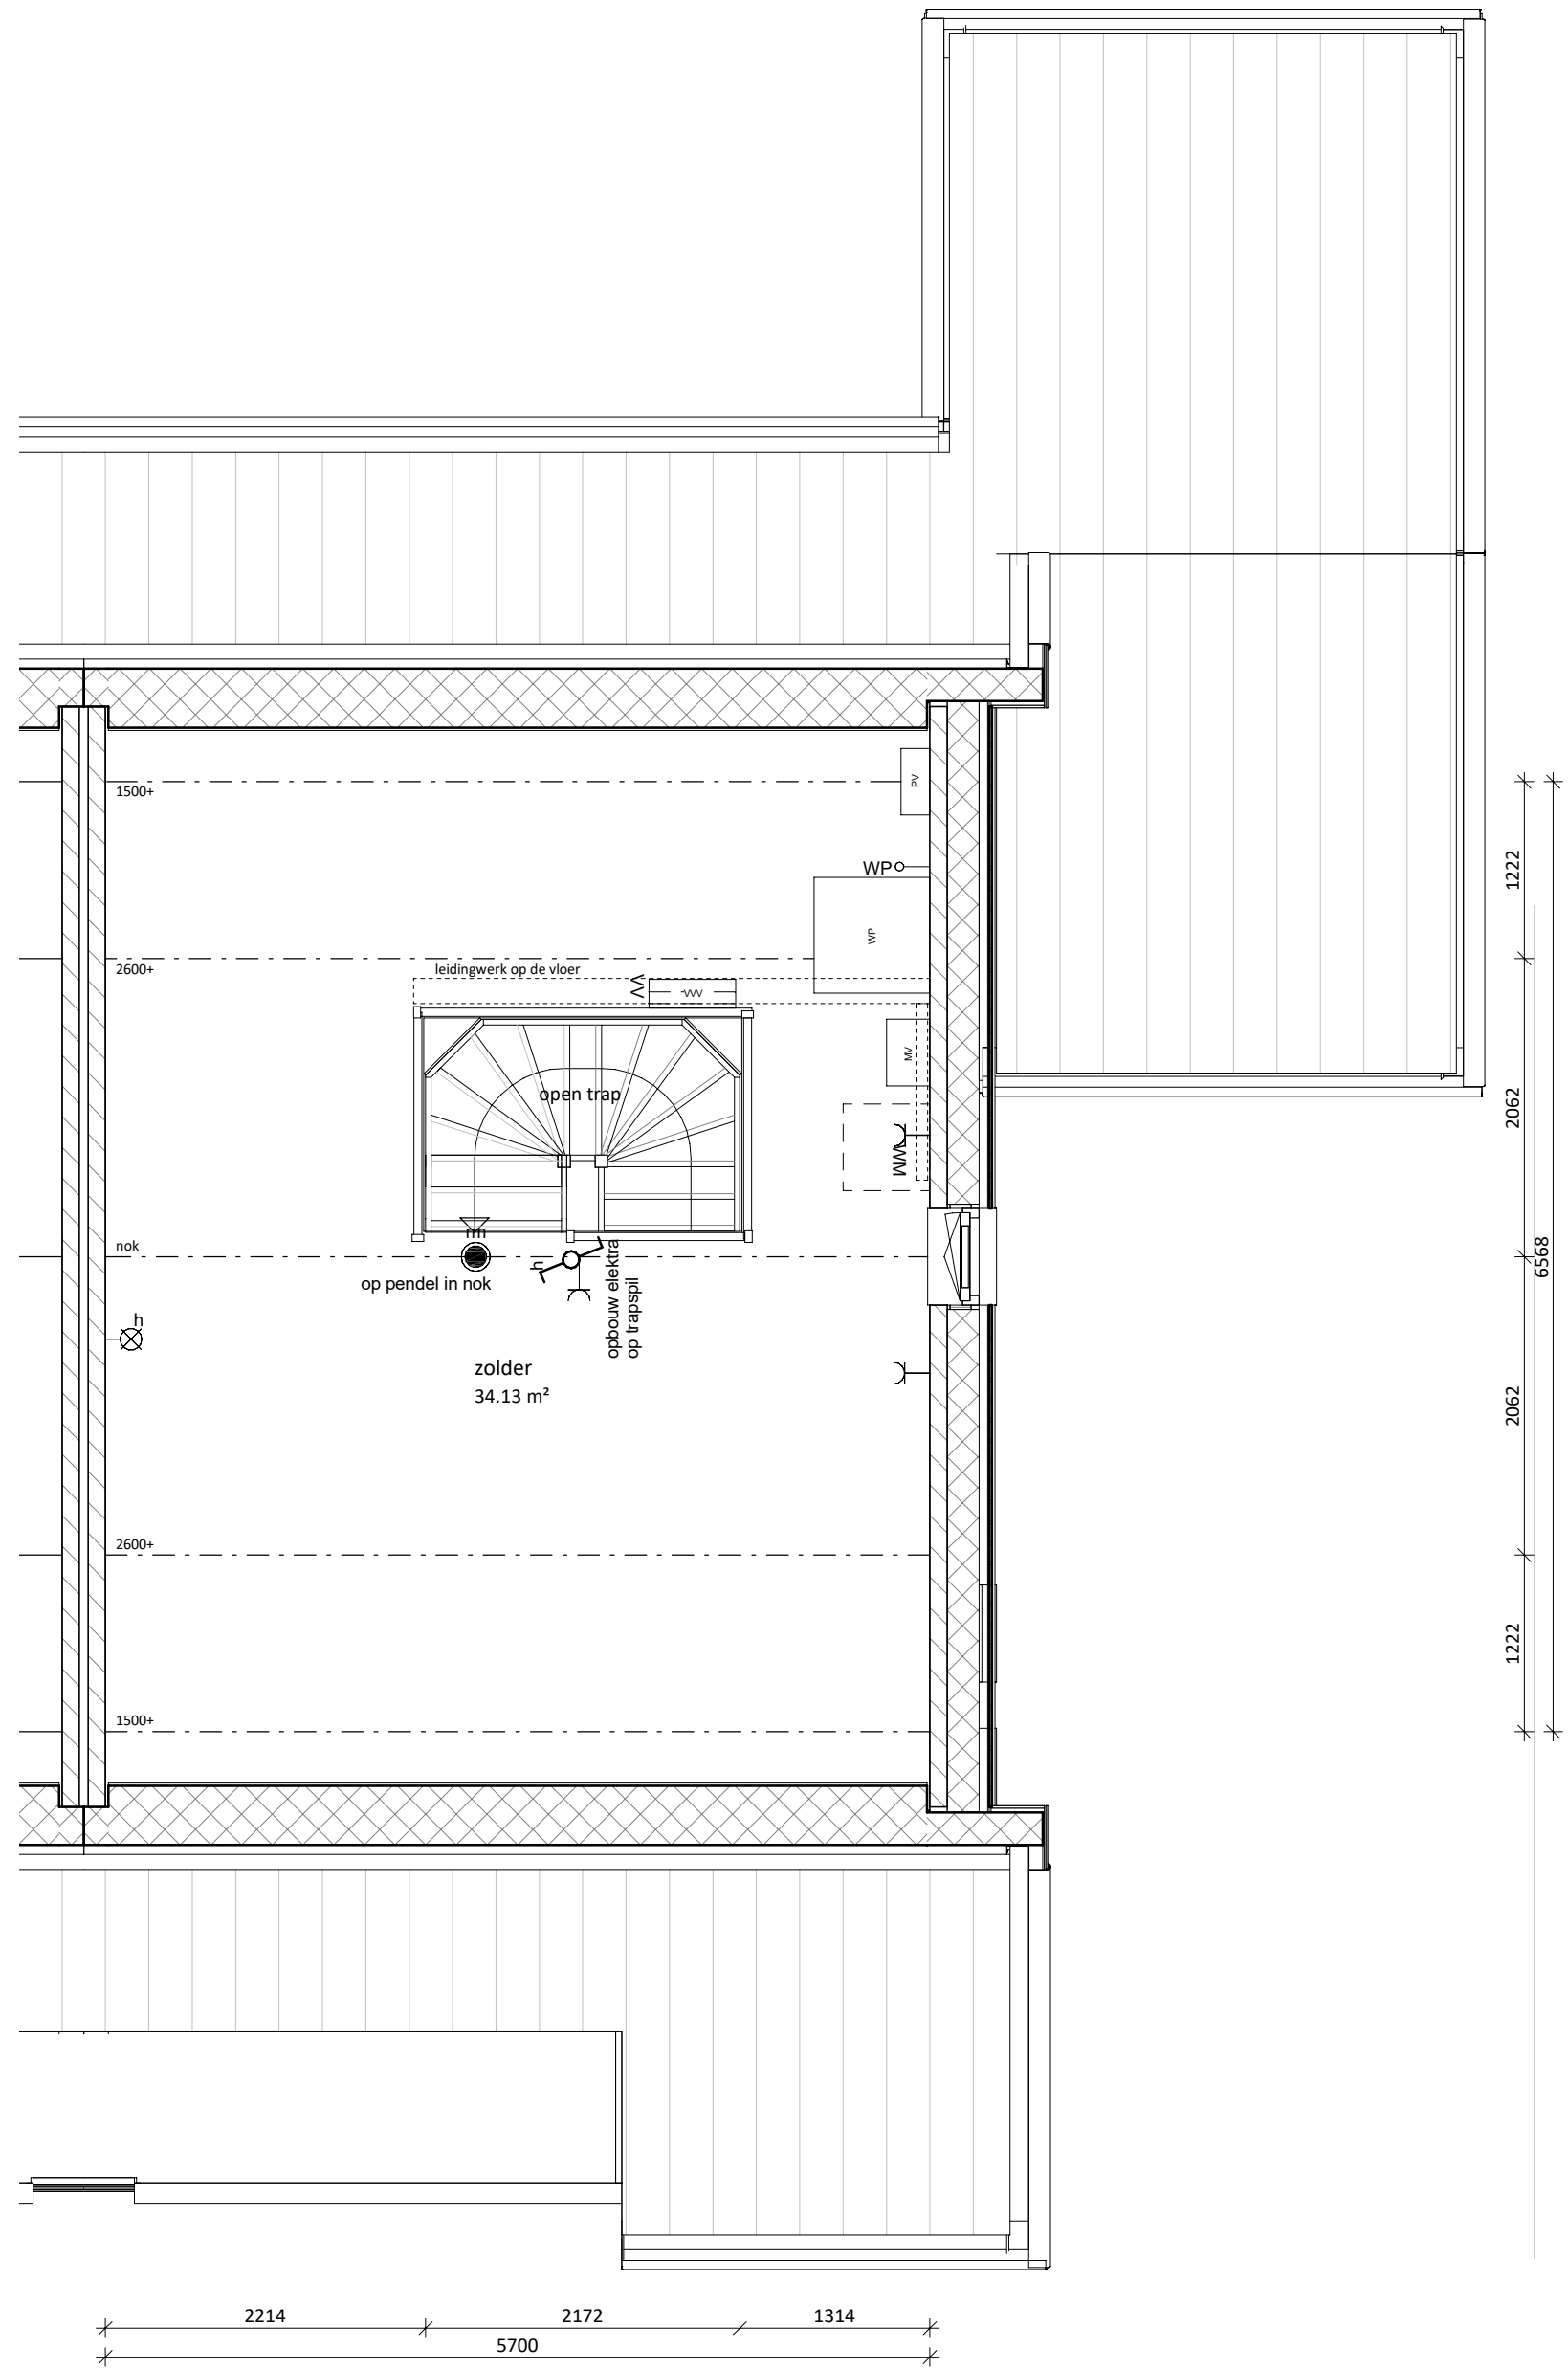

tweede verdieping

1 : 50

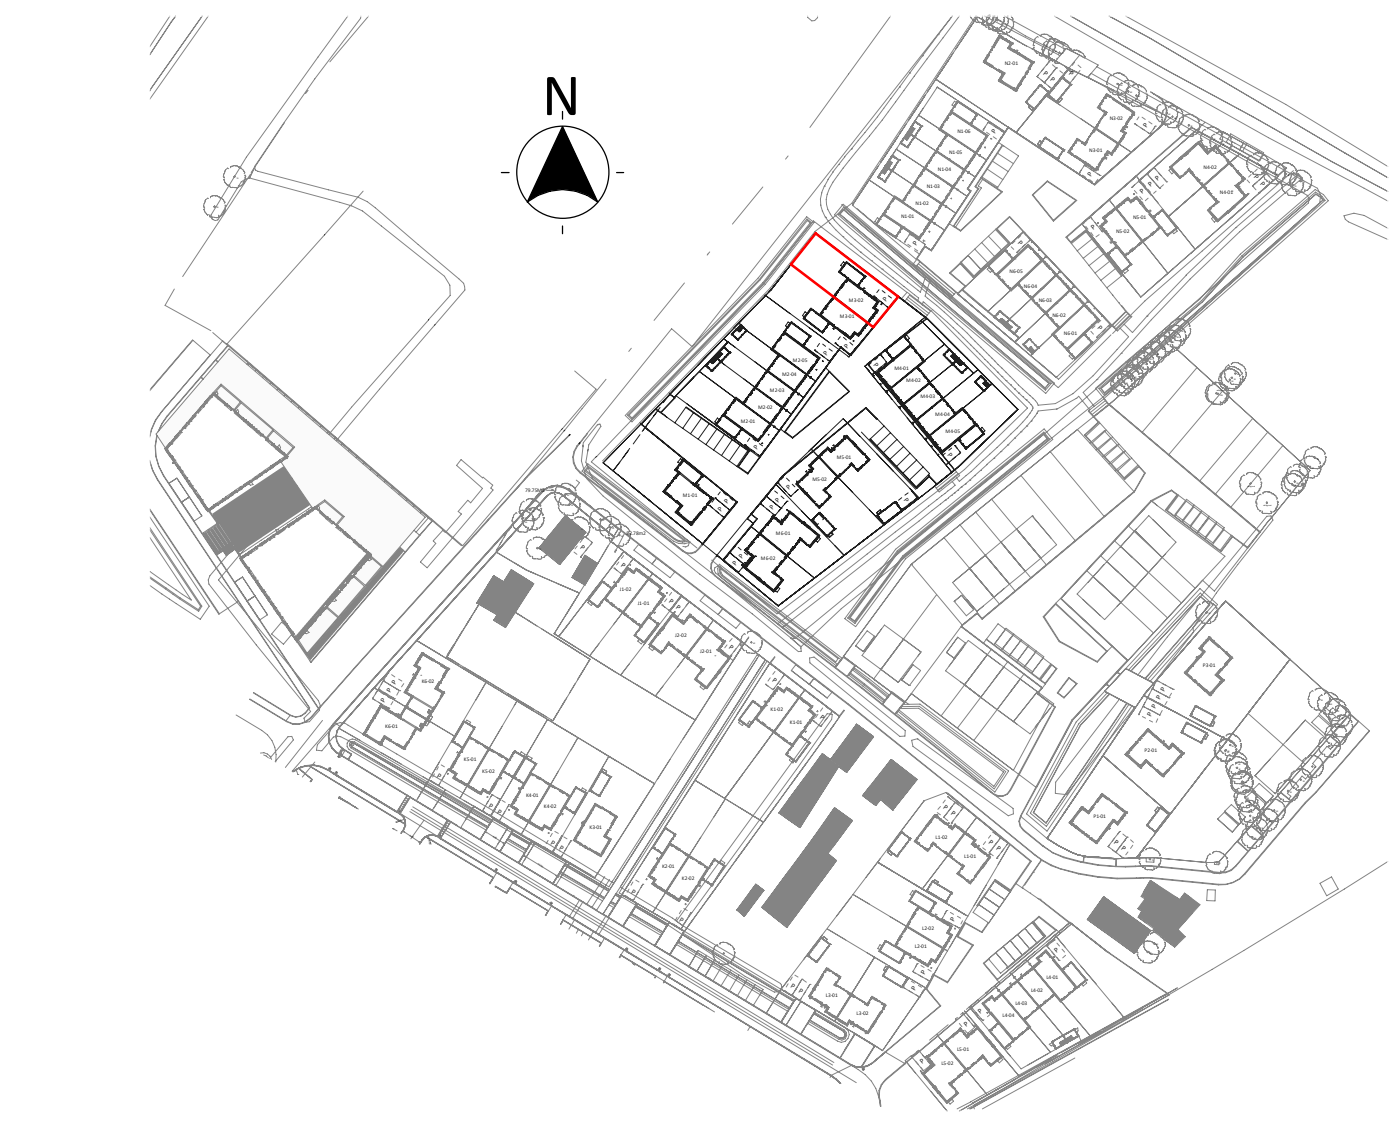

twee onder één kap woning M3-01



project:	SPAANSE LEGER - fase II	Nijkerk	
opdrachtgever:	Spaanse Leger B.V.	Spaceshuttle 36, Amersfoort	
uitwerking:	FIER architecten	Nijkerk	033 247 1120 contact@FIERarchitecten.nl
construeur:	Brons Constructeurs & Ingenieurs B.V.	0541 538 802	info@bronsbv.nl

projectleider:	WAJ	datum:	20-09-2023
bouwkundige:	JR	wijziging:	
onderdeel:	VERKOOPTEKENING BNR M3-02	project nr:	21-057
(formaat) schaal:		tekening nr:	VK-M3-02