


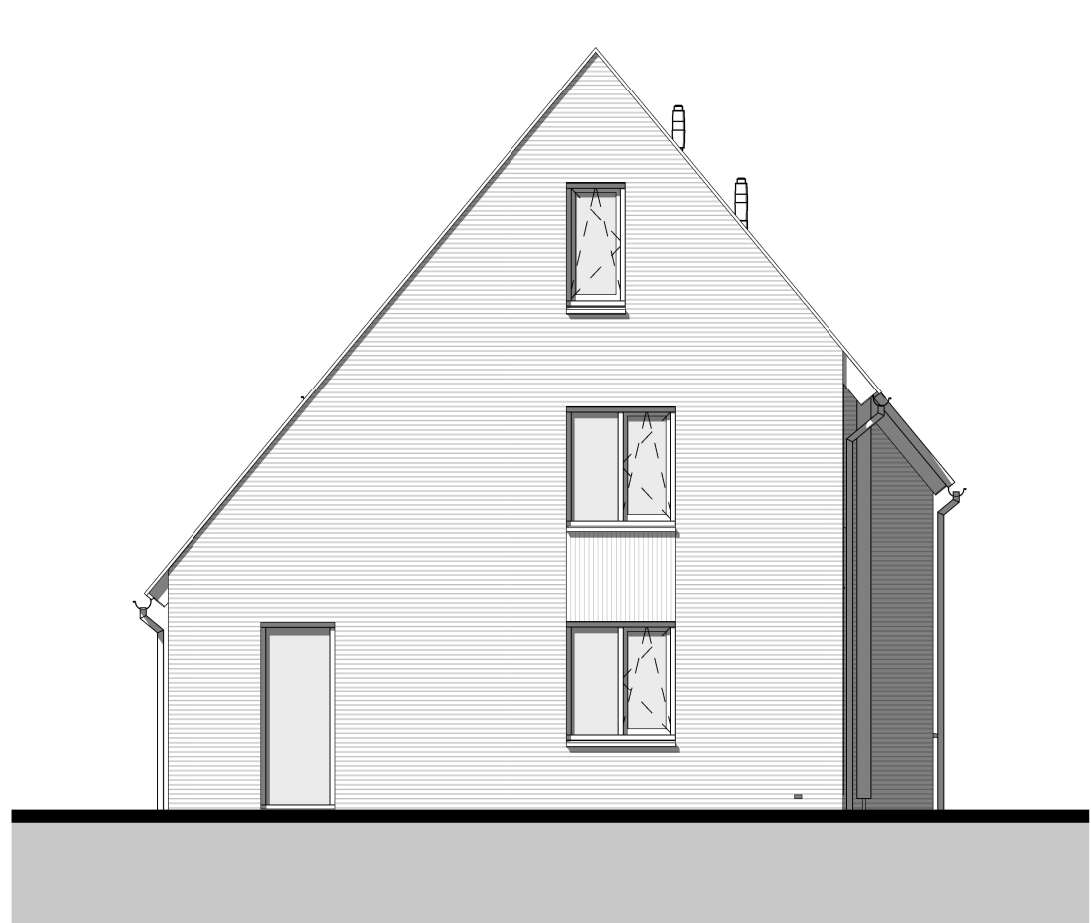


voorgevel

1 : 100




linkerzijgevel

1 : 100

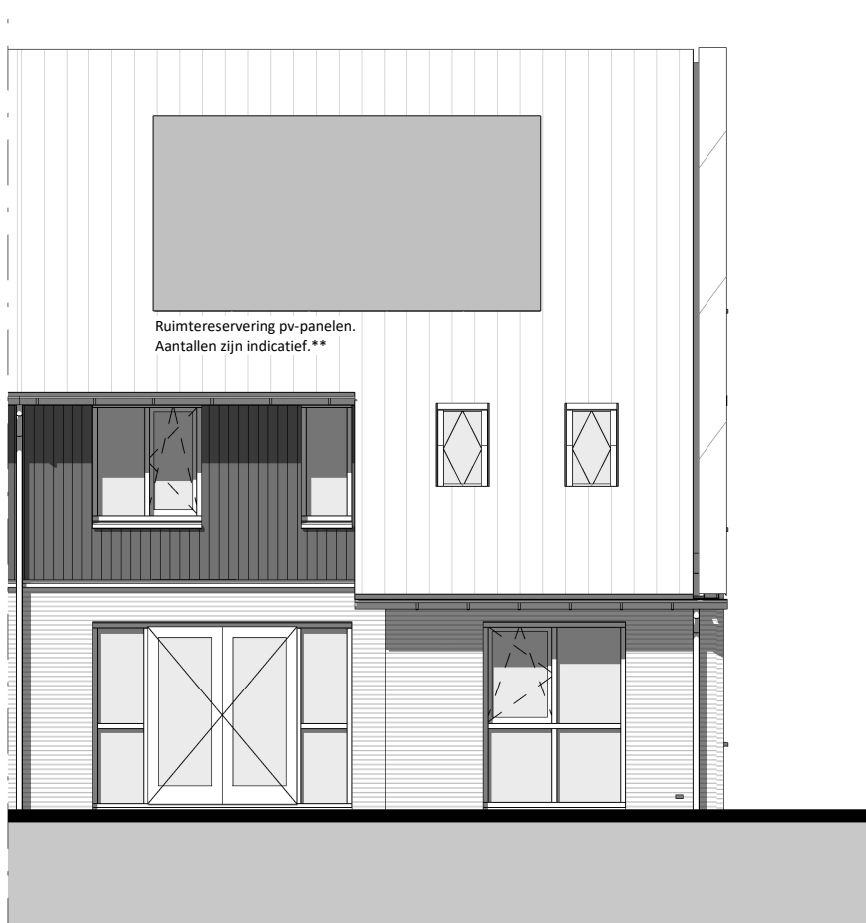


achtergevel

1 : 100

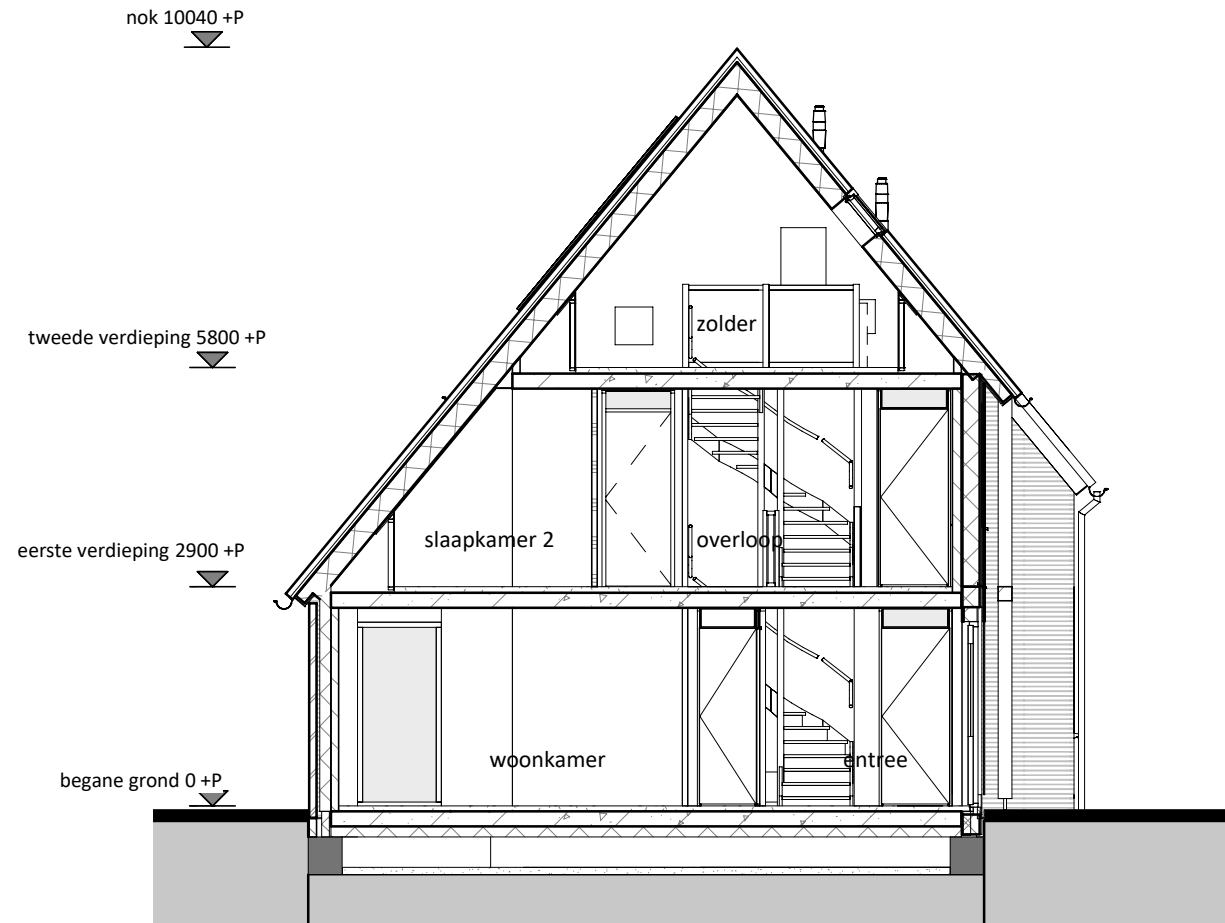


doorsnede

1 : 100

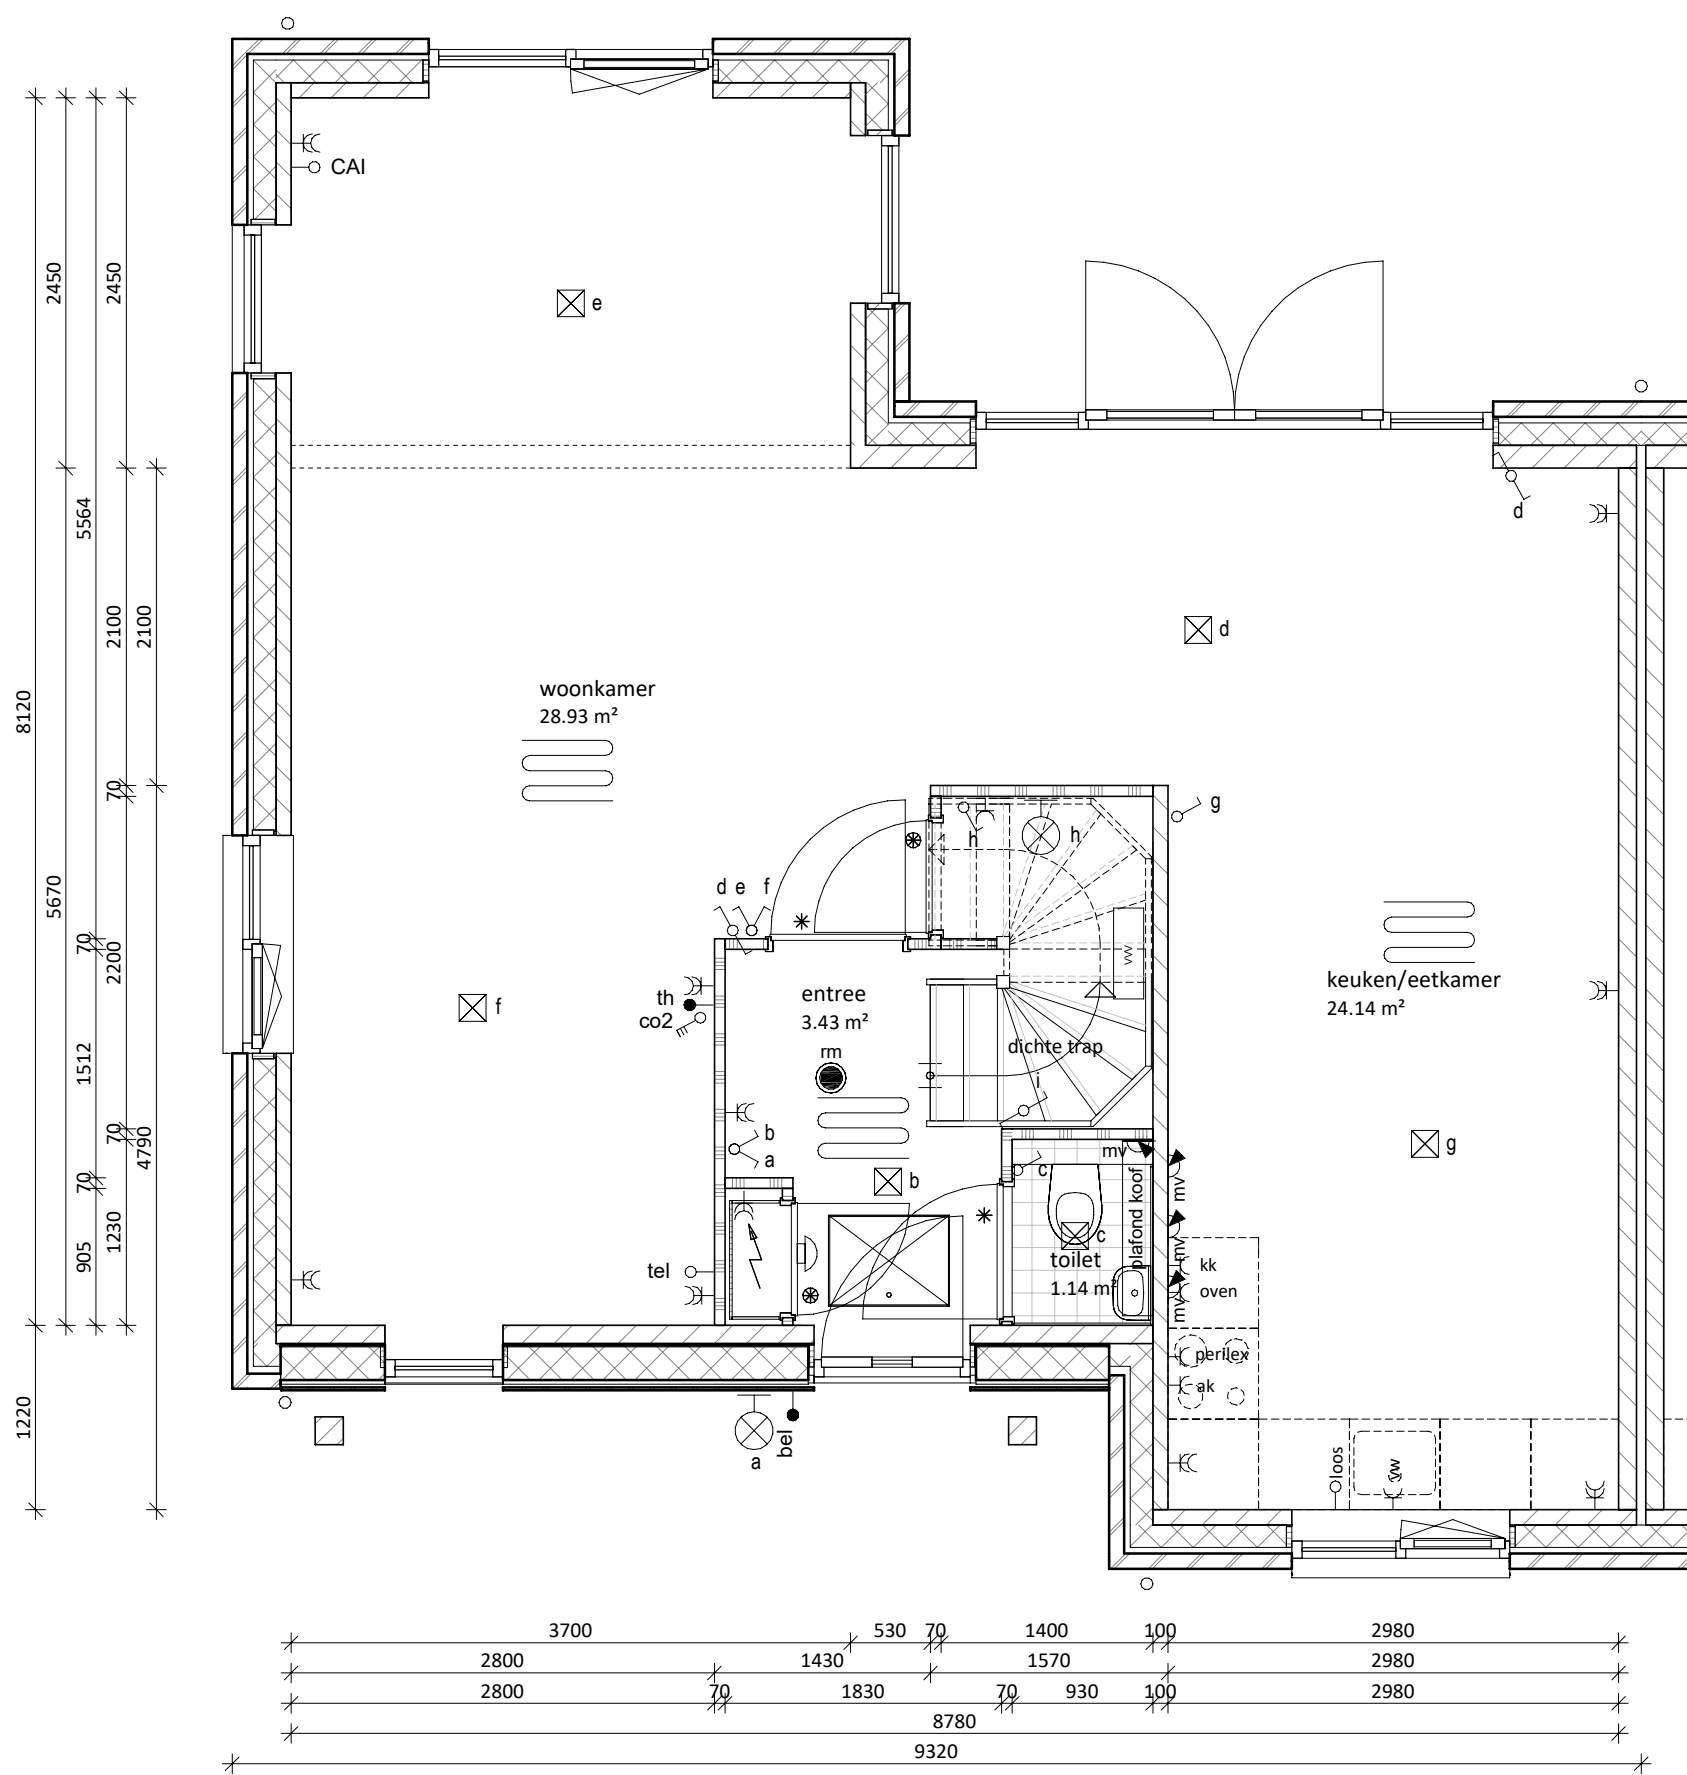


begane grond

1 : 50

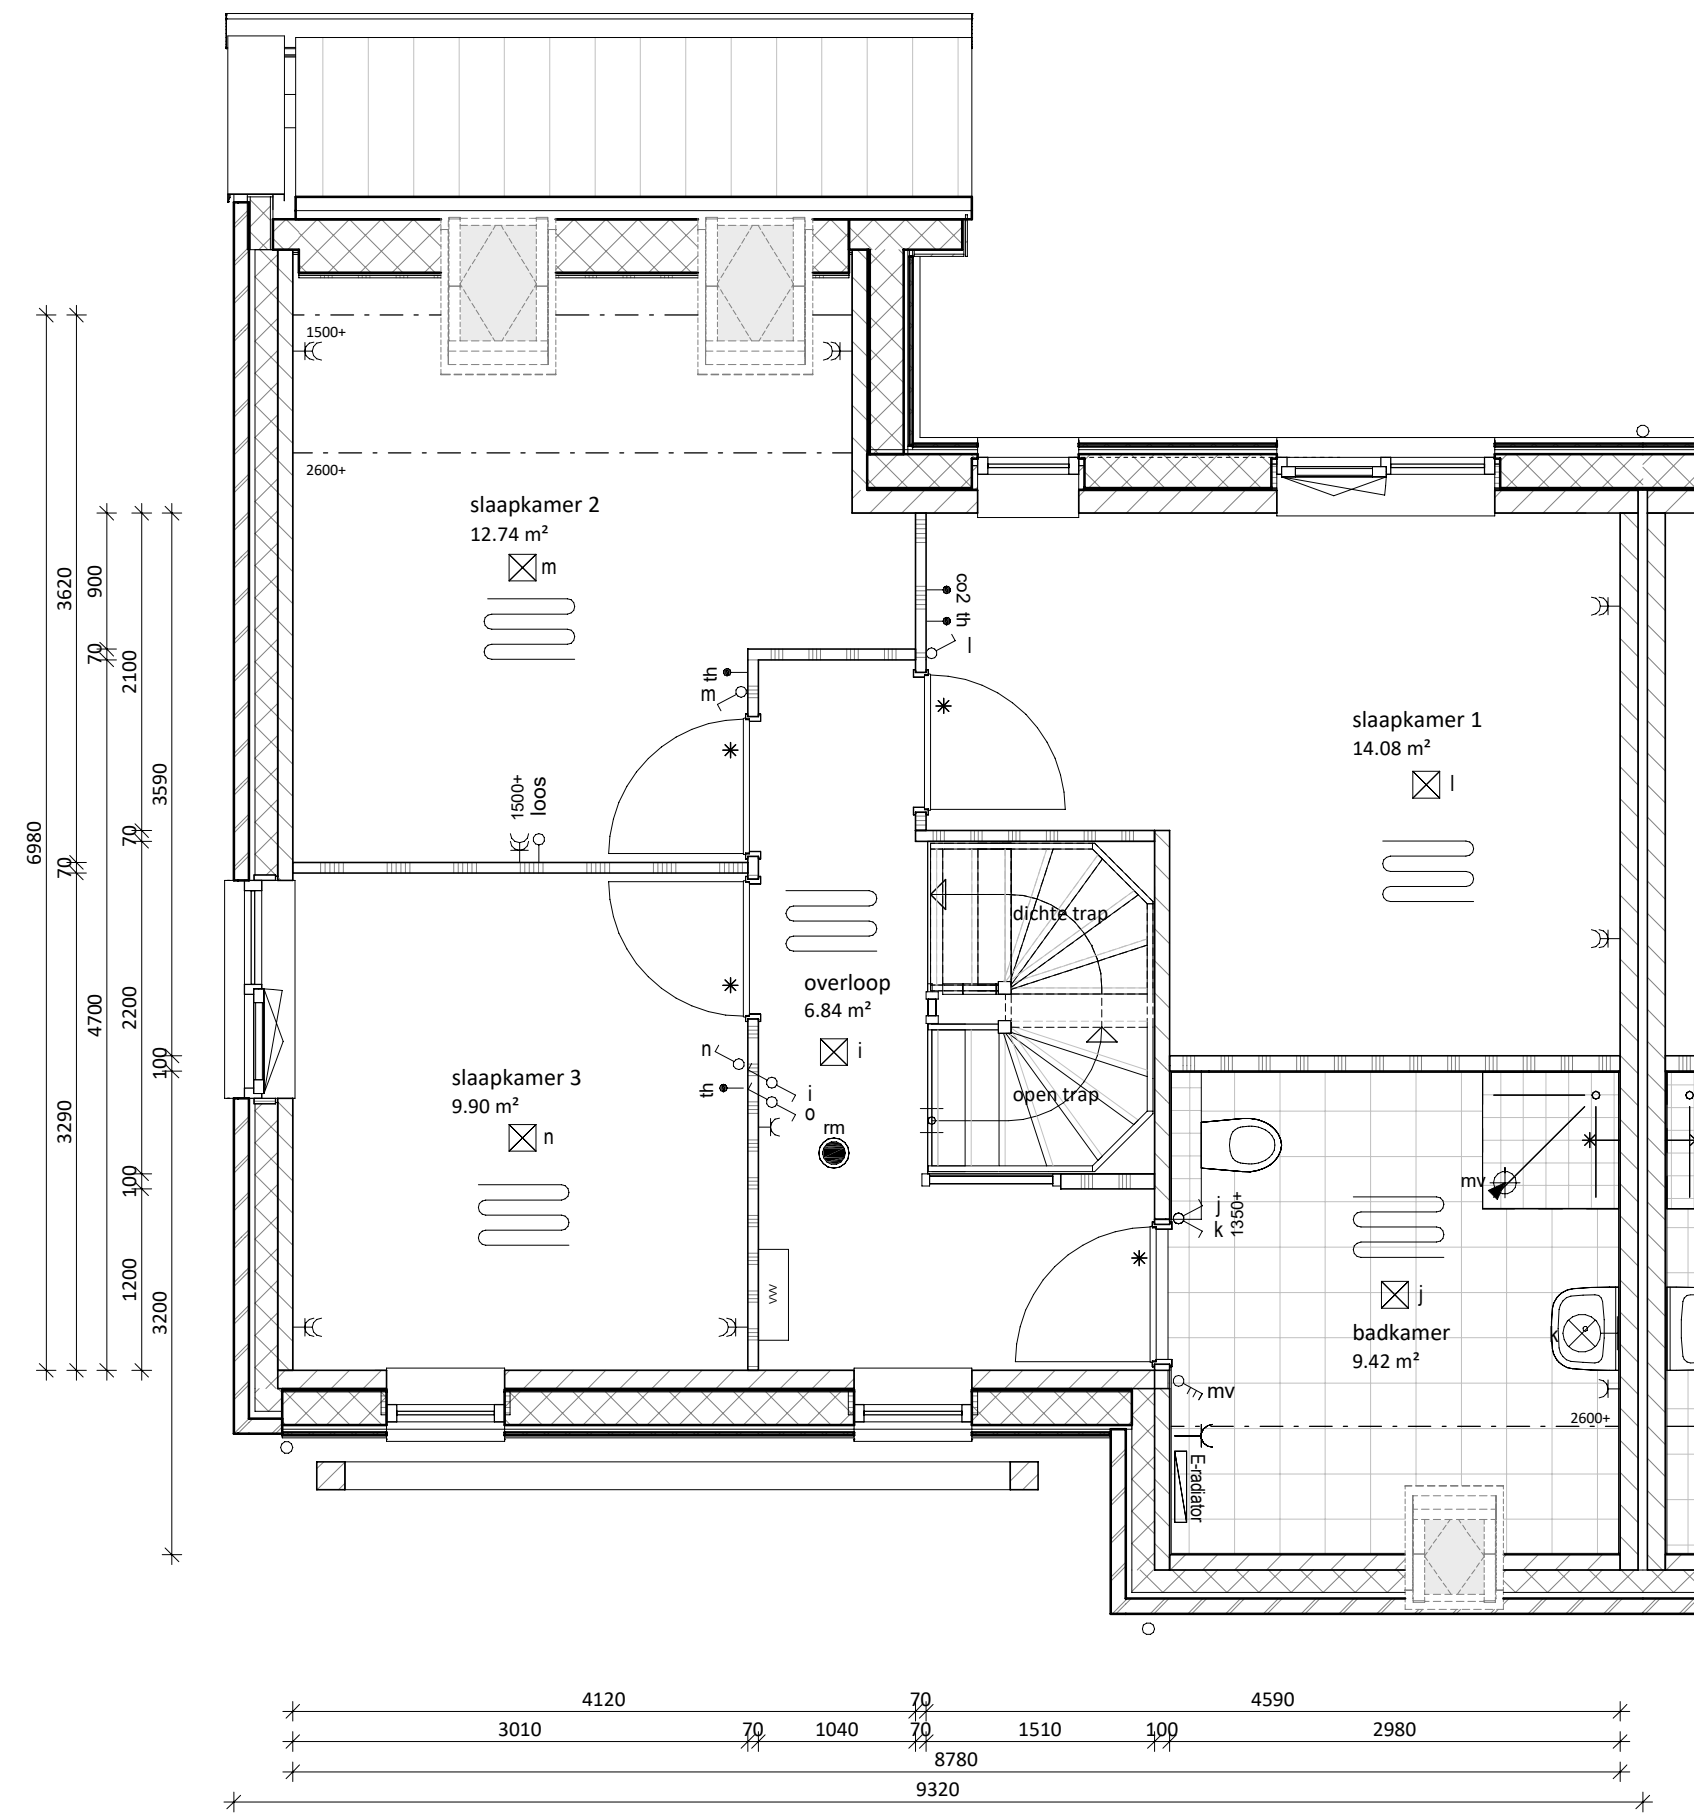

eerste verdieping

1 : 50

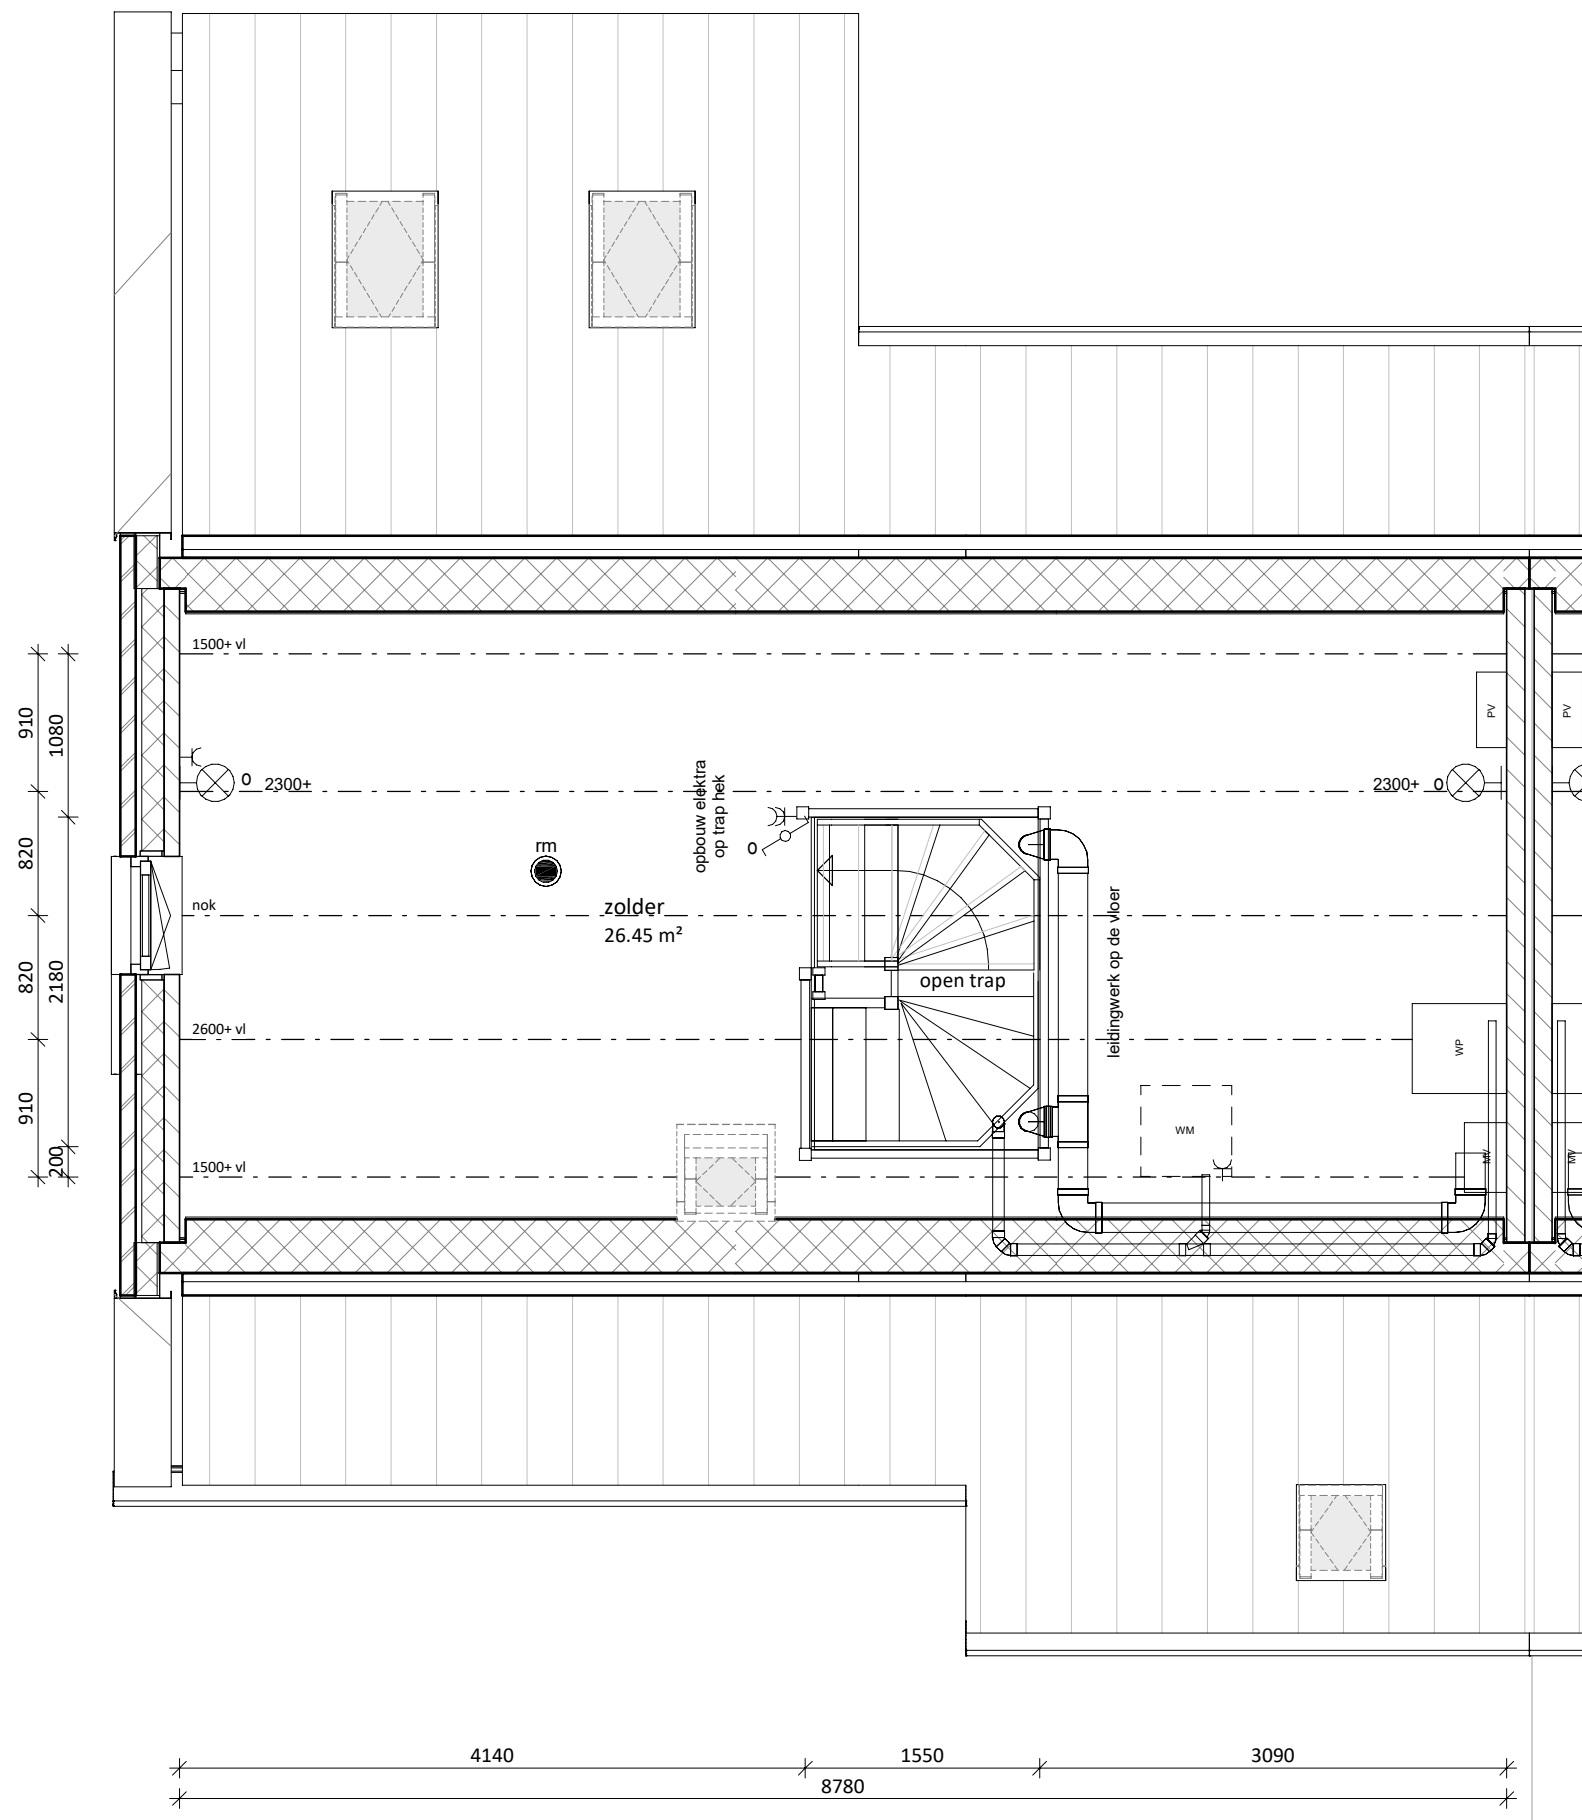

tweede verdieping

1 : 50

RENVOOI

Entree woning

Tegelwerk op afschot t.p.v. douche (afvoer met vloerput)

Tegelwerk

Panel

Bovenlicht

Dakraam

E & W

Meterkast (min. 350x770 mm)

omvormer PV-panelen

Mechanische ventilatie

Wärmtepomp

Vloerverwarmingsverdeler

Mogelijke opstelplaats wasmachine

enkele wandcontactdoos

dubbele wandcontactdoos

loze leiding vanuit meterkast

plafondlichtpunt

wandlichtpunt

rookmelder

schakelaar

wisselschakelaar

3-standen mv schakelaar (incl. CO2 sensor)

3-standen mv schakelaar (draadloos)

mv CO2 sensor

thermostaat (bedraad)

deurbel

bel, schel

mechanische ventilatie (afvoer), natuurlijke toevoer*

vloerverwarming

electrische radiator

* Verblifgebieden voorzien van ventilatieroosters verdekt boven het kozijn

* Bij de bepaling van de hoeveelheid daglicht is conform bouwbesluit op een aantal posities gebruikgemaakt van de zogenaamde krijtstreep methode. Op verzoek van de koper kan de bij de bouwvergunning horende berekening met de positie van de krijtstreeplijn worden verstrekt

Algemeen:

Belendingen, tuinen, hagen, hekwerken, hemelwaterafvoeren etcetera, zijn afhankelijk van naastgelegen woningen en optionele uitbouwen (zie situatietekening)

Voorbehouden:

De maten op de tekening zijn indicatief en aangegeven in millimeters / m², hier kunnen geen rechten aan worden ontleend. In werkelijkheid kunnen de maten afwijken.

** Het aantal, positie en afmetingen van de PV-panelen kunnen afwijken aan de hand van de definitieve kopers keuze opties en definitieve BENG berekening.

Kleur- en materiaalstaat blok M5

Onderdeel

METSELWERK

VOEG KLEUR

GEVEL ACCENTEN

KLEUR KOZIJNEN & GEVELLATEIEN

WATERSLAGEN

KLEUR VOORDEUR

DAK AFWERKING

GEBINTEN ETC.

BOEBOORDEN / AFTIMMERINGEN

GARANTIEPLEX O.G.

AFDEKKERS TOPGEVEL

GOTEN

HWA

DAKVENSTERS

PV PANELEN

BERGINGEN

Kleur en materiaal

41N23, Marina Zwartzand | Wienerberger

Antraciet kleurnr. 300

Zwarte planken verticaal

RAL 7015 - leigrijs

betonnen waterslagen betongrijs

aluminium waterslagen conform kleur kozijn

RAL 7015 - leigrijs

HP10, vlakke pan Leikleur

Gebinten hout douglas fijn bezaagd naturel

RAL 9010 - wit - garantieplex

afdekplank kleur RAL 7015

zinken mastgoot M44

zinken hemelwaterafvoer rond

Velux - binnenzijde wit

indak zwarte panelen met omranding in zwart

gecombineerde berging zwarte plank horizontaal

twee onder één kap woning breed M5-01

project:	SPAANSE LEGER - fase II	Nijkerk		
opdrachtgever:	Spaanse Leger B.V.	Spaceshuttle 38, Amersfoort		
uitwerking:	FIER architecten	Nijkerk	033 247 1120	contact@FIERarchitecten.nl
construeur:	Brons Constructeurs & Ingenieurs B.V.		0541 539 802	info@bronsbv.nl

projectleider:	WAJ	datum:	20-09-2023
bouwkundige:	JR	wijziging:	
ontwerper:	VERKOOPTEKENING BNR M5-01	project nr:	21-057
(formaat) schaal:		tekening nr:	VK-M5-01