




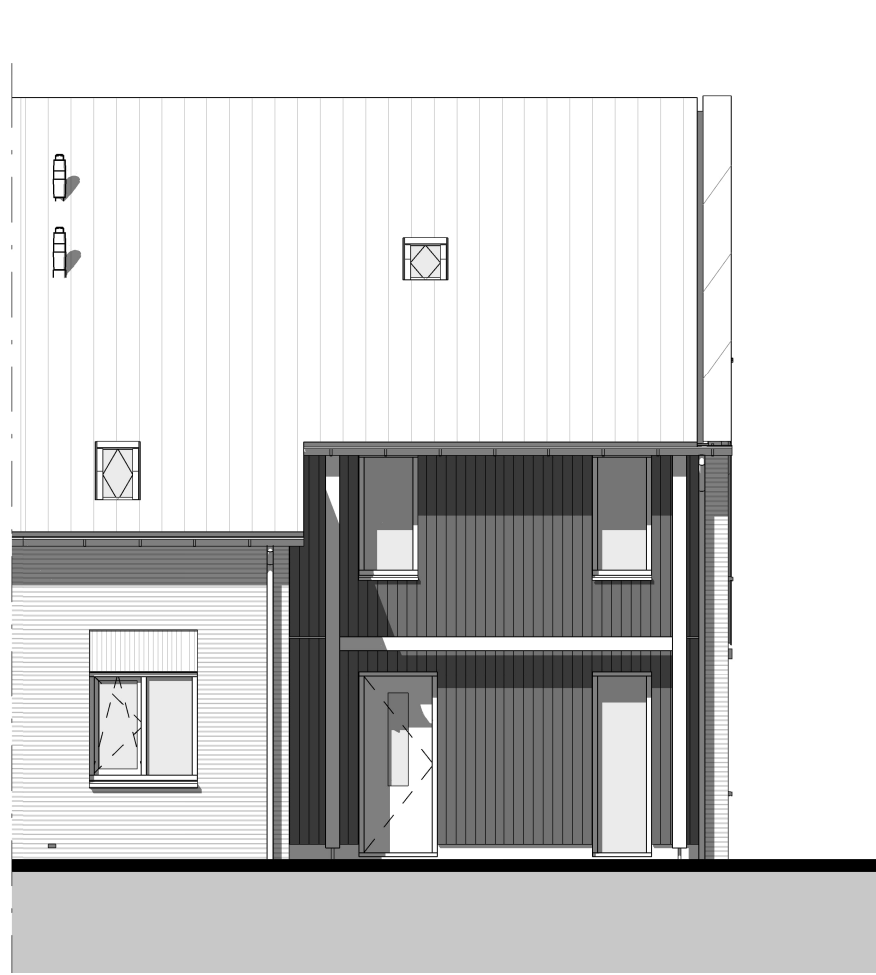


voorgevel
1 : 100

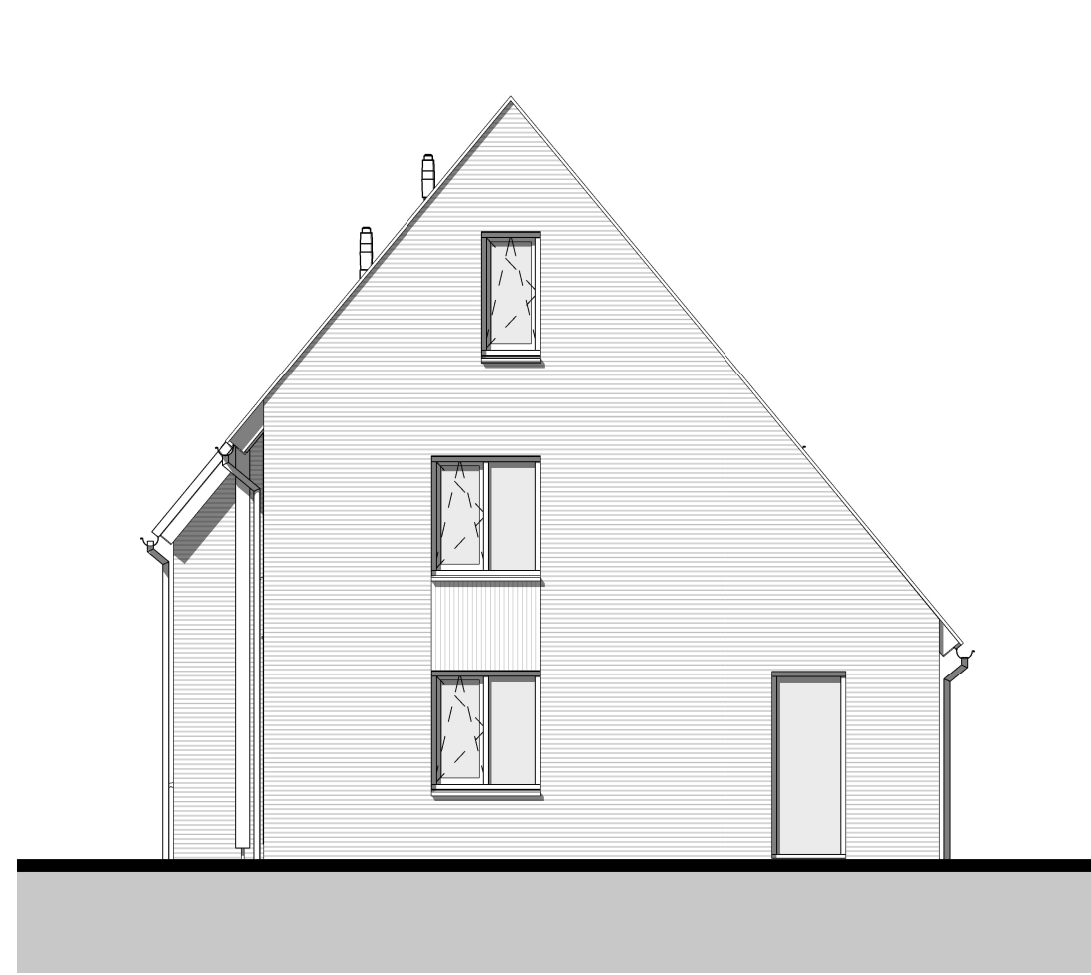


rechtergevel
1 : 100

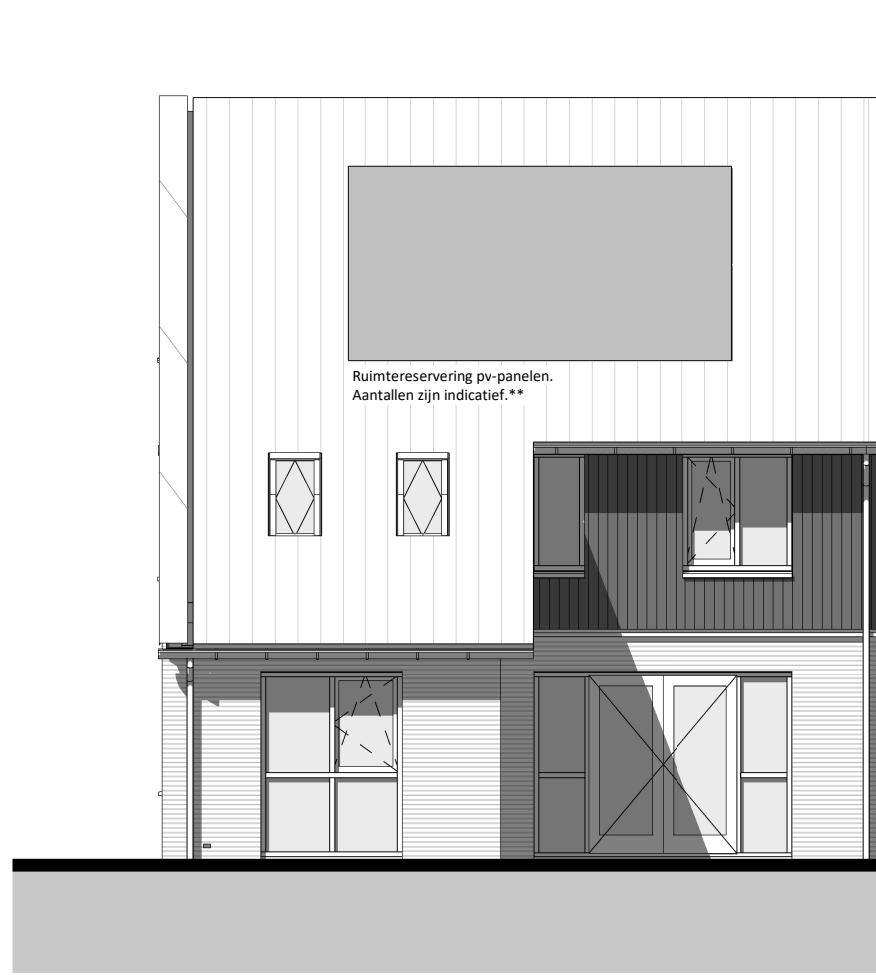


achtergevel
1 : 100

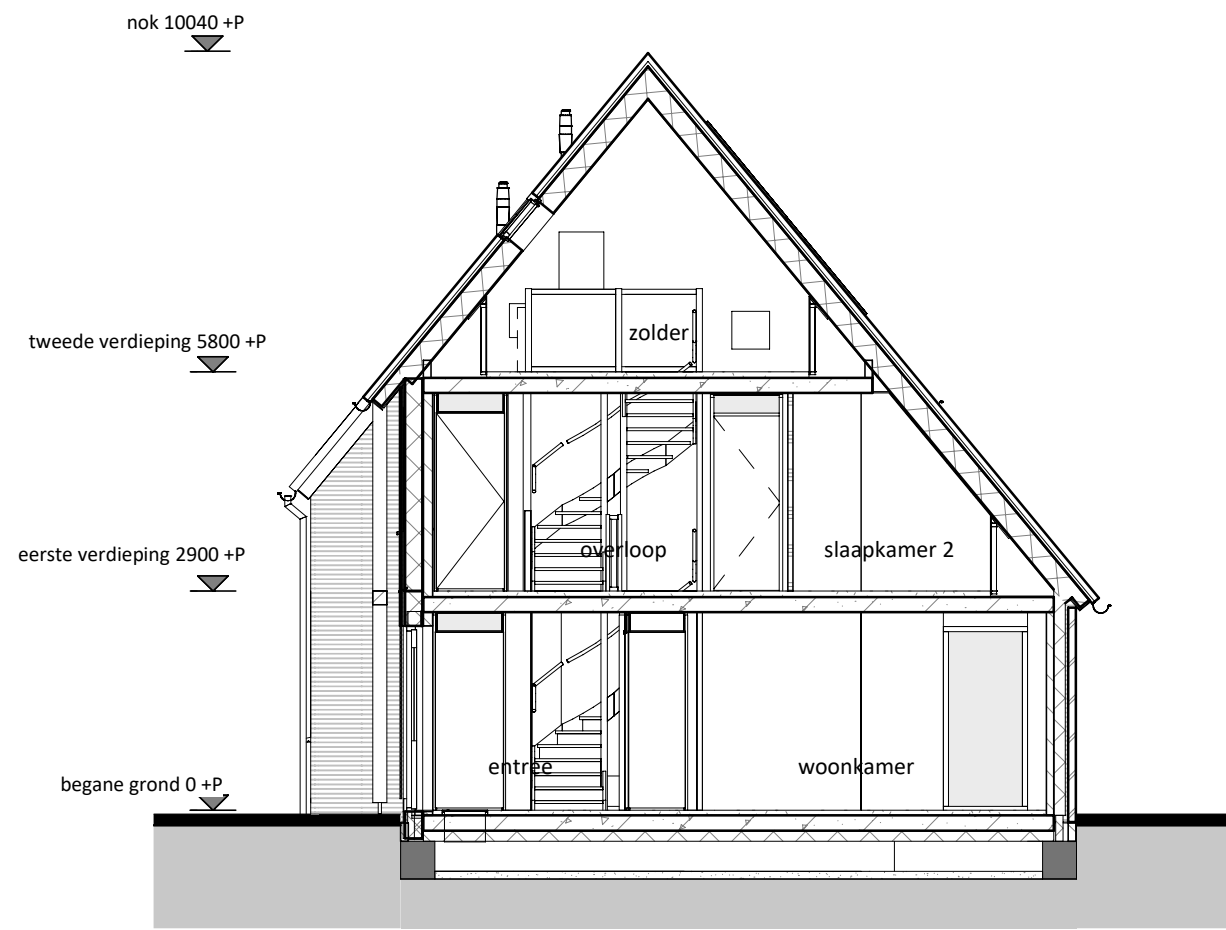


doorsnede
1 : 100

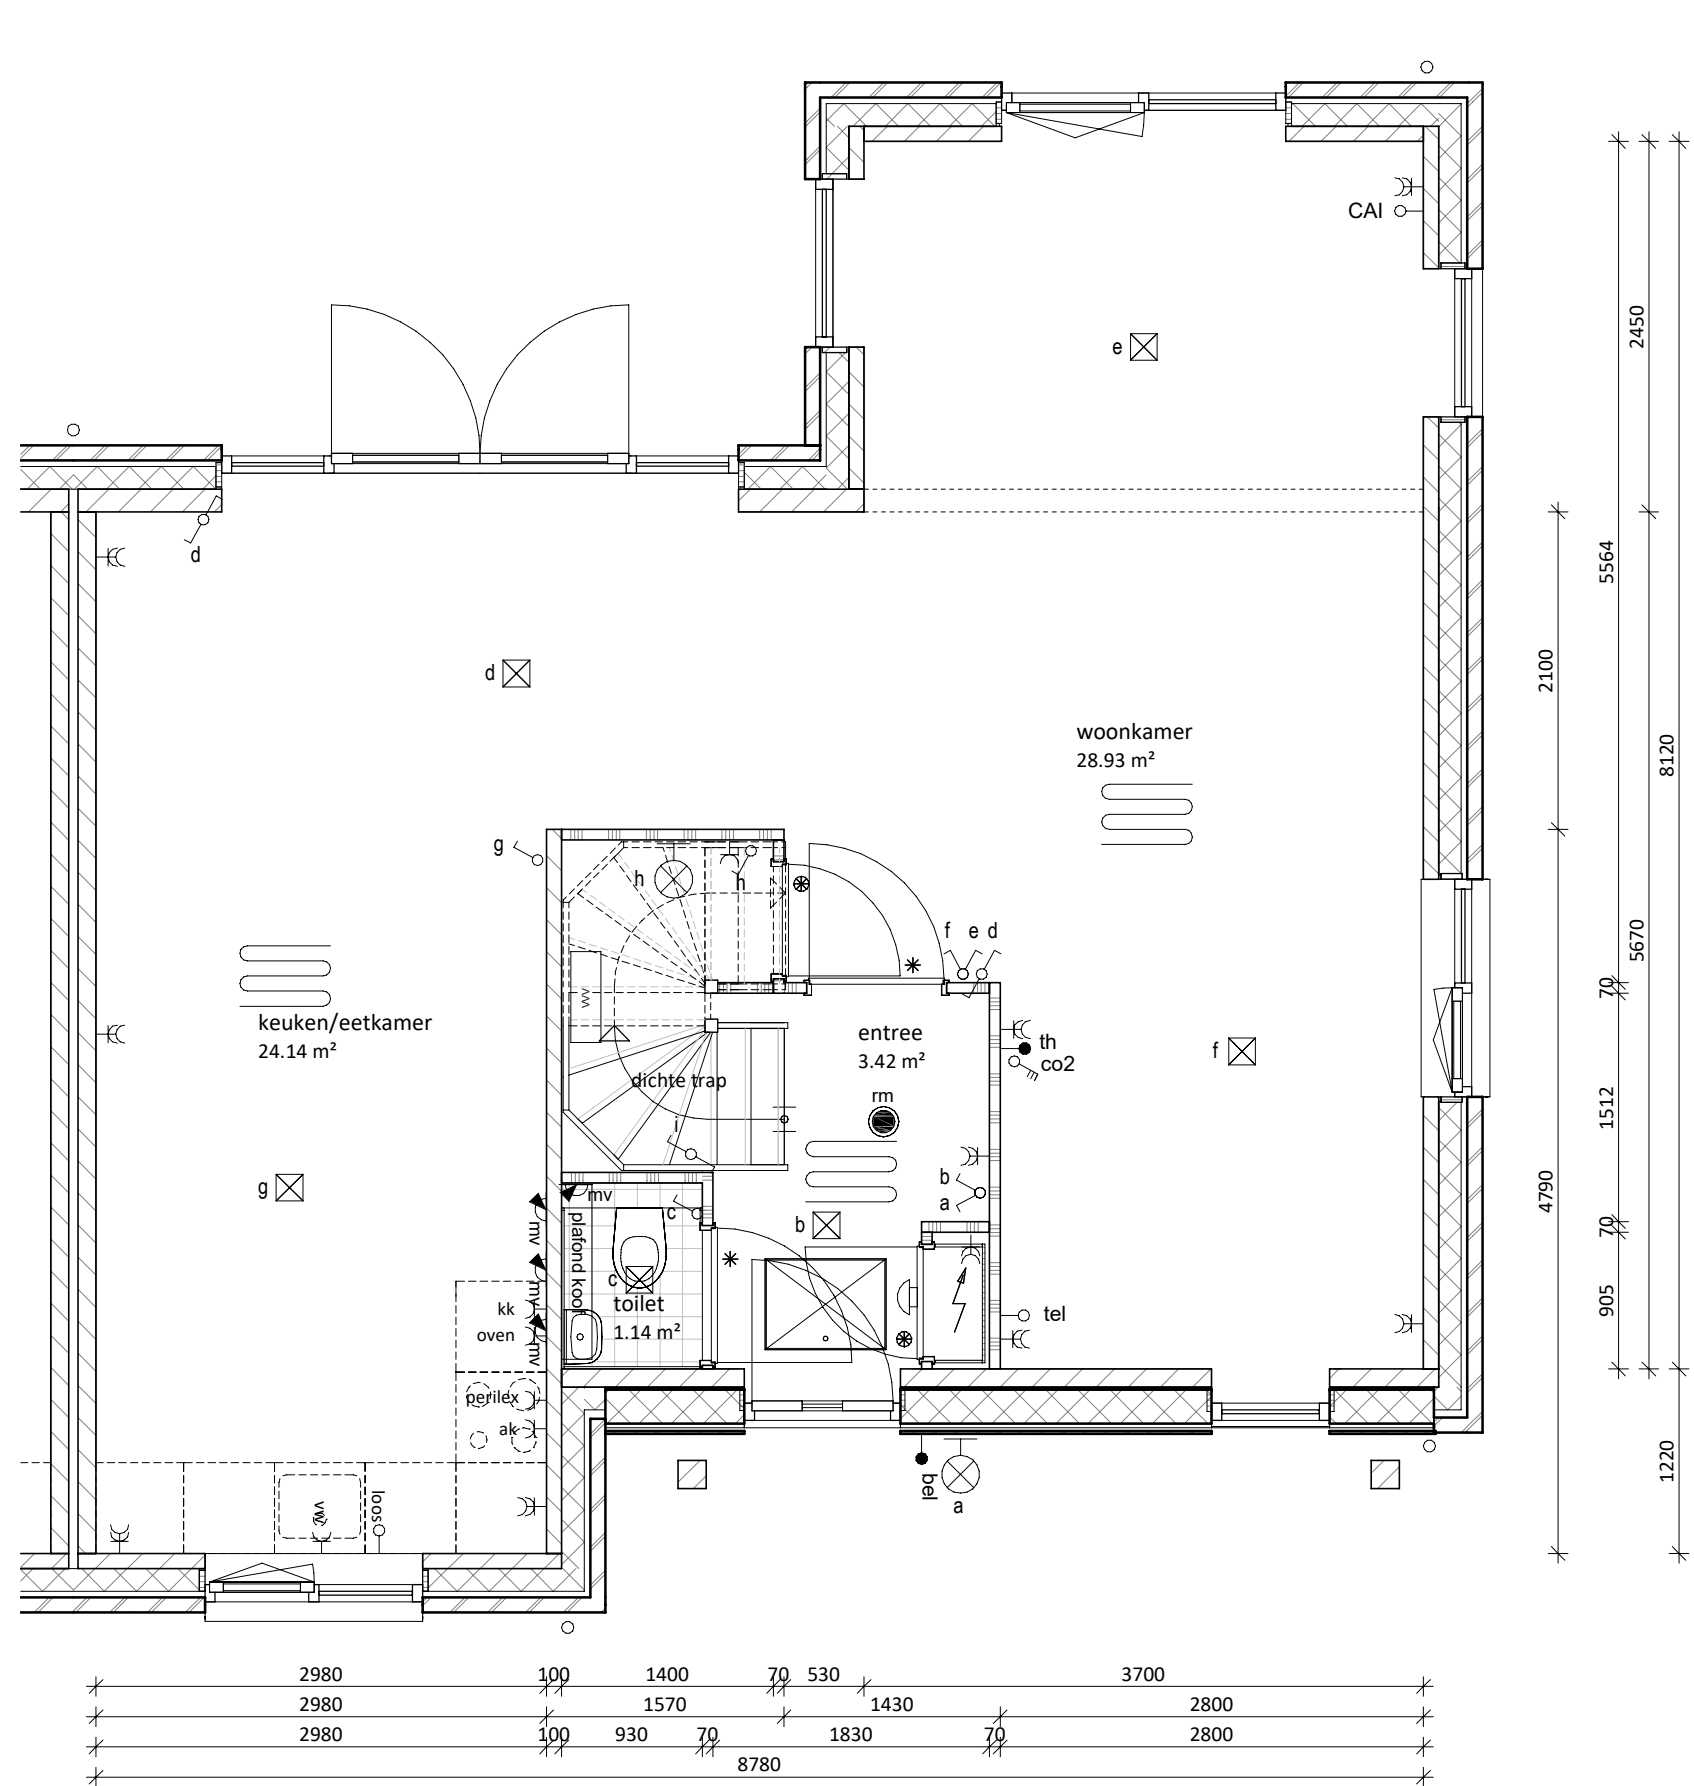

begane grond
1 : 50

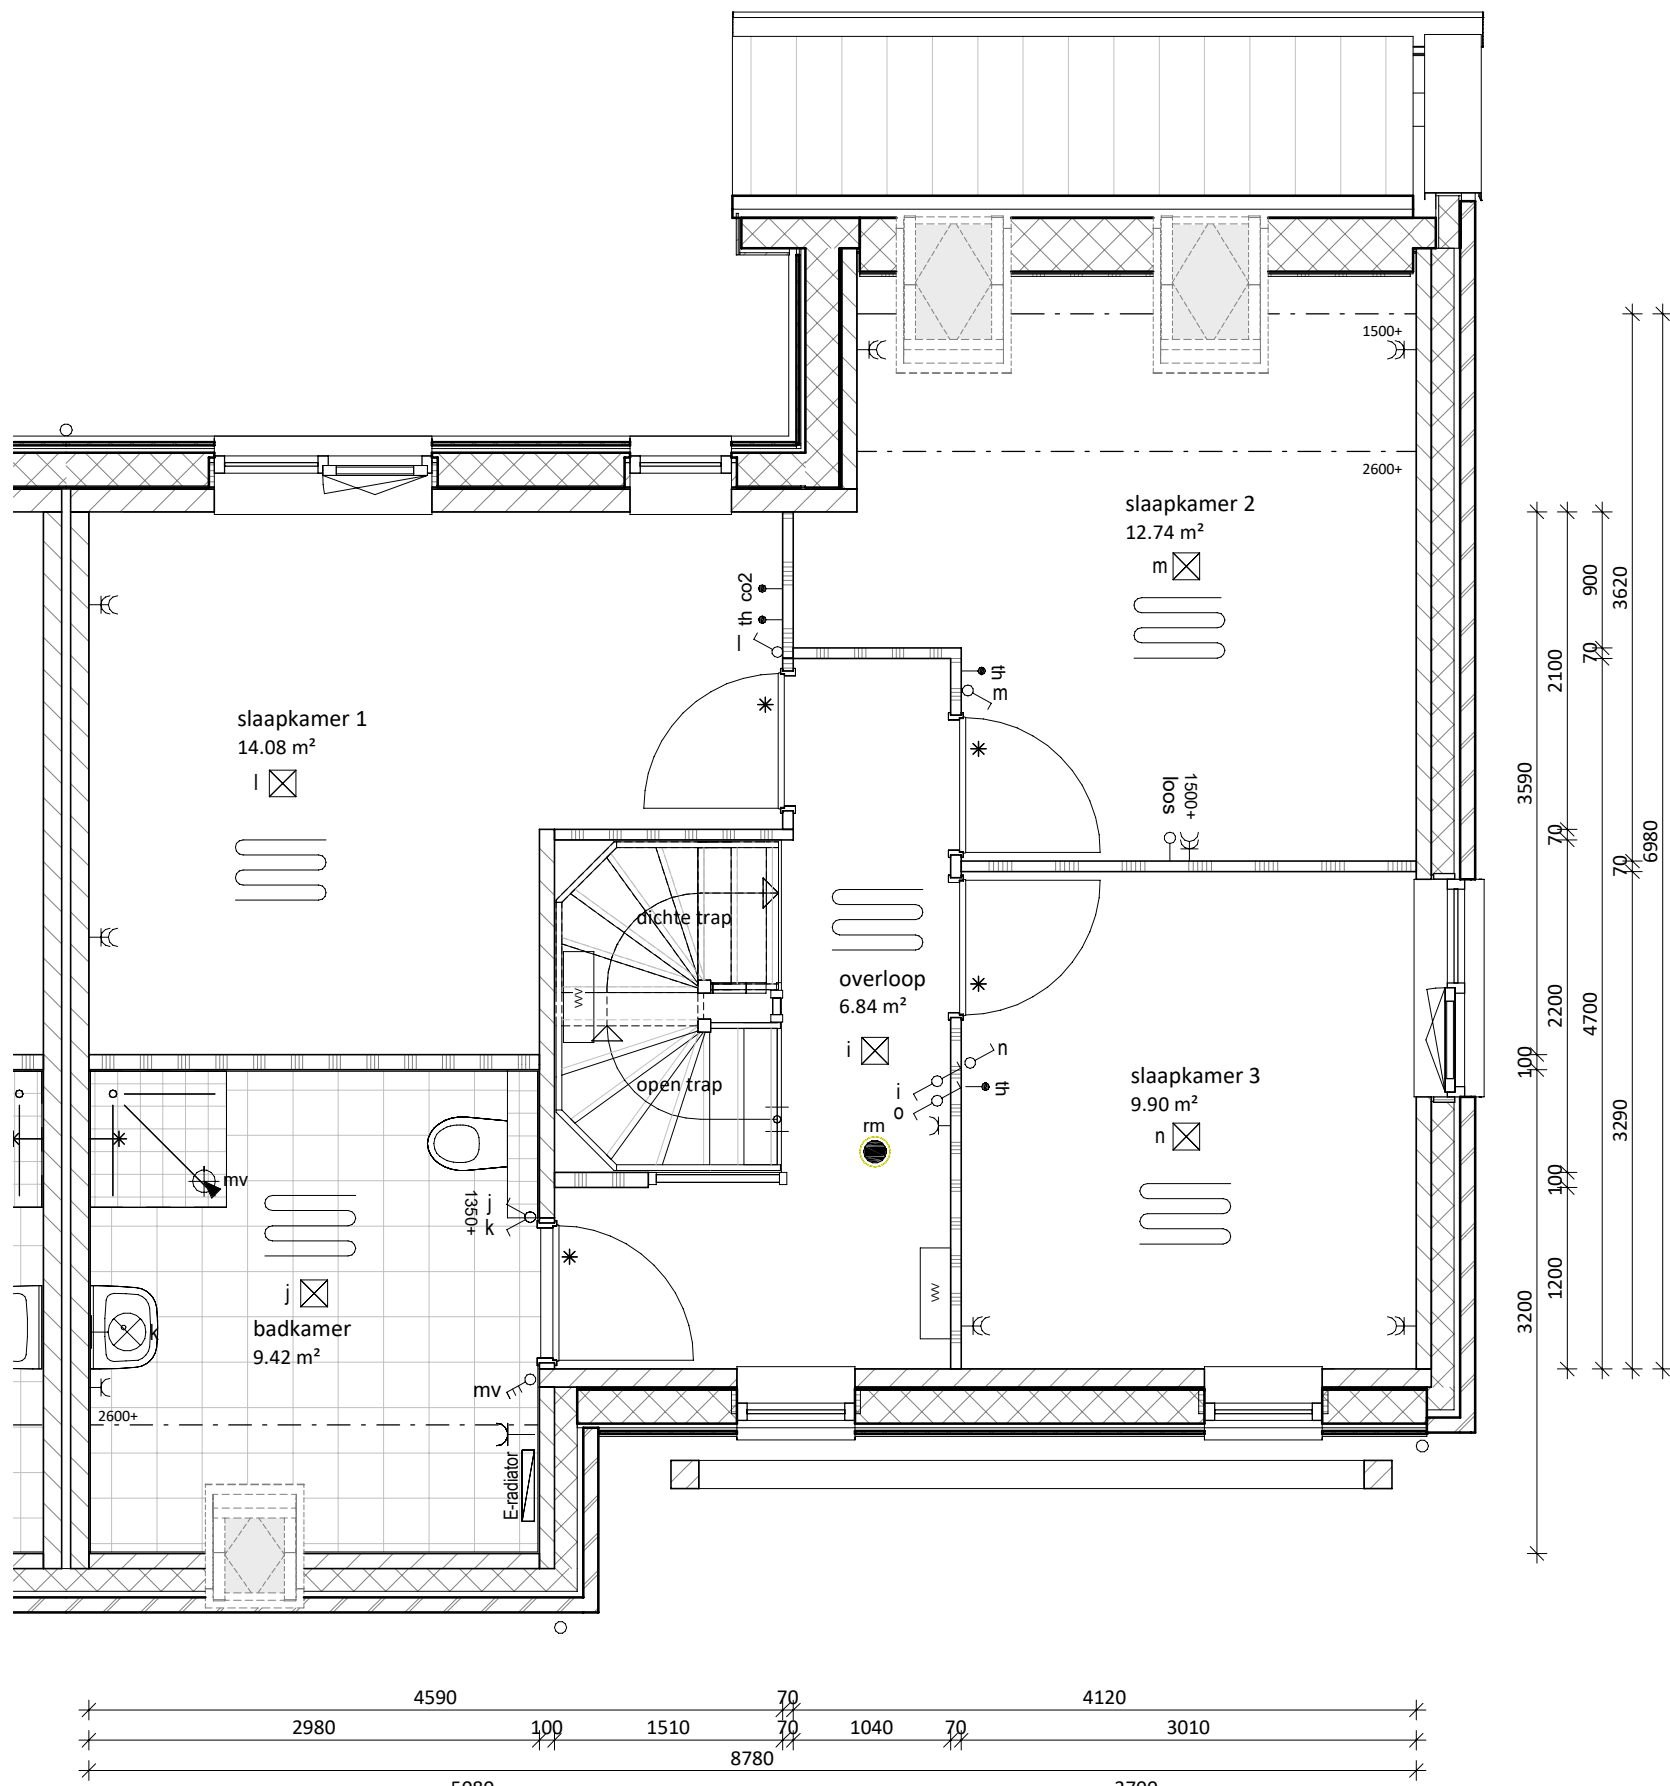

eerste verdieping
1 : 50

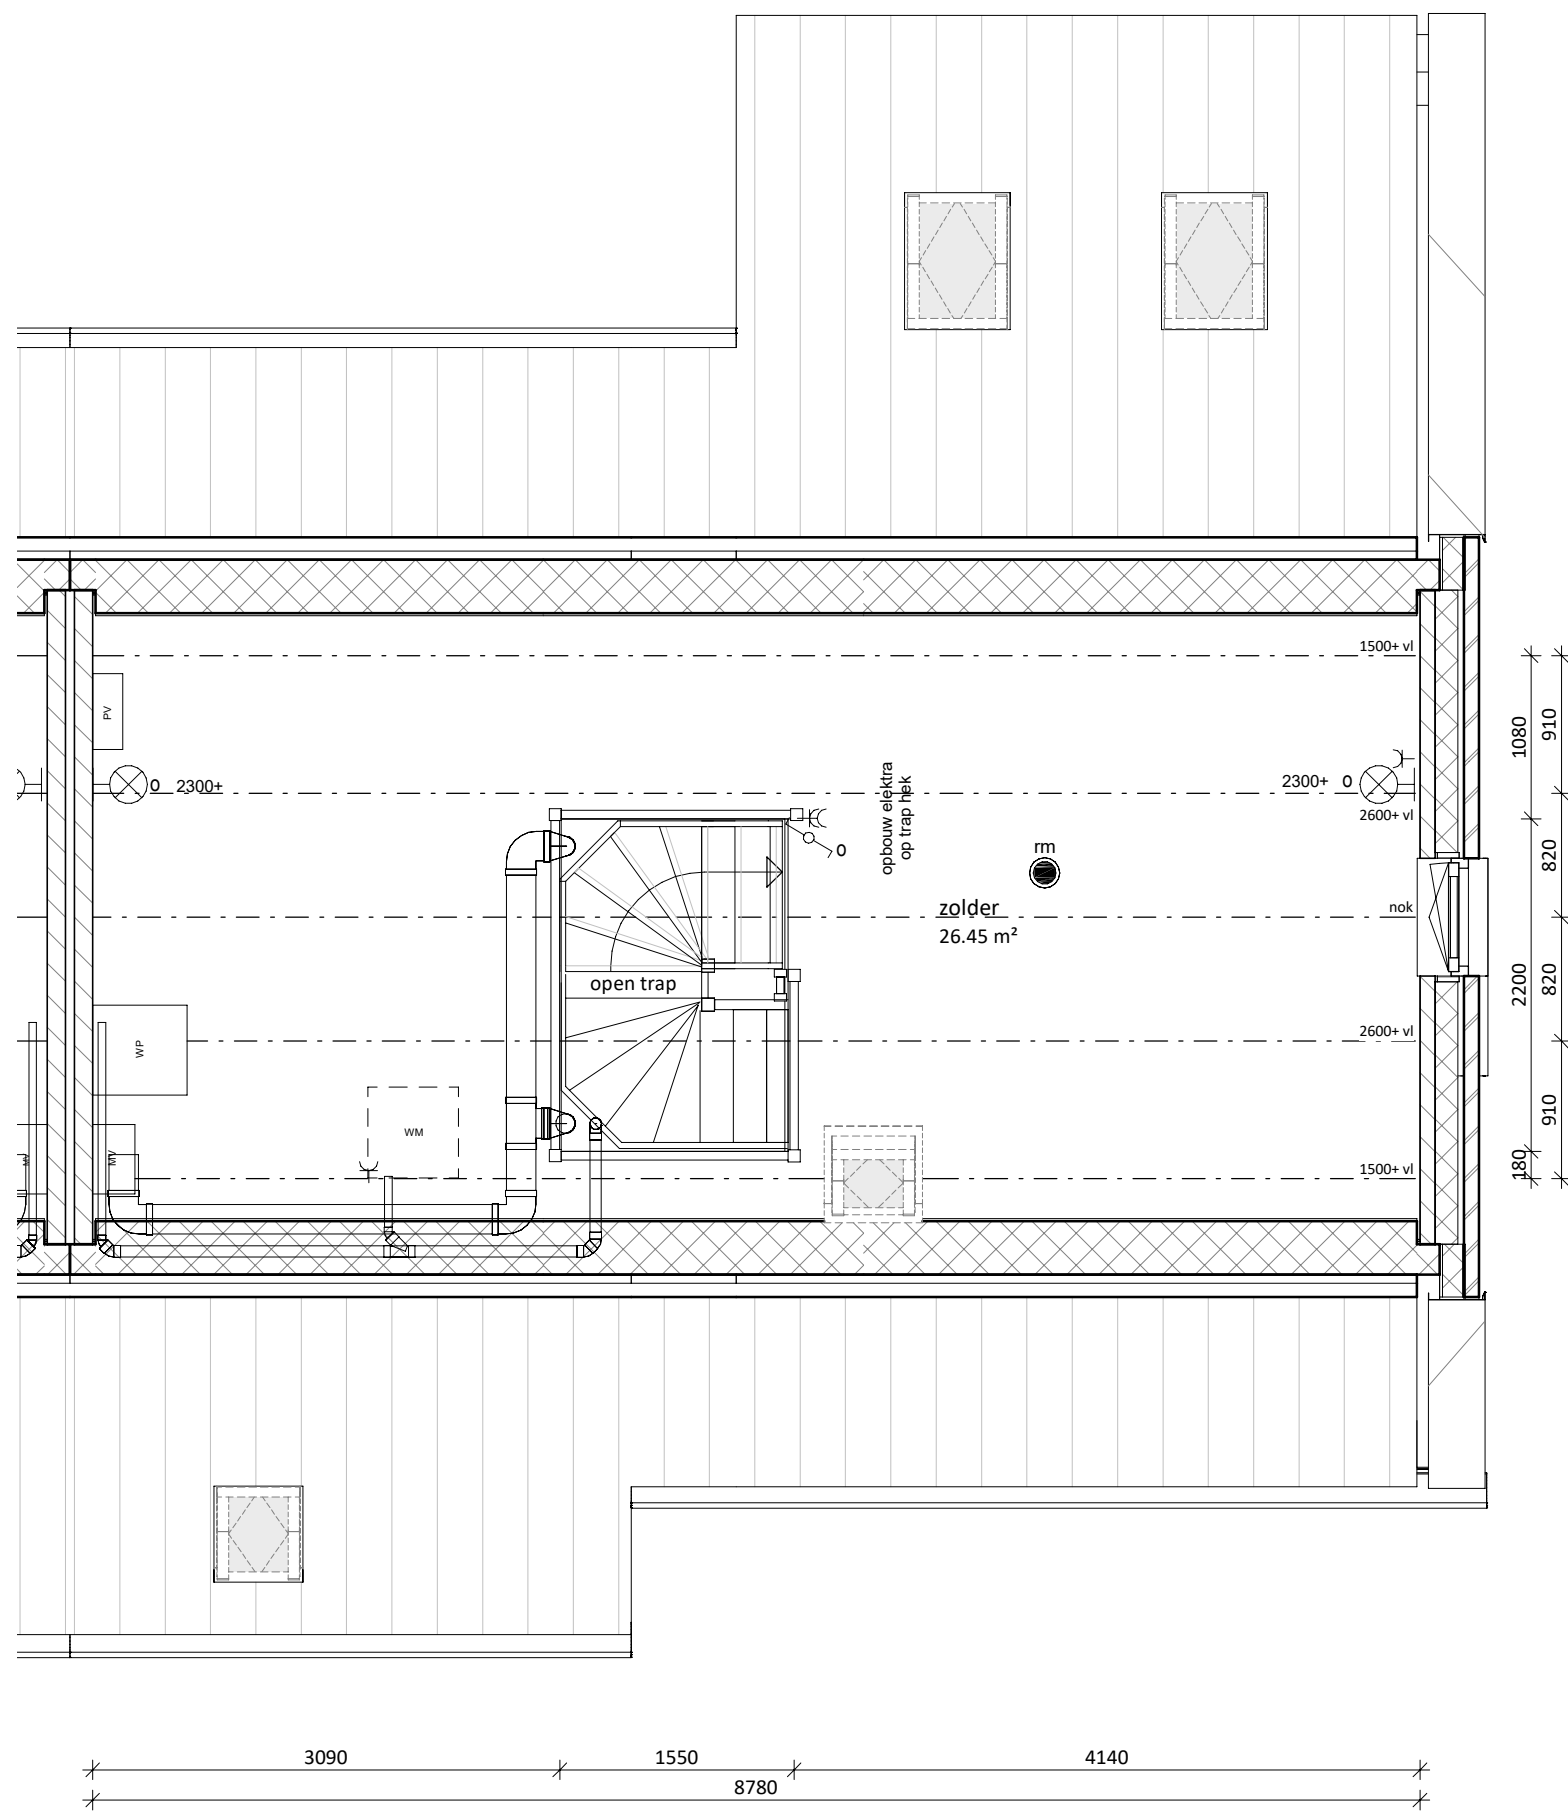

tweede verdieping
1 : 50

RENOVOOI			
	Entree woning		Dakraam
	Tegelwerk op afschot t.p.v. douche (afvoer met vloerput)		
	Tegelwerk		
	Paneel		
	Bovenlicht		

E & W	
	Meterkast (min. 350x770 mm)
	omvormer PV-panelen
	Mechanische ventilatie
	Wärmtepomp
	Vloerverwarmingsverdeler
	Mogelijke opstelplaats wasmachine
	enkele wandcontactdoos
	dubbele wandcontactdoos
	loze leiding vanuit meterkast
	plafondlichtpunt
	wandlichtpunt
	rookmelder
	schakelaar
	wisselschakelaar
	3-standen mv schakelaar (incl. CO2 sensor)
	3-standen mv schakelaar (draadloos)
	mv CO2 sensor
	thermostaat (bedraad)
	deurbel
	bel, schel
	mechanische ventilatie (afvoer), natuurlijke toevoer*
	vloerverwarming
	elektrische radiator

* Verblifgebieden voorzien van ventilatieroosters verdekt boven het kozijn


* Bij de bepaling van de hoeveelheid daglicht is conform bouwbesluit op een aantal posities gebruikgemaakt van de zogenaamde krijtstreep methode. Op verzoek van de koper kan de bij de bouwvergunning horende berekening met de positie van de krijtstreeplijn worden verstrekt

Algemeen:
Belendingen, tuinen, hagen, hekwerken, hemelwaterafvoeren etcetera, zijn afhankelijk van naastgelegen woningen en optionele uitbouwen (zie situatietekening)

Voorbehouden:
De maten op de tekening zijn indicatief en aangegeven in millimeters / m², hier kunnen geen rechten aan worden ontleend. In werkelijkheid kunnen de maten afwijken.

** Het aantal, positie en afmetingen van de PV-panelen kunnen afwijken aan de hand van de definitieve kopers keuze opties en definitieve BENG berekening.

Kleur- en materiaalstaat blok M5	
Onderdeel	Kleur en materiaal
METSELWERK	41N23, Marina Zwartzand Wienerberger
VOEG KLEUR	Antraciet kleurnr. 300
GEVEL ACCENTEN	Zwarte planken verticaal
KLEUR KOZIJNEN & GEVELLATEIEN	RAL 7015 - leigrijs
WATERSLAGEN	betonnen waterslagen betongrijs
	aluminium waterslagen conform kleur kozijn
KLEUR VOORDEUR	RAL 7015 - leigrijs
DAK AFWERKING	HP10, vlakke pan Leikleur
GEBINTEN ETC.	Gebinten hout douglas fijn bezaagd naturel
BOEBOORDEN / AFTIMMERINGEN	RAL 9010 - wit - garantieplex
AFDEKKERS TOPGEVEL	afdekplank kleur RAL 7015
GOTEN	zinken mastgoot M44
HWA	zinken hemelwaterafvoer rond
DAKVENSTERS	Velux - binnenzijde wit
PV PANELLEN	indak zwarte panelen met omranding in zwart
BERGINGEN	gecombineerde berging zwarte plank horizontaal

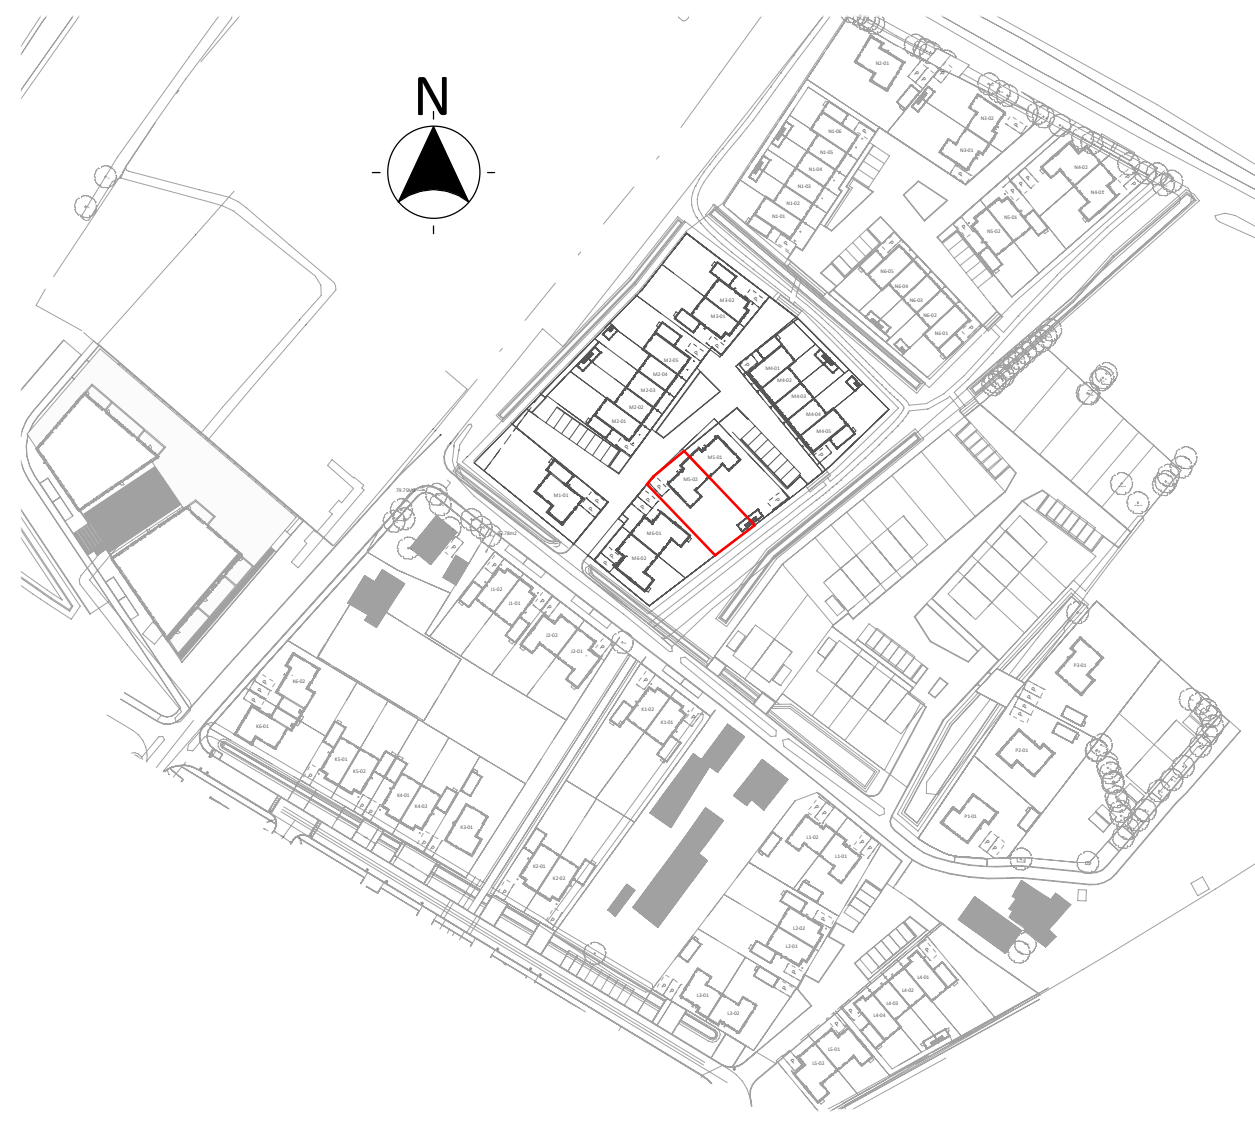

architecten TEAM nijkerk		project: SPAANSE LEGER - fase II Nijkerk	
opdrachtgever: Spaanse Leger B.V.		Spaceshuttle 38, Amersfoort	
uitwerking: FIER architecten		Nijkerk	
construeur: Brons Constructeurs & Ingenieurs B.V.		033 247 1120 0541 539 802	
projectleider: WAJ		datum: 20-09-2023	
bouwkundige: JR		wijziging: 21-057	
onderdeel: VERKOOPTEKENING BNR M5-02		project nr: 21-057	
(formaat) schaal:		tekening nr: VK-M5-02	