





voorgevel
1 : 100

achtergevel
1 : 100

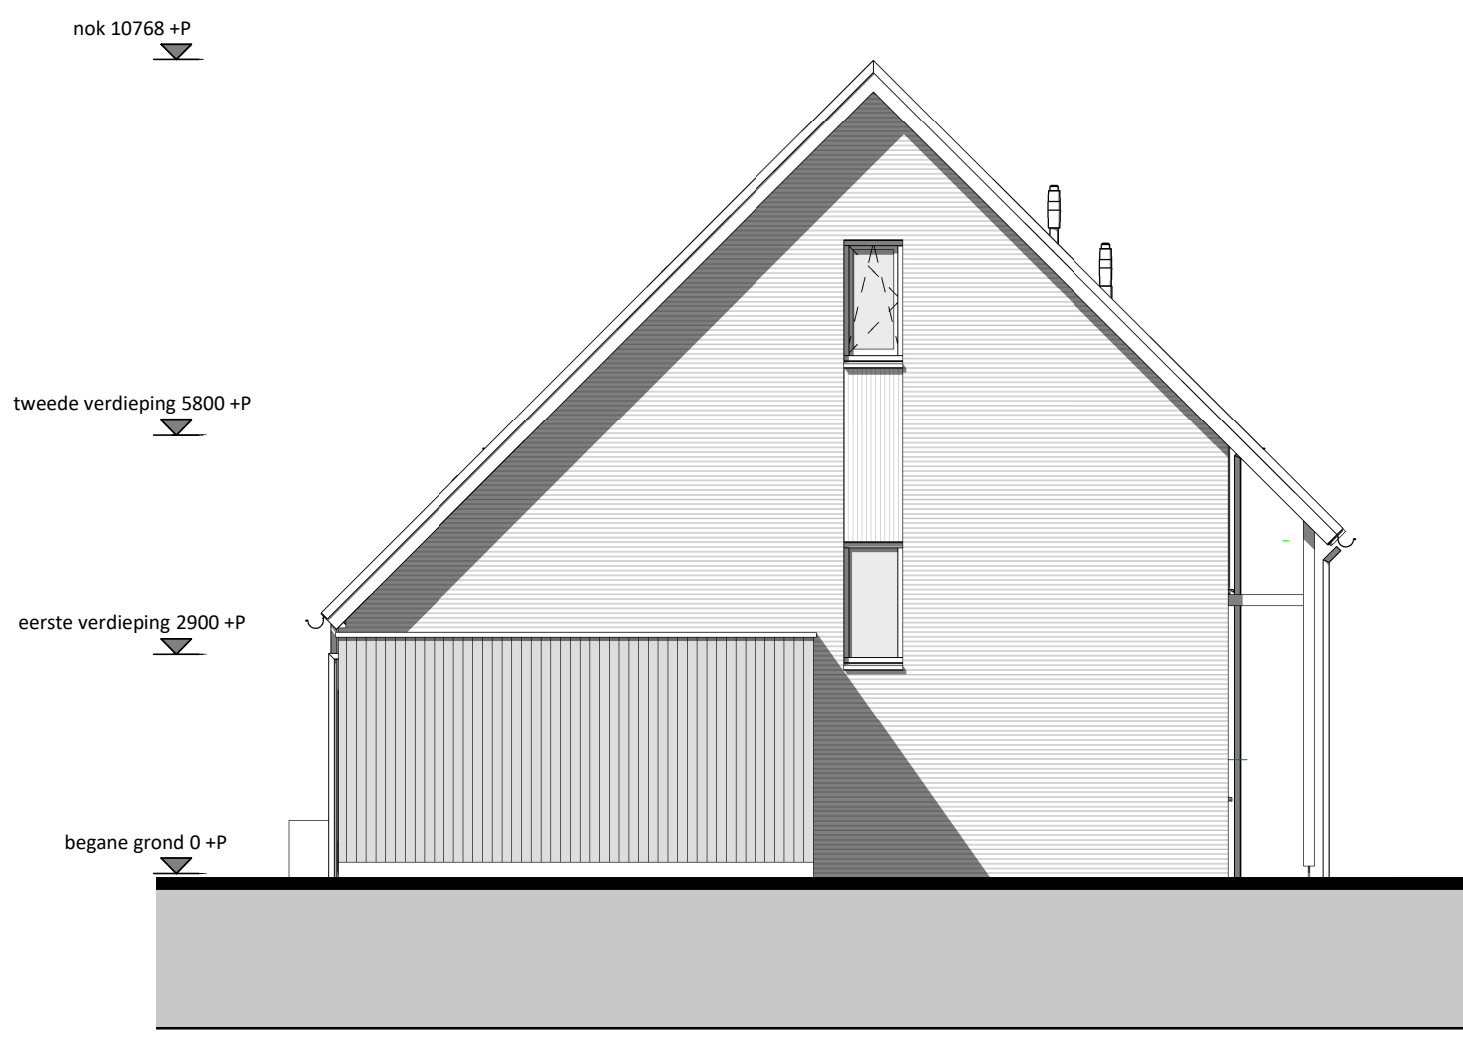

linkerzijgevel
1 : 100

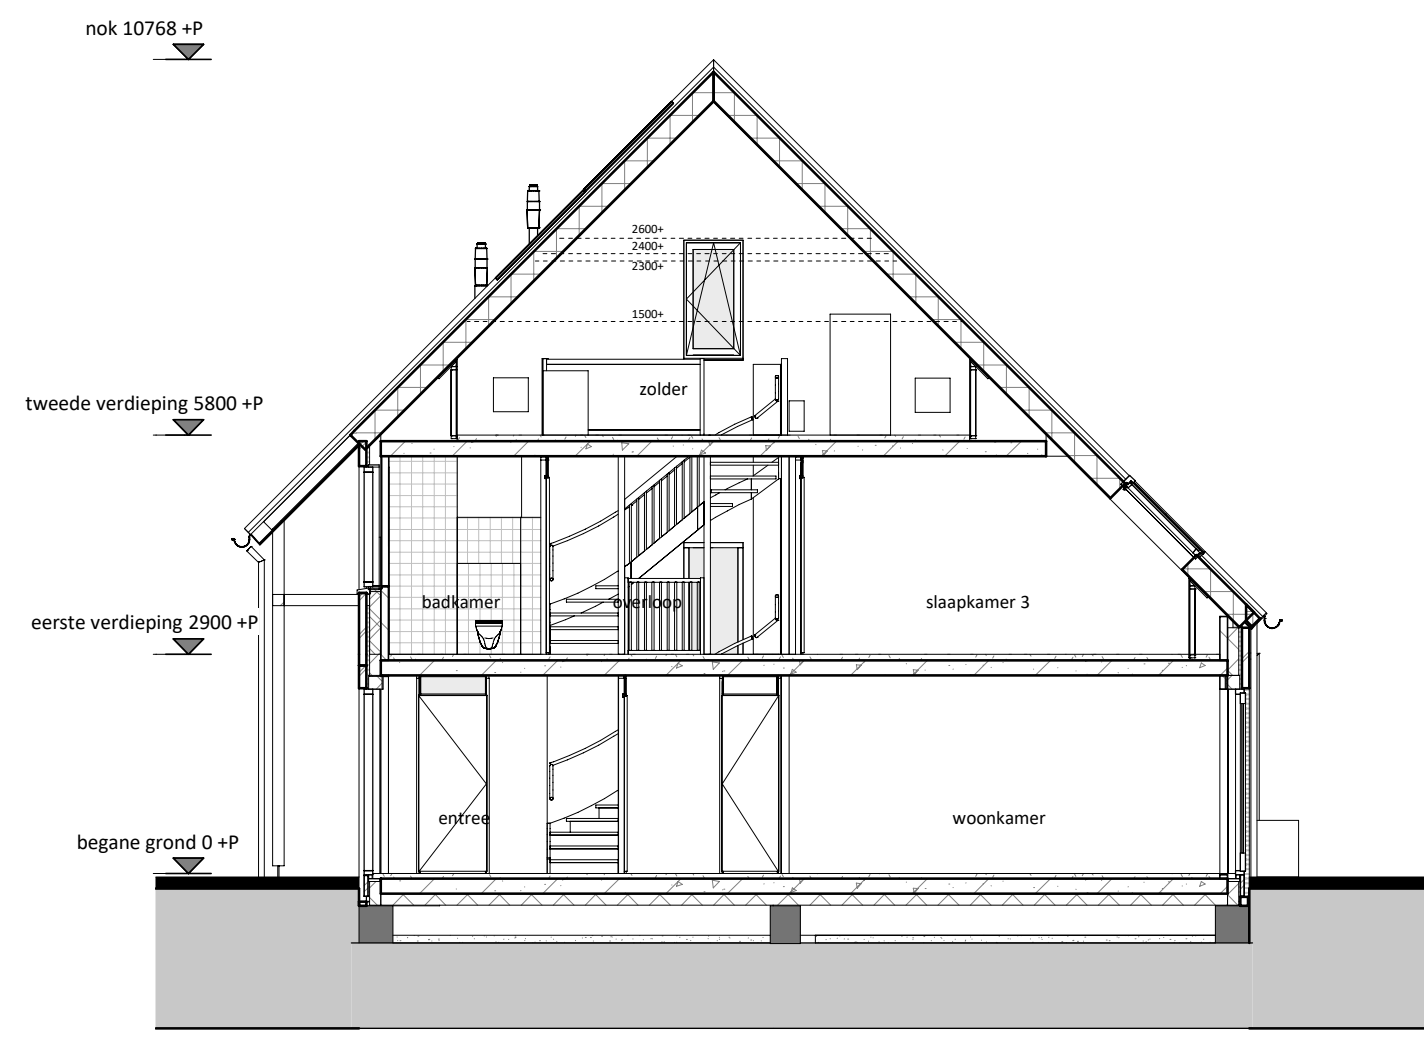

doorsnede
1 : 100

RENVOL	
	Entree woning
	Tegelvork op afschot t.p.v. douche (afvoer met vloerput)
	Tegelvork
	Paneel
	Bovenlicht
E & W	
	Meterkast (min. 350x70 mm)
	omvormer PV-panelen
	Mechanische ventilatie
	Wärmepomp
	Vloerverwarmingsverdelers
	Mogelijke opstelplaats wasmachine
	enkele wandcontactdoos
	dubbele wandcontactdoos
	loze leiding vanuit meterkast
	plafondlichtpunt
	wandlichtpunt
	rookmelder
	schakelaar
	wisselschakelaar
	3-standen mv schakelaar (incl. CO2 sensor)
	3-standen mv schakelaar (draadloos)
	mv CO2 sensor
	thermostaat (bedraad)
	deurbel
	bel, schel
	mechanische ventilatie (afvoer), natuurlijke toevoer*
	vloerverwarming
	elektrische radiator


* Verblifgebieden voorzien van ventilatieroosters verdekt boven het kozijn

* Bij de bepaling van de hoeveelheid daglicht is conform bouwbesluit op een aantal posities gebruikgemaakt van de zogenaamde krijtstreep methode. Op verzoek van de koper kan de bij de bouwvergunning horende berekening met de positie van de krijtstreeplijn worden verstrekt


Algemeen:
Belendingen, tuinen, hagen, hekwerken, hemelwaterafvoeren etcetera, zijn afhankelijk van naastgelegen woningen en optionele uitbouwen (zie situatietekening)

Voorbehouden:
De maten op de tekening zijn indicatief en aangegeven in millimeters / m², hier kunnen geen rechten aan worden ontleend. In werkelijkheid kunnen de maten afwijken.


** Het aantal, positie en afmetingen van de PV-panelen kunnen afwijken aan de hand van de definitieve kopers keuze opties en definitieve BENG berekening.

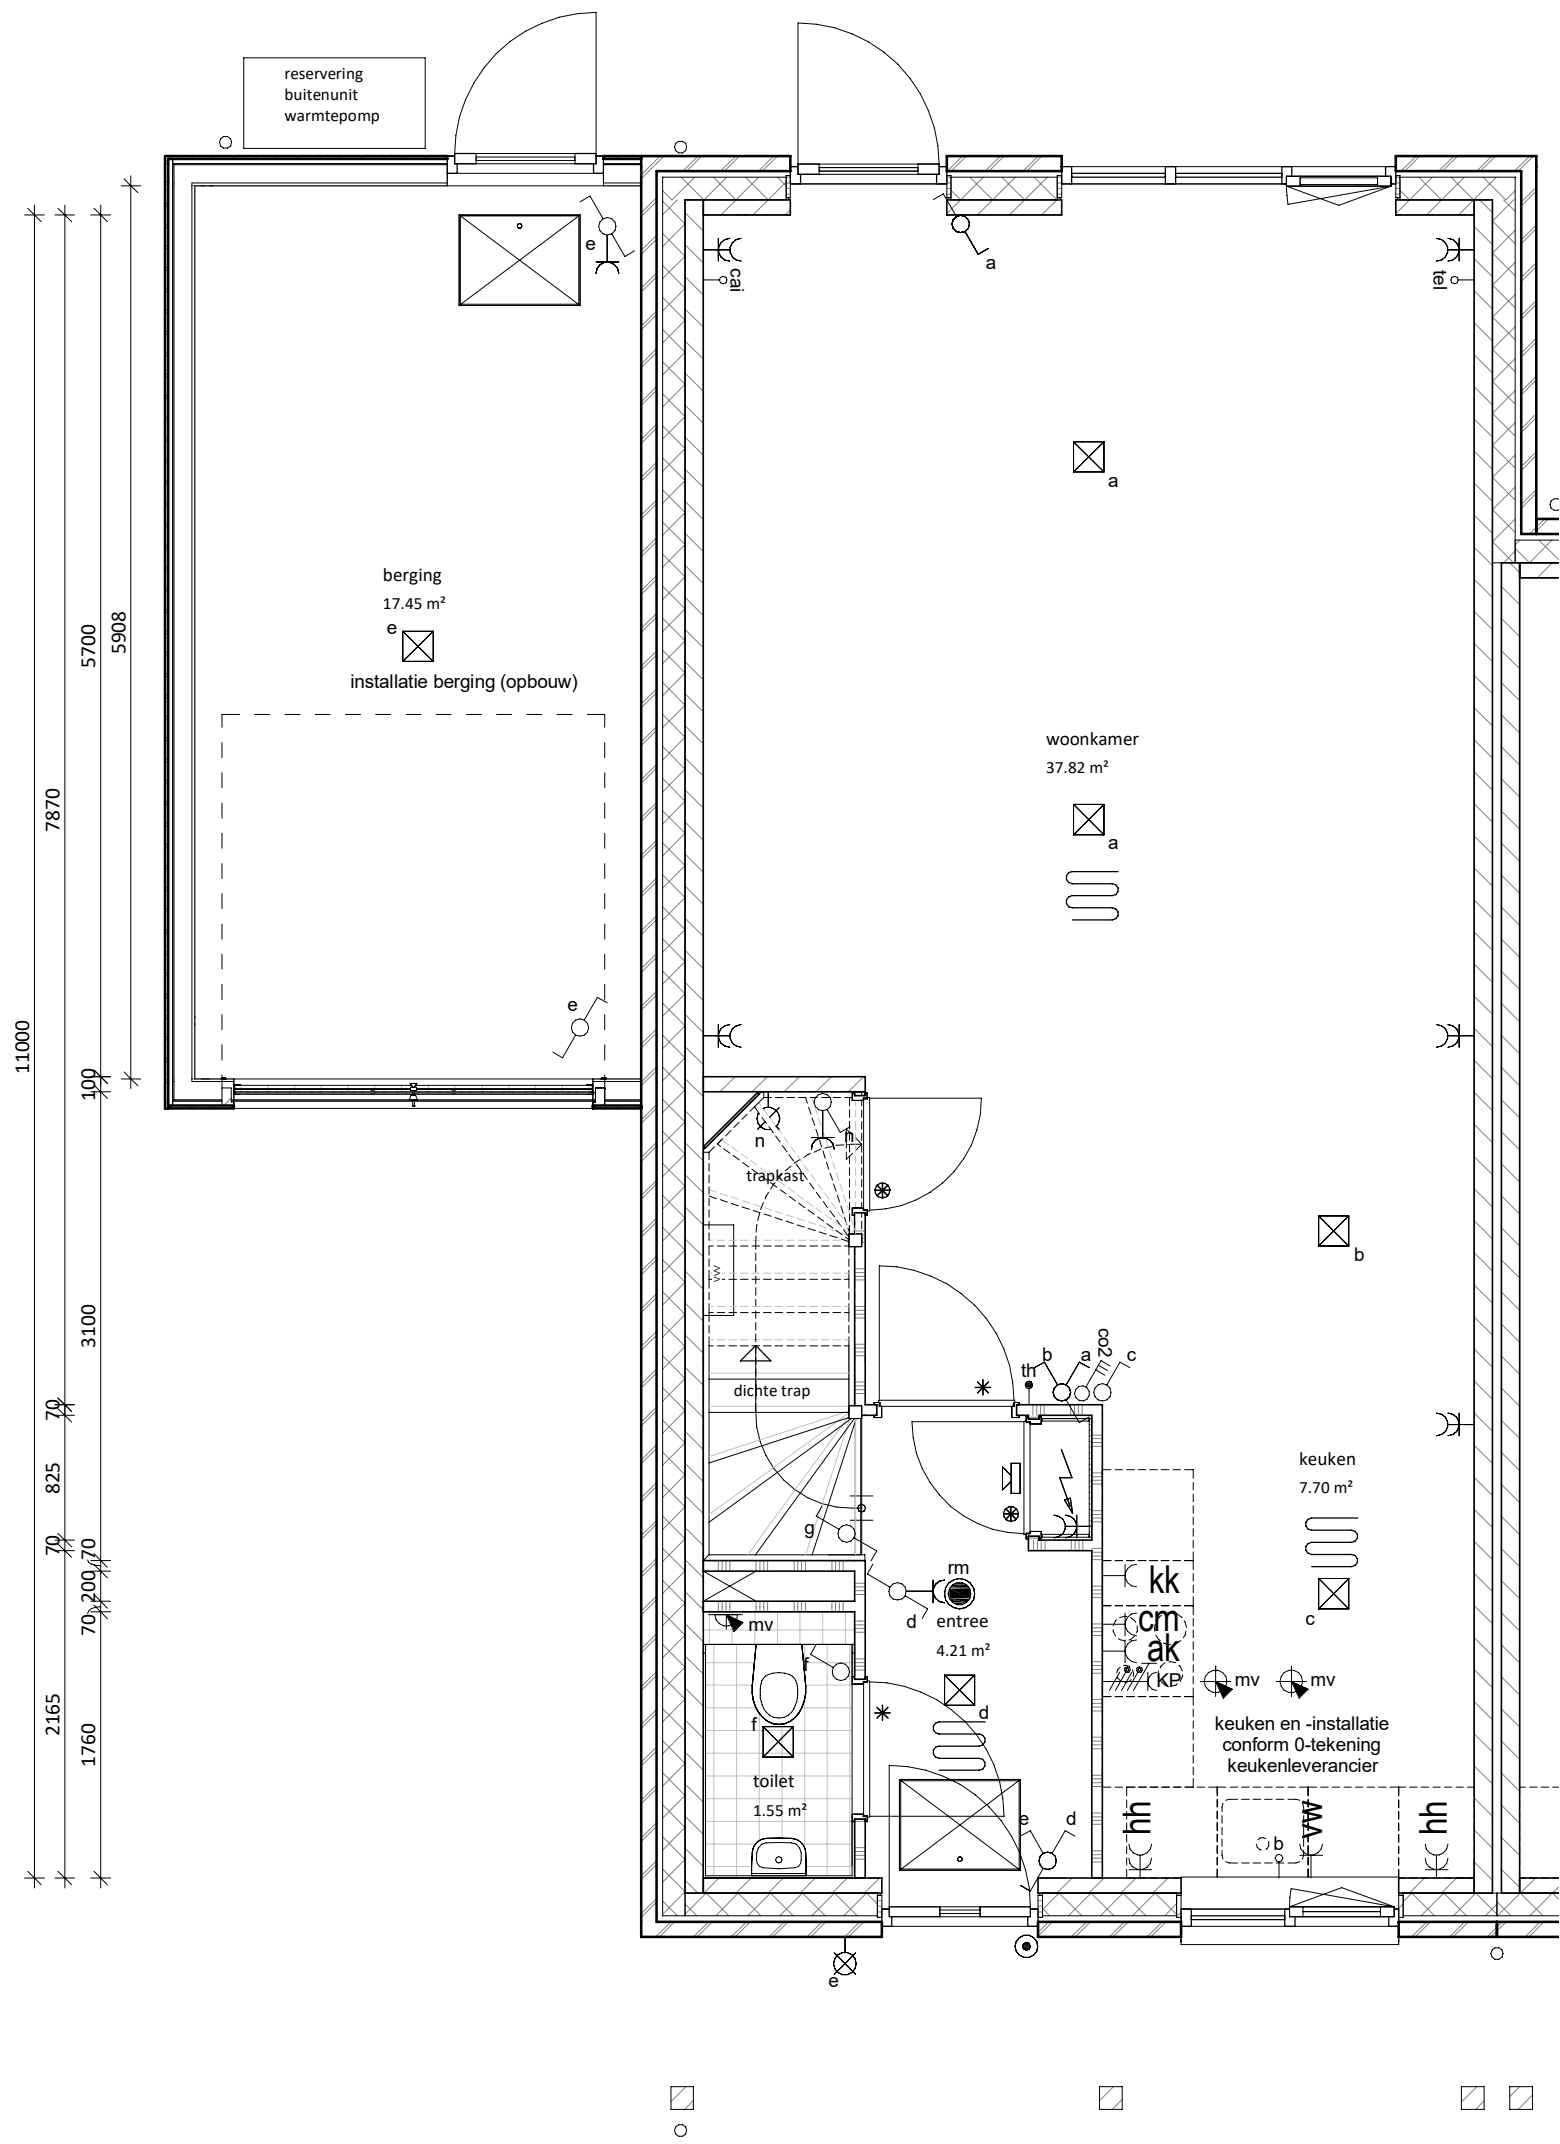


begane grond
1 : 50

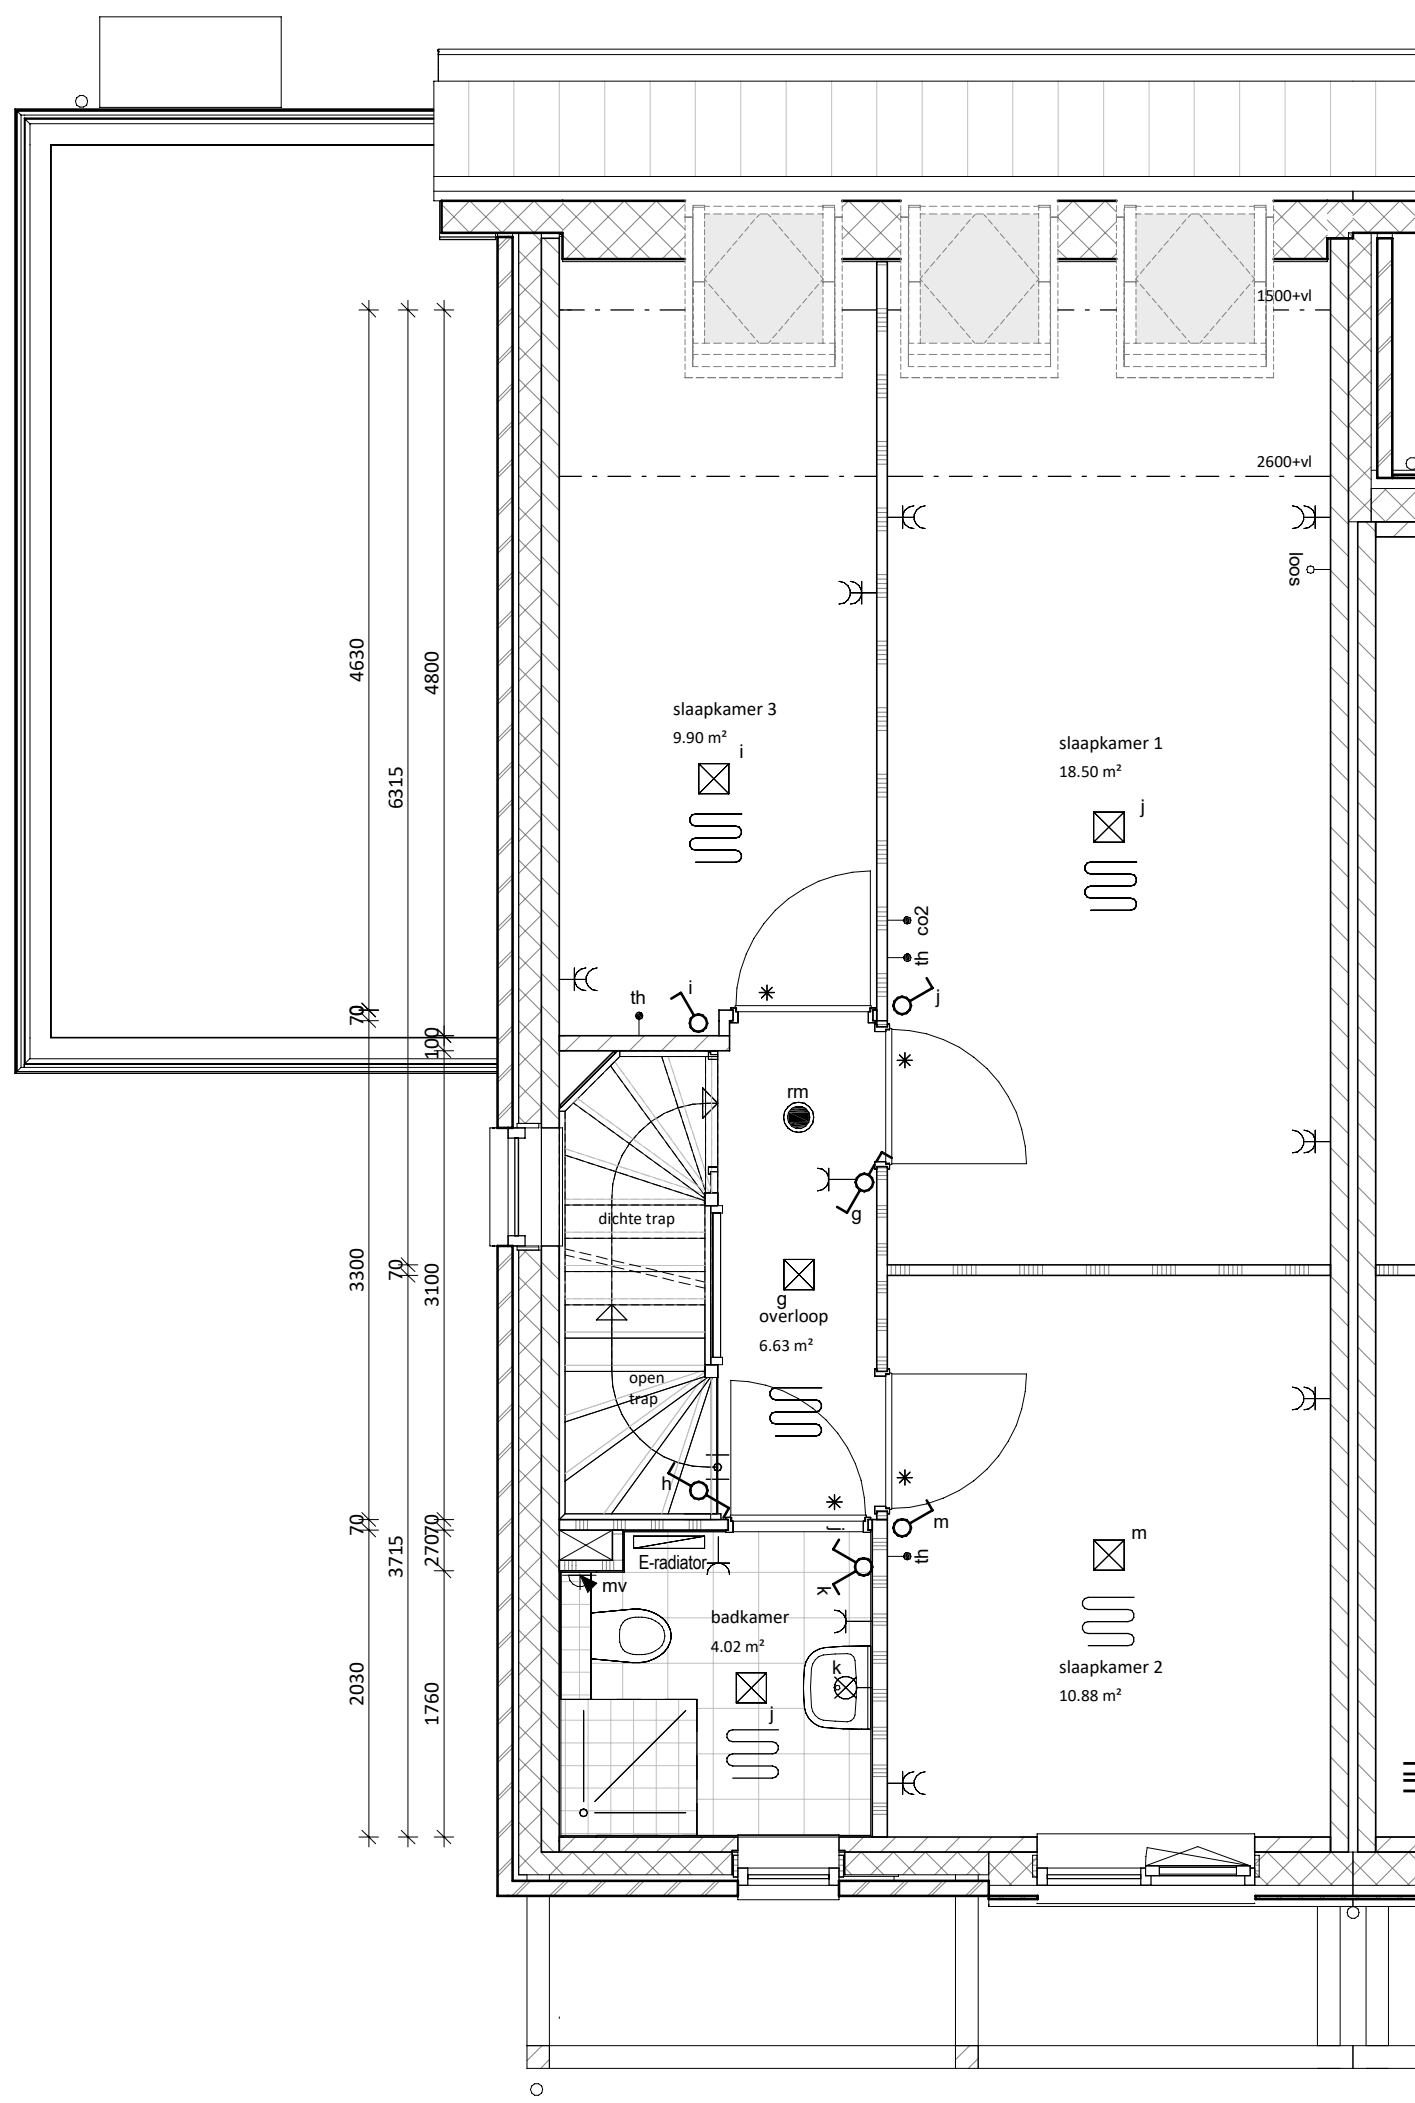

eerste verdieping
1 : 50

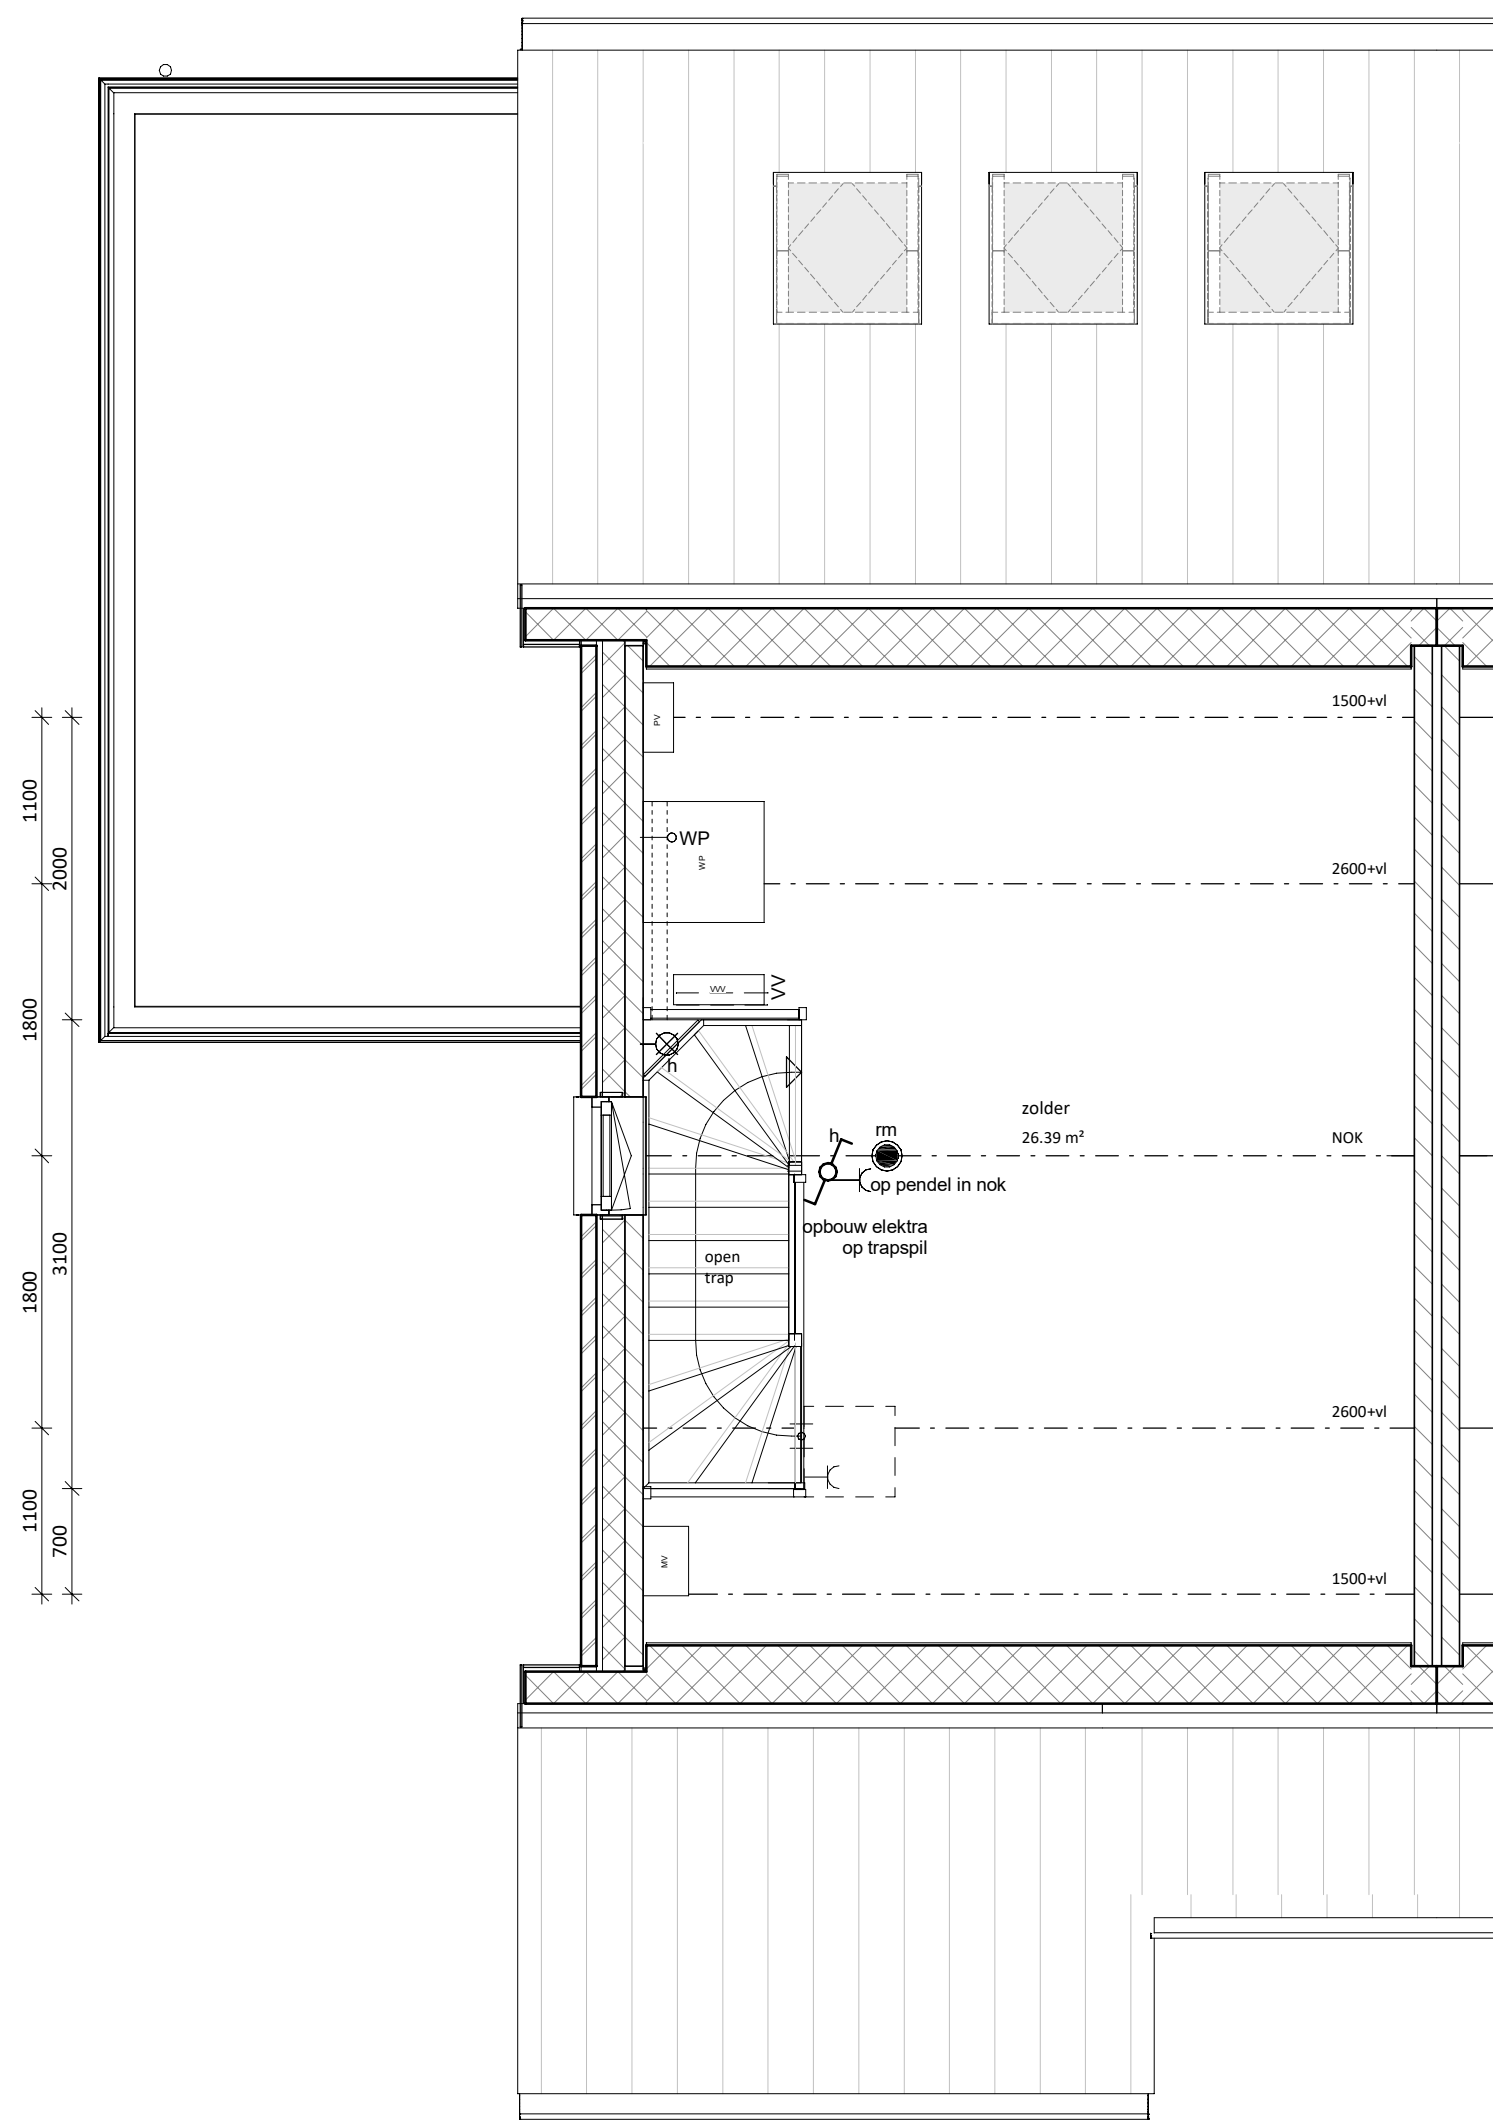

tweede verdieping
1 : 50

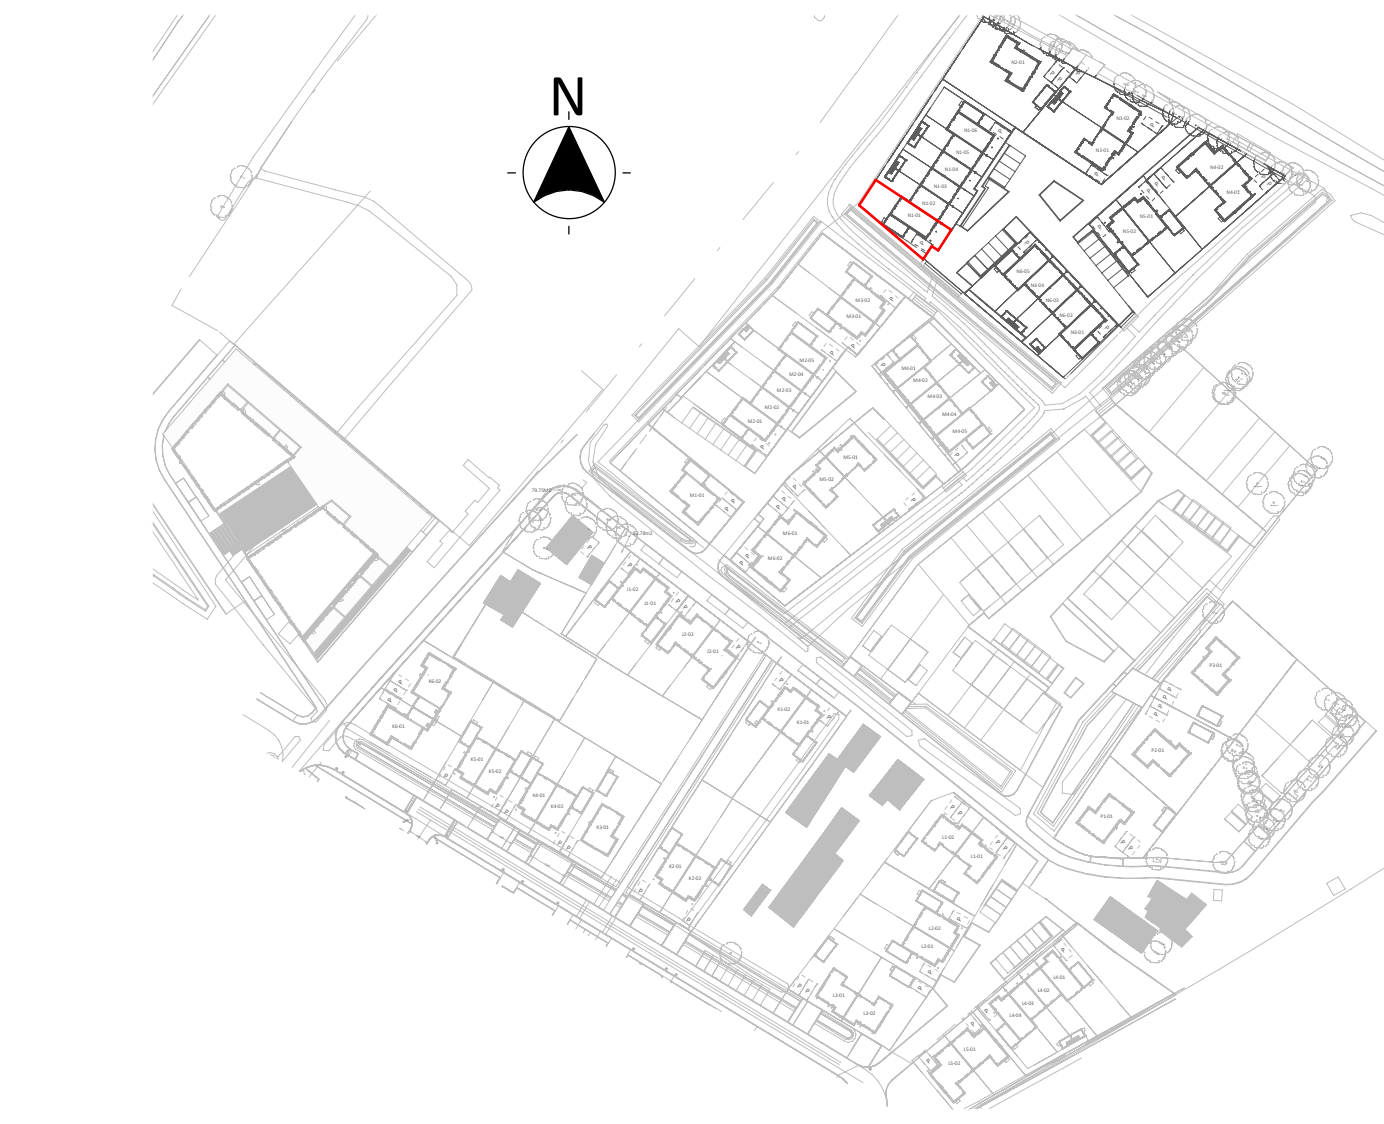

architecten TEAM nijkerk	
project:	SPAANSE LEGER - fase II Nijkerk
opdrachtgever:	Spaanse Leger B.V. Spaanshutte 38, Amersfoort
uitwerking:	FIER architecten Nijkerk
constructeur:	Brons Constructeurs & Ingenieurs B.V. info@bronsbv.nl
projectleider:	WAJ
bouwkundige:	JR
ontwerper:	VERKOOPTEKENING BNR N1-01
(formaat) schaal:	(A1L) 1:50/1:100
datum:	20-09-2023
wijsing:	21-06-21
project nr:	21-06-21
tekening nr:	VK-N1-01