


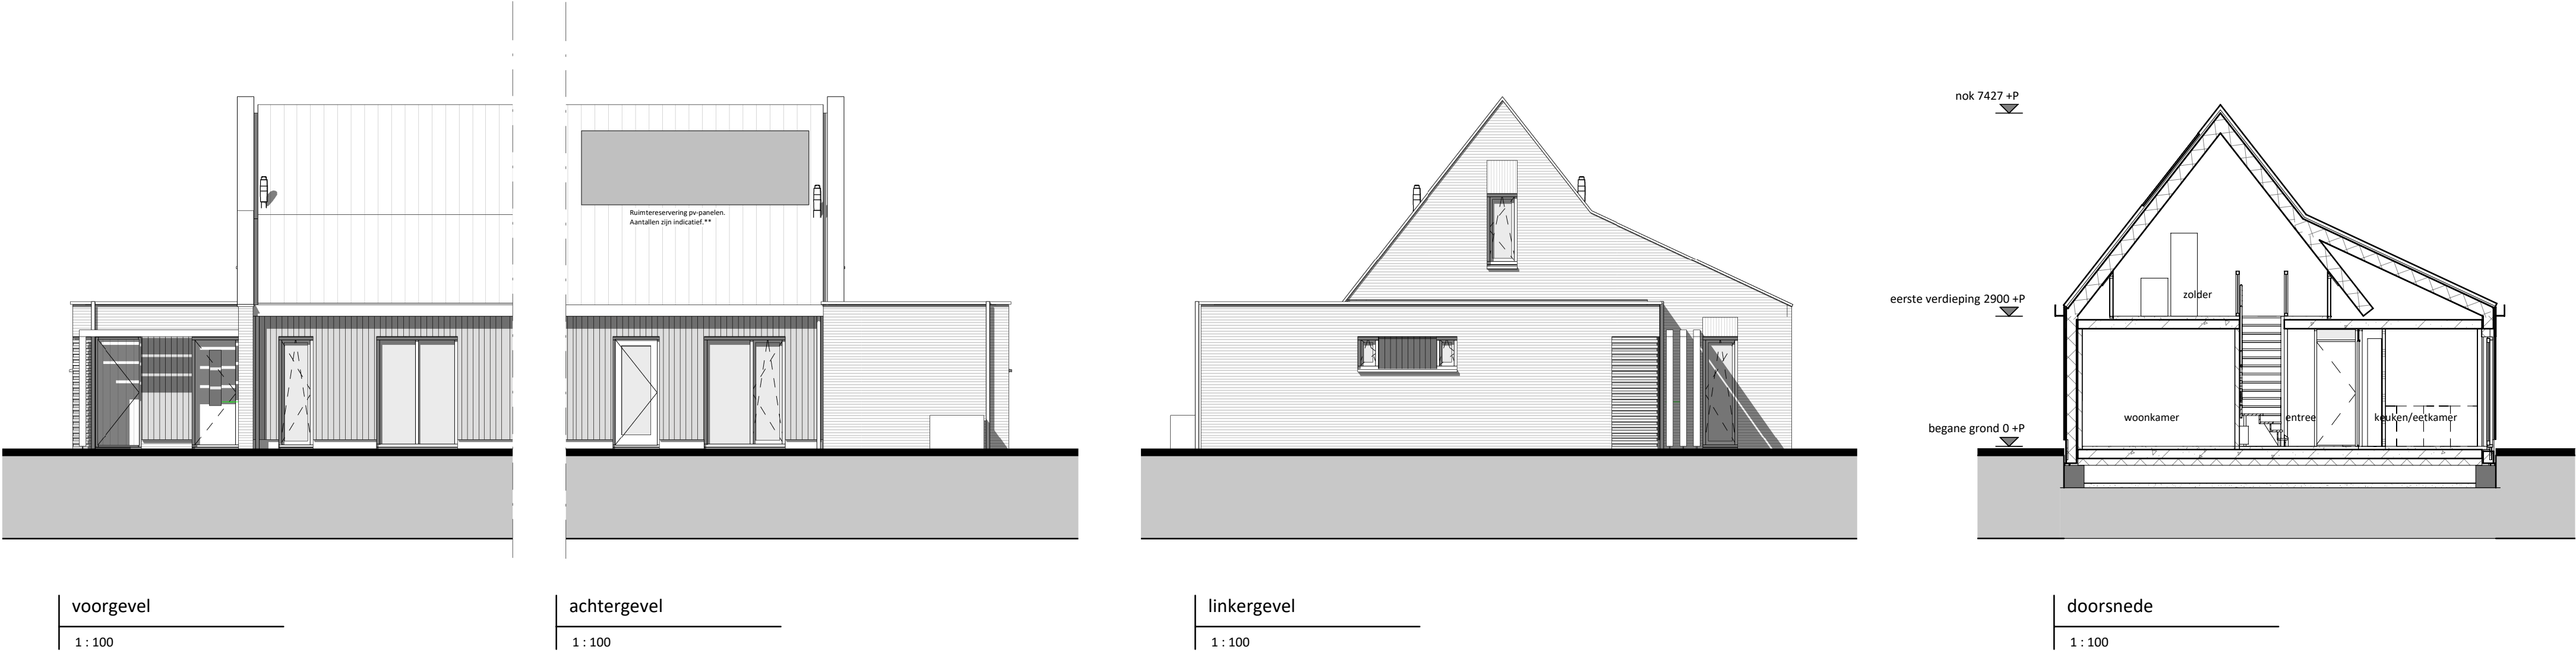

RENVOOI

Entree woning

Tegelwerk op afschot t.p.v. douche (afvoer met vloerput)

Tegelwerk

Paneel

Bovenlicht

Dakraam

E & W

PV

Meterkast (min. 350x770 mm)

MV

omvormer PV-panelen

WP

Mechanische ventilatie

WV

Warmtepomp

VWV

Vloerverwarmingsverdeler

WM

Mogelijke opstelplaats wasmachine

enkele wandcontactdoos

dubbele wandcontactdoos

loze leiding vanuit meterkast

plafondlichtpunt

wandlichtpunt

rookmelder

schakelaar

wisselschakelaar

3-standen mv schakelaar (incl. CO2 sensor)

3-standen mv schakelaar (draadloos)

mv co2 sensor

thermostaat (bedraad)

deurbel

bel, schel

mechanische ventilatie (afvoer), natuurlijke toevoer*

vloerverwarming

electrische radiator



* Verblijfsgebieden voorzien van ventilatieroosters verdekt boven het kozijn

* Bij de bepaling van de hoeveelheid daglicht is conform bouwbesluit op een aantal posities gebruikgemaakt van de zogenaamde krijstreep methode. Op verzoek van de koper kan de bij de bouwvergunning horende berekening met de positie van de krijstreeplijn worden verstrekt

Algemeen:
Belendingen, tuinen, hagen, hekwerken, hemelwaterafvoeren etcetera, zijn afhankelijk van naastgelegen woningen en optionele uitbouwen (zie situatietekening)

Voorbehouden:
De maten op de tekening zijn indicatief en aangegeven in millimeters / m², hier kunnen geen rechten aan worden ontleend. In werkelijkheid kunnen de maten afwijken.

** Het aantal, positie en afmetingen van de PV-panelen kunnen afwijken aan de hand van de definitieve kopers keuze opties en definitieve BENG berekening.

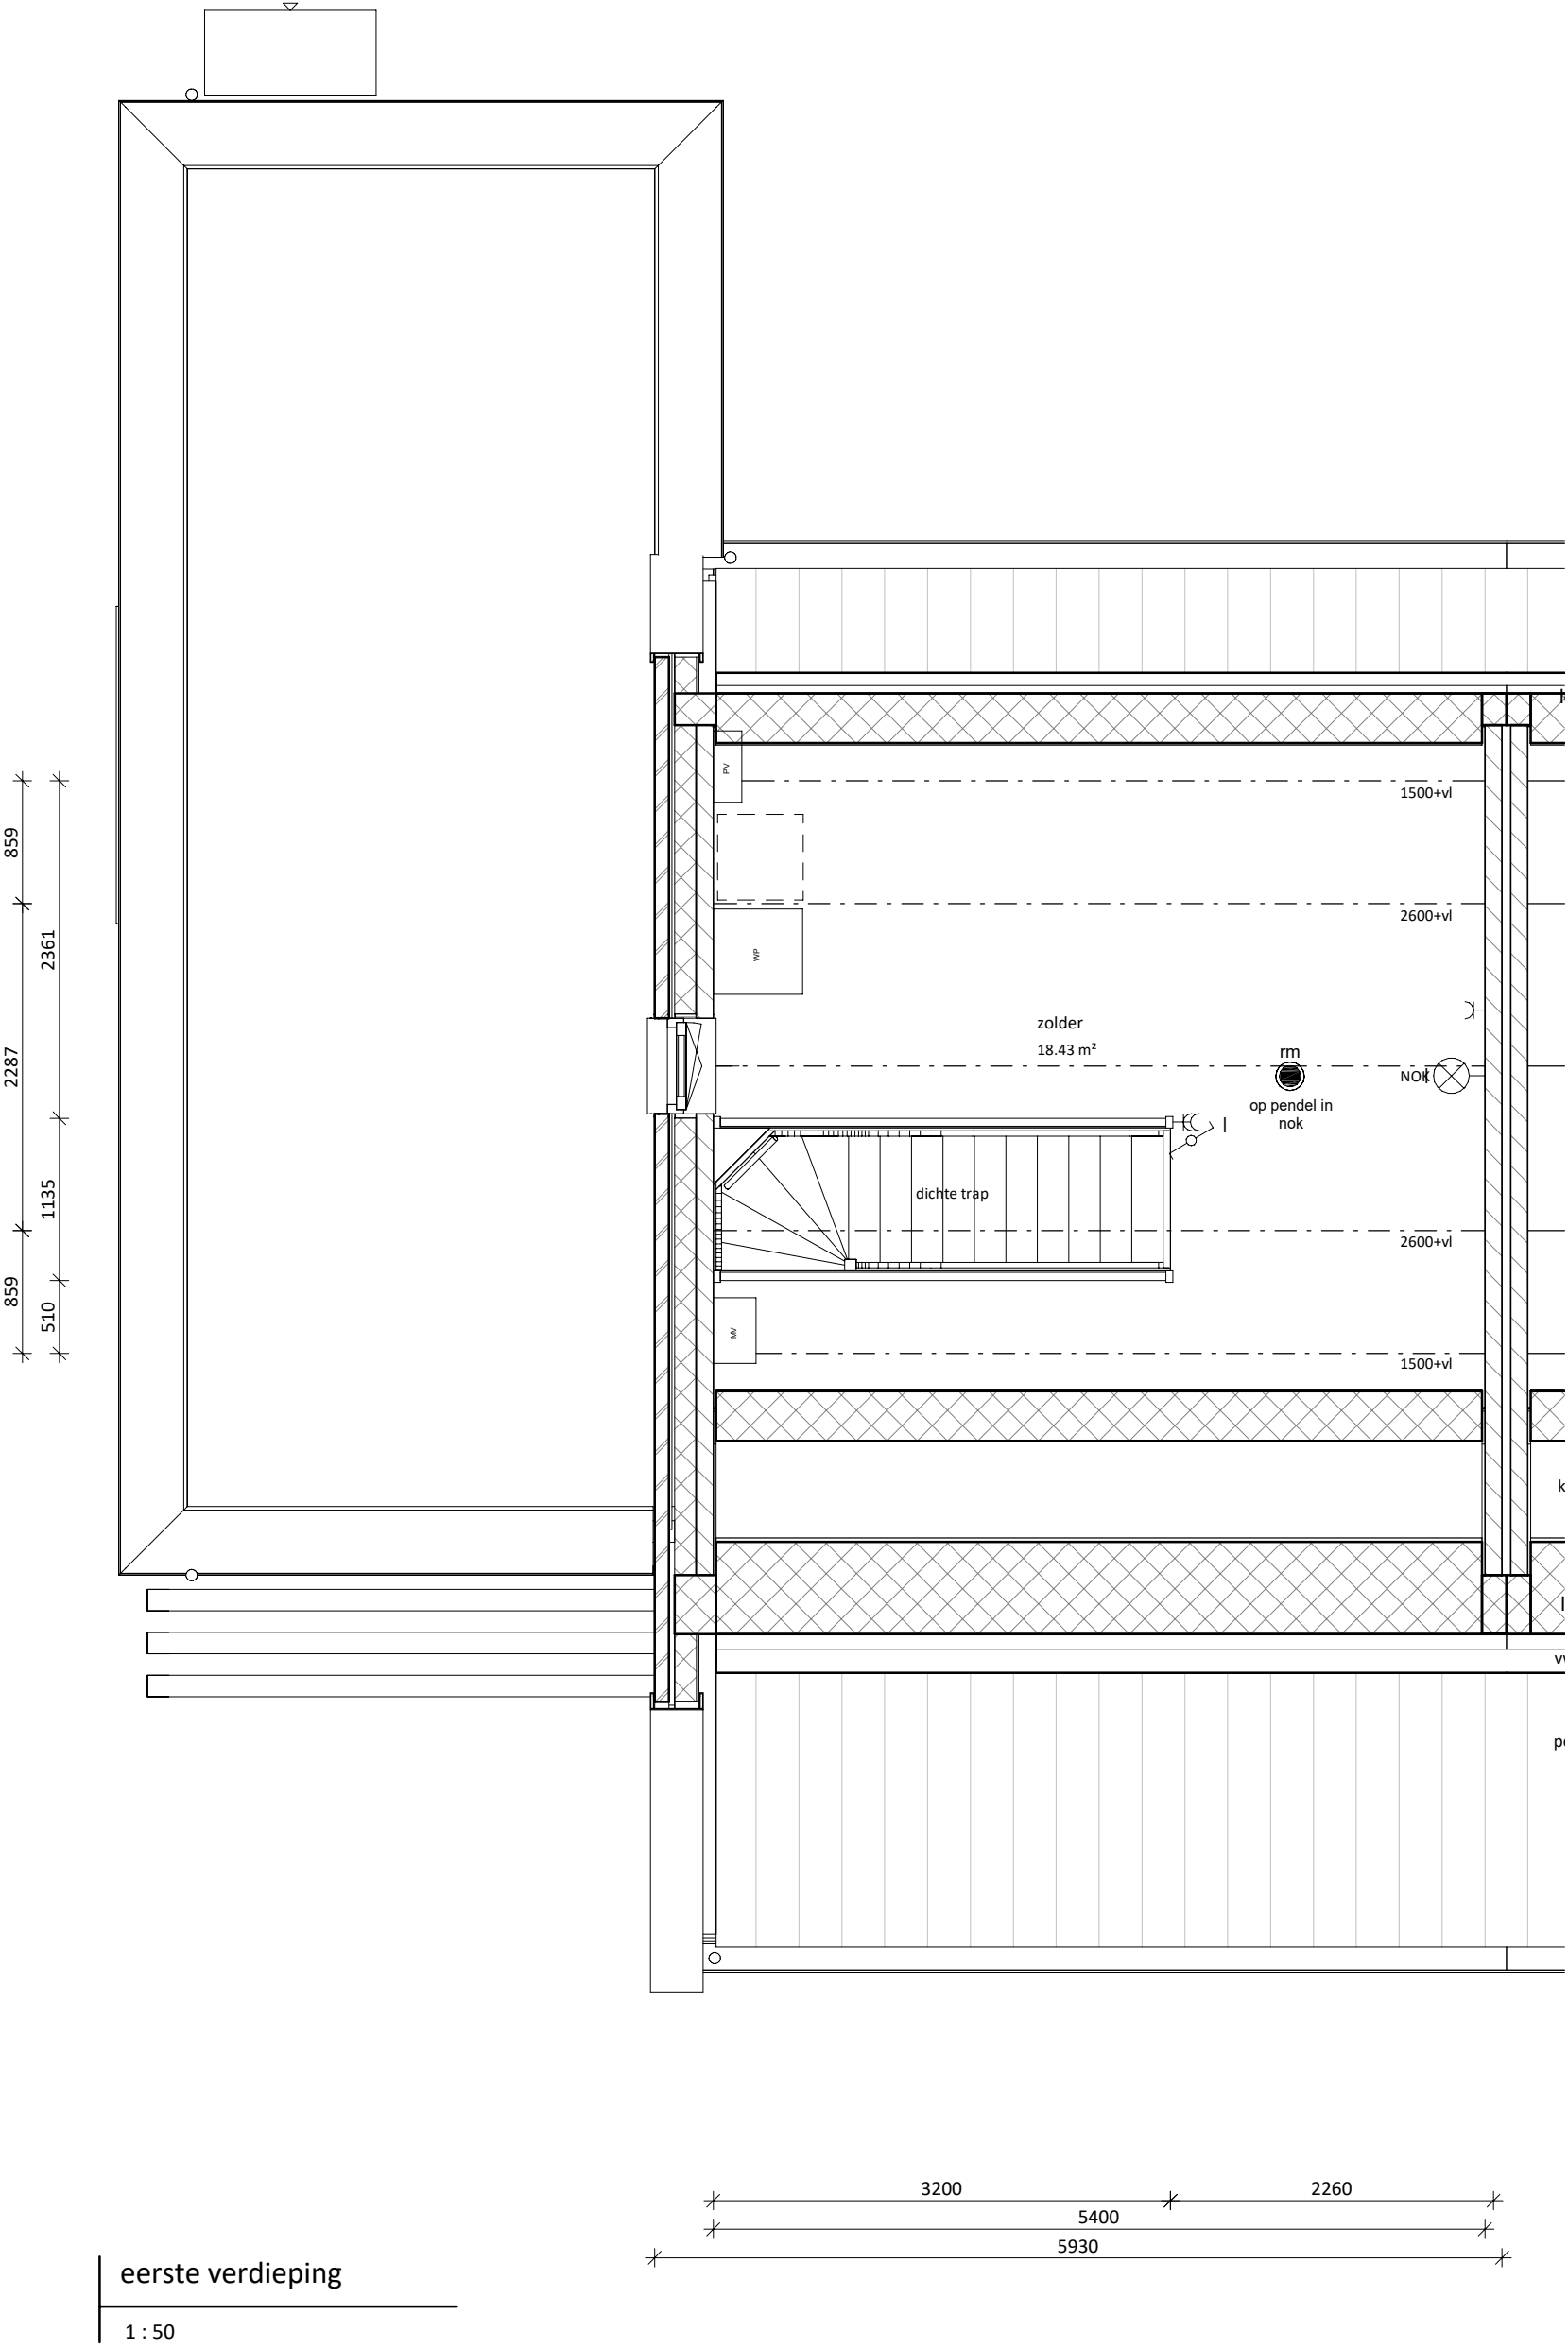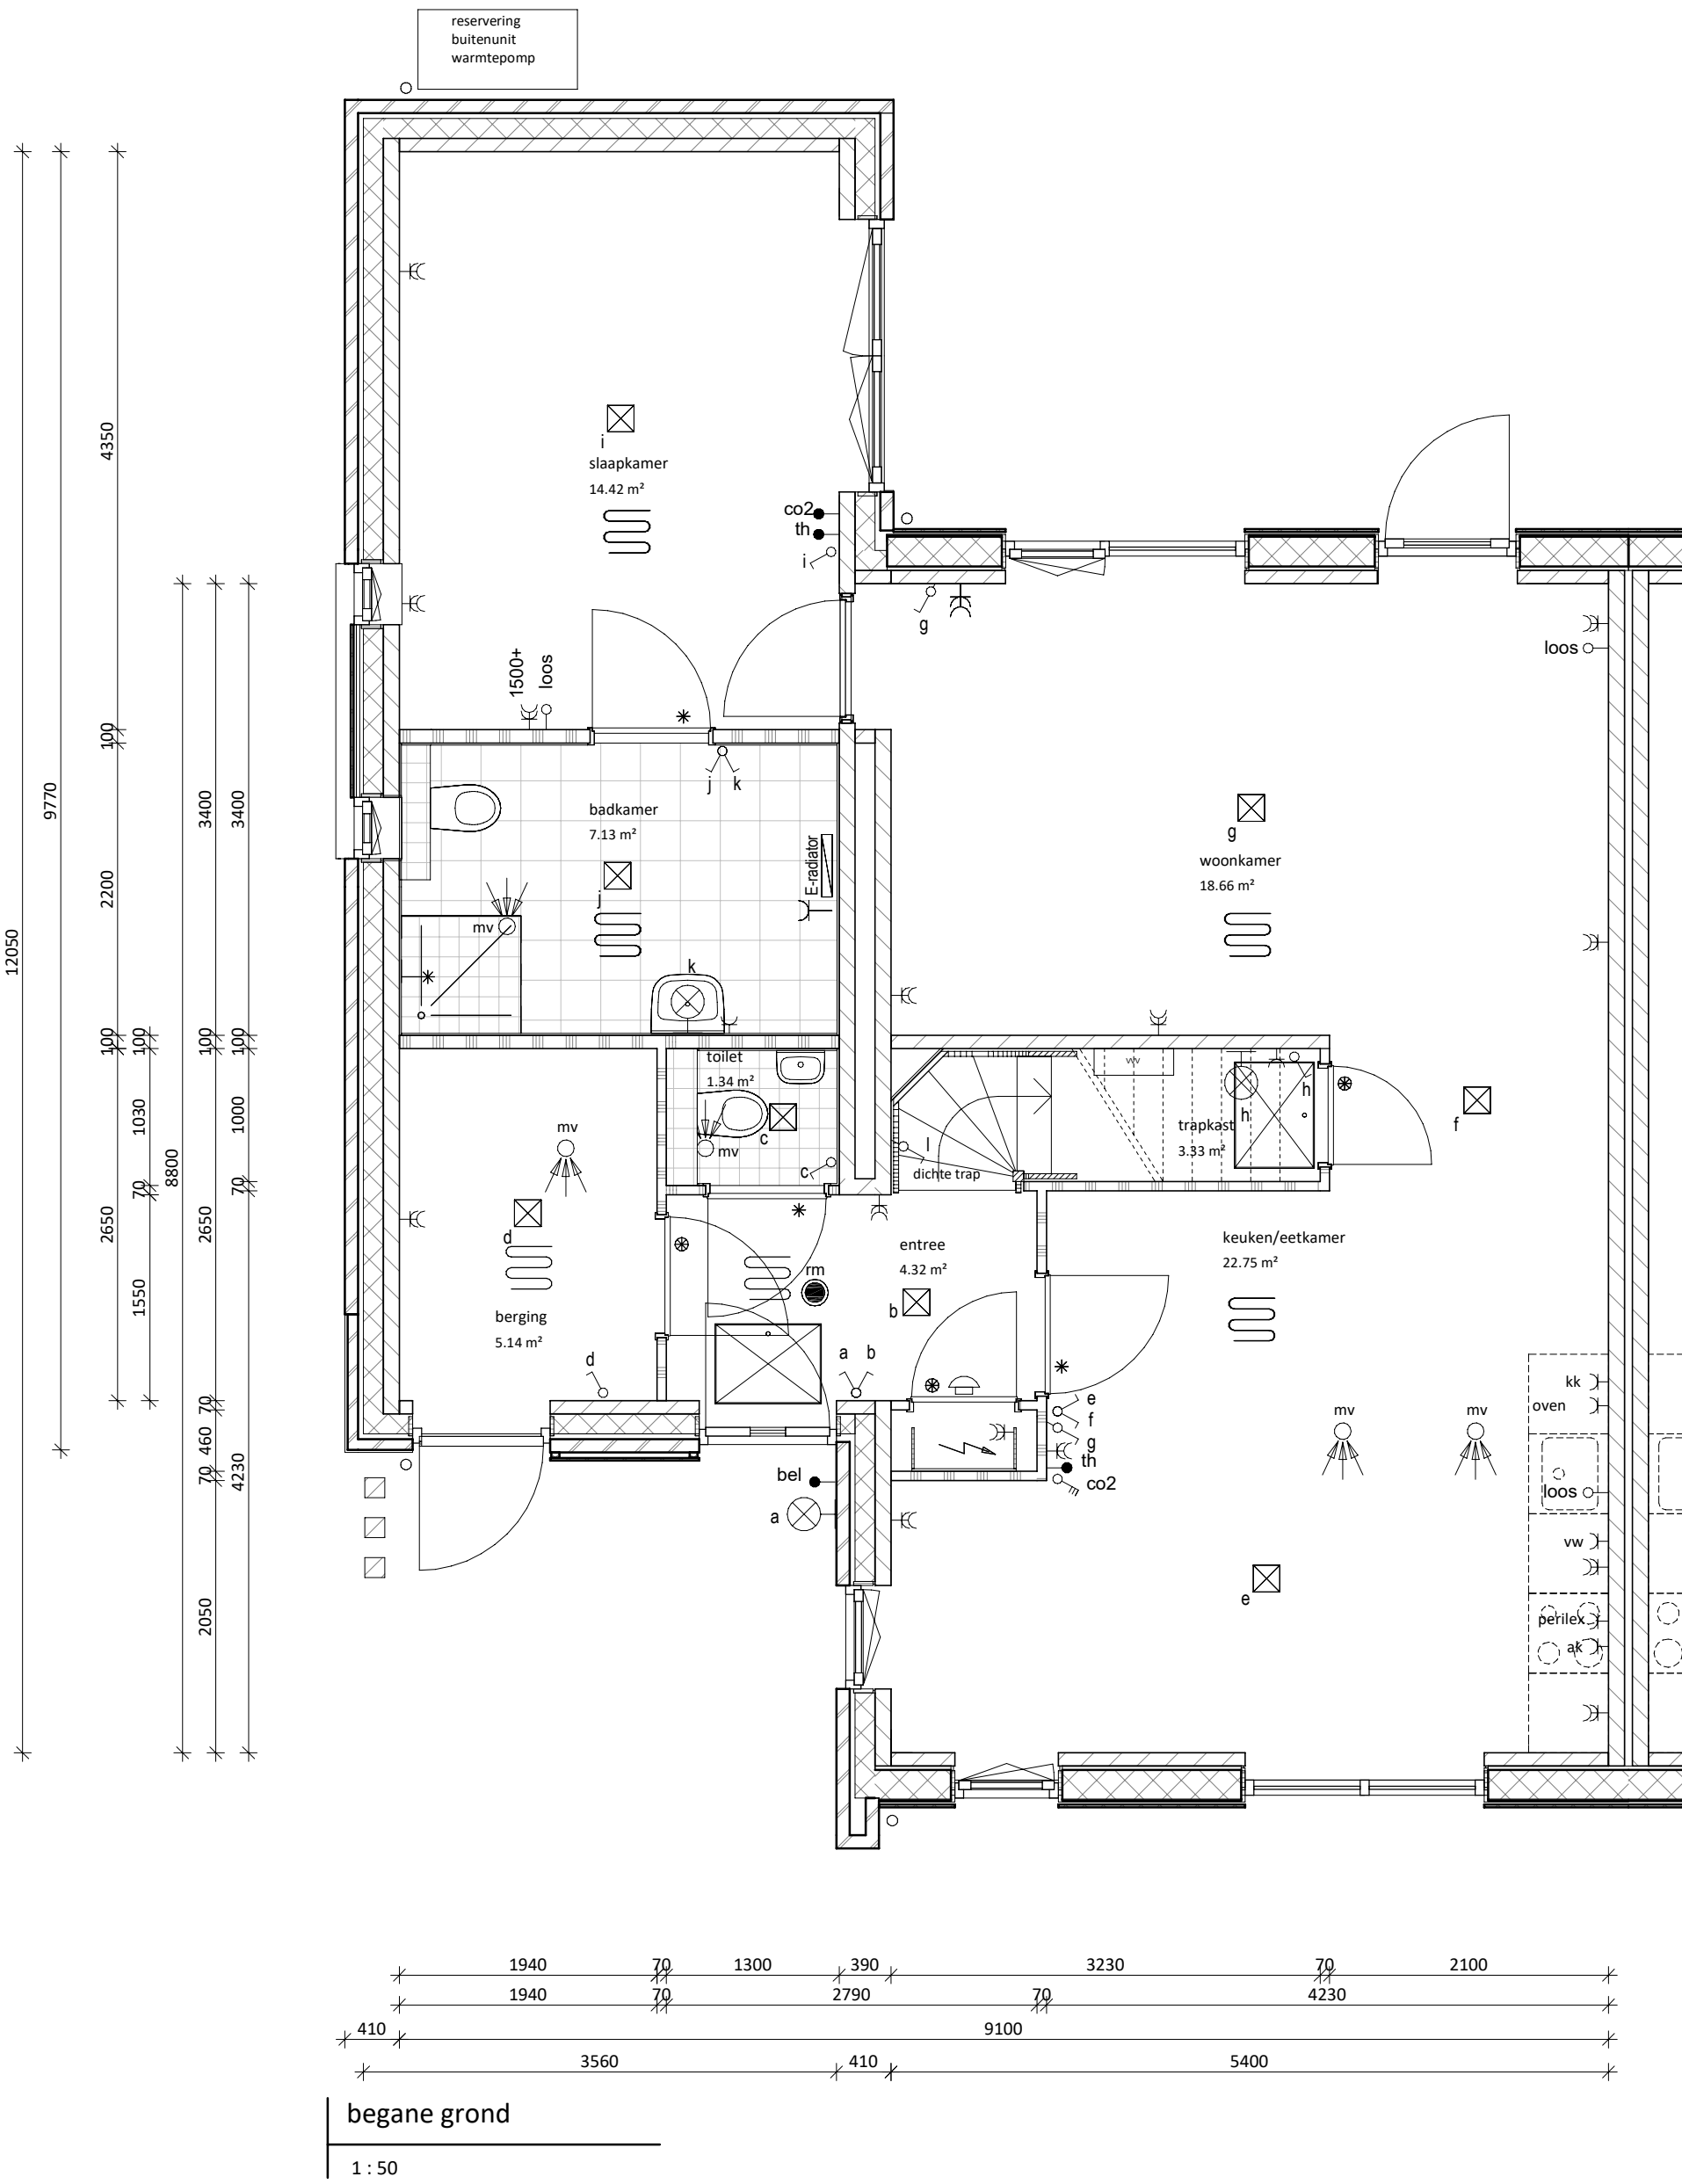

Kleur- en materialenstaat blok N4		
Onderdeel	Kleur en materiaal	
METSELWERK	12N198, Beige genuanceerd licht bruin	
VOEG KLEUR	Donker grijs kleurnr. 250	
GEVEL ACCENTEN	Bruine planken verticaal (Old Wood Clay)	
KLEUR KOZIJNEN & GEVELLATEIEN	RAL 7039 - Kwartgrijs	
WATERSLAGEN	betonnen waterslagen betongrijs	
KLEUR VOORDEUR	RAL 7039 - Kwartgrijs	
DAK AFWERKING	HP10, vlakke pan Leikleur	
BOEIBOORDEN / AFTIMMERINGEN Garantieplex o.g.	RAL 7039 - Kwartgrijs	
O.K. OVERSTEEK GOOT	hout garantieplex RAL 7039	
GEBINTEN ETC.	Gebinten hout douglas fijn bezaagd naturel	
GOTEN	getimmerde houten goot met EPDM en zinken kraal	
HWA	zinken hemelwaterafvoer rond	
PV PANELEN	indak zwarte panelen met omranding in zwart	
BERGINGSDEUR	houten loopdeur in berging	

architecten

TEAM

nijkerk

project:

SPAANSE LEGER - fase II

Nijkerk

opdrachtgever:

Spaanse Leger B.V.

Spaceshuttle 38, Amersfoort

uitwerking:

FIER architecten

Nijkerk

033 247 1120

contact@FIERarchitecten.nl

constructeur:

Brons Constructeurs & Ingenieurs B.V.

0541 539 802

info@bronsbv.nl

projectleider:

WAJ

datum:

20-09-2023

bouwkundige:

JR

wijziging:

onderdeel:

VERKOOPTEKENING BNR N4-01

project nr:

21-057

(formaat) schaal:

tekening nr:

VK-N4-01

