




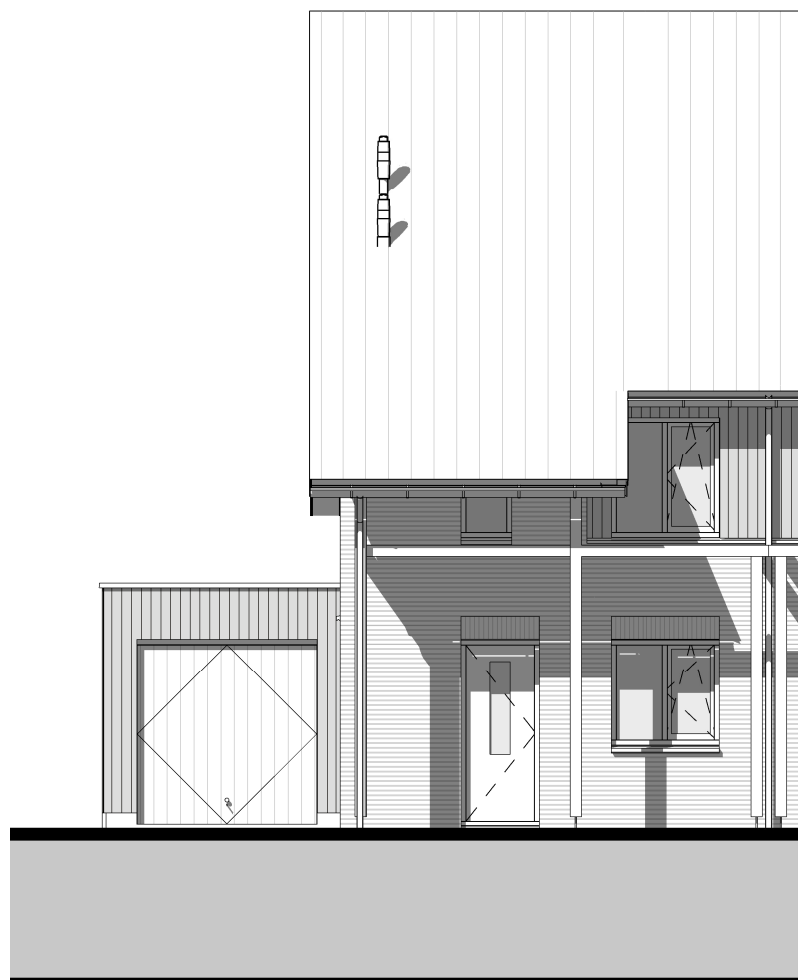


voorgevel
1 : 100

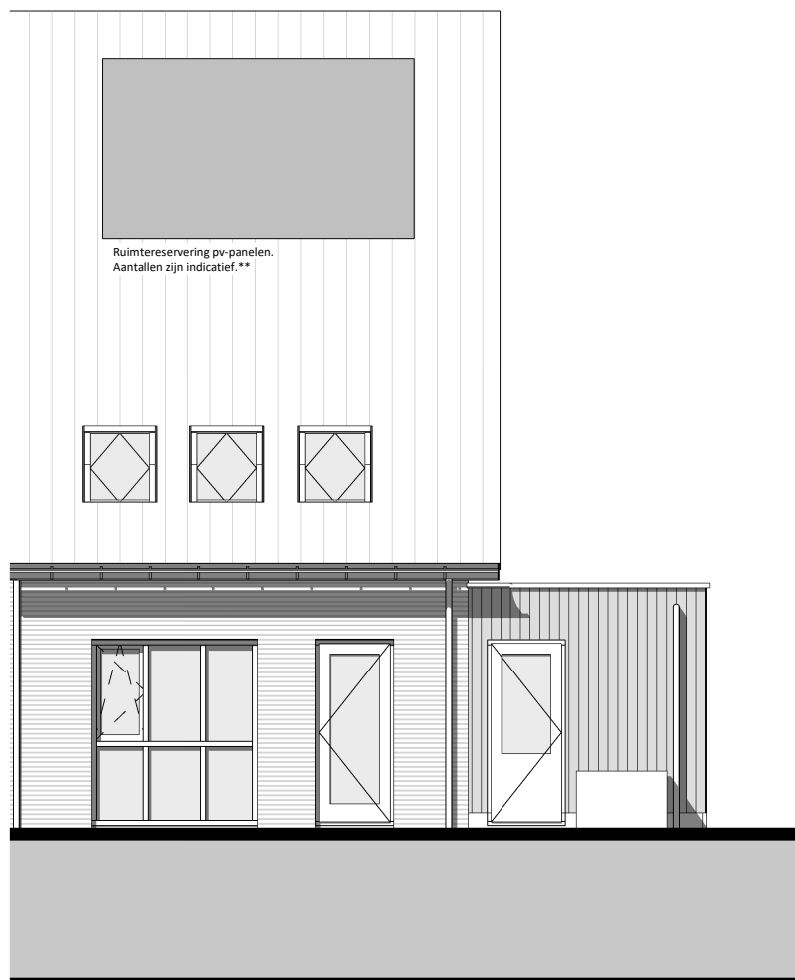

achtergevel
1 : 100

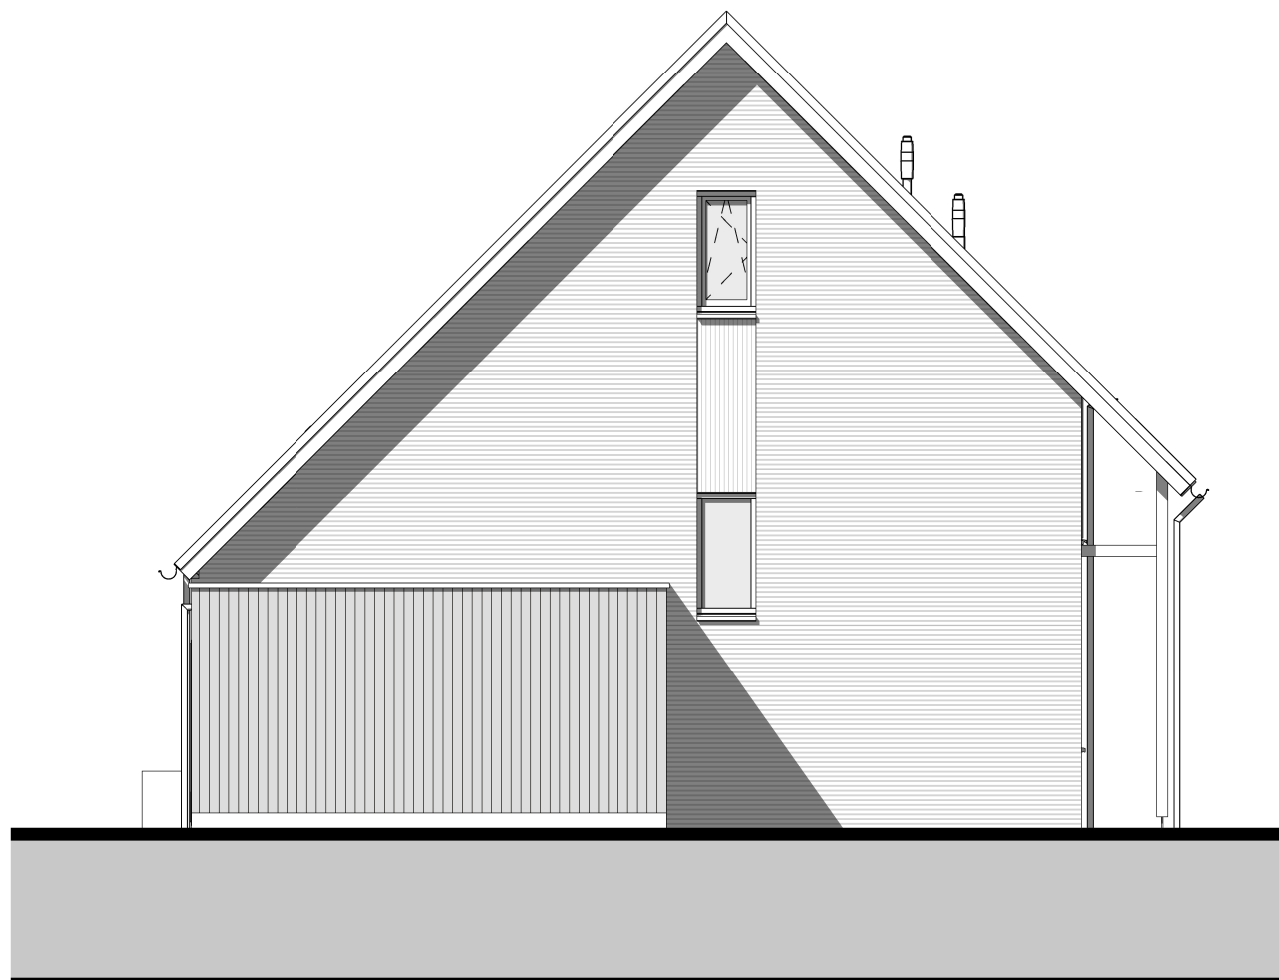

rechterzijgevel
1 : 100

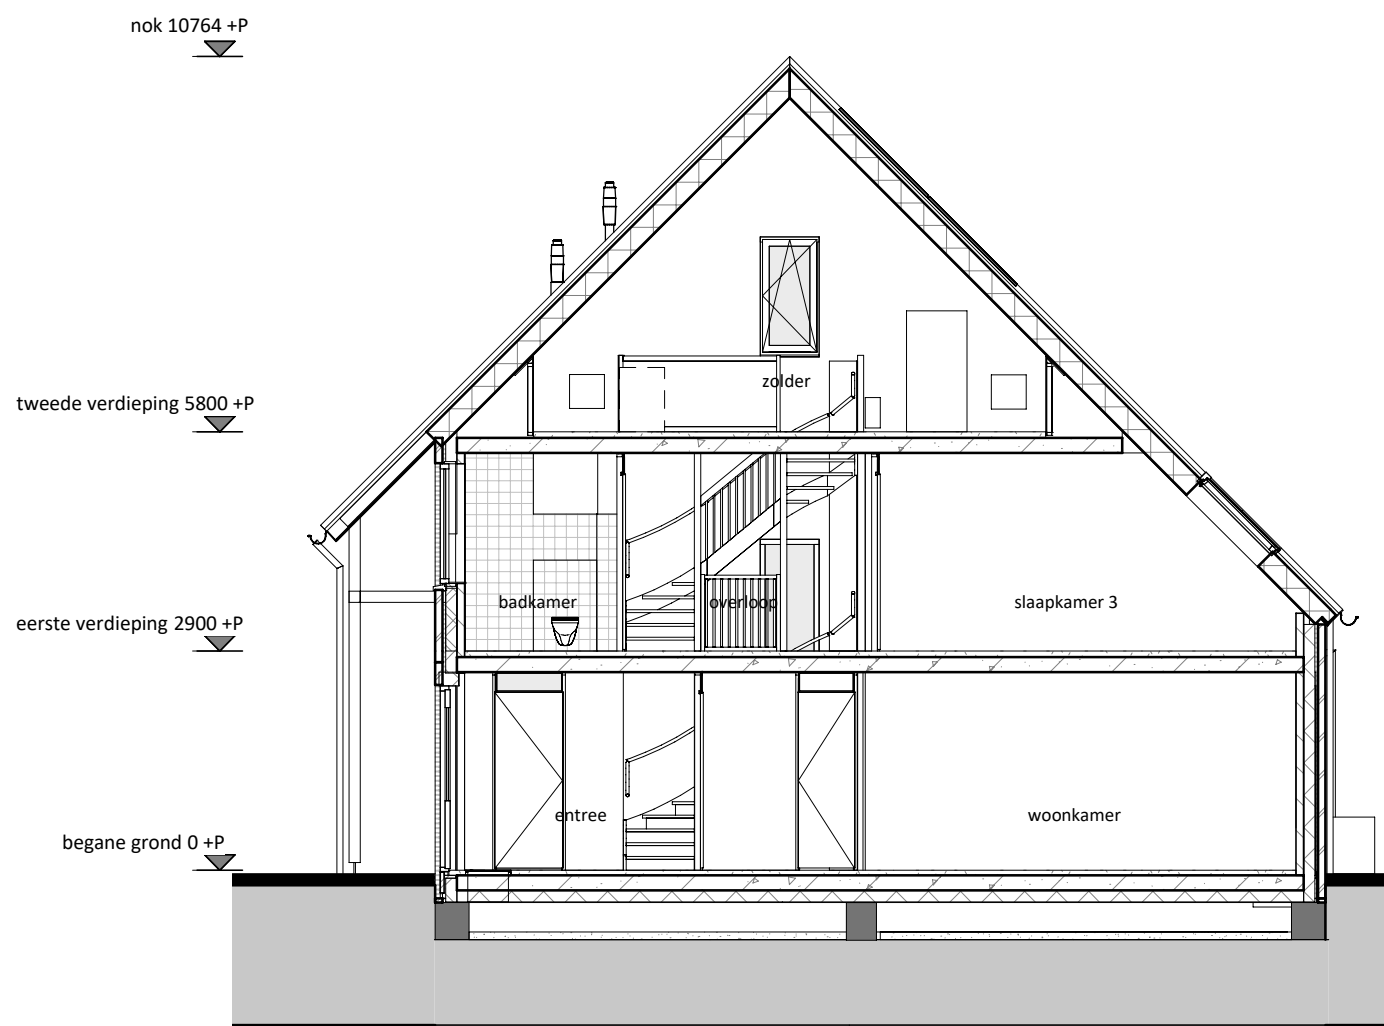

doorsnede
1 : 100

RENVOL	
	Entree woning
	Tegelvork op afschot t.p.v. douche (afvoer met vloerput)
	Tegelvork
	Paneel
	Bovenlicht
E & W	
	Meterkast (min. 350x70 mm)
	omvormer PV-panelen
	Mechanische ventilatie
	Wärmtepomp
	Vloerverwarmingsverdeler
	Mogelijke opstelplaats wasmachine
	enkele wandcontactdoos
	dubbele wandcontactdoos
	loze leiding vanuit meterkast
	plafondlichtpunt
	wandlichtpunt
	rookmelder
	schakelaar
	wisselschakelaar
	3-standen mv schakelaar (incl. CO2 sensor)
	3-standen mv schakelaar (draadloos)
	mv co2 sensor
	thermostaat (bedraad)
	deurbel
	bel, schel
	mechanische ventilatie (afvoer), natuurlijke toevoer*
	vloerverwarming
	elektrische radiator


* Verblifgebieden voorzien van ventilatieroosters verdekt boven het kozijn

* Bij de bepaling van de hoeveelheid daglicht is conform bouwbesluit op een aantal posities gebruikgemaakt van de zogenaamde krijtstreep methode. Op verzoek van de koper kan de bij de bouwvergunning horende berekening met de positie van de krijtstreeplijn worden verstrekt


Algemeen:
Belendingen, tuinen, hagen, hekwerken, hemelwaterafvoeren etcetera, zijn afhankelijk van naastgelegen woningen en optionele uitbouwen (zie situatietekening)

Voorbehouden:
De maten op de tekening zijn indicatief en aangegeven in millimeters / m², hier kunnen geen rechten aan worden ontleend. In werkelijkheid kunnen de maten afwijken.


** Het aantal, positie en afmetingen van de PV-panelen kunnen afwijken aan de hand van de definitieve kopers keuze opties en definitieve BENG berekening.

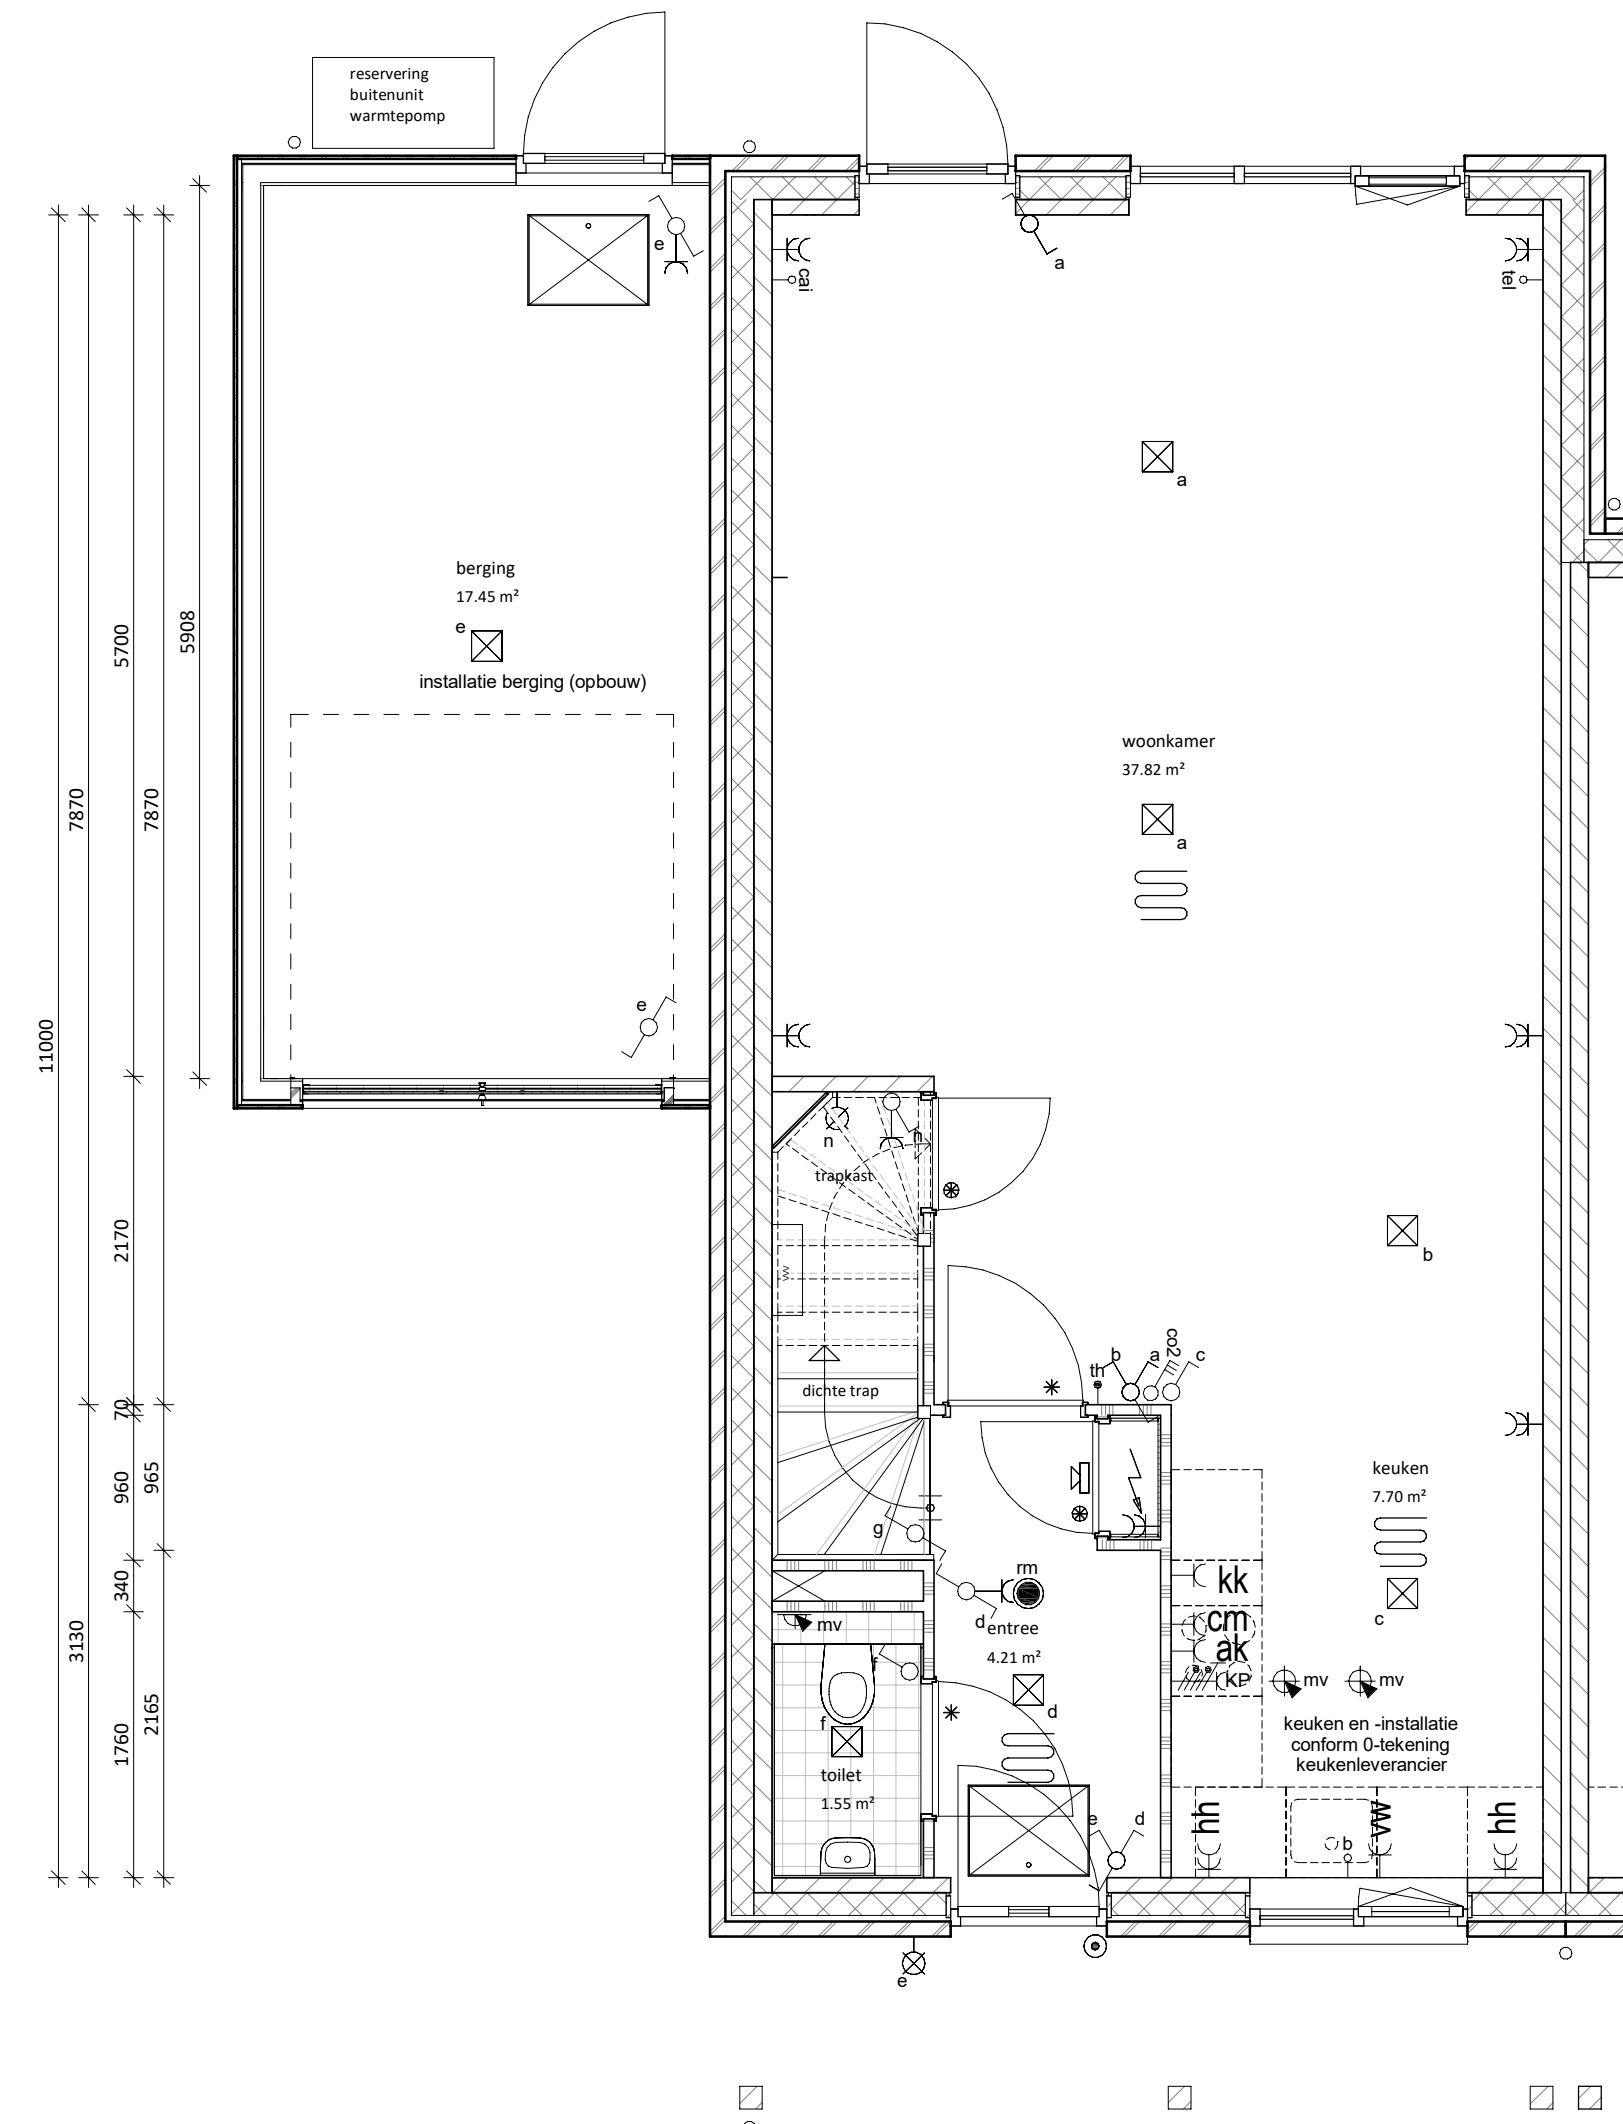

begane grond
1 : 50

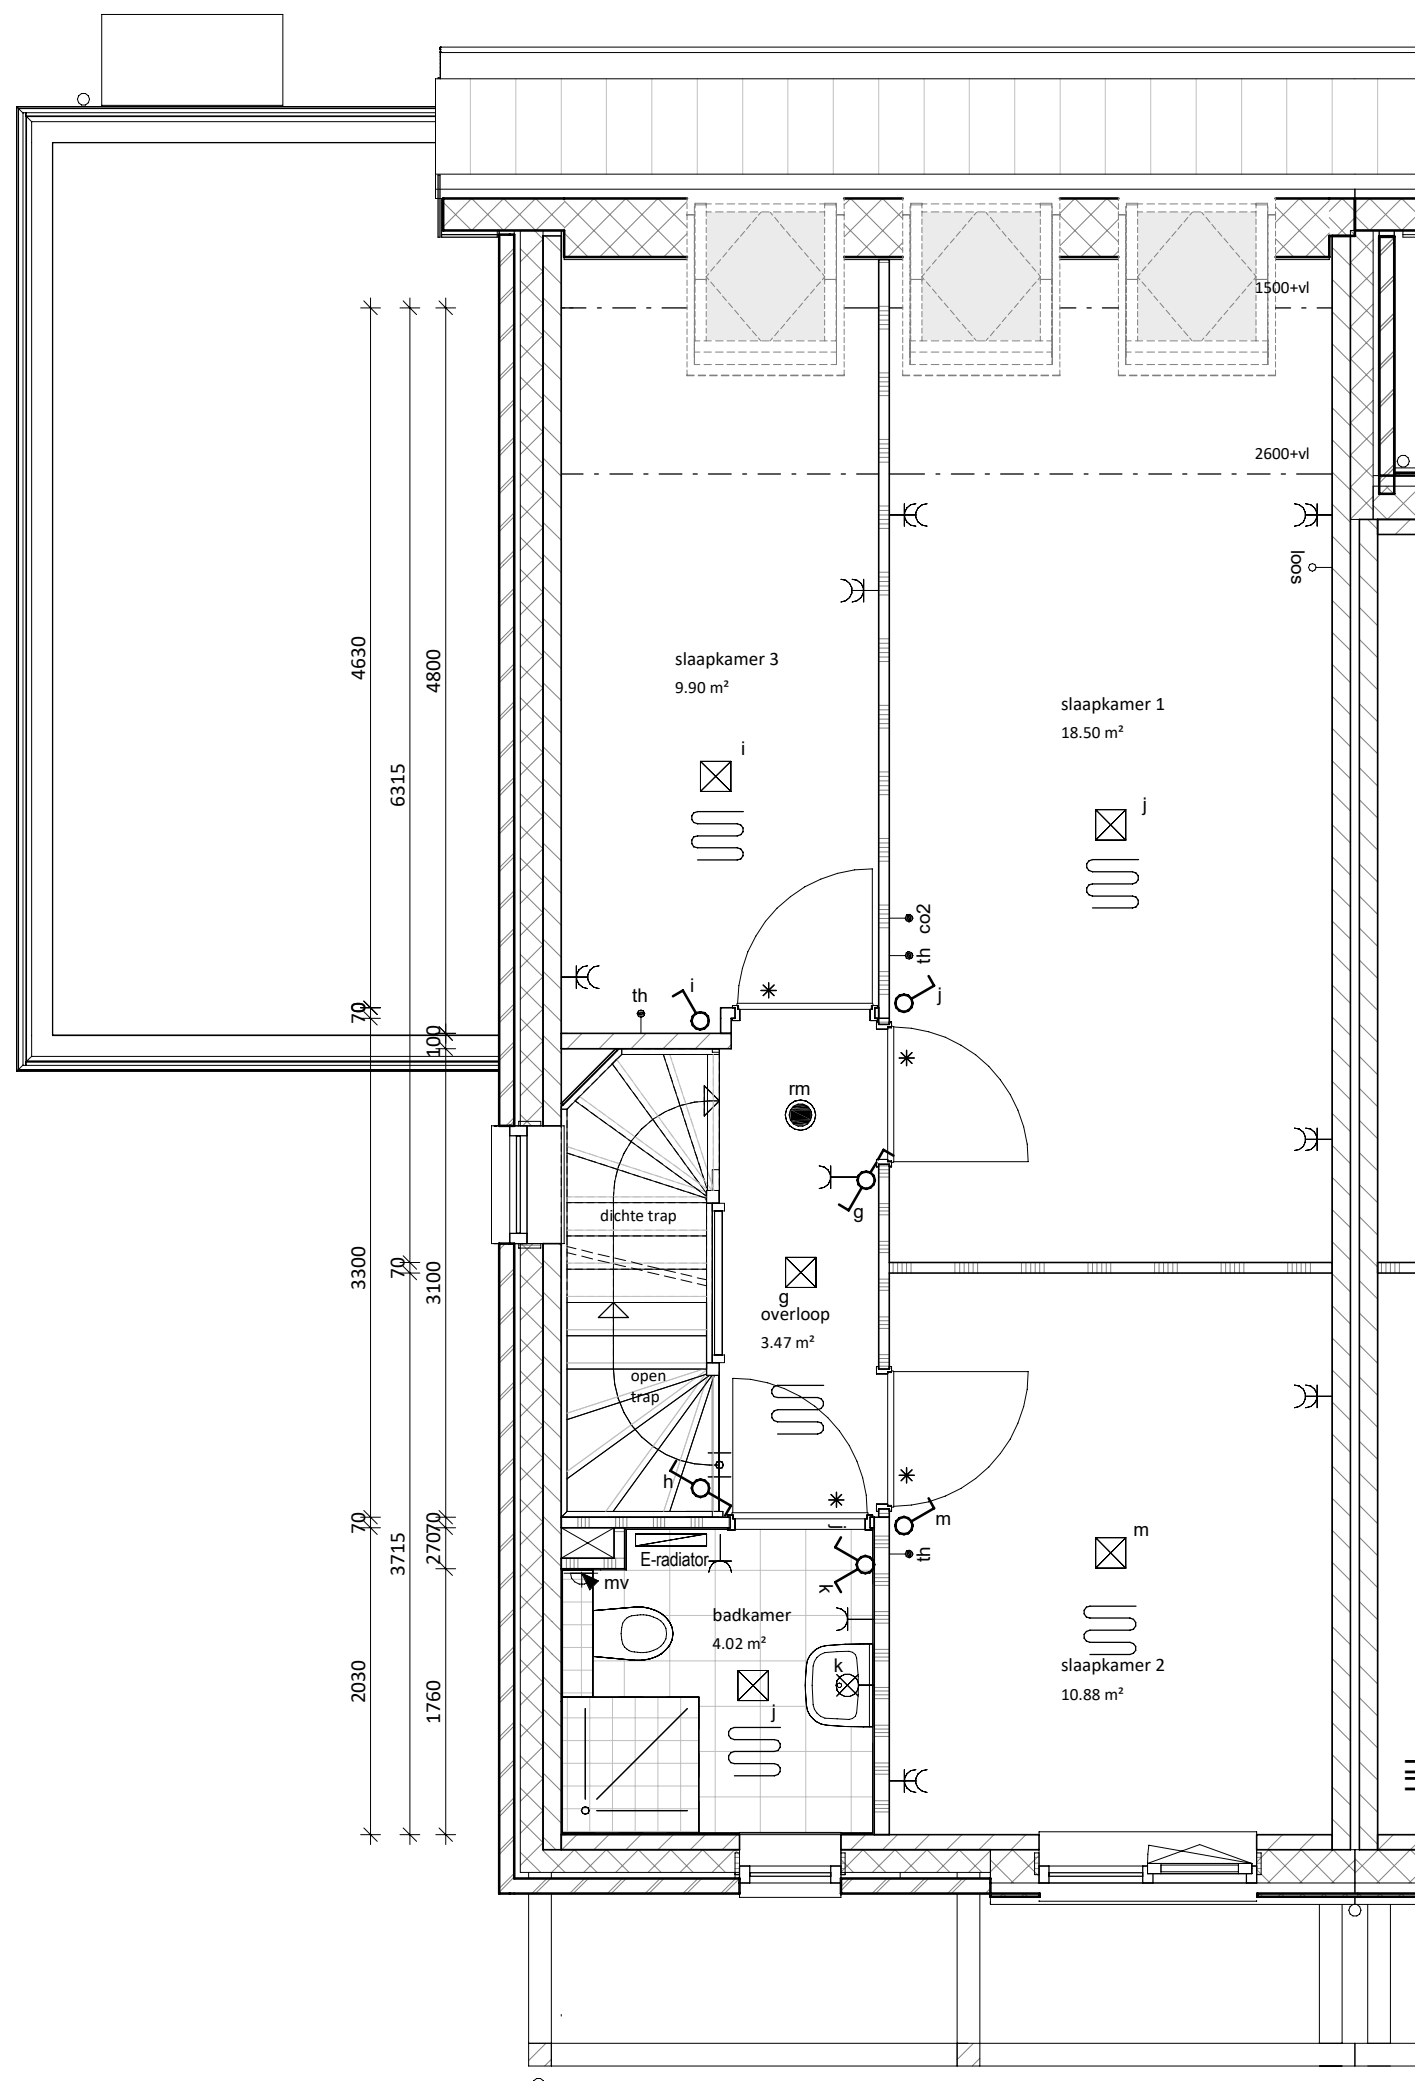

eerste verdieping
1 : 50

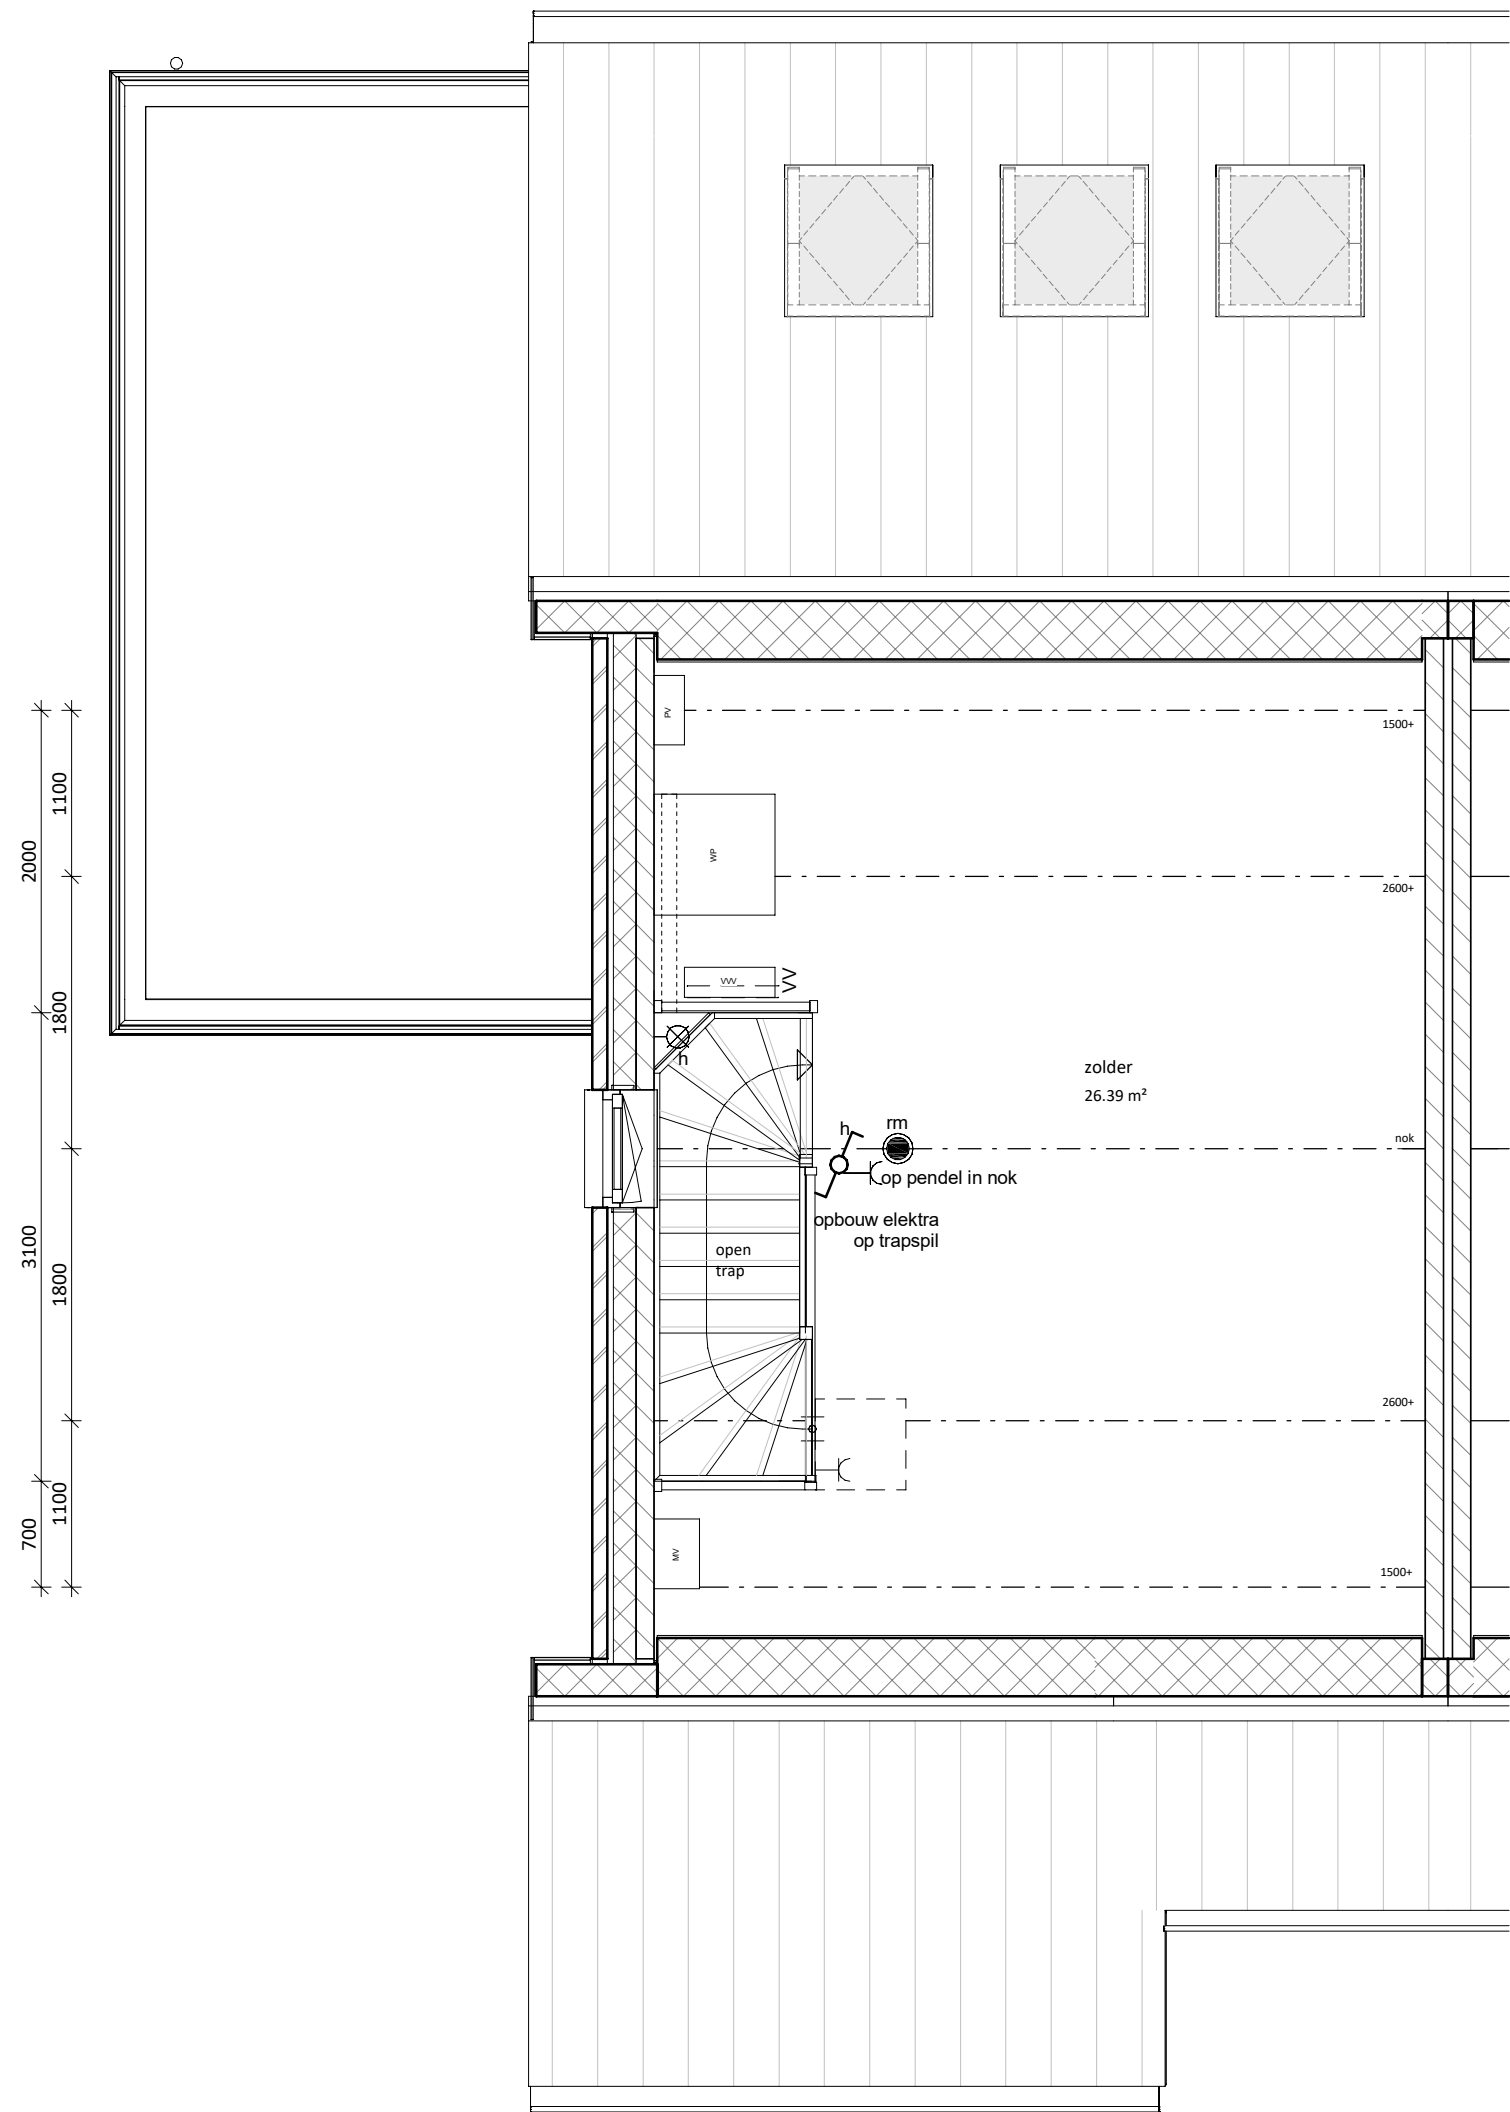

tweede verdieping
1 : 50

Kleur- en materiaalstaat blok N6	
Onderdeel	Kleur en materiaal
GEVELSTEEN (wildverband)	12N198, Beige genuanceerd licht bruin
VOEG KLEUR	Donker grijs kleurnr. 250
GEVELBETIMMERINGEN	Bruine planken verticaal (Old Wood Clay)
KLEUR KOZIJNEN & GEVELLATEIEN	RAL 7039 - Kwartsgrijs
WATERSLAGEN	betonnen waterslagen betongrijs
	aluminium waterslagen conform kleur kozijn
KLEUR VOORDEUR	RAL 7039 - Kwartsgrijs
DAK AFWERKING	HP10, vlakke pan Leikleur
GEBINTEN ETC.	Gebinten hout douglas fijn bezaagd naturel
BOEBOORDEN / AFTIMMERINGEN Garantieplex o.g.	RAL 7039 - Kwartsgrijs
GOTEN	hout garantieplex RAL 7039
HWA	zinken mastgoot M44
DAKVENSTERS	Velux - binnenzijde wit
PV PANELEN	indak zwarte panelen met omranding in zwart
BERGINGSDEUR	kanteldeur RAL 7039
BERGINGEN	aangebouwde berging plat bruine plank verticaal (hoekwoning)
BERGINGEN woning N6-03 & N6-04	gecombineerde berging zwarte plank horizontaal (tussenwoning)
BERGINGEN woning N6-02	vrijstaande berging plat zwart plank horizontaal



architecten TEAM nijkerk			
project:	SPANSE LEGER - fase II		
	Nijkerk		
opdrachtgever:	Spanse Leger B.V.	Spaceshuttle 38, Amersfoort	
uitwerking:	FIER architecten	Nijkerk	033 247 1120 contact@FIERarchitecten.nl
construeer:	Brons Constructeurs & Ingenieurs B.V.		0641 539 802 info@bronsbv.nl
projectleider:	WAJ	datum:	20-09-2023
bouwkundige:	JR	wijziging:	
onderdeel:	VERKOOPTEKENING BNR N6-01	project nr:	21-067
(formaat) schaal:	(A1L) 1:50/1:100	tekening nr:	VK-N6-01