



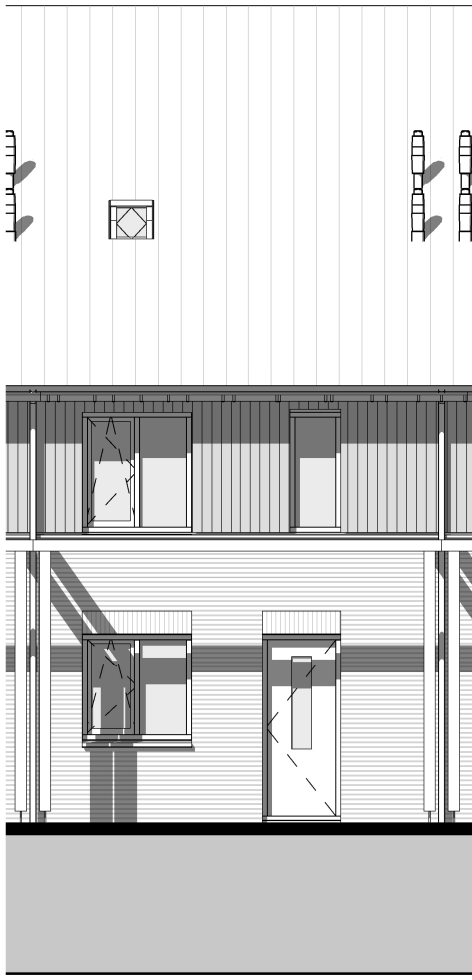

voorgevel

1 : 100

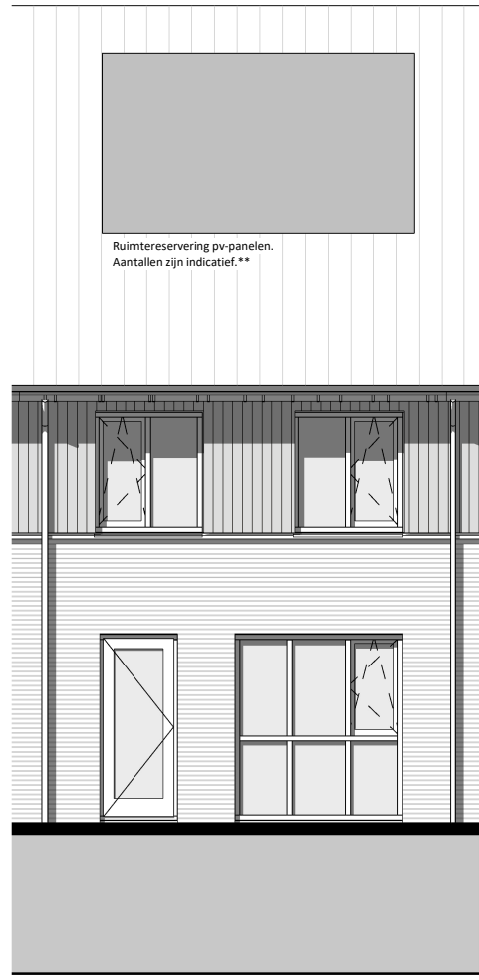

achtergevel


1 : 100

nok 10764 +P

tweede verdieping 5800 +P

eerste verdieping 2900 +P

begane grond 0 +P

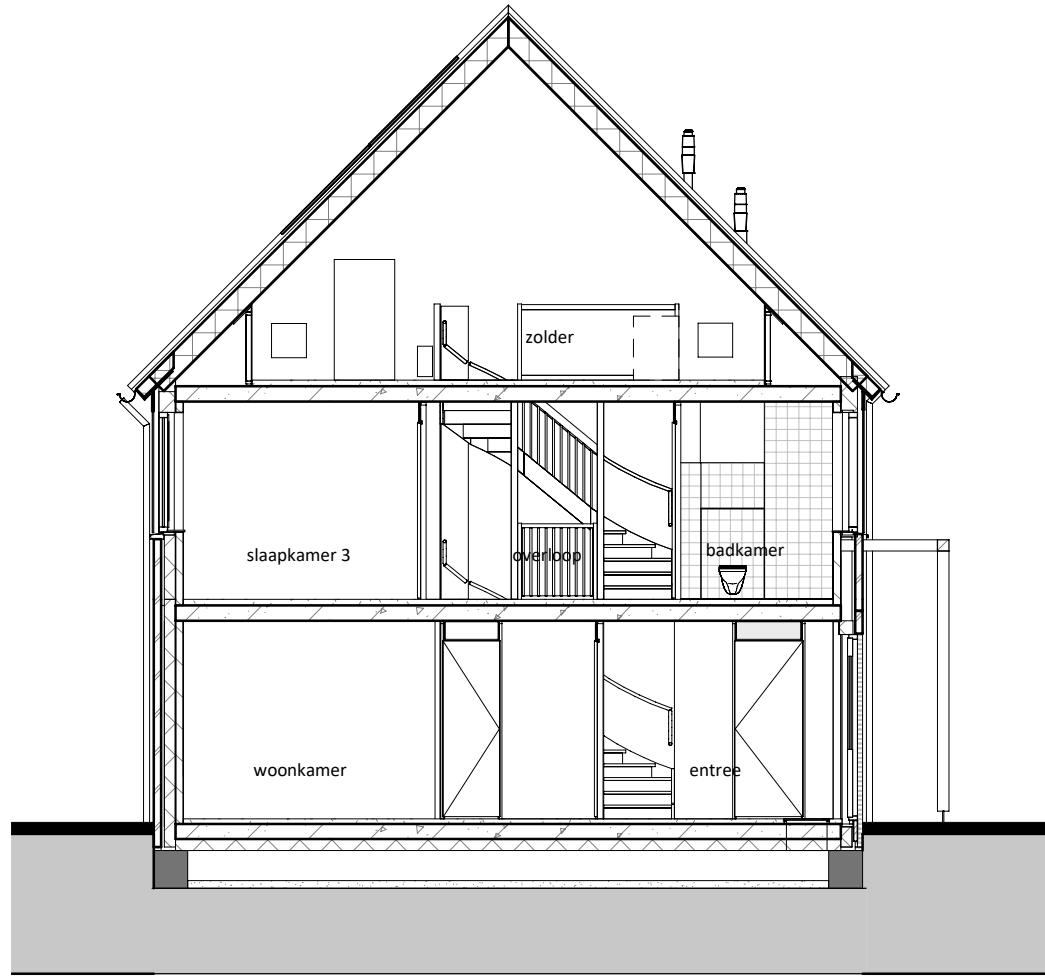


doorsnede

1 : 100

## RENVOOI

- Entree woning
- Tegelwerk op afschot t.p.v. douche (afvoer met vloerput)
- Tegelwerk
- Paneel
- Bovenlicht

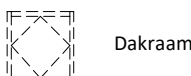

Dakraam

## E & W

- Meterkast (min. 350x770 mm)
- omvormer PV-panelen
- Mechanische ventilatie
- Warmtepomp
- Vloerverwarmingsverdeler
- Mogelijke opstelplaats wasmachine
- enkele wandcontactdoos
- dubbele wandcontactdoos
- loze leiding vanuit meterkast
- plafondlichtpunt
- wandlichtpunt
- rookmelder
- schakelaar
- wisselschakelaar
- 3-standen mv schakelaar (incl. CO2 sensor)
- 3-standen mv schakelaar (draadloos)
- mv co2 sensor
- thermostaat (bedraad)
- deurbel
- bel, schel
- mechanische ventilatie (afvoer), natuurlijke toevoer\*
- vloerverwarming
- elektrische radiator

\* Verblijfsgebieden voorzien van ventilatieroosters verdekt boven het kozijn

\* Bij de bepaling van de hoeveelheid daglicht is conform bouwbesluit op een aantal posities gebruikgemaakt van de zogenaamde krijstreep methode. Op verzoek van de koper kan de bij de bouwvergunning horende berekening met de positie van de krijstreeplijn worden verstrekt


Algemeen:  
Belendingen, tuinen, hagen, hekwerken, hemelwaterafvoeren etcetera, zijn afhankelijk van naastgelegen woningen en optionele uitbouwen (zie situatietekening)

Voorbehouden:  
De maten op de tekening zijn indicatief en aangegeven in millimeters / m², hier kunnen geen rechten aan worden ontleend. In werkelijkheid kunnen de maten afwijken.


\*\* Het aantal, positie en afmetingen van de PV-panelen kunnen afwijken aan de hand van de definitieve kopers keuze opties en definitieve BENG berekening.

## Kleur- en materialenstaat blok N6

| Onderdeel                                     | Kleur en materiaal                                                            |
|-----------------------------------------------|-------------------------------------------------------------------------------|
| GEVELSTEEN (wildverband)                      | 12N198, Beige genuanceerd   licht bruin                                       |
| VOEG KLEUR                                    | Donker grijs kleurnr. 250                                                     |
| GEVELBETIMMERINGEN                            | Bruine planken verticaal (Old Wood Clay)                                      |
| KLEUR KOZIJNEN & GEVELLATEIEN                 | RAL 7039 - Kwartgrijs                                                         |
| WATERSLAGEN                                   | betonnen waterslagen betongrijs<br>aluminium waterslagen conform kleur kozijn |
| KLEUR VOORDEUR                                | RAL 7039 - Kwartgrijs                                                         |
| DAK AFWERKING                                 | HP10, vlakke pan Leikleur                                                     |
| GEBINTEN ETC.                                 | Gebinten hout douglas fijn bezaagd naturel                                    |
| BOEIBOORDEN / AFTIMMERINGEN Garantieplex o.g. | RAL 7039 - Kwartgrijs                                                         |
| O.K. OVERSTEK GOOT                            | hout garantieplex RAL 7039                                                    |
| GOTEN                                         | zinken mastgoot M44                                                           |
| HWA                                           | zinken hemelwaterafvoer rond                                                  |
| DAKVENSTERS                                   | Velux - binnenzijde wit                                                       |
| PV PANELLEN                                   | indak zwarte panelen met omranding in zwart                                   |
| BERGINGSDEUR                                  | kanteldeur RAL 7039                                                           |
| BERGINGEN                                     | gecombeerde berging plat bruine plank verticaal (hoekwoning)                  |
| BERGINGEN woning N6-03 & N6-04                | gecombeerde berging zwarte plank horizontaal (tussenwoning)                   |
| BERGINGEN woning N6-02                        | vrijstaande berging plat zwart plank horizontaal                              |

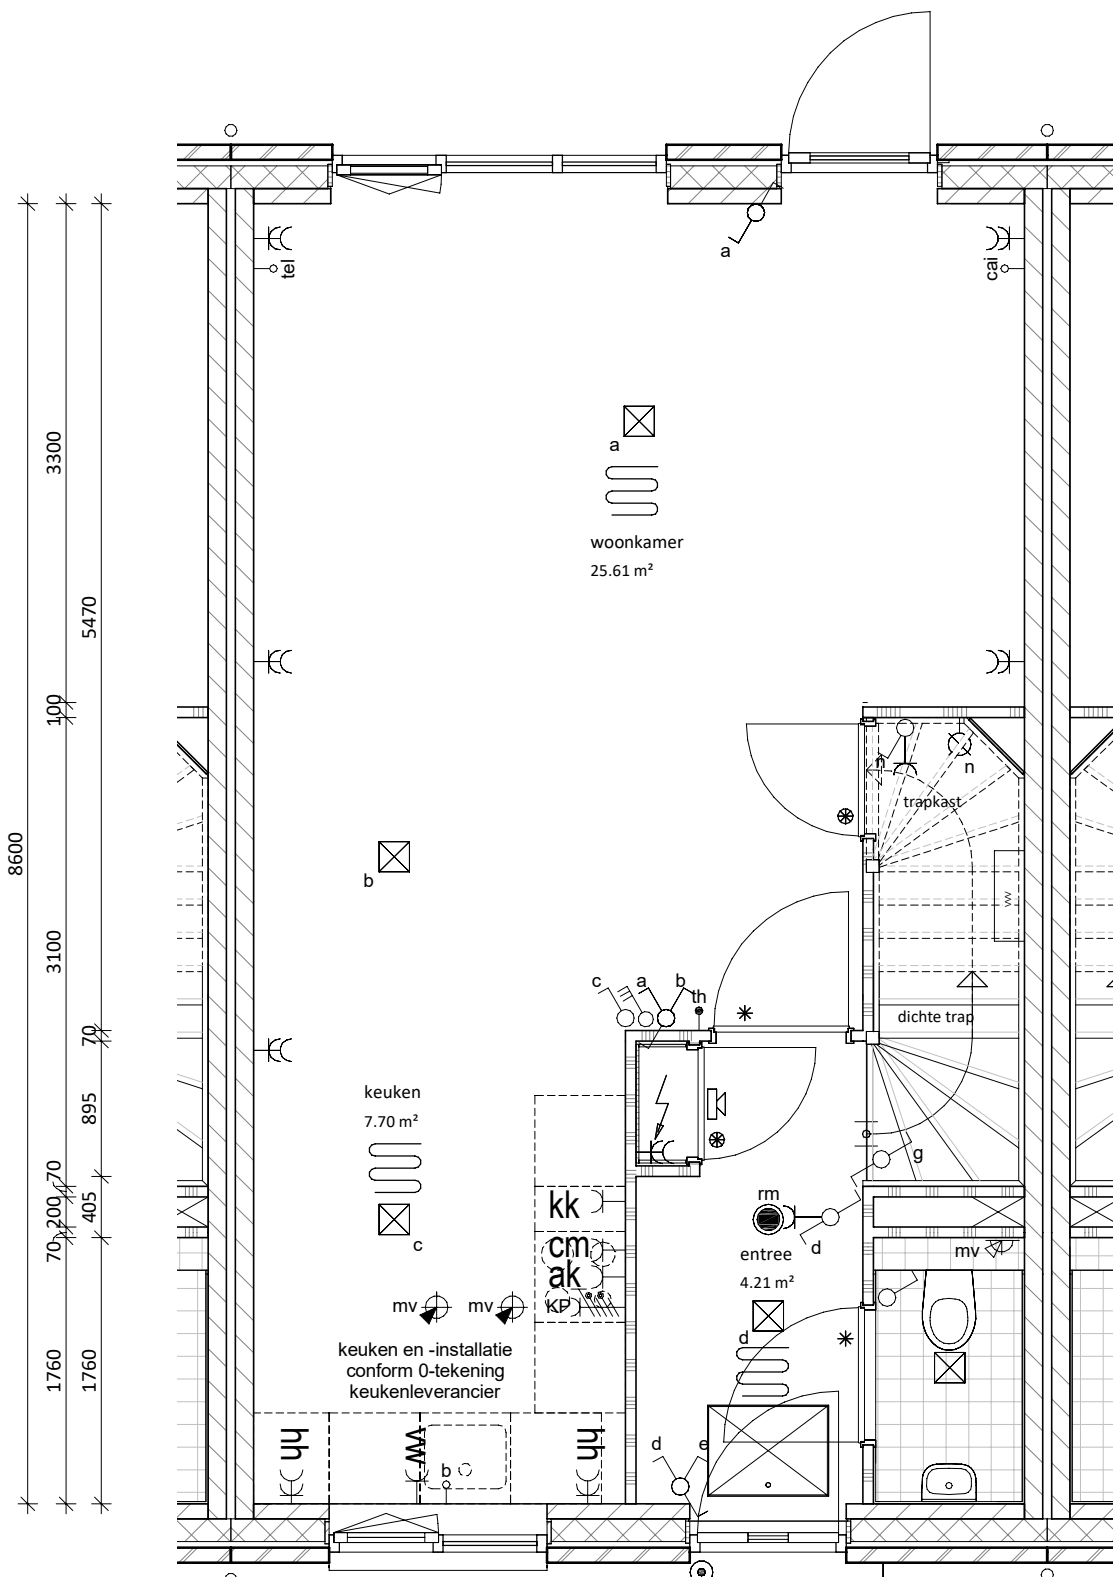


1 : 50

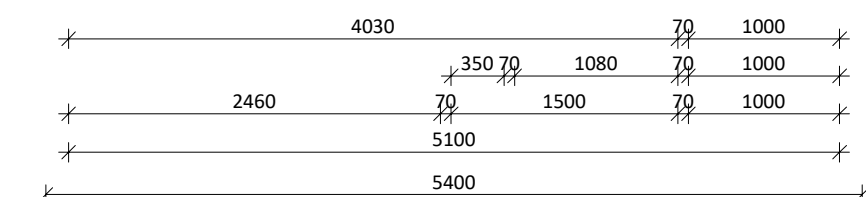


begane grond

1 : 50

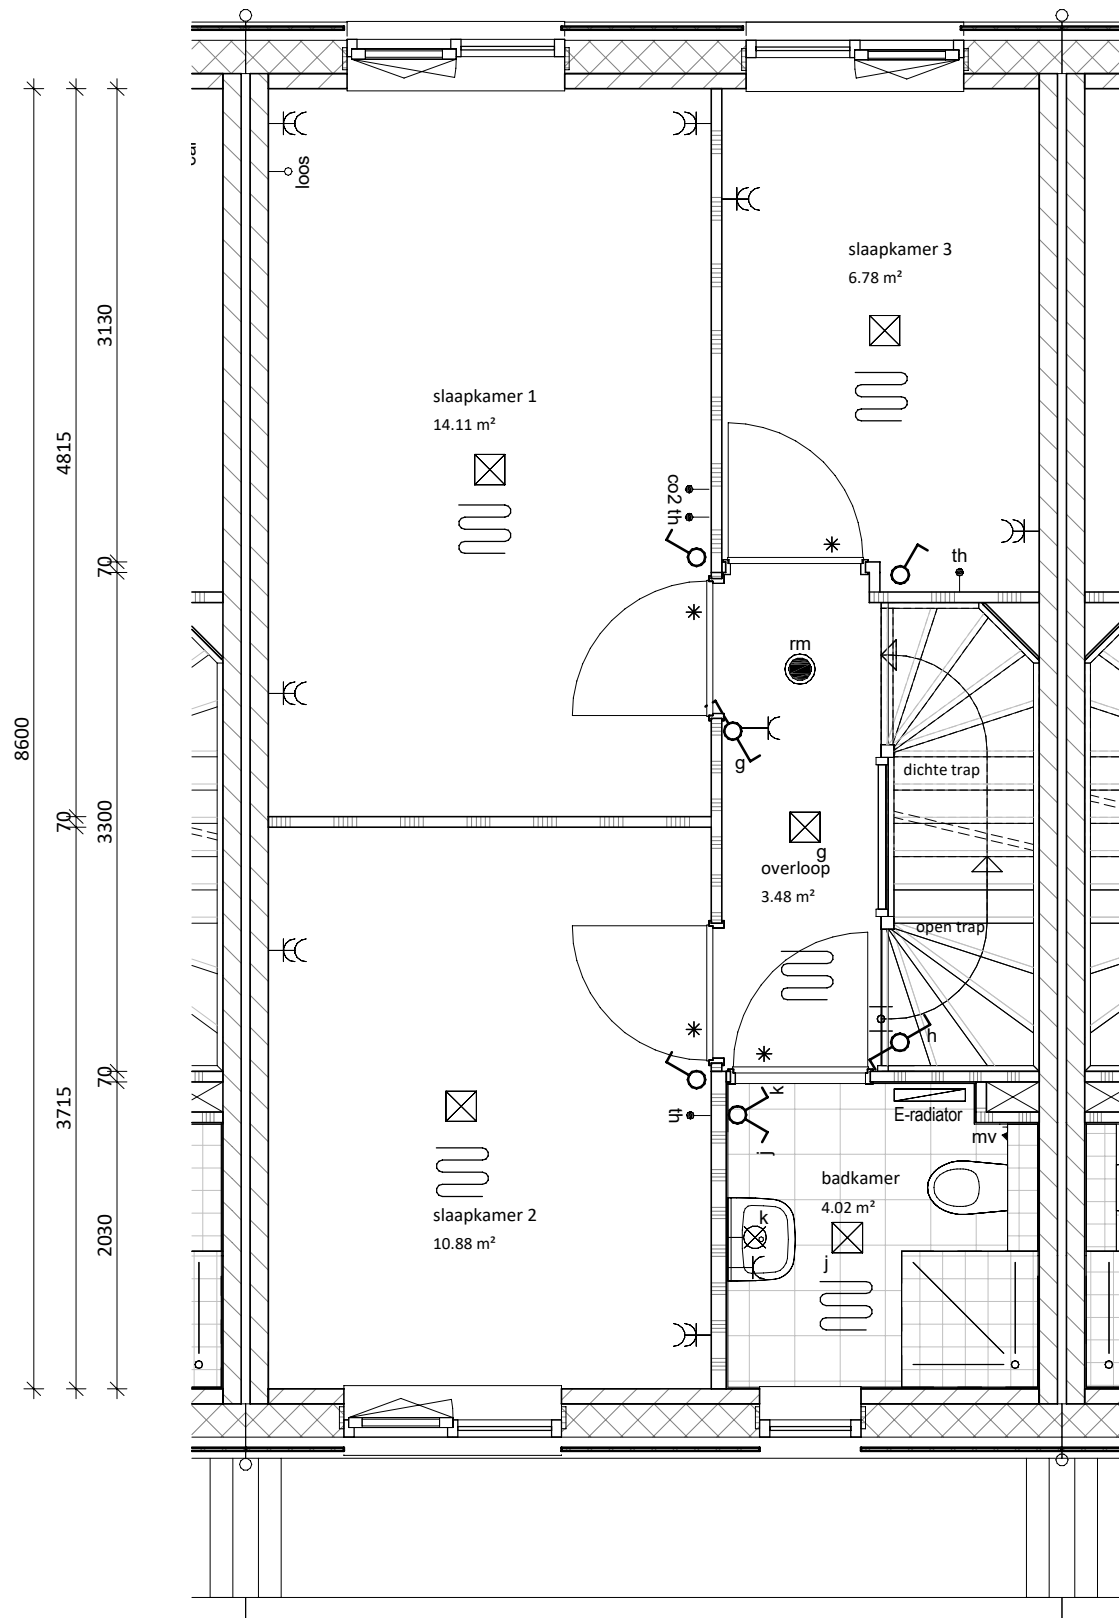


eerste verdieping

1 : 50

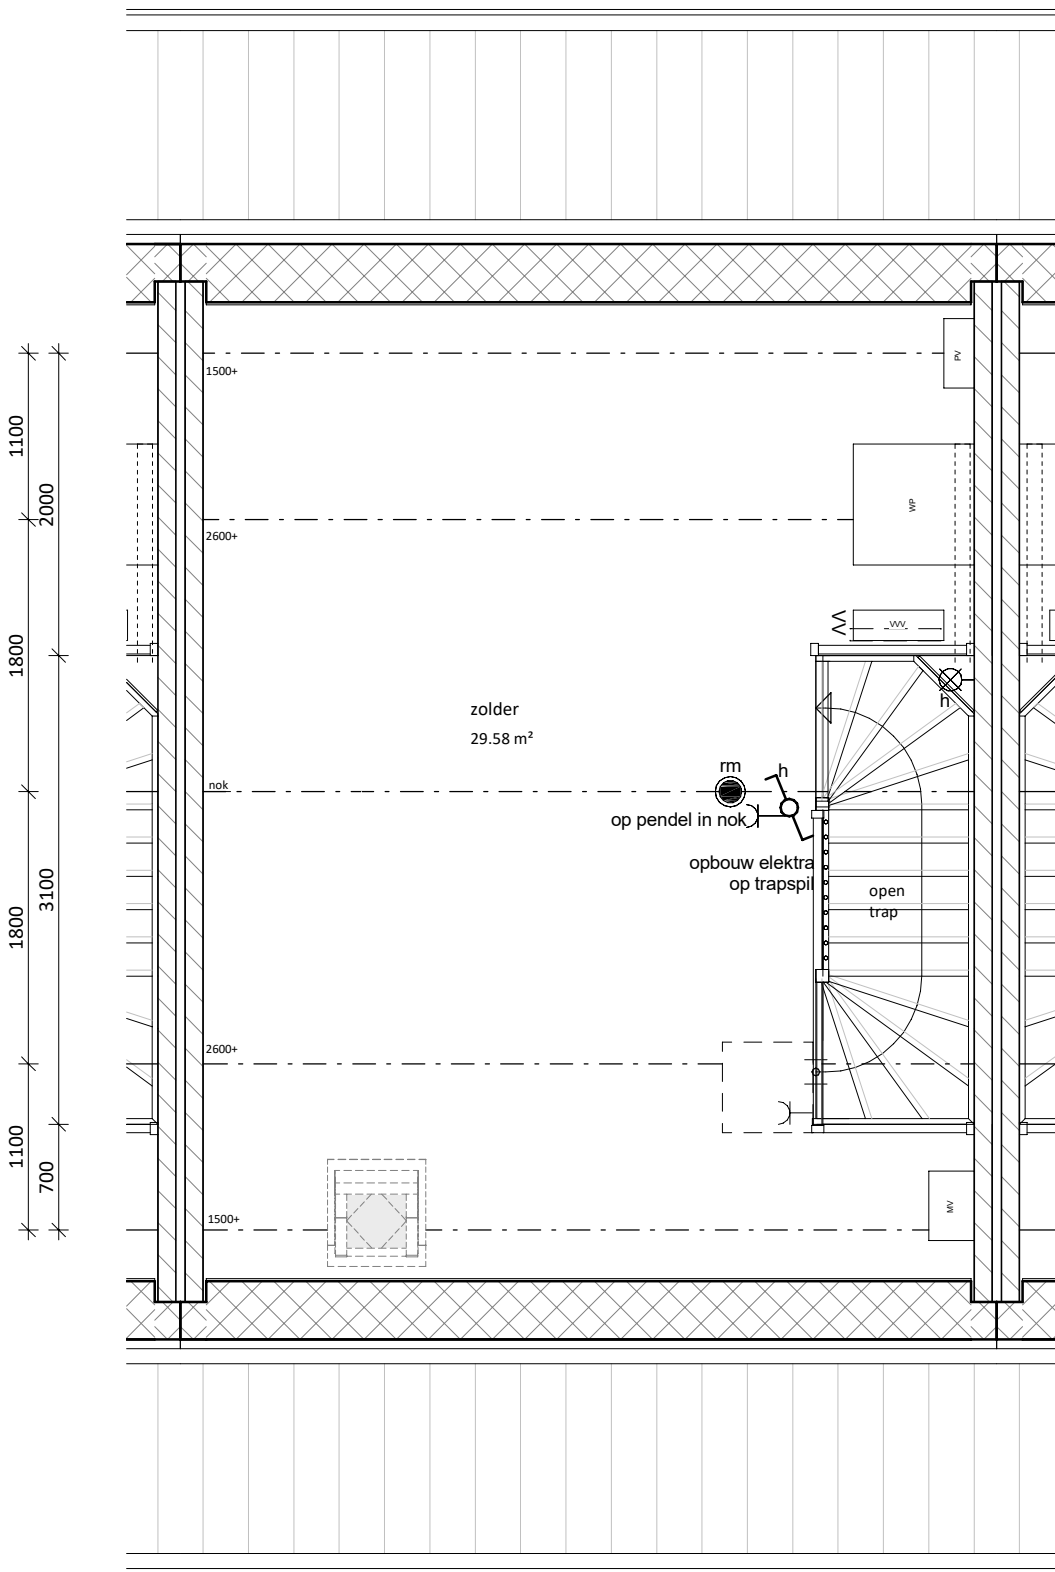

tweede verdieping

1 : 50

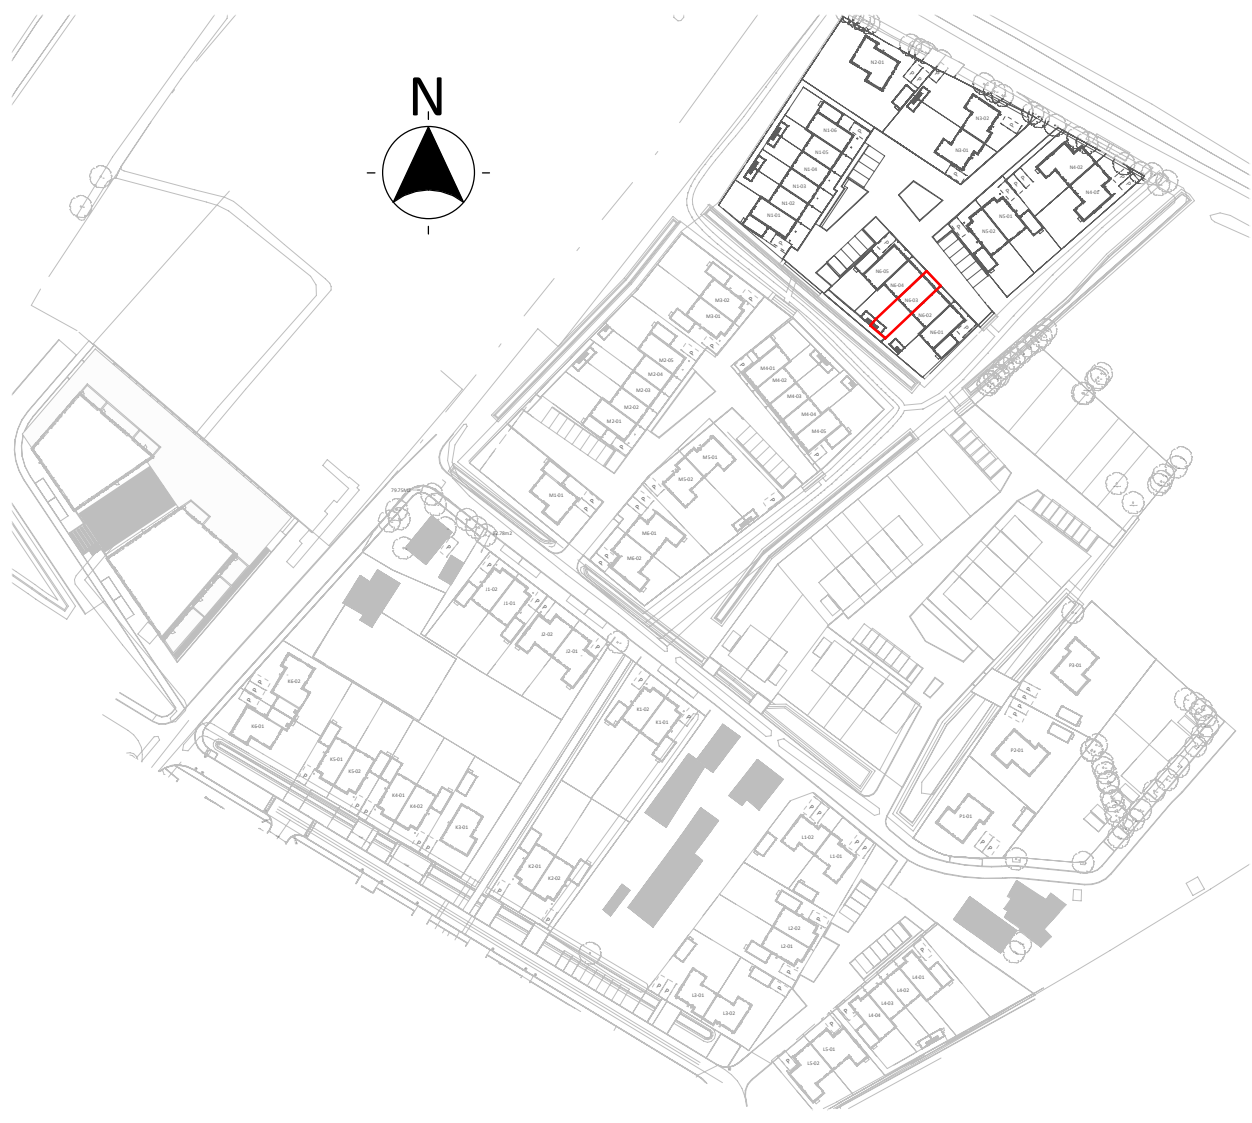

middenwoning N6-03



|                |                                       |                                               |
|----------------|---------------------------------------|-----------------------------------------------|
| project:       | SPAANSE LEGER - fase II               | Nijkerk                                       |
| opdrachtgever: | Spaanse Leger B.V.                    | Spaceshuttle 38, Amersfoort                   |
| uitwerking:    | FIER architecten                      | Nijkerk                                       |
| constructeur:  | Brons Constructeurs & Ingenieurs B.V. | 033 247 1120<br>0541 539 802                  |
|                |                                       | contact@FIERarchitecten.nl<br>info@bronsbv.nl |

|                   |                           |              |            |
|-------------------|---------------------------|--------------|------------|
| projectleider:    | WAJ                       | datum:       | 20-09-2023 |
| bouwkundige:      | JR                        | wijziging:   |            |
| onderdeel:        | VERKOOPTEKENING BNR N6-03 | project nr:  | 21-057     |
| (formaat) schaal: | (A1) 1:50/1:100           | tekening nr: | VK-N6-03   |