

Voorgevel

1 : 100

Achtergevel


1 : 100

Rechtergevel

1 : 100


doorsnede

1 : 100

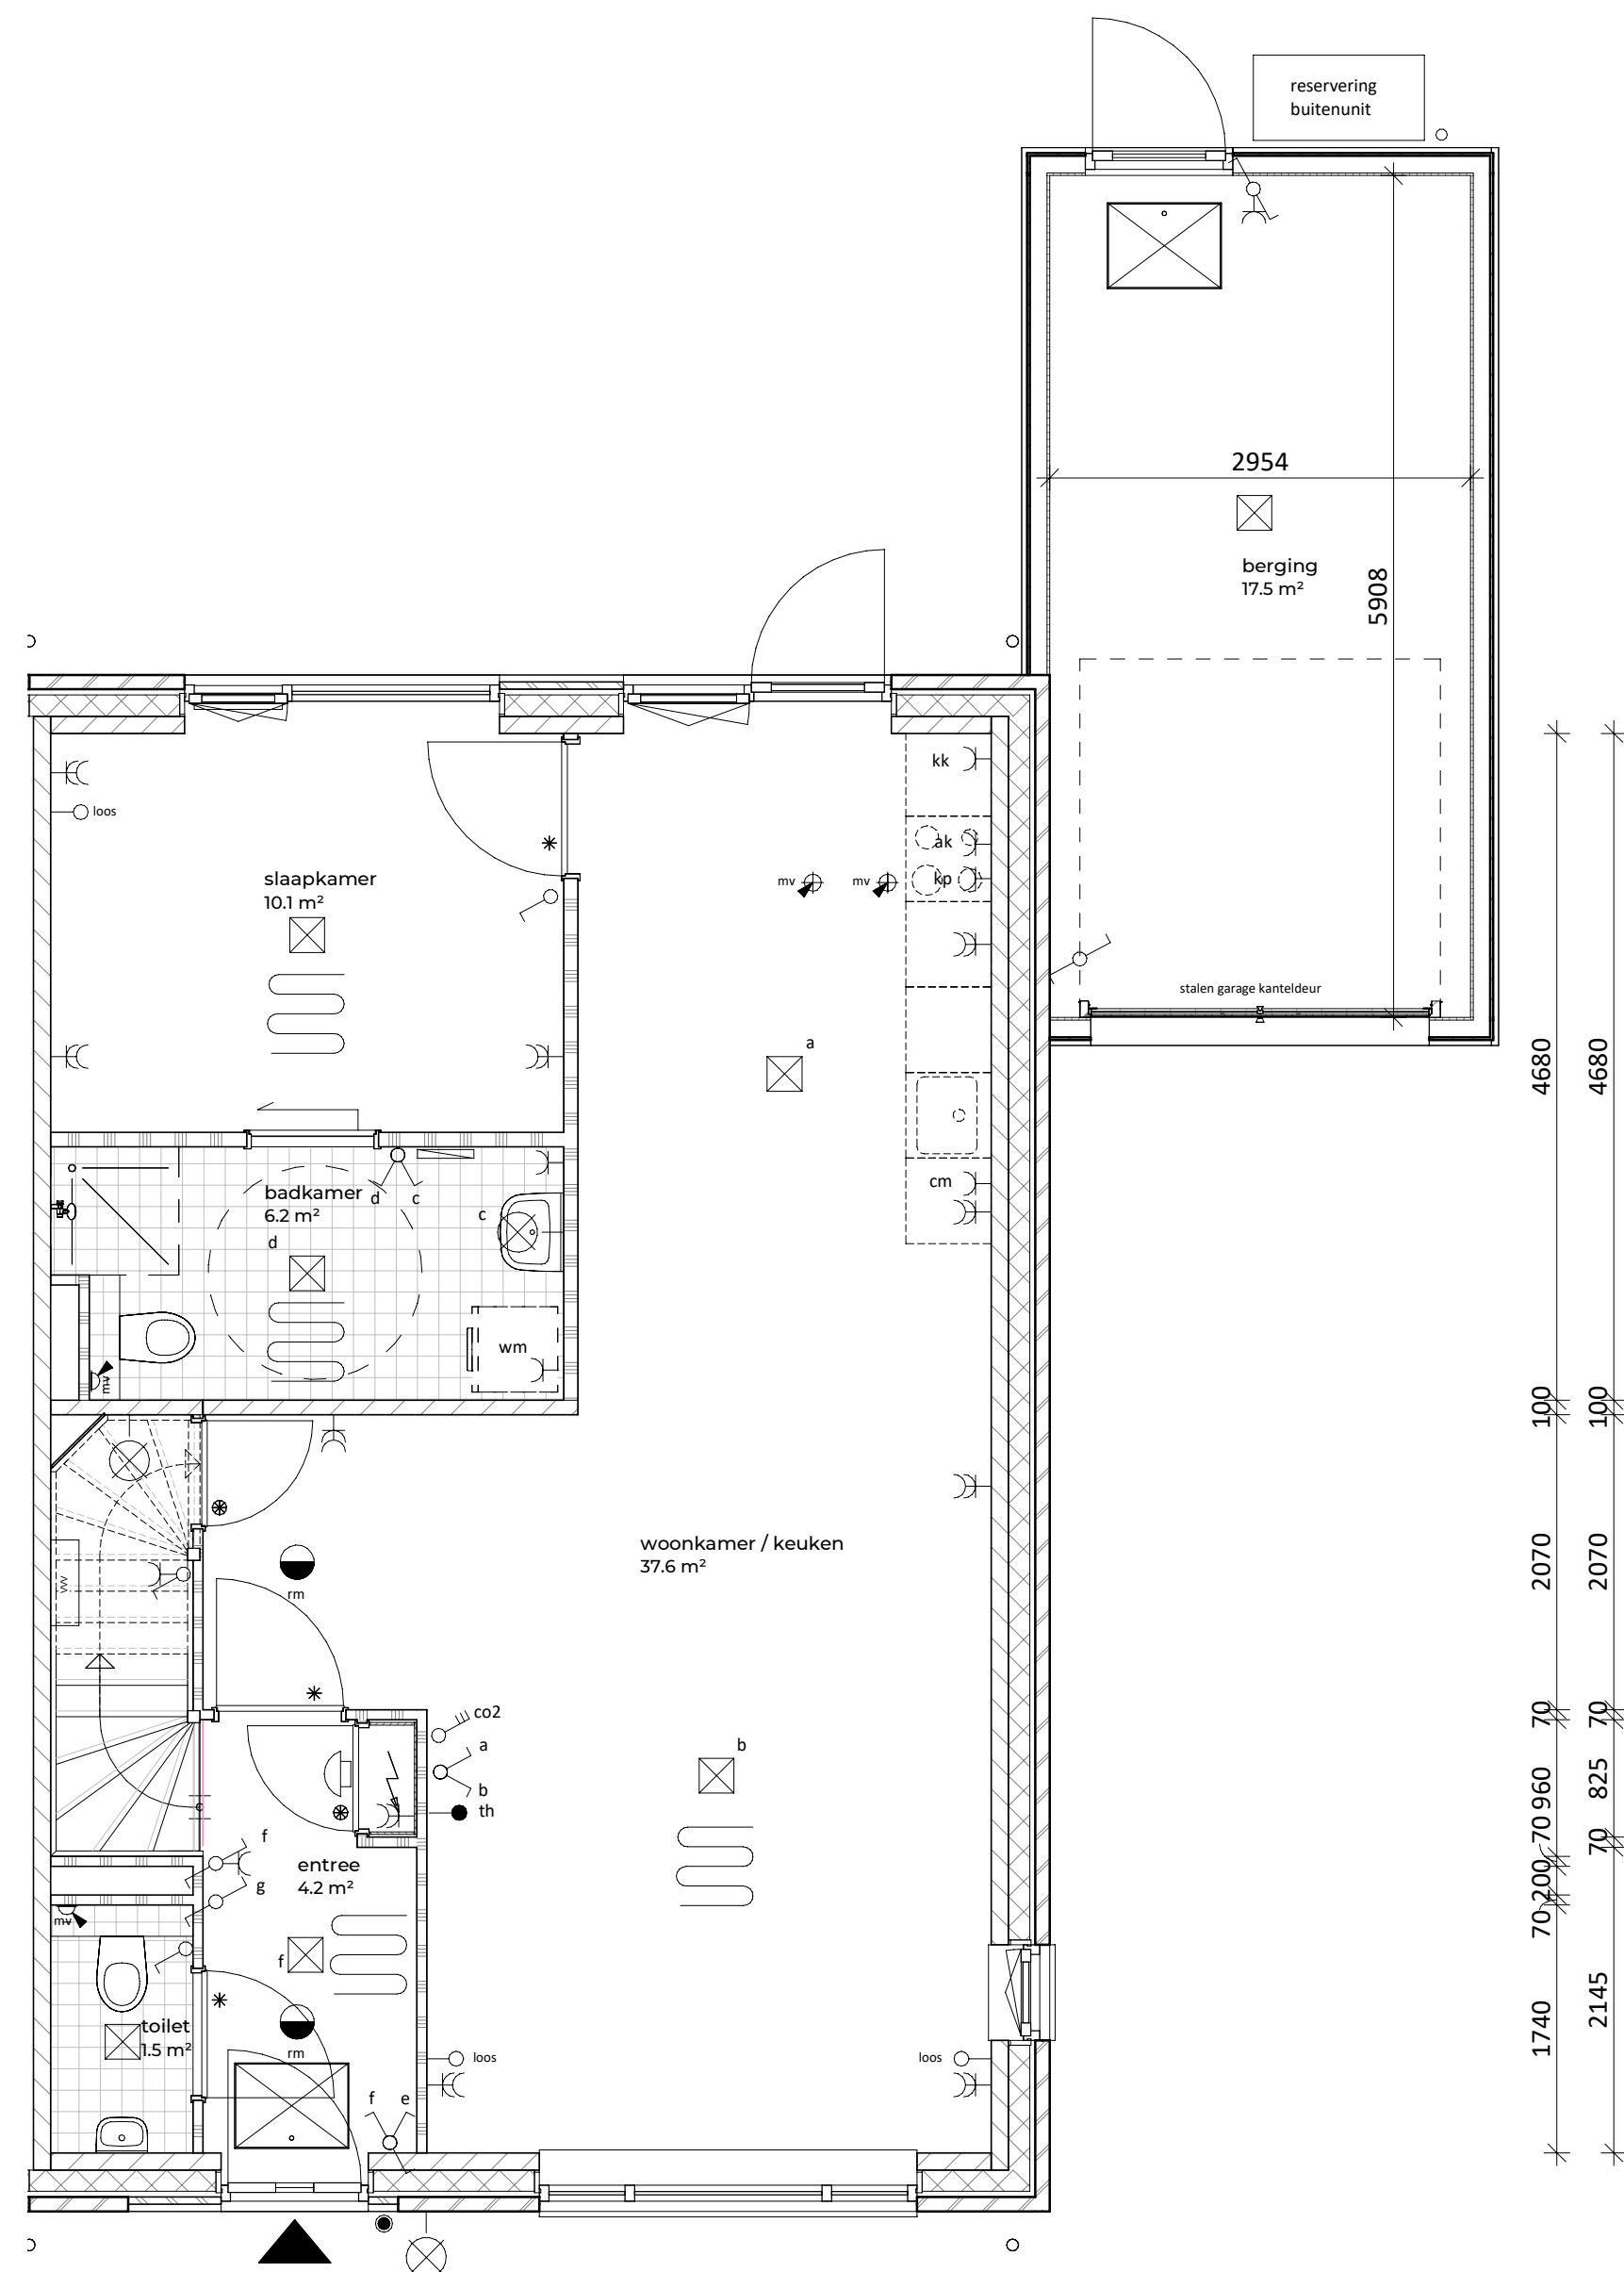

begane grond

1 : 50

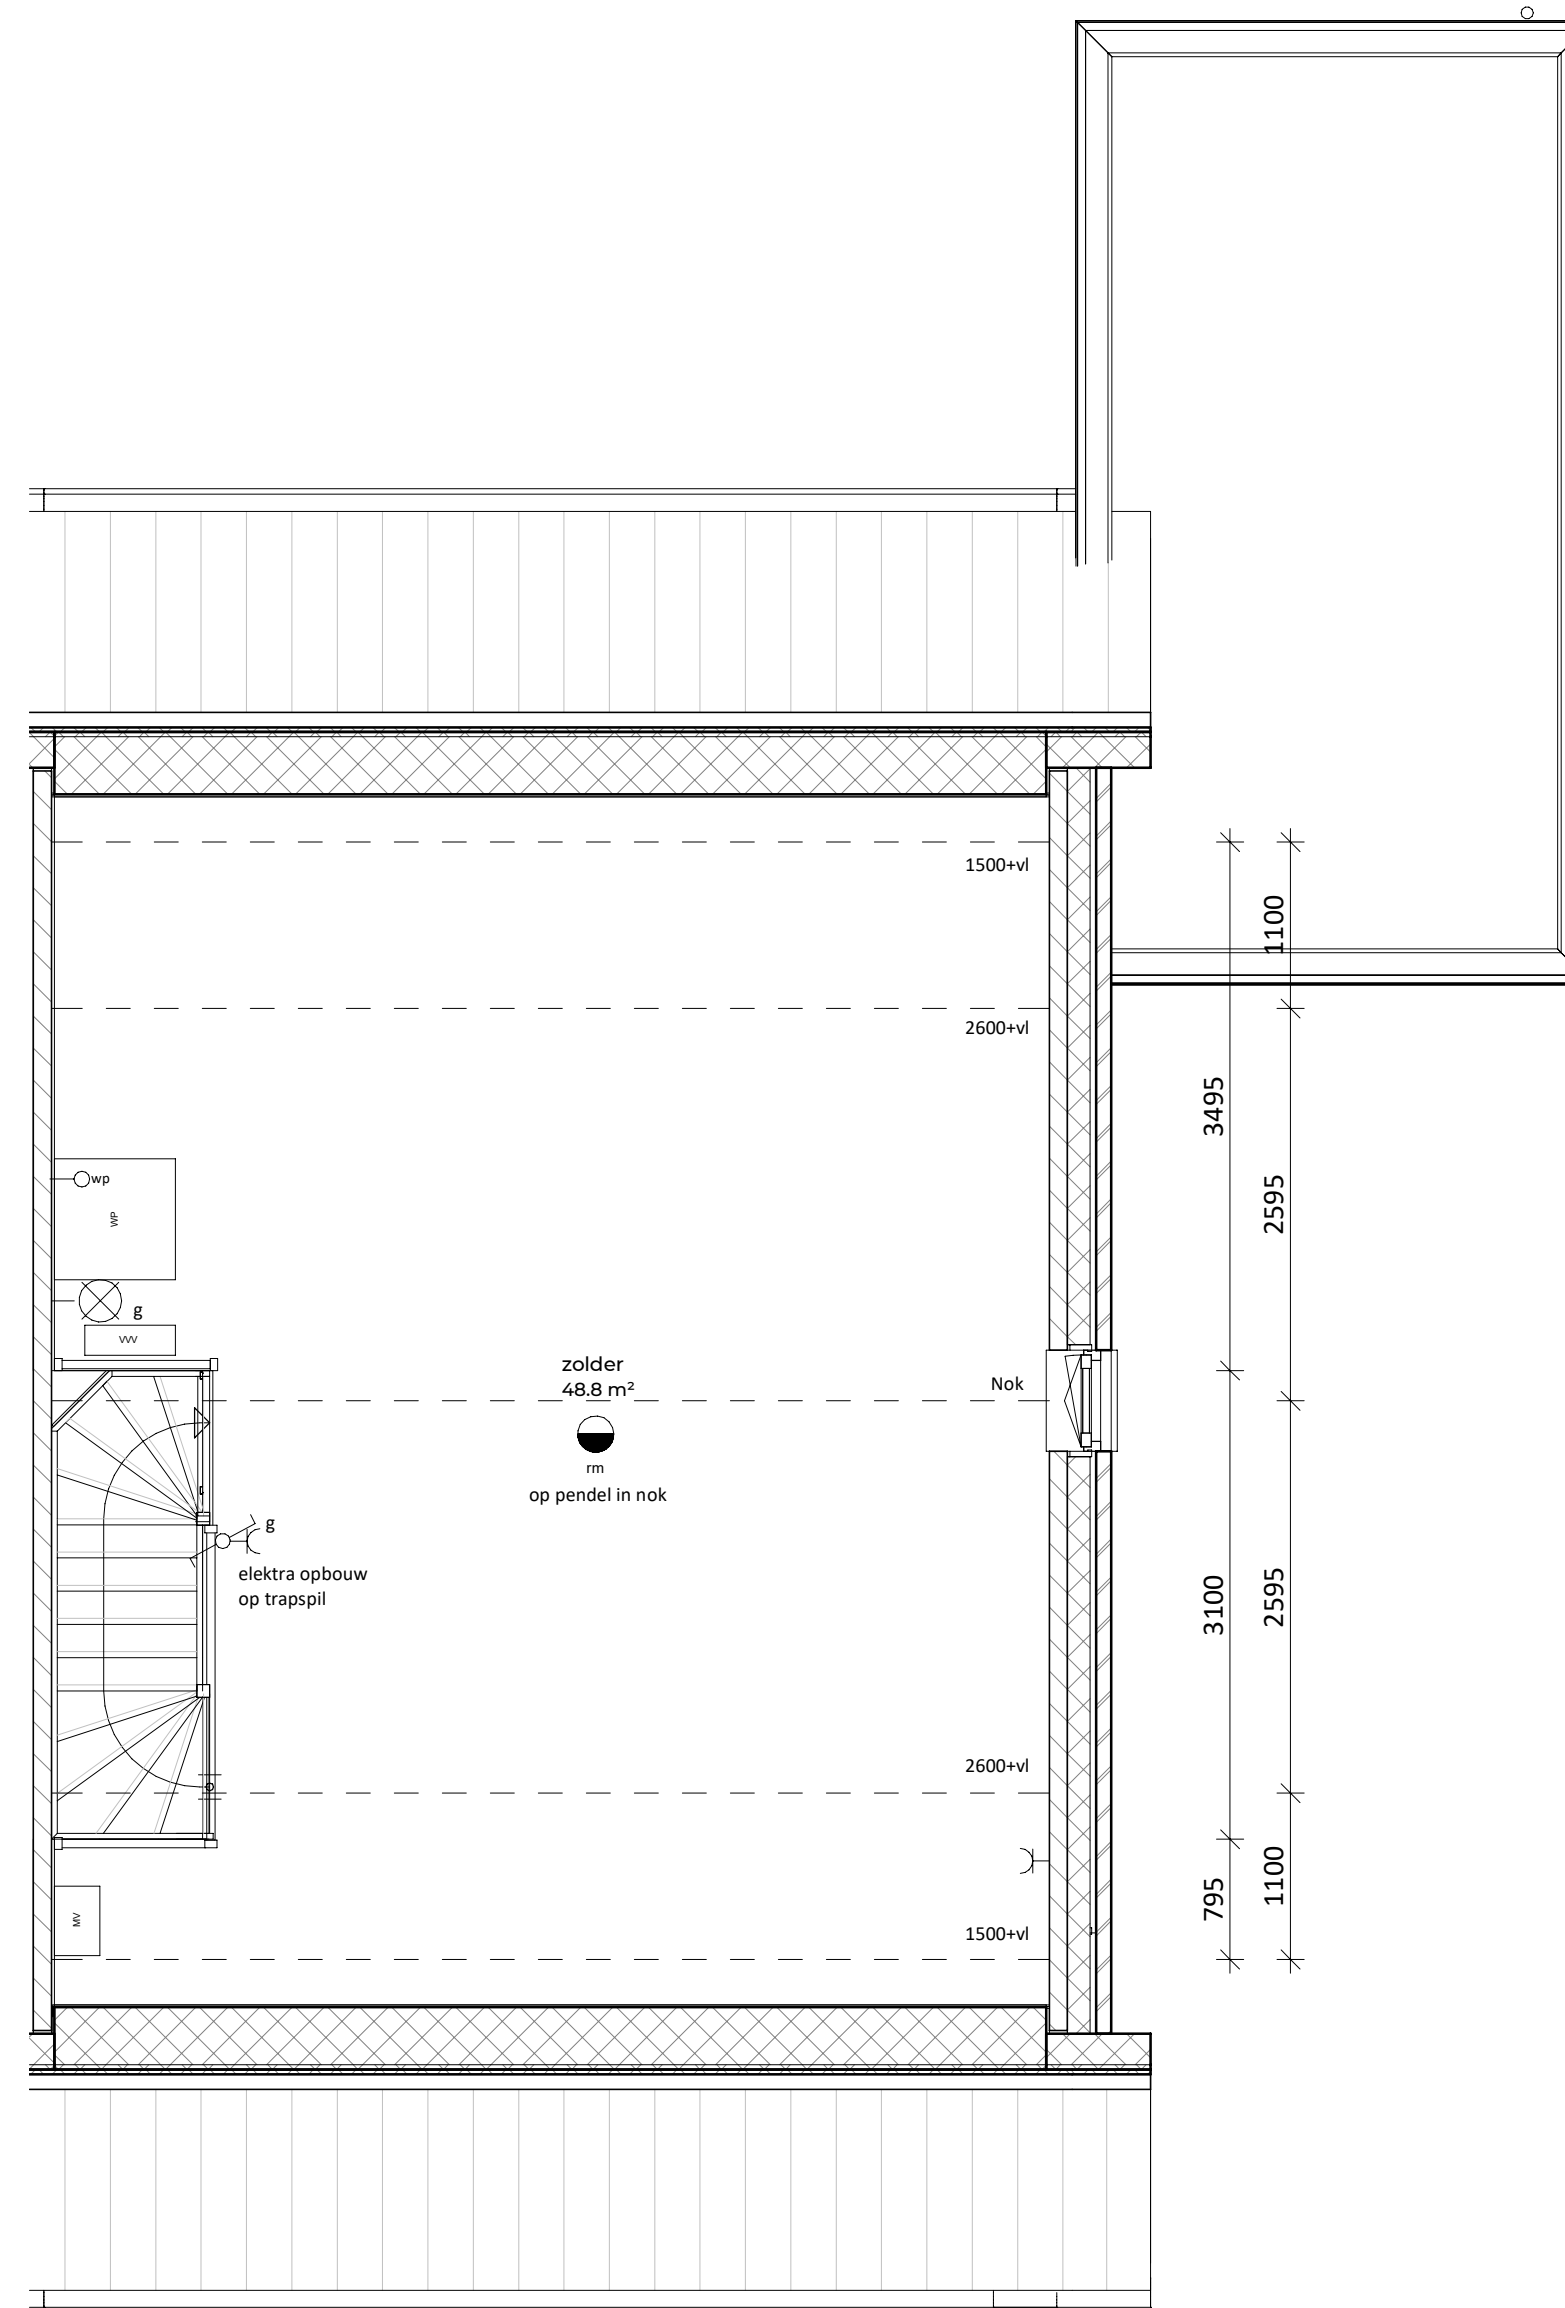

eerste verdieping

1 : 50

RENVOOI

- ▲ Entree woning
- ▨ Tegelwerk op afschot t.p.v. douche (afvoer met vloerput)
- ▧ Tegelwerk
- ⊗ Paneel
- * Bovenlicht

E & W

- ~ meterkast
- ☐ PV omvormer PV-panelen
- ☐ MV mechanische ventilatie
- ☐ WP warmtepomp
- ☐ VVV vloerverwarmingsverdeler
- ☐ WM mogelijke opstelplaats wasmachine
- ☐ enkele wandcontactdoos
- ☐ dubbele wandcontactdoos
- ☐ loze leiding vanuit meterkast
- ☐ plafondlichtpunt
- ☐ wandlichtpunt
- ☐ rookmelder
- ☐ schakelaar
- ☐ wisselschakelaar
- ☐ 3-standen mw schakelaar (incl. CO2 sensor)
- ☐ 3-standen mw schakelaar (draadloos)
- ☐ mv co2 sensor
- ☐ thermostat (bedraad)
- ☐ bel
- ☐ bel, schel
- ☐ mechanische ventilatie (afvoer), natuurlijke toevoer*
- ☐ vloerverwarming
- ☐ elektrische radiator

* Verblifgebieden voorzien van ventilatieroosters verdekt boven het kozijn

* Bij de bepaling van de hoeveelheid daglicht is conform bouwbesluit op een aantal posities gebruikgemaakt van de zogenaamde krijstreep methode. Op verzoek van de koper kan de bij de bouwvergunning horende berekening met de positie van de krijstreeplijn worden verstrekt

Algemeen:

Belendingen, tuinen, hagen, hekwerken, hemelwaterafvoeren etcetera, zijn afhankelijk van naastgelegen woningen en optionele uitbouwen (zie situatietekening)


Voorbehouden:

De maten op de tekening zijn indicatief en aangegeven in millimeters / m², hier kunnen geen rechten aan worden ontleend. In werkelijkheid kunnen de maten afwijken.

** Het aantal, positie en afmetingen van de PV-panelen kunnen afwijken aan de hand van de definitieve kopers keuze opties en definitieve BENG berekening.

kleur- en materialenstaat blok K5

Onderdeel	Kleur en materiaal
METSELWERK	6N118, Genuanceerd Bruin met wit accent (LAPIS)
VOEG KLEUR	Antraciet kleurnr. 300
GEVEL ACCENTEN METSELWERK	39B121, Grijs antraciet
KLEUR KOZIJNEN & GEVELLATEIEN	RAL 7015 - leigrijs
WATERSLAGEN	betonnen waterslagen betongrijs
KLEUR VOORDEUR	RAL 7015 - leigrijs
DAK AFWERKING	24H6, groot OVH pan Leikleur
DAKKAPEL OF KADER AFWERKING	n.v.t.
GEBINTEN ETC.	n.v.t.
BOEBOORDEN / AFTIMMERINGEN	Garantieplex o.g.
O.K. OVERSTEK	RAL 9010 - wit - garantieplex
AFDEKKERS	hout garantieplex RAL 9010 - wit
GOTEN	daktrim platte daken bergingen en aanbouwen RAL 9005
HWA	zinken mastgoot M44
DAKVENSTERS	zinken hemelwaterafvoer rond
PV PANEELEN	n.v.t.
BERGINGSDEUR	indak zwarte panelen met omranding in zwart
BERGINGEN	kanteldeur RAL 7015
	aangebouwde berging plat zwarte plank verticaal (hoekwoning)

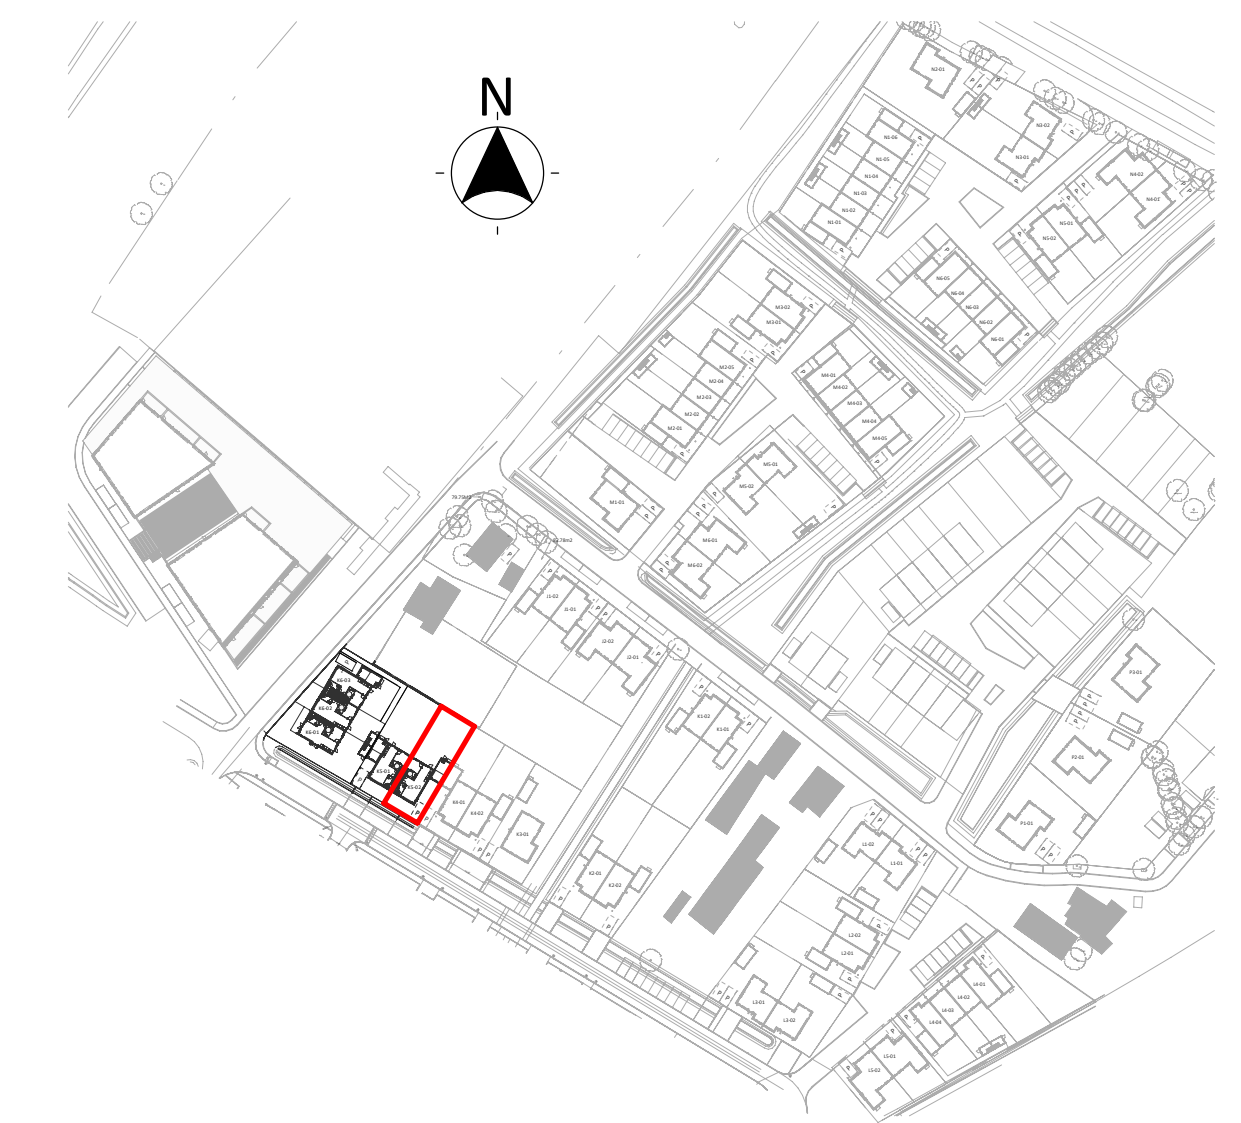

project: SPAANSE LEGER - fase II
Nijkerk

opdrachtgever: Spaanse leger B.V. Spaceshuttle 38, Amersfoort

uitwerking: FIER Architecten Nijkerk 033 247 1120 contact@FIERarchitecten.nl

construcneur: Brons Constructeurs & Ingenieurs B.V. 0541 539 802 info@bronsbv.nl

projectleider: WAJ datum: 01-02-2024

bouwkundige: JR wijziging:

onderdeel: VERKOOPTEKENING BNR K5-02 project nr: 21-057

(formaat) schaal: (A1) 1:50 / 1: 100 tekening nr: VK-K5-02.