


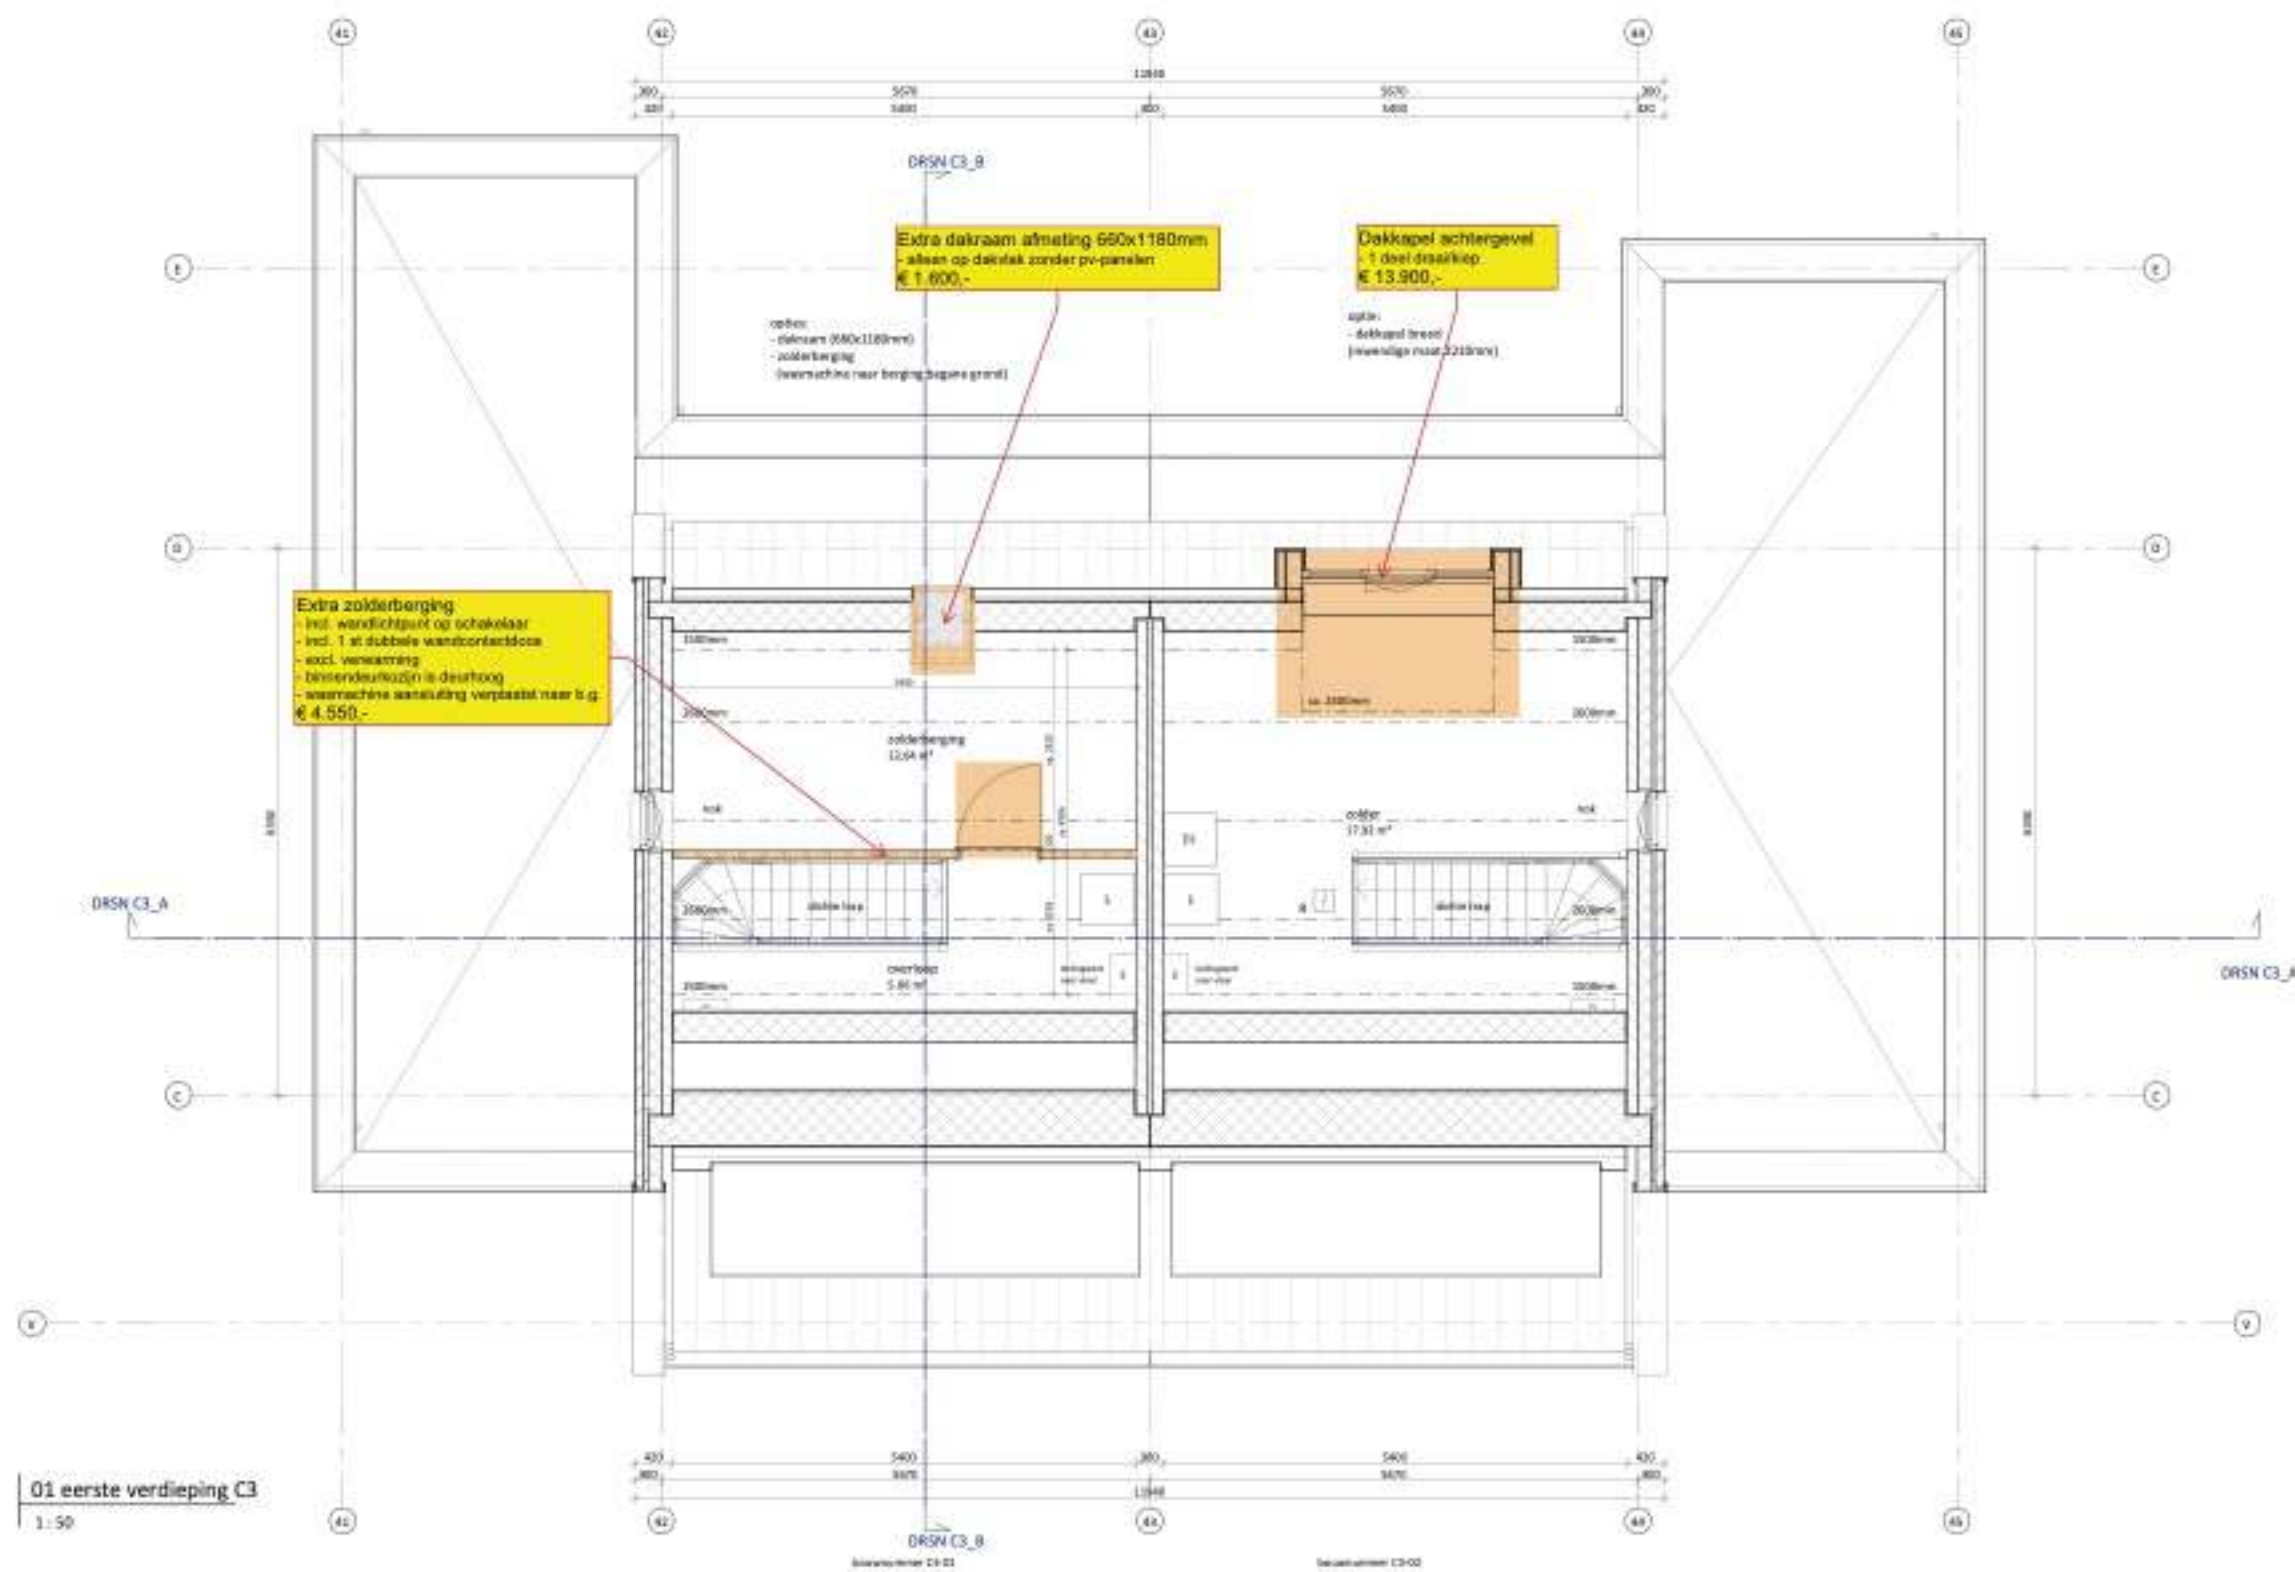


STANDAARD RENVOOI 1:100



ALGEMEEN


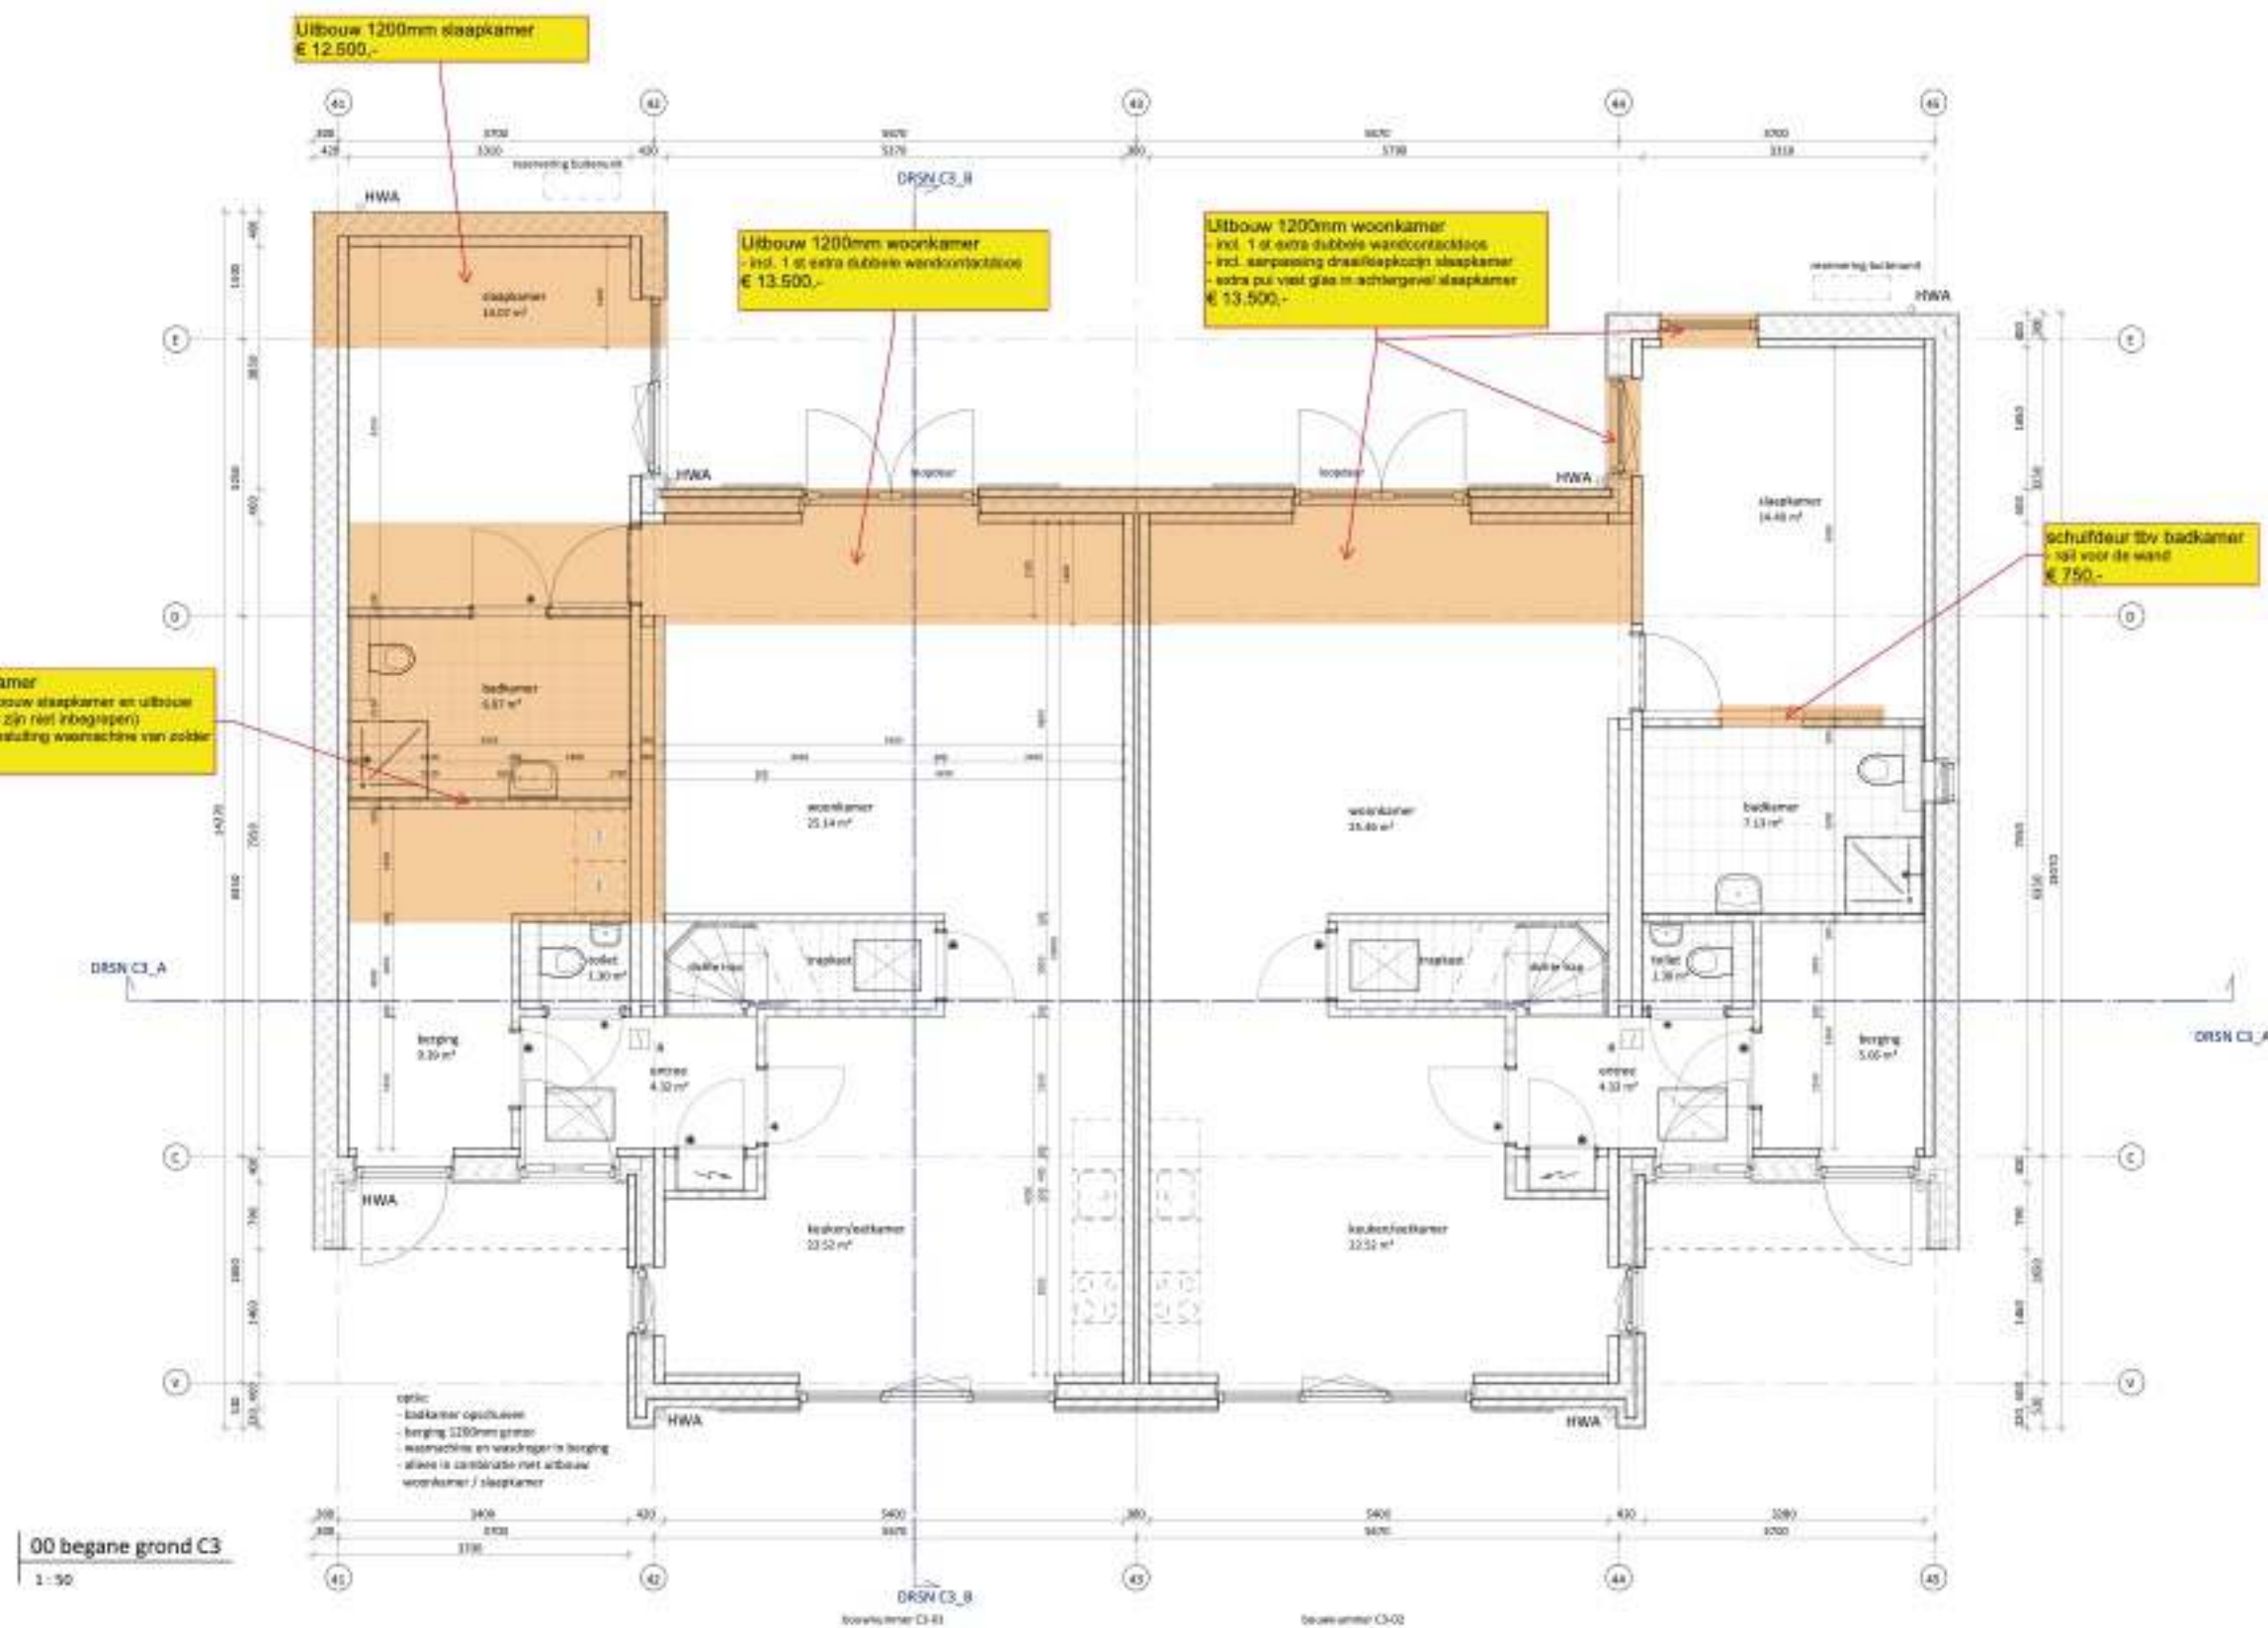


projectleider	architect: P. Nijck	datum	13-07-2021
ontwerper	architect: P. Nijck	versie	01-10-2021
ontwerper	PLATTEGRONDEN - BLOK C3 - OPTIES	project nr.	20-0802
ontwerper	ARCH 1.50	tekening nr.	BO-C3-101