




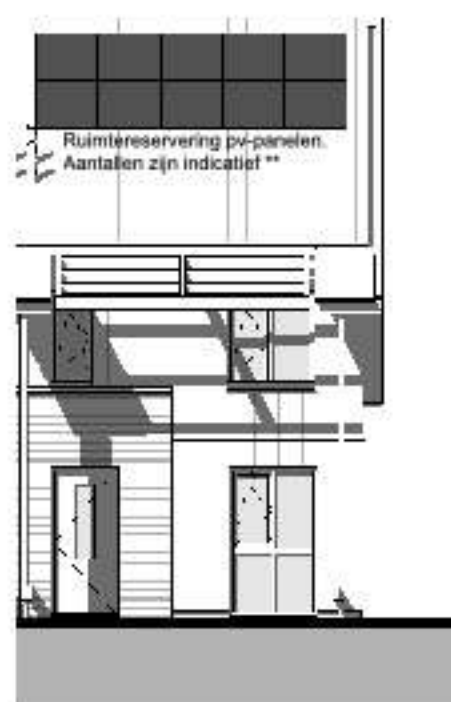


voorgevel
1 : 100

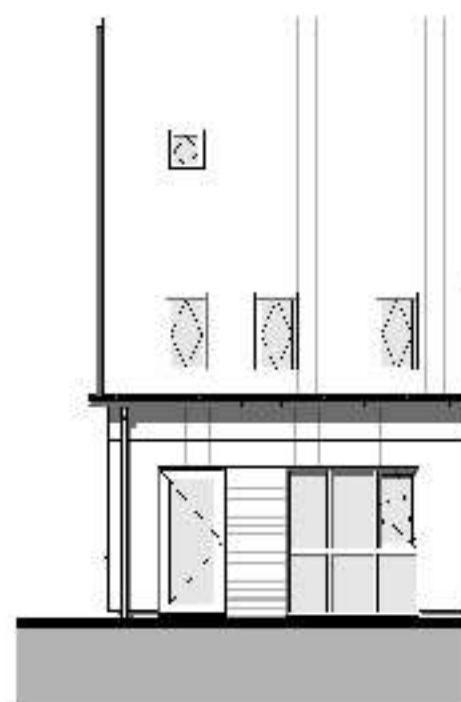

achtergevel
1 : 100

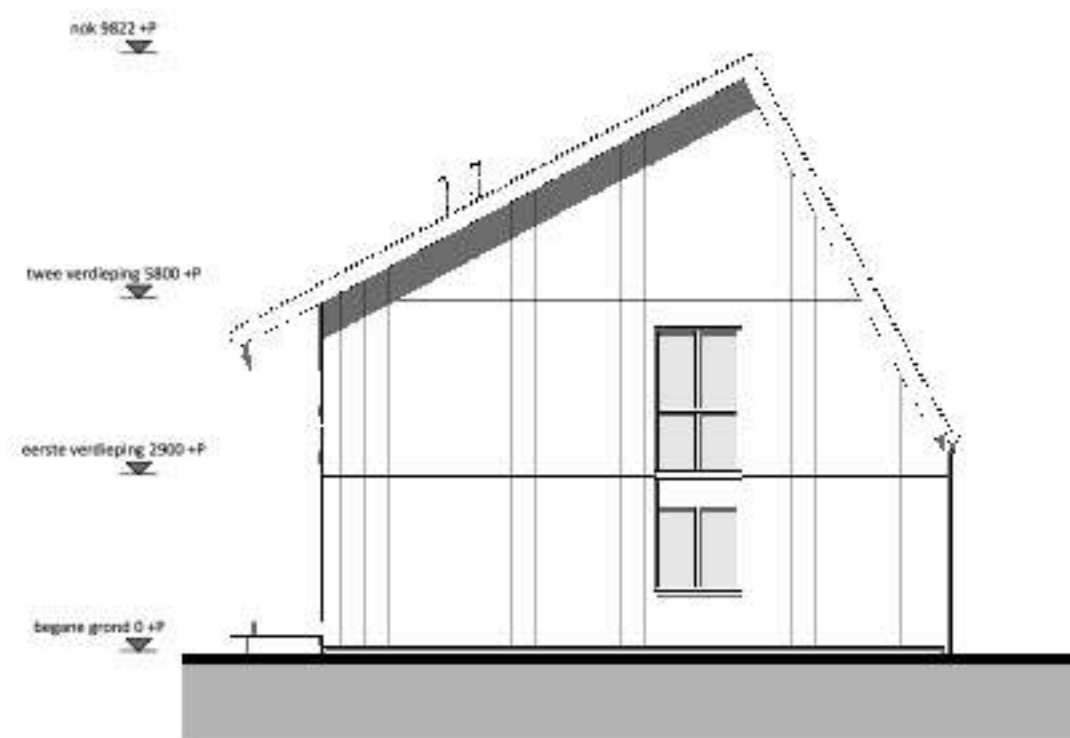

rechterzijgevel
1 : 100

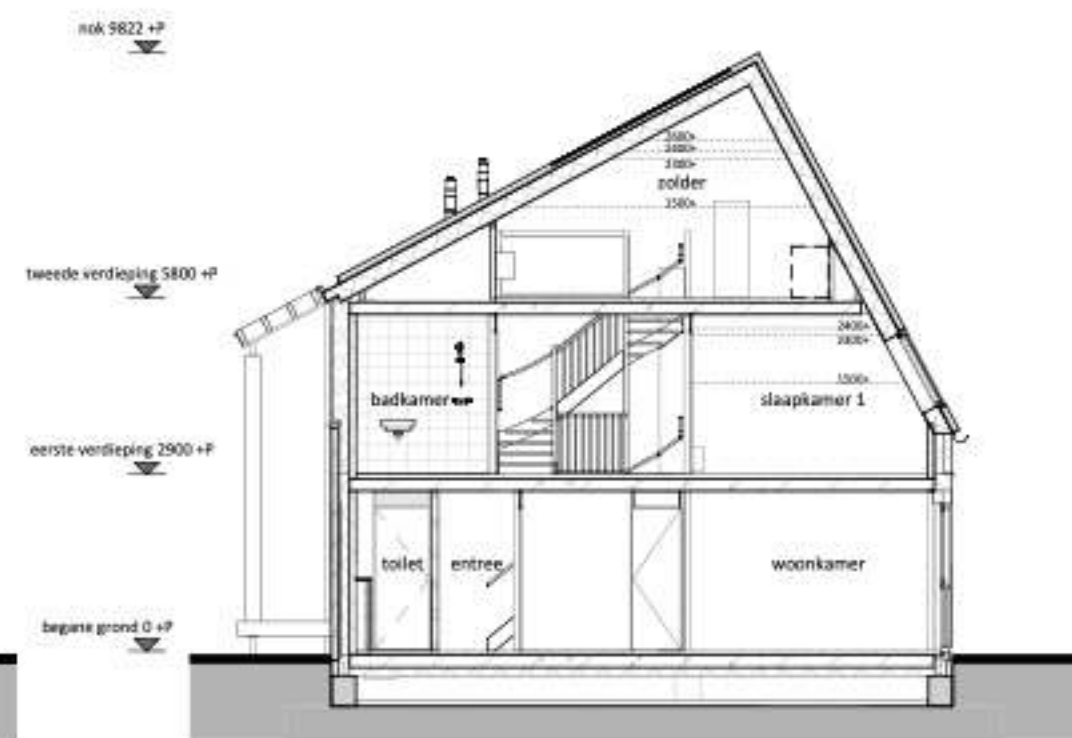

DRSN A3-05
1 : 100

RENVOOI

	Entree woning		Paneel
	Tegelwerk op afschot t.a.v. douche (afvoer met vloeruit)		Bovenlicht
	Tegelwerk		
	Dakraam		

E & W

	Meterkast (min. 350x770 mm)
	omvormer PV-panelen
	Mechanische ventilatie
	Warmtepomp
	Vloerverwarmingverdelers
	Mogelijke opstelplaats wasmachine
	Mogelijke opstelplaats wasdroger
	enkele wandcontactdoos
	dubbele wandcontactdoos
	loze leiding vanuit meterkast
	plafondlichtpunt
	wandlichtpunt
	rookmelder
	schakelaar
	wisselschakelaar
	3-standen mw schakelaar (incl. CO2 sensor)
	3-standen mw schakelaar (draadloos)
	thermostaat (bedraad)
	ruimthermostaat (draadloos)
	deurbel
	bel
	mechanische ventilatie (afvoer), natuurlijke toevoer*
	vloerverwarming
	elektrische radiator

* Verbijtgebieden voorzien van (geïndependende) ventilatieroosters verdekt boven het kozijn

* Bij de bepaling van de hoeveelheid daglicht is conform bouwbesluit op een aantal posities gebruikgemaakt van de zogenaamde krijtstreep methode. Op verzoek van de koper kan de bij de bouwvergunning horende berekening met de positie van de krijtstreep worden voorgezonden


Algemeen:
Beeldingen, tuinen, hagen, hekwerken, hemelwaterafvoeren etc., zijn afhankelijk van naastgelegen woningen en optionele uitbouwen (zie situatietekening)

Voorbehouden:
De maten op de tekening zijn indicatief en aangegeven in millimeters / m². Hier kunnen geen rechten aan worden ontleend. In werkelijkheid kunnen de maten afwijken.

** Het aantal, positie en afmetingen van de PV-panelen kunnen afwijken aan de hand van de definitieve kopers keuze opties en definitieve BENG berekening.




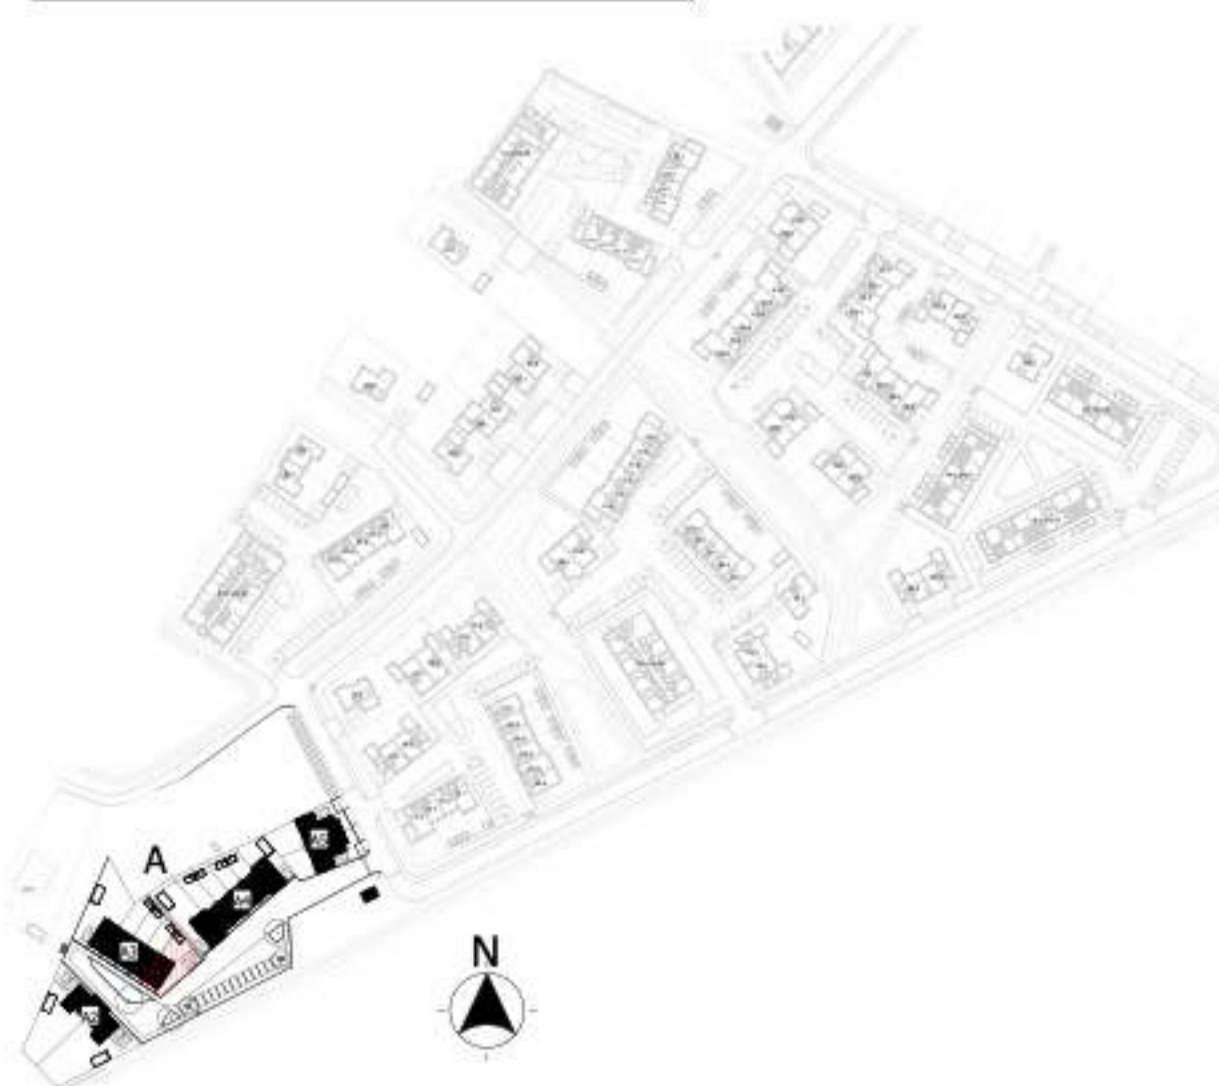


project:	SPAANSE LEGER
opdrachtgever:	Spaanse Leger B.V., Spacehutle 38, Amersfoort
uitwerking:	VDNDP bouwgenieurs bv Hengelo
constructeur:	0957500077 info@vdndp.nl


projectleider:	dr. F. Alegría	datum:	06-07-2021
bouwplaatje:	TvK, TS, Mdv	wijziging:	13-10-2021
ontwerper:	VERKOOPTEKENING BNR A3-05	project nr:	20-0992
(overnaam) schaal:	(A1) 1:50/1:100	tekening nr:	VK-A3-05

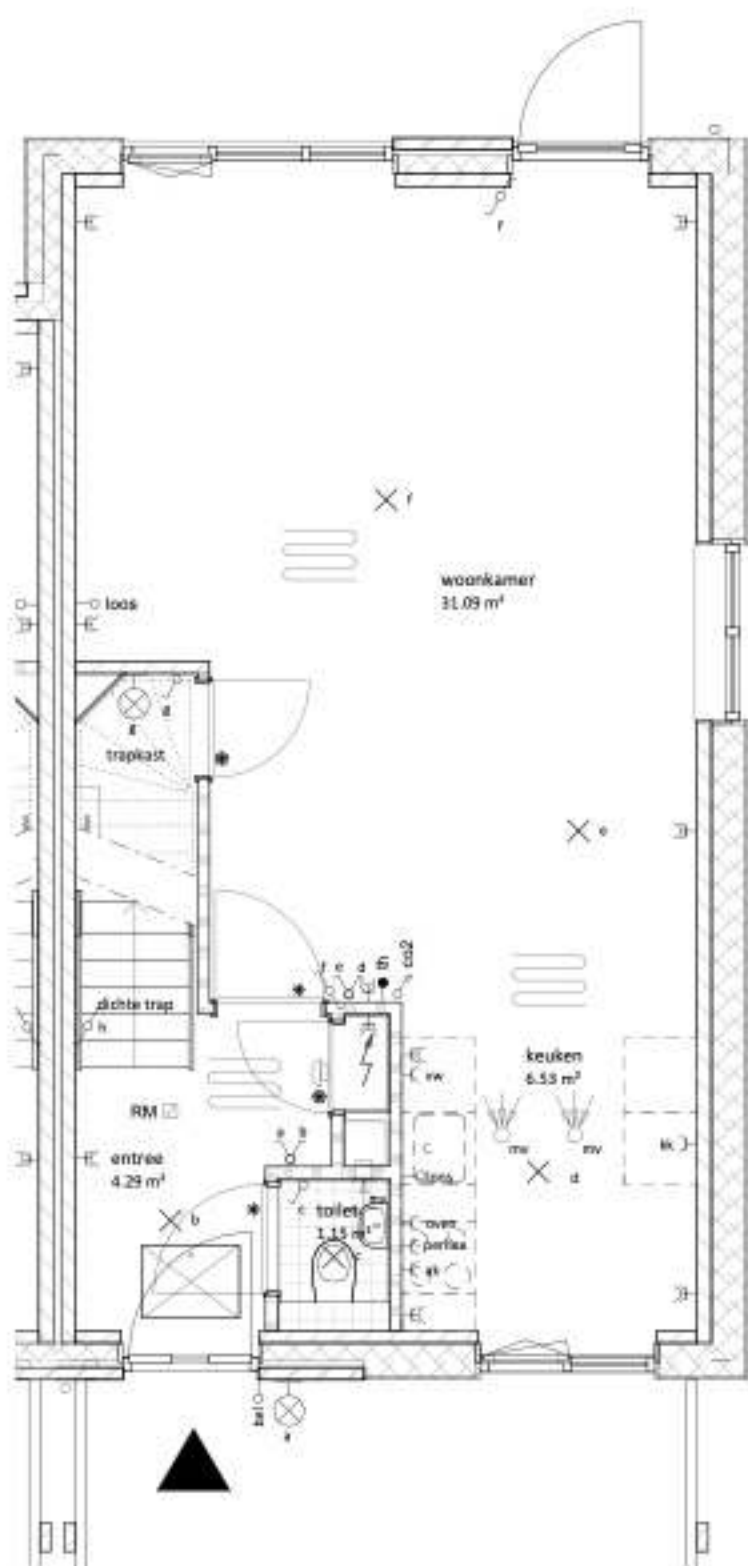

begane grond
1 : 50

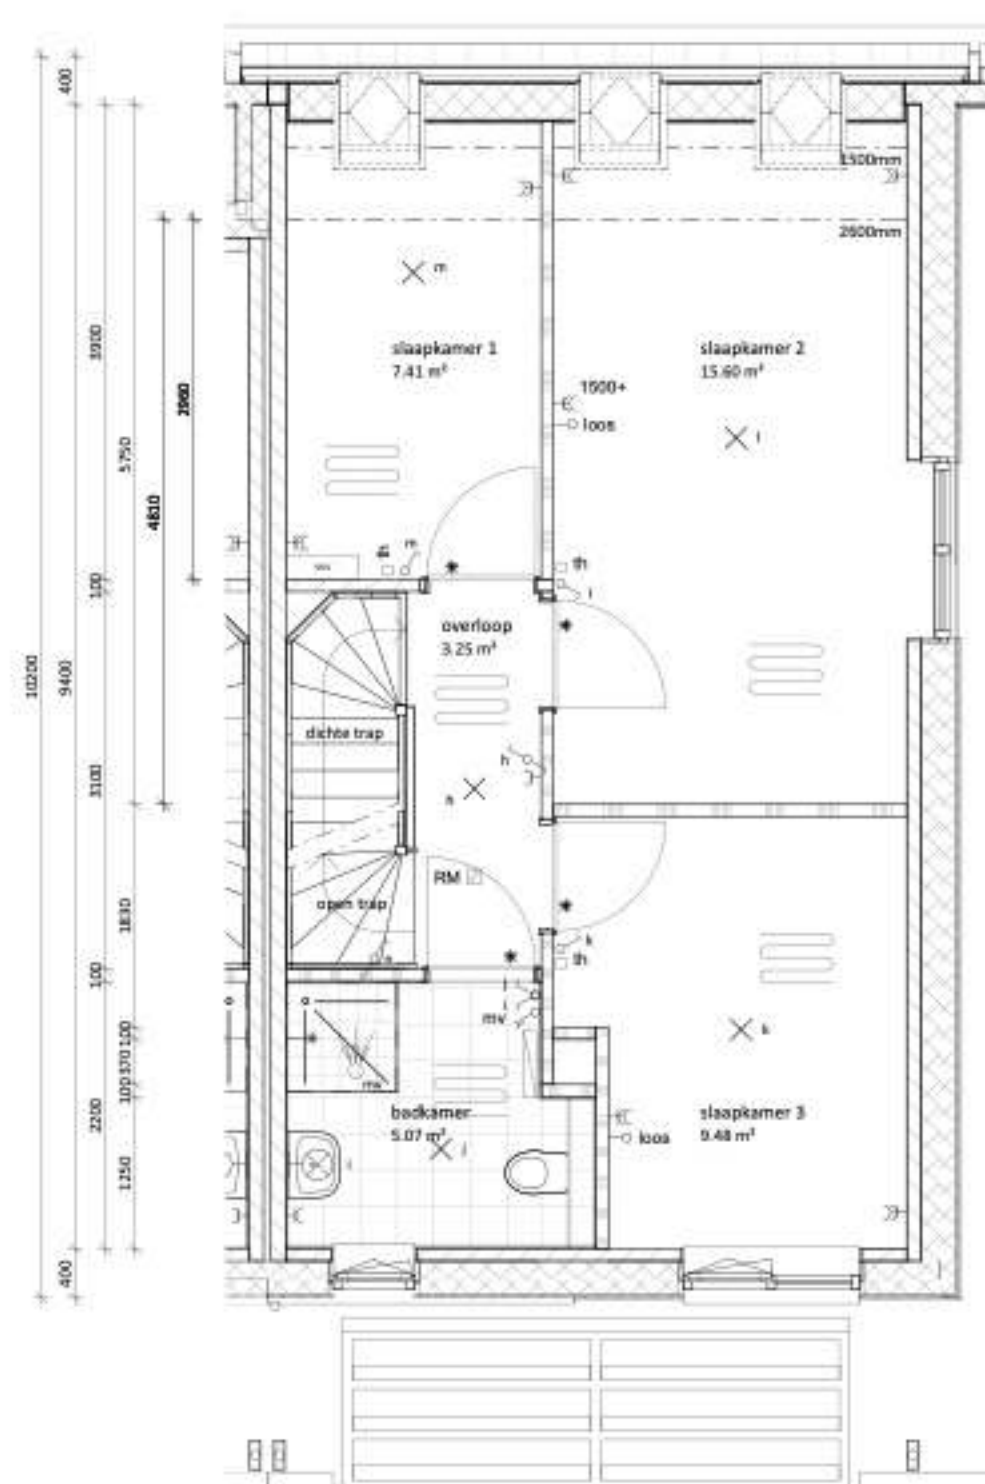

eerste verdieping
1 : 50

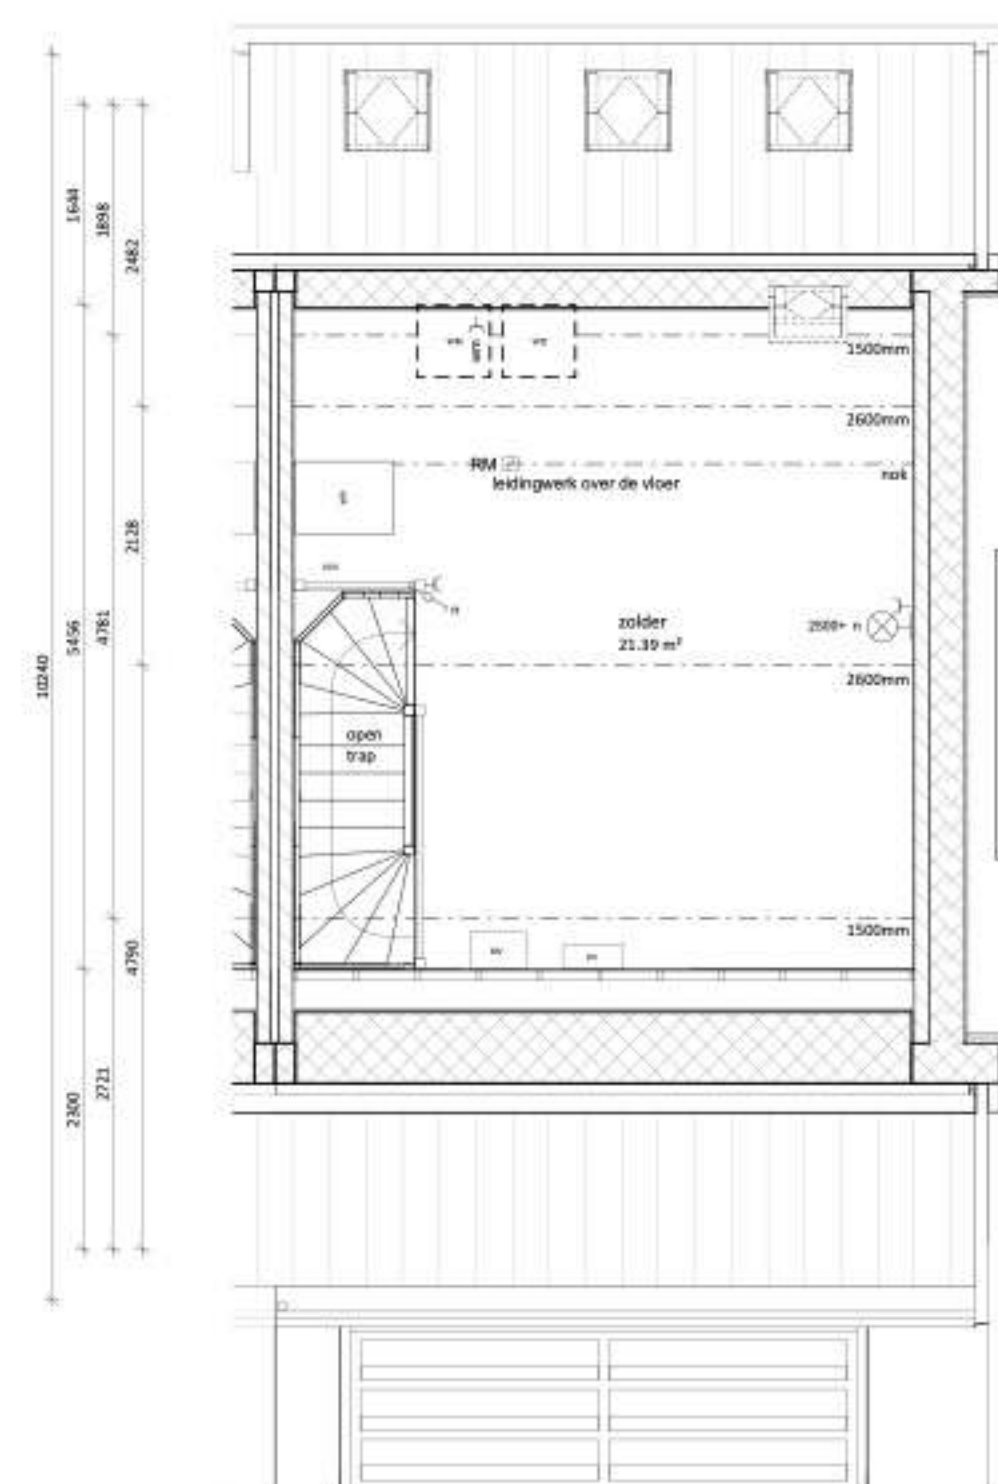

tweede verdieping
1 : 50