





voorgevel

1 : 100

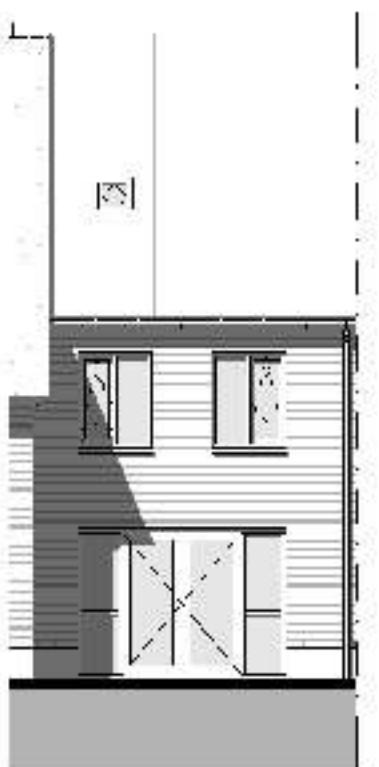


achtergevel

1 : 100

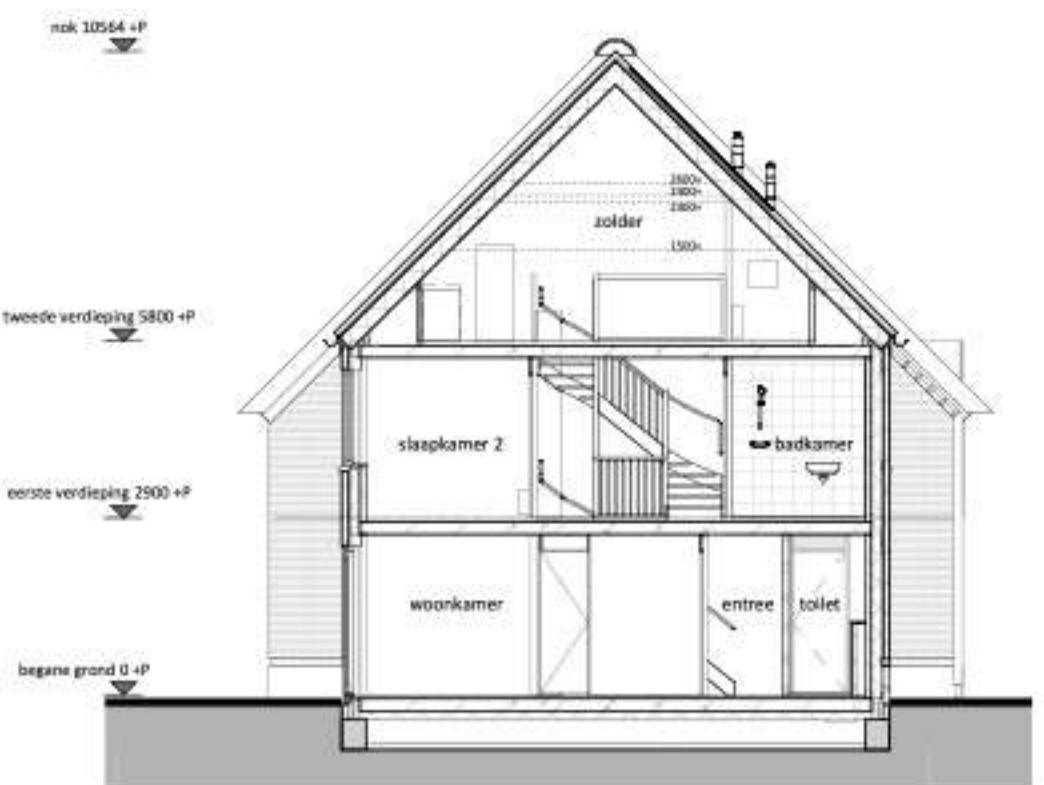


DRSN C6-04

1 : 100

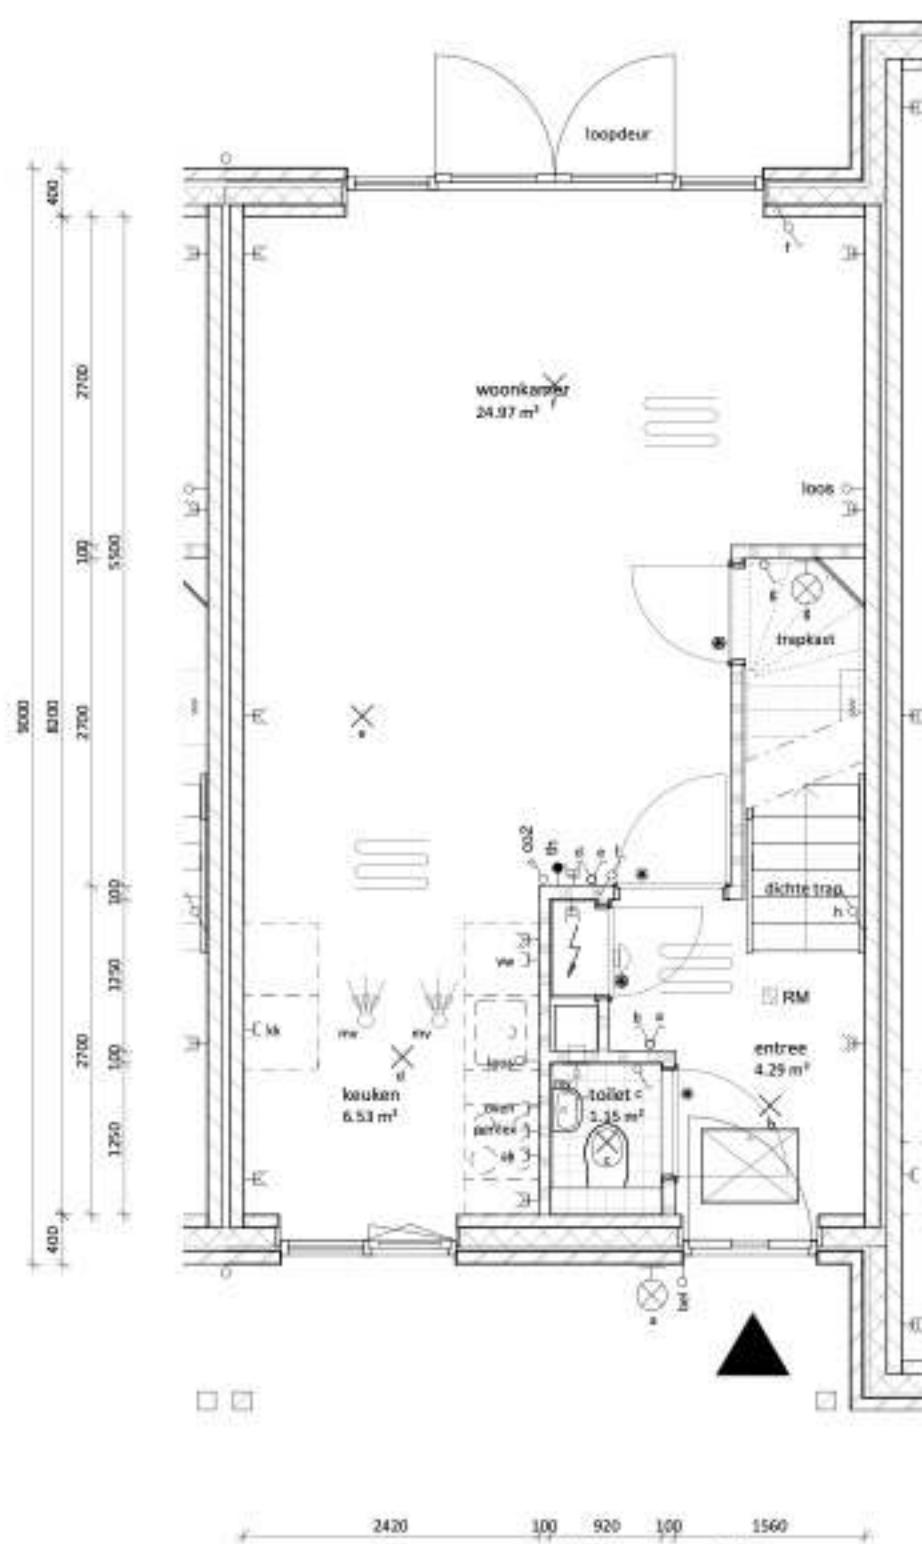


begane grond

1 : 50

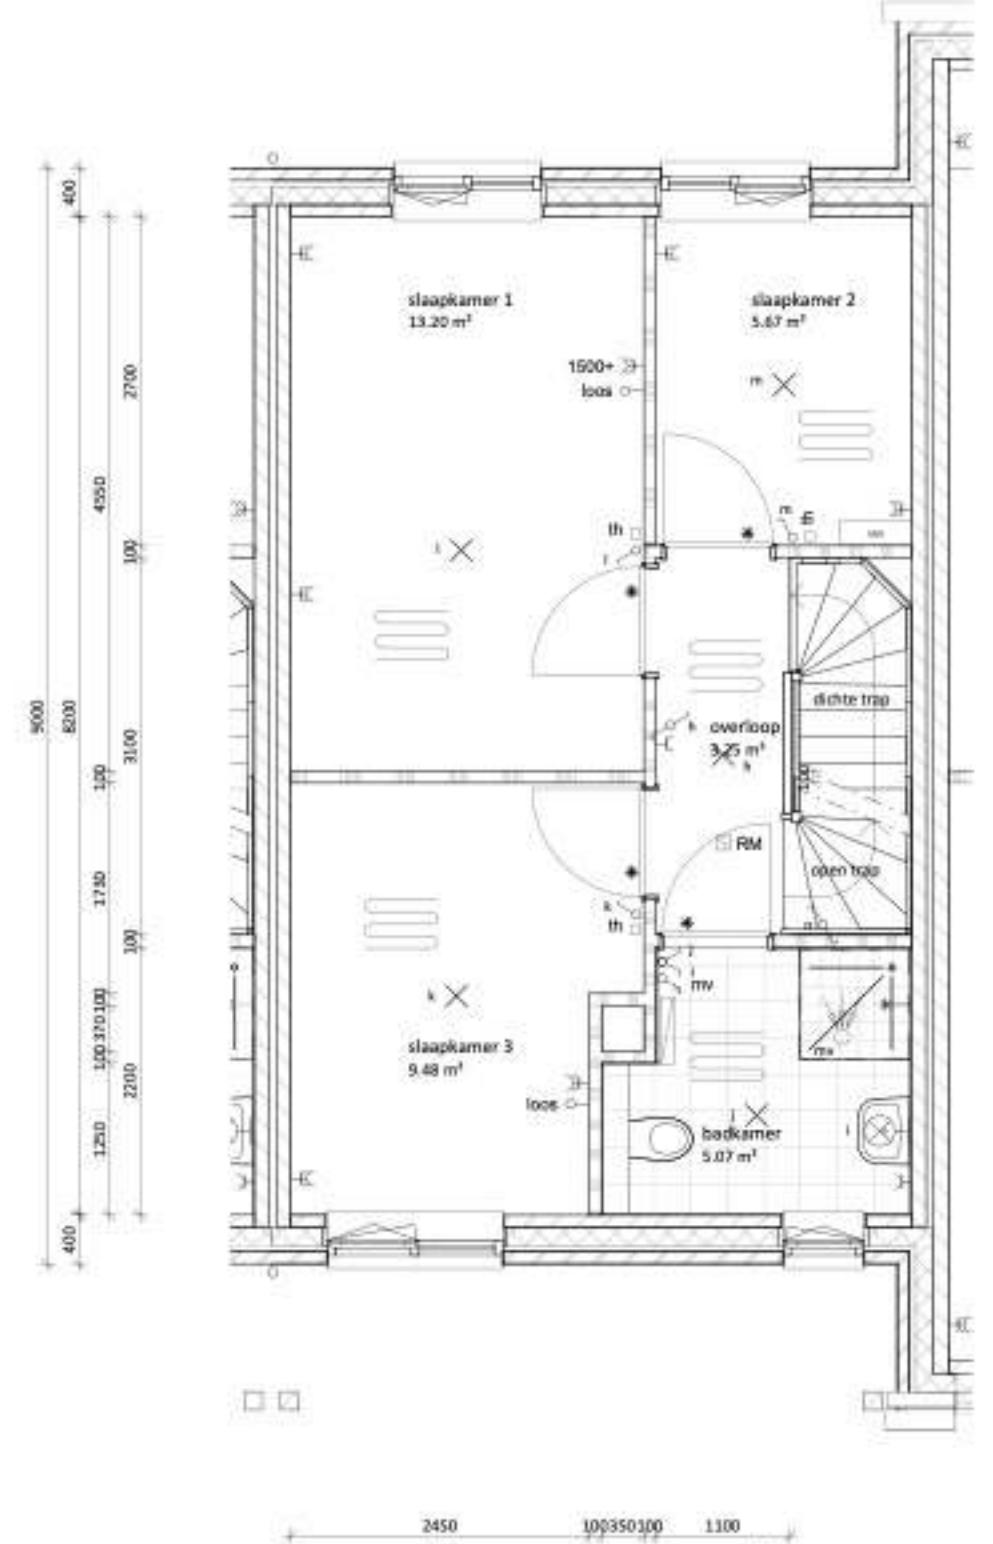

eerste verdieping

1 : 50

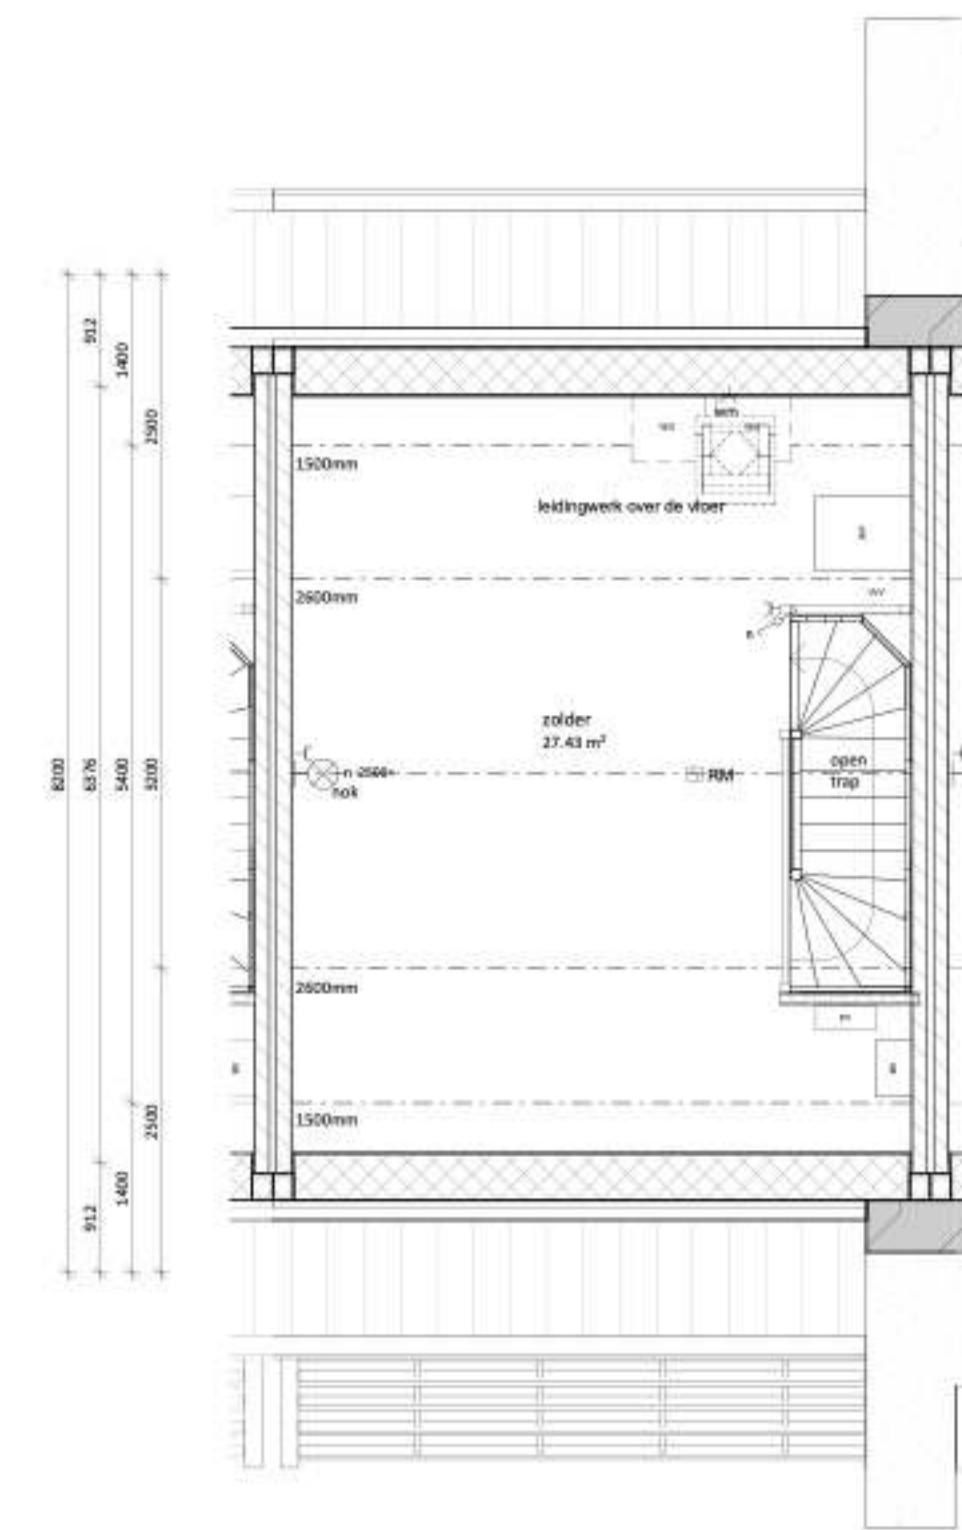

tweede verdieping

1 : 50



E & W

- MV omvermer PV-paneel
- W mechanische ventilatie
- WB warmtepomp
- WB oververwarming verdeling
- MW mogelijk optieplaats wasmachine
- WD mogelijk optieplaats wasdroger
- EM enkele wandcontactdoos
- DM dubbele wandcontactdoos
- LE lese leiding venstert meterkast
- PL plafondlichtpunt
- WL wandlichtpunt
- RM rookmelder
- SH schakelaar
- WS wisselschakelaar
- 3S 3-standen mw schakelaar (incl. CO2 sensor)
- 3S 3-standen mw schakelaar (draadloos)
- TH thermometer (bedraad)
- NR nummerthermostaat (draadloos)
- DB dubbel
- B1, SCH1 mechanische ventilatie (afvoer), natuurlijke toefvoer*
- VV vloerverwarming
- ER elektrische radiator

*Vervang gebieden voorzien van (gekruisde) ventilatiestroom vertakt boven het kastje

* Bij de bepaling van de hoeveelheid daglicht is conform bouwbesluit op een aantal posities gebruikgemaakt van de zogenoemde kritstreep methode. Op verzoek van de koper kan de bij de bouwvergunning horende berekening met de positie van de kritstreeplijn worden verstrekt.

Allgemeen:

Beddingen, tuinen, hagen, hekwerken, hemelwaterafvoeren etcetera, zijn afhankelijk van naastgelegen woningen en optionele uitbouwen (zie situatiekering).

Voorbehoud:

De maten op de tekening zijn indien niet aangegeven in millimeters / m². Niet kunnen geven rechten aan worden ontleend. In werkelijkheid kunnen de maten afwijken.

* Het aantal, positie en afmetingen van de PV-panelen kunnen afwijken aan de hand van de definitieve kopers keuze opties en definitieve BENG berekening.

kleur- en materiaalstaat blok C6

