


B40

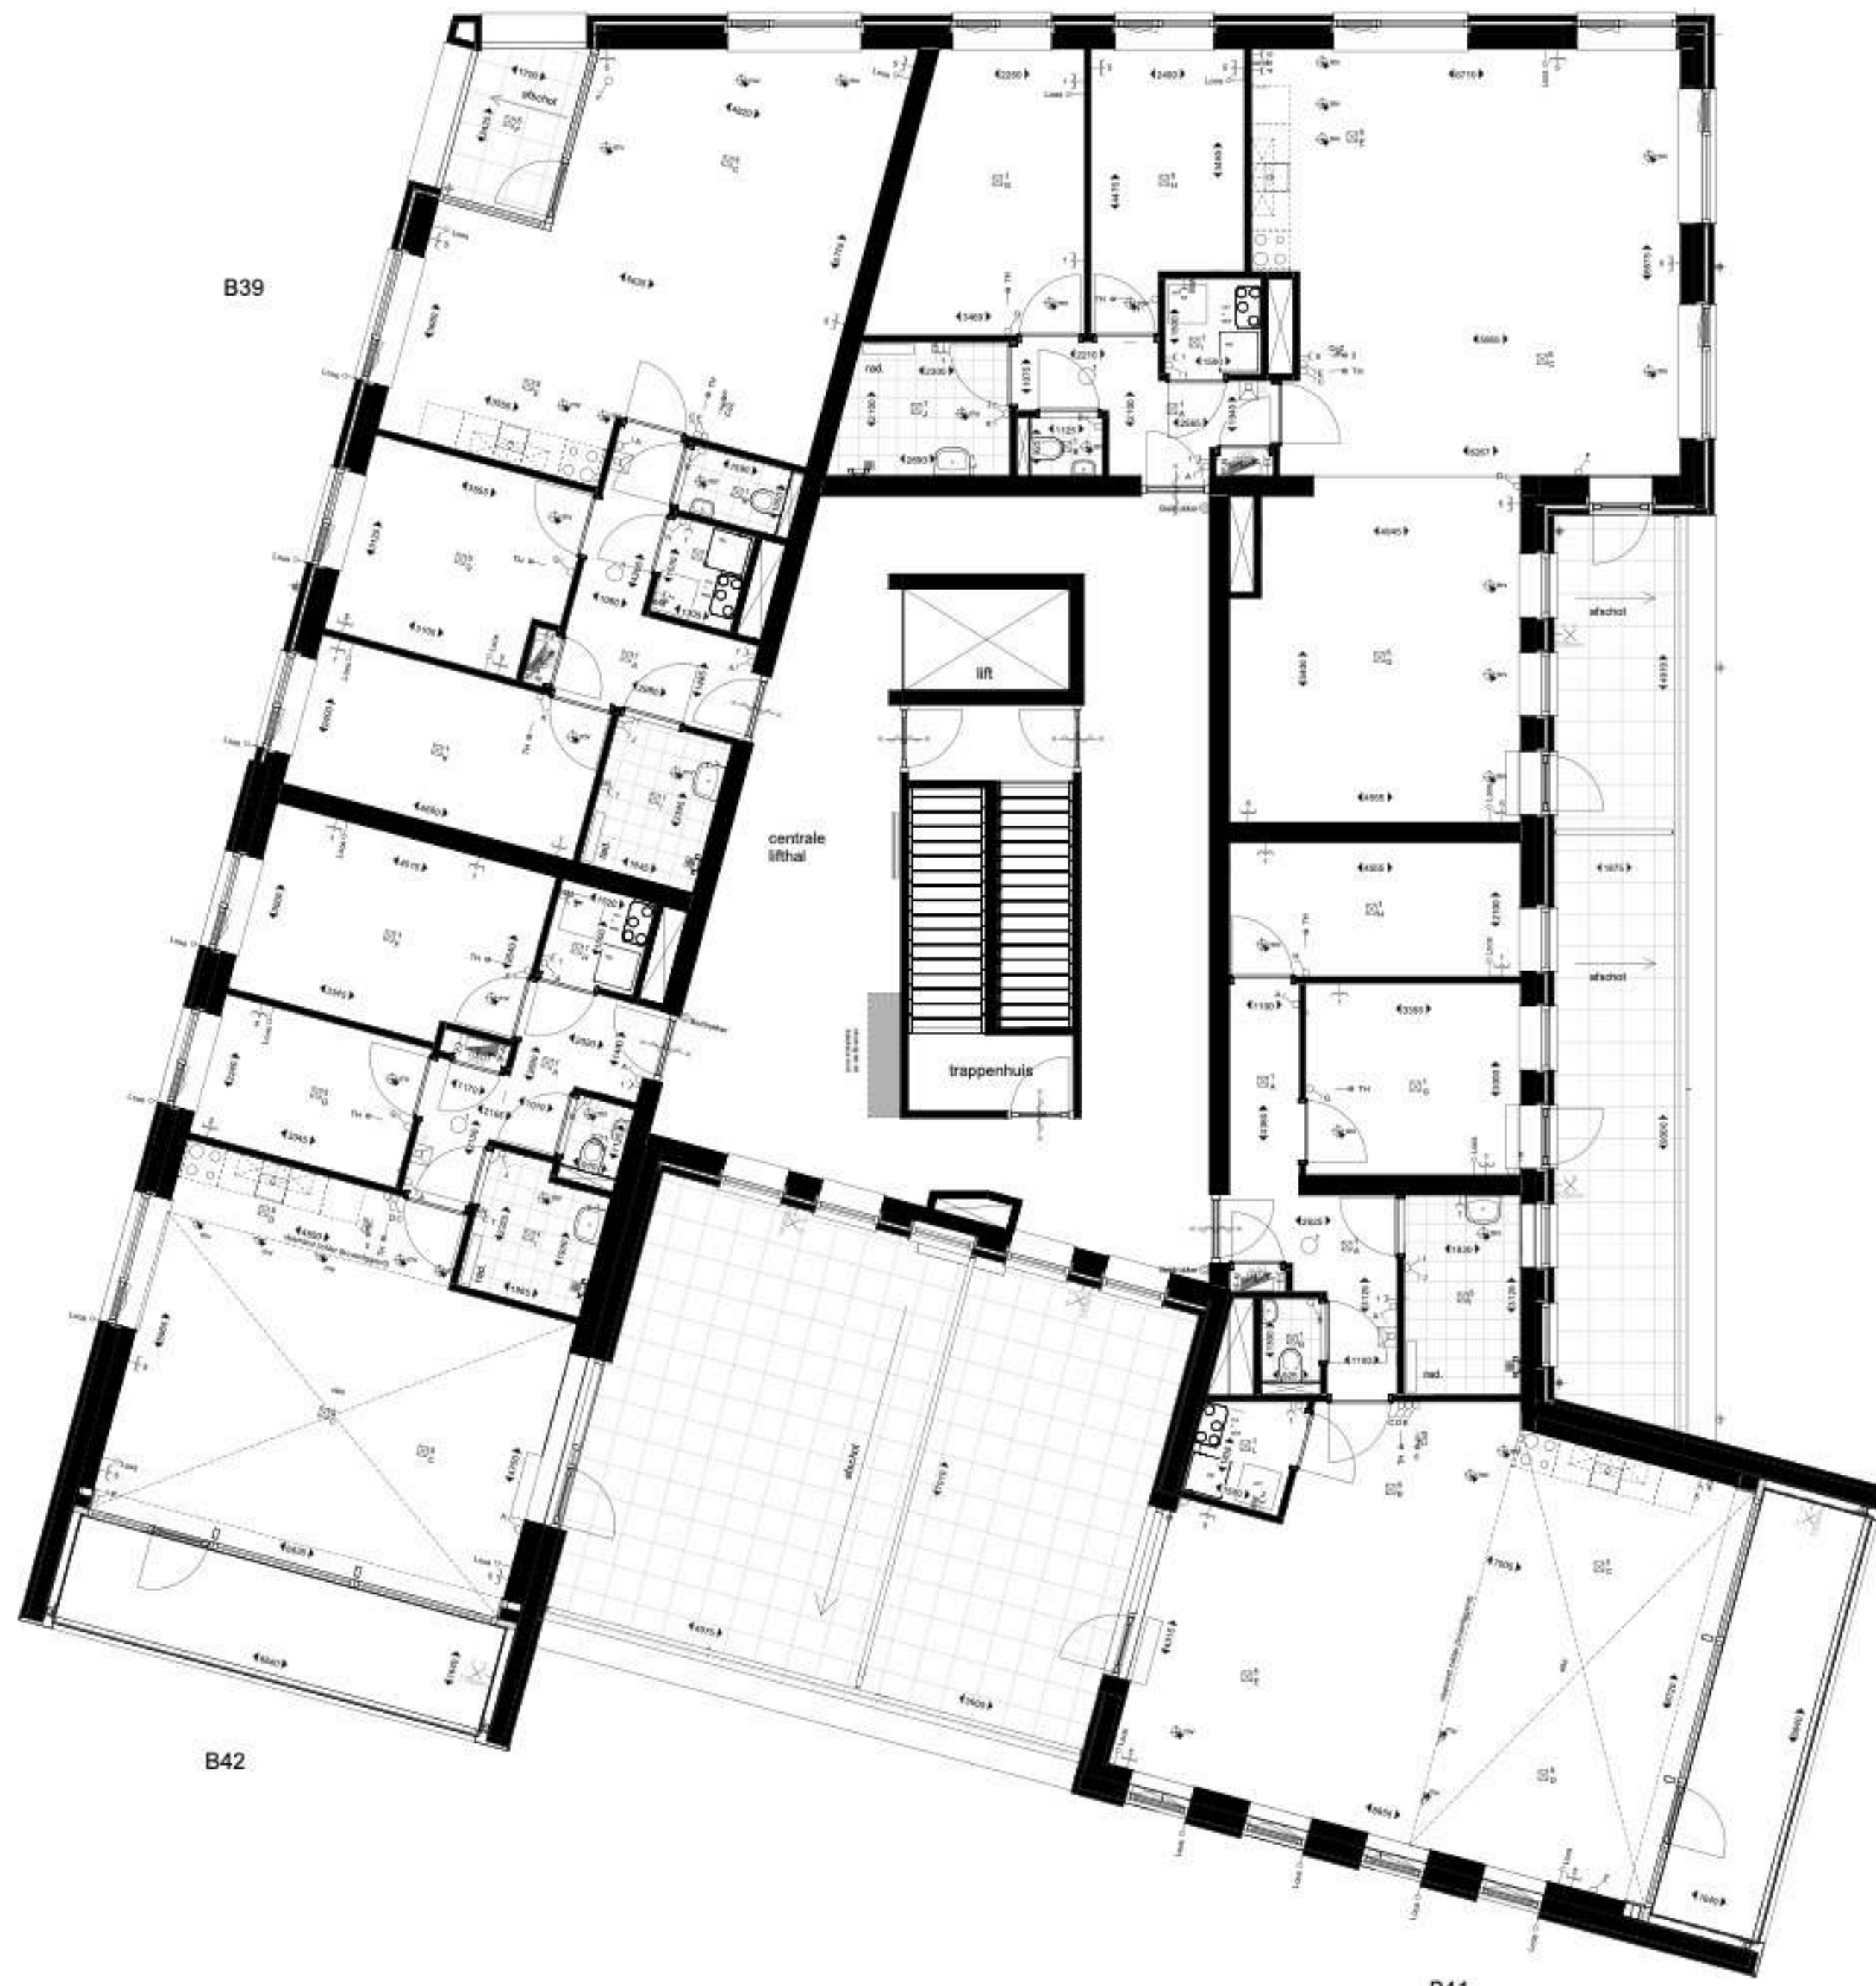

VK-nummering		
Bouwdeel	App. nr.	bouwlaag
A	01	begane grond
A	02	begane grond
A	03	begane grond
A	04	begane grond
A	05	begane grond
A	12	1e verdieping
A	13	1e verdieping
A	14	1e verdieping
A	15	1e verdieping
A	16	1e verdieping
A	23	2e verdieping
A	24	2e verdieping
A	25	2e verdieping
A	26	2e verdieping
A	27	2e verdieping
A	34	3e verdieping
A	35	3e verdieping
A	36	3e verdieping
A	37	3e verdieping
A	38	3e verdieping
A	43	4e verdieping
A	44	4e verdieping
A	45	4e verdieping
A	46	4e verdieping
A	47	4e verdieping
A	48	5e verdieping
A	49	5e verdieping
A	50	5e verdieping

B	06	begane grond
B	07	begane grond
B	08	begane grond
B	09	begane grond
B	10	begane grond
B	11	begane grond
B	17	1e verdieping
B	18	1e verdieping
B	19	1e verdieping
B	20	1e verdieping
B	21	1e verdieping
B	22	1e verdieping
B	28	2e verdieping
B	29	3e verdieping
B	30	2e verdieping
B	31	2e verdieping
B	32	2e verdieping
B	33	2e verdieping
B	39	3e verdieping
B	40	3e verdieping
B	41	3e verdieping
B	42	3e verdieping

Legenda



Alle maatvoering is indicatief aangegeven. Tenzien kunnen geen rechten worden ontleend

**architecten TEAM nijkerk**  
 p.o. Weerbad 1, 10d - 3801 AD Nijkerk - 031 2461100  
 team@team-nijkerk.nl | www.team-nijkerk.nl | VVO/CP bouwvergunning

**Plattegrond 3e verdieping gebouw B**

Nieuwbouw appartementen  
 "Spinnen leg"

Spinnen Legg B.V.  
 Spinnenvaart 34, 3524 M, Amersfoort

Verkooptekening

19009  
 2020-03-20  
 17:00:00  
 001-001-001  
 1:50  
 1:50  
 1:50  
 1:50

VK-B04