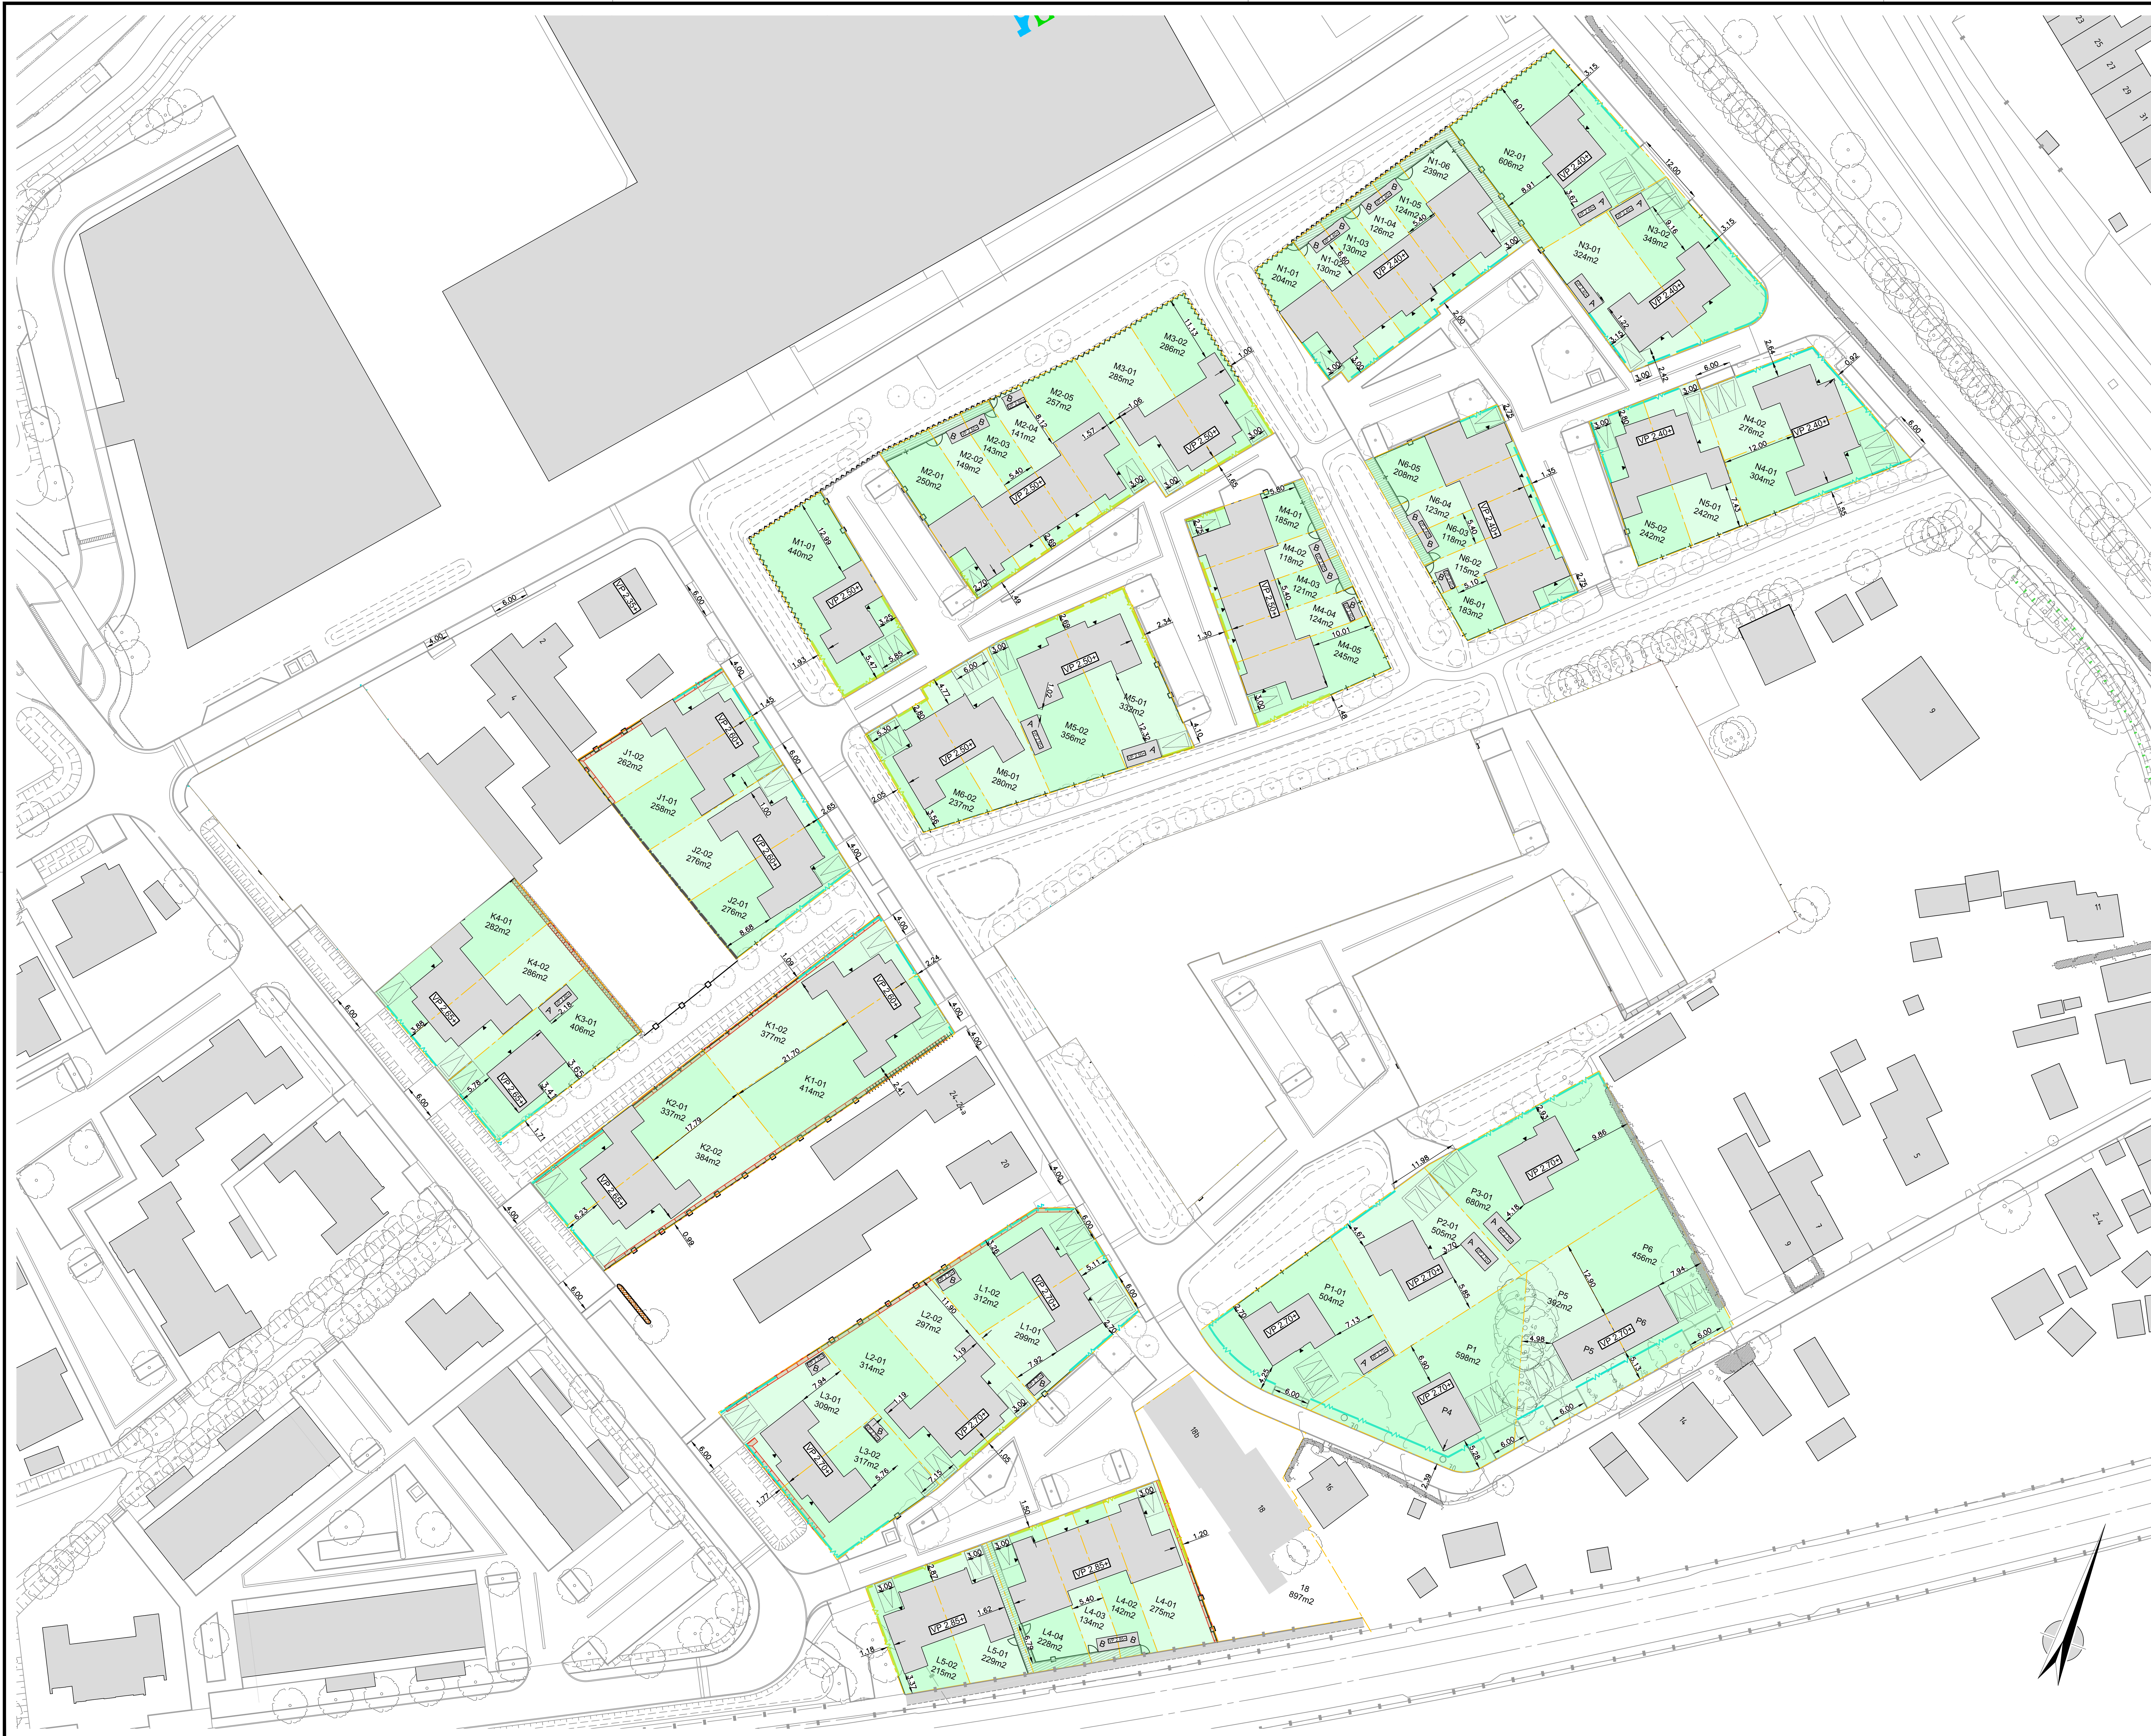

LEGENDA

- Voordeur woningen
- J1-01 200m2 — Bouwnummer en oppervlakte
- Perceelgrens
- A — Berging met zadeldak
- B — Berging met platdak
- Recht van overpad
- Parkeren op eigen terrein
- Nieuwe bebouwing / uitgeefbaar gebied met pijlmarkering entree
- Bestaande bebouwing
- Hedera hekwerk, hoog 1.60 m
- Hedera hekwerk, hoog 1.80 m
- Geluidscherm kokosysteem, hoog 1.80 m
- Kokosysteem, hoog 2.0 m
- Douglas palen met zweedsrabat, gepotdekseld, door derden
- Gemetselde muur, hoog 2.0 m steensdik met rollaag
- Poort
- Keerwand
- Keerwand in openbare ruimte
- Haag Crataegus
- Haag Liguster
- Haag Fagus sylvatica
- Bestaande haag
- Nieuwe boom
- Ingemeten boom incl. stamdiameter

Project:	Het Spaanse Leger Nijkerk
Omschrijving:	Situatie tekening
Bouwnummers:	J, K, L, M, N en P
Schaal:	1:500
Datum:	15 mei 2023

X:\Lopende Projecten\20024 Nijkerk - Het Spaanse Leger\07 Tekeningen\000 ontwerp\tekeningen fase 2\20024.00_Gronduitgifte en situatie_v19.0.dwg