


voorgevel
1 : 100




linkerzijgevel
1 : 100

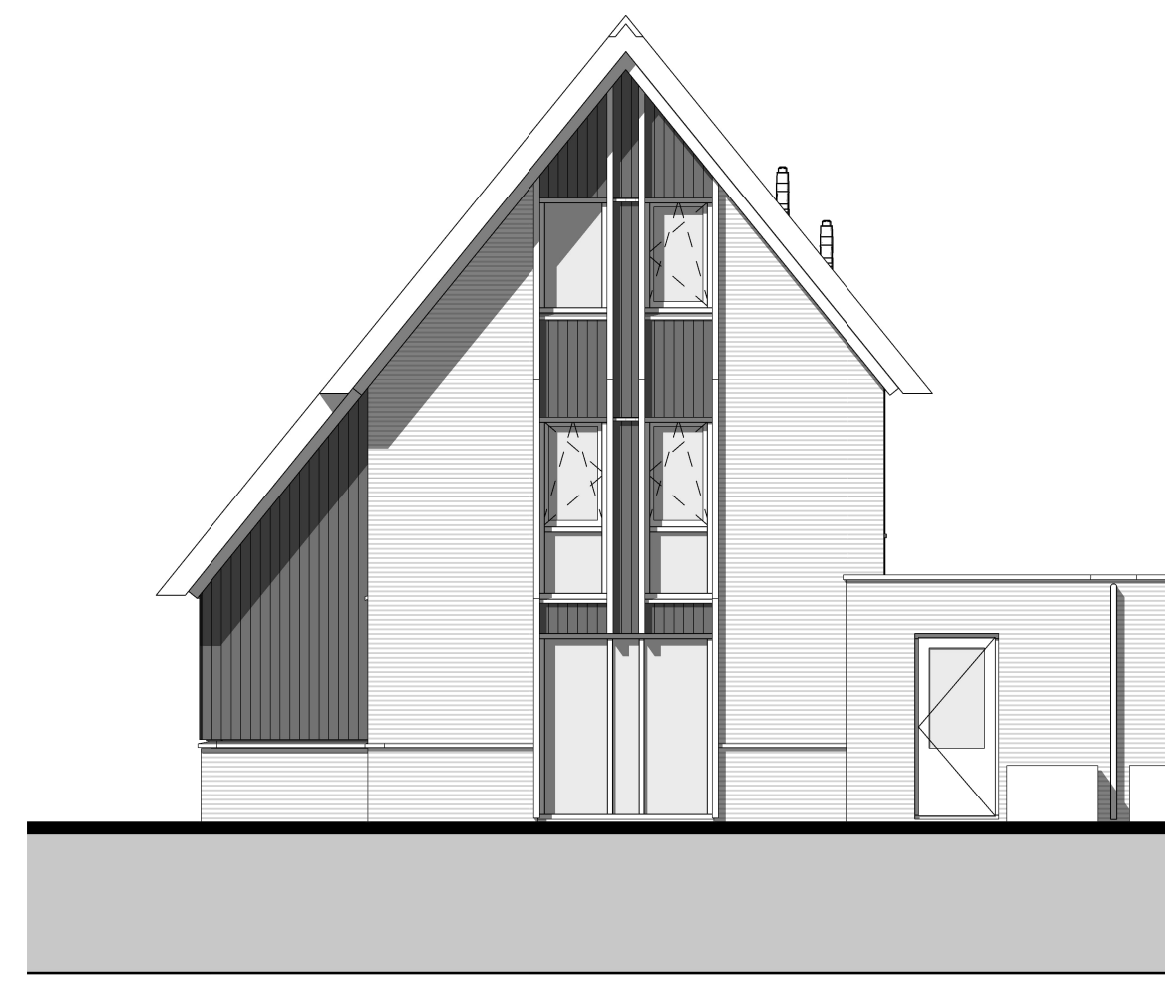

achtergevel
1 : 100




rechterzijgevel
1 : 100

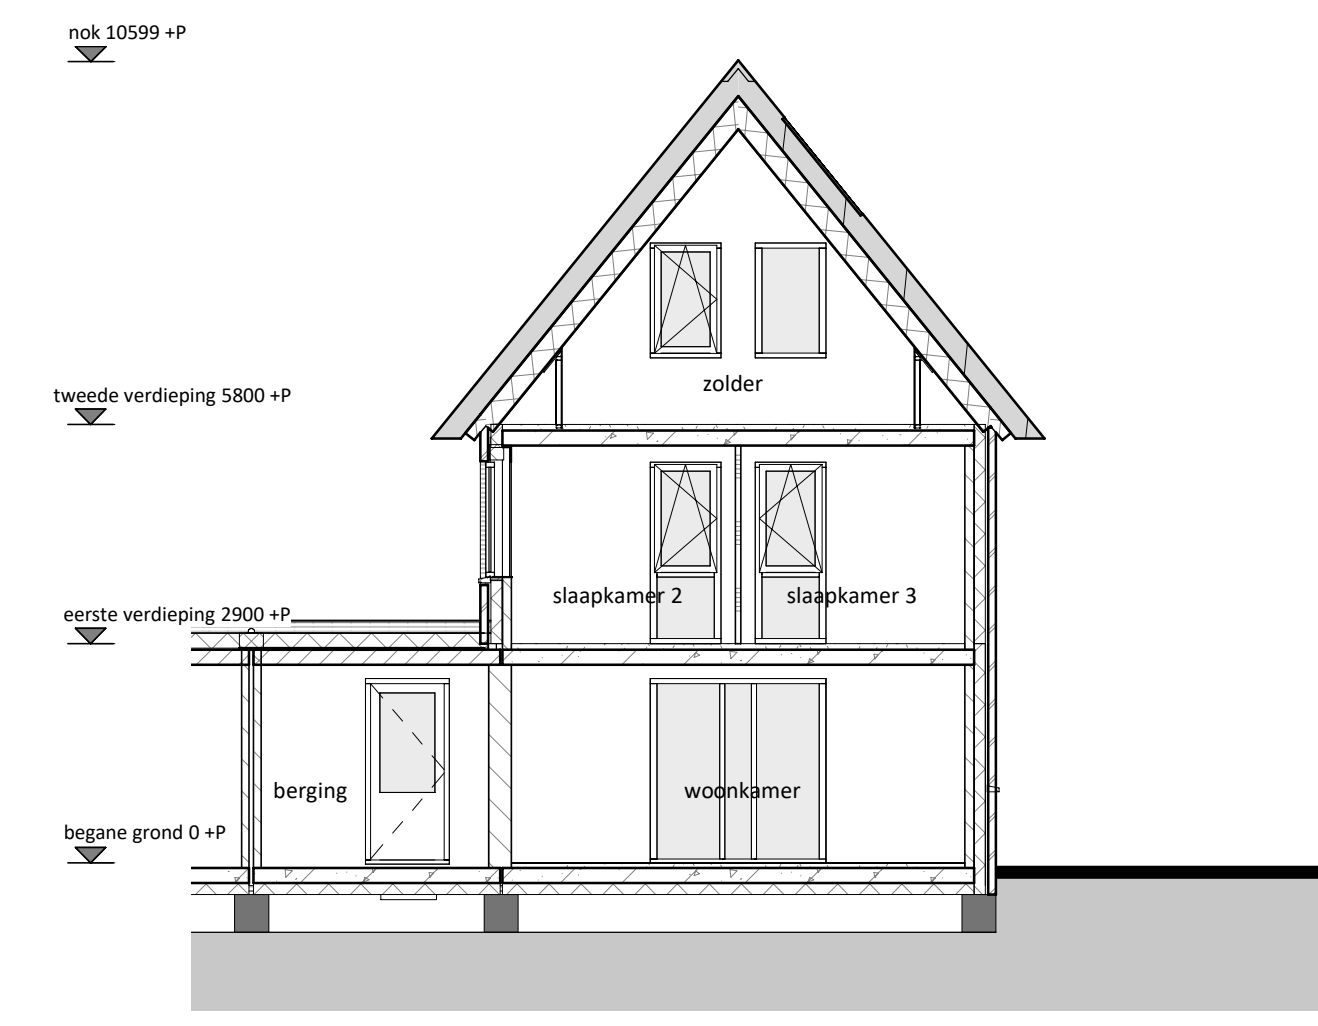


doorsnede
1 : 100

RENVOOI	
	Entree woning
	Tegelwerk op afschot t.p.v. douche (afvoer met vloerput)
	Tegelwerk
	Panel
	Bovenlicht
E & W	
	Meterkast (min. 350x70 mm)
	omvormer PV-panels
	Mechanische ventilatie
	Warmtepomp
	Vloerverwarmingverdelers
	Mogelijke opstelplaats wasmachine
	enkele wandcontactdoos
	dubbele wandcontactdoos
	loze leiding vanuit meterkast
	plafondlichtpunt
	wandlichtpunt
	roomdivider
	schakelaar
	wisselchakelaar
	3-standen mw schakelaar (incl. CO2 sensor)
	3-standen mw schakelaar (draadloos)
	thermostaat (bedraad)
	ruimthetmoostaat (draadloos)
	deurbel
	bel. schel.
	mechanische ventilatie (afvoer), natuurlijke toevoer*
	vloerverwarming
	elektrische radiator


* Verbijlgebieden voorzien van ventilatieroosters verdekt boven het kozijn
 * Bij de bepaling van de hoeveelheid daglicht is conform bouwbesluit op een aantal posities gebruikgemaakt van de zogenaamde krijtstreep methode. Op verzoek van de koper kan de bij de bouwvergunning horende berekening met de positie van de krijtstreep worden verstrekt
 Algemeen:
 Belendingen, tuinen, hagen, hekken, hemelwaterafvoeren etcetera, zijn afhankelijk van naastgelegen woningen en optionele uitbouwen (zie staatstekening)
 Voorbehouden:
 De maten op de tekening zijn indicatief en aangegeven in millimeters / m², hier kunnen geen rechten aan worden ontleend. In werkelijkheid kunnen de maten afwijken.
 ** Het aantal, positie en afmetingen van de PV-panels kunnen afwijken aan de hand van de definitieve kopers keuze opties en definitieve BENG berekening.

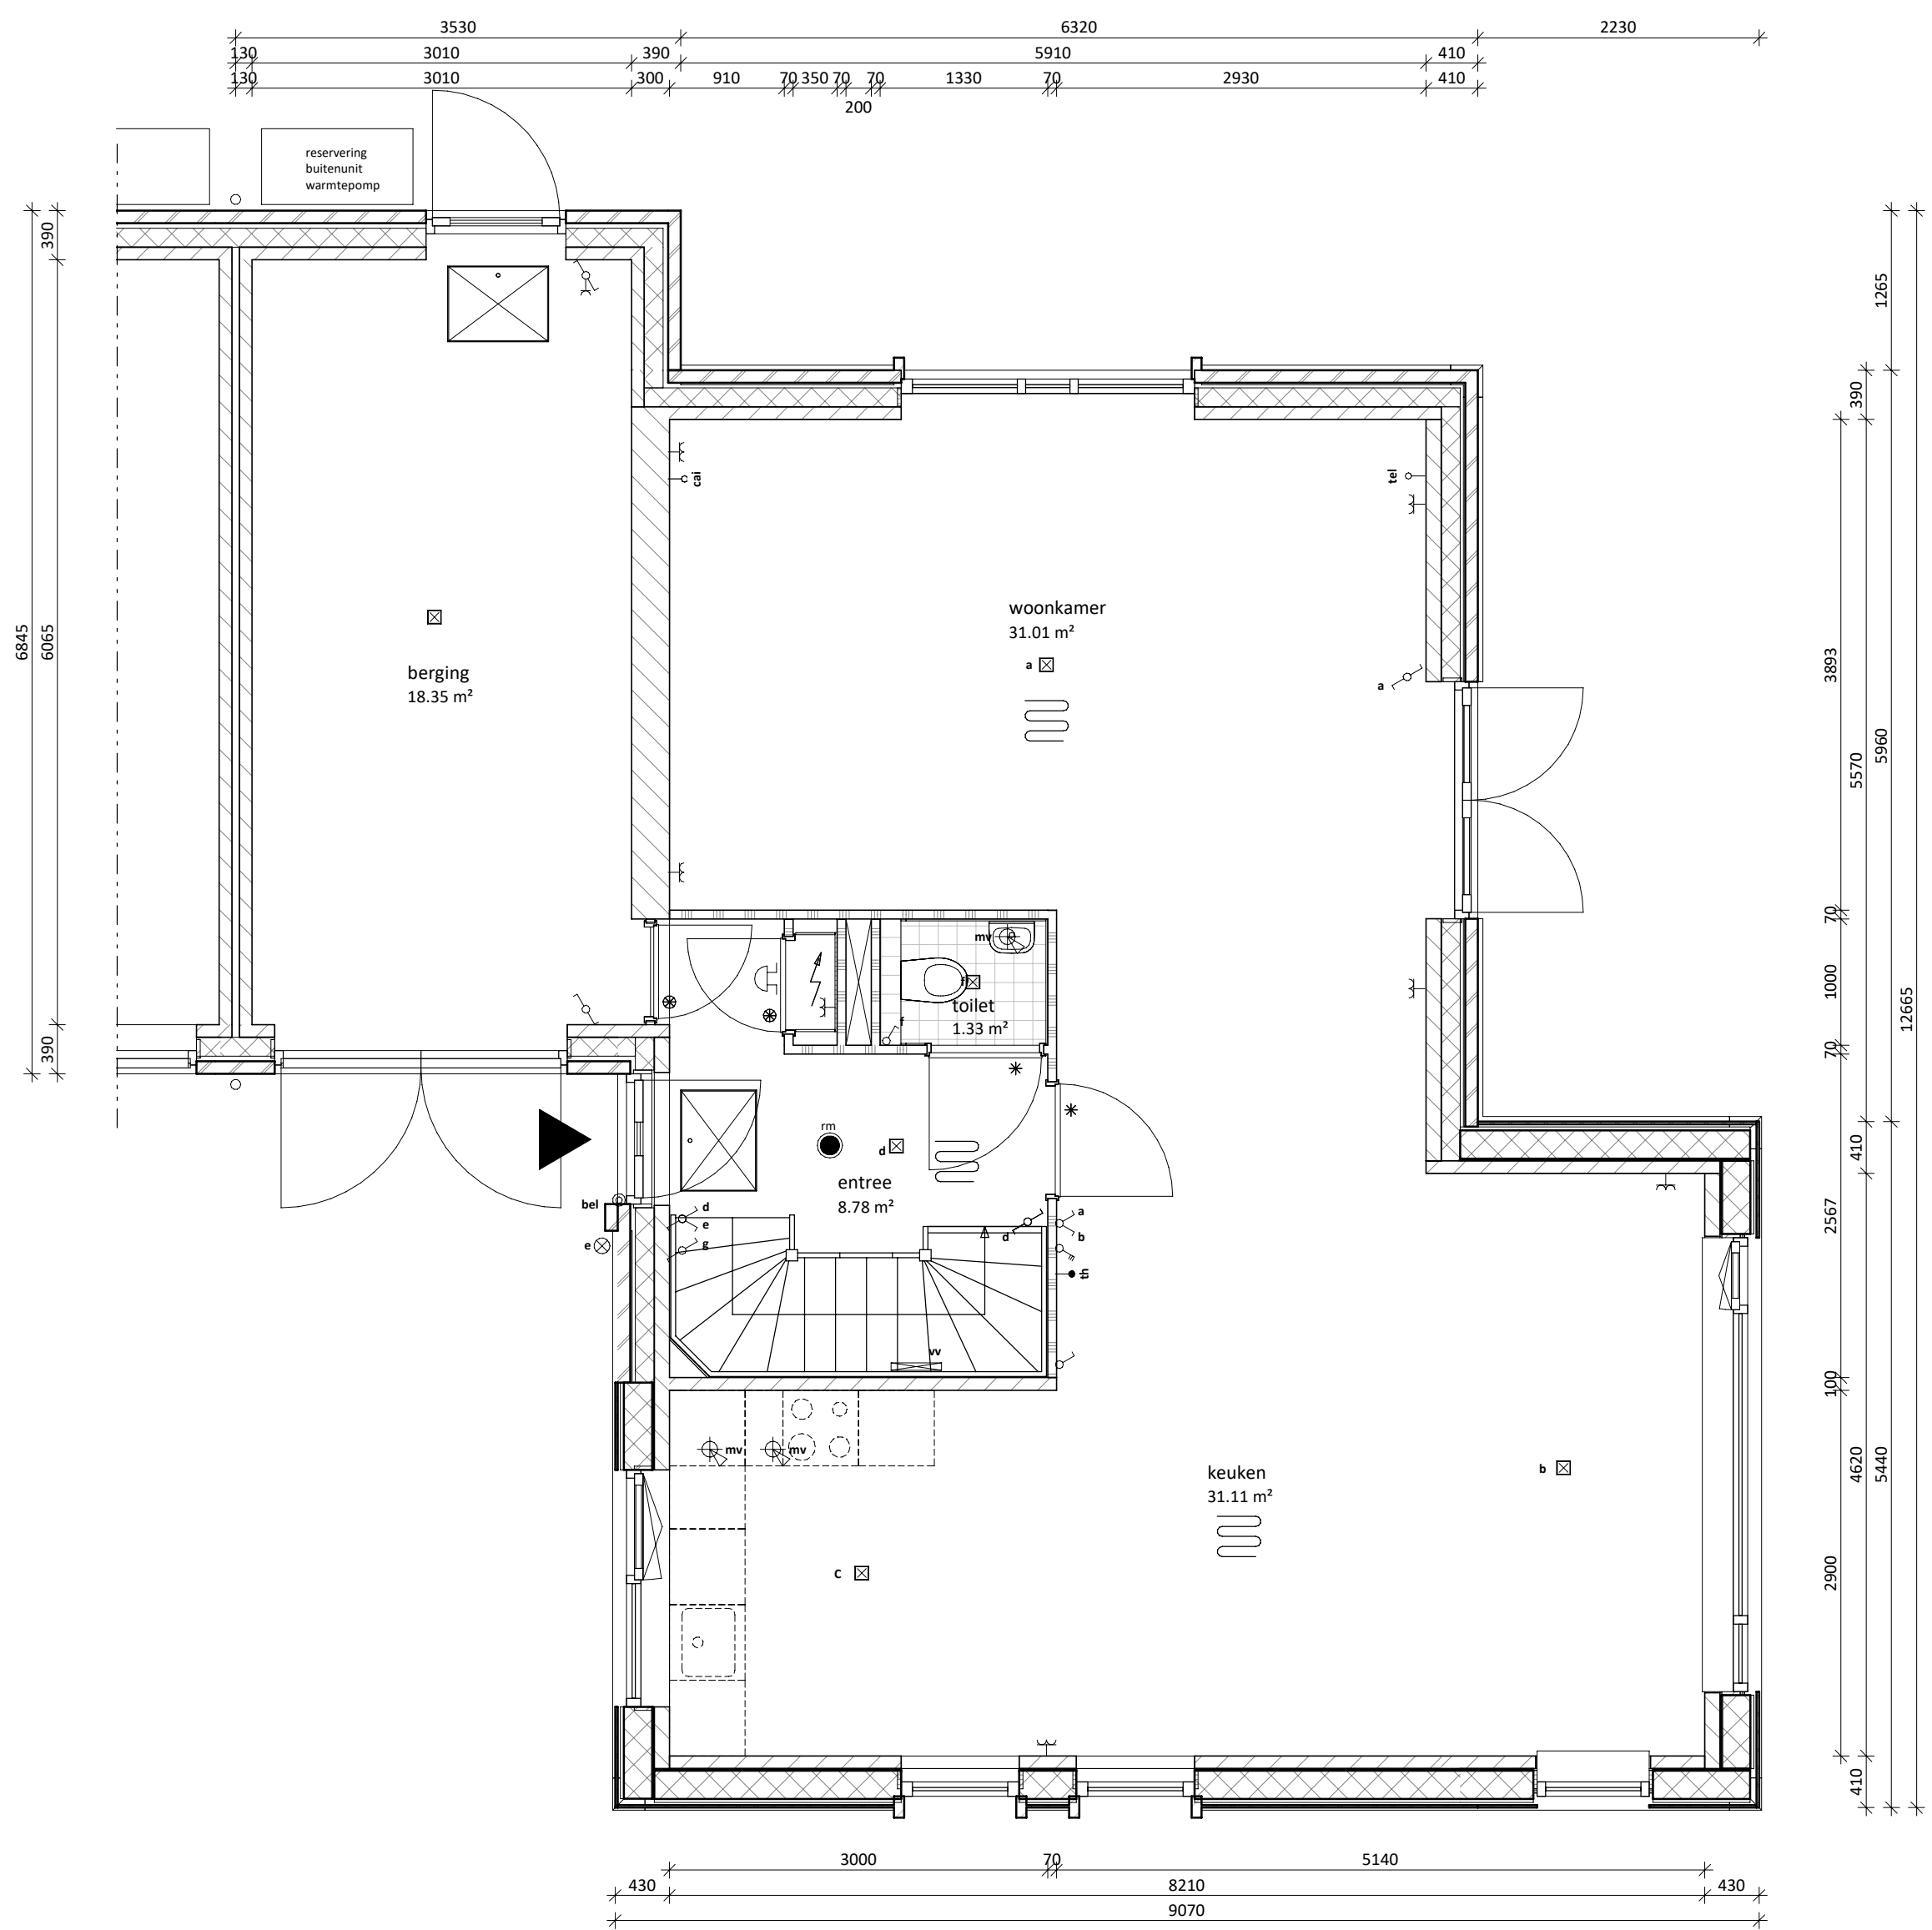

begane grond
1 : 50

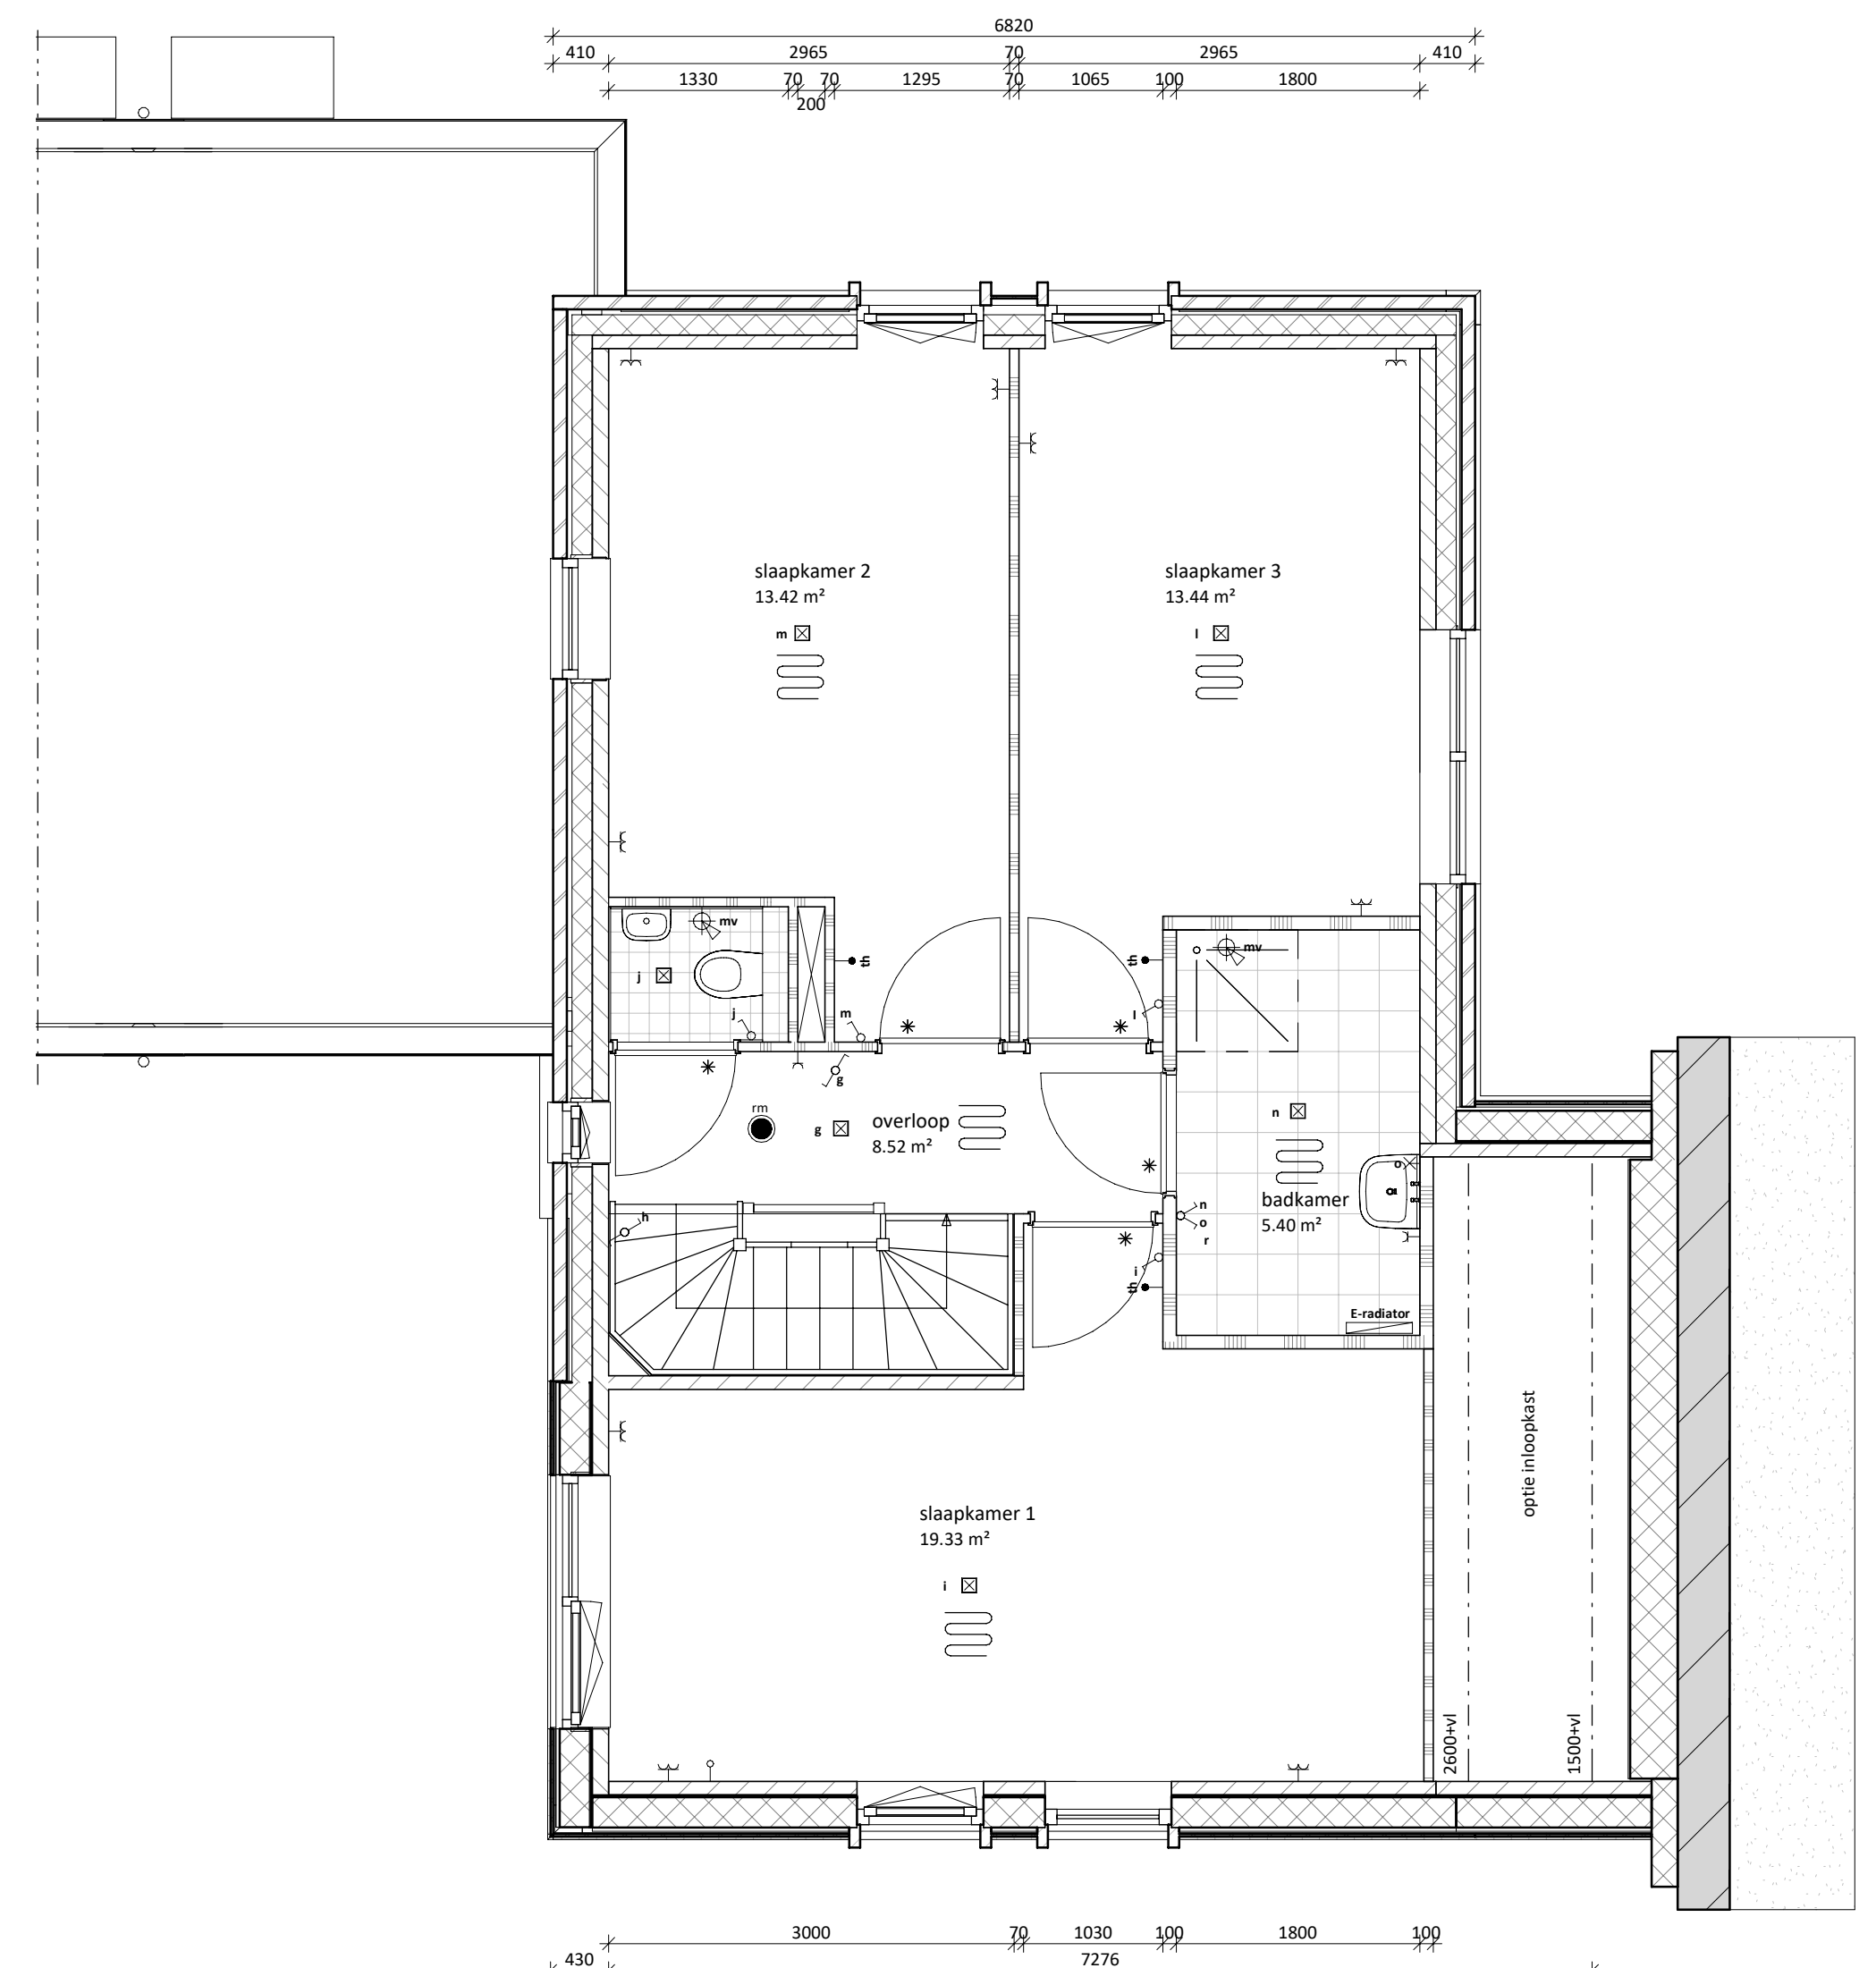


eerste verdieping
1 : 50

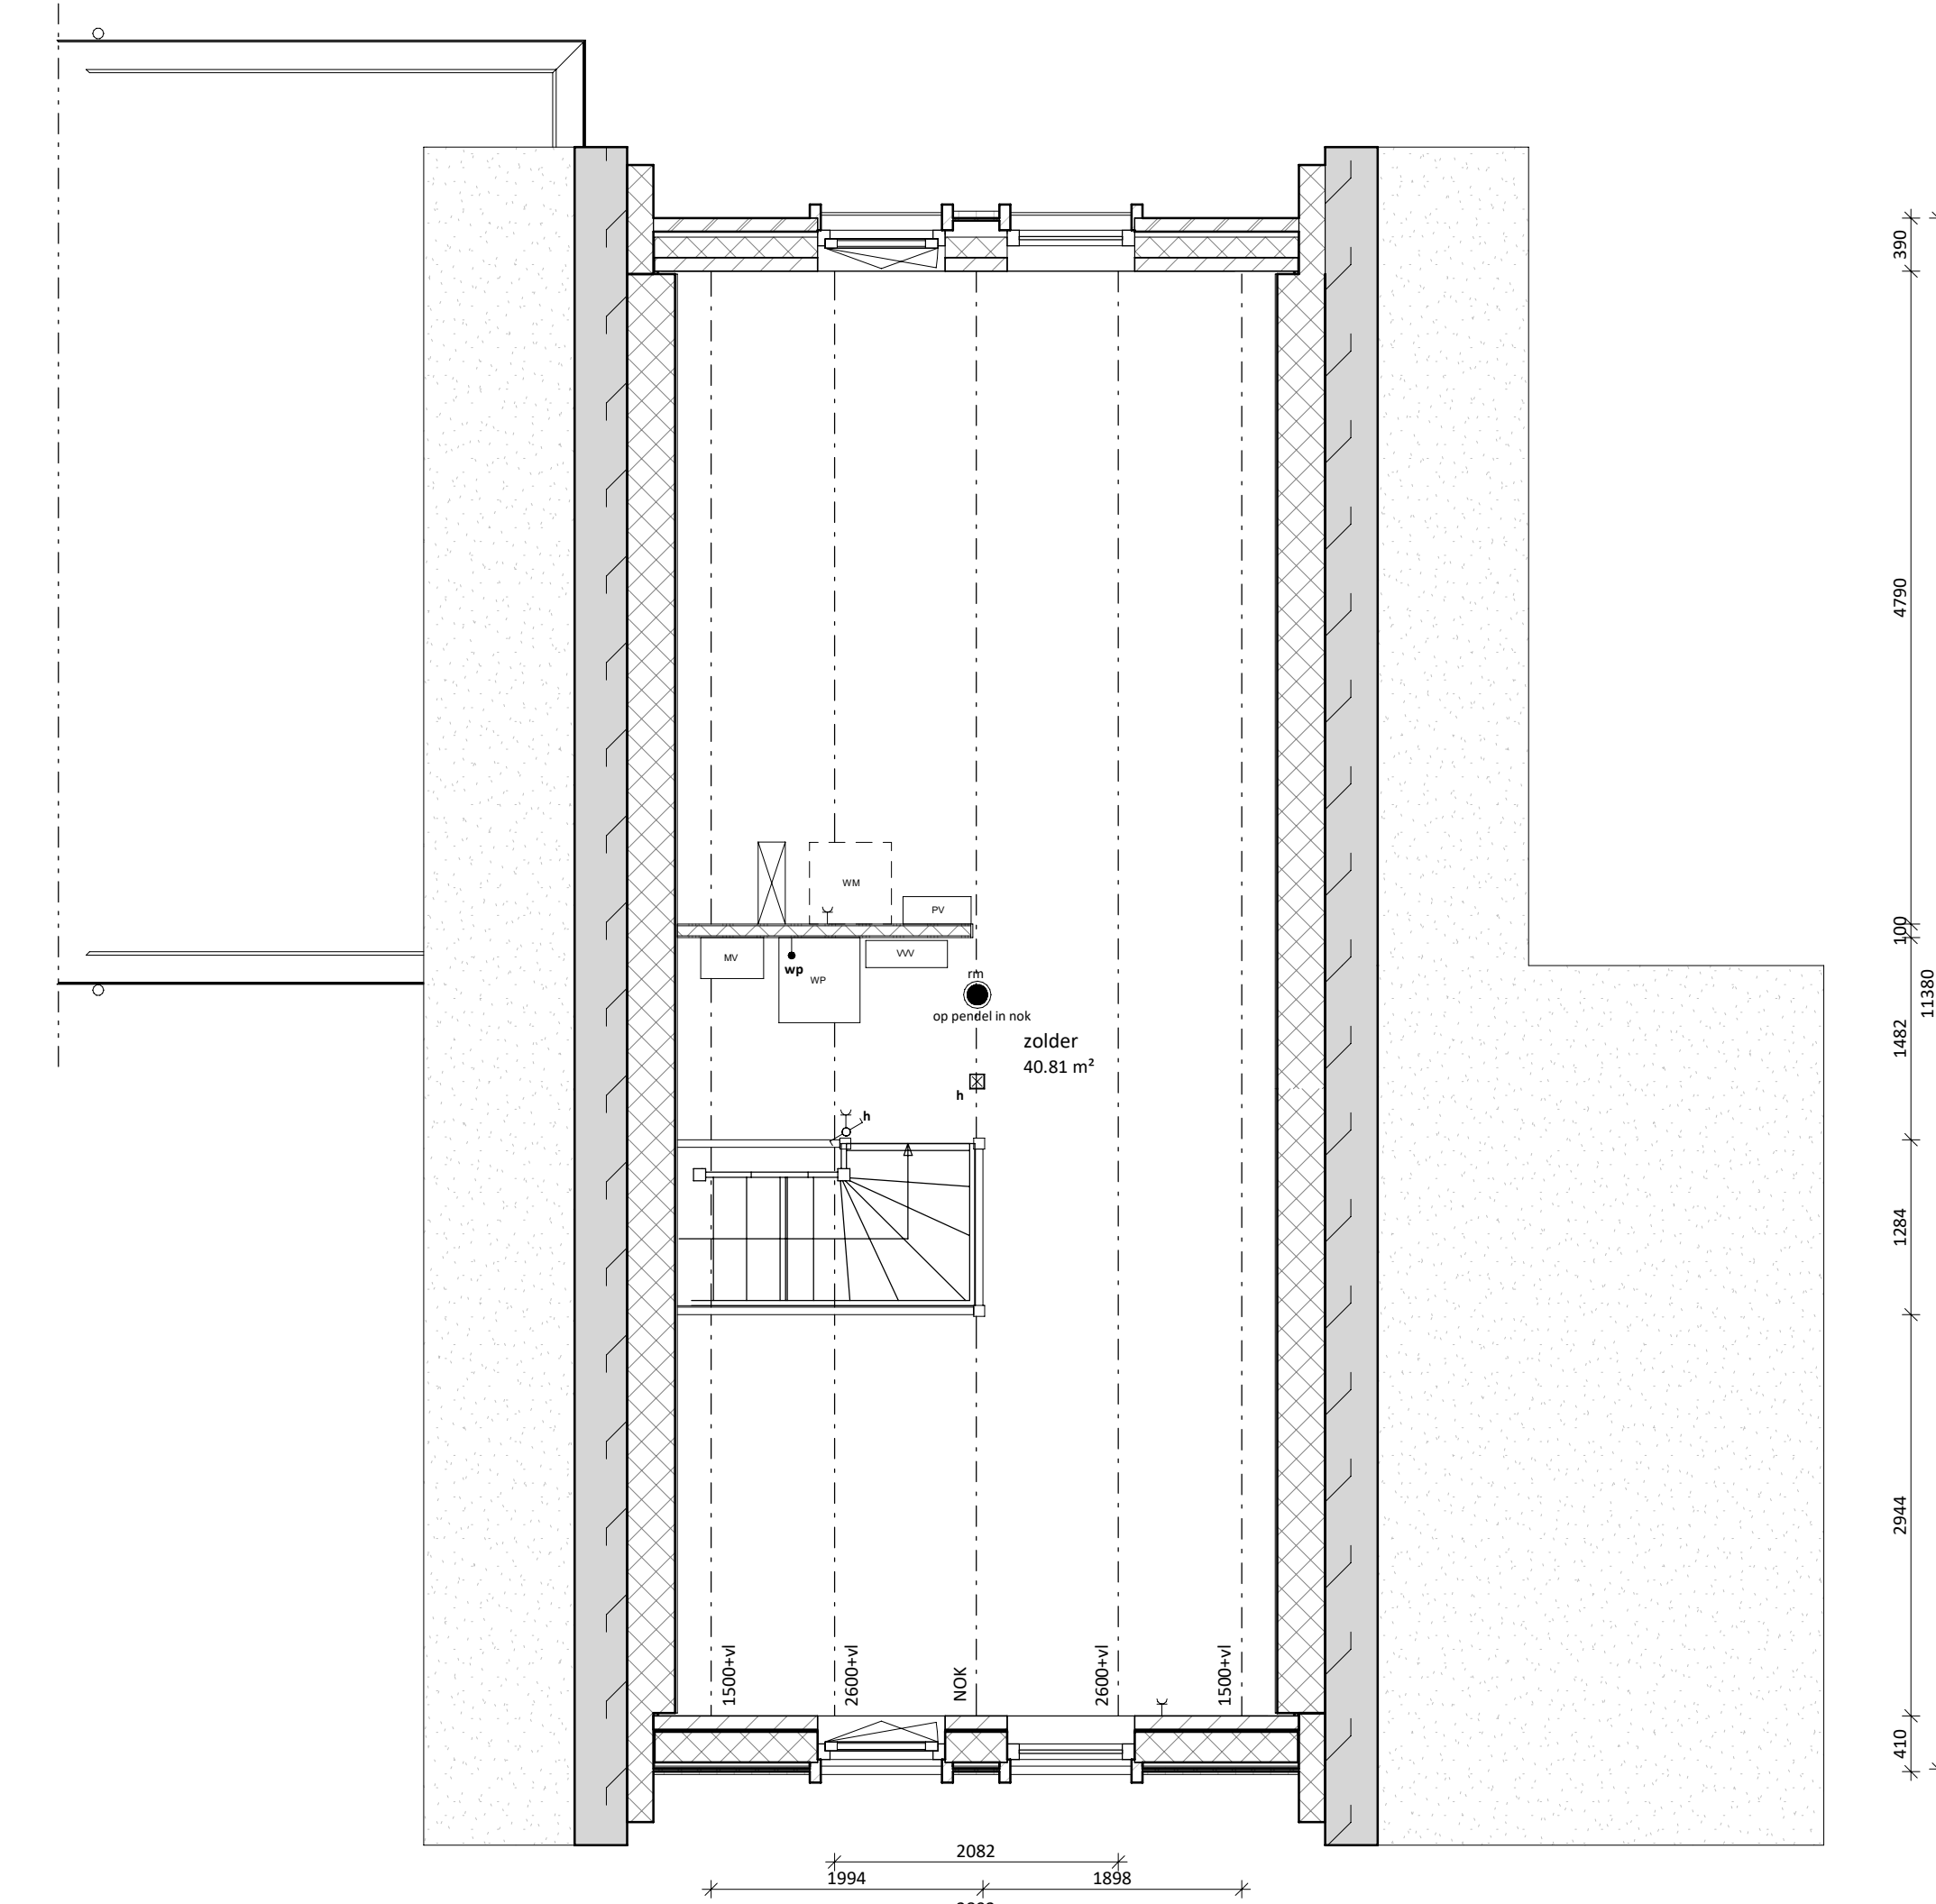

tweede verdieping
1 : 50

Kleur- en materiaalstaat blok K6-01	
Onderdeel	Kleur en materiaal
METSELWERK	6N118, Genueance Bruin met wit accent (LA PIS)
VOEG KLEUR	Antraciet kleurnr. 400
GEVELACCENTEN	Zwarte planken verticaal
KLEUR KOZZIJNEN & GEVELLATEIEN	RAL 7015 - leigrijs
WATERSLAGEN	betonnen waterslagen betongrijs
	aluminium waterslagen conform kleur kozijn
	betonnen spelbanden
	RAL 7015 - leigrijs
KLEUR VOORDEUR	Riet
DAK AFWERKING	Nalvorst riet > steen antraciet
DAKKAPTEL OF KADER AFWERKING	zetwerk kader dakkapel en zijwang RAL 7015
	zetwerk boei RAL 7015
GEBINTEN ETC.	Houten balken in gevel douglas: fin bezaagd naturel
BOEIBOORDEN / AFTIMMERINGEN	houten knopplank riet RAL 9010
O.K. OVERSTEK GOOT	hout garantplex RAL 9010 - wit
PV PANELEN	indak zwarte panelen met omranding in zwart
BERGINGSDEUR	dubbel openstaande garagedeur

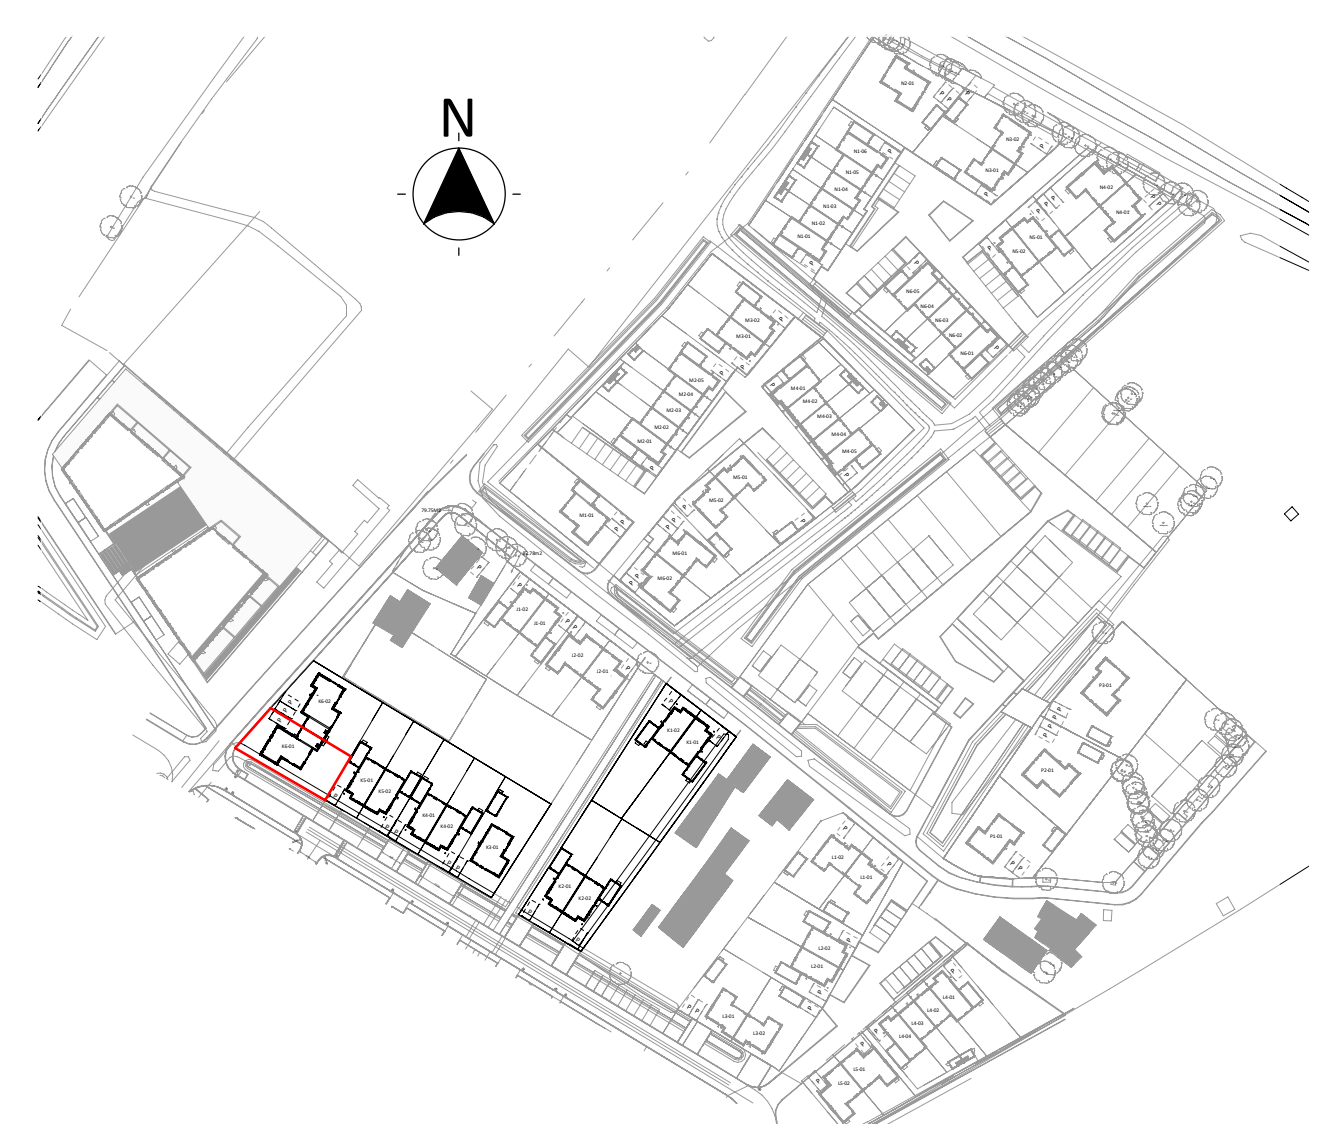

vrjstaande woning K6-01

architecten TEAM nijkerk

project: SPAANSE LEGER - fase II
Nijkerk

opdrachtgever: Spaanse Leger B.V. Spaceshuttle 38, Amersfoort

uitwerking: FIER architecten Nijkerk 033 247 1120 contact@FIERarchitecten.nl

construcdeur: Brons Constructeurs & Ingenieurs B.V. 0541 539 802 info@bronsbv.nl

projectleider: dhr. W.A. Jansen datum: 30-11-2022

bouwkundige: dhr. J. Roest wijziging: 21-057

ondersdet: VERKOOPTEKENING BNR K6-01 tekening nr: VK-K6-01

(formaat) schaal: