


voorgevel  
1 : 100


linkerzijgevel  
1 : 100

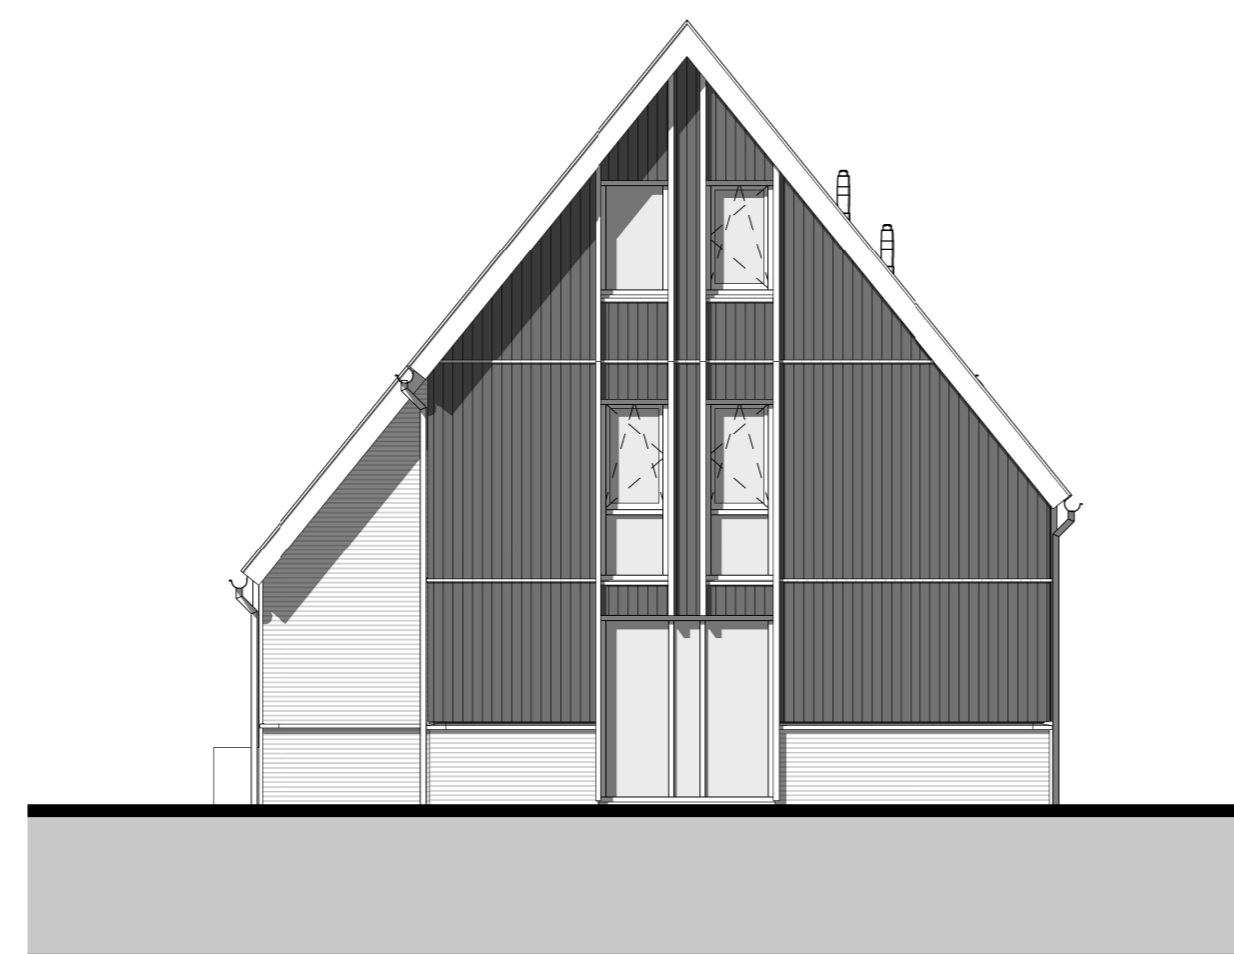

achtergevel  
1 : 100



rechterzijgevel  
1 : 100

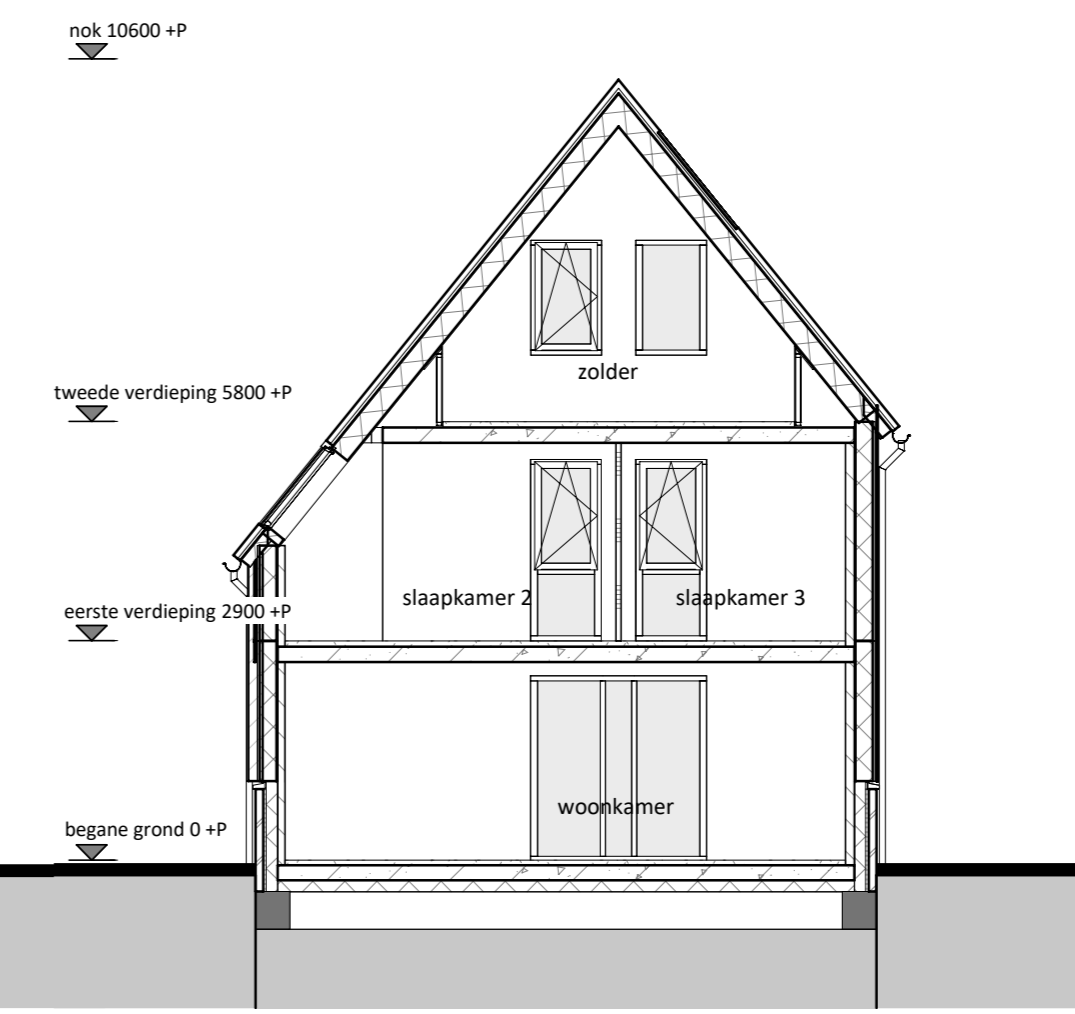

doorsnede  
1 : 100


**RENVOL**

- Entree woning
- Tegelwerk op afschot t.p.v. douche (afvoer met vloerput)
- Tegelwerk
- Panel
- Bovenlicht


**E & W**

- Meterkast (min. 350x770 mm)
- omvormer PV-panelen
- Mechanische ventilatie
- Wärmtepomp
- Vloerverwarmingverdelers
- Mogelijke opstelplaats wasmachine
- enkele wandcontactdoos
- dubbele wandcontactdoos
- loze leiding vanuit meterkast
- plafondlichtpunt
- wandlichtpunt
- rookmelder
- schakelaar
- wisselschakelaar
- 3-standen mw schakelaar (incl. CO2 sensor)
- 3-standen mw schakelaar (draadloos)
- thermostaat (bedraad)
- ruimthermostaat (draadloos)
- deurbel
- bel, schel
- mechanische ventilatie (afvoer), natuurlijke toevoer\*
- vloerverwarming
- elektrische radiator


\* Verbilijgsgebieden voorzien van ventilatorroosters verdekt boven het kozijn  
 \* Bij de bepaling van de hoeveelheid daglicht is conform bouwbesluit op een aantal posities gebruikgemaakt van de zogenaamde krijtstreep methode. Op verzoek van de koper kan de bij de bouwvergunning horende berekening met de positie van de krijtstreeplijn worden verstrekt  
 Algemeen:  
 Belendingen, tuinen, hagen, hekwerken, hemelwaterafvoeren etcetera, zijn afhankelijk van naastgelegen woningen en optionele uitbouwen (zie situatietekening)  
 Voorbehouden:  
 De maten op de tekening zijn indicatief en aangegeven in millimeters / m<sup>2</sup>, hier kunnen geen rechten aan worden ontleend. In werkelijkheid kunnen de maten afwijken.  
 \*\* Het aantal, positie en afmetingen van de PV-panelen kunnen afwijken aan de hand van de definitieve kopers keuze opties en definitieve BENG berekening.

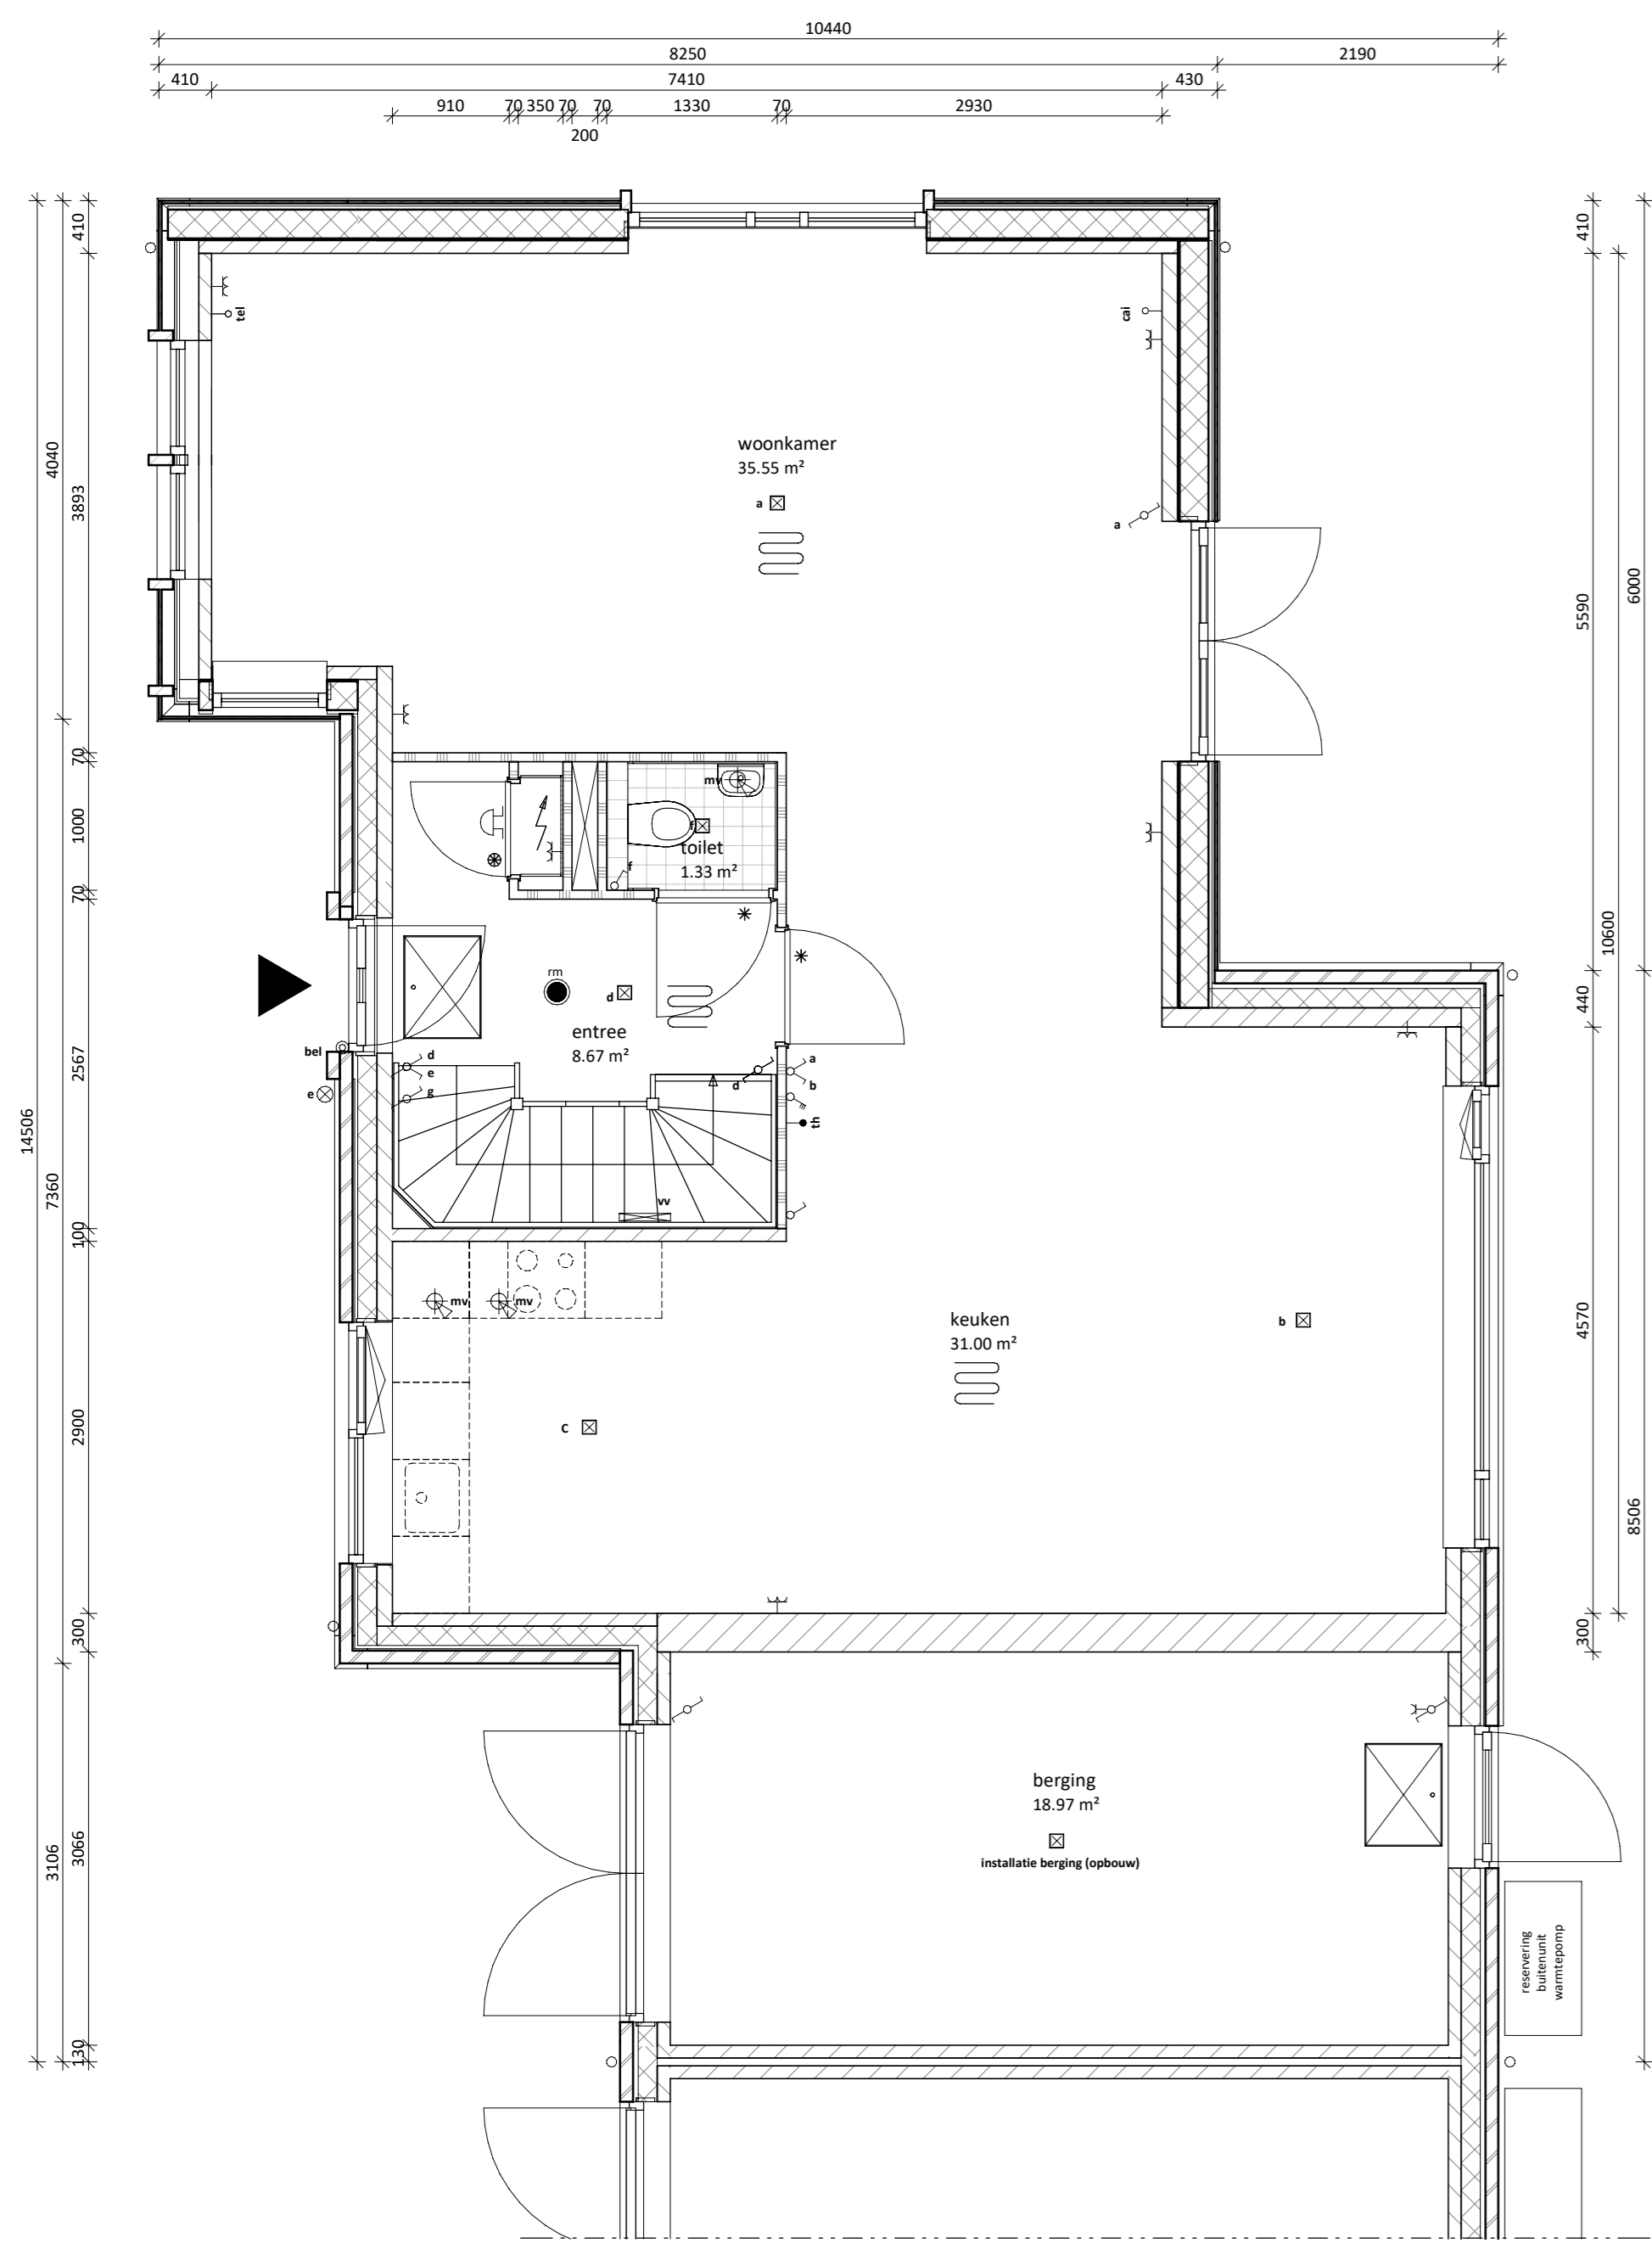

begane grond  
1 : 50

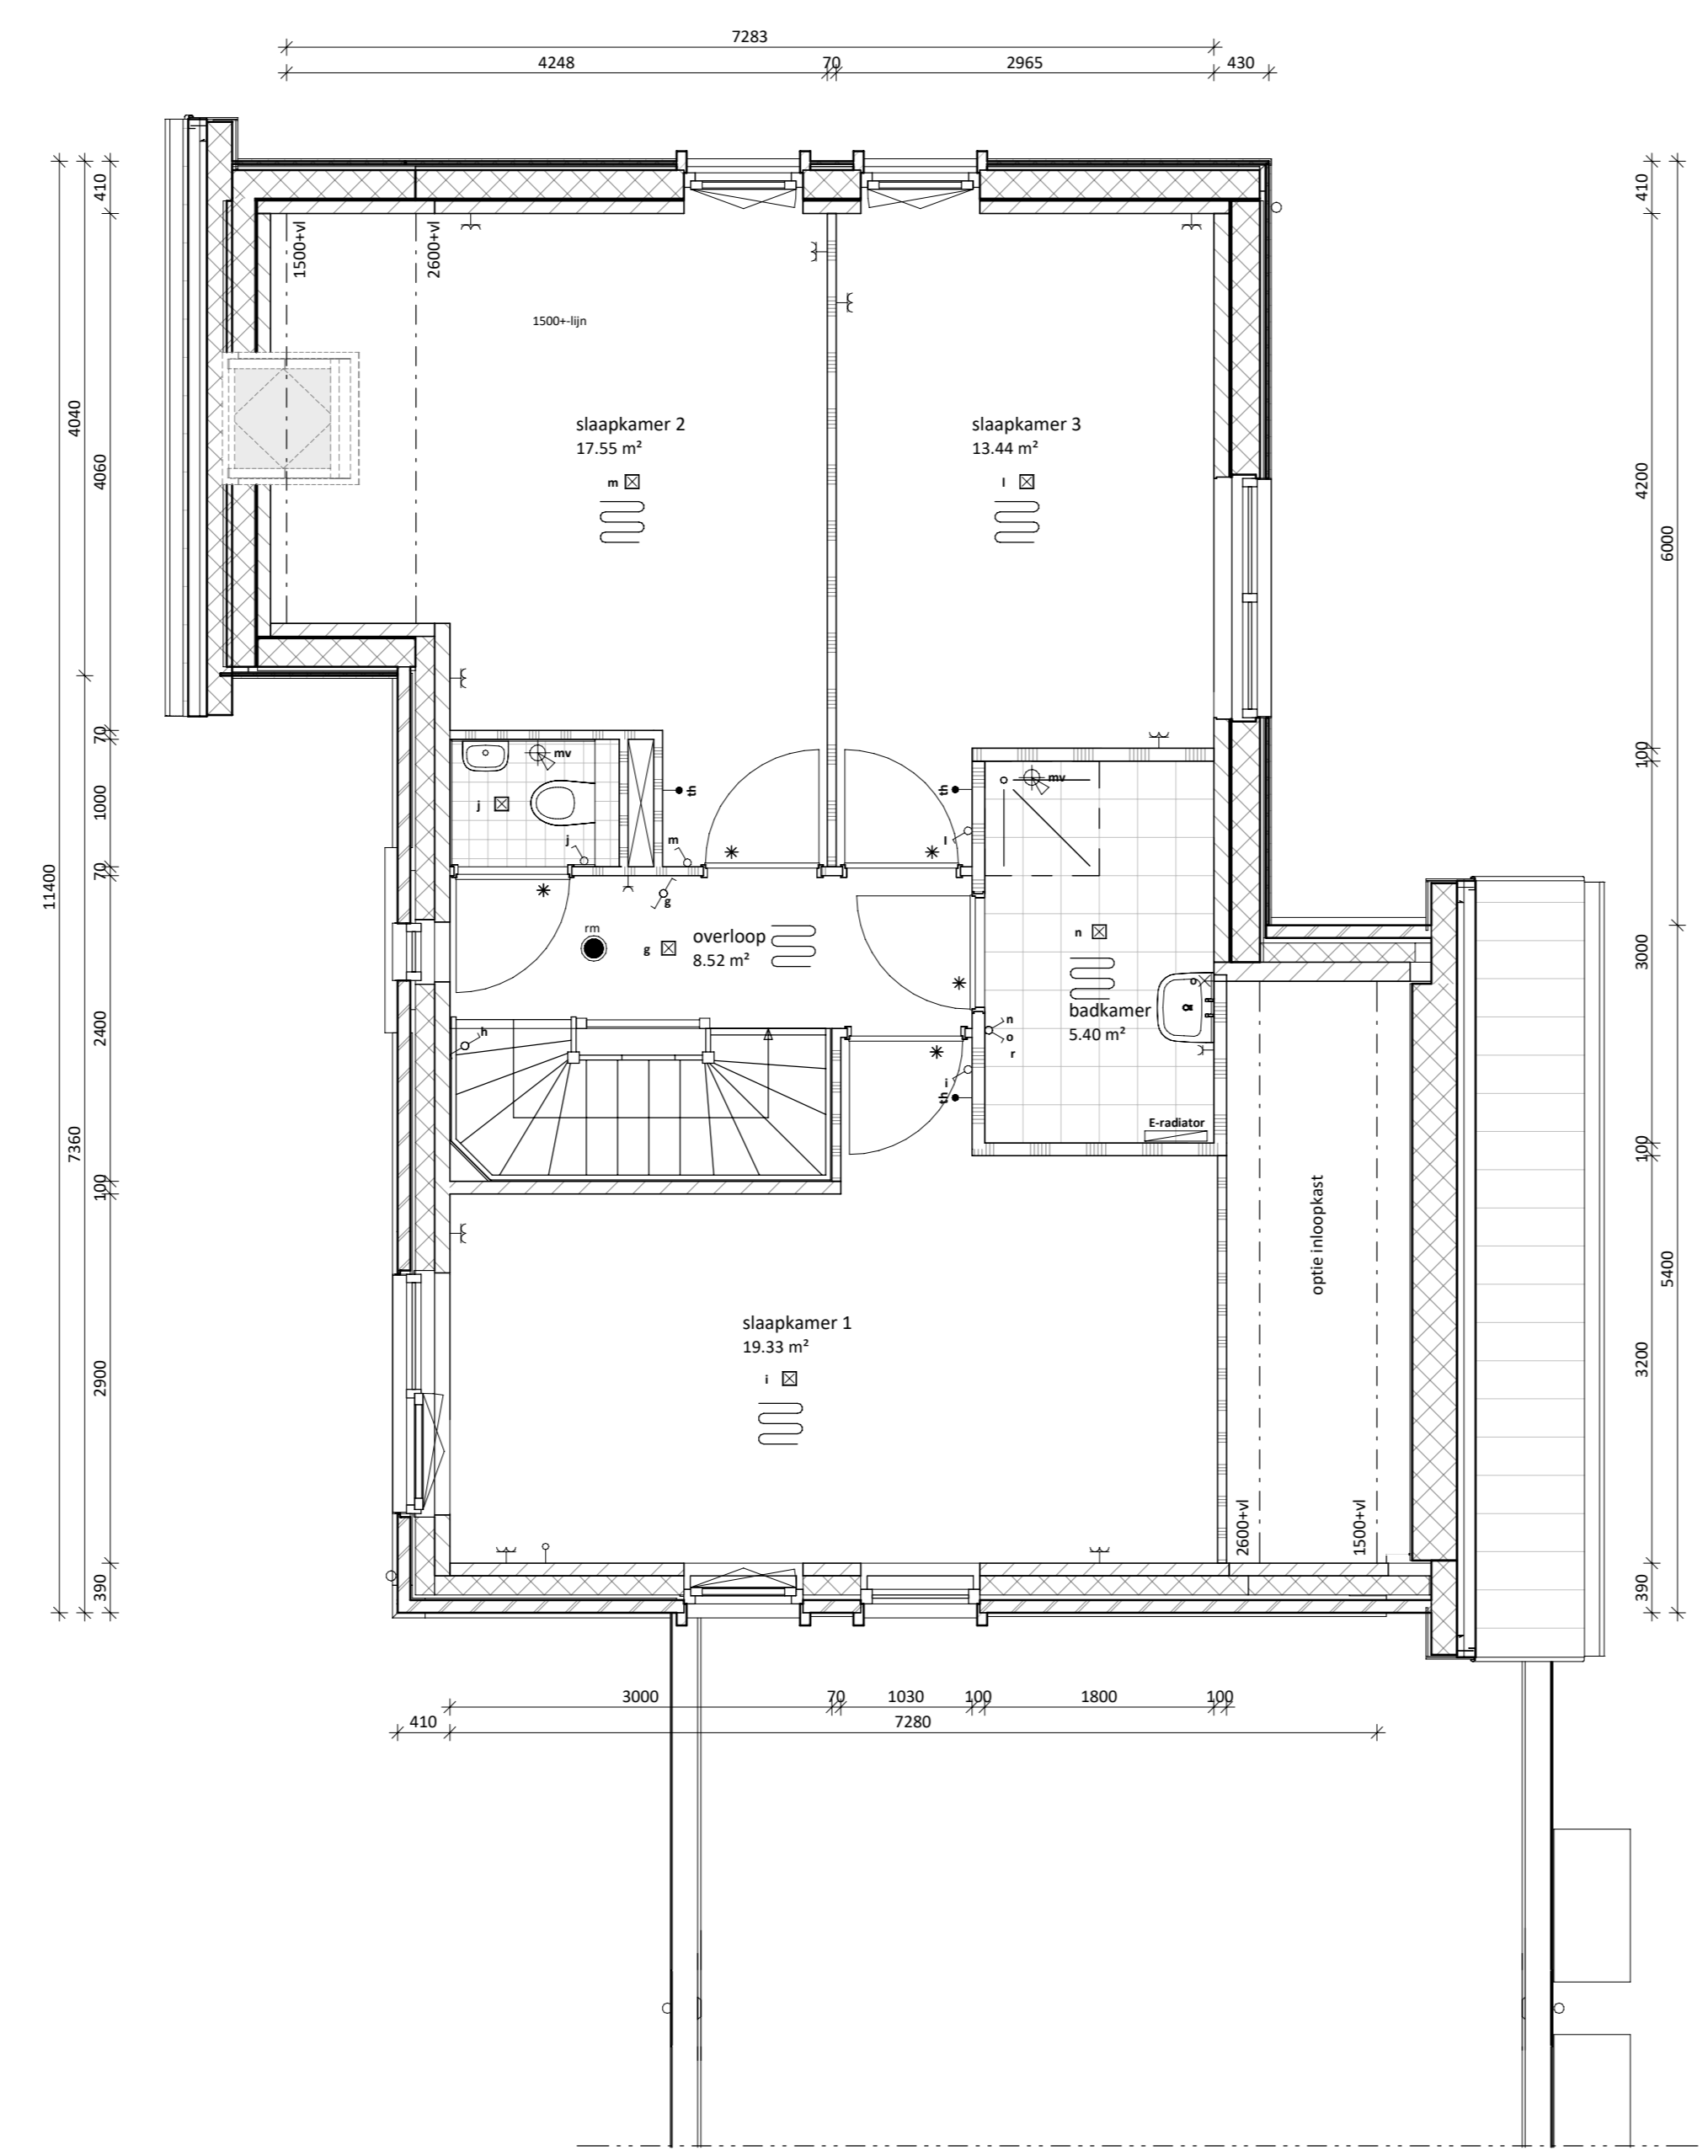


eerste verdieping  
1 : 50

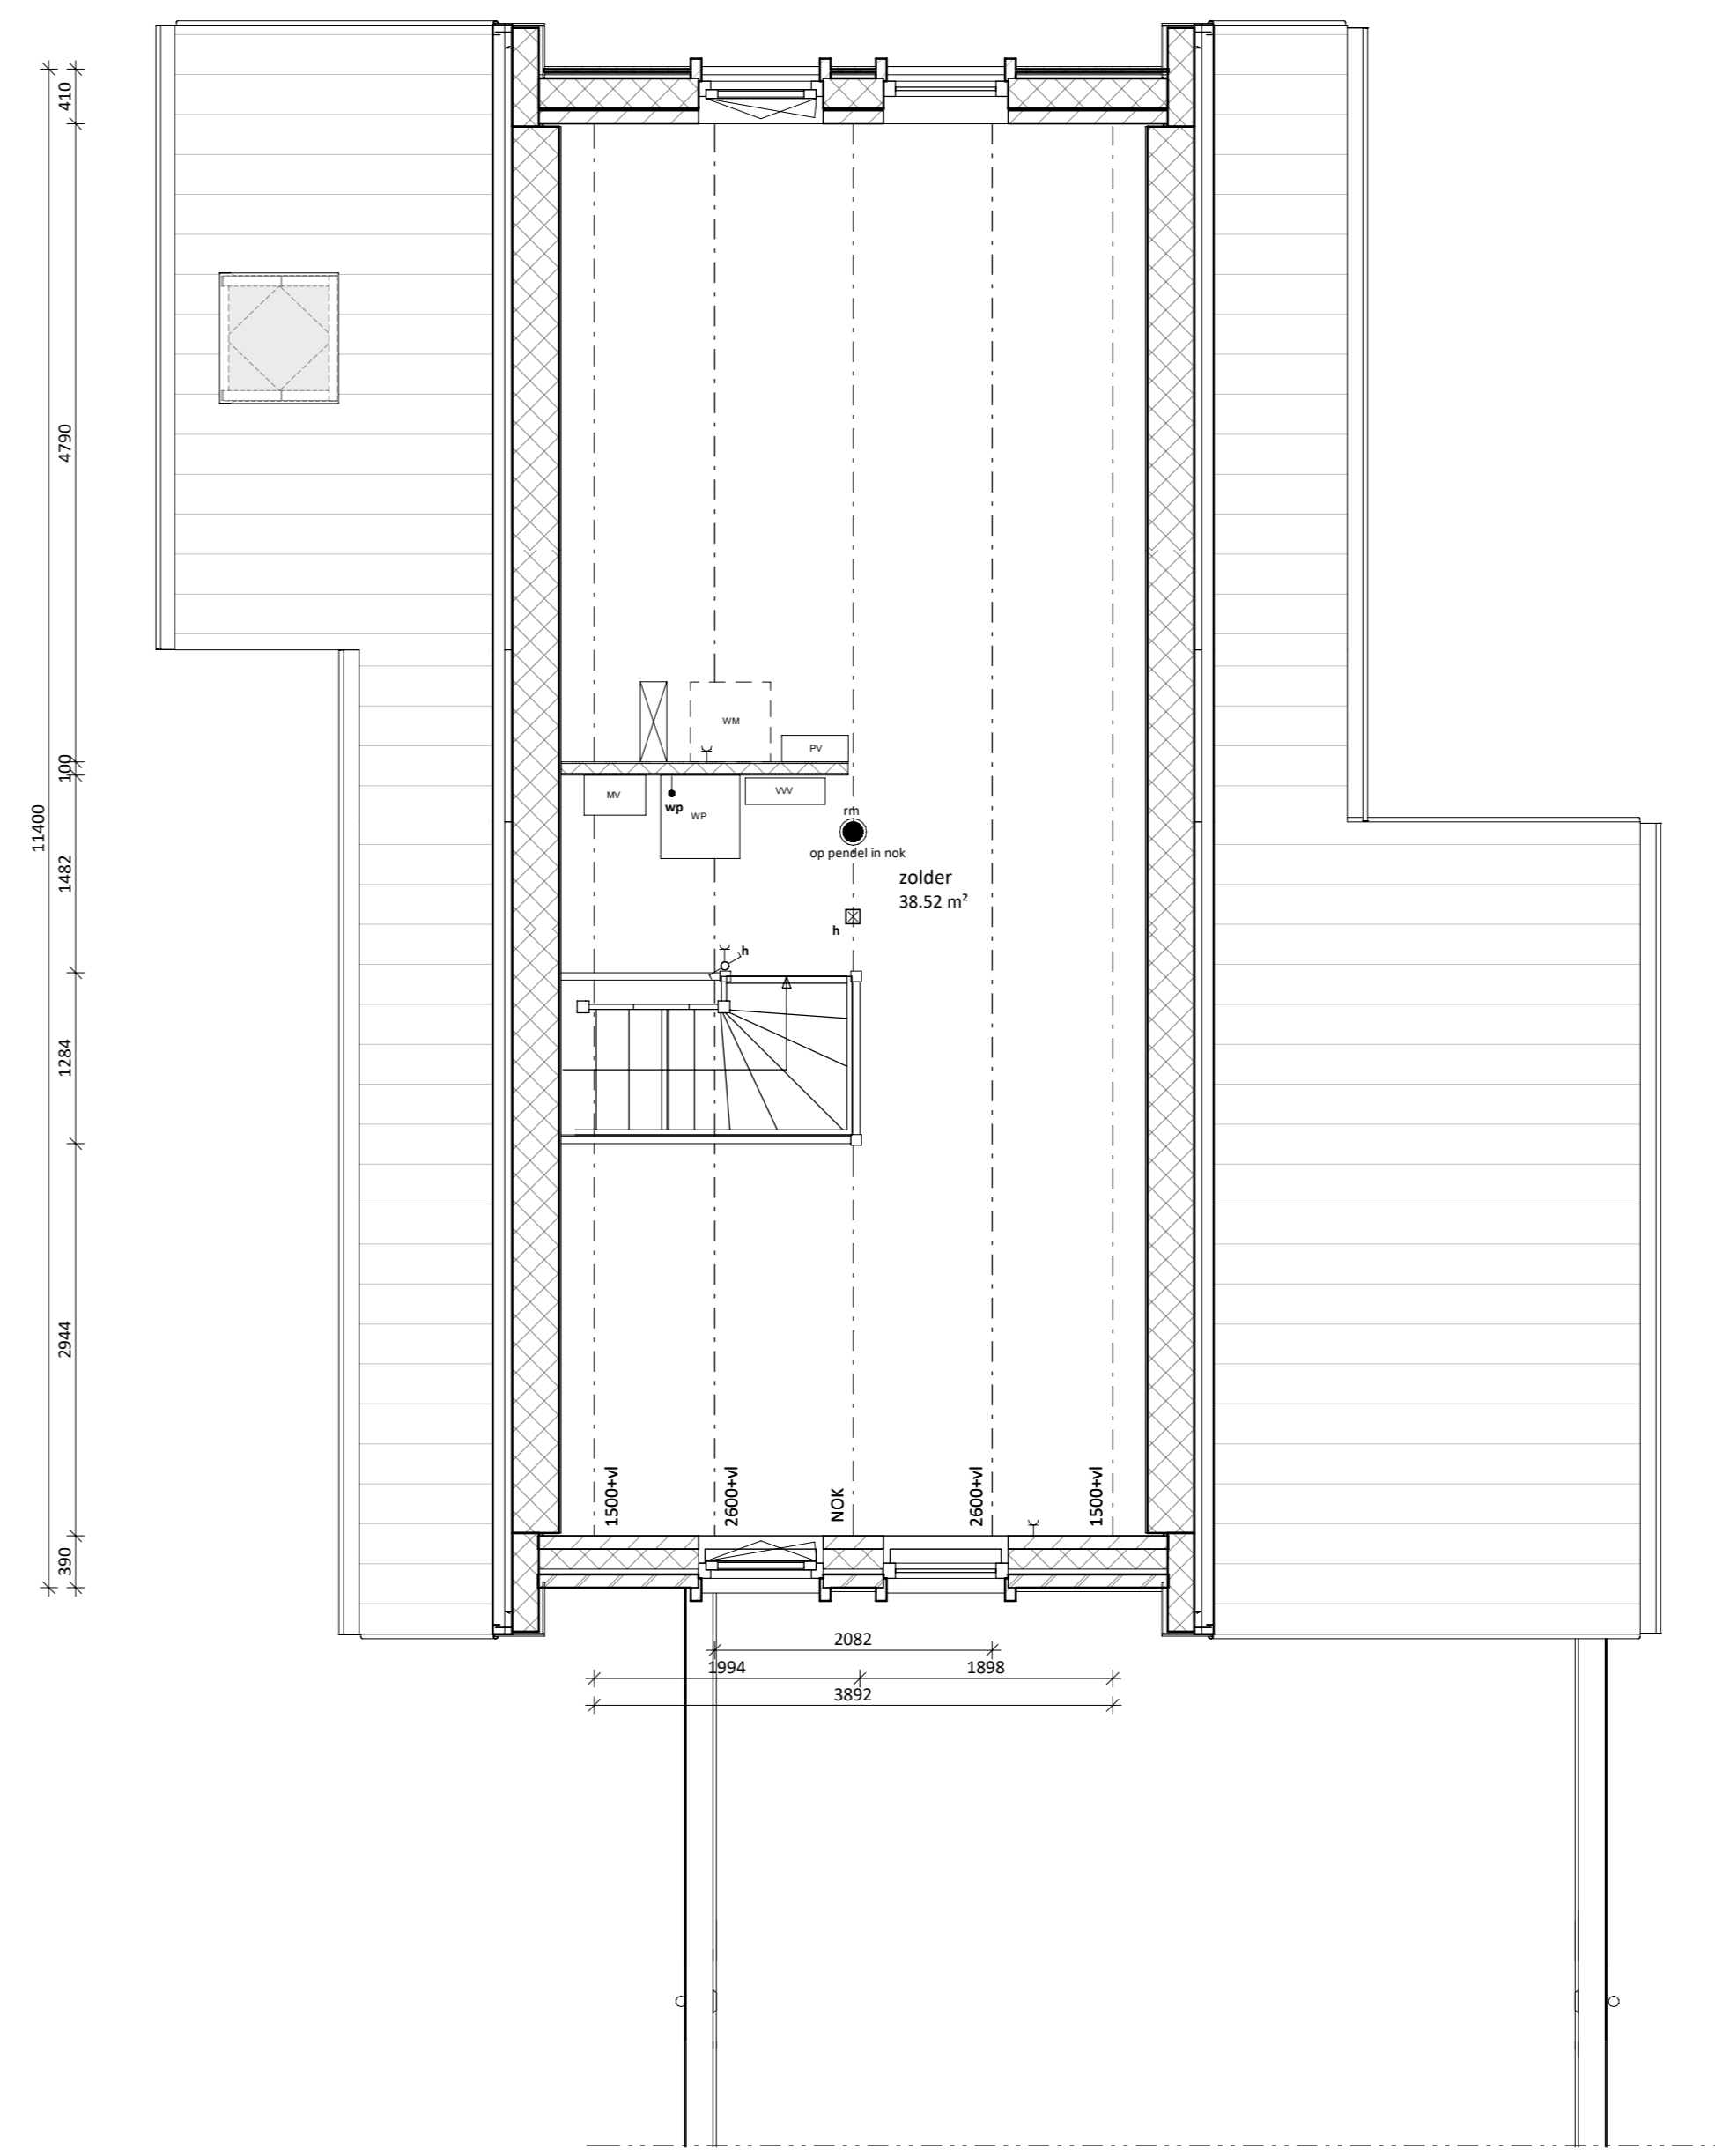

tweede verdieping  
1 : 50

**Kleur- en materiaalstaat blok K6-02**

Onderdeel	Kleur en materiaal
METSELWERK	6N118, Genuanceerd Bruin met wit accent (LA PIS)
VOEG KLEUR	Antraciet kleurtr. 400
GEVEL ACCENTEN	Zwarte planken verticaal
KLEUR KOZIJNEN & GEVELLATEIEN	RAL 7015 - leigrijs
WATERSLAGEN	betonnen waterslagen betongrijs aluminium waterslagen conform kleur kozijn betonnen spekbanden
KLEUR VOORDEUR	RAL 7015 - leigrijs
DAK AFWERKING	24H6, groot OVM pan Leikleur
GEBINTEN ETC.	Houten balken in gevel douglas fijn bezaagd naturel
BOEBOORDEN / AFTIMMERINGEN	Garantieplex o.g.
O.K. OVERSTEK GOOT	hout garantieplex RAL 9010 - wit
GOTEN	zinken mastgoot M44
HWA	zinken hemelwaterafvoer rond
PV PANELEN	indak zwarte panelen met omranding in zwart
BERGINGSDEUR	dubbel openslaande garage deur

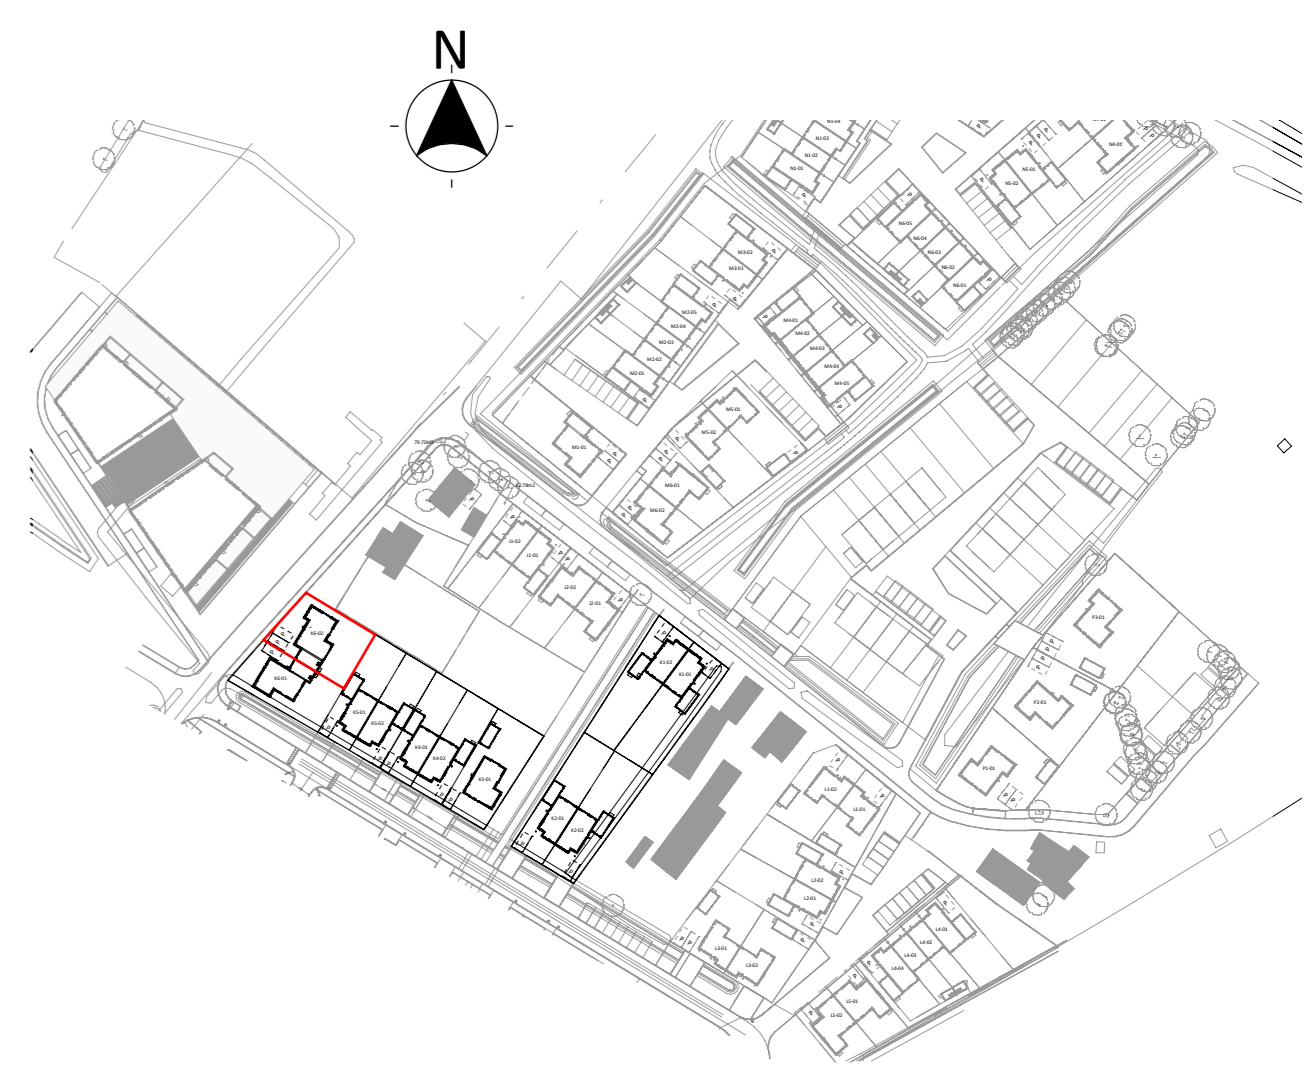

vrijstaande woning K6-02



project: **SPAANSE LEGER - fase II**  
Nijkerk  
opdrachtgever: Spaanse Leger B.V. Spaceshuttle 38, Amersfoort  
uitwerking: FIER architecten Nijkerk 033 247 1120 contact@FIERarchitecten.nl  
constructeur: Brons Constructeurs & Ingenieurs B.V. 0541 539 802 info@bronsbv.nl

projectleider: dhr. W.A. Jansen datum: 30-11-2022  
bouwleiding: dhr. J. Roest wijziging:  
ontwerper: VERKOOPTEKENING BNR K6-02 project nr: 21-057  
tekening schaal: tekening nr: VK-K6-02