




eerste verdieping
1:50

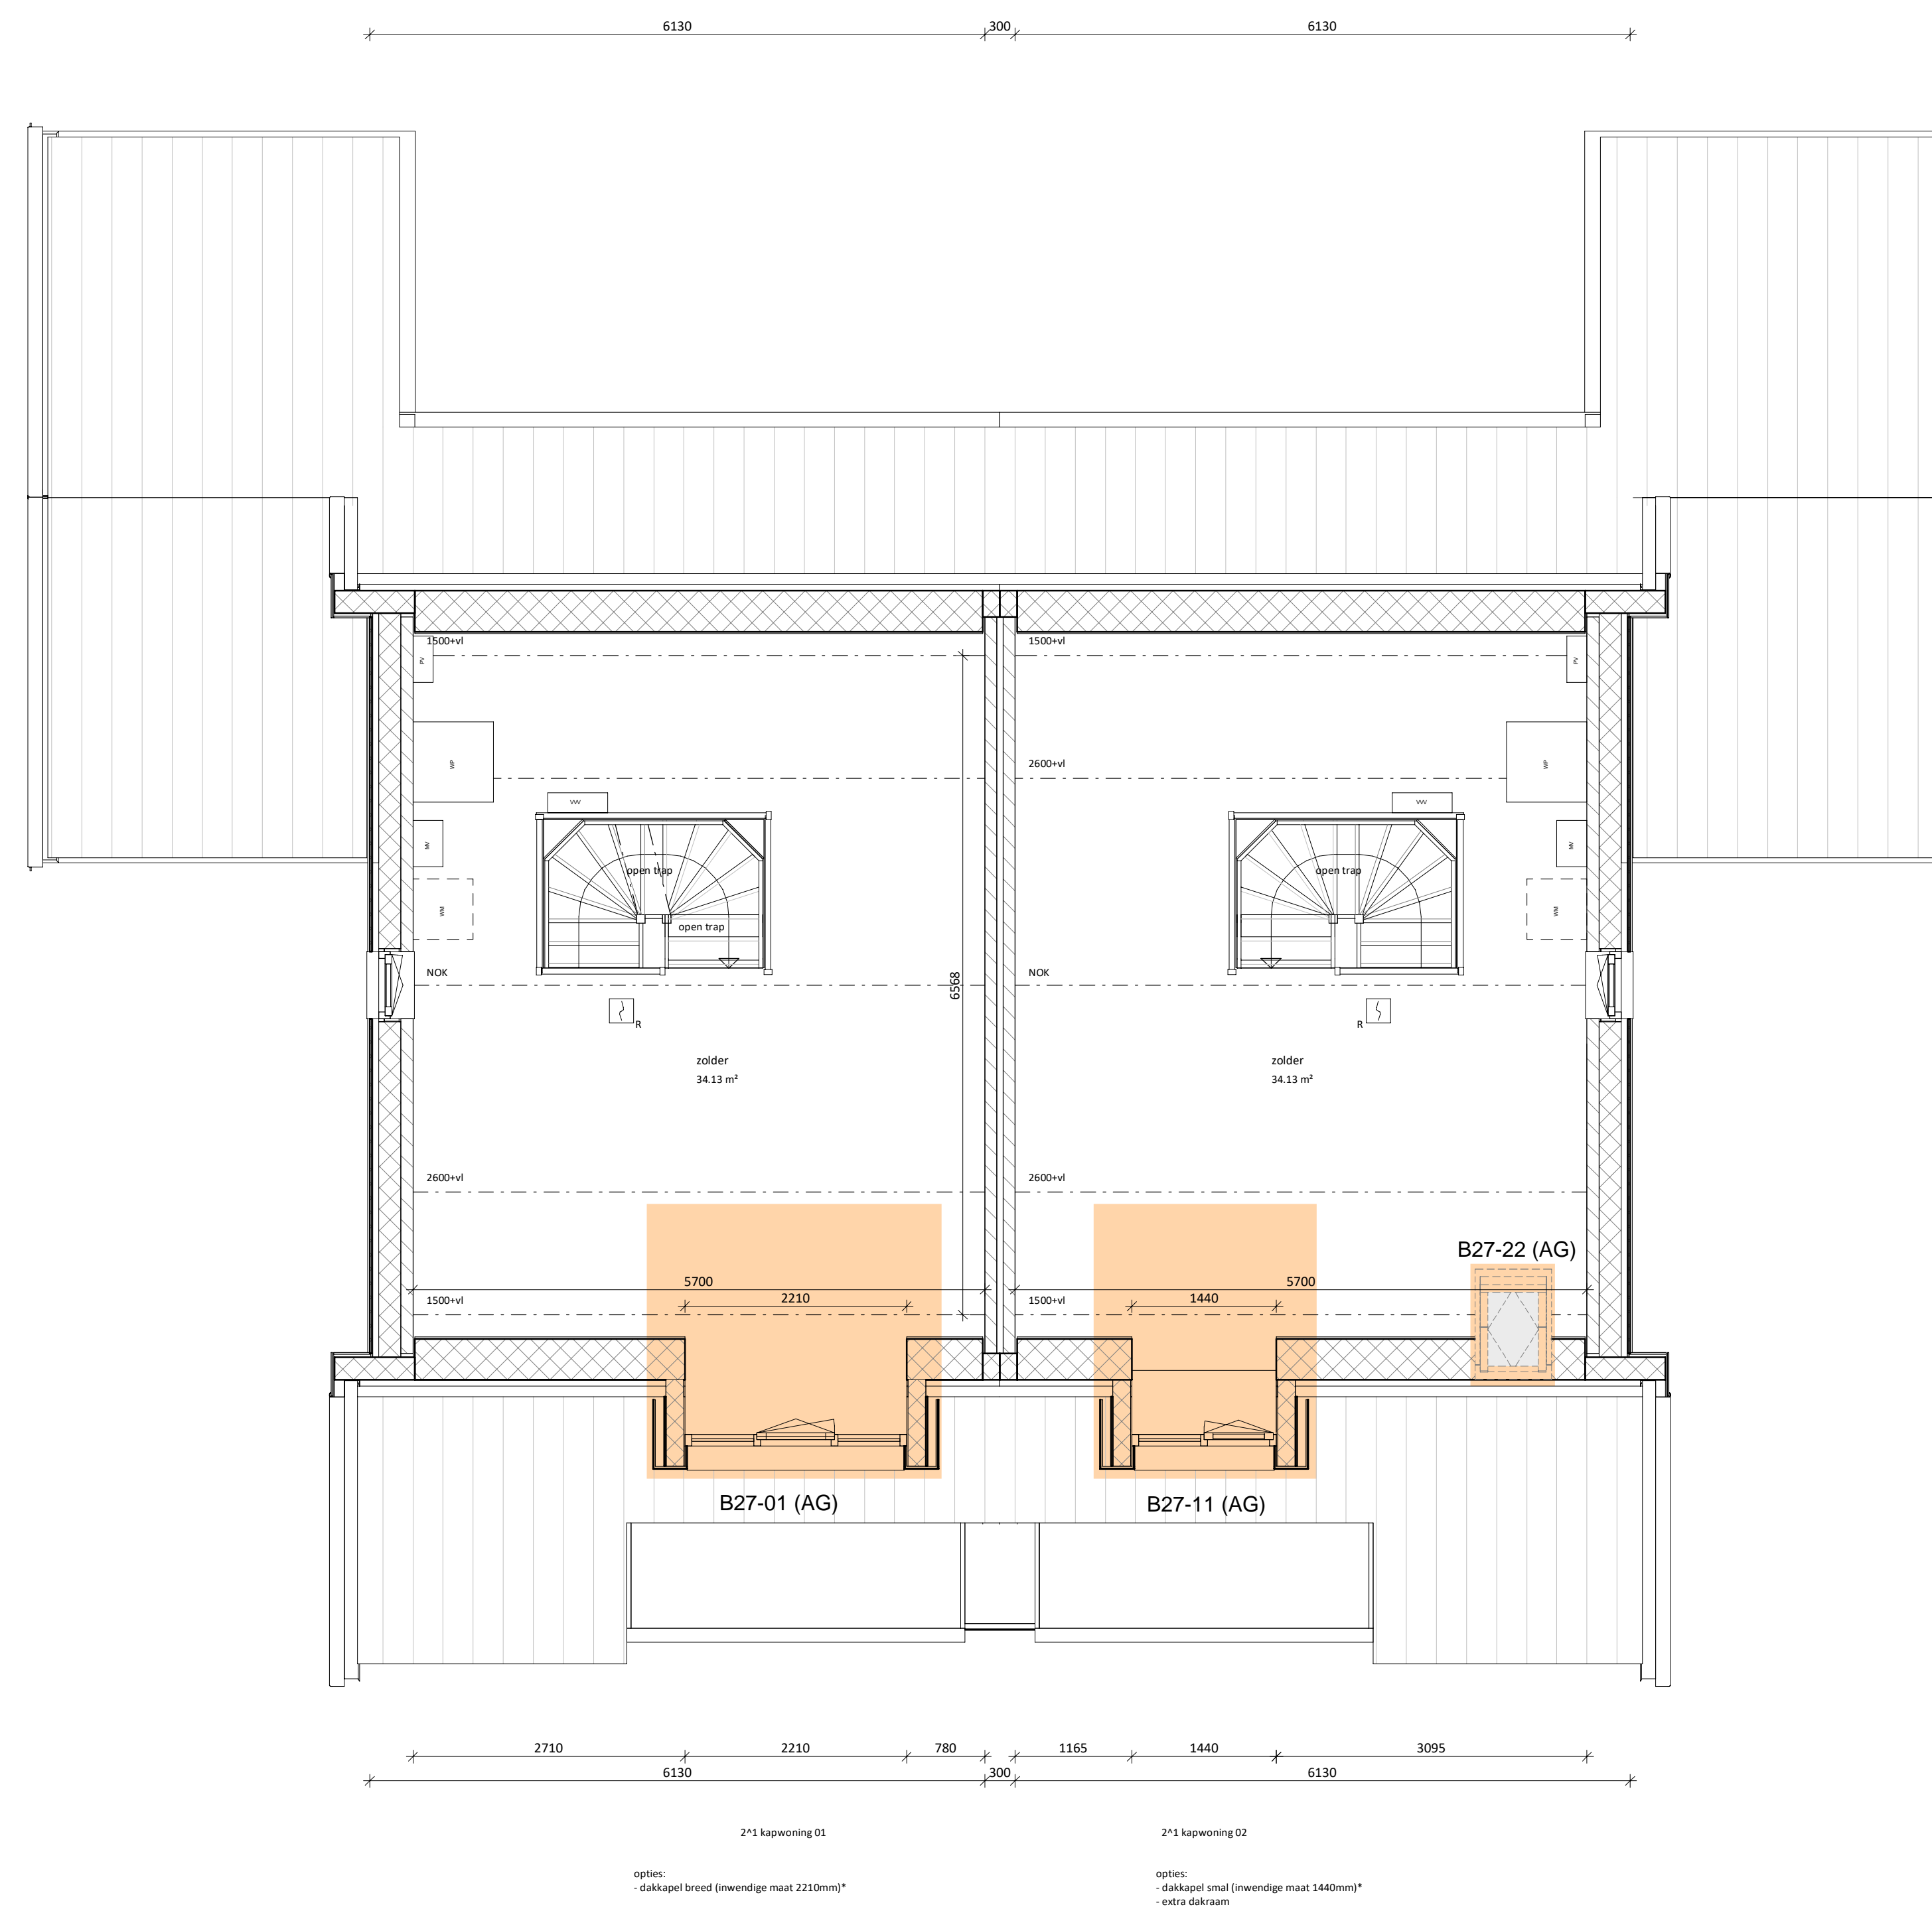

tweede verdieping
1:50

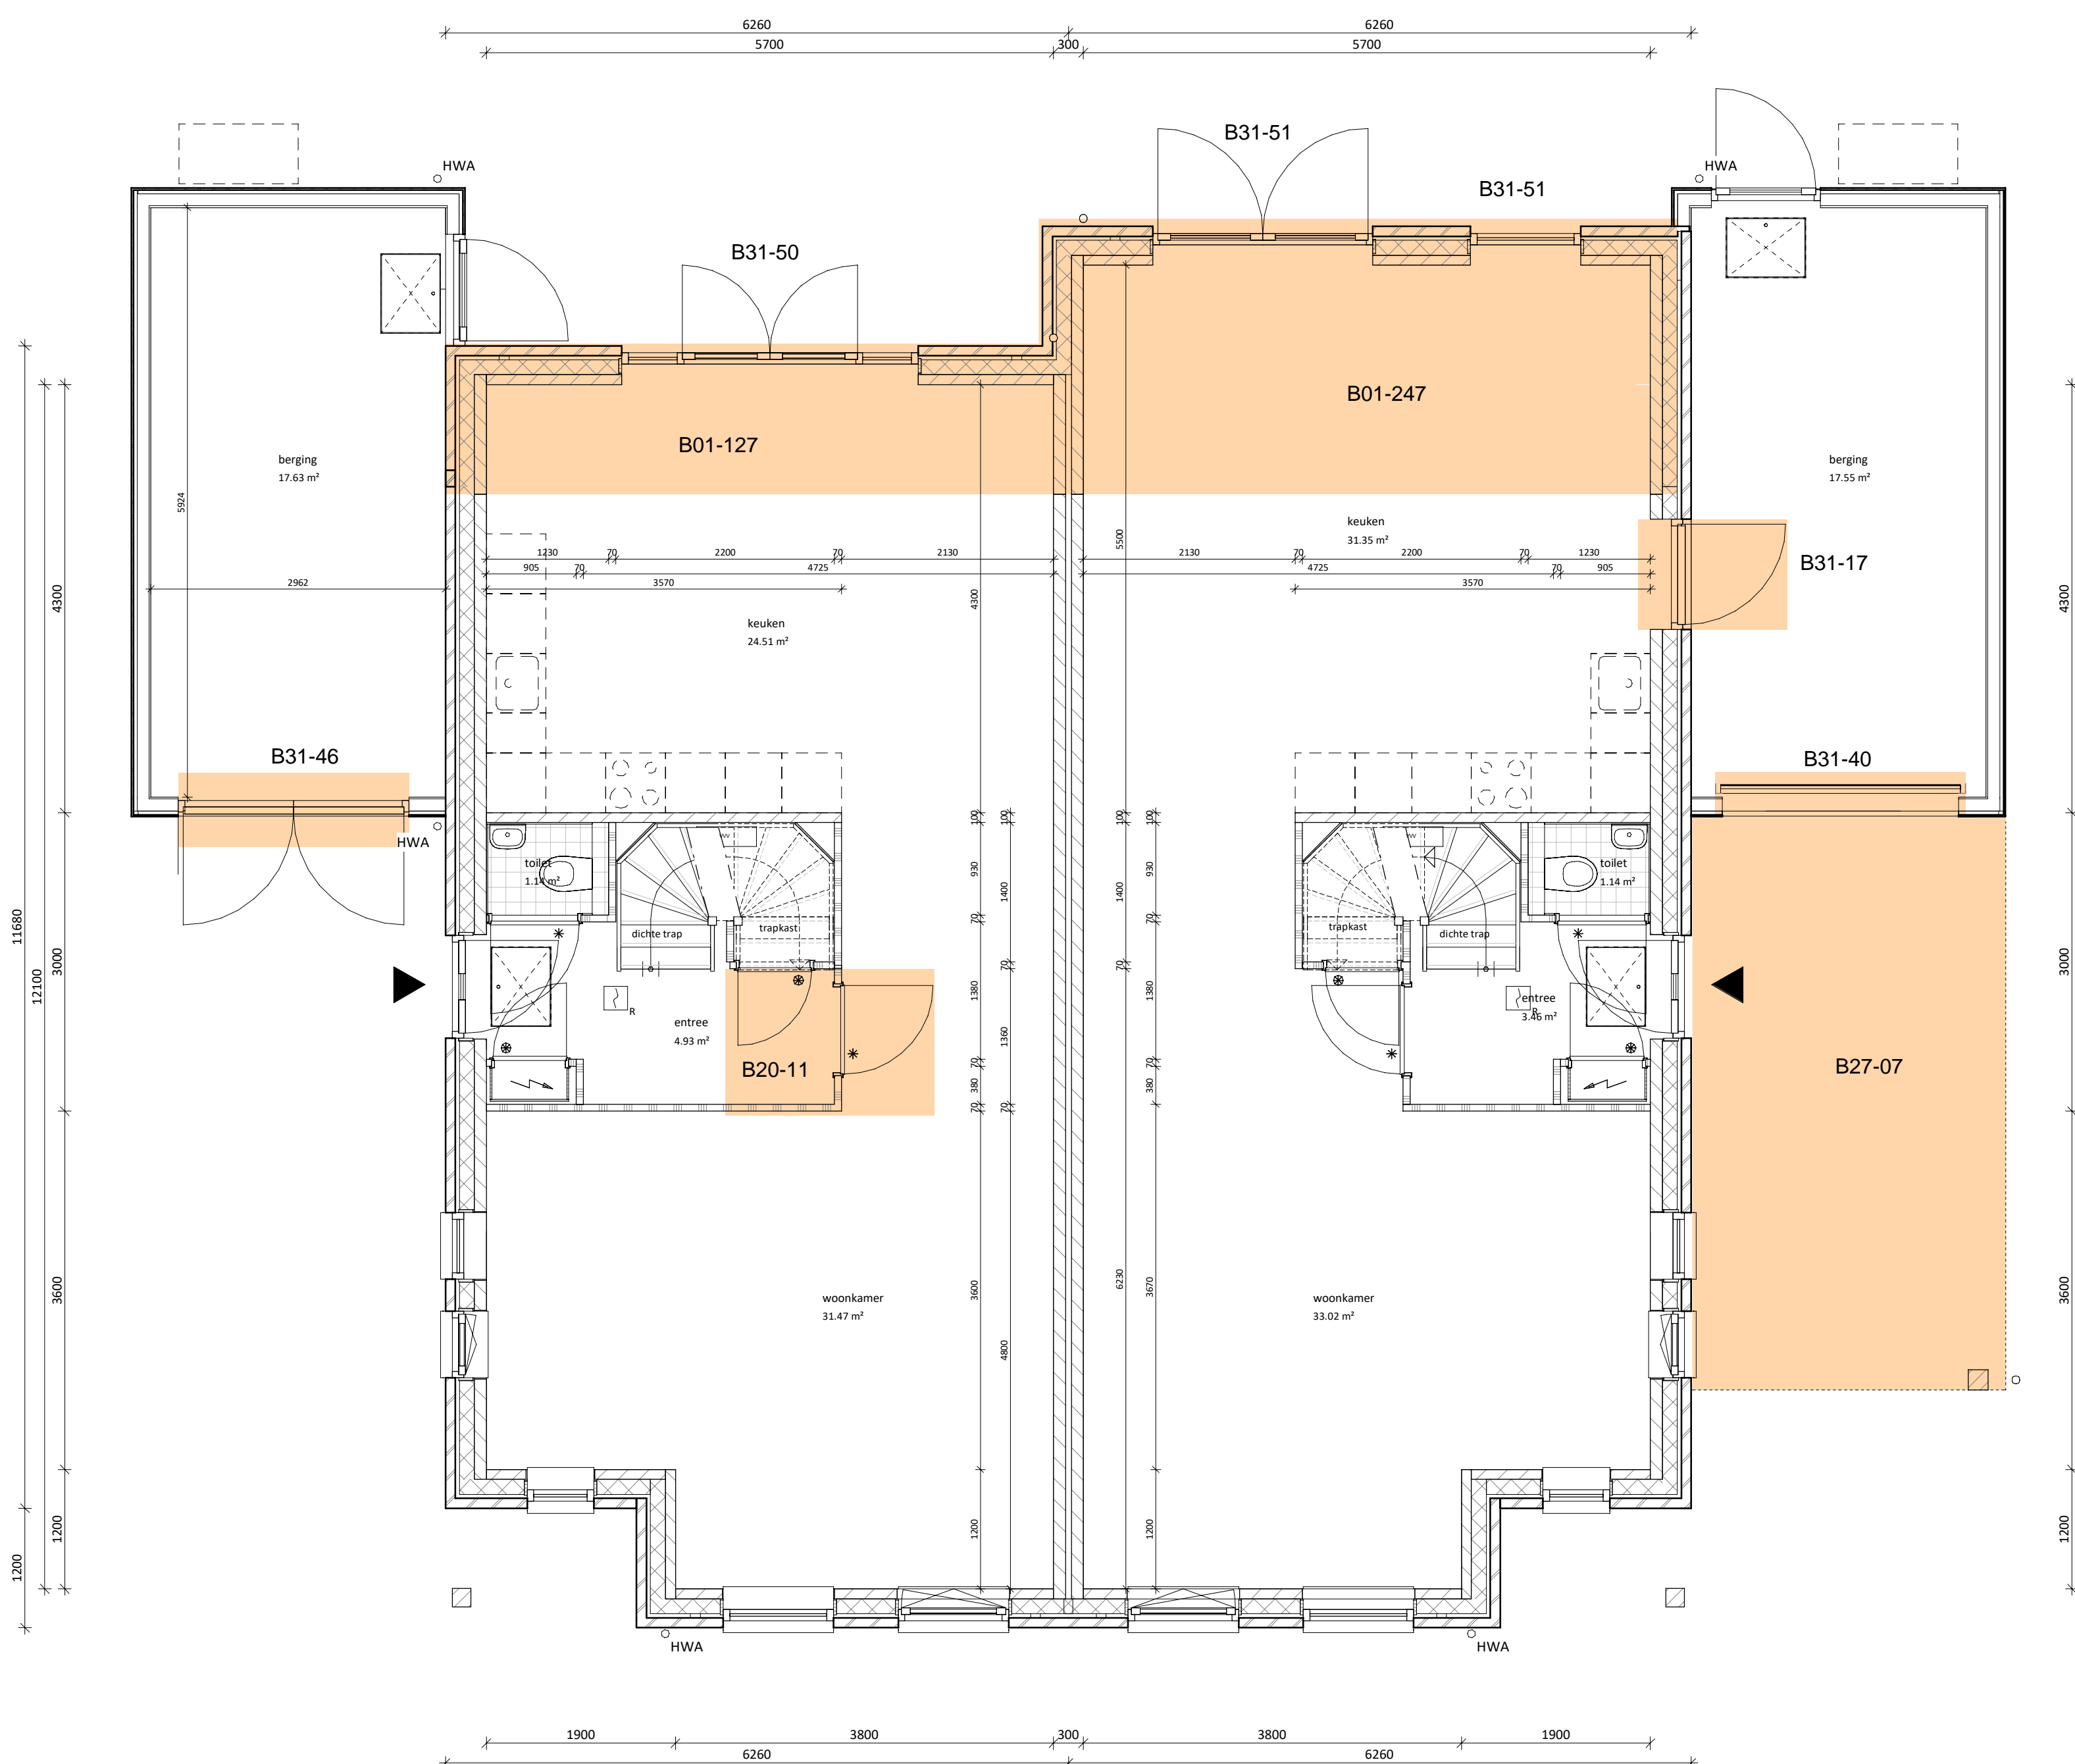

begane grond
1:50

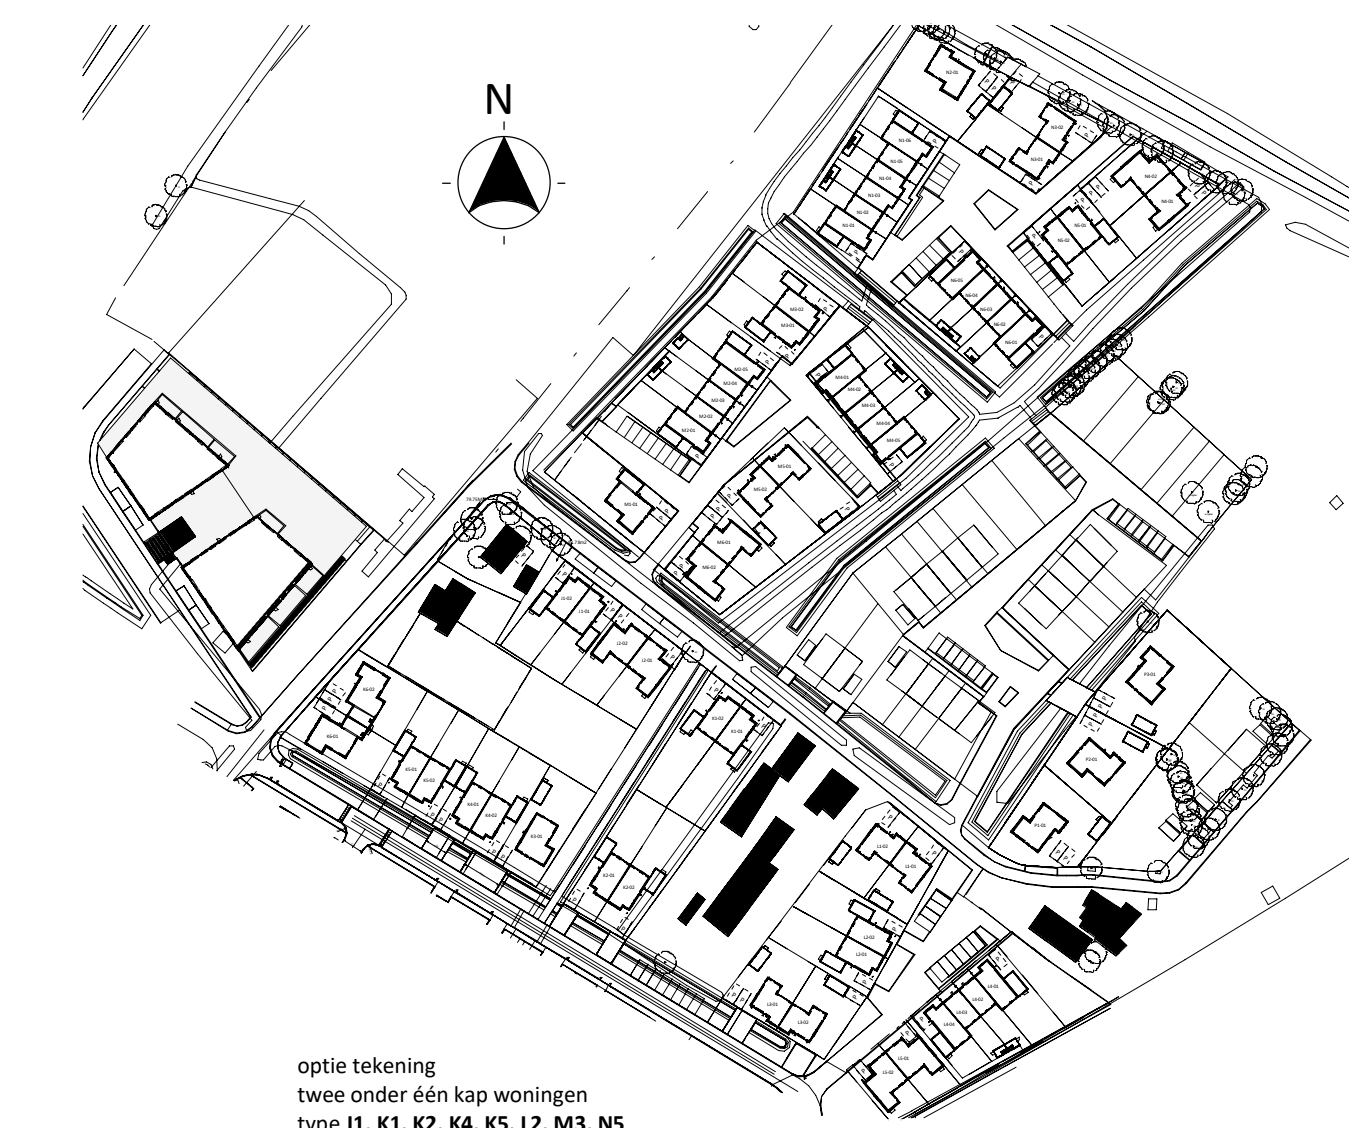

optie tekening
twee onder een kap woningen
type J1, K1, K2, K4, K5, L2, M3, NS



project: SPANSE LEGER - fase II
Nijkerk
opdrachtgever: Spanme Lager B.V. Spantek 28, Amersfoort
werkzaamheden: FIER architecten Nijkerk 033 247 1120 contact@FIERarchitecten.nl
constructie: Brons Constructoren & Ingenieurs B.V. 0641 638 802 info@brons.nl

projectleider: dir. W.A. Jansen datum: 09-03-2023
locatie: dir. J. Romijn
ontwerper: PLATTEGRONDEN - TWIEKAPPER OPTIES
project nr: 21-007
detaillering: (dms) schaal: (AG) 1:50 tekening nr: BA-21-101