




eerste verdieping
1:50

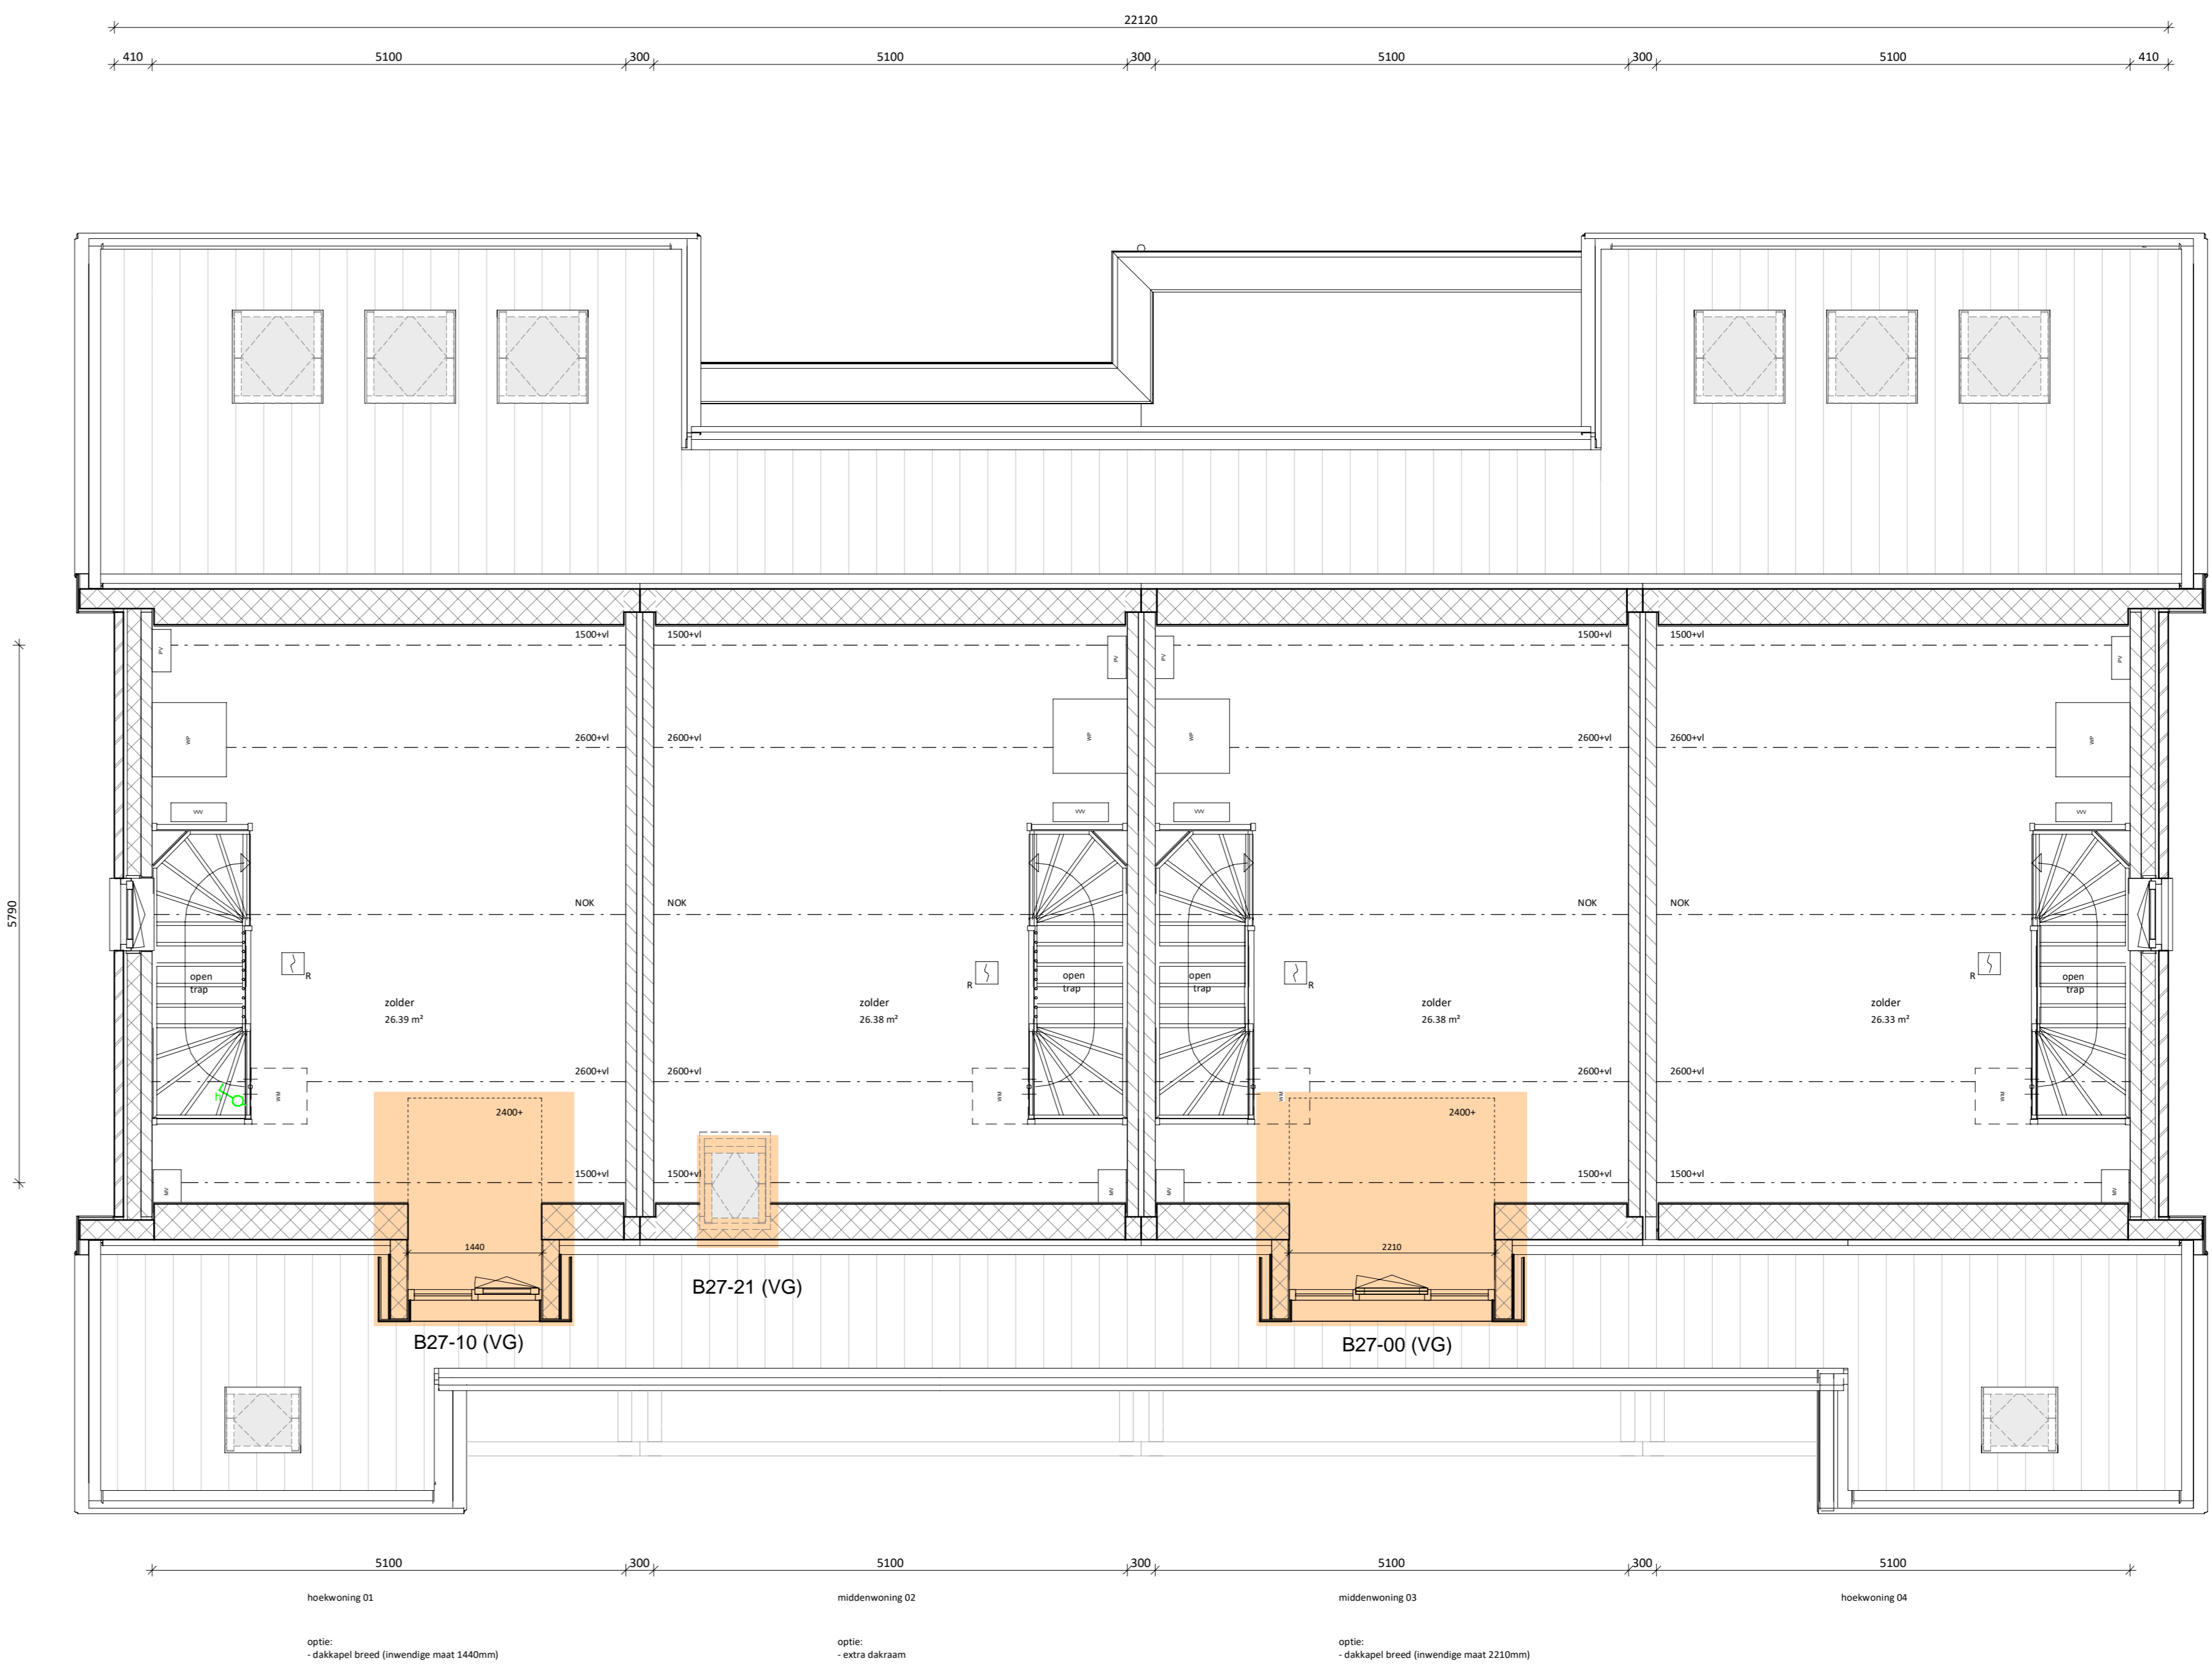

tweede verdieping
1:50

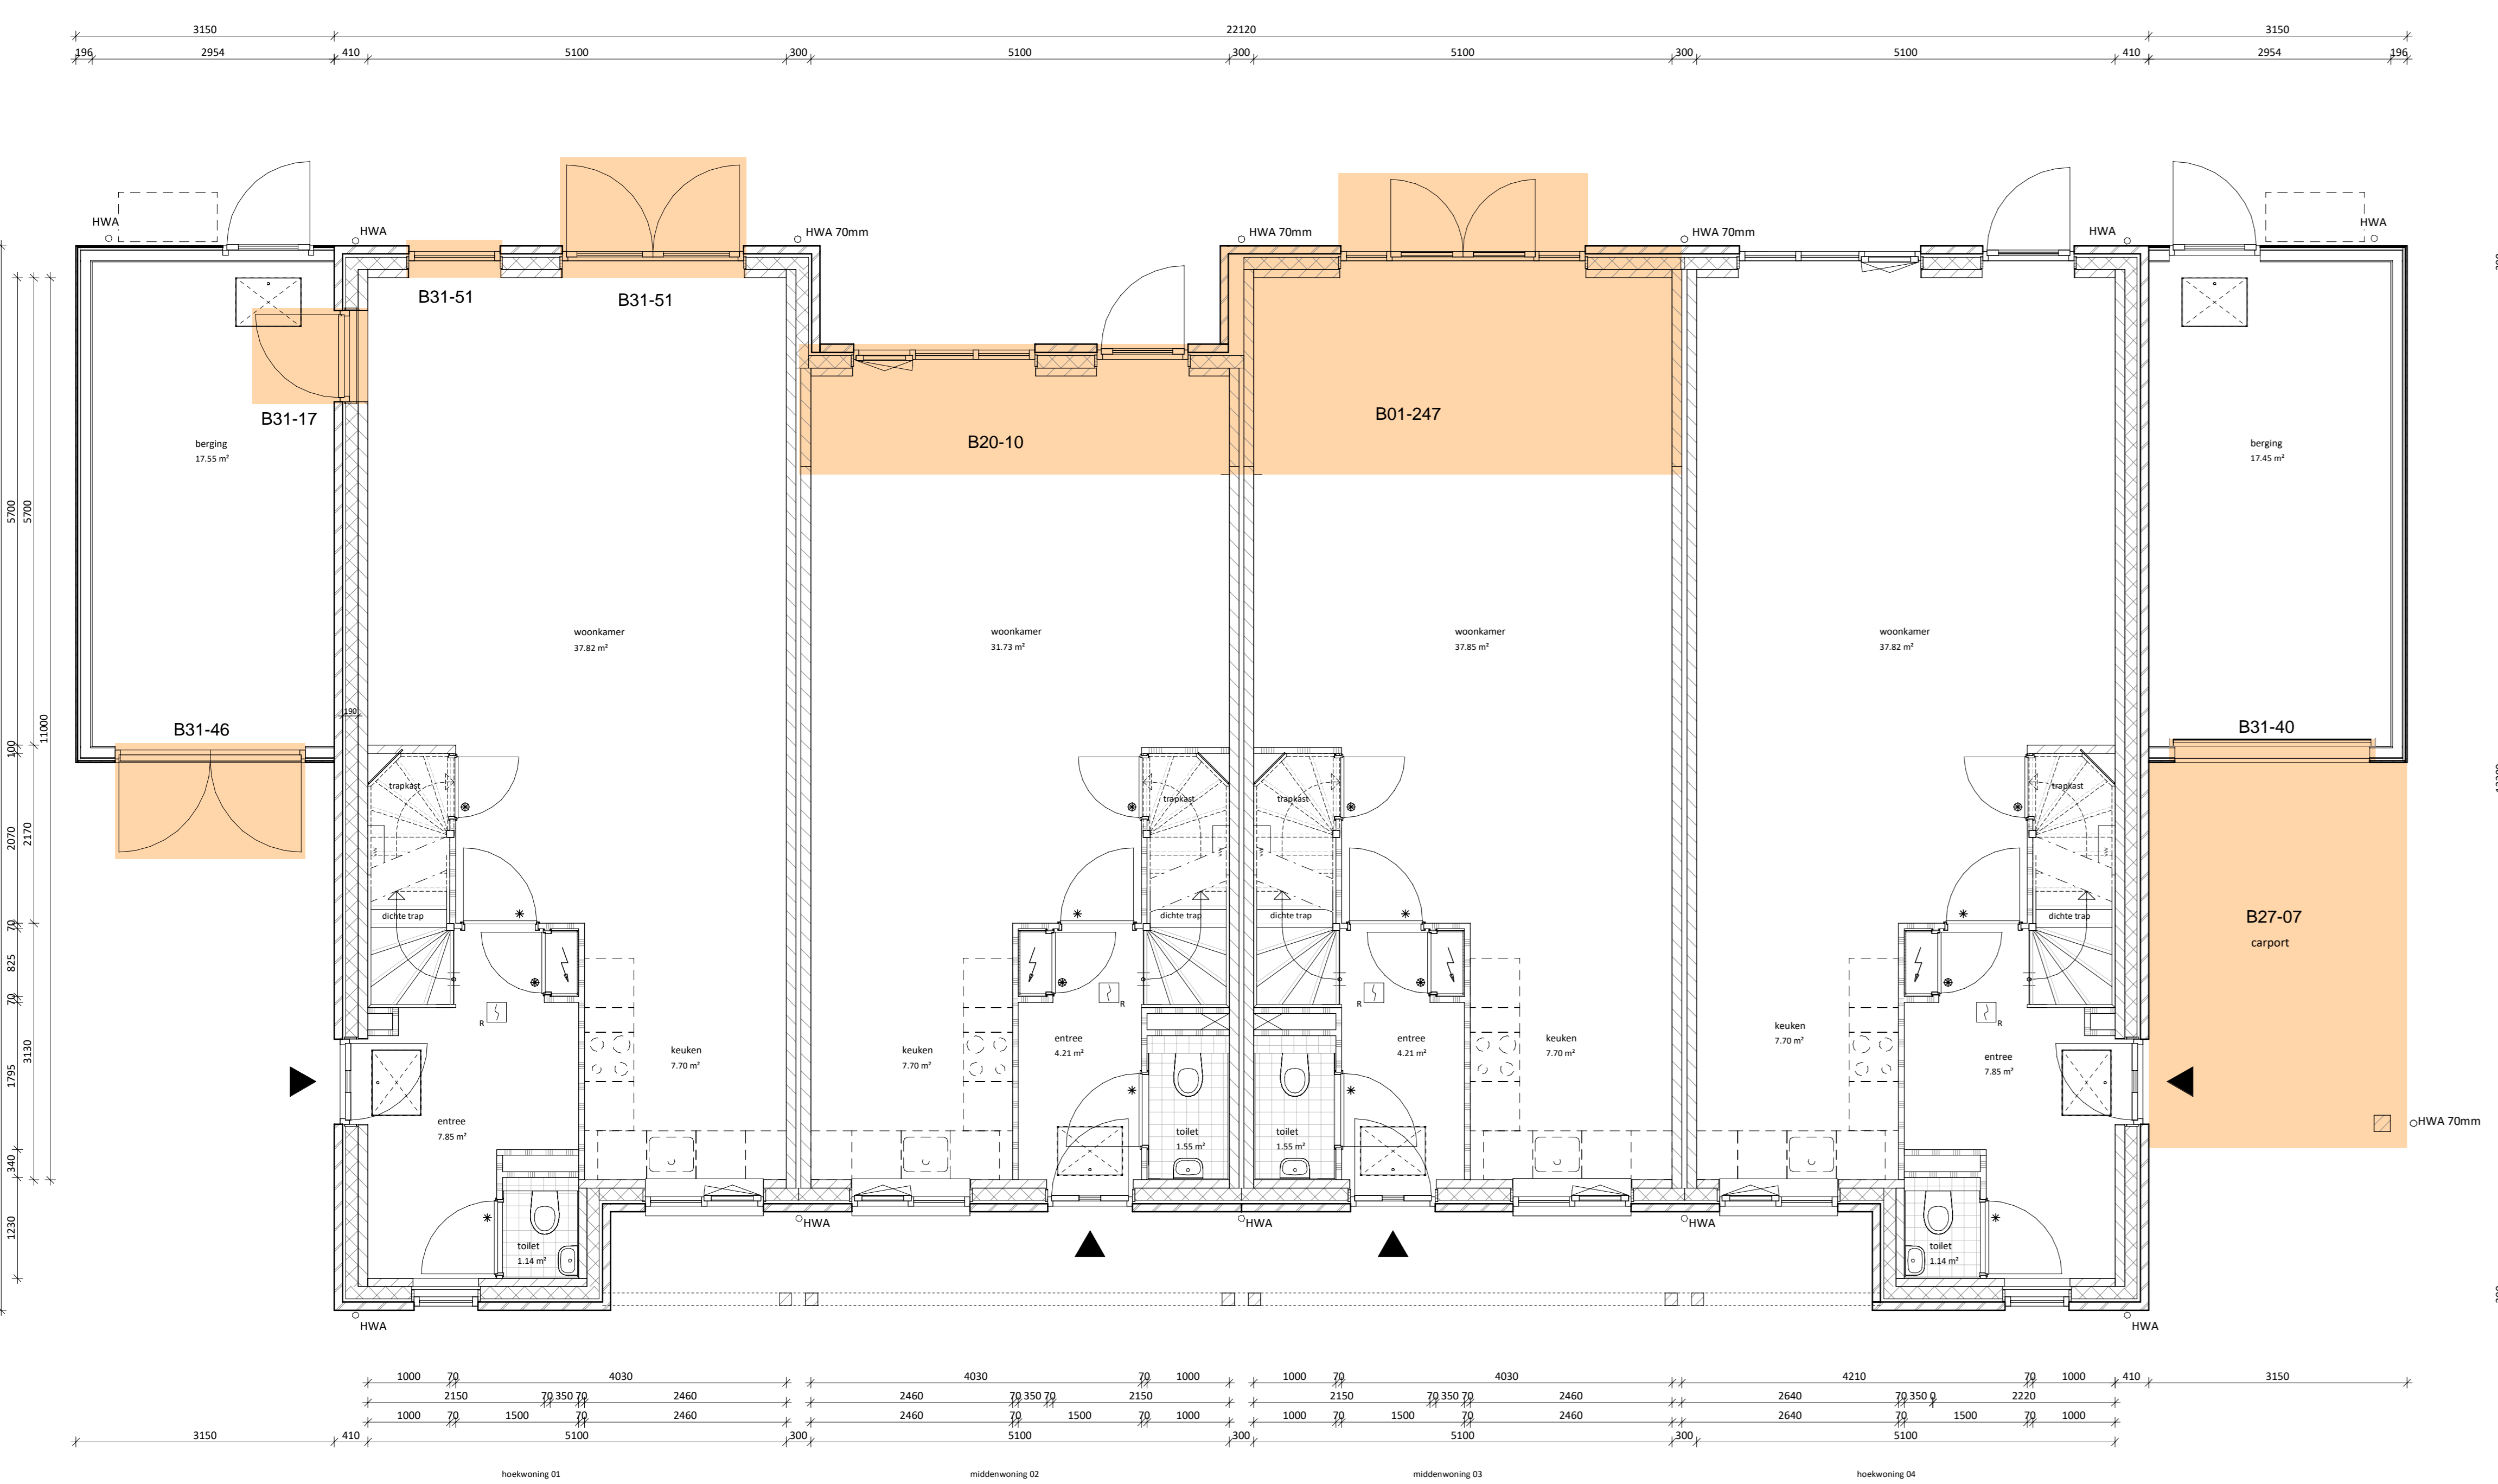

begane grond
1:50

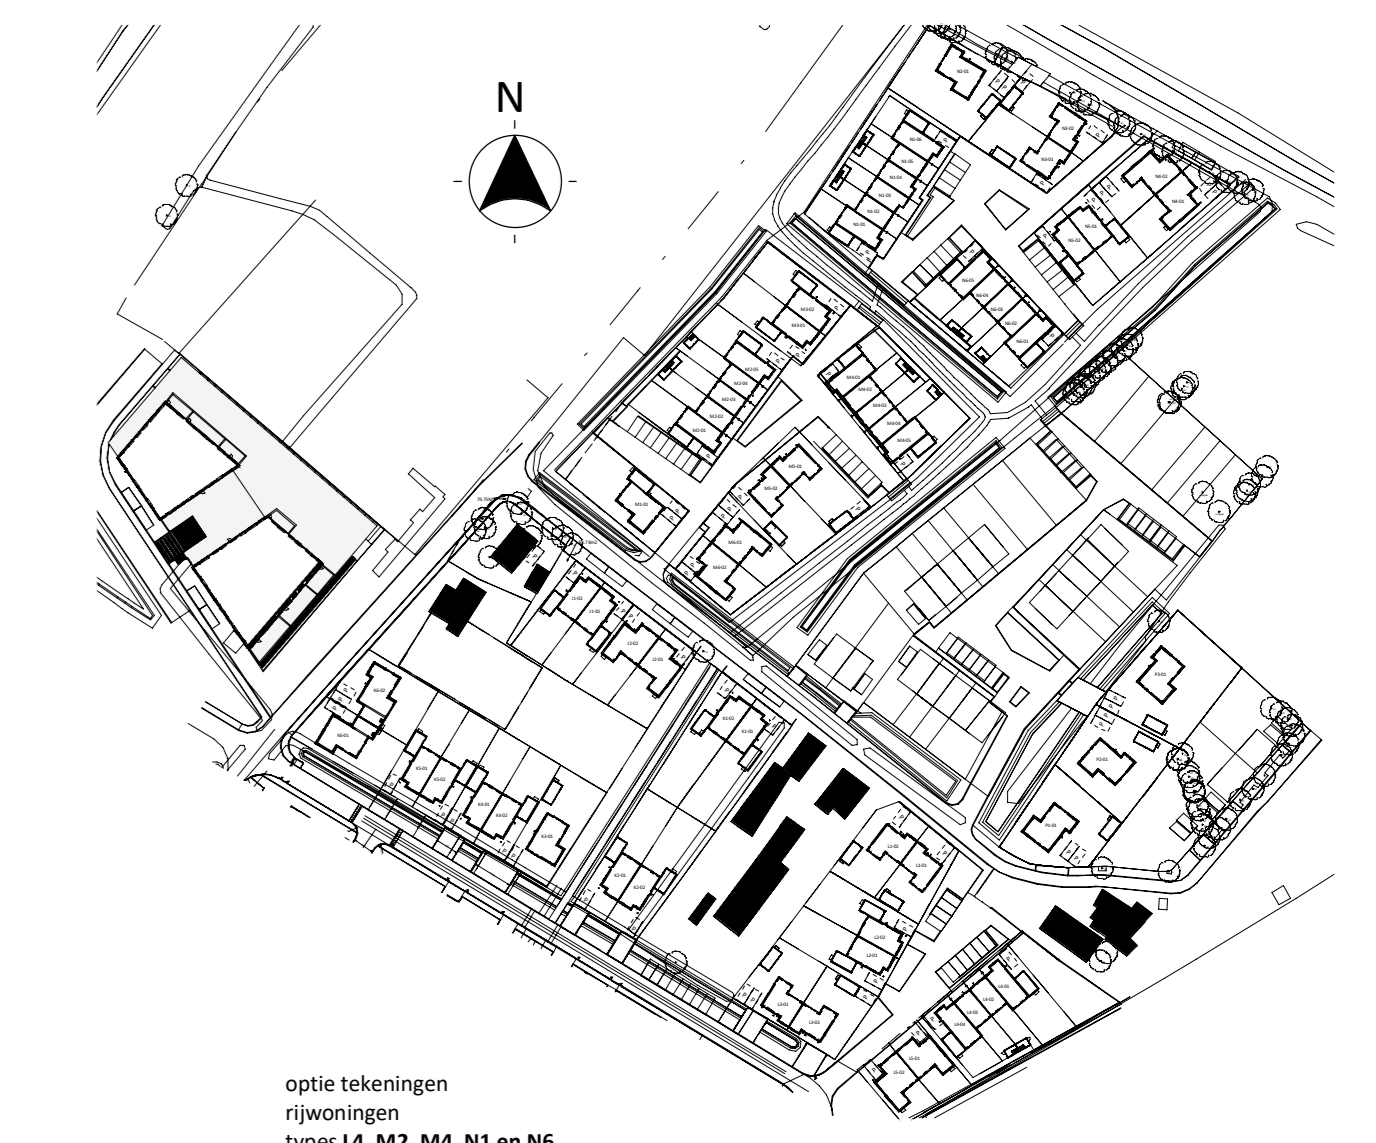

optie tekeningen
vloerplannen
types LA, M2, M4, N1 en N5

architecten
**TEAM
nijkerk**

opdrachtgever: **SPANNAAS LEEGER** - fase II
Nijkerk

ontwerper: **Spatens Lage** B.V. - Spaanshulde 33, Arnhem/Doorn
Nijkerk

aanvrager: **F&O** architecten - Nijkerk
Bosch Constructie & Ingenieurs B.V.

locatie: 033 247 1100
044 120 802

aanvraagnummer: **033 247 1100**
044 120 802

ontwerper: **PLATTEGRONDEN - RIJWONING OPTIES**
(AO) 1.50

datum: 09-03-2023
ontwerper: **W.A. Jansen**
projectnr: **21-007**
tekening nr: **BA-L6-101**