



eerste verdieping
1:50

comfort woning 01
optie:
- balkon (incl. overloop) naar 140cm
- voor B&K's
- overloop
comfort woning 02
optie:
- balkon (incl. overloop) naar 220cm

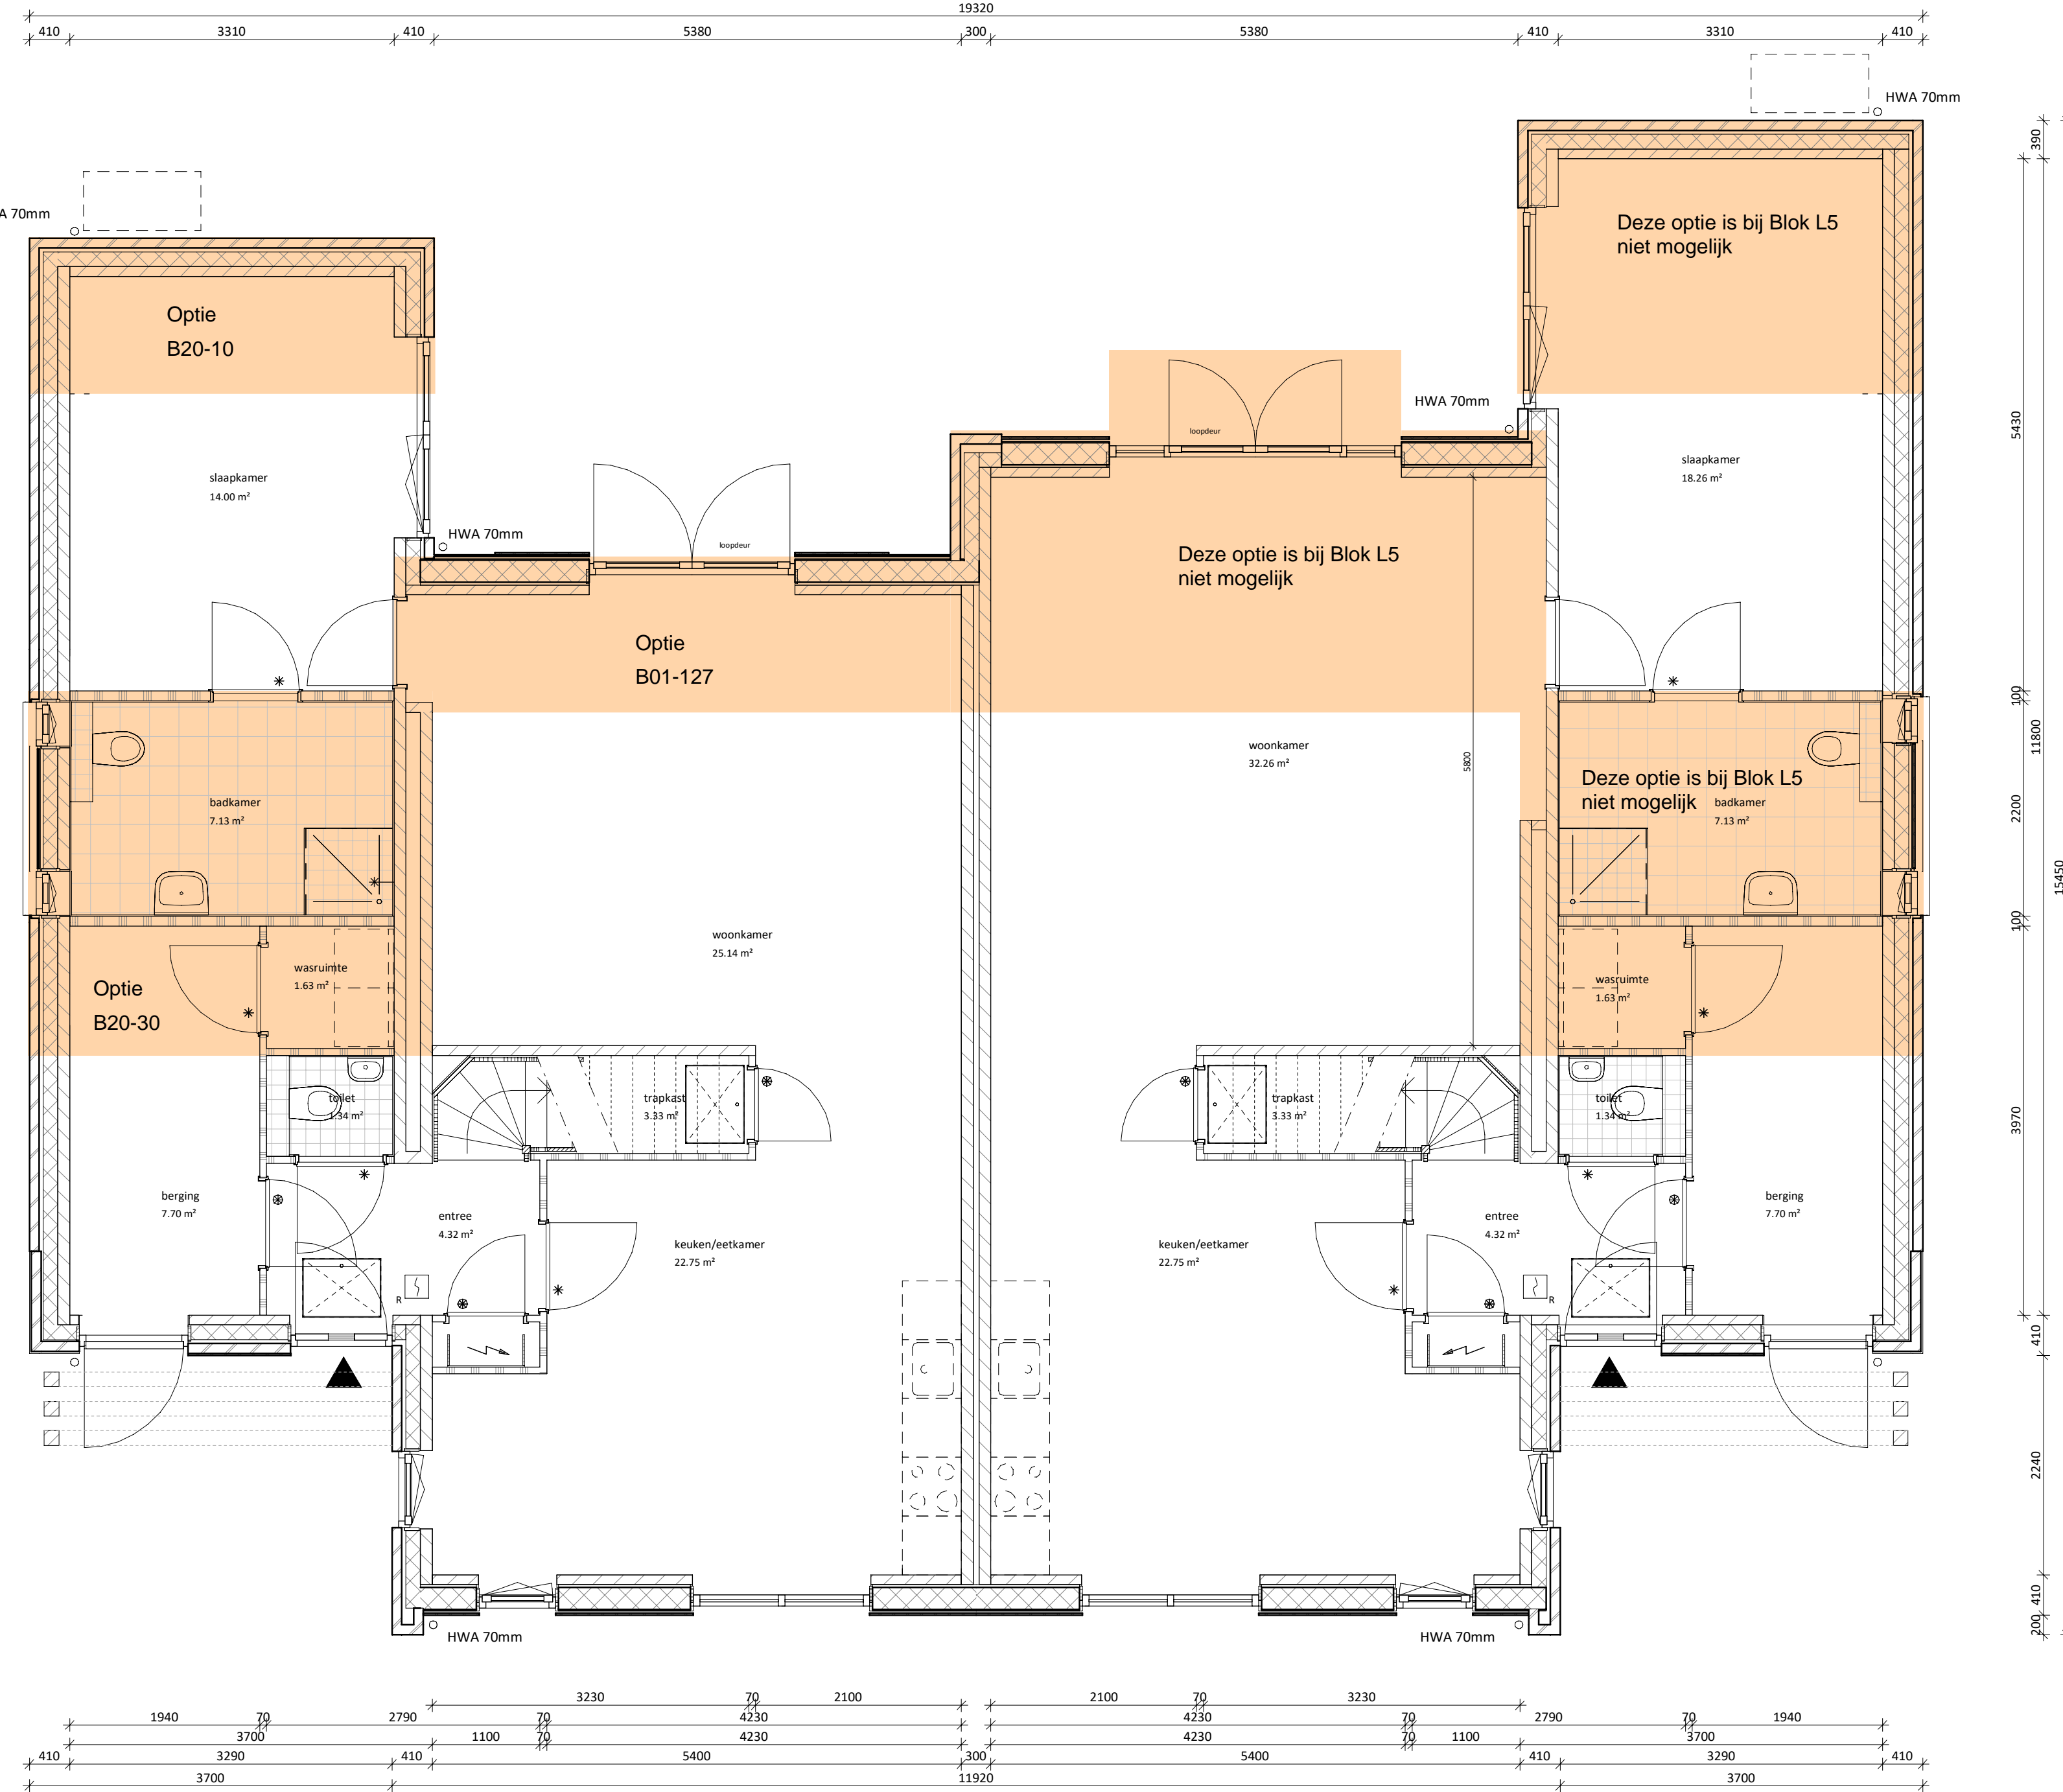

begane grond
1:50


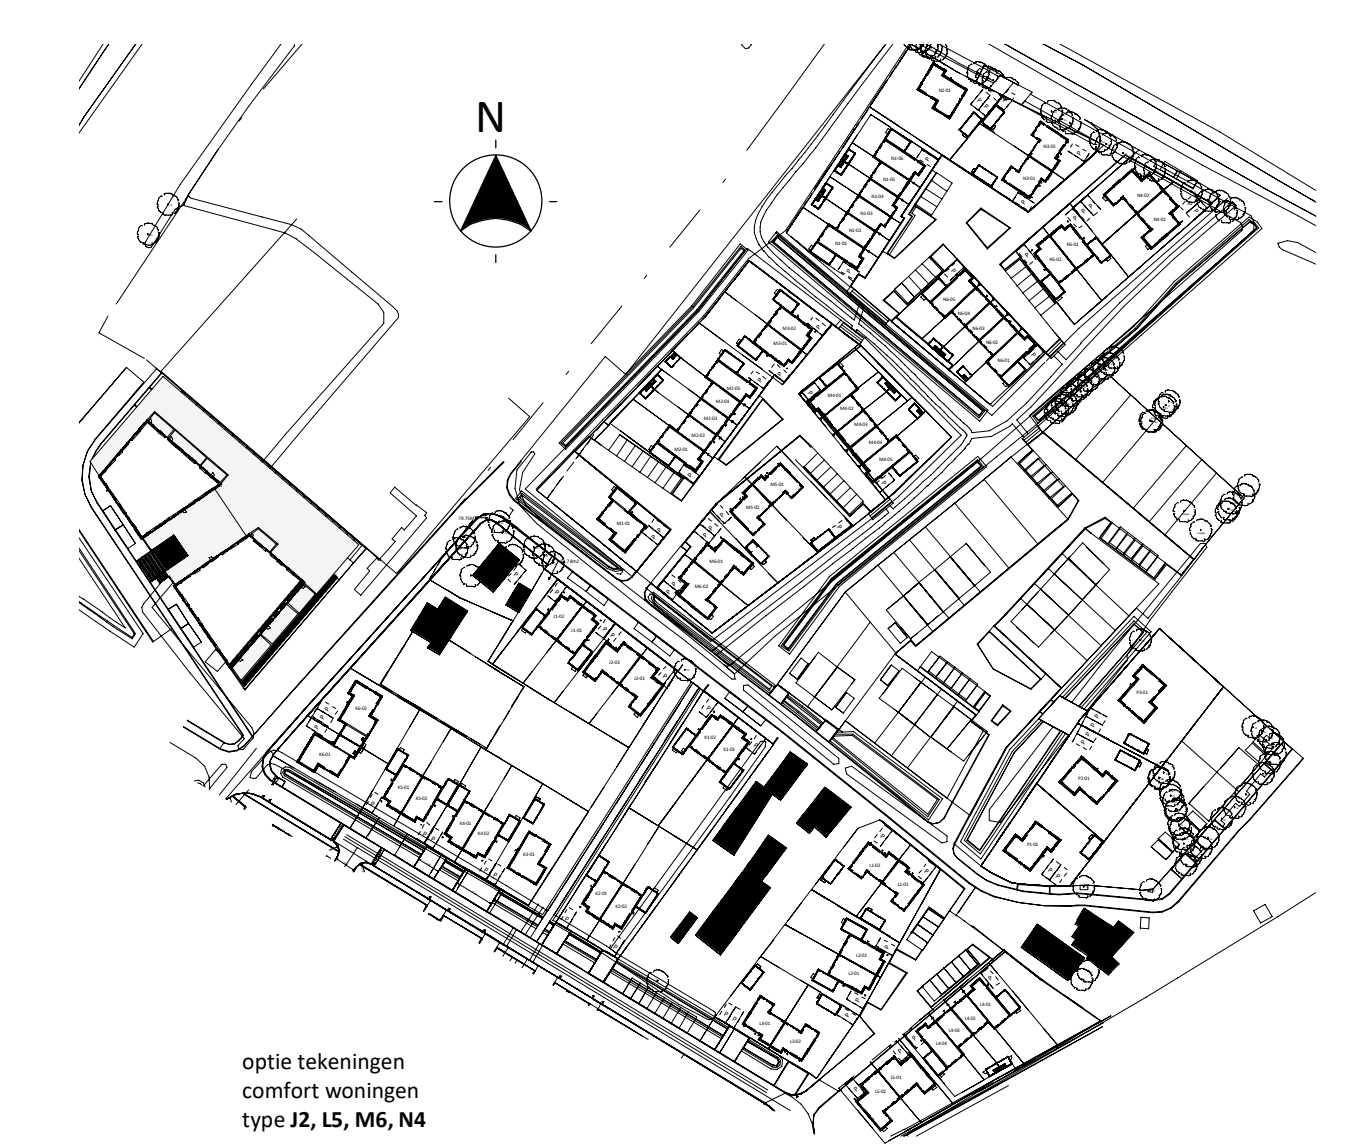

optie tekeningen
comfort woningen

