


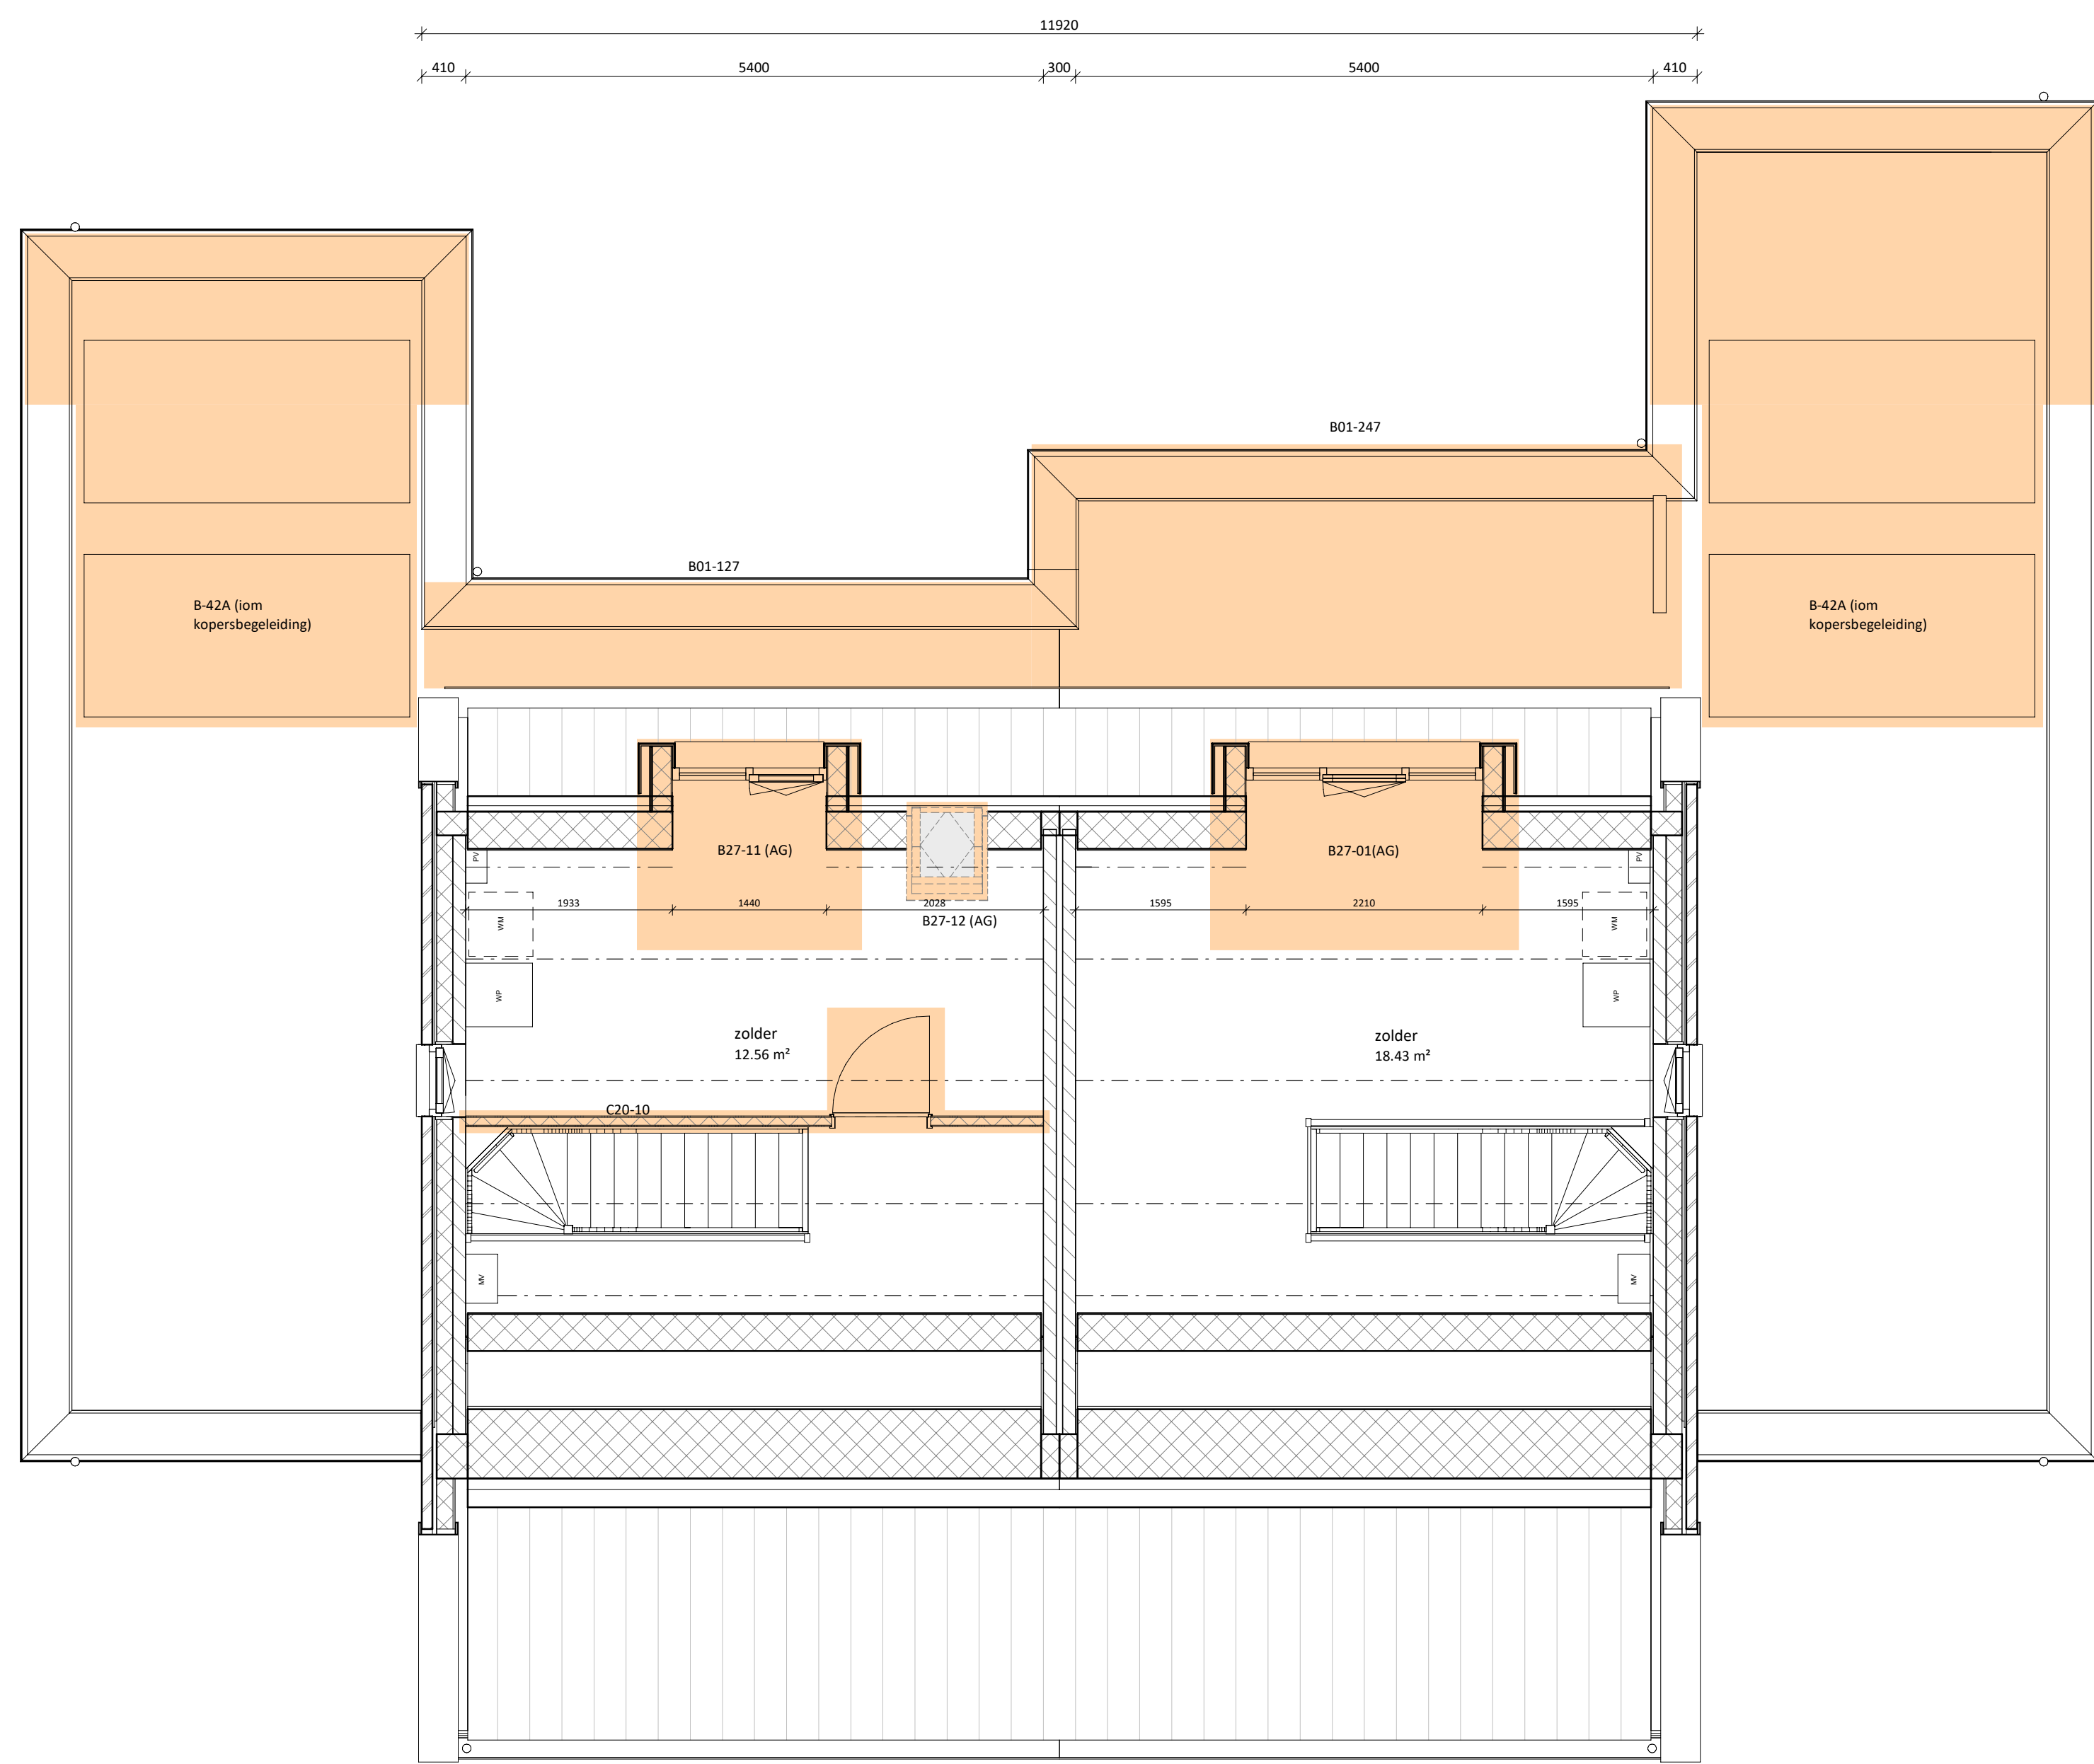


eerste verdieping

1:50

comfort woning G1
opties:
- dakkapel smal (inwendige maat 1440mm)
- extra dakraam (600x180mm)
- zolderinbreng

comfort woning G2
opties:
- dakkapel breed (inwendige maat 2210mm)

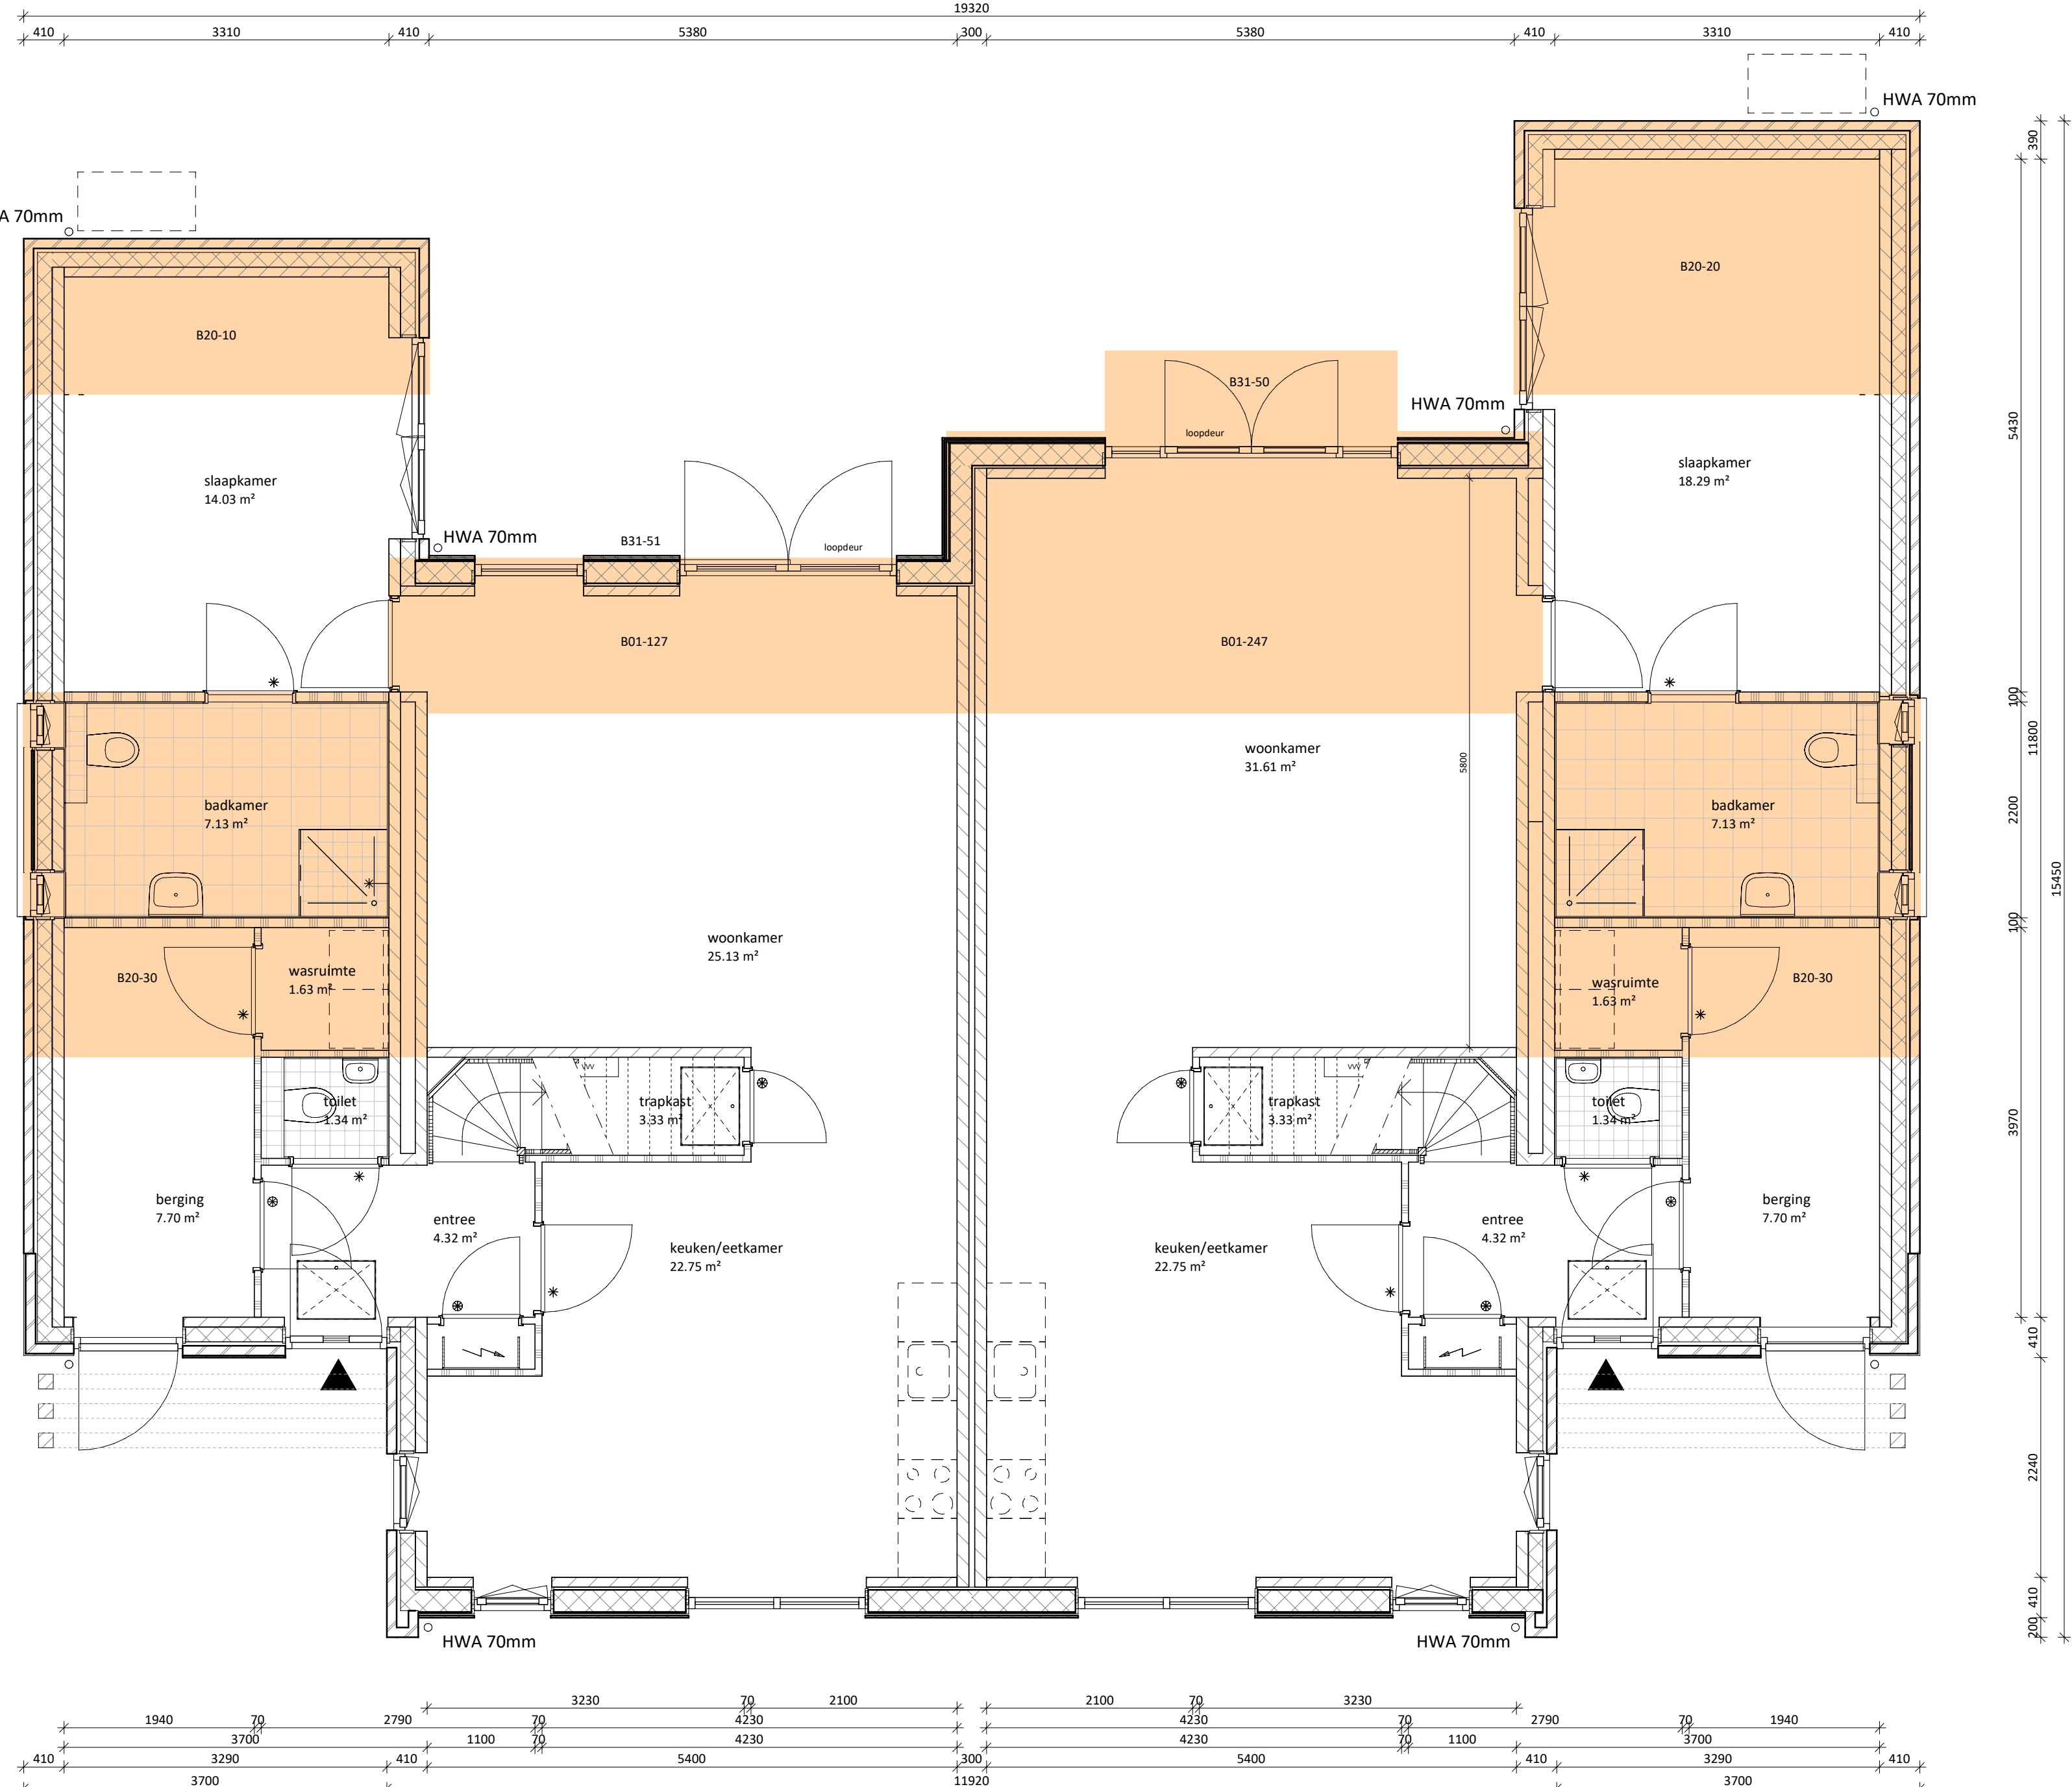


begane grond

1:50

comfort woning G1
opties:
- uitbouw woonkamer en slaapkamer 1200mm
- badkamer opschuiven
- berging groter
- aparte wasruimte

comfort woning G2
opties:
- uitbouw woonkamer en slaapkamer 2400mm
- badkamer opschuiven
- berging groter
- aparte wasruimte
- achtergevel: pui met dubbele tuindeuren en zijlichten

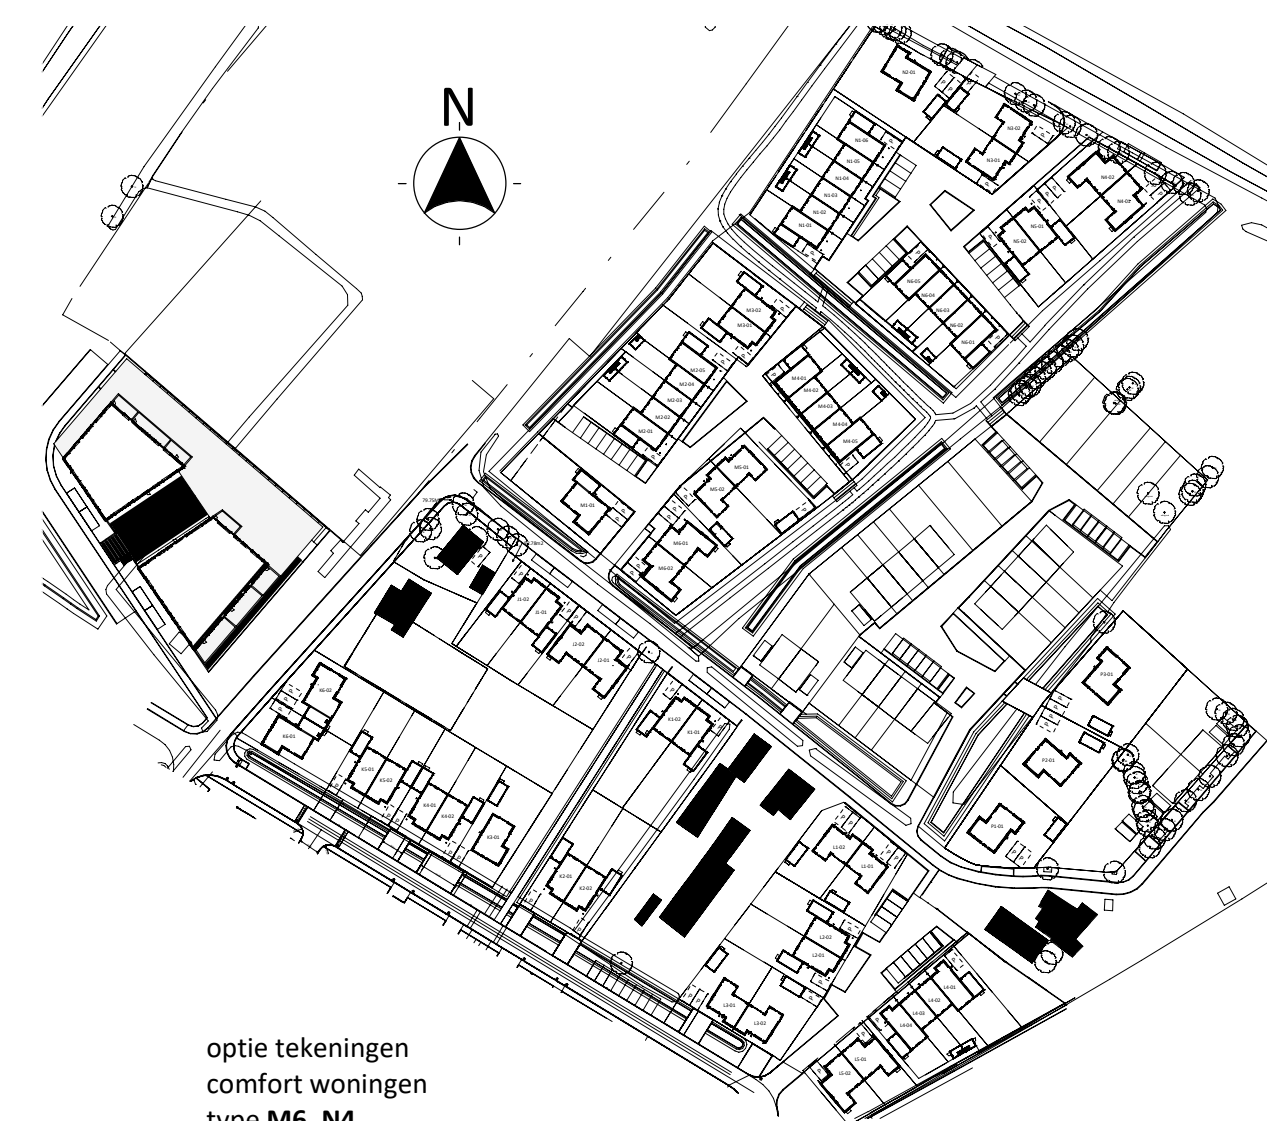

optie tekeningen
comfort woningen
type M6, N4

architecten
TEAM
nijkerk

project: SPAANSE LEGER - fase II
Nijkerk

opdrachtgever: Spaanse Leger B.V. Spaceshuttle 38, Amersfoort

uitwerking: FIER architecten Nijkerk
constructeur: Brons Constructeurs & Ingenieurs B.V.

033 247 1120 contact@FIERarchitecten.nl
0541 539 802 info@bronsbv.nl

projectleider: WAJ
bestuurder: JR
onderbeter: PLATTEGRONDEN COMFORT - OPTIES
(formaat) schaal: (A0) 1:50

datum: 20-09-2023
wijziging: 21-057
tekening nr: BA-M6-101