




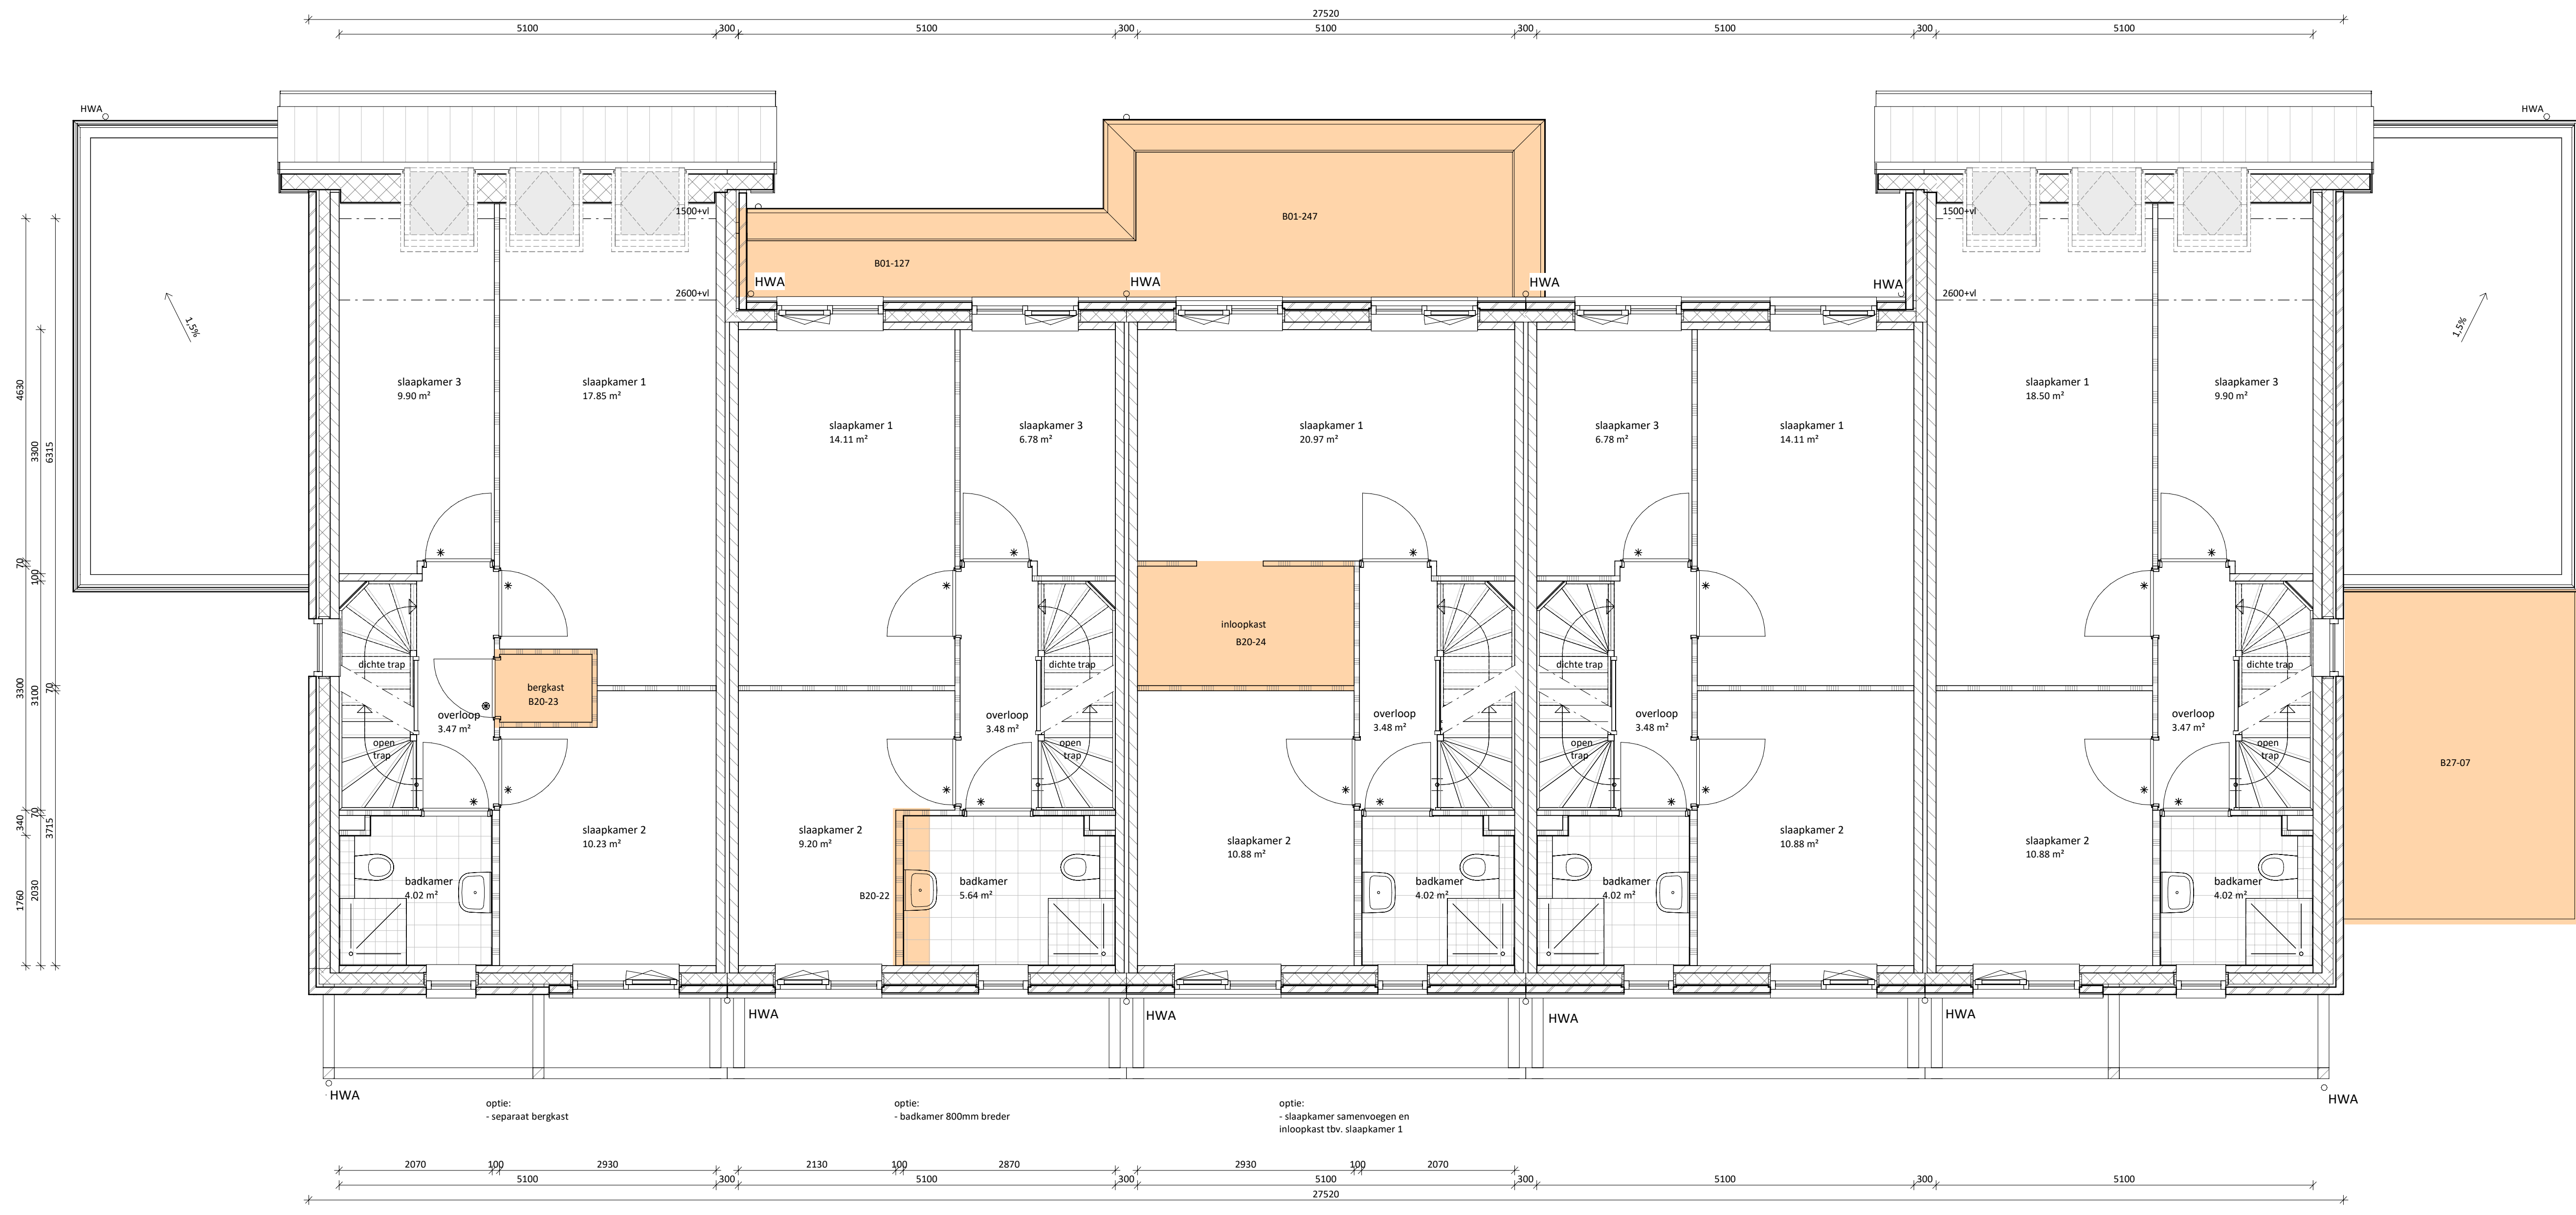

eerste verdieping
1 : 50

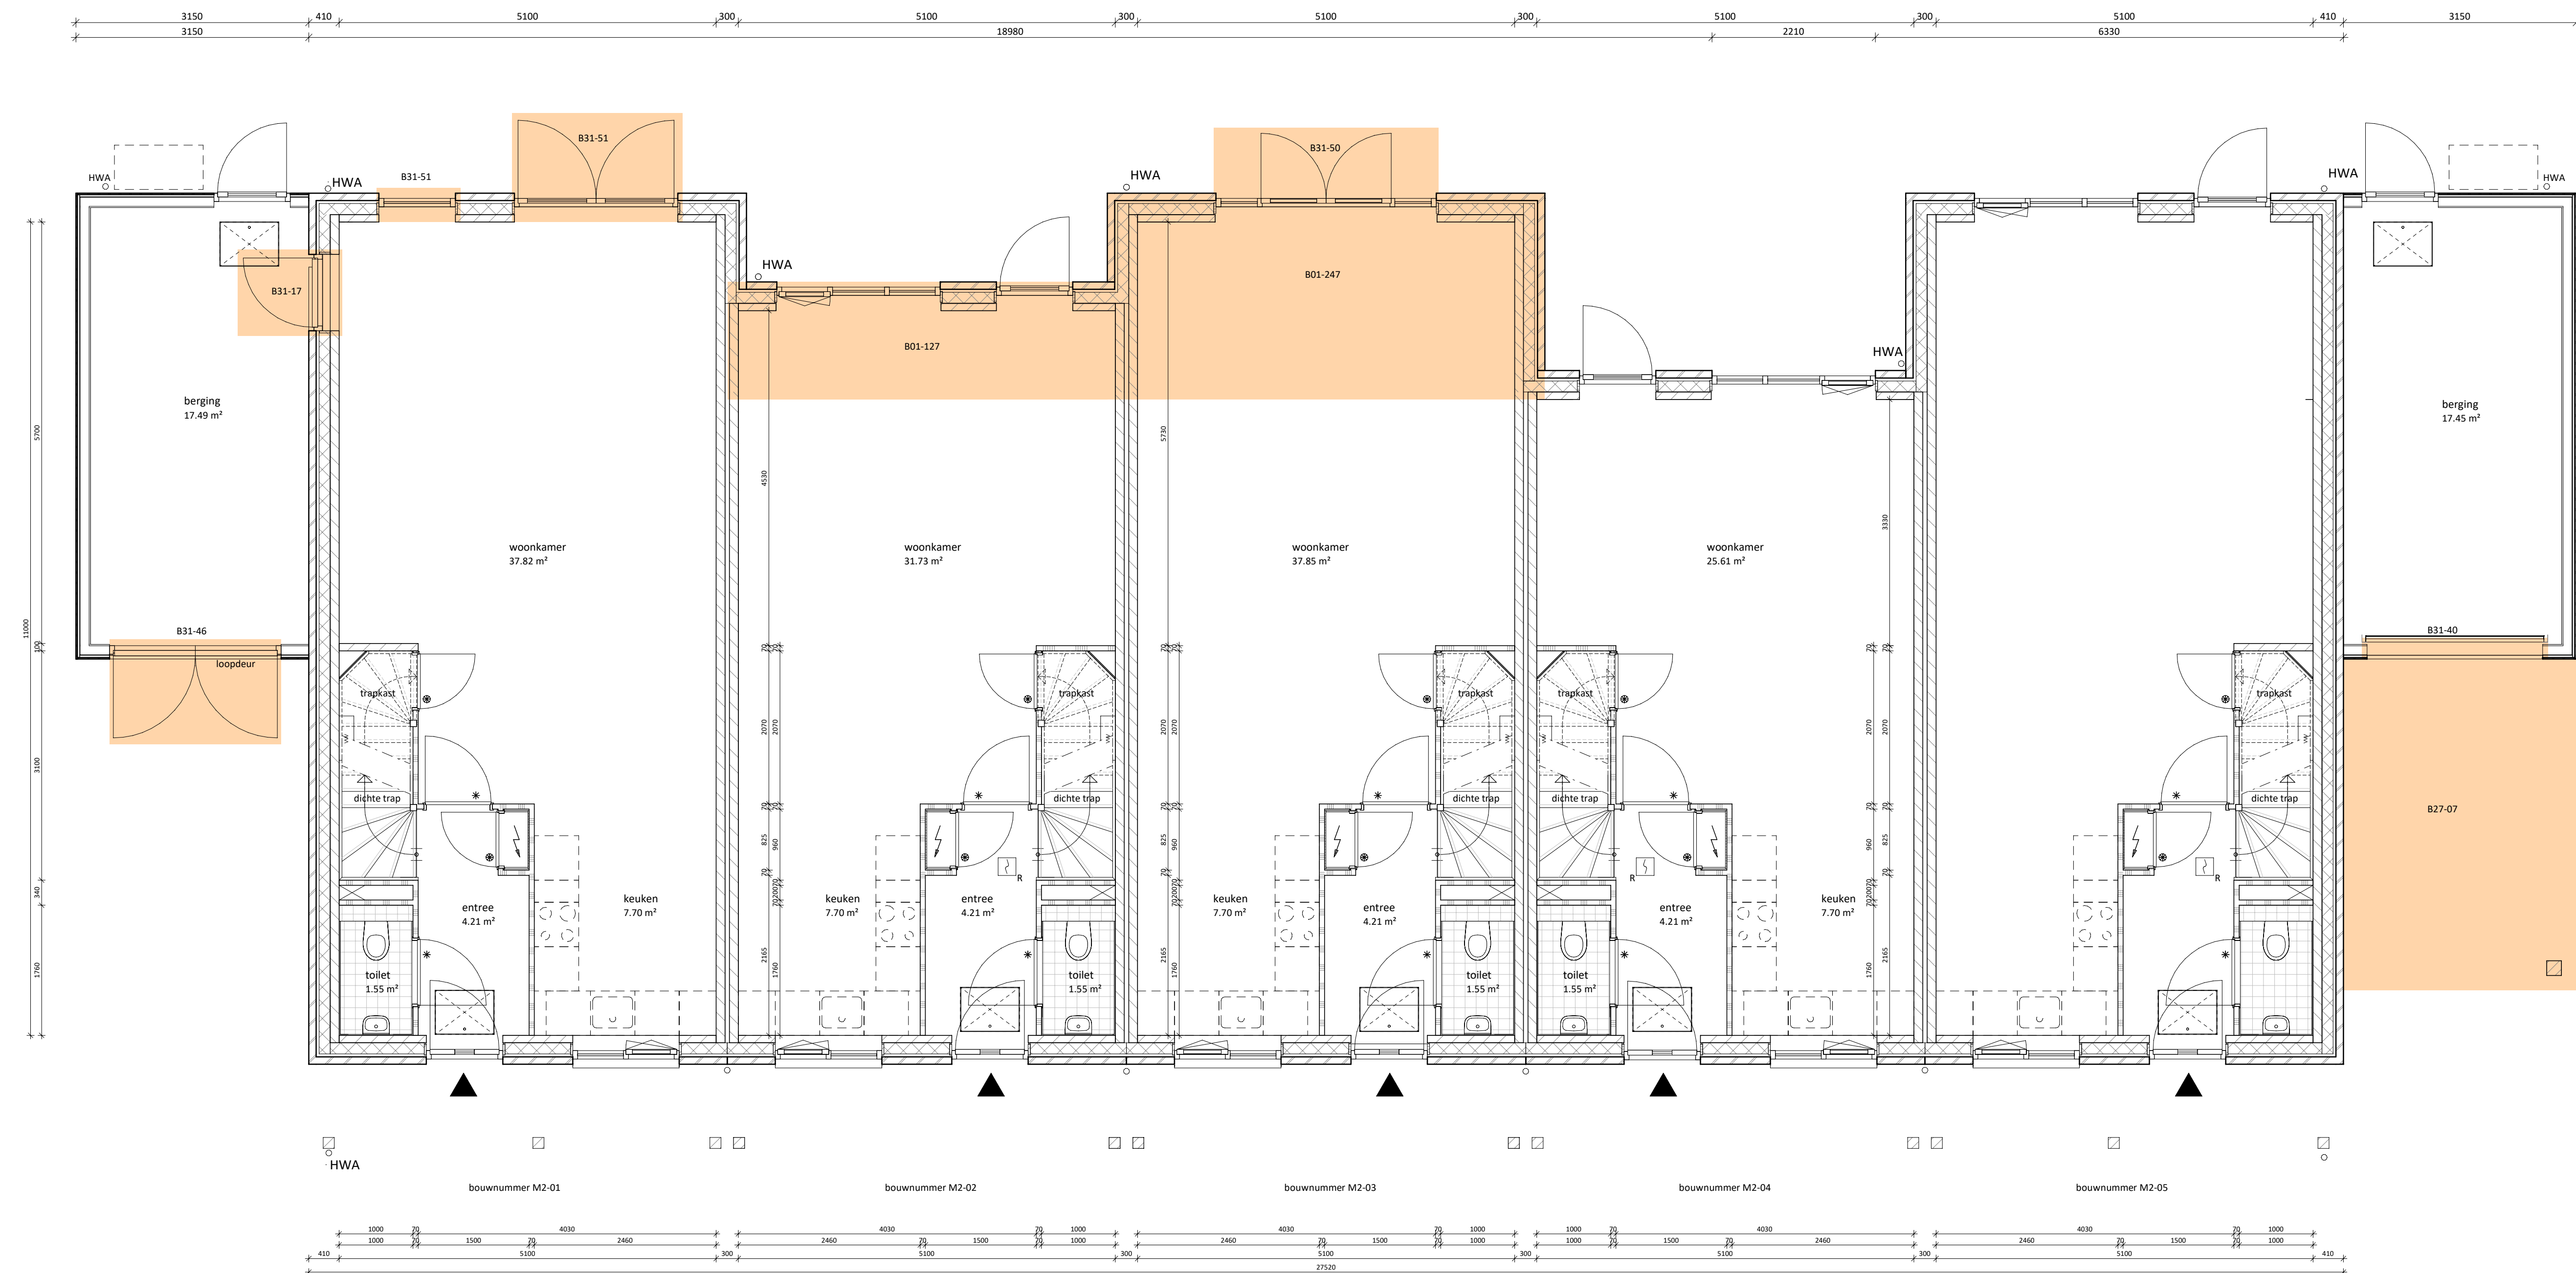

begane grond
1 : 50

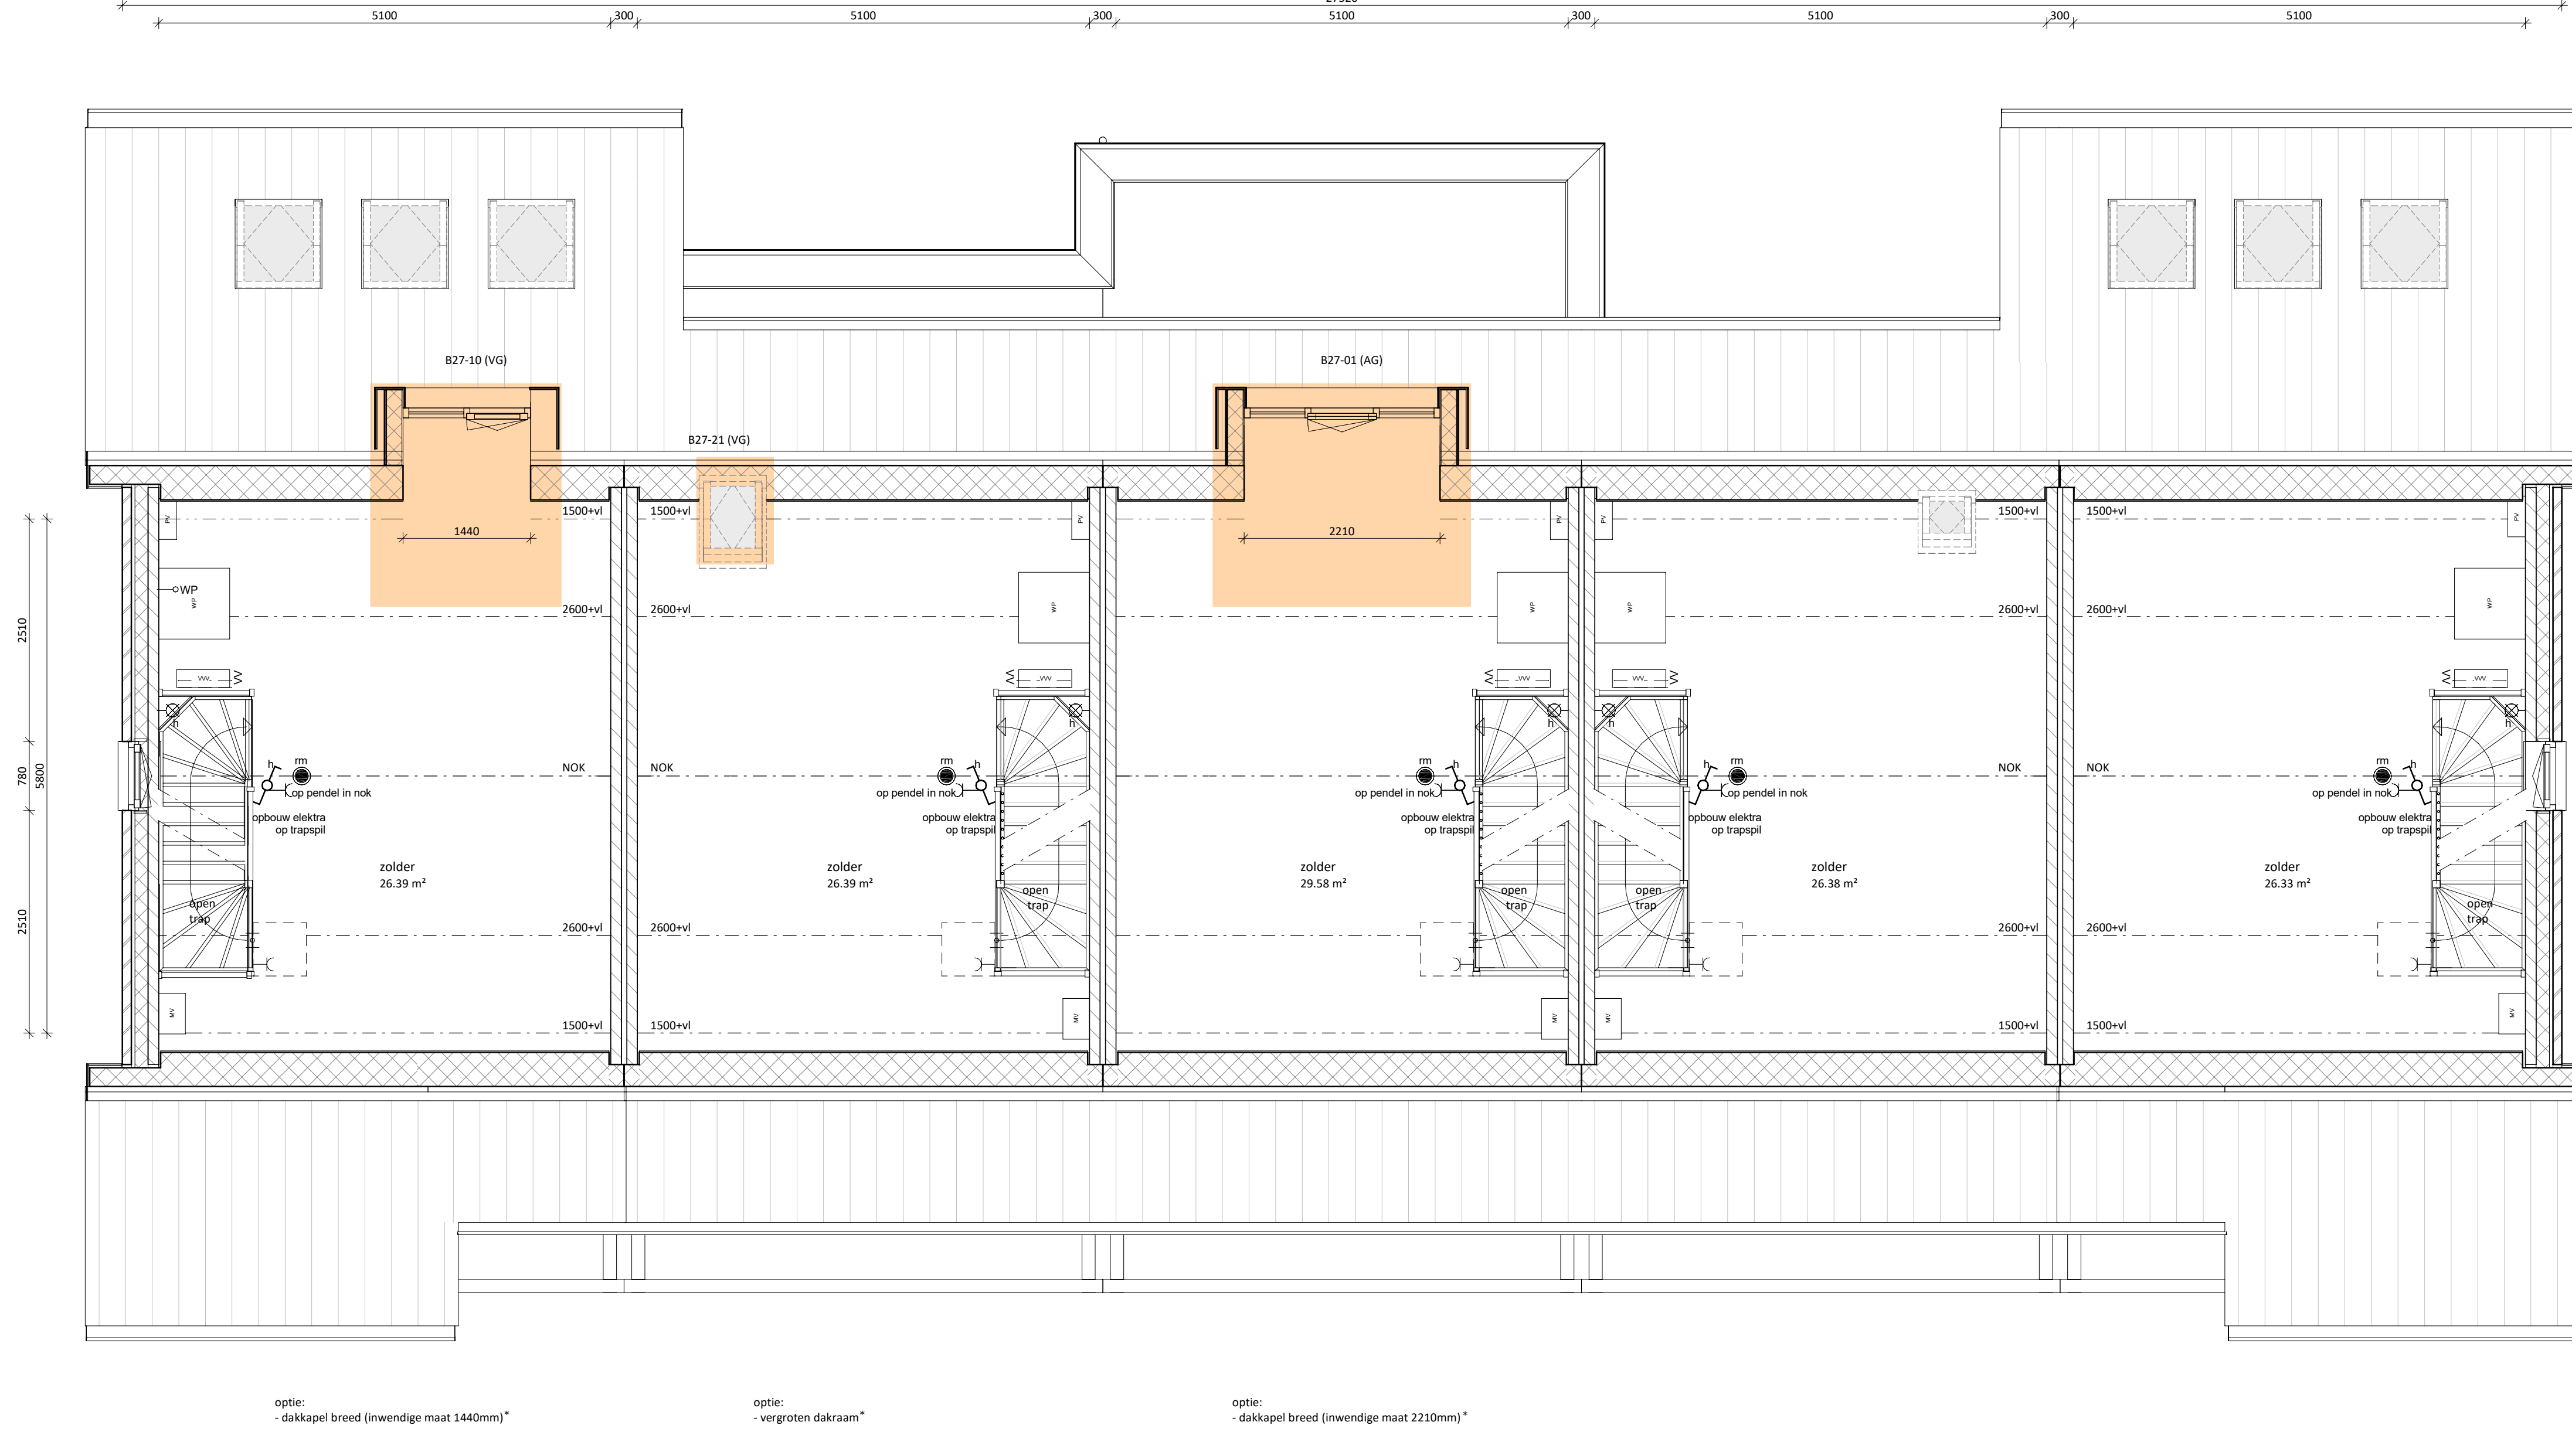

tweede verdieping
1 : 50

[LET OPI]
* Bij blok N6 komen de optionele dakkapellen en dakramen aan de voorgevel-zijde

