




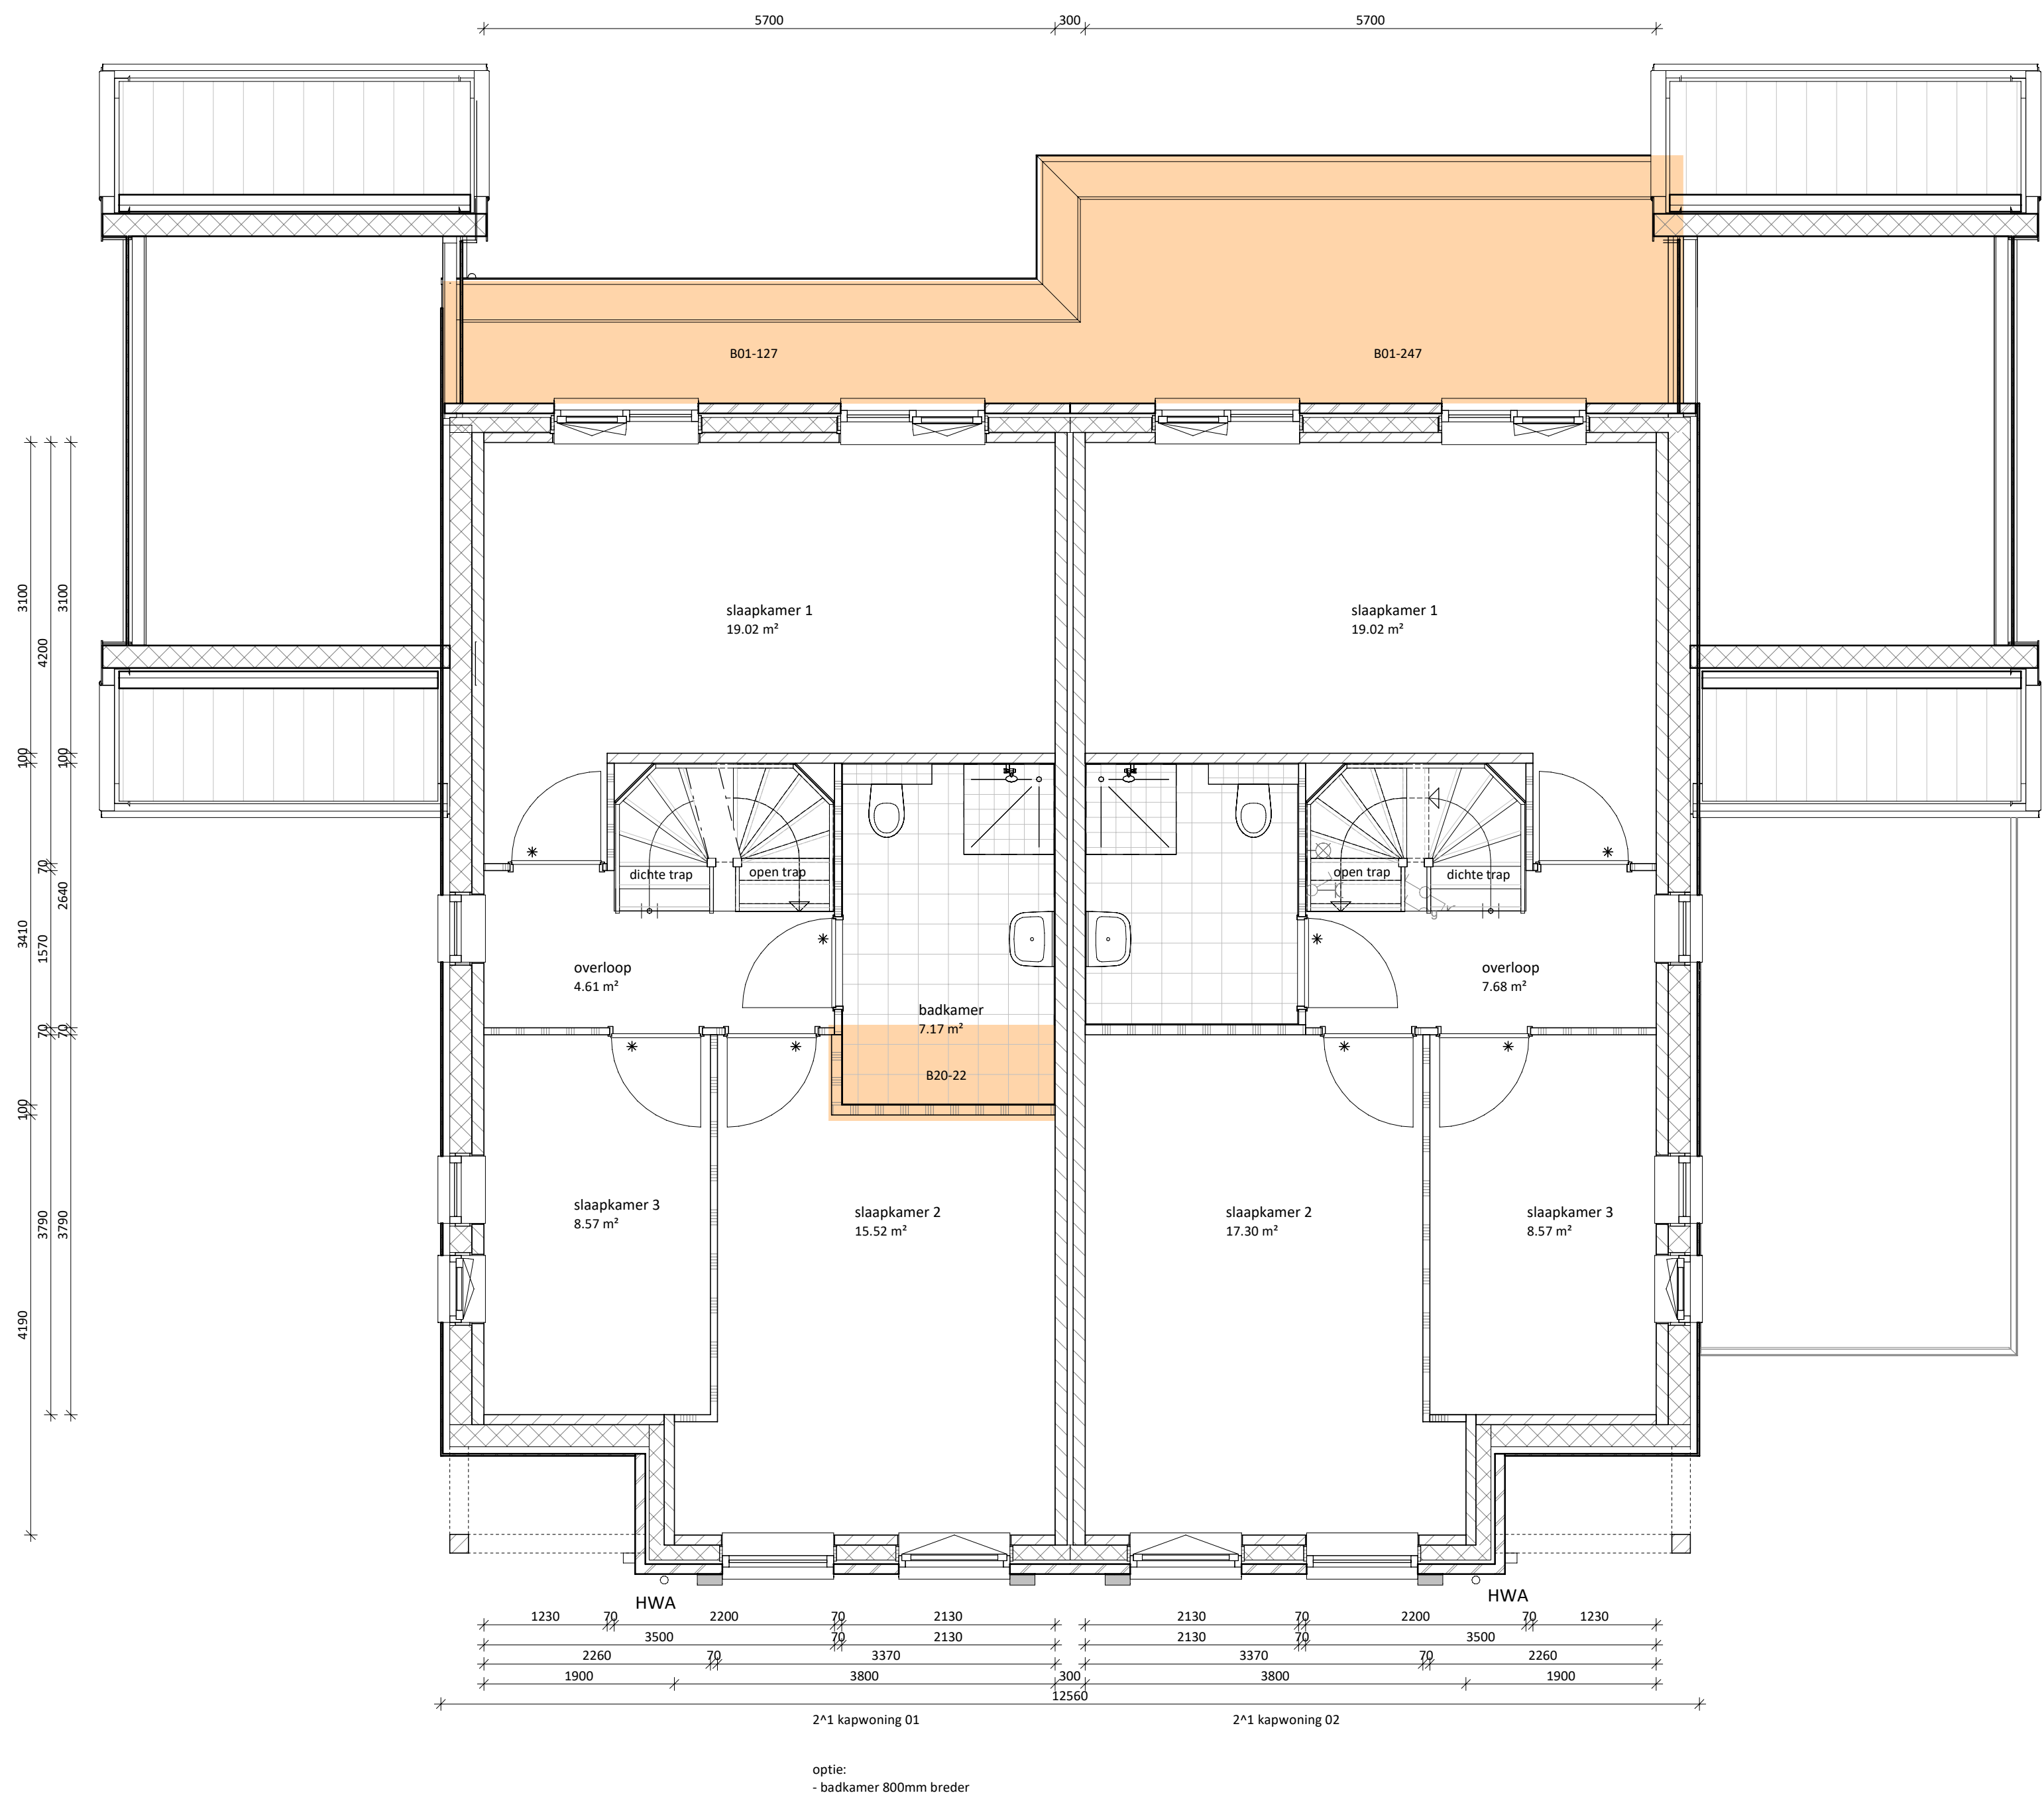


eerste verdieping
1 : 50

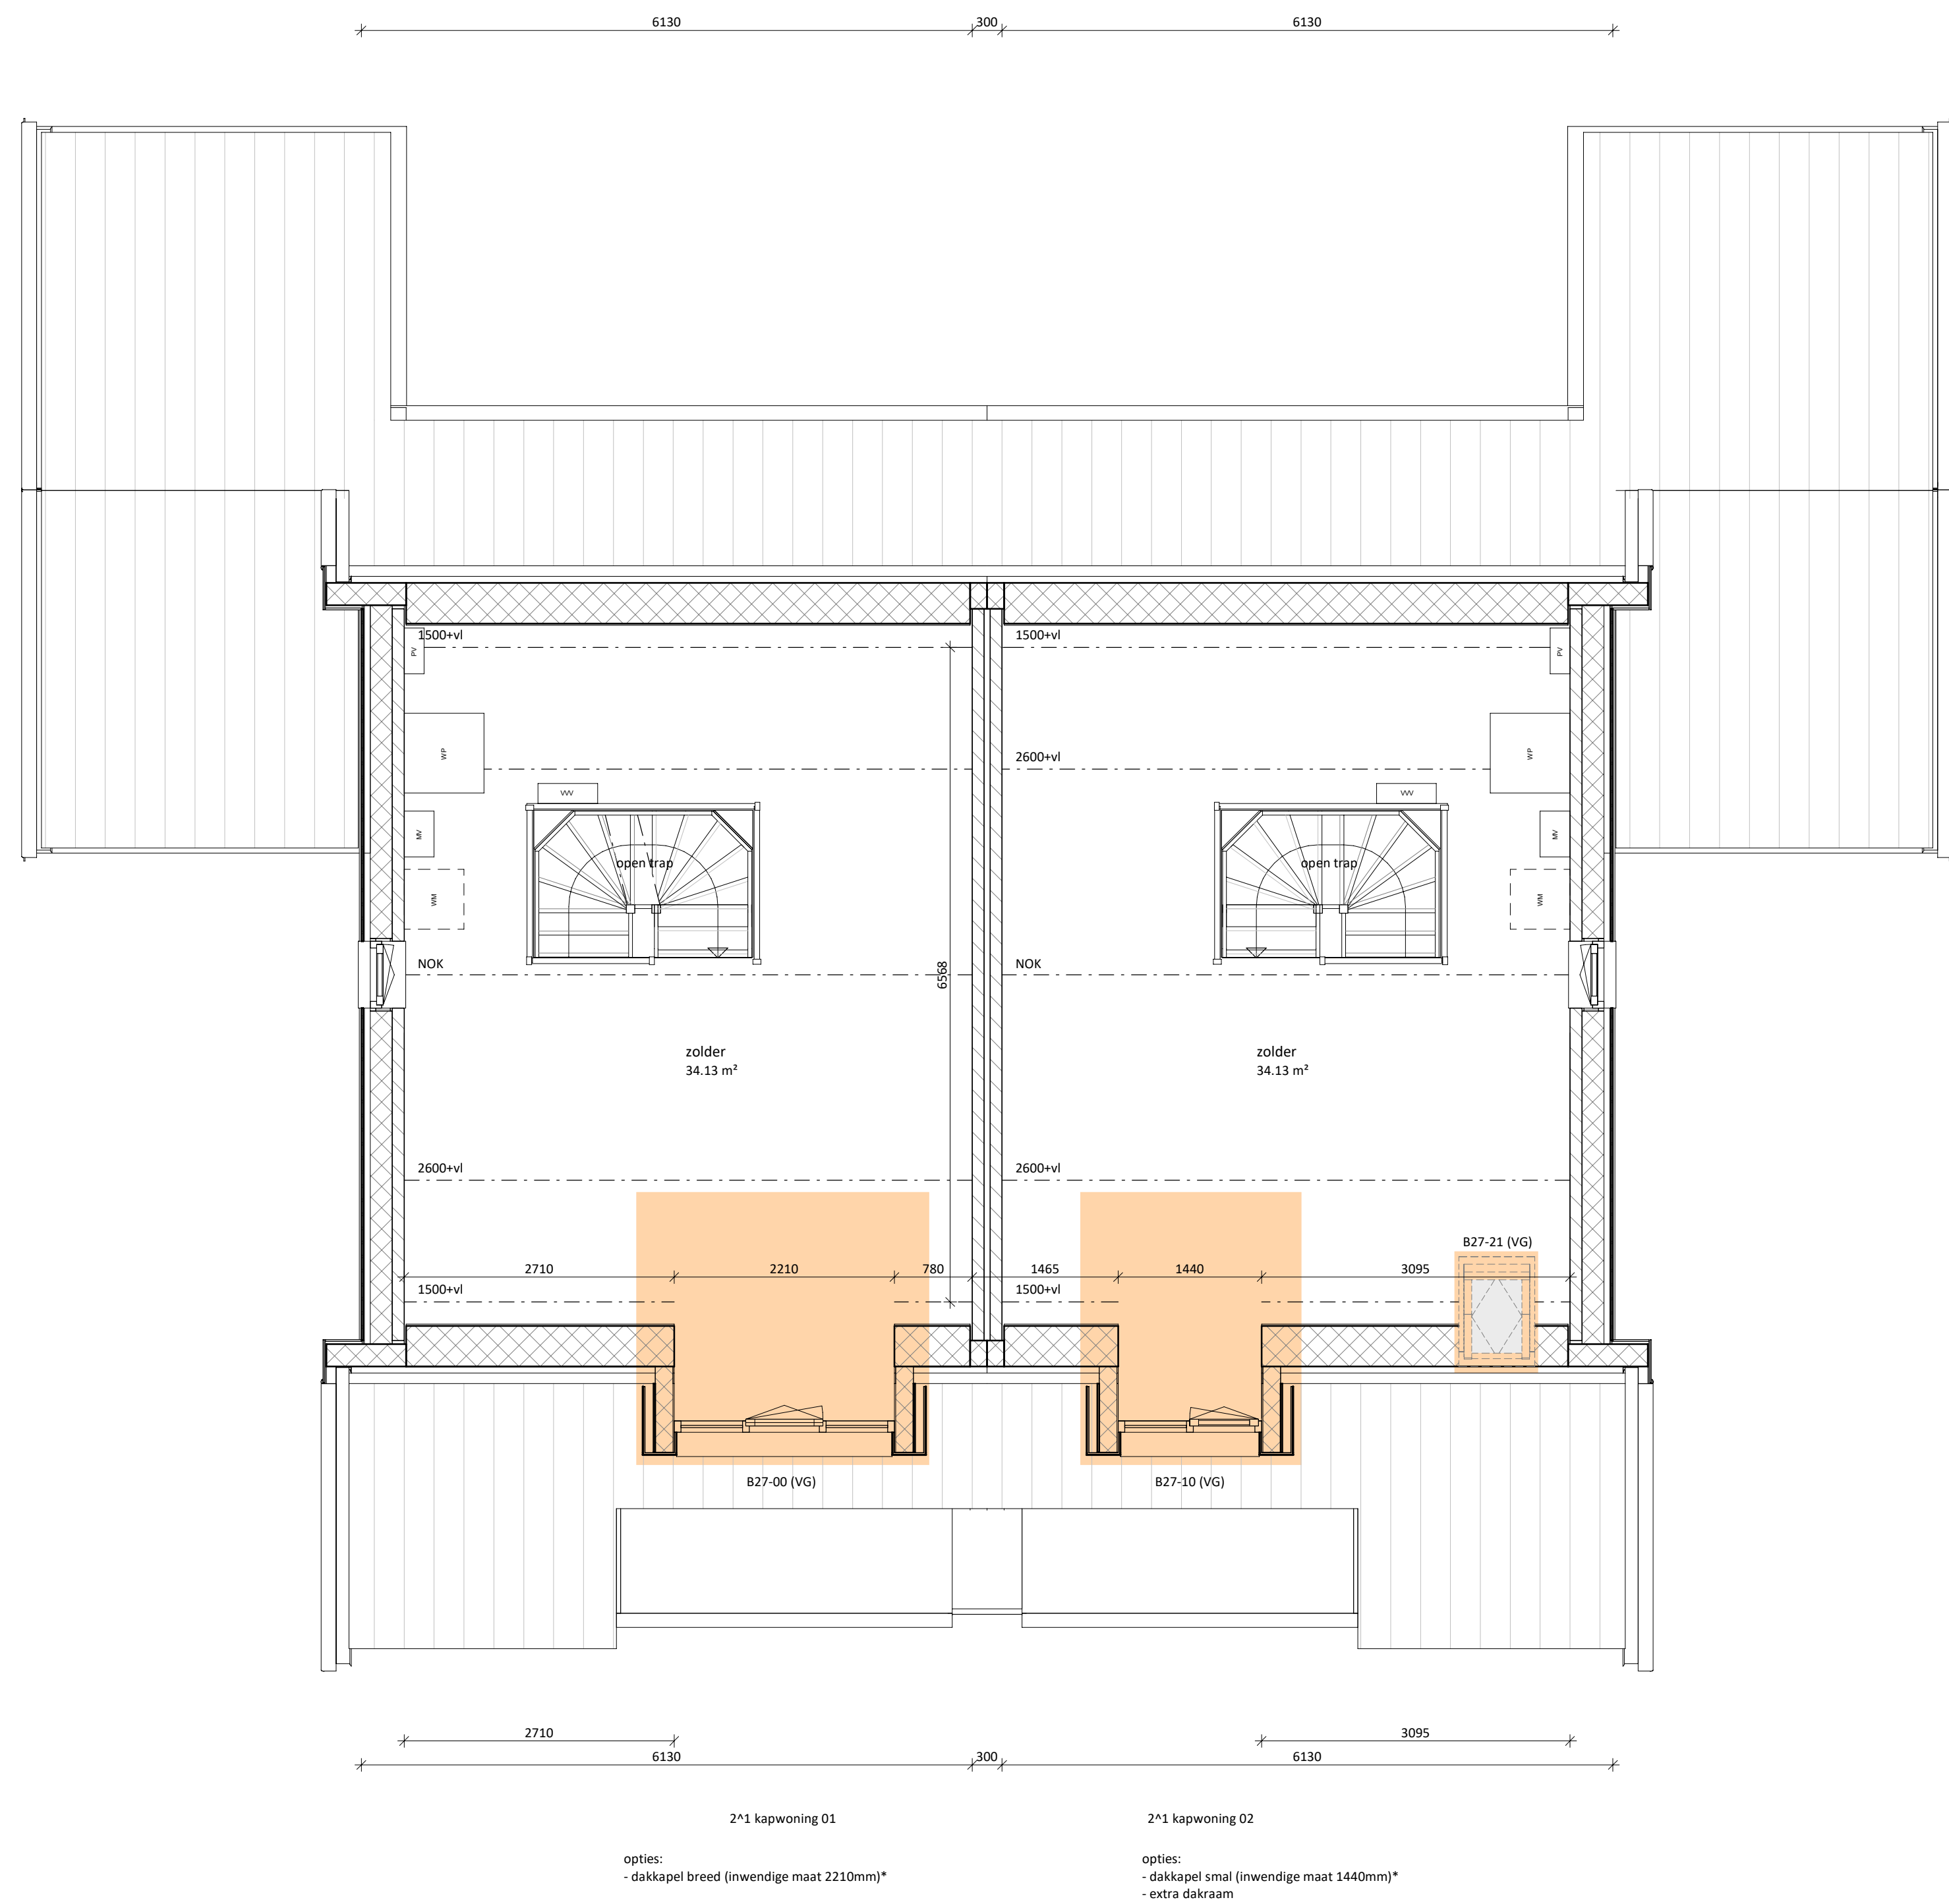

tweede verdieping
1 : 50

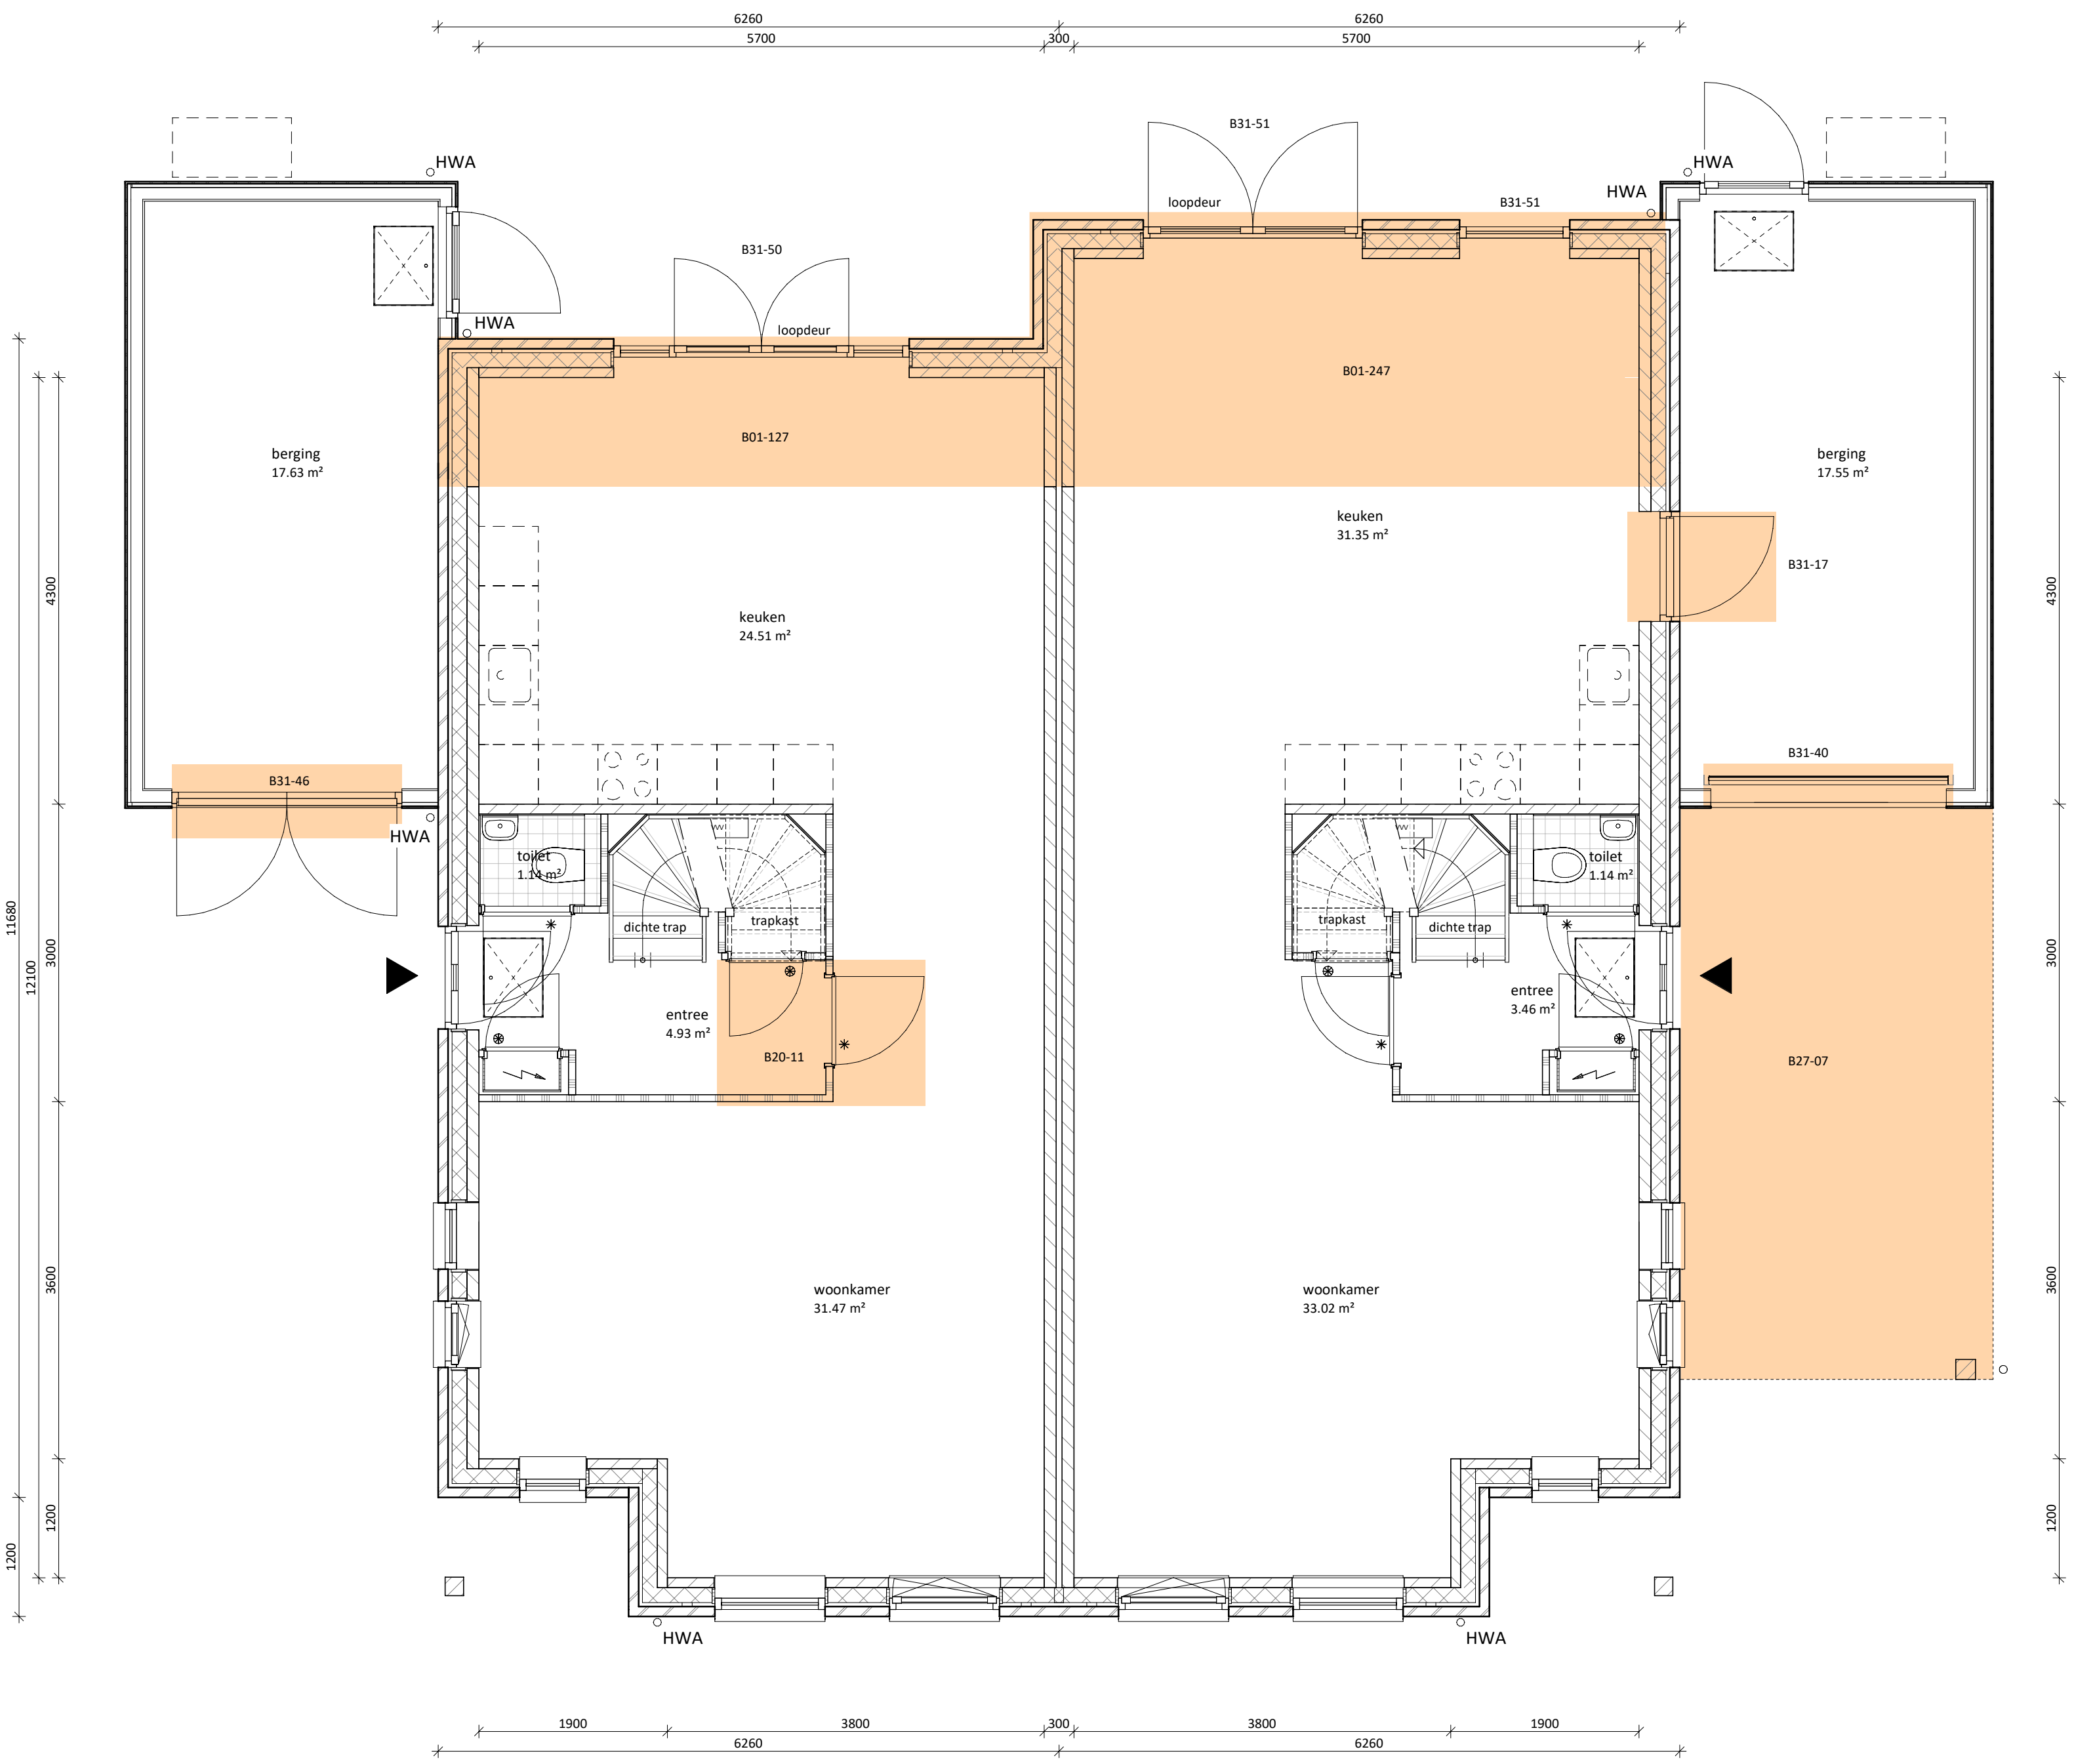

begane grond
1 : 50

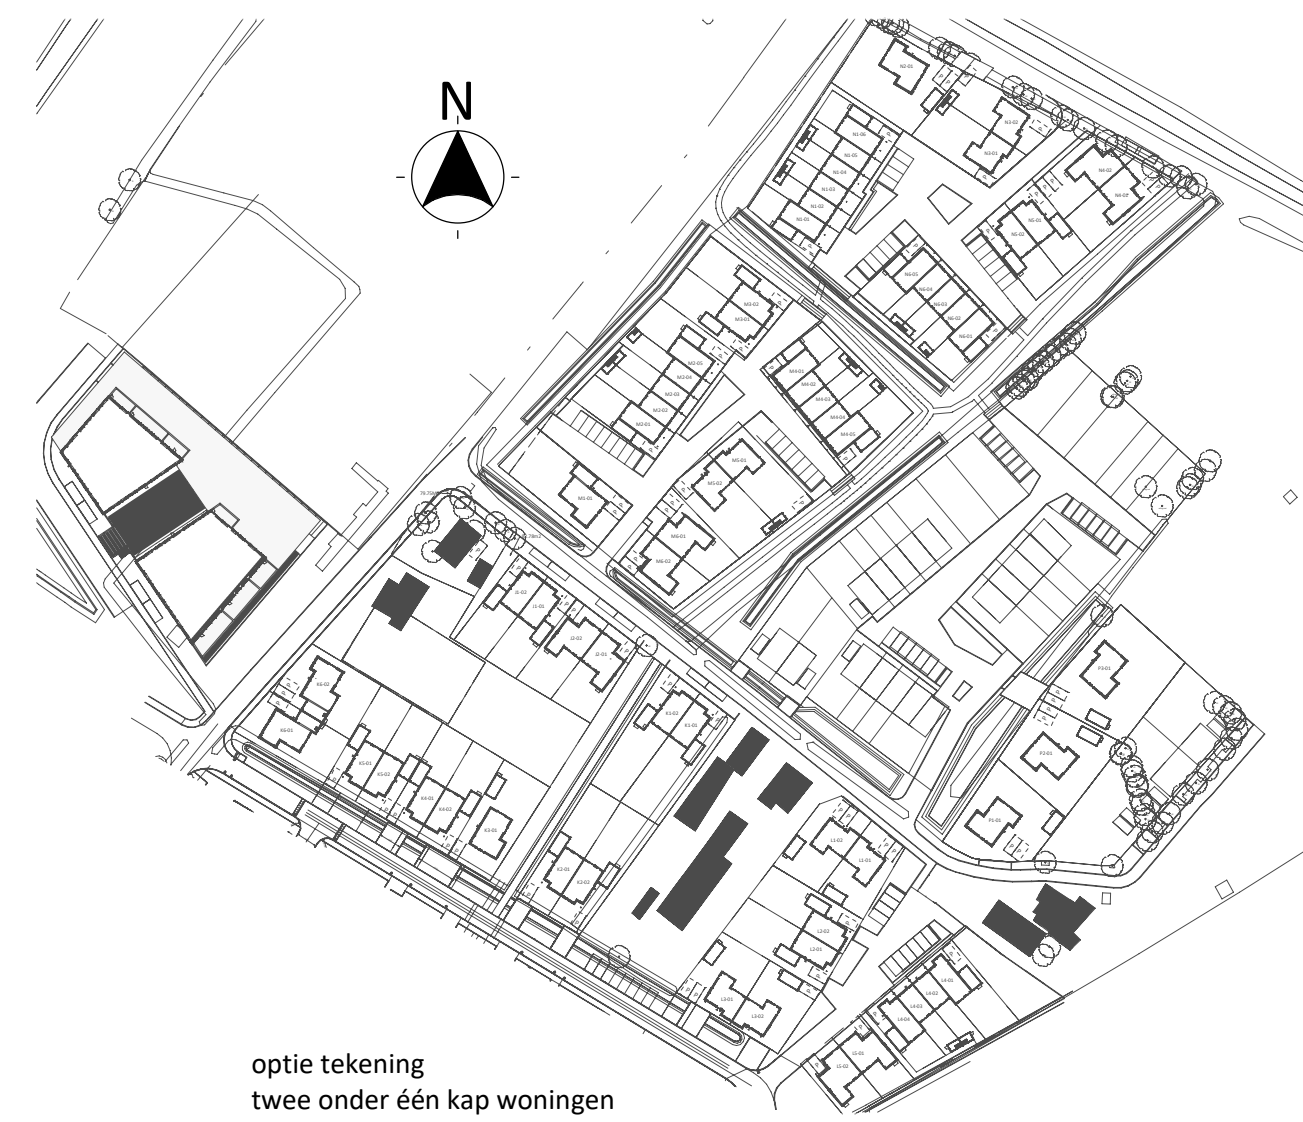

optie tekening
twee onder één kap woningen
type K1, M3, N5



project:	SPAANSE LEGER - fase II		
opdrachtgever:	Spaanse Leger B.V.	Spaceshuttle 38, Amersfoort	
uitwerking:	FIER architecten	Nijkerk	033 247 1120 contact@FIERarchitecten.nl
constructeur:	Brons Constructeurs & Ingenieurs B.V.		0541 539 802 info@bronsbv.nl

projectleider:	WAJ	datum:	20-09-2023
bouwkundige:	JR	wijziging:	
orderaant:	PLATTEGRONDEN - TWEEKAPPER OPTIES	project nr:	21-057
formaat schaal:	A0 1:50	tekening nr:	BA-M3-101