




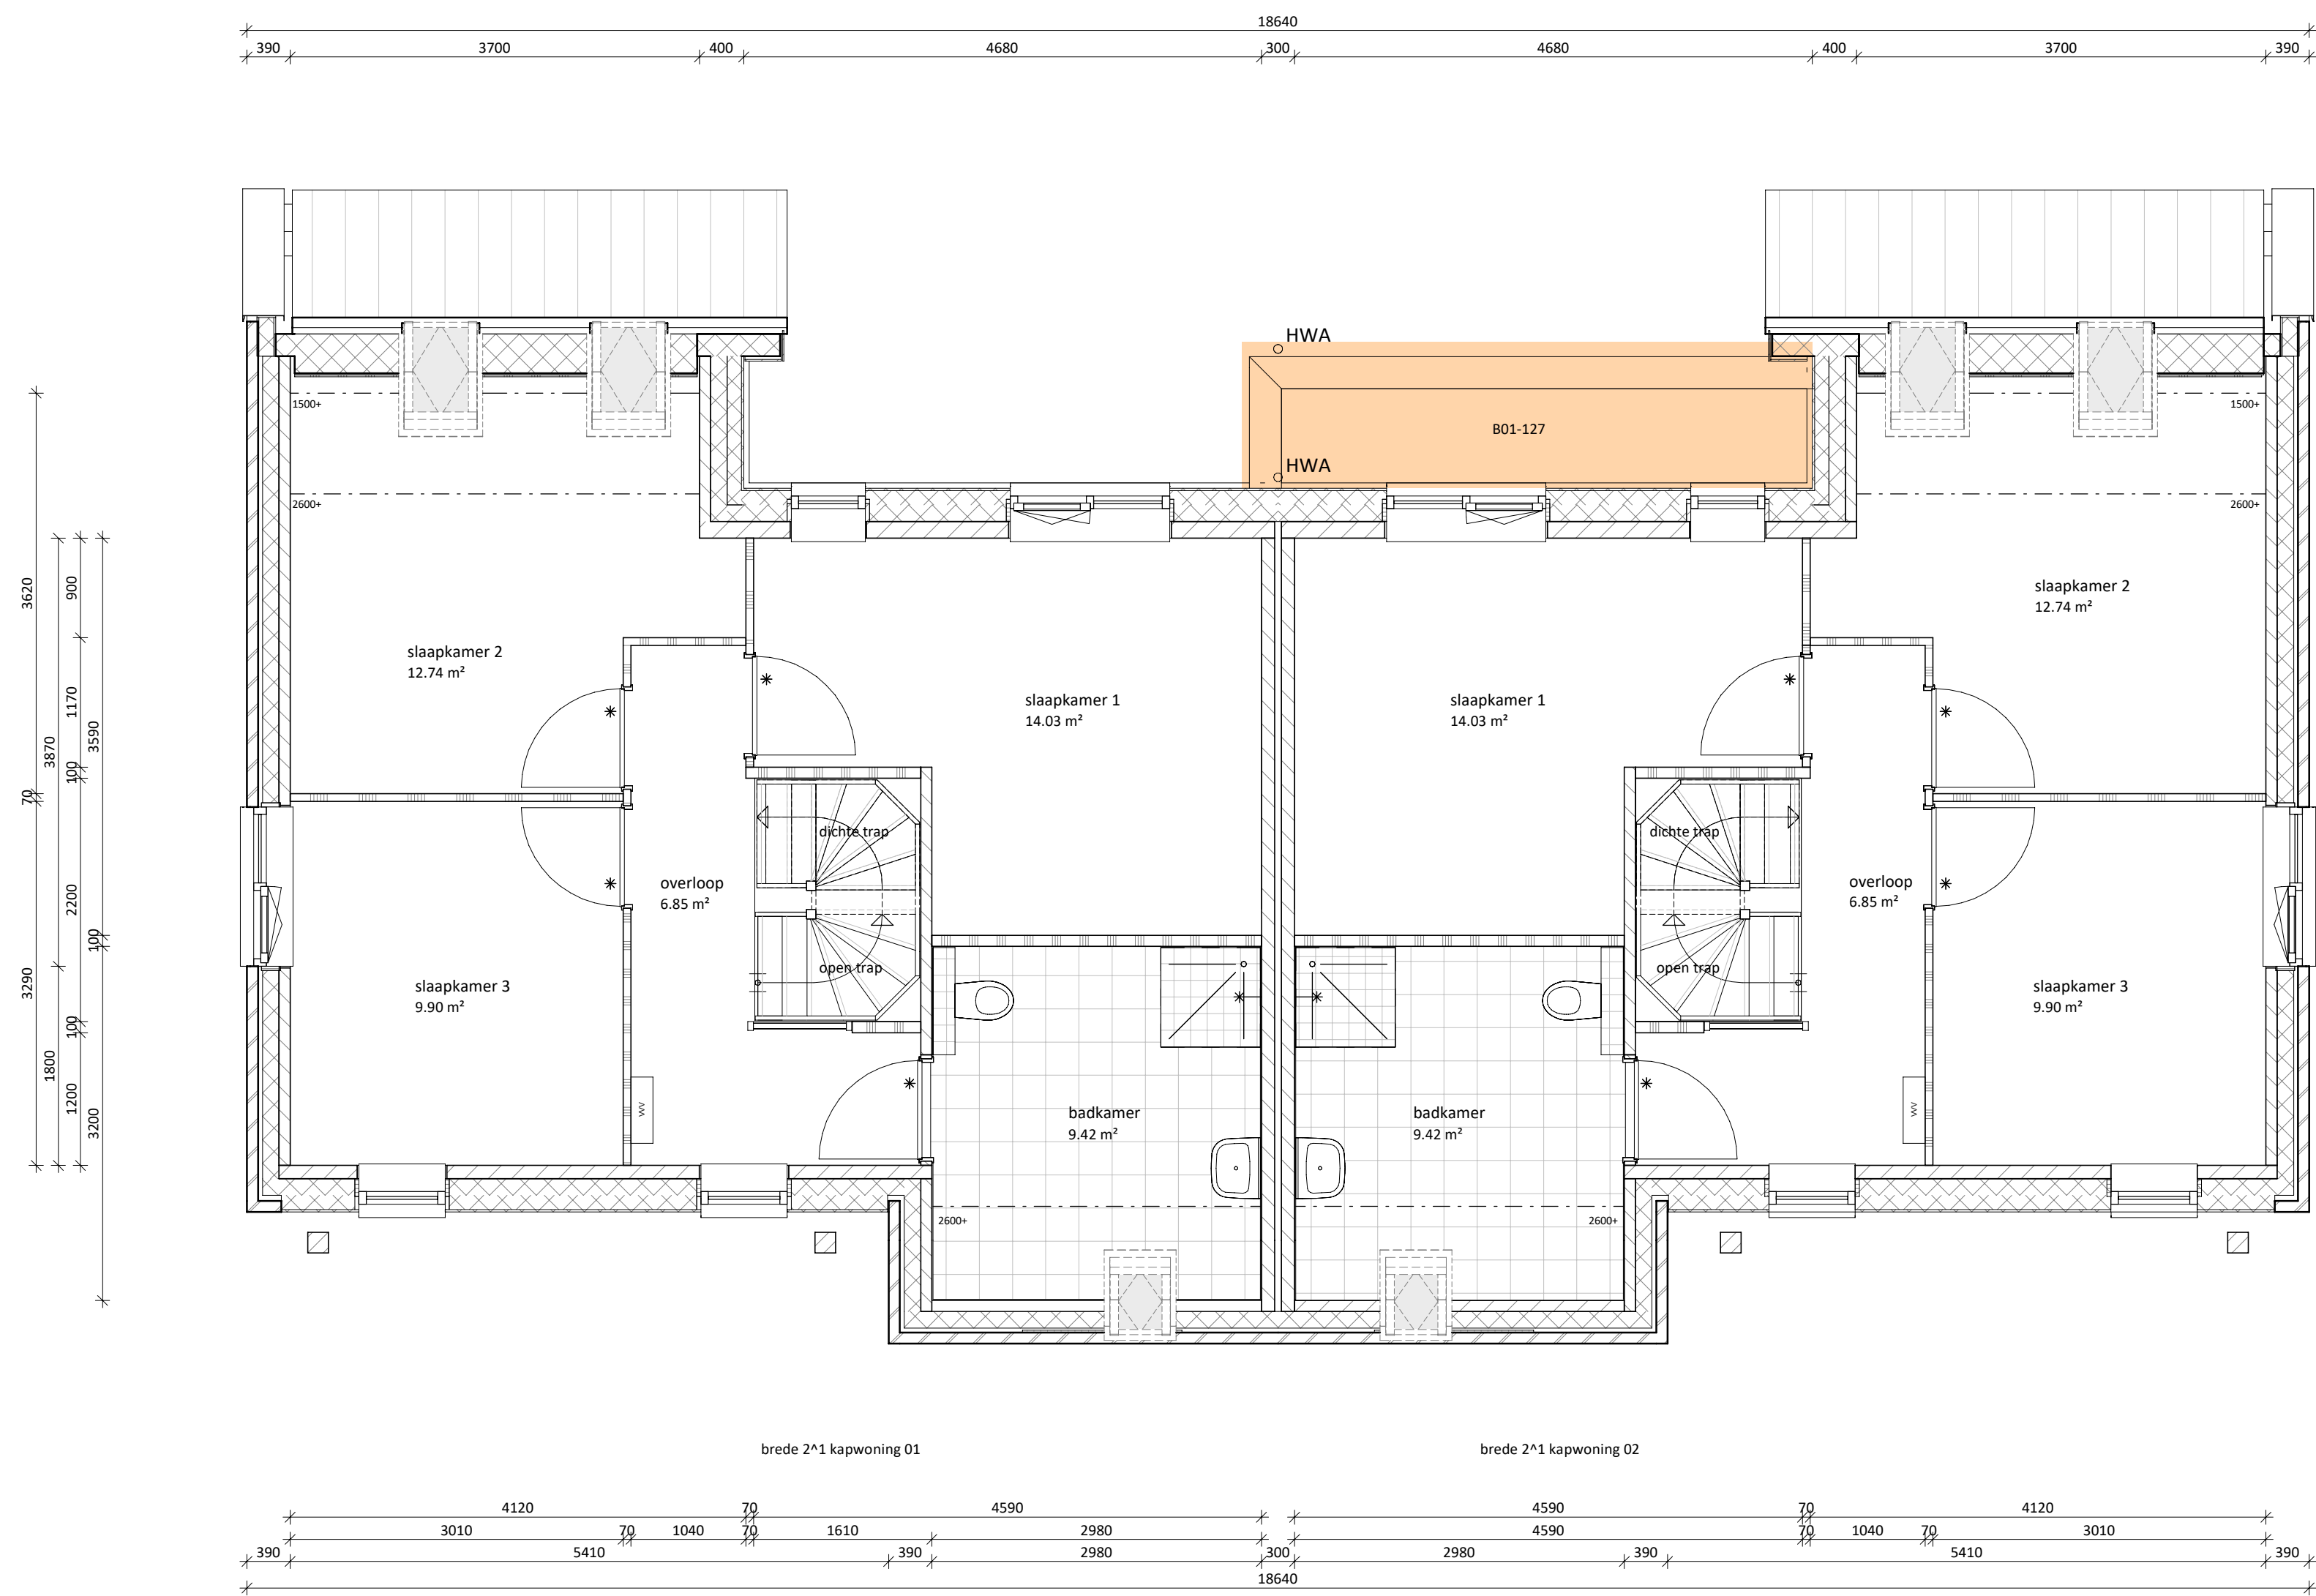


eerste verdieping
1 : 50

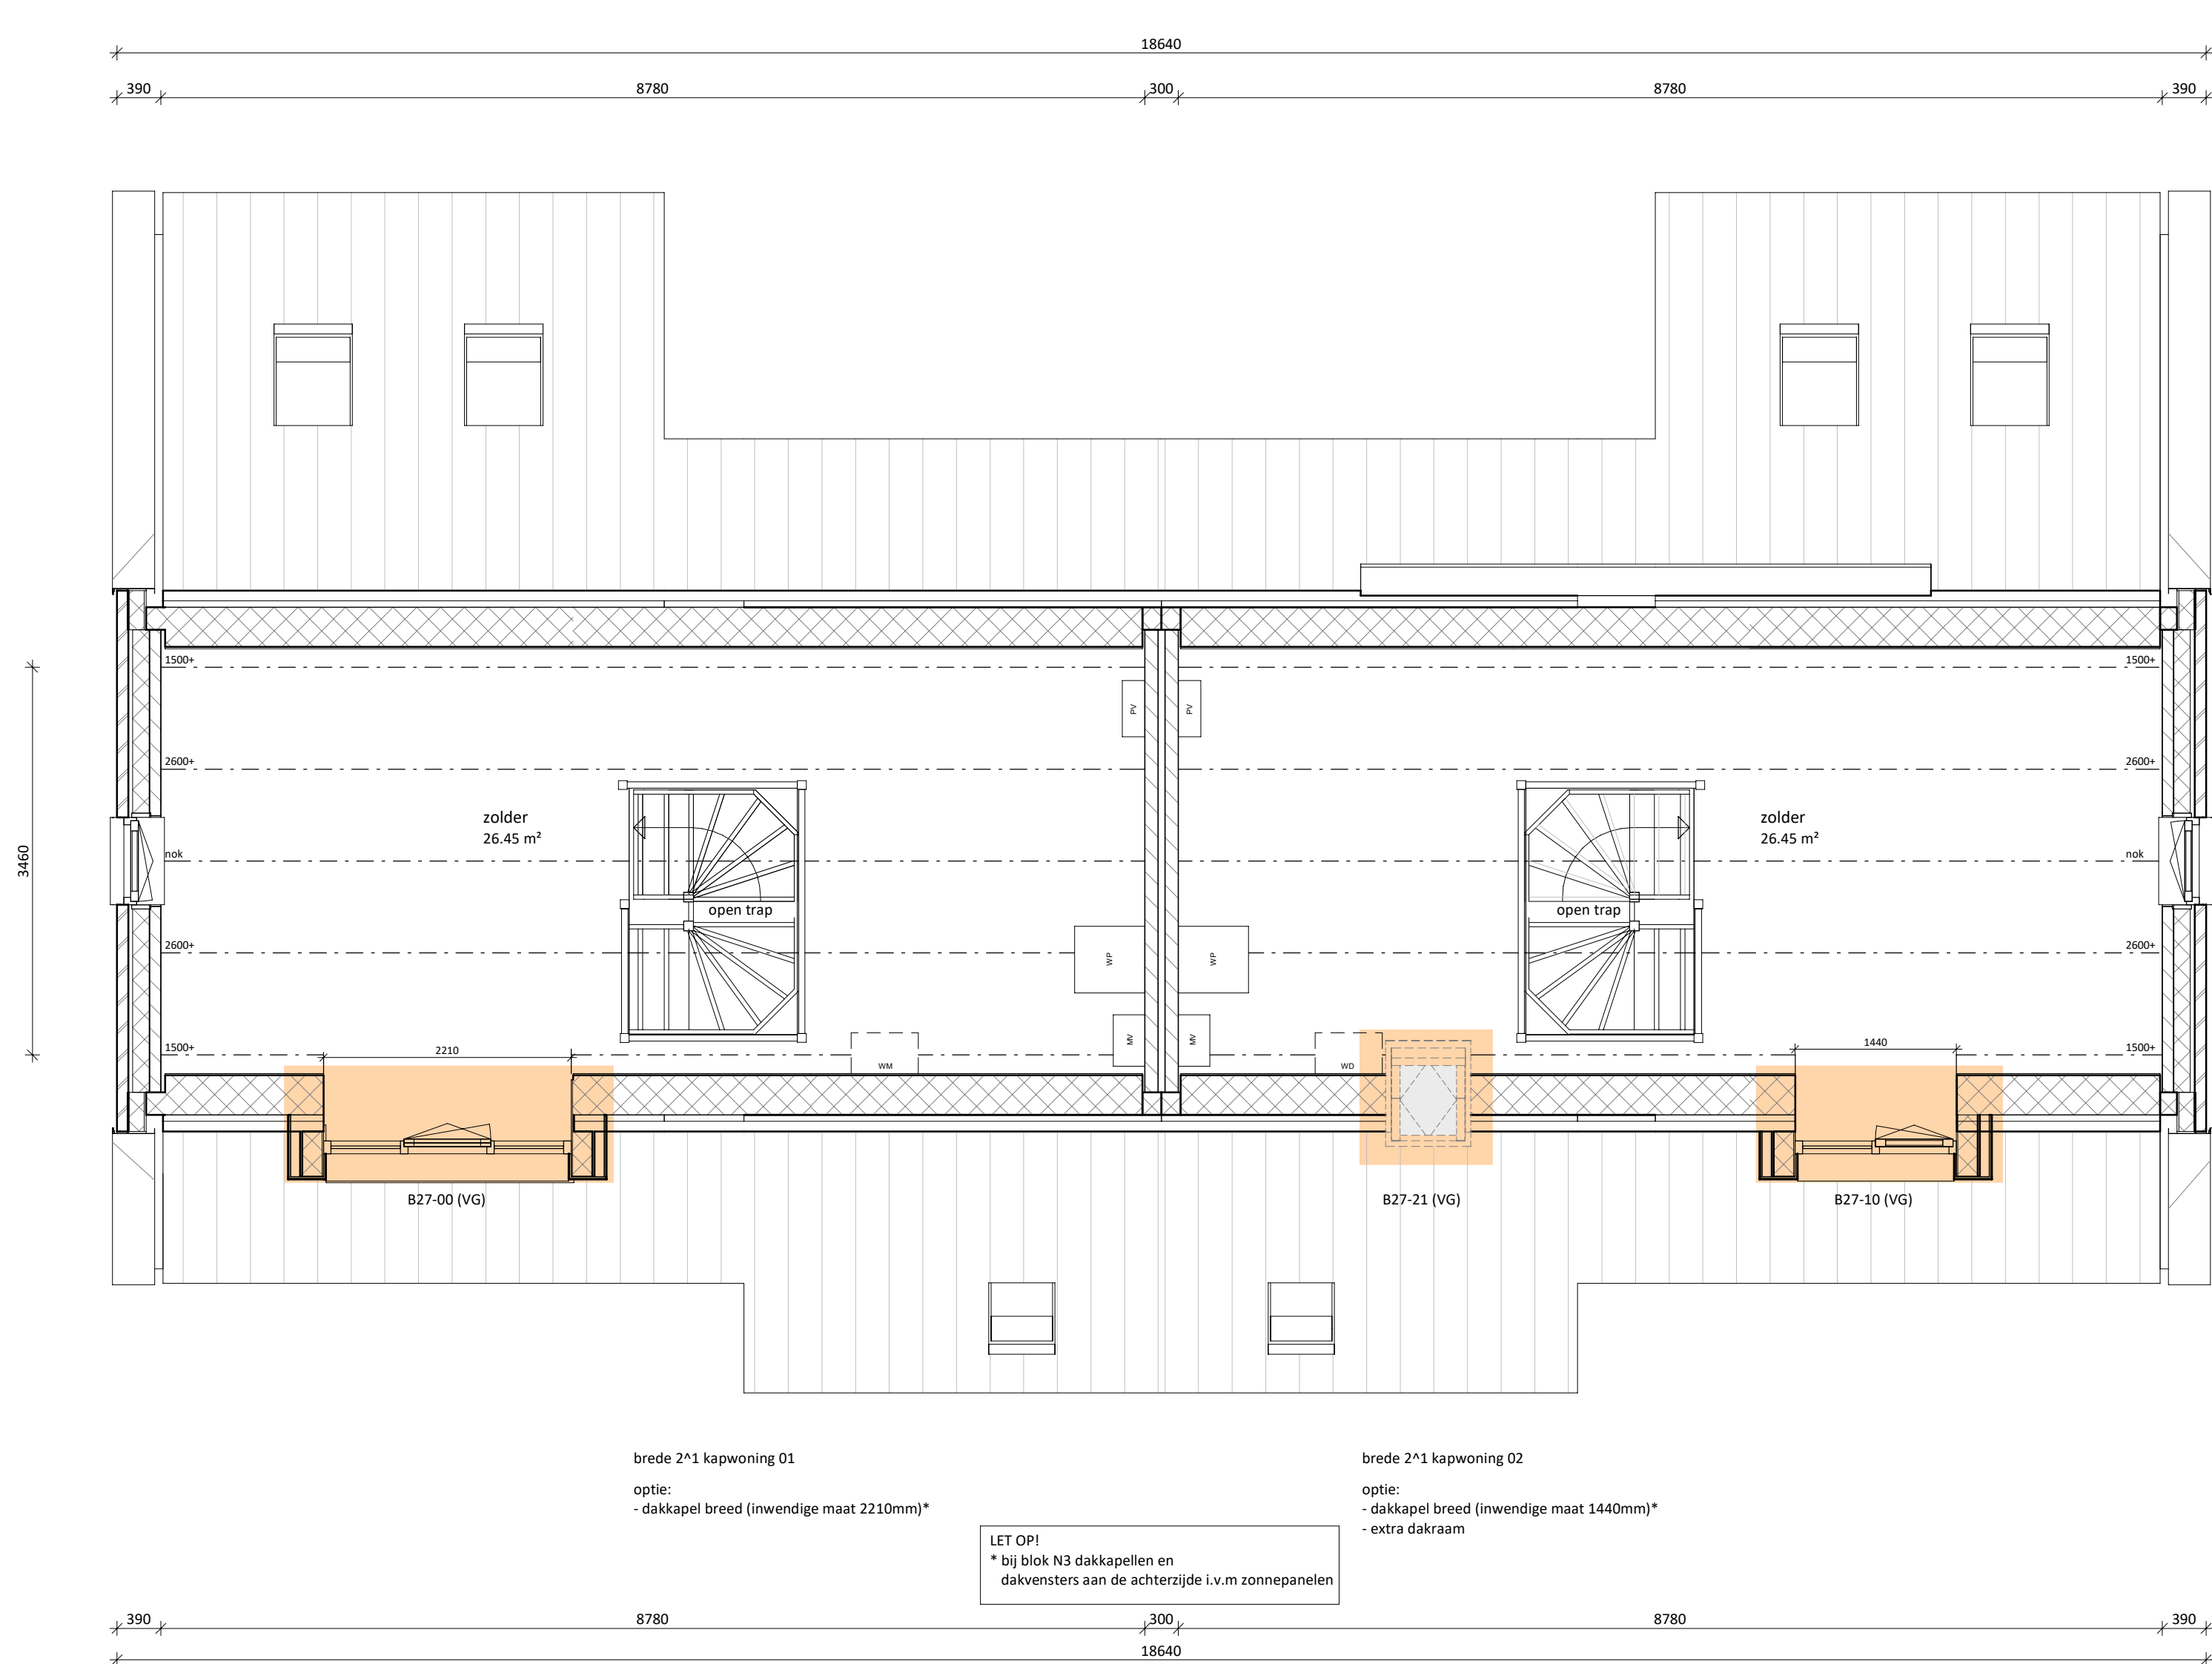

tweede verdieping
1 : 50

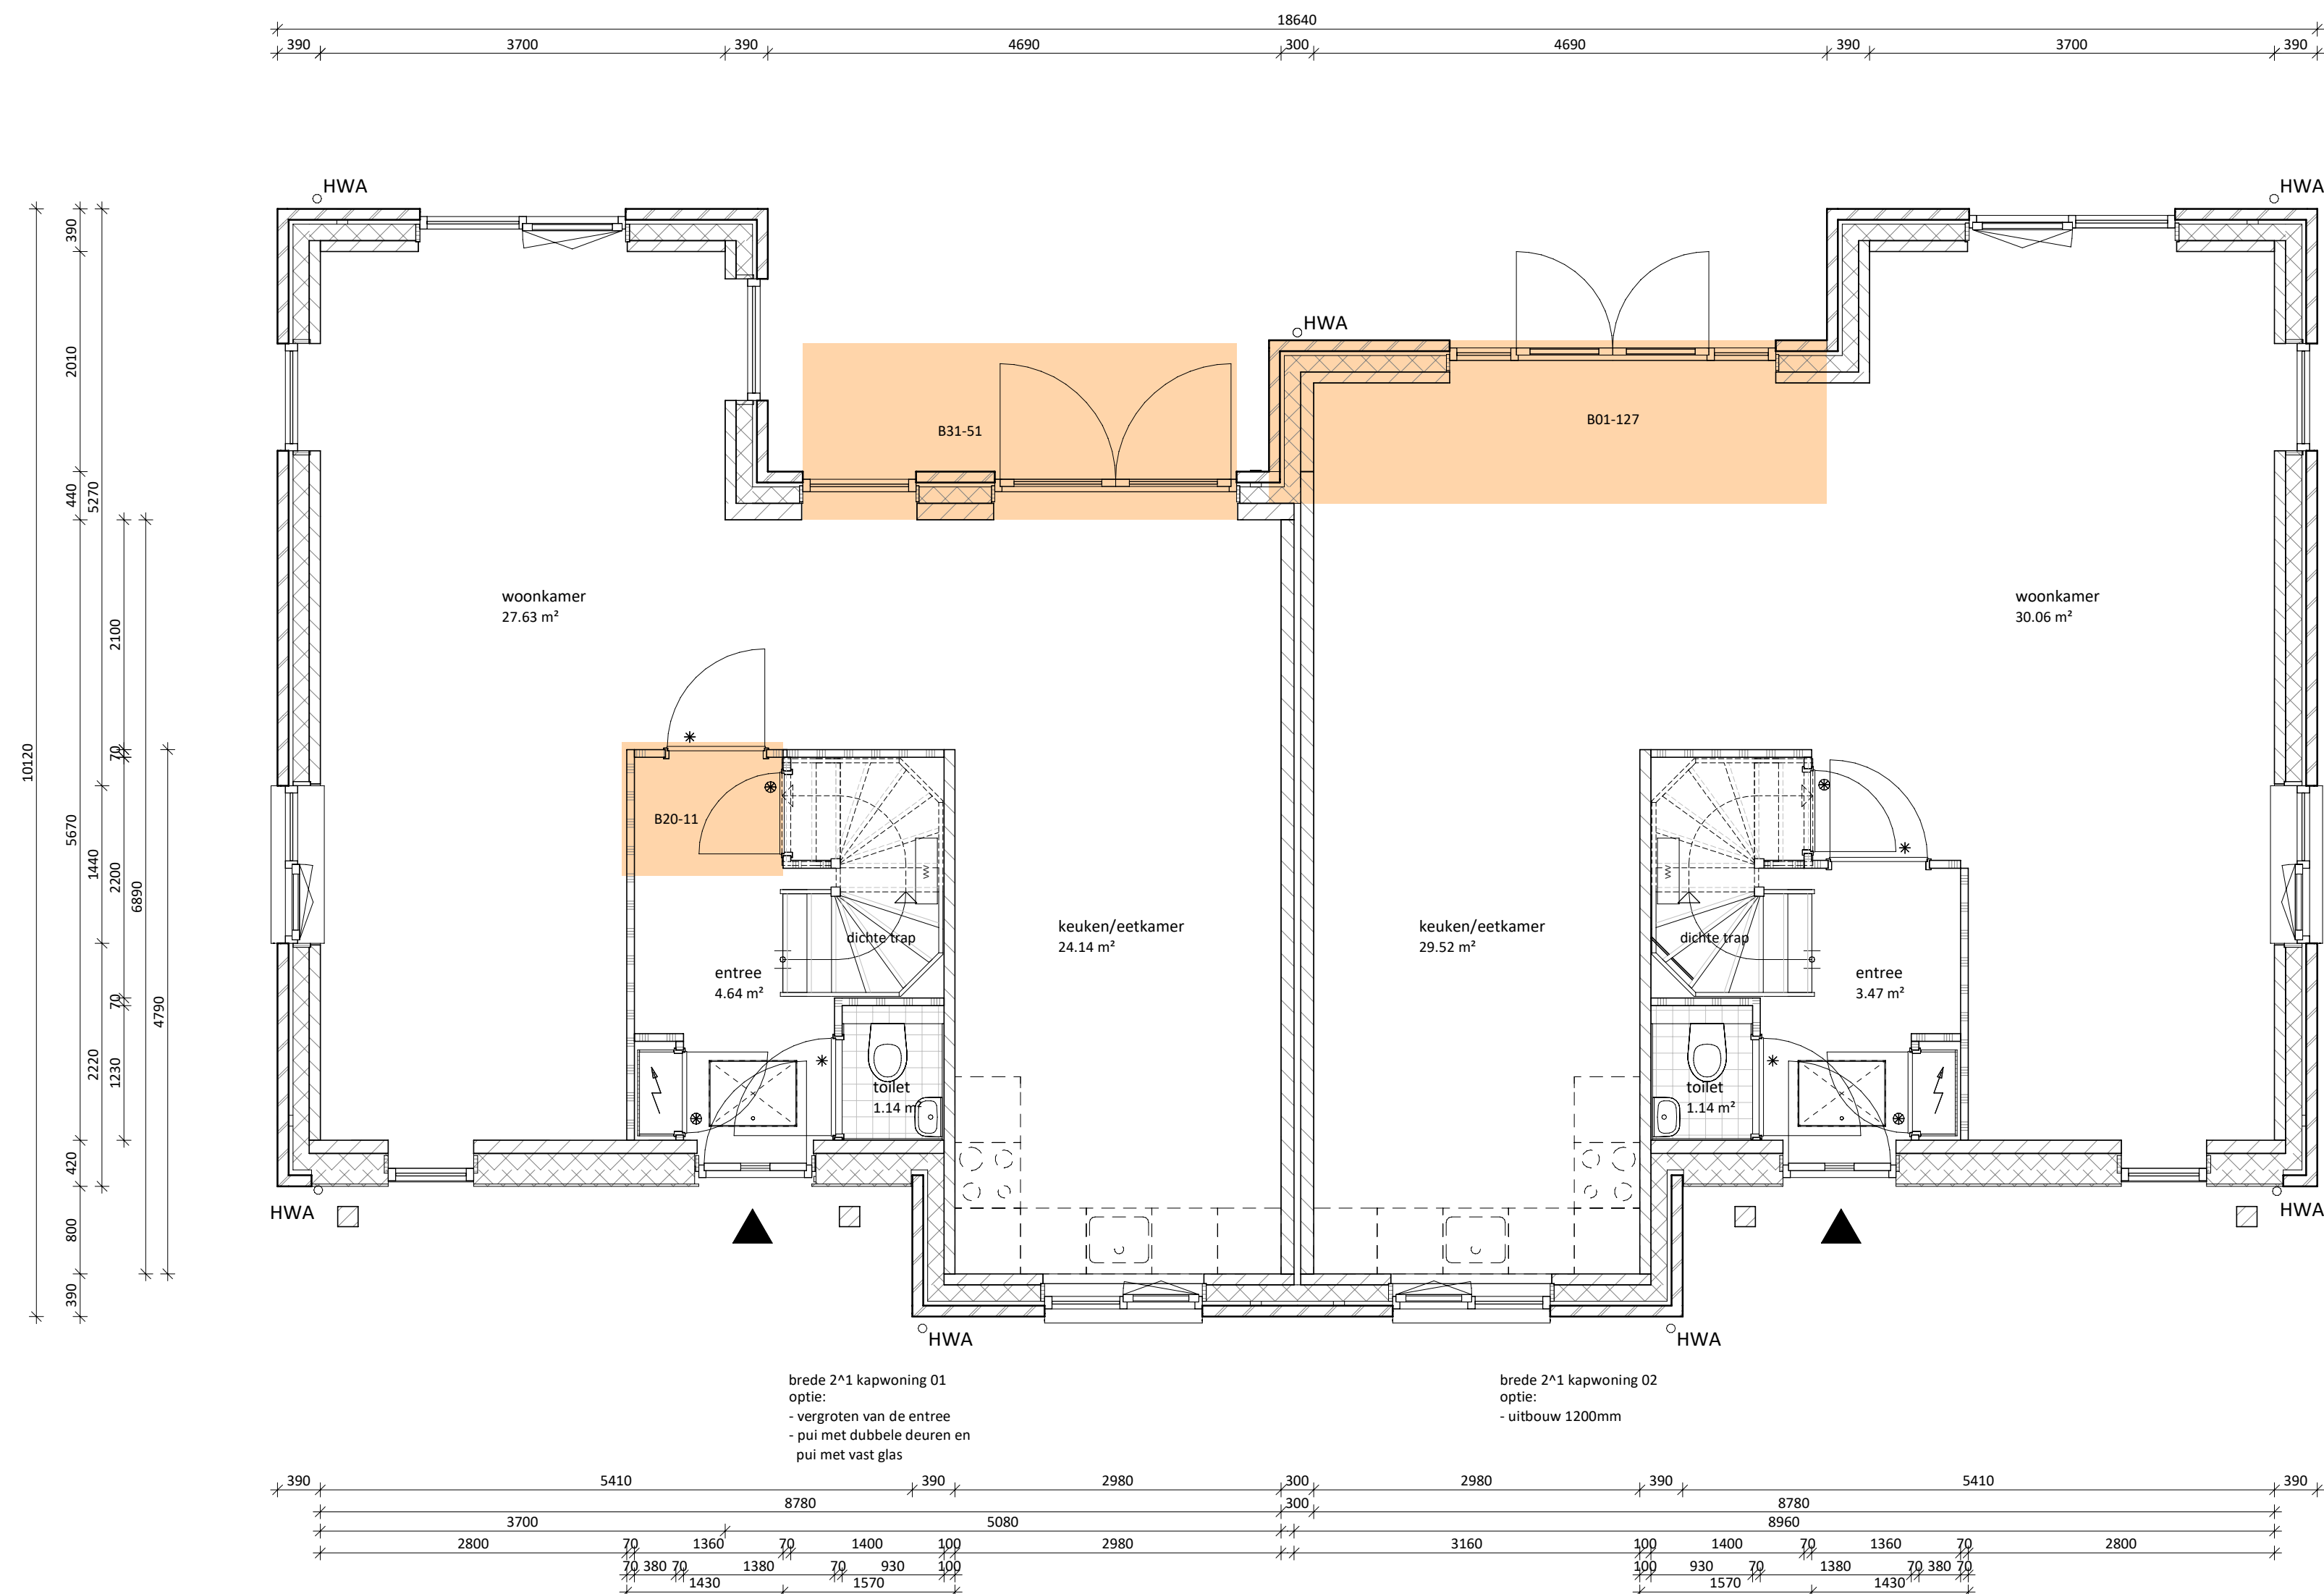

begane grond
1 : 50

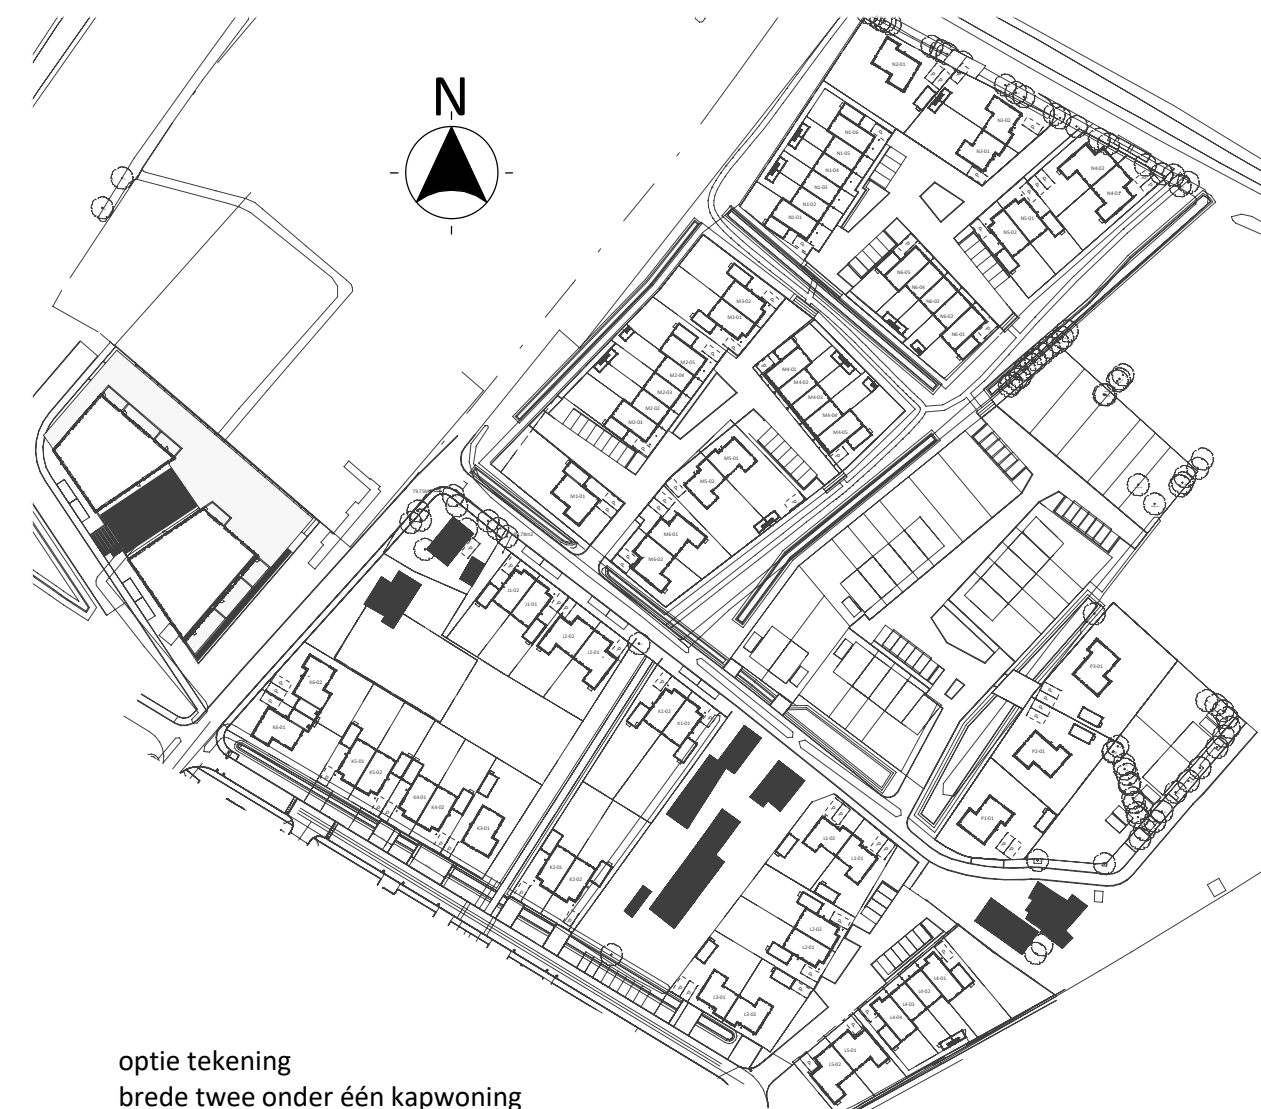

optie tekening
brede twee onder één kapwoning
type M5, N3



project:	SPAANSE LEGER - fase II Nijkerk		
opdrachtgever:	Spaanse Leger B.V.	Spaceshuttle 38, Amersfoort	
uitwerking:	FIER architecten	Nijkerk	033 247 1120 contact@FIERarchitecten.nl
constructeur:	Brons Constructeurs & Ingenieurs B.V.		0541 539 802 info@bronsbv.nl

projectleider:	WAJ	datum:	20-09-2023
bestuurder:	JR	revisie:	
onderbeter:	PLATTEGRONDEN - BREDE TWEKKAPPEL OPTIES	project nr.:	21-057
(formaat) schaal:		tekening nr.:	BA-M5-101