
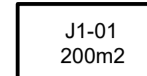

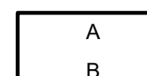

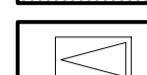











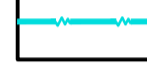

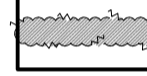






LEGENDA

-  Voordeur woningen
-  J1-01
200m²
-  Perceelgrens
-  A
Berging met zadeldak
-  B
Berging met platdak
-  Recht van overpad
-  Parkeren op eigen terrein
-  Nieuwe bebouwing / uitgeefbaar gebied met pijlmarkering entree
-  Bestaande bebouwing
-  Hedera hekwerk, hoog 1.60 m
-  Hedera hekwerk, hoog 1.80 m
-  Geluidscherm kokosysteem, hoog 1.80 m
-  Kokosysteem, hoog 2.0 m
-  Gemetselde muur, hoog 2.0 m steensdik met rollaag
-  Poort
-  Keerwand
-  Keerwand in openbare ruimte
-  Haag Crataegus
-  Haag Liguster
-  Bestaande haag
-  Nieuwe boom
-  Bestaande boom

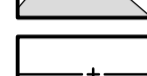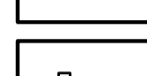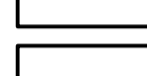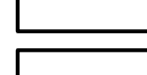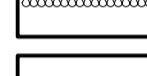

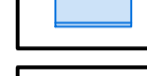Project: Het Spaanse Leger Nijkerk (fase 2)
 Omschrijving: Situatie tekening
 Bouwnummers: J, K, L, M, N, O en P
 Schaal: 1:500
 Datum: 21 december 2023

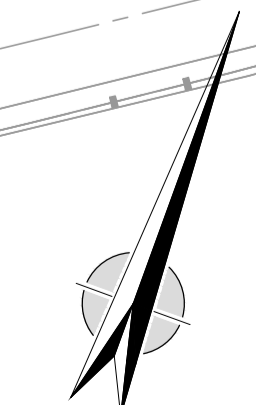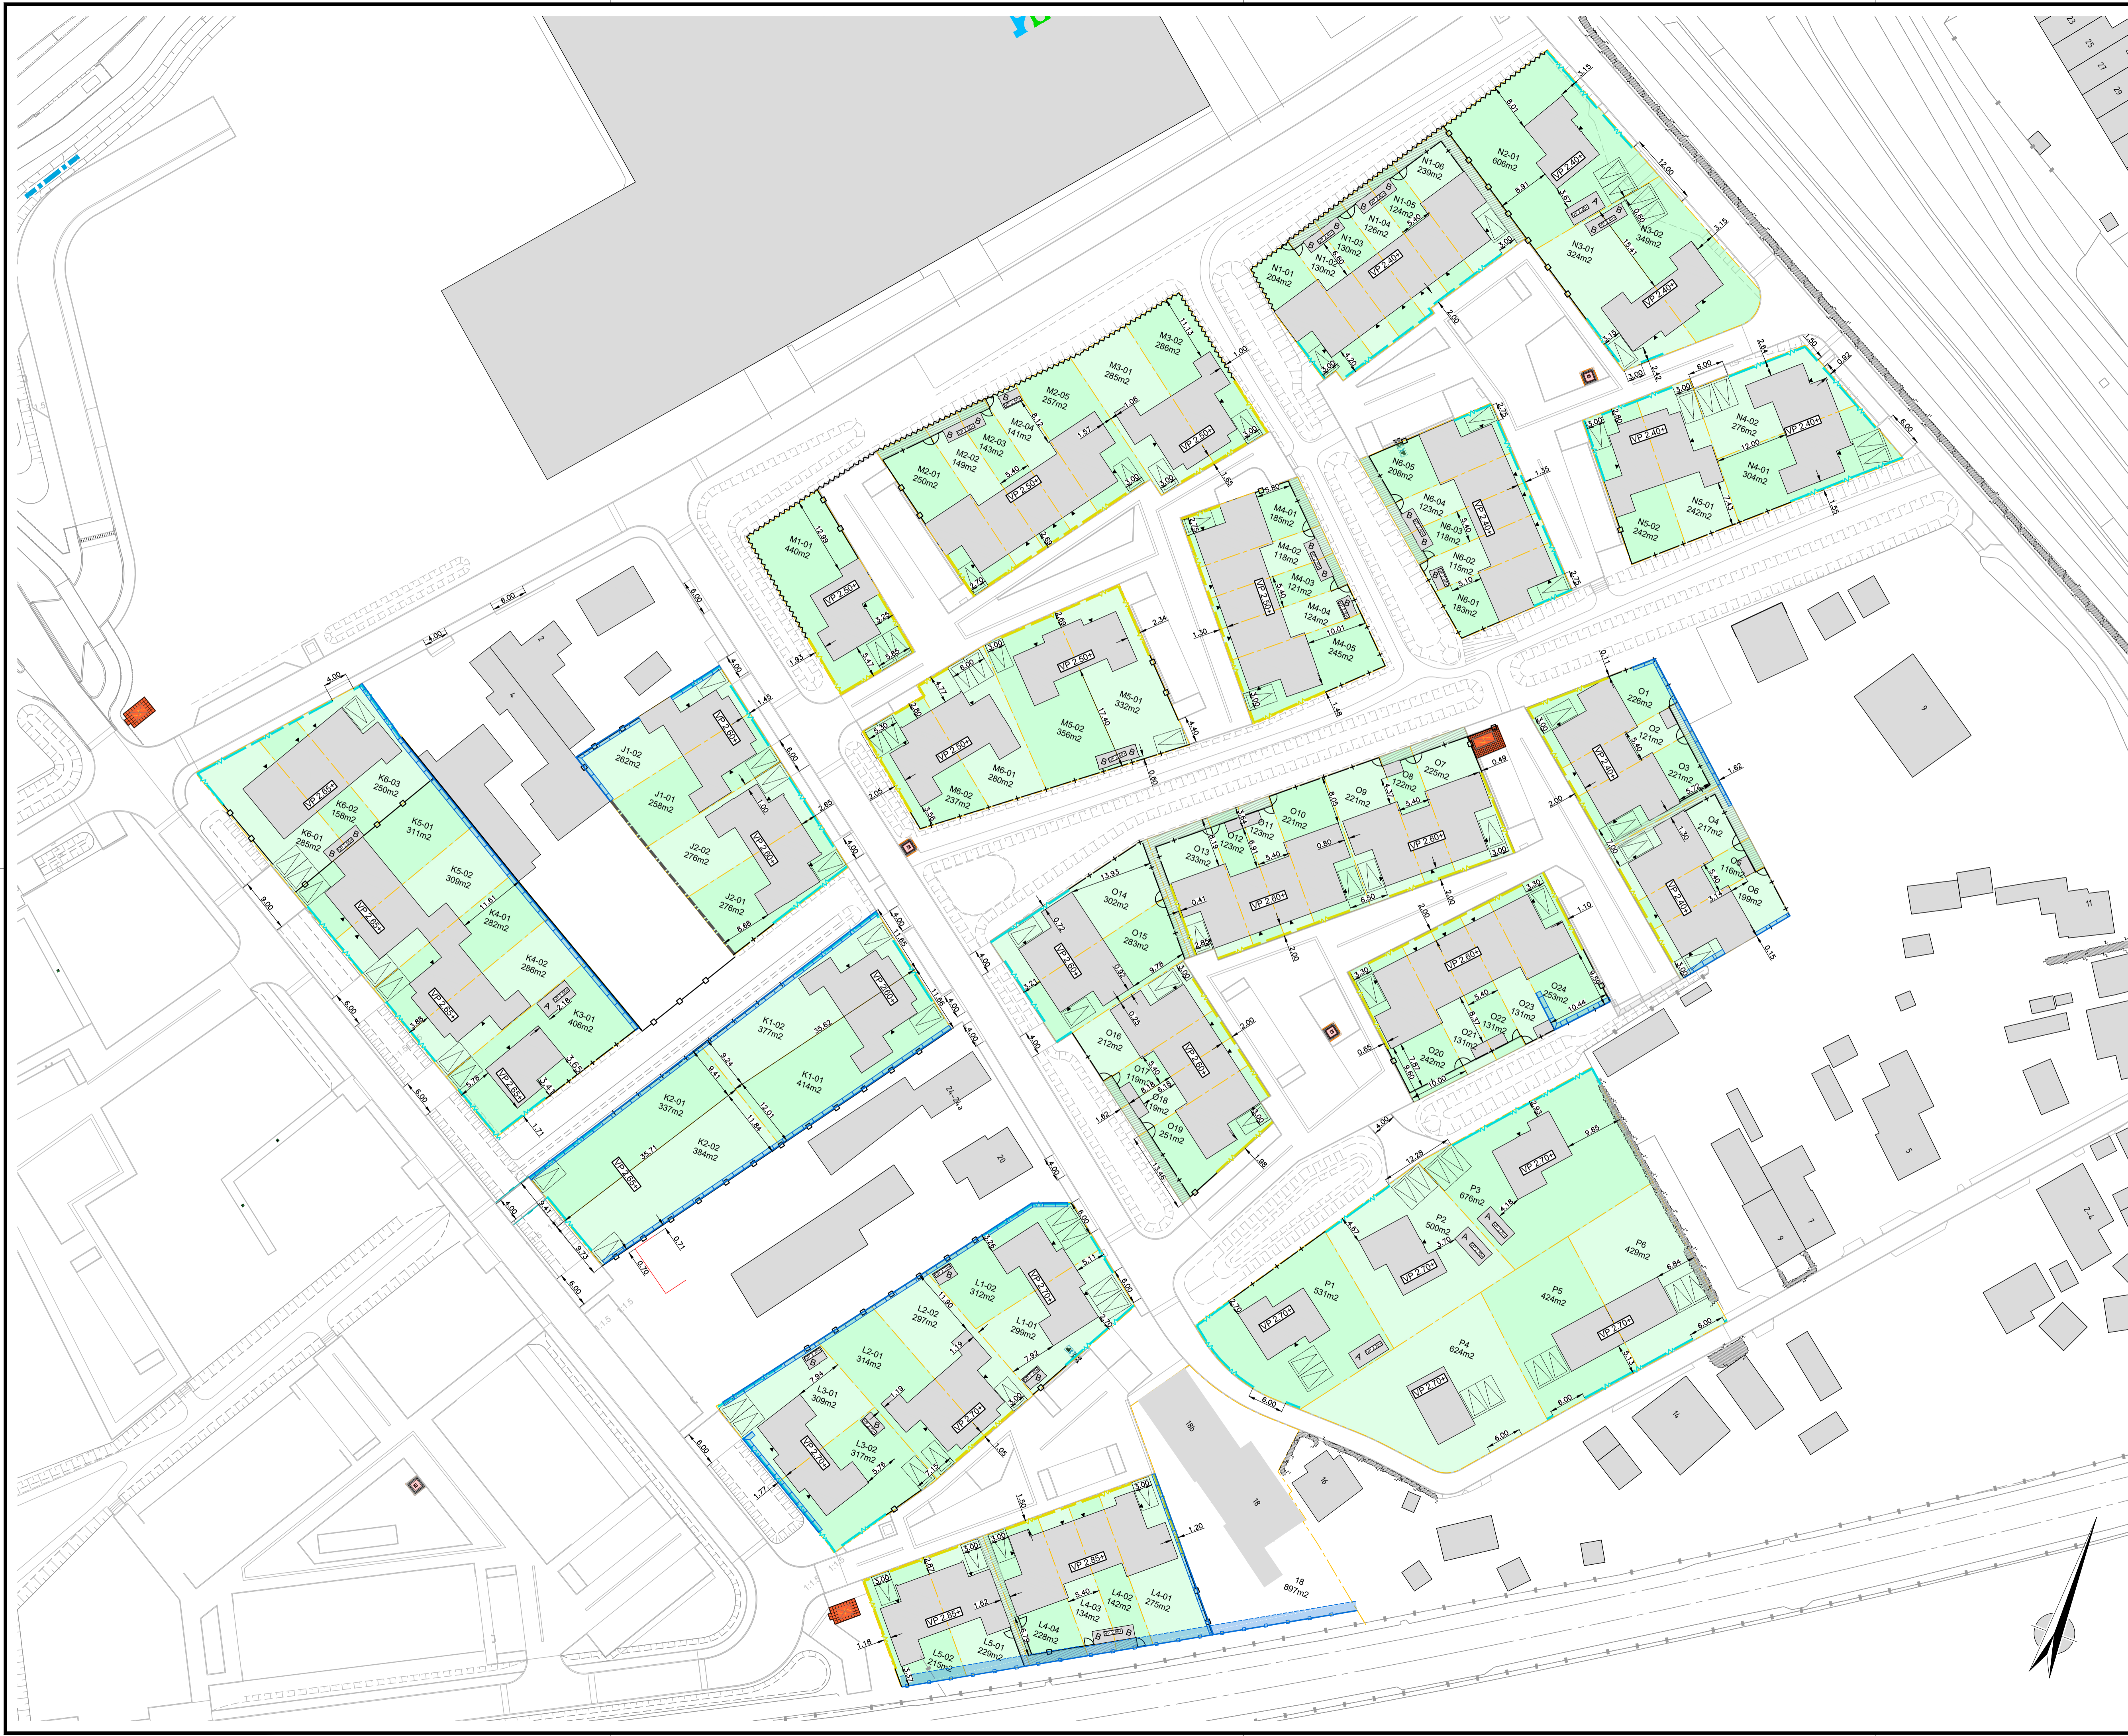K:\Operatie\Projecten\2023\Bakker - Het Spaanse Leger\07 Tekeningen\008 Situatie\Bouwnummers fase 1\2023\08_01_Situatie_2023\20230114.dwg